



CONTAINER QUADRI GRUPPI ELETTROGENI dim. 9000x2500

VISTA FRONTALE

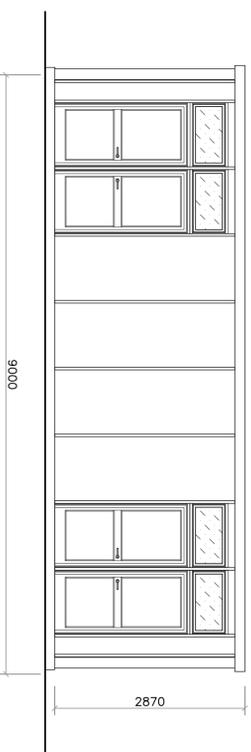


VISTA LATERALE

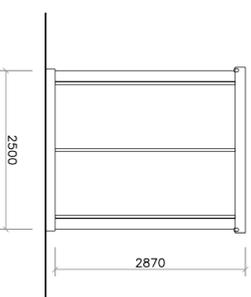


CONTAINER QUADRI NASTRO TRASPORTATORE E ADDITIVO SPRITZ BETON dim. 6000x2500


VISTA FRONTALE

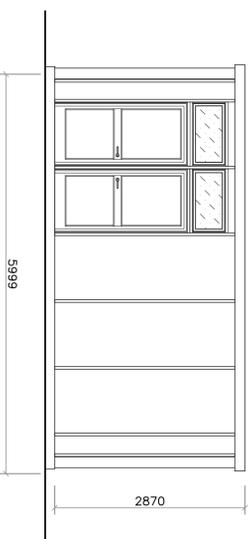


VISTA LATERALE

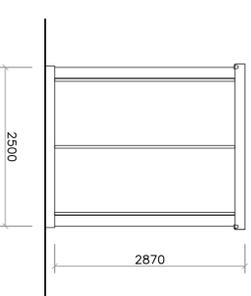

PIANTA

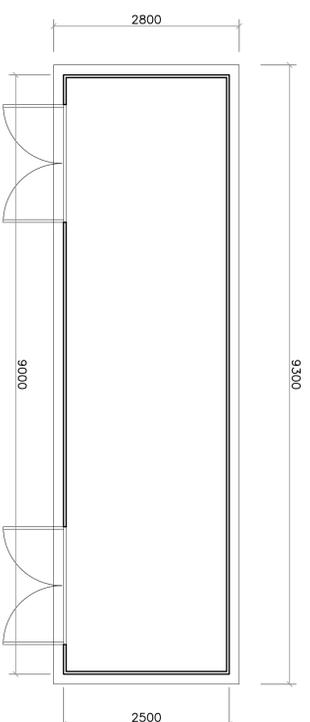

PIANTA

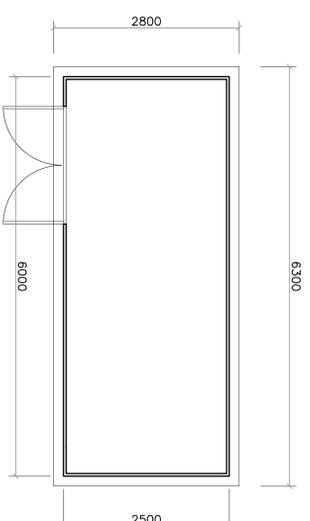


NOTA:
LE DIMENSIONI DEI BASAMENTI SONO DA VERIFICARE SULLA BASE DEI COSTRUTTIVI TRASMESSI DAL FORNITORE

MATERIALI	
CLS	C30/35
ACCIAIO	B450C
MAGRONE	C15/20
COPRIFERRO	MINIMO 3CM
TIRAFONDI:	VITE CLASSE 8.8 - DADO 6S
ACCIAIO PER CARPENTERIE:	Fe 360
INCIDENZA FERRO:	150 kg/mc.


BASAMENTO PER CONTAINER 9000x2500

Pianta

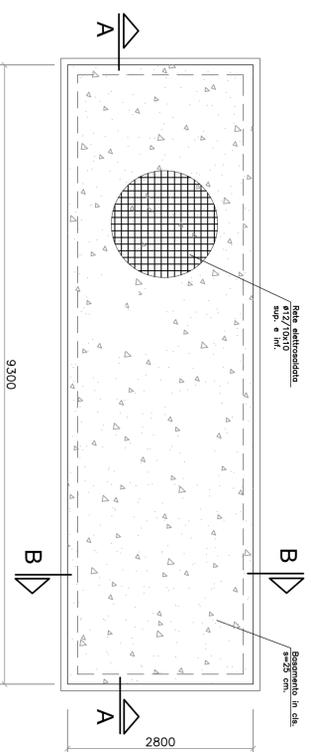


BASAMENTO PER CONTAINER 6000x2500


Pianta

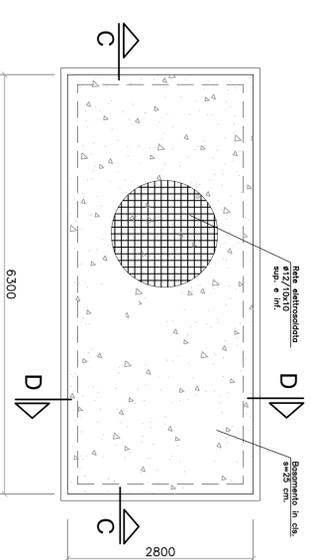


Sezione A-A

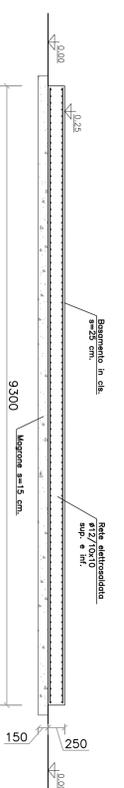


Sezione C-C

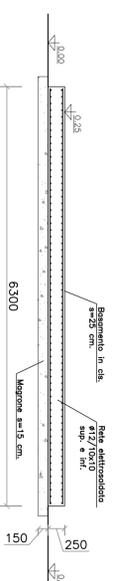

Sezione B-B

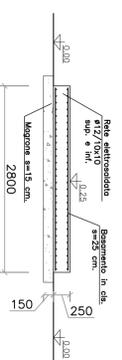

Sezione D-D

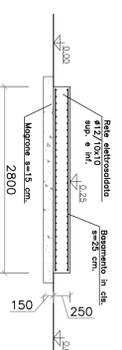

COMMITTENTE:



ALTA SORVEGLIANZA:



GENERAL CONTRACTOR:



INFRASTRUTTURE FERROVIARIE STRATEGICHE DEFINITE DALLA LEGGE OBIETTIVO N.443/01

TRATTA A.V./A.C. MILANO - GENOVA - TERZO VALICO DEI GIOVI

PROGETTO ESECUTIVO

COP2 - CAMPO OPERATIVO CASTAGNOLA - SECONDA FASE
BASAMENTI CONTAINER CABINA GRUPPI ELETTROGENI,
QUADRI NASTRO TRASPORTATORE E ADDITIVO SPRITZ BETON
Carpenteria e armatura fondazioni

GENERAL CONTRACTOR	DIRETTORE LAVORI	SCALA:
Consorzio COCIV Ing. E. Pignati		1:50

PROGETTAZIONE	COMMESSA	LOTTO	FASE	ENTE	TIPO DOC.	OPERASDISCIPLINA	PROGR.	REV.
1	G51	00	E	CIV	B	CA1	801	005
Riv.	Descrizione emissione	Redatto	Verificato	Data	Progettista	Data	IL PROGETTISTA	
A00	Primo Emendamento	studiogis	COCIV	20/02/2015	A. Pignati	20/02/2015		
B00	Revisione generale	studiogis	COCIV	05/05/2015	A. Pignati	05/05/2015		