BARRIERA ANTIRUMORE
H=3.00 mt. L=195.00 mt.

BARRIERA ANTIRUMORE
H=4.00 mt. L=40.00 mt.

STRADA WBS NV22 ESCLUSA
DAL PRESENTE INTERVENTO

BARRIERA ANTIRUMORE
H=5.00 mt. L=42.00 mt.

RECINZIONE A MAGLIA SCIOLTA
CON RETE ANTIPOLVERE H=2.00 mt.

MURO DI SOSTEGNO STRADA IN
TERRA ARMATA

NUOVO PIAZZALE A QUOTA 446.90
CON SUPERFICIE CEMENTATA

STRADA WBS IN50 ESCLUSA
DAL PRESENTE INTERVENTO

RIPROFILATURA SCARPATA CON
RETE DI PROTEZIONE

PIAZZALE CEMENTATO GIA'
ATTREZZATO IN FASE 1

RIPROFILATURA SCARPATA CON
RETE DI PROTEZIONE

quota cantiere
~ 446,90 m

ASSE CUNICOLO CASTAGNOLA

ASSE FABBRICATO SSE

CANTIERE COP2

FINITURA IN CLS

FINITURA IN BITUME

RIPROFILATURA SCARPATE

PROTEZIONE PARETE CON RETE METALLICA

LEGENDA INSTALLAZIONI COP2

1	OFFICINA
2	CABINA PUNTO CONSEGNA ENEL
3	CABINA ELETTRICA MT / MT
4	GRUPPO ELETTROGENO DI EMERGENZA
5	GRUPPO COMPRESSORI CON SERBATOI A.C. (Pmax. 10 bar)
6	ADDITIVO PER SPRITZ BETON
7	UFFICI A 2 PIANI
8	SERBATOIO ANTINCENDIO + ACQUA DI RIUTILIZZO E GRUPPO DI POMPAGGIO
9	IMPIANTO TRATTAMENTO ACQUE DI GALLERIA
10	FILTROPRESSA
11	VASCA DI PRIMA PIOGGIA
12	INFERMERIA
13a	SPOGLIATOIO 12,50x6,00
13b	SPOGLIATOIO 6,00x2,50
14	CONTAINER DOTAZIONI DI SICUREZZA
15	CABINA ELETTRICA MT / MT / BT
16	DEPOSITO BOMBOLE OSSIGENO
17	DEPOSITO BOMBOLE ACETILENE
18	CONTAINER ELETTRICO
19	VASCA IMHOFF
20	DISTRIBUTORE GASOLIO
21	SERBATOIO ADDITIVO GASOLIO
22	NASTRO PER CARICO TRAMOGGE
23	NASTRO SMARINO GALLERIA
24	CONTAINER QUADRI NASTRO FINESTRA
25	AREA PER CARATTERIZZAZIONE SMARINO
	PIAZZALE CEMENTATO ATTREZZATO IN FASE 1
	MANUFATTI REALIZZATI IN FASE 1
	MANUFATTI DA REALIZZARE IN FASE 2

SEZ. TIPO SU SUPERFICIE CEMENTATA

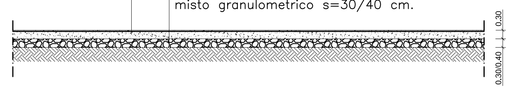

SEZ. TIPO SU SUPERFICIE BITUMATA

PART. CORDOLO RECINZIONE scala 1.10

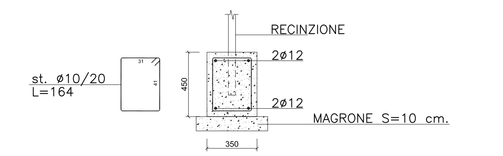

COMMITTENTE:

RFI RETE FERROVIARIA ITALIANA
GRUPPO FERROVIE DELLO STATO ITALIANE

ALTA SORVEGLIANZA:

ITALFERR
GRUPPO FERROVIE DELLO STATO ITALIANE

GENERAL CONTRACTOR:

Consorzio Collegamenti Integrati Valsusa

INFRASTRUTTURE FERROVIARIE STRATEGICHE DEFINITE DALLA LEGGE OBIETTIVO N.443/01

TRATTA A.V./A.C. MILANO - GENOVA. TERZO VALICO DEI GIOVI

PROGETTO ESECUTIVO

COP2 - CAMPO OPERATIVO CASTAGNOLA - SECONDA FASE

PLANIMETRIA DI PROGETTO CON FINITURE PIAZZALI

GENERAL CONTRACTOR	DIRETTORE LAVORI	SCALA:
Consorzio Cociv Ing. E. Pagani		1:200

COMMESSA	LOTTO	FASE	ENTE	TIPO DOC.	OPERA/DISCIPLINA	PROGR.	REV.
I G 5 1	0 0	E	C V	P 8	C A 1 8 0 1	0 0 8	B

PROGETTAZIONE

Rev.	Descrizione emissione	Redatto	Data	Verificato	Data	Progettista Integratore	Data	IL PROGETTISTA
A00	Prima Emissione	studiogiachi	20/02/2015	COCIV	20/02/2015	A. Palomba	20/02/2015	
B00	Revisione generale	studiogiachi	05/05/2015	COCIV	05/05/2015	A. Mangarella	05/05/2015	Dott. Ing. Alessandro Mangarella Ordine Ingegneri Prov. TO n. 6211 R

n. Elab.

Nome File: IG51-00-E-CV-FS-CA18-01-008-B00

CUP: F81H92000000008

Scala di plot: 1: