




SEZIONE N. : 10
DIST.PROC. : 179/135

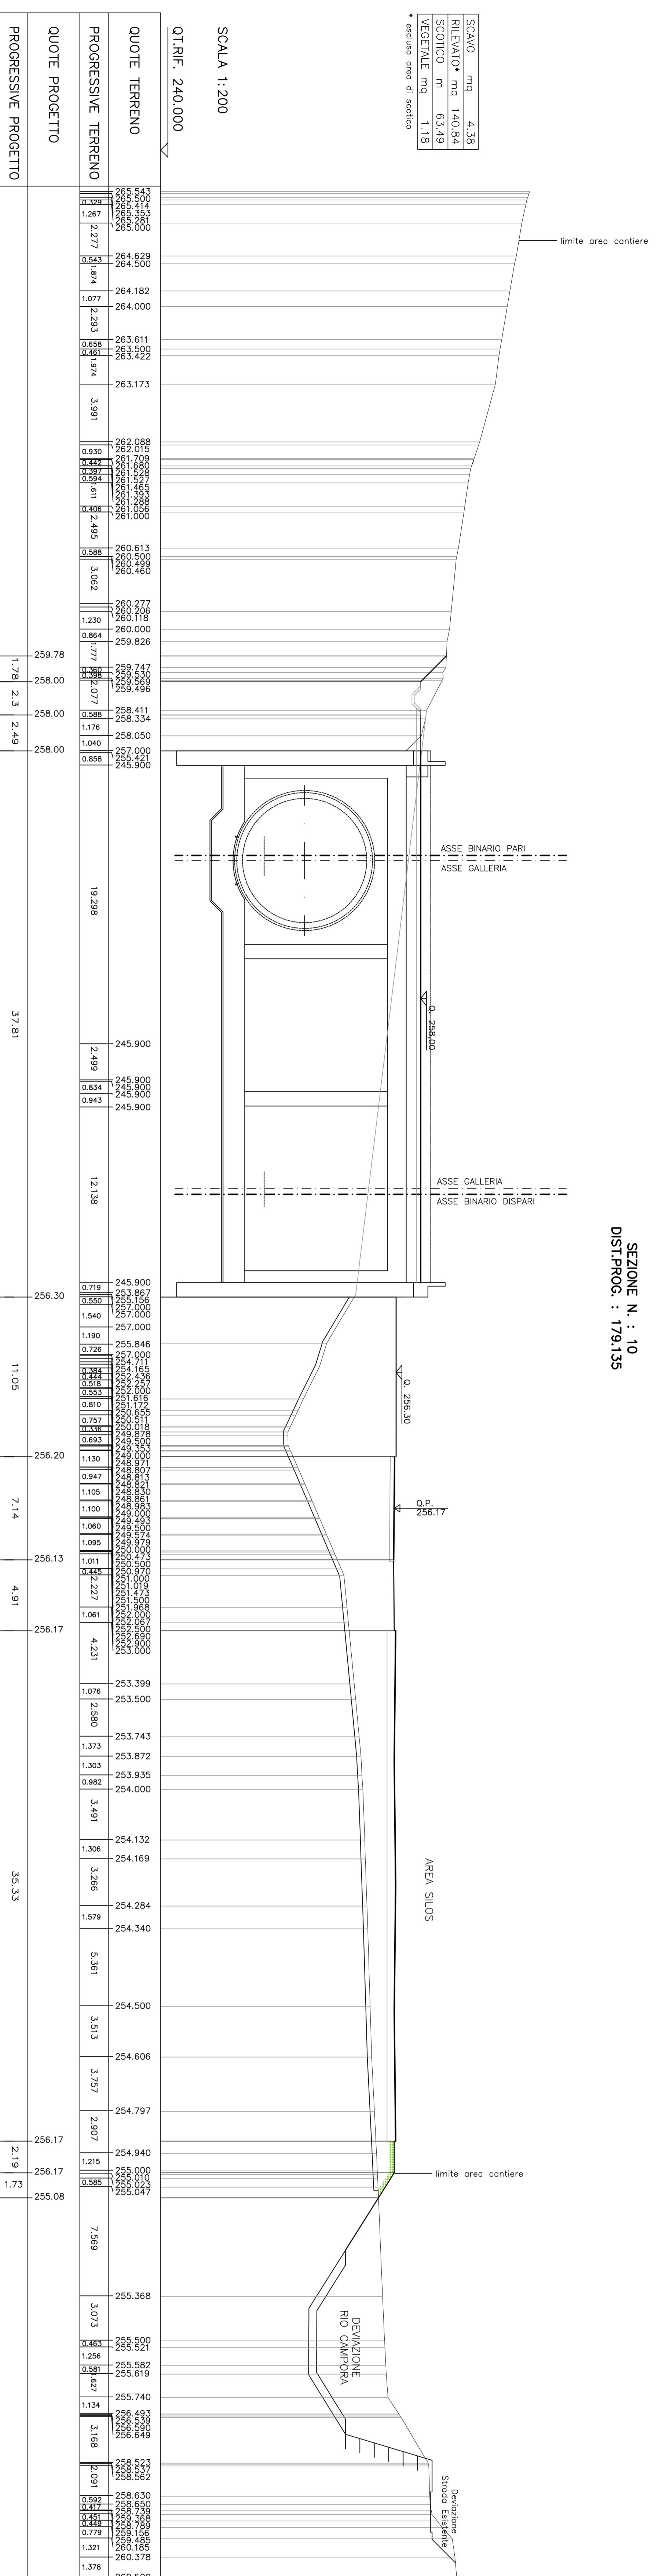


SEZIONE N. : 11
DIST.PROC. : 186/135

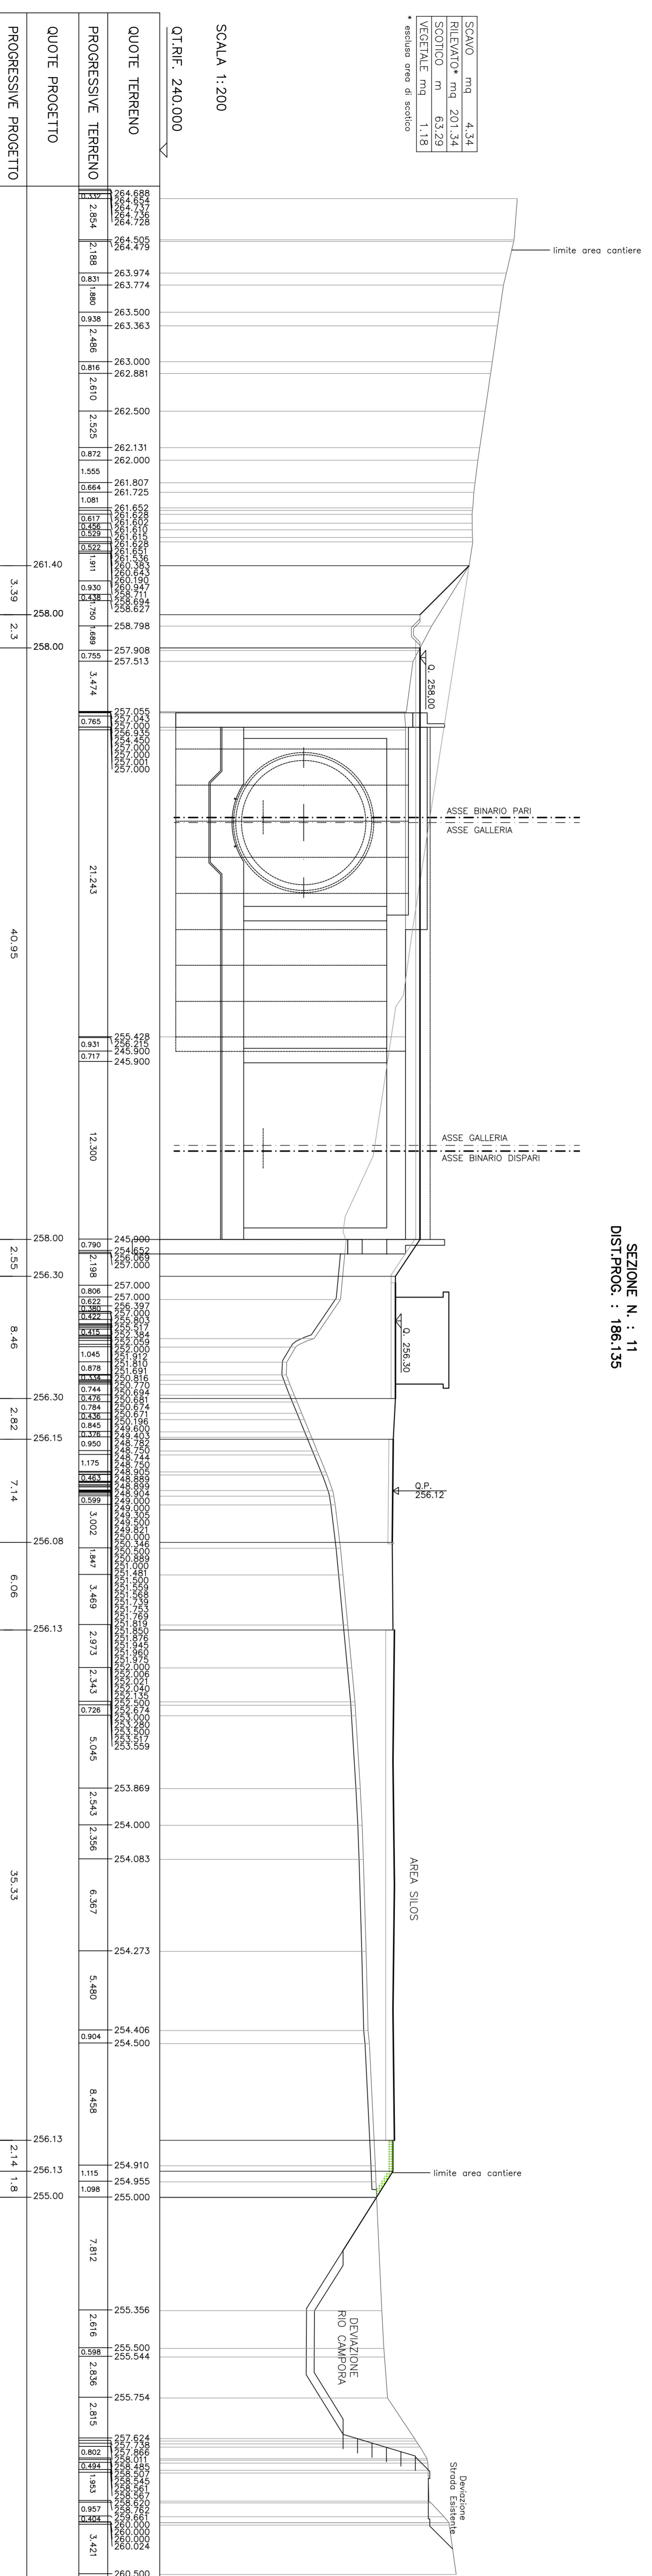

SEZIONE N. : 12

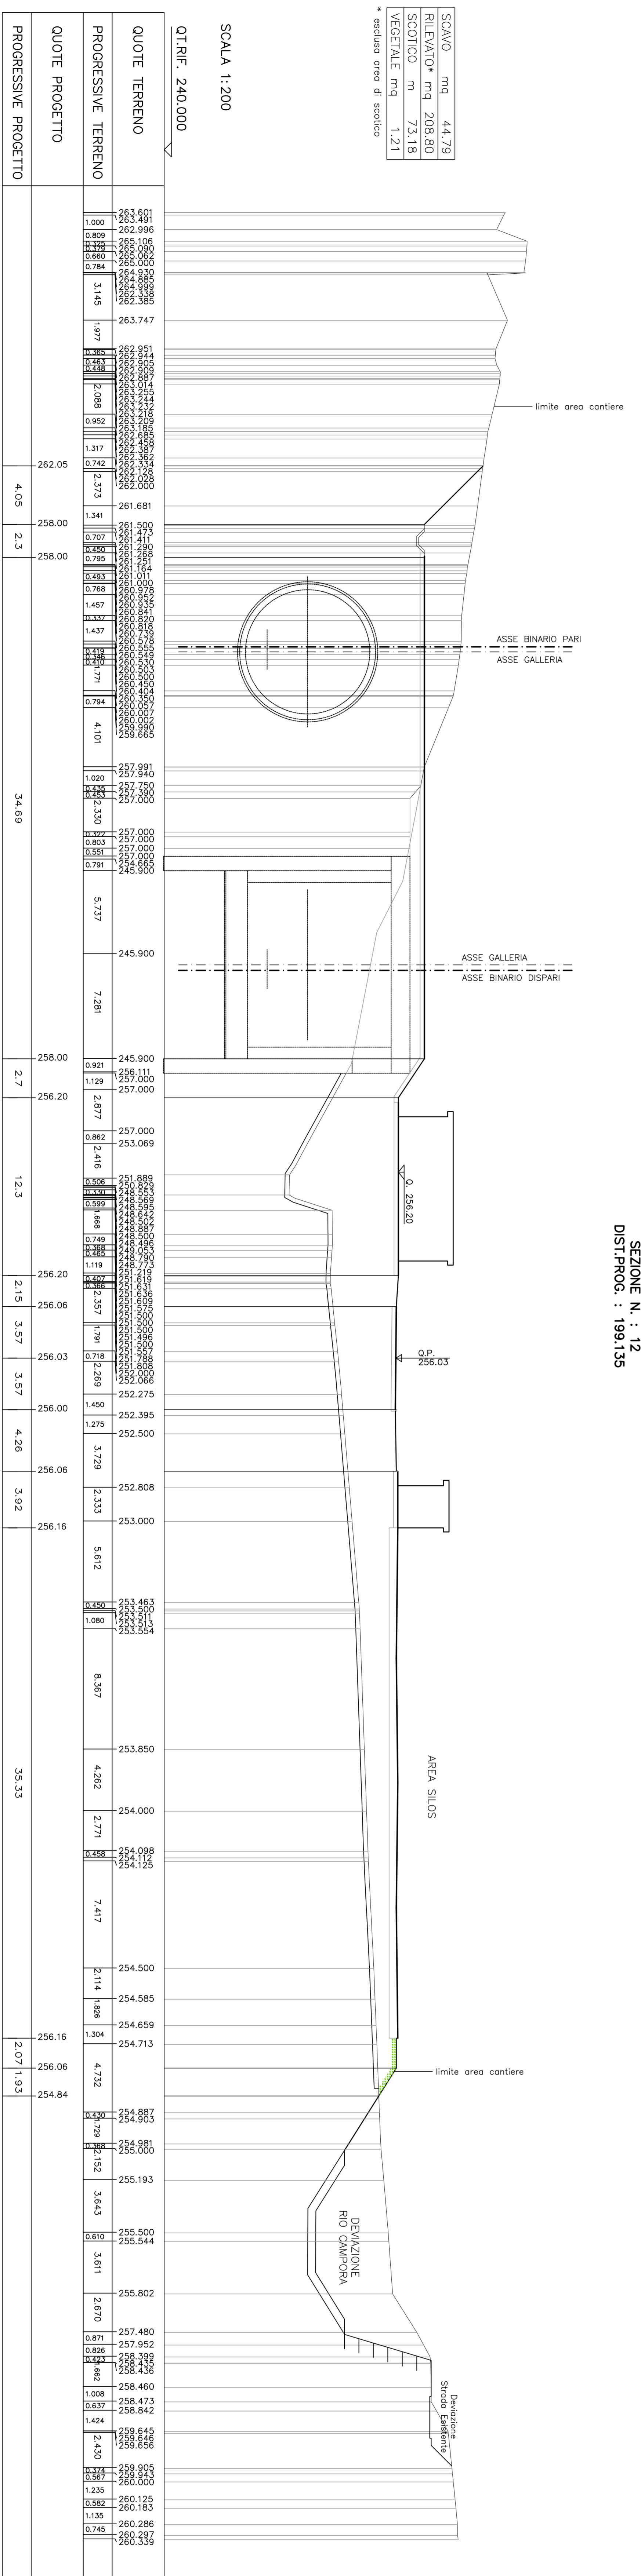

KEY PLAN

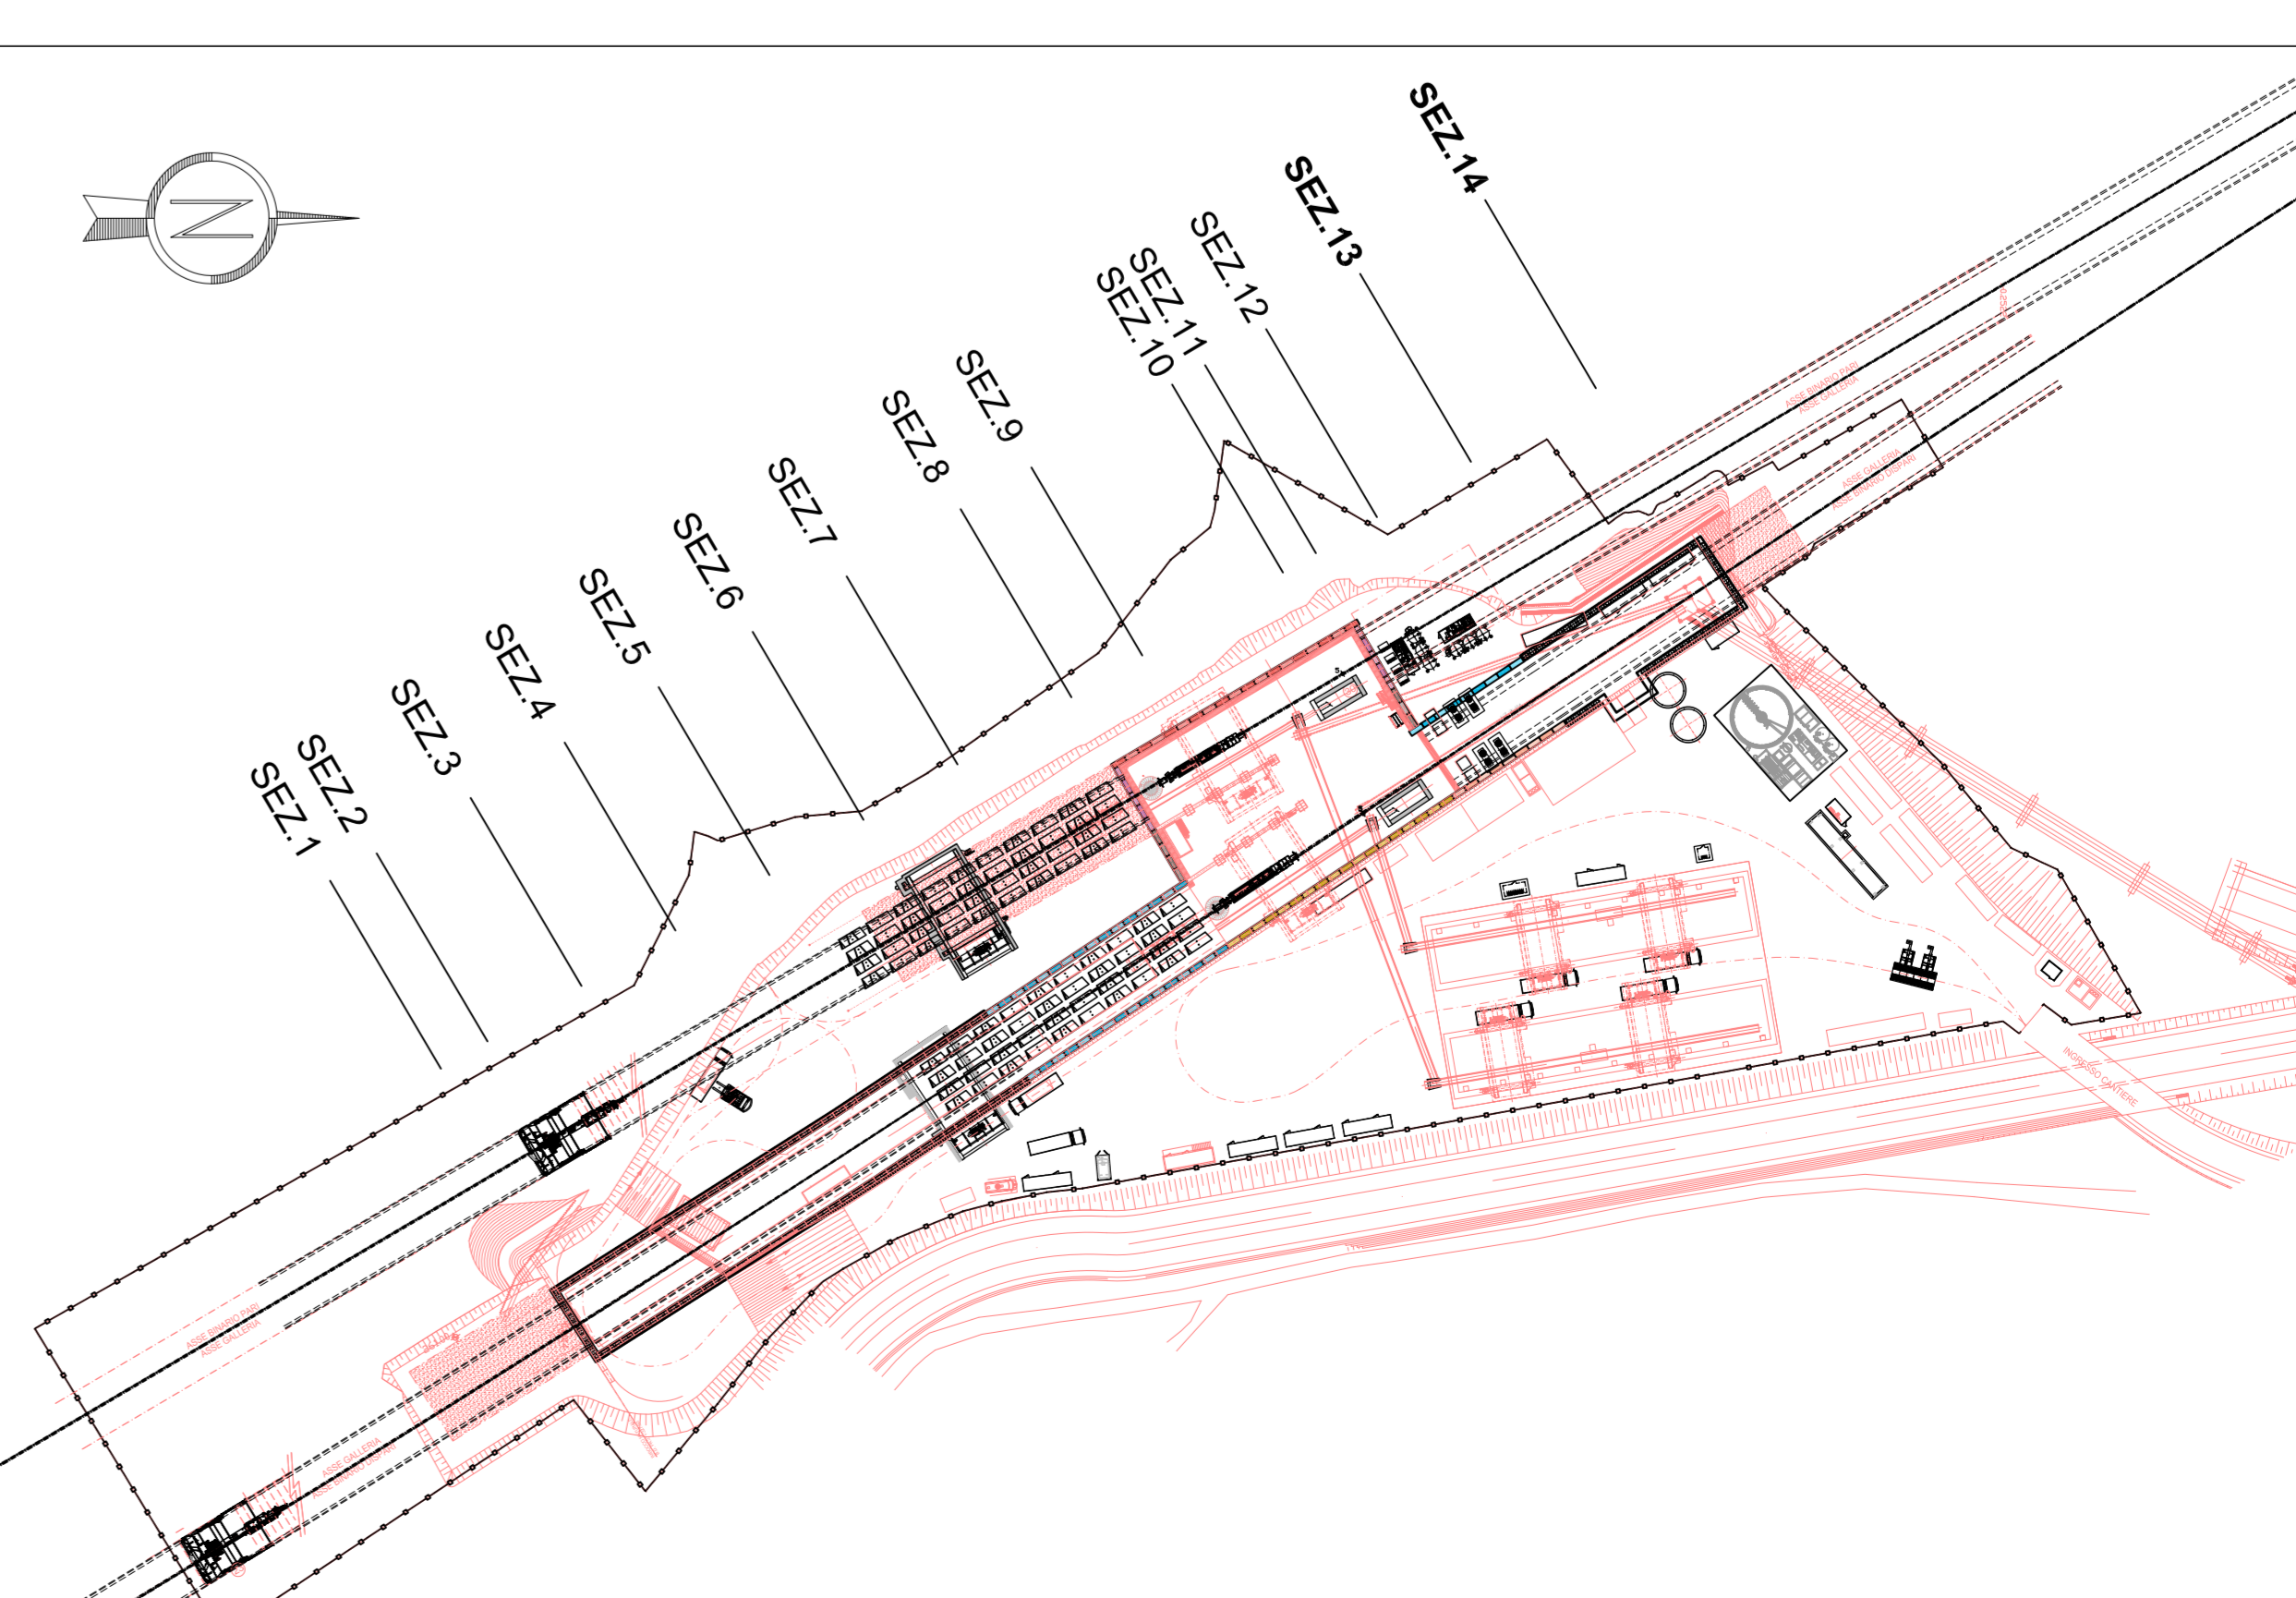

COMMITTENTE




INFRASTRUTTURE FERROVIARIE STRATEGICHE DEFINITE DALLA LEGGE OBIETTIVO N.443/01

TRATTA A.V.A.C. TERZO VALICO DEI GIOVI

PROGETTO ESECUTIVO

CANTIERE OPERATIVO RADIMERO COP20

SEZIONI TRASVERSALI

TAV. 4/66


SCALE: 1:500







