


SEGAO mm 0,10
 RILEVATO mm 0,3/2
 SCOTICO m 25,13
 VEGETALE mm 3,70
 esclusa area di scolo

SCALE 1:200

Q.T.R.F. 245,000

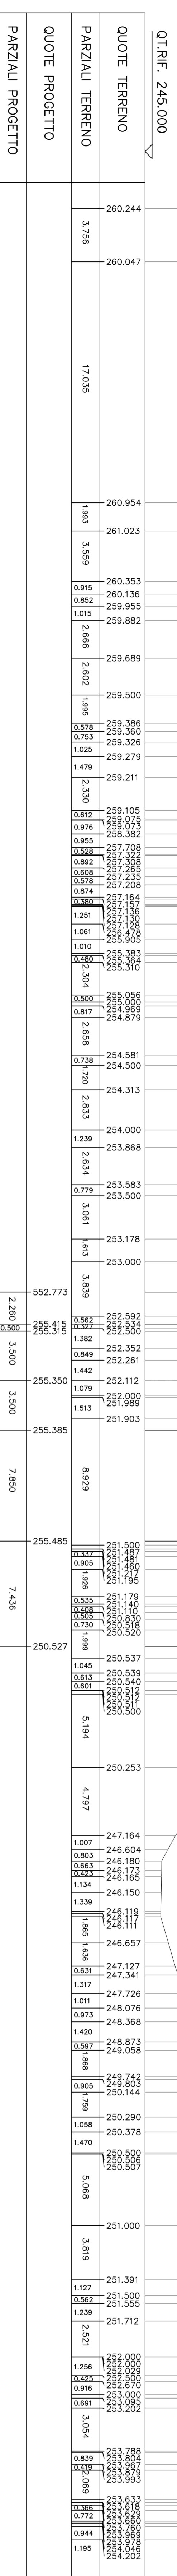


SEZIONE : A
 DIST.PROG. : 32,500

SEGAO mm 0,10
 RILEVATO mm 103,23
 SCOTICO m 40,95
 VEGETALE mm 4,50
 esclusa area di scolo

SCALE 1:200

Q.T.R.F. 245,000

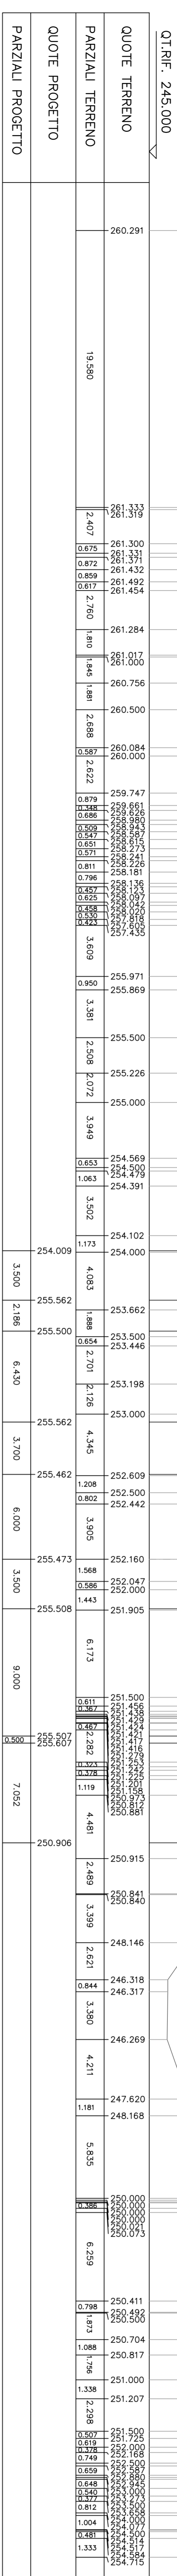


SEZIONE : B
 DIST.PROG. : 50,000

SEGAO mm 0,10
 RILEVATO mm 149,32
 SCOTICO m 63,66
 VEGETALE mm 6,53
 esclusa area di scolo

SCALE 1:200

Q.T.R.F. 245,000

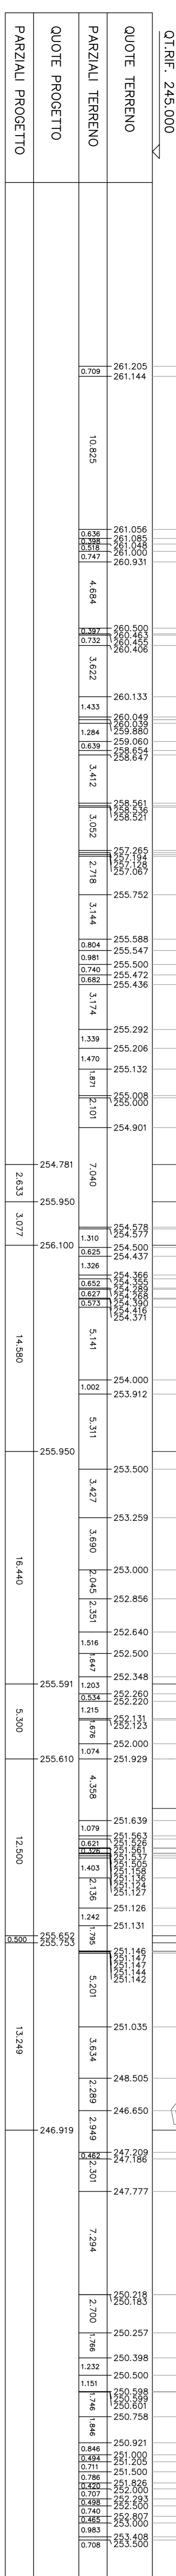


SEZIONE : C
 DIST.PROG. : 69,585

SEGAO mm 0,10
 RILEVATO mm 238,75
 SCOTICO m 86,75
 VEGETALE mm 7,50
 esclusa area di scolo

SCALE 1:200

Q.T.R.F. 245,000

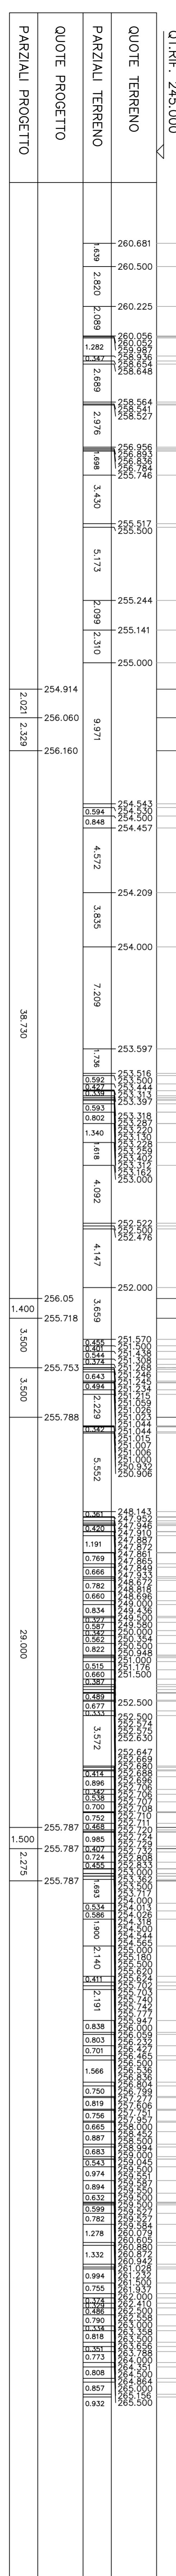


SEZIONE : D
 DIST.PROG. : 90,000

SEGAO mm 0,10
 RILEVATO mm 240,98
 SCOTICO m 85,97
 VEGETALE mm 1,29
 esclusa area di scolo


SCALE 1:200

Q.T.R.F. 245,000

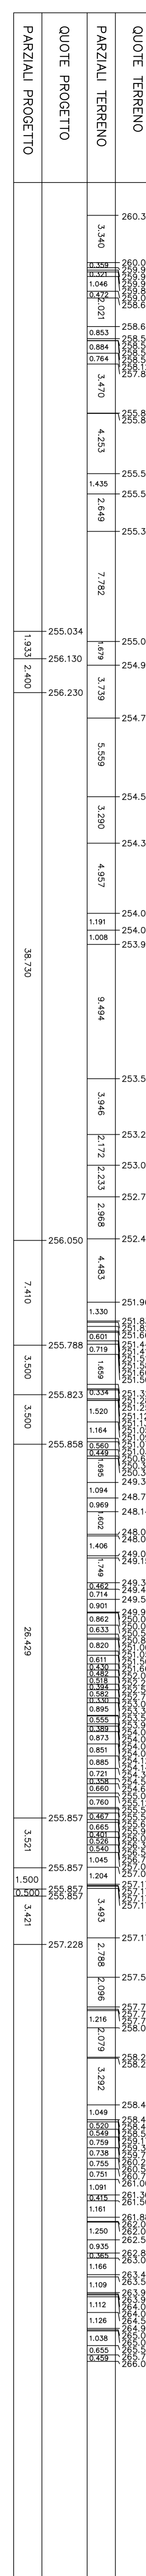

SEZIONE : E
 DIST.PROG. : 100,000

KEY PLAN

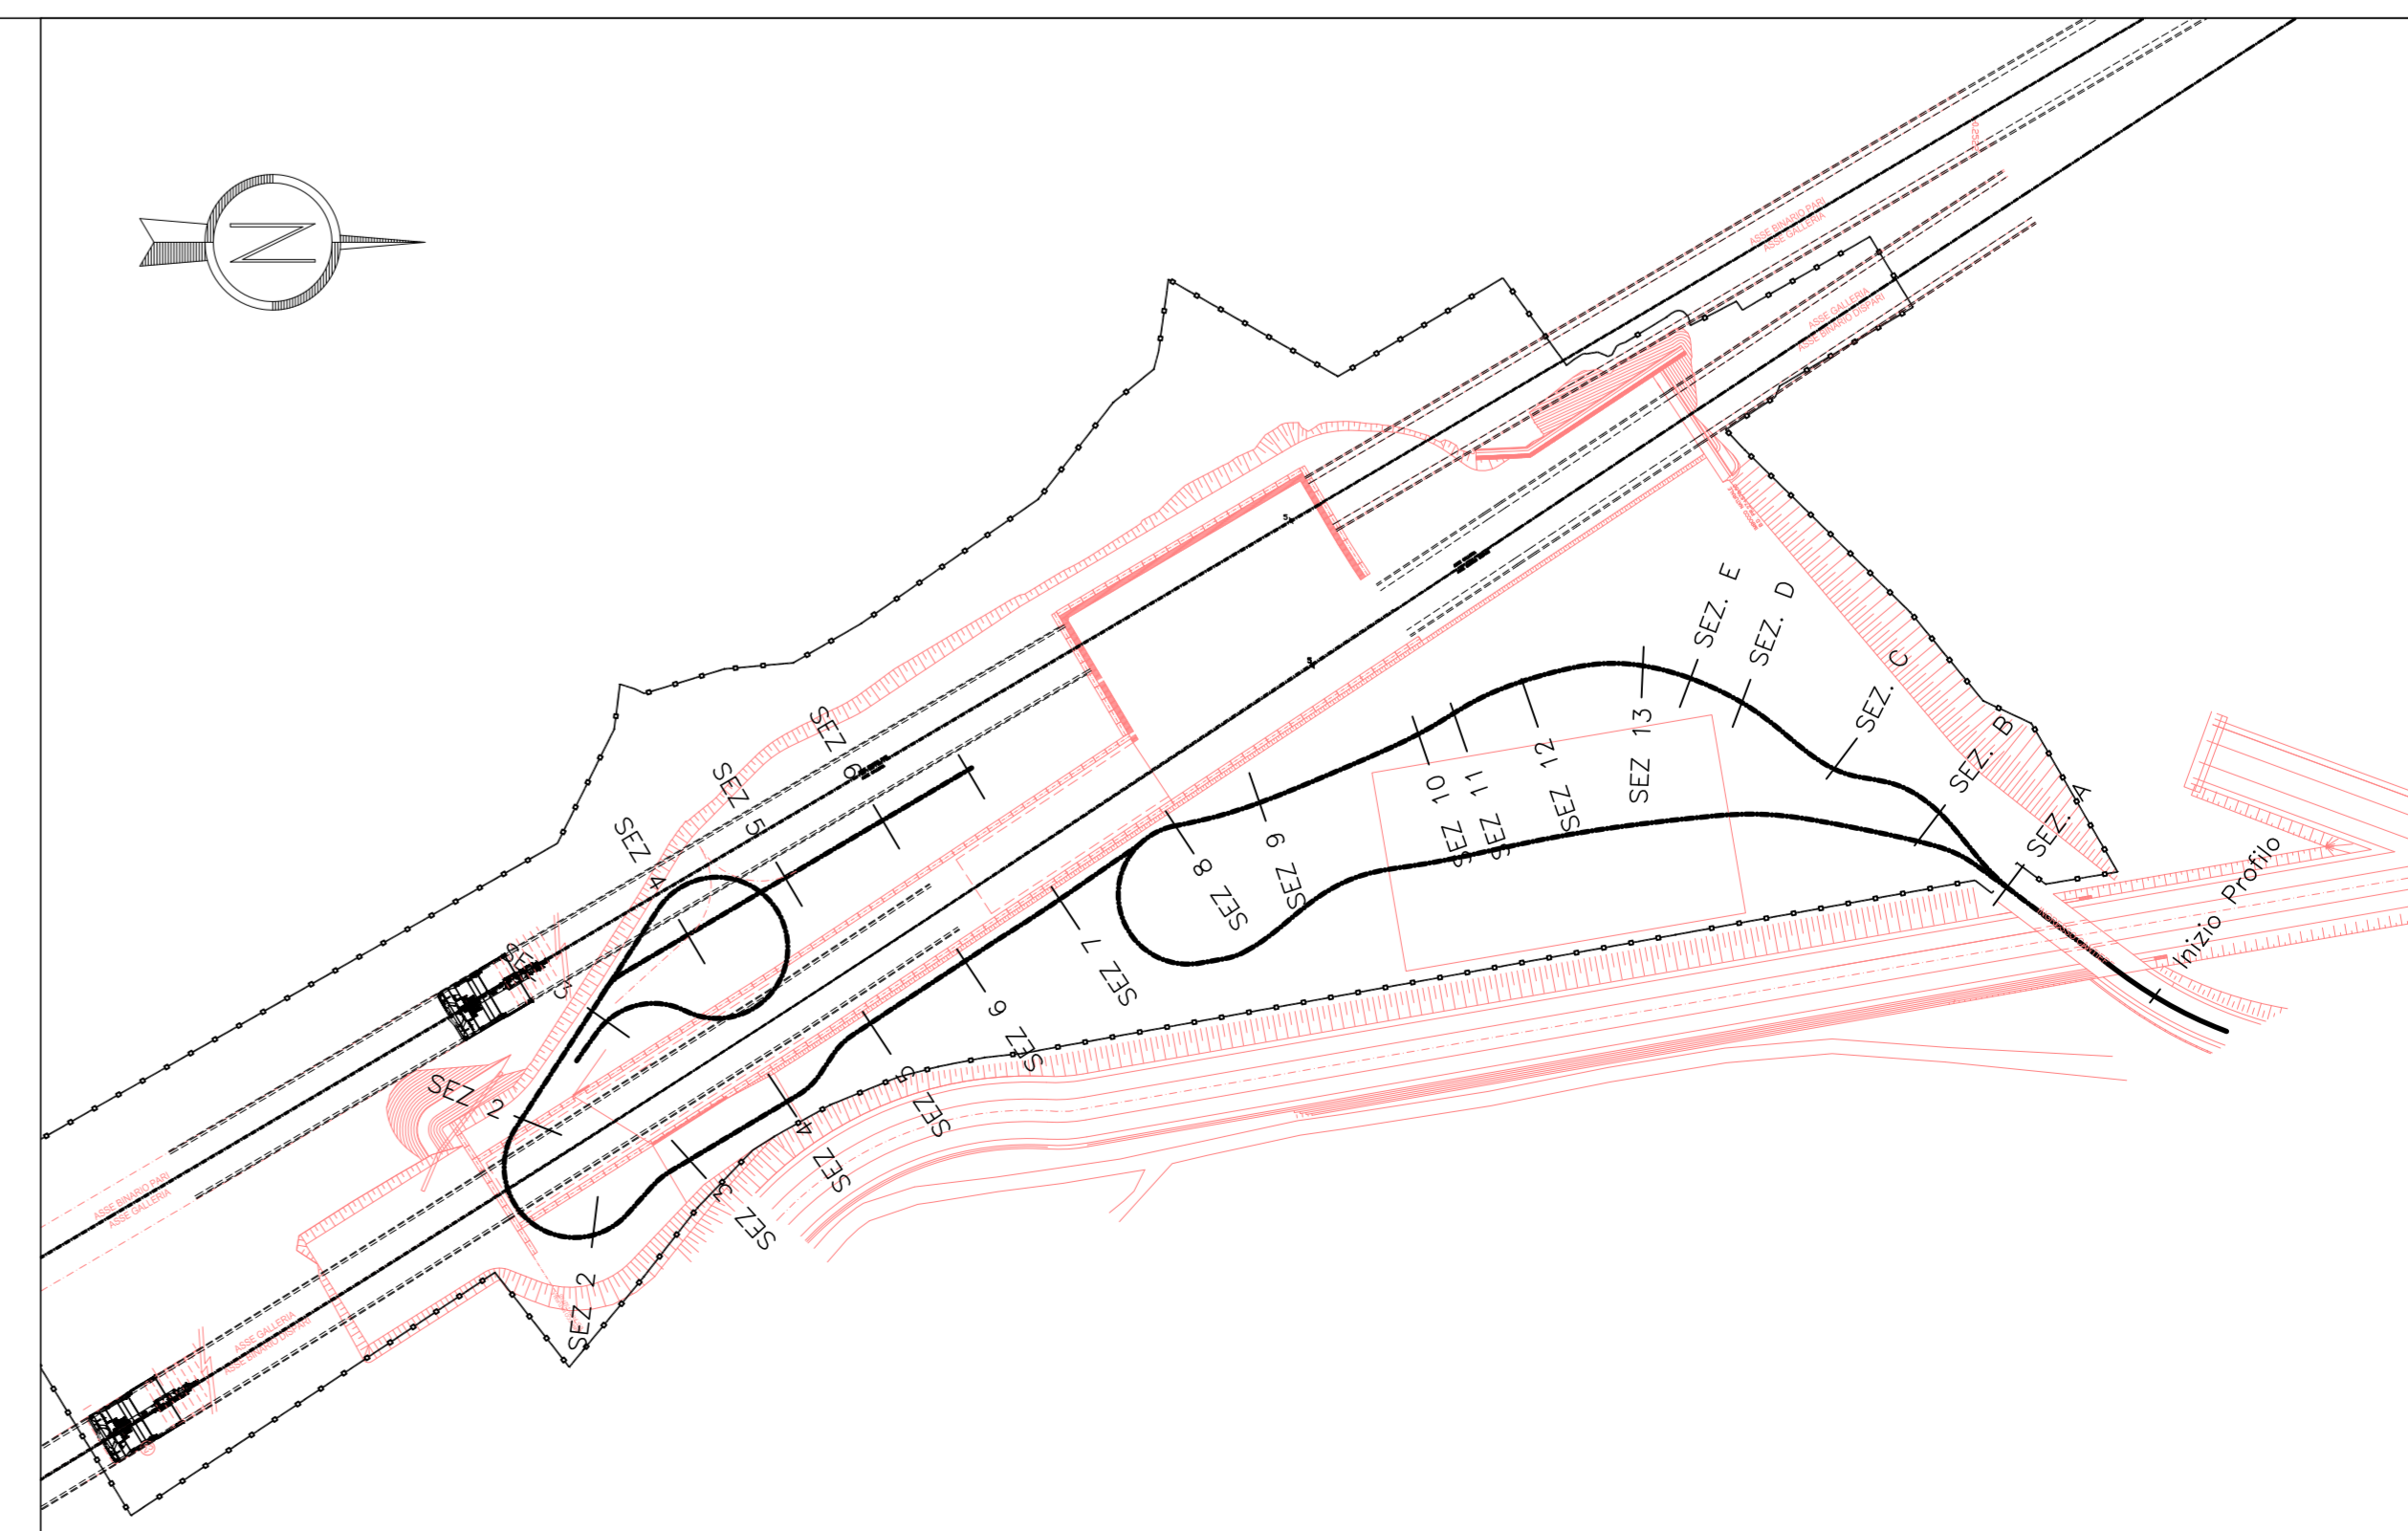

COMITENTE:
 ALTA SORREGLANZA

GENERAL CONTRACTOR:

INFRASTRUTTURE FERROVIARIE STRATEGICHE DEFINITE DALLA
 LEGGE OBBIETTIVO N.443/01
 TRATTA AV.A.C. TERZO VALICO DEI GIOVI
 PROGETTO ESECUTIVO
 CANTIERE OPERATIVO RADIMERO COP20
 SEZIONI TRASVERSALI
 TAV. 6/66


PROGETTAZIONE	VERIFICA	APPROVAZIONE	REVISIONI
