


RAPPORTI AEROILLUMINANTI


LOCALE	SUPERFICIE PAVIMENTO MQ.	SUPERFICIE FINESTRE MQ.	SUP.FIN./SUP.PAV. >1/8>0.125
1-2-7-8	8.86	1.92	0.216
14-15	13.41	1.92	0.143
3-4-5-6	13.41	1.92	0.143
11	18.40	3.84	0.208
9	18.40	3.84	0.208
10	9.00	1.92	0.213
12-13	9.10	1.92	0.210

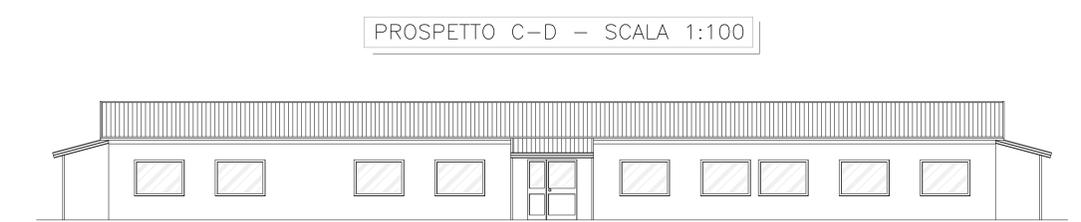

BAGNI TUTTI CON AERAZIONE NATURALE

LEGENDA PREFABBRICATI

- 1 Magazzino
- 2 Box attrezzature
- 3 Uffici
- 4 Spogliatoi e docce
- 5 Locale primo soccorso
- 6 Servizi igienici
- 7 Cabina Enel
- 8 Gruppo elettrogeno + cabina trasformazione
- 9 Ventilatori e container inverter
- 10 Gruppo elettrocompressori
- 11 Impianto lavaruote a ciclo chiuso
- 12 Impianto trattamento acque e serbatoio di accumulo
- 13 Parcheggi
- 14 Impianto per iniezioni
- 15 Pesa a ponte
- 16 Area deposito temporaneo e caratterizzazione smarino (~ 1000 mc)
- 17 Fossa biologica tipo Imhoff
- 18 Vasca di Prima Pioggia Vol = 20mc
- 19 Vasca di accumulo e trattamento
- 20 Vasca di accumulo e separazione

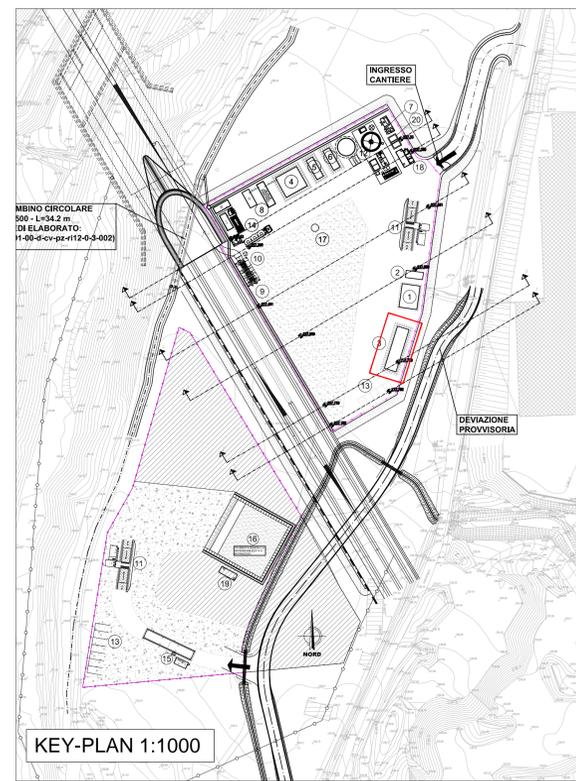

COMMITTENTE:

ALTA Sorveglianza:

GENERAL CONTRACTOR:

INFRASTRUTTURE FERROVIARIE STRATEGICHE DEFINITE DALLA LEGGE OBIETTIVO N.443/01
TRATTA A.V./A.C. TERZO VALICO DEI GIOVI
PROGETTO ESECUTIVO

CA 21 - CANTIERE OPERATIVO LIBARNA COP5

Uffici:
Pianta, sezioni e prospetti

GENERAL CONTRACTOR Cociv Ing. E. Paganini	DIRETTORE LAVORI	SCALA: VARIE
--	------------------	-----------------

COMMESSA IG51	LOTTO 00	FASE E	ENTE CV	TIPO DOC. AZ	OPERAZIONE/DISCIPLINA CA2101	PROGR. 006	REV. A
-------------------------	--------------------	------------------	-------------------	------------------------	--	----------------------	------------------

Rev.	Descrizione emissione	Redatto	Data	Verificato	Data	Progettista	Data	IL PROGETTISTA
A00	Prima Emissione	CCR Ing.	05/05/2015	COCIV	05/05/2015	A. Mancarella	05/05/2015	

n. Elab. _____ Nome File: @SCHIAZZIONE@ CUP: F81H820000006