
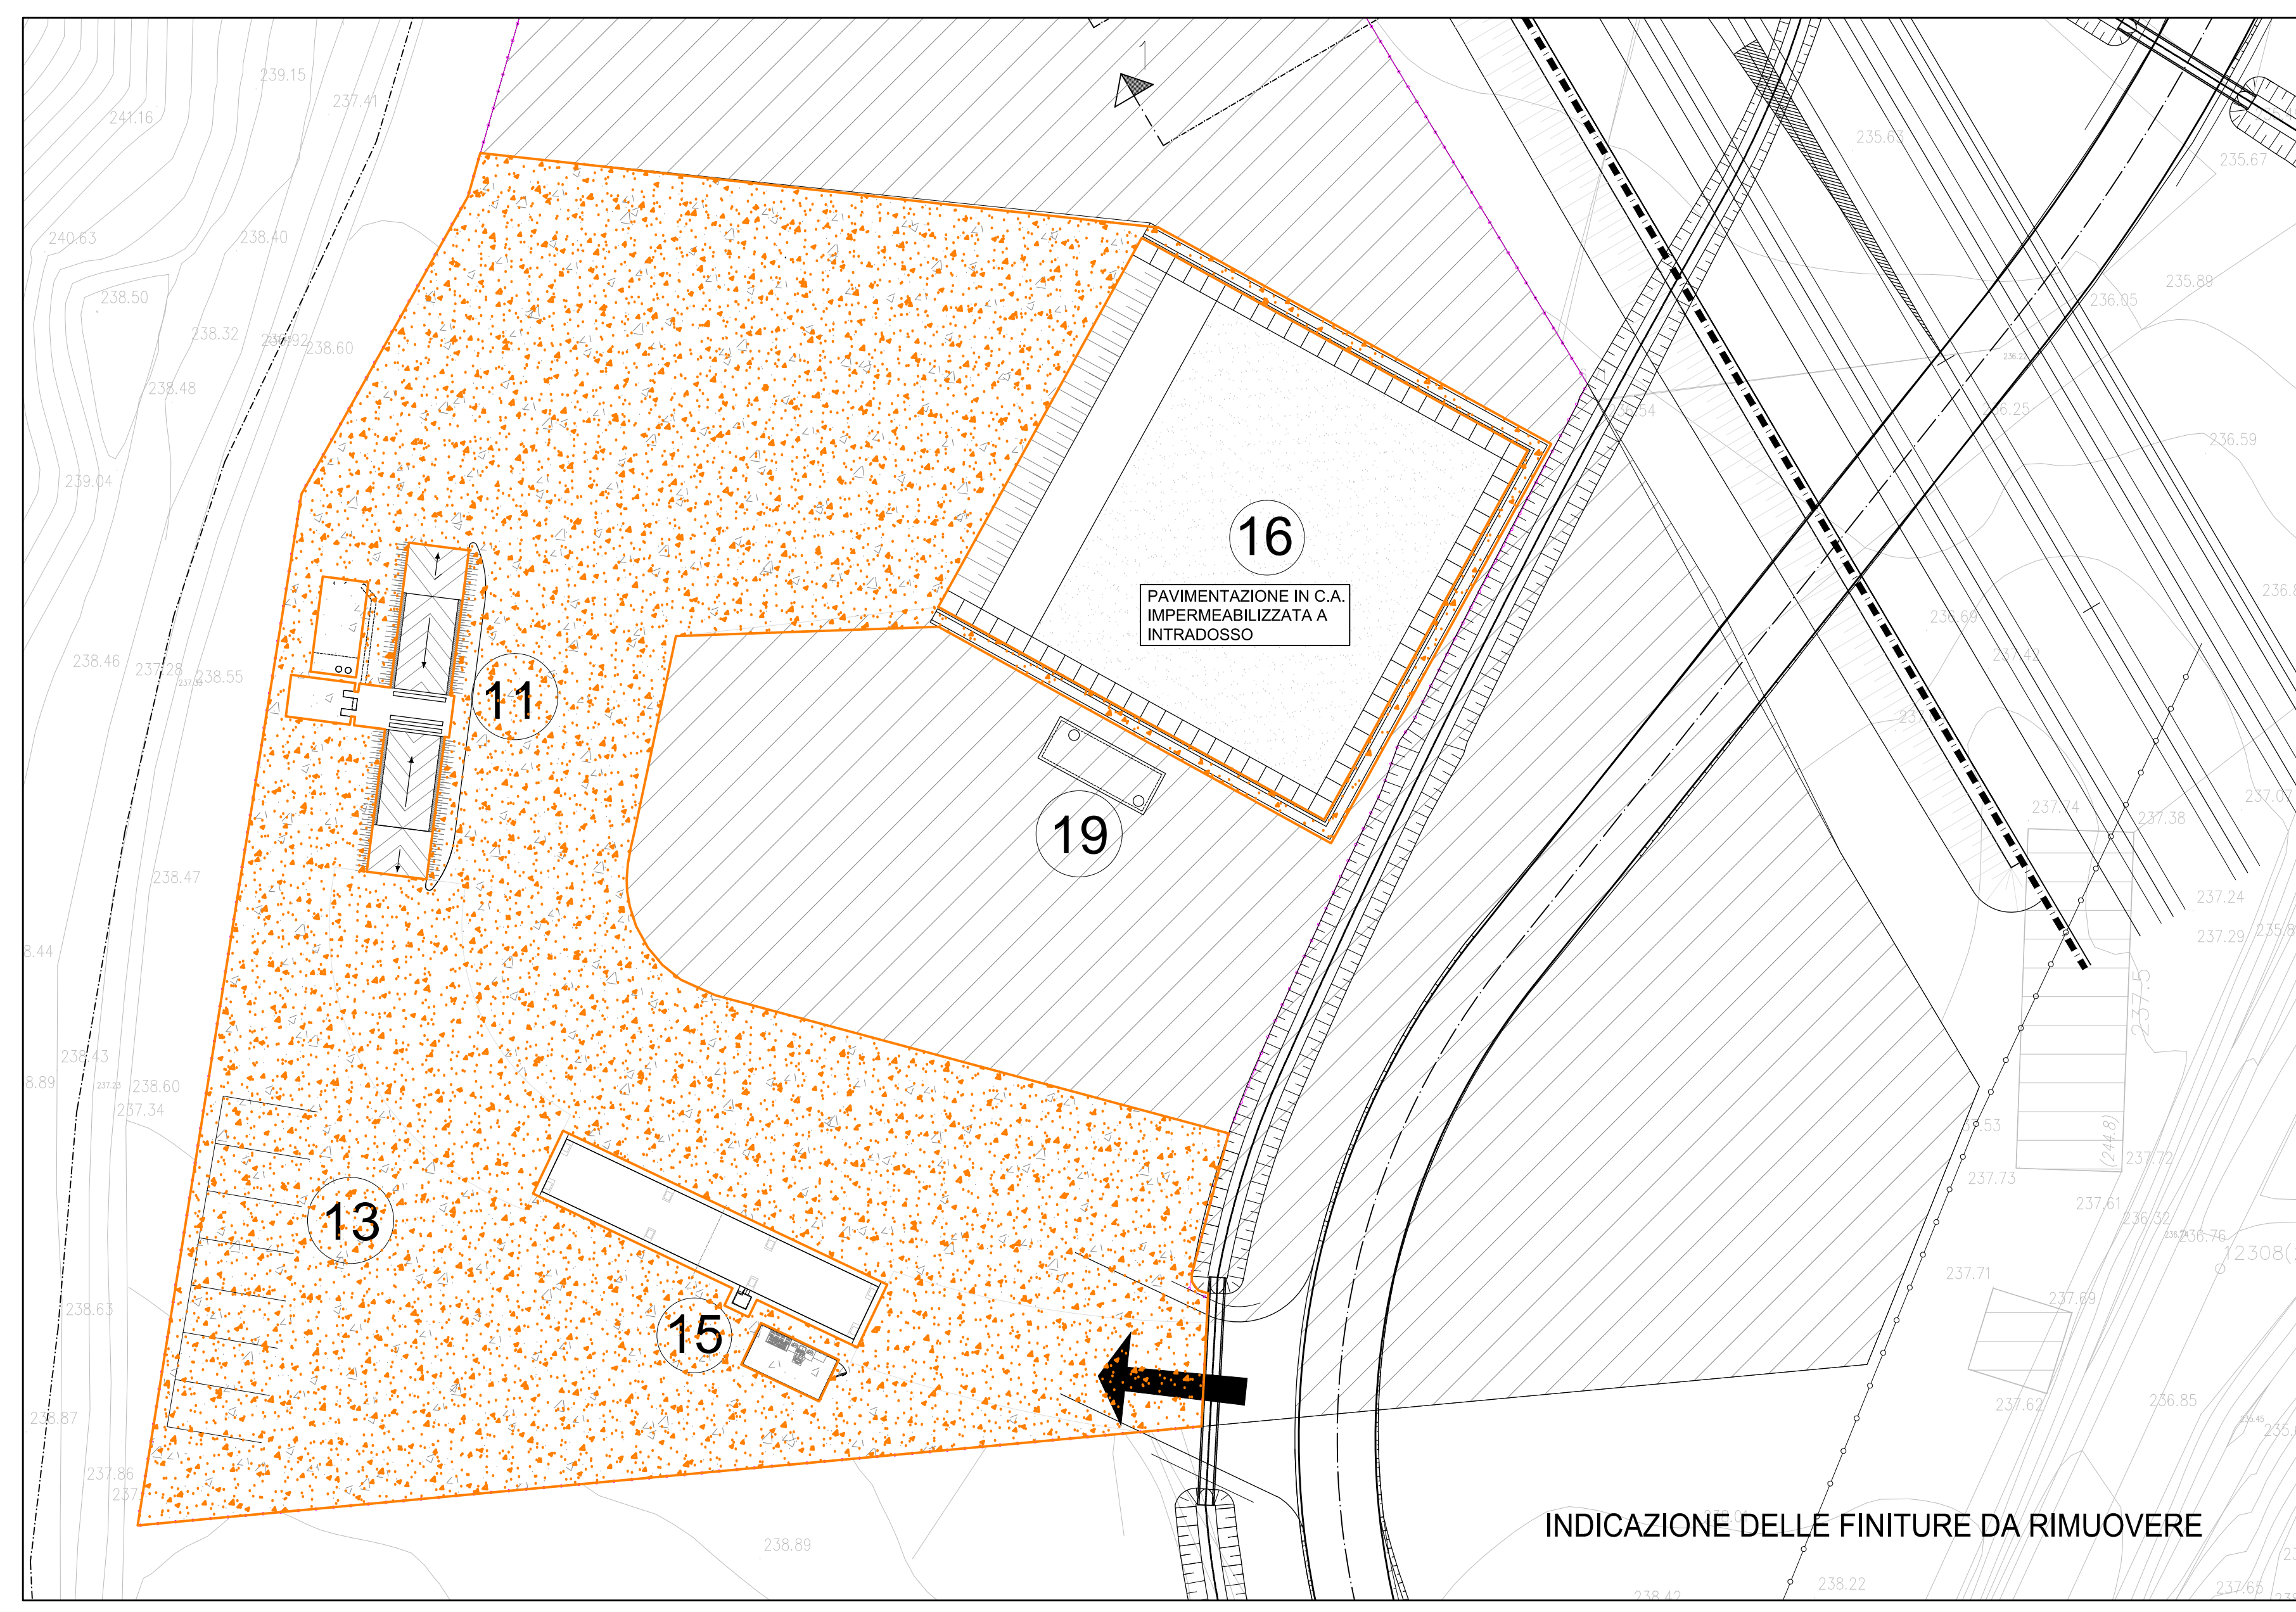


- RIMOZIONE BARACCAMENTI COMPRESO MAGRONE, FONDAZIONE, TUBAZIONI DI COLLEGAMENTO, POZZETTI DI ISPEZIONE
- RIMOZIONE DELLE FINITURE SUPERFICIALI DI PROGETTO E RIPRISTINO ANTE OPERA

**LEGENDA PREFABBRICATI**

- 1 Magazzino
- 2 Box attrezzature
- 3 Uffici
- 4 Spogliatoi e docce
- 5 Locale primo soccorso
- 6 Servizi igienici
- 7 Cabina Enel
- 8 Gruppo elettrogeno + cabina trasformazione
- 9 Ventilatori e container inverter
- 10 Gruppo elettrocompressori
- 11 Impianto lavarote a ciclo chiuso
- 12 Impianto trattamento acque e serbatoio di accumulo
- 13 Parcheggi
- 14 Impianto per iniezioni
- 15 Pesa a ponte
- 16 Area deposito temporaneo e caratterizzazione smarino (~ 1000 mc)
- 17 Fossa biologica tipo Imhoff
- 18 Vasca di Prima Pioggia Vol = 20mc
- 19 Vasca di accumulo e trattamento
- 20 Vasca di accumulo e separazione

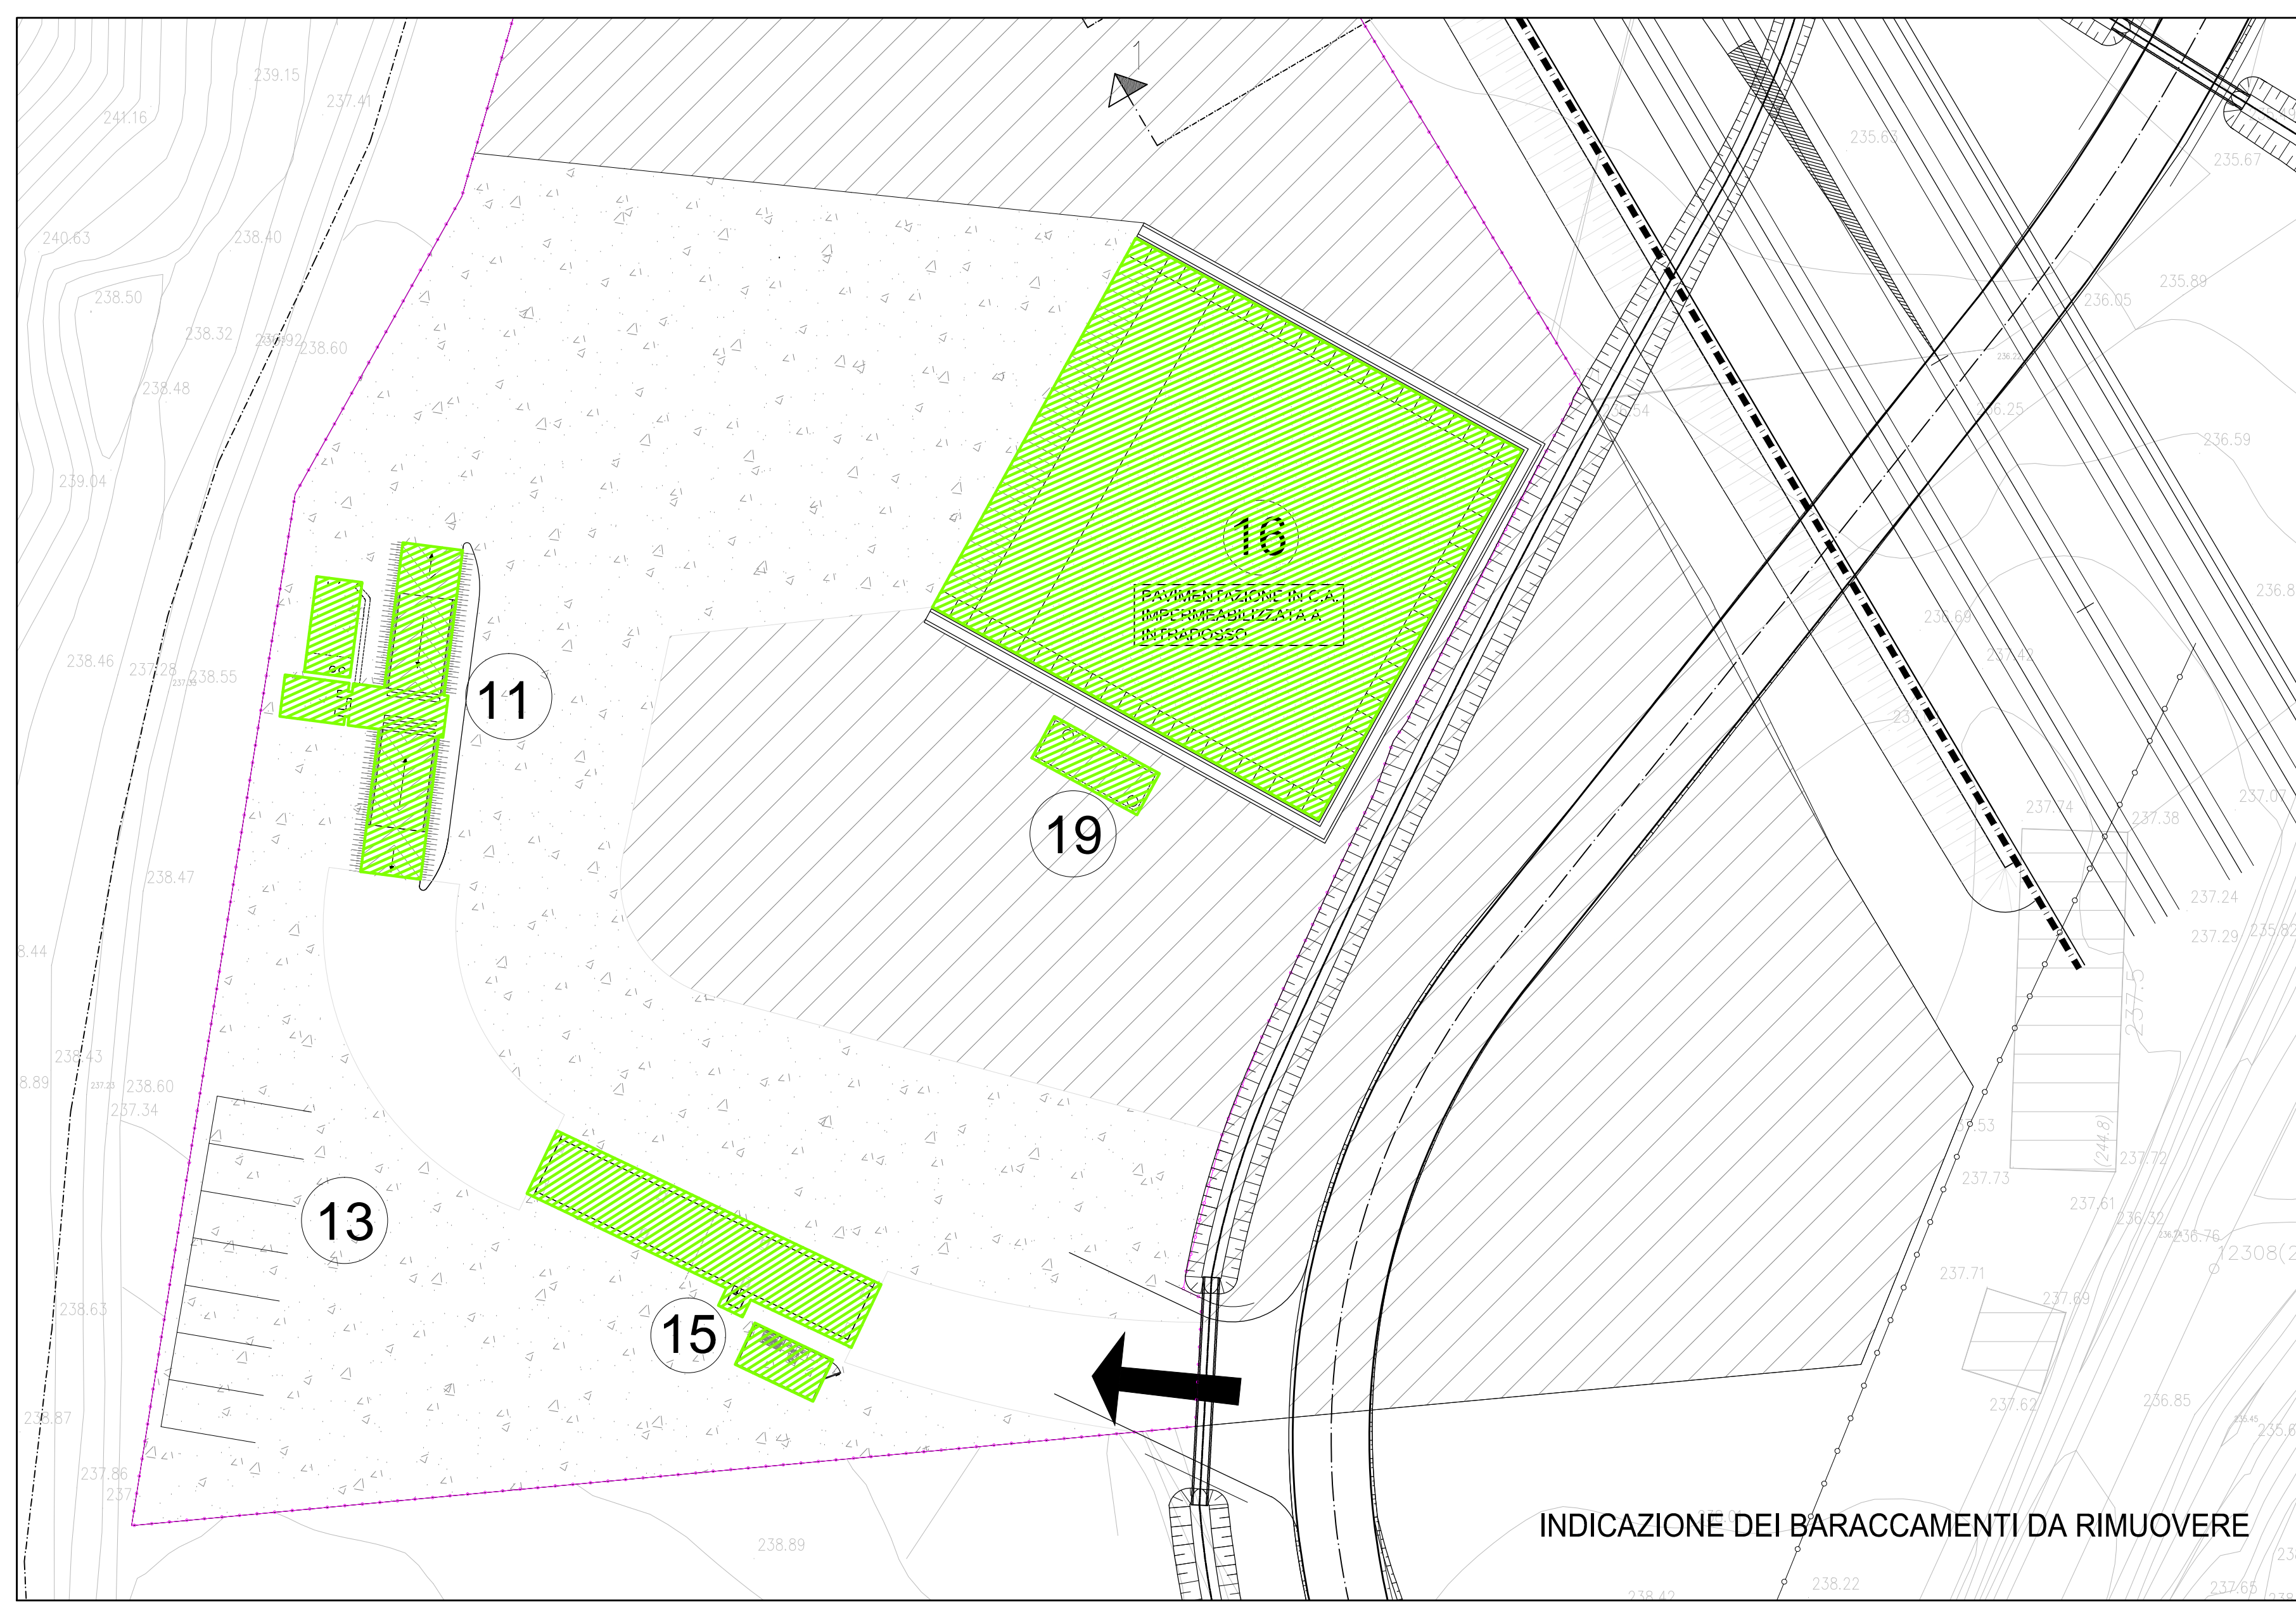

INDICAZIONE DEI BARACCAMENTI DA RIMUOVERE

INDICAZIONE DELLE FINITURE DA RIMUOVERE

COMMITTENTE: **RFI**  
 RETE FERROVIARIA ITALIANA  
 GRUPPO FERROVIE DELLO STATO ITALIANE

ALTA SORVEGLIANZA: **ITALFERR**  
 GRUPPO FERROVIE DELLO STATO ITALIANE

GENERAL CONTRACTOR: **COCIV**  
 Consorzio Co. Regimenti Integrali Valchi

INFRASTRUTTURE FERROVIARIE STRATEGICHE DEFINITE DALLA LEGGE OBIETTIVO N.443/01  
 TRATTA A.V./A.C. TERZO VALICO DEI GIOVI  
 PROGETTO ESECUTIVO

CA 21 - CANTIERE OPERATIVO LIBARNA COP5  
 Planimetria generale attività rimozione cantiere

GENERAL CONTRACTOR Consorzio <b>Cociv</b> Ing. E. Pagan		DIRETTORE LAVORI:		SCALA: 1:250
COMMESSA <b>IG51</b>	LOTTO <b>00</b>	FASE <b>E</b>	ENTE <b>CV</b>	TIPO DOC. <b>P9</b>
OPERAZIONE <b>CA2101</b>		PROG. <b>001</b>	REV. <b>C</b>	

Rev.	Descrizione emissione	Redatto	Data	Verificato	Data	Progettista	Data	IL PROGETTISTA
A00	Prima Emissione		16/10/2014		16/10/2014	A. Palomba	16/10/2014	
B00	Revisione generale		24/11/2014		24/11/2014	A. Palomba	24/11/2014	
C00	Revisione Generale		05/05/2015		05/05/2015	A. Marcellini	05/05/2015	

Scale: 4 per 1. Nome File: \prodotto\civ\civ... CUP: F04H0000000000