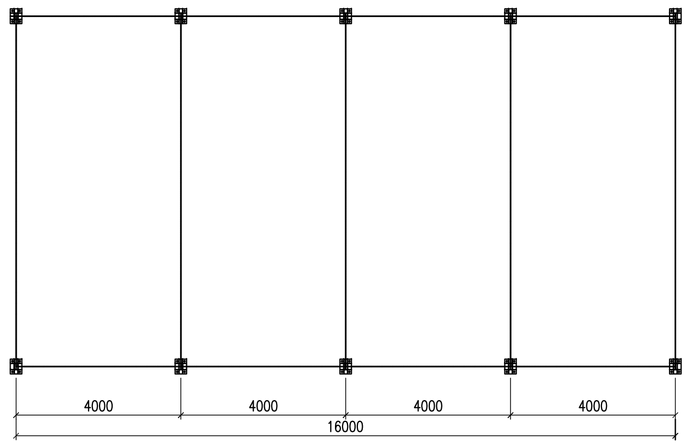

PIANTA PILASTRI

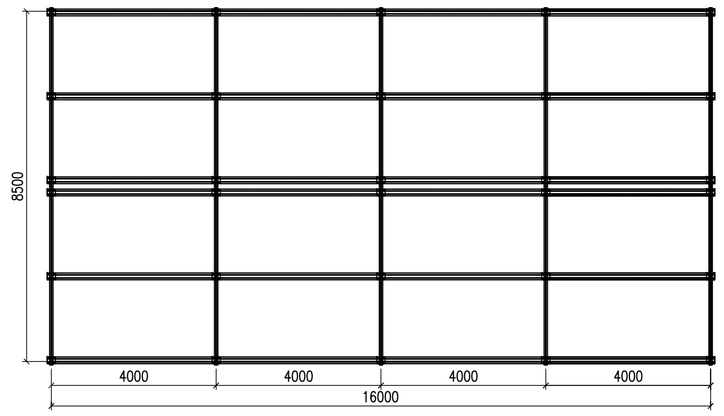

PIANTA CARPENTERIA COPERTURA

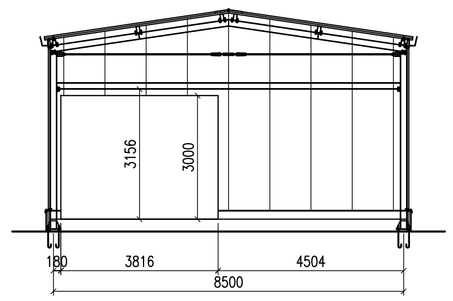

PROSPETTO LATO B

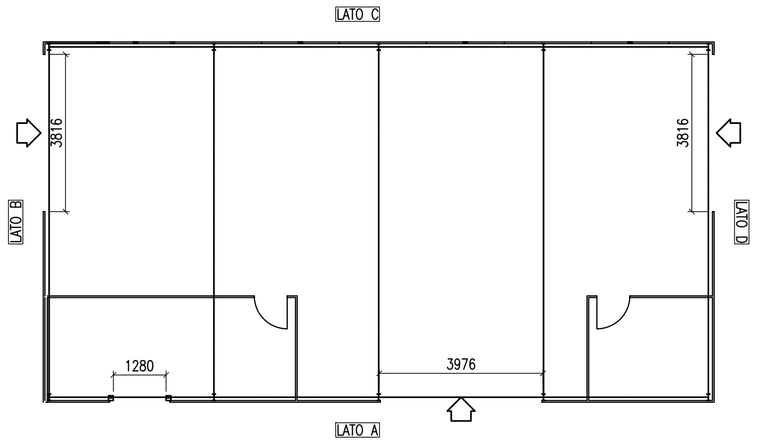

PIANTA DISTRIBUZIONE INTERNA

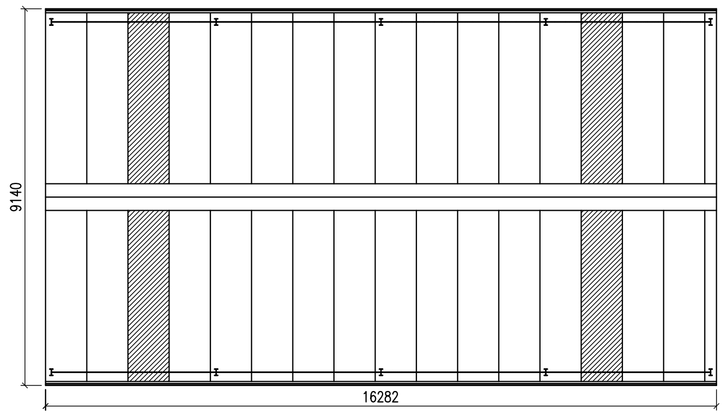

PIANTA COPERTURA

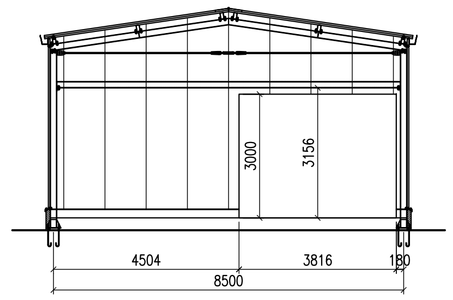

PROSPETTO LATO D

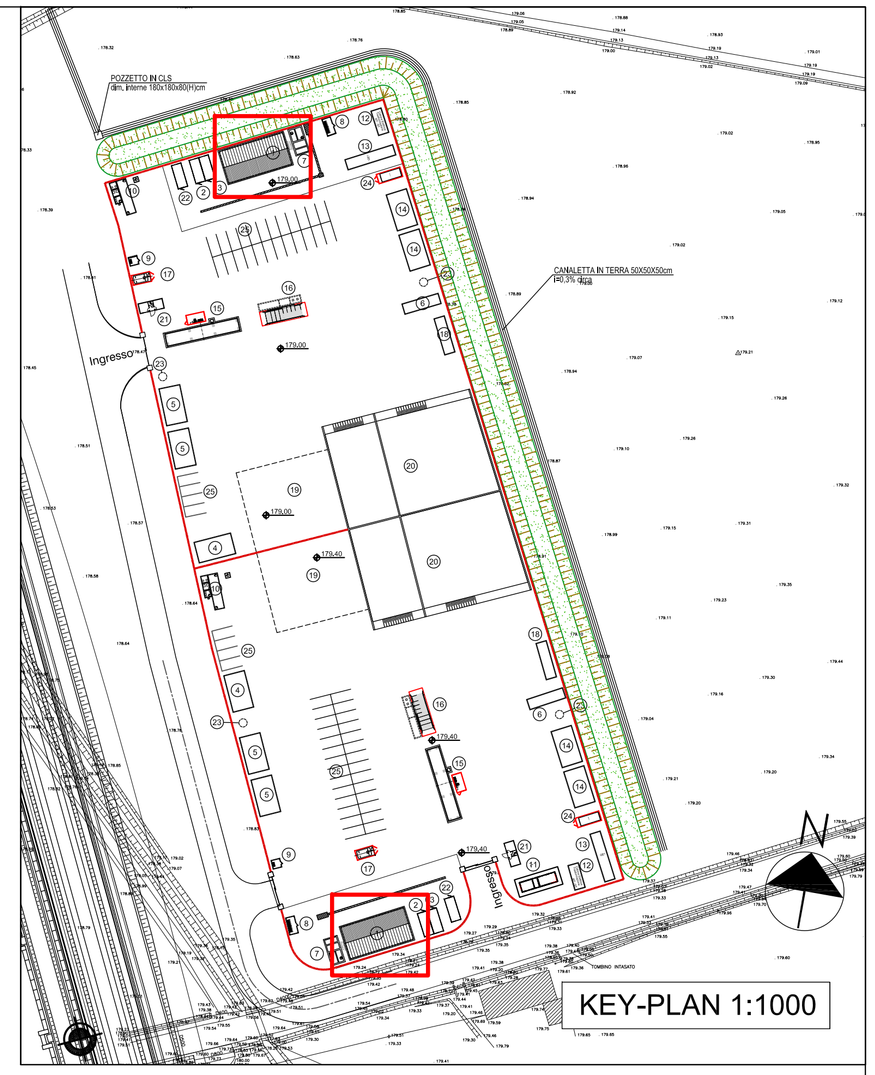

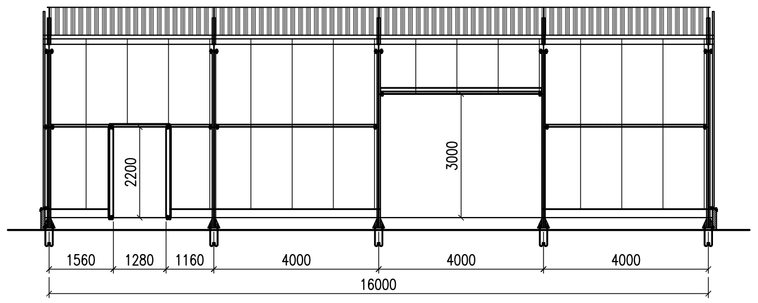

PROSPETTO LATO A

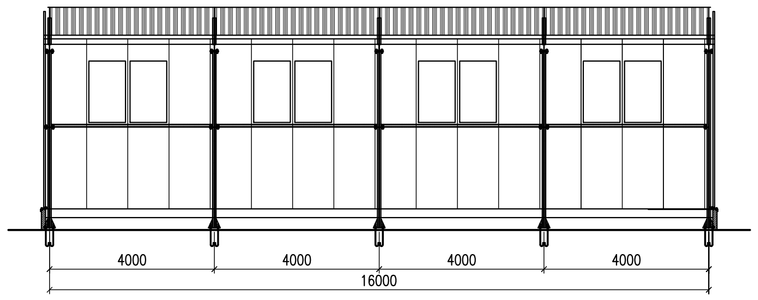

PROSPETTO LATO C

LEGENDA

1	Officina	14	Spogliatoi e docce
2	Deposito olii nuovi	15	Pesa a raso e cabina operatore
3	Deposito olii usati	16	Lavaruote
4	Magazzino	17	Distributore carburante
5	Uffici	18	Locale primo soccorso
6	Servizi Igienici	19	Deposito materiali di servizio
7	Vasca di disoleazione acque di lavaggio officina	20	Area per caratterizzazione terre e rocce da scavo (~ 1700 mc.)
8	Deposito bombole ossigeno	21	Guardiania
9	Deposito bombole acetilene	22	Container dotazioni di sicurezza
10	Vasche di laminazione e trattamento per acque meteoriche e di piazzale	23	Fossa biologica Imhoff
11	Cabina punto consegna Enel	24	Serbatolo gasolio per gruppo elettrogeno
12	Cabina di trasformazione	25	Parcheggi
13	Gruppo elettogeno		

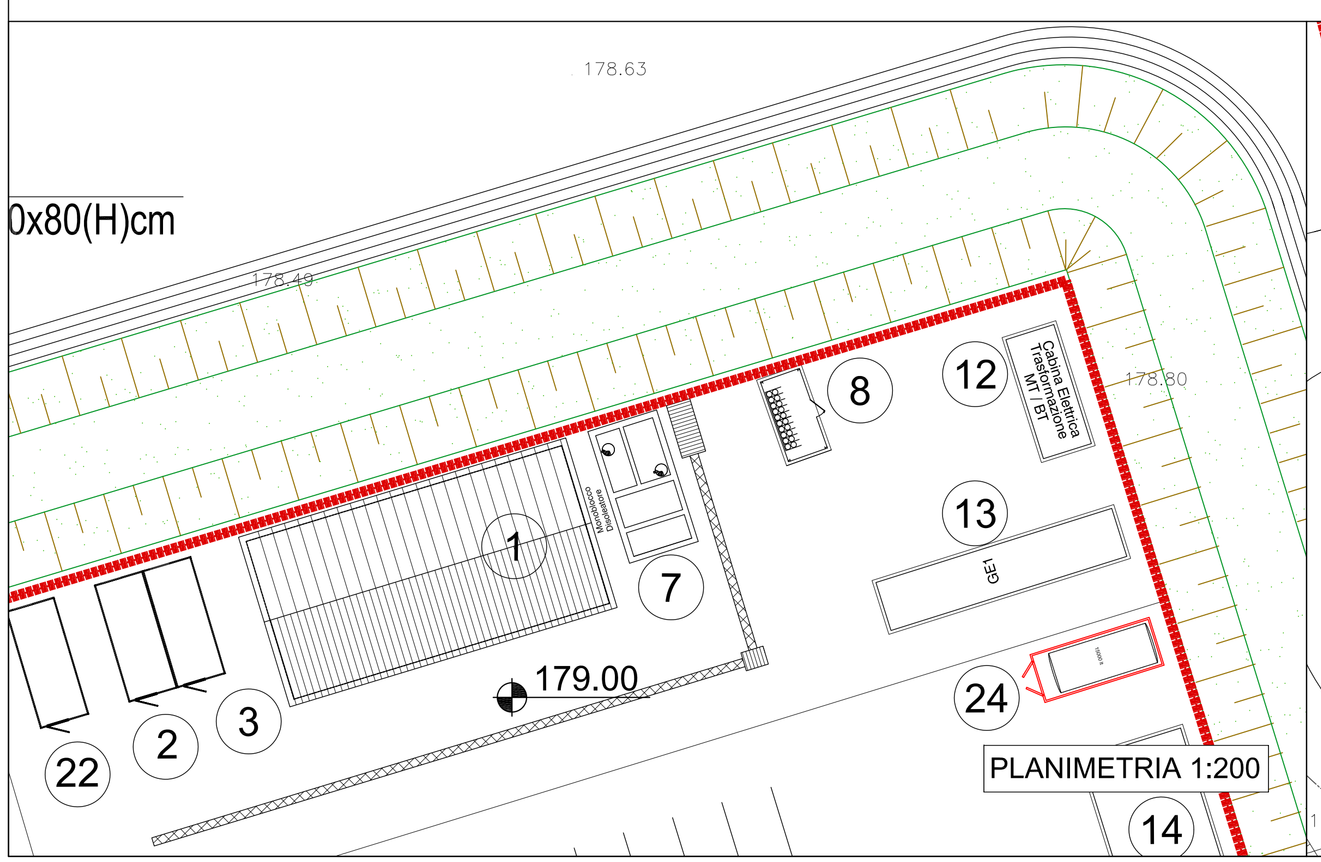

PLANIMETRIA 1:200

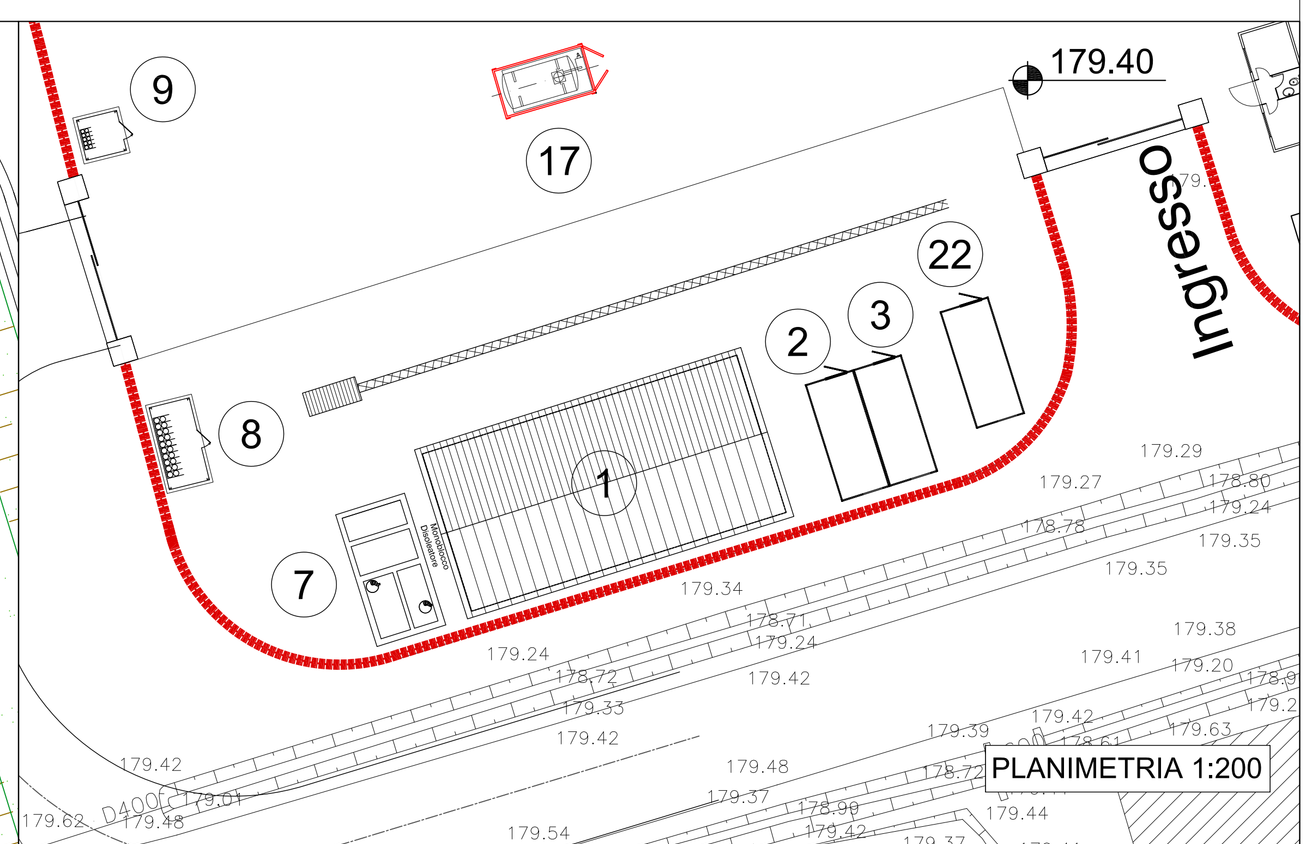

PLANIMETRIA 1:200

COMMITTENTE:

RFI RETE FERROVIARIA ITALIANA
GRUPPO FERROVIE DELLO STATO ITALIANE

ALTA SORVEGLIANZA:

ITALFERR
GRUPPO FERROVIE DELLO STATO ITALIANE

GENERAL CONTRACTOR:

COCIV
Consorzio Collegamenti Integrati Veloci

INFRASTRUTTURE FERROVIARIE STRATEGICHE DEFINITE DALLA LEGGE OBIETTIVO N.443/01

TRATTA A.V./A.C. TERZO VALICO DEI GIOVI
PROGETTO ESECUTIVO

CA 24 - CANTIERE OPERATIVO INTERCONNESSIONE TORINO COP8

Officina:
Piante, sezioni e prospetti

GENERAL CONTRACTOR	DIRETTORE LAVORI	SCALA:
Consorzio **Cociv** Ing. E. Pagani		1:500

COMMESSA	LOTTO	FASE	ENTE	TIPO DOC.	OPERA/DISCIPLINA	PROGR.	REV.
IG51	00	E	CV	AA	CA2401	001	B

PROGETTAZIONE

Rev.	Descrizione emissione	Redatto	Data	Verificato	Data	Progettista Integratore	Data	IL PROGETTISTA
A01	Aggiornamento layout	studiogiachi	24/11/2014	COCIV	24/11/2014	A. Palomba	24/11/2014	COCIV Consorzio Collegamenti Integrati Veloci Dott. Ing. Aldo Mancarella Ordine Ingegneri Prov. TO n. 6271 R
B00	Revisione generale	studiogiachi	05/05/2015	COCIV	05/05/2015	A. Mancarella	05/05/2015	

n. Elab. | Nome File: IG51-00-E-CV-AA-CA-24-01-B00

CUP: F81H92000000008

Scala di plot: 1: