

PREFABBRICATO AD USO SPOGLIATOIO
 № 1 UNITÀ - H. INT. MT. 2,70 - MQ. 60,48

LEGENDA SERRAMENTI (DIMENSIONI LORDE)	
NUM.	DESCRIZIONE
2	Porta esterna cieca, dotata di maniglione antipannico.
P1	Serratura tipo CISA, mm. 1040 x 2100 H.
P4	Porta interna cieca, serratura tipo CISA, mm. 790 x 2100 H.
P4	Porta di ritorno automatico.
P2	Finestra ad un'anta ribaltabile, vetriera 4+3+4 + veneziana, mm. 1040 x 1460 H. (vetro opaco).
P1	Finestrino vasidat, vetro pelinato, mm. 1080 x 580.
P12	Finestrino vasidat, vetro pelinato, mm. 590 x 580.

LEGENDA IMPIANTO IDRICO




NUM.	DESCRIZIONE
2	Vano W.C. in vetrochina con cassetta a zaino, wadetta in PVC.
4	Lavabo a canale in ABS a 2 rubinetti acqua calda e fredda.
6	Platto doccia in acciaio smaltato con tendina e rubinetteria acqua calda e fredda.
1	Boiler elettrico da Lt. 900 con relativi allacciamenti.

IMPIANTO DI RISCALDAMENTO / RAPPRESAMENTO

DESCRIZIONE
 IMPIANTO DI RISCALDAMENTO:
 Realizzato mediante termocoverlettori elettrici mobili o a parete.
 IMPIANTO DI RAPPRESAMENTO:
 Non previsto in dotazione.


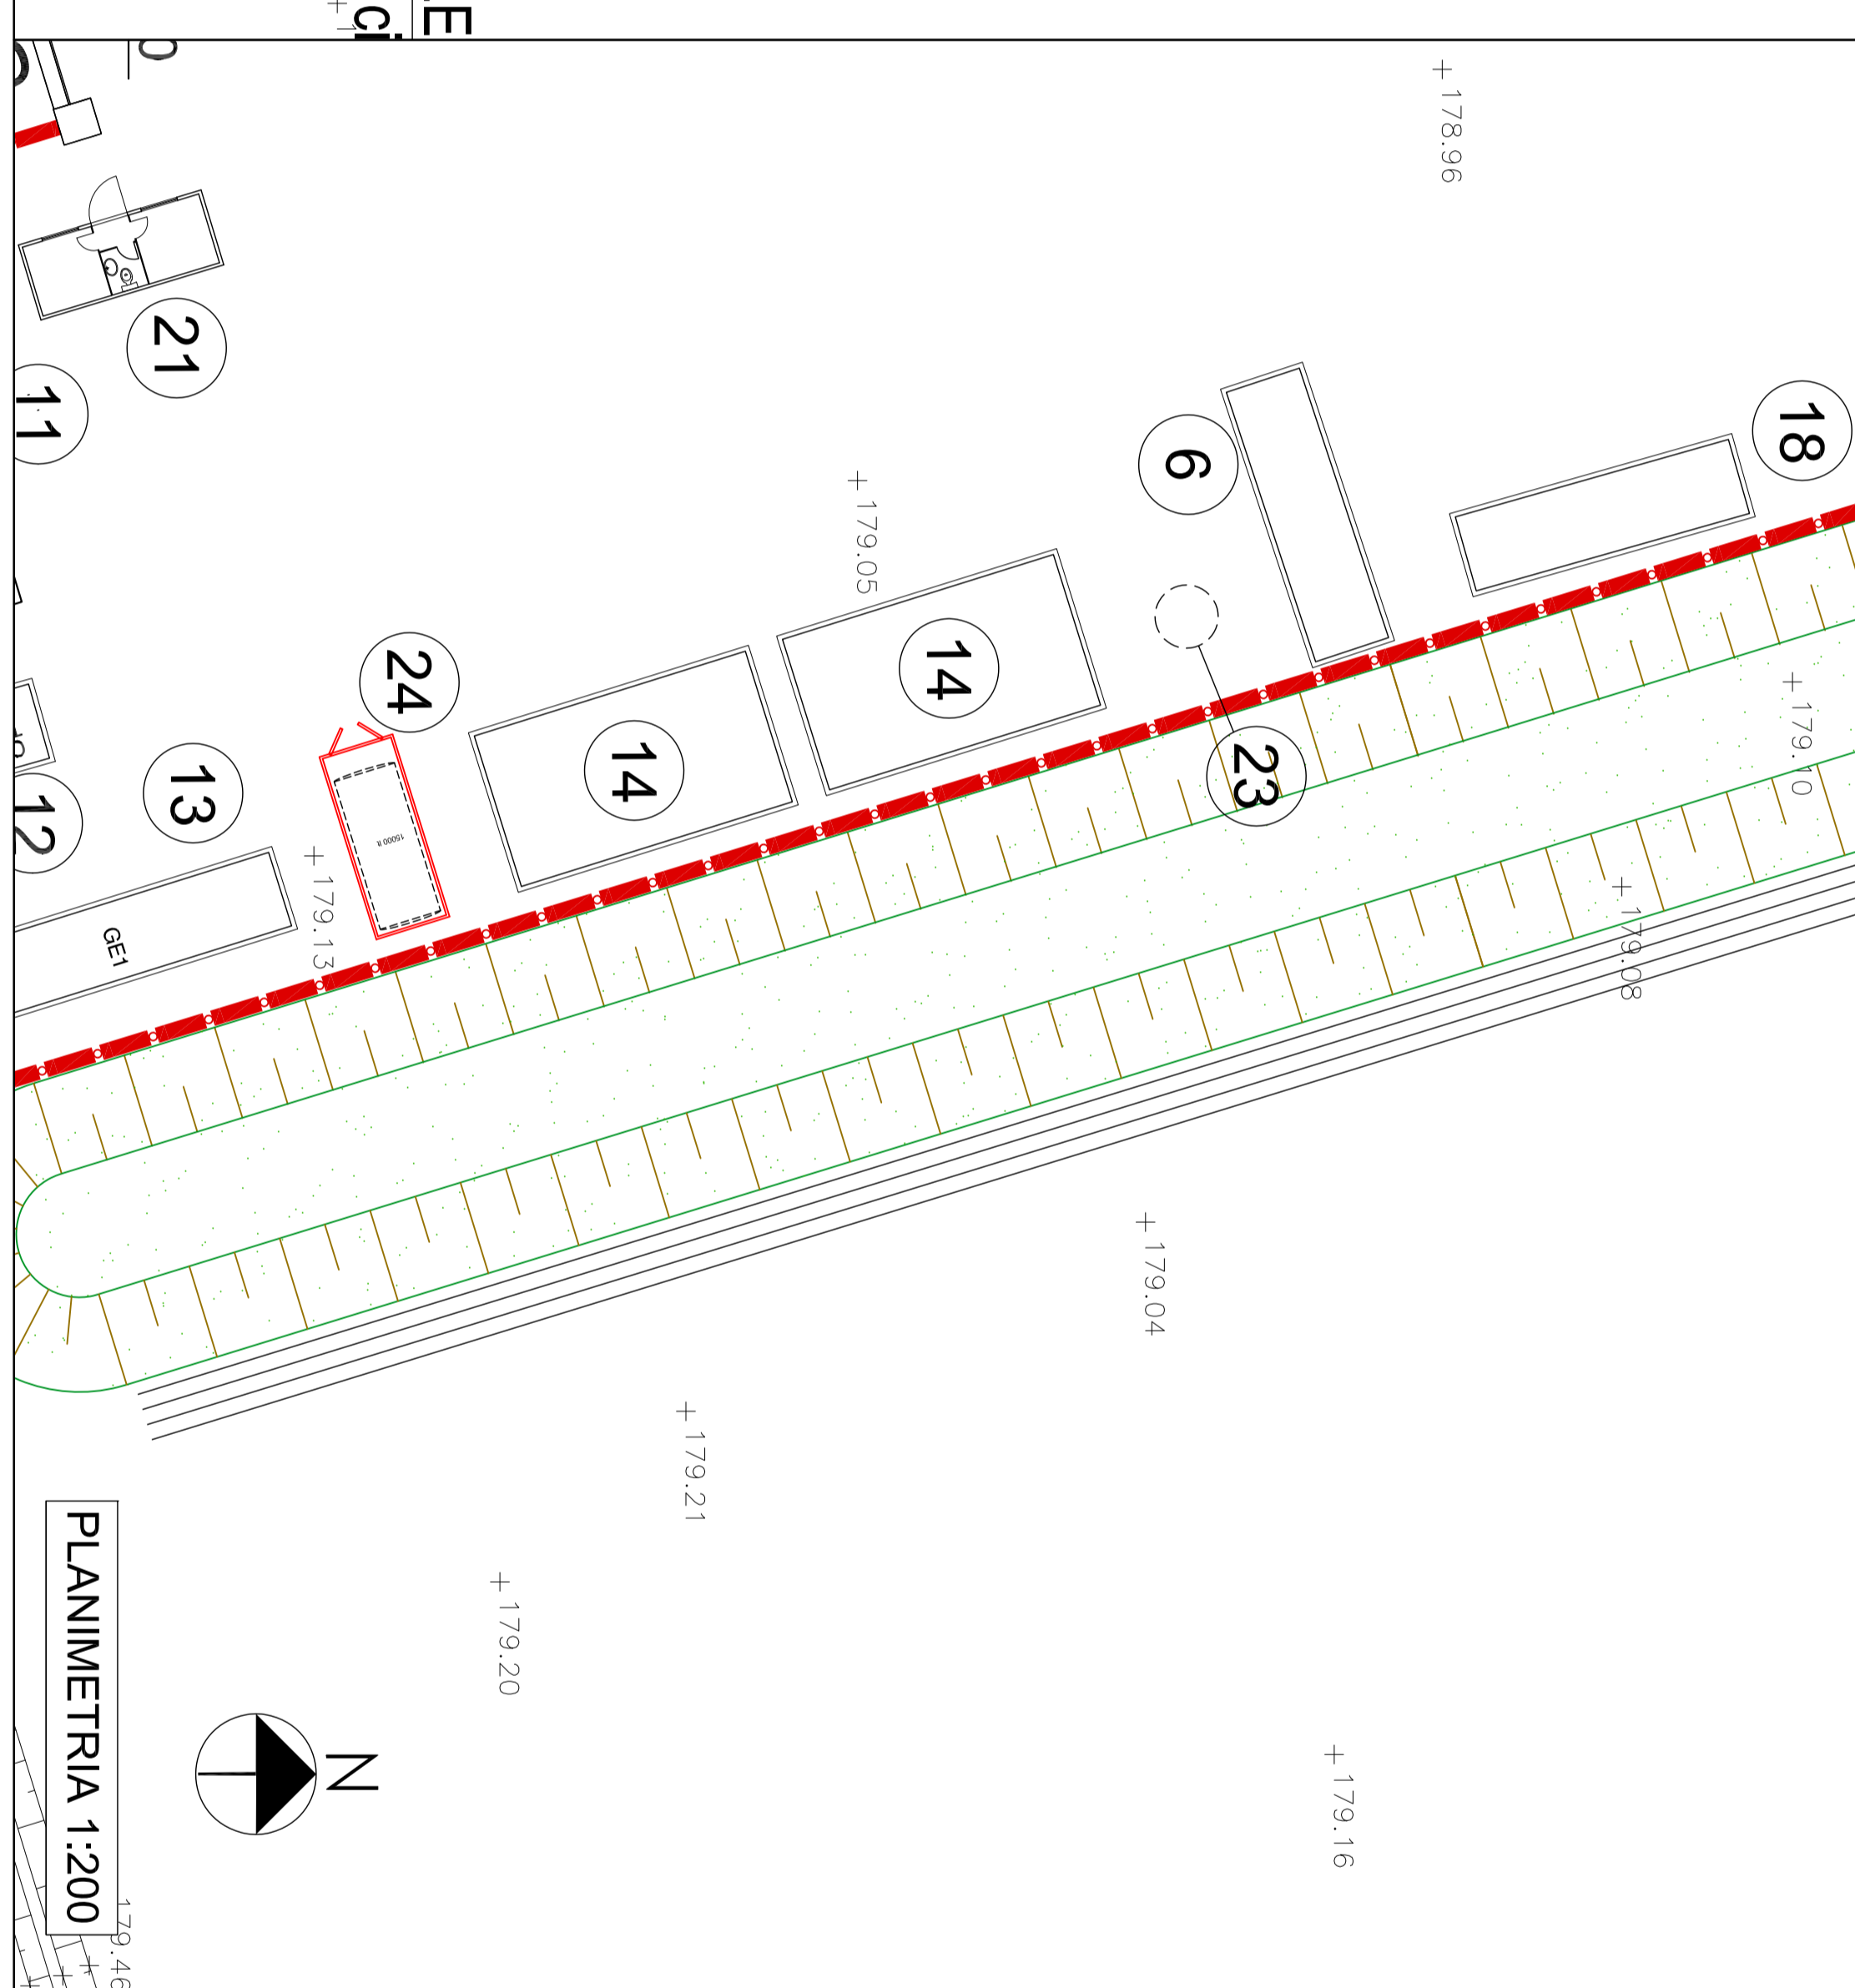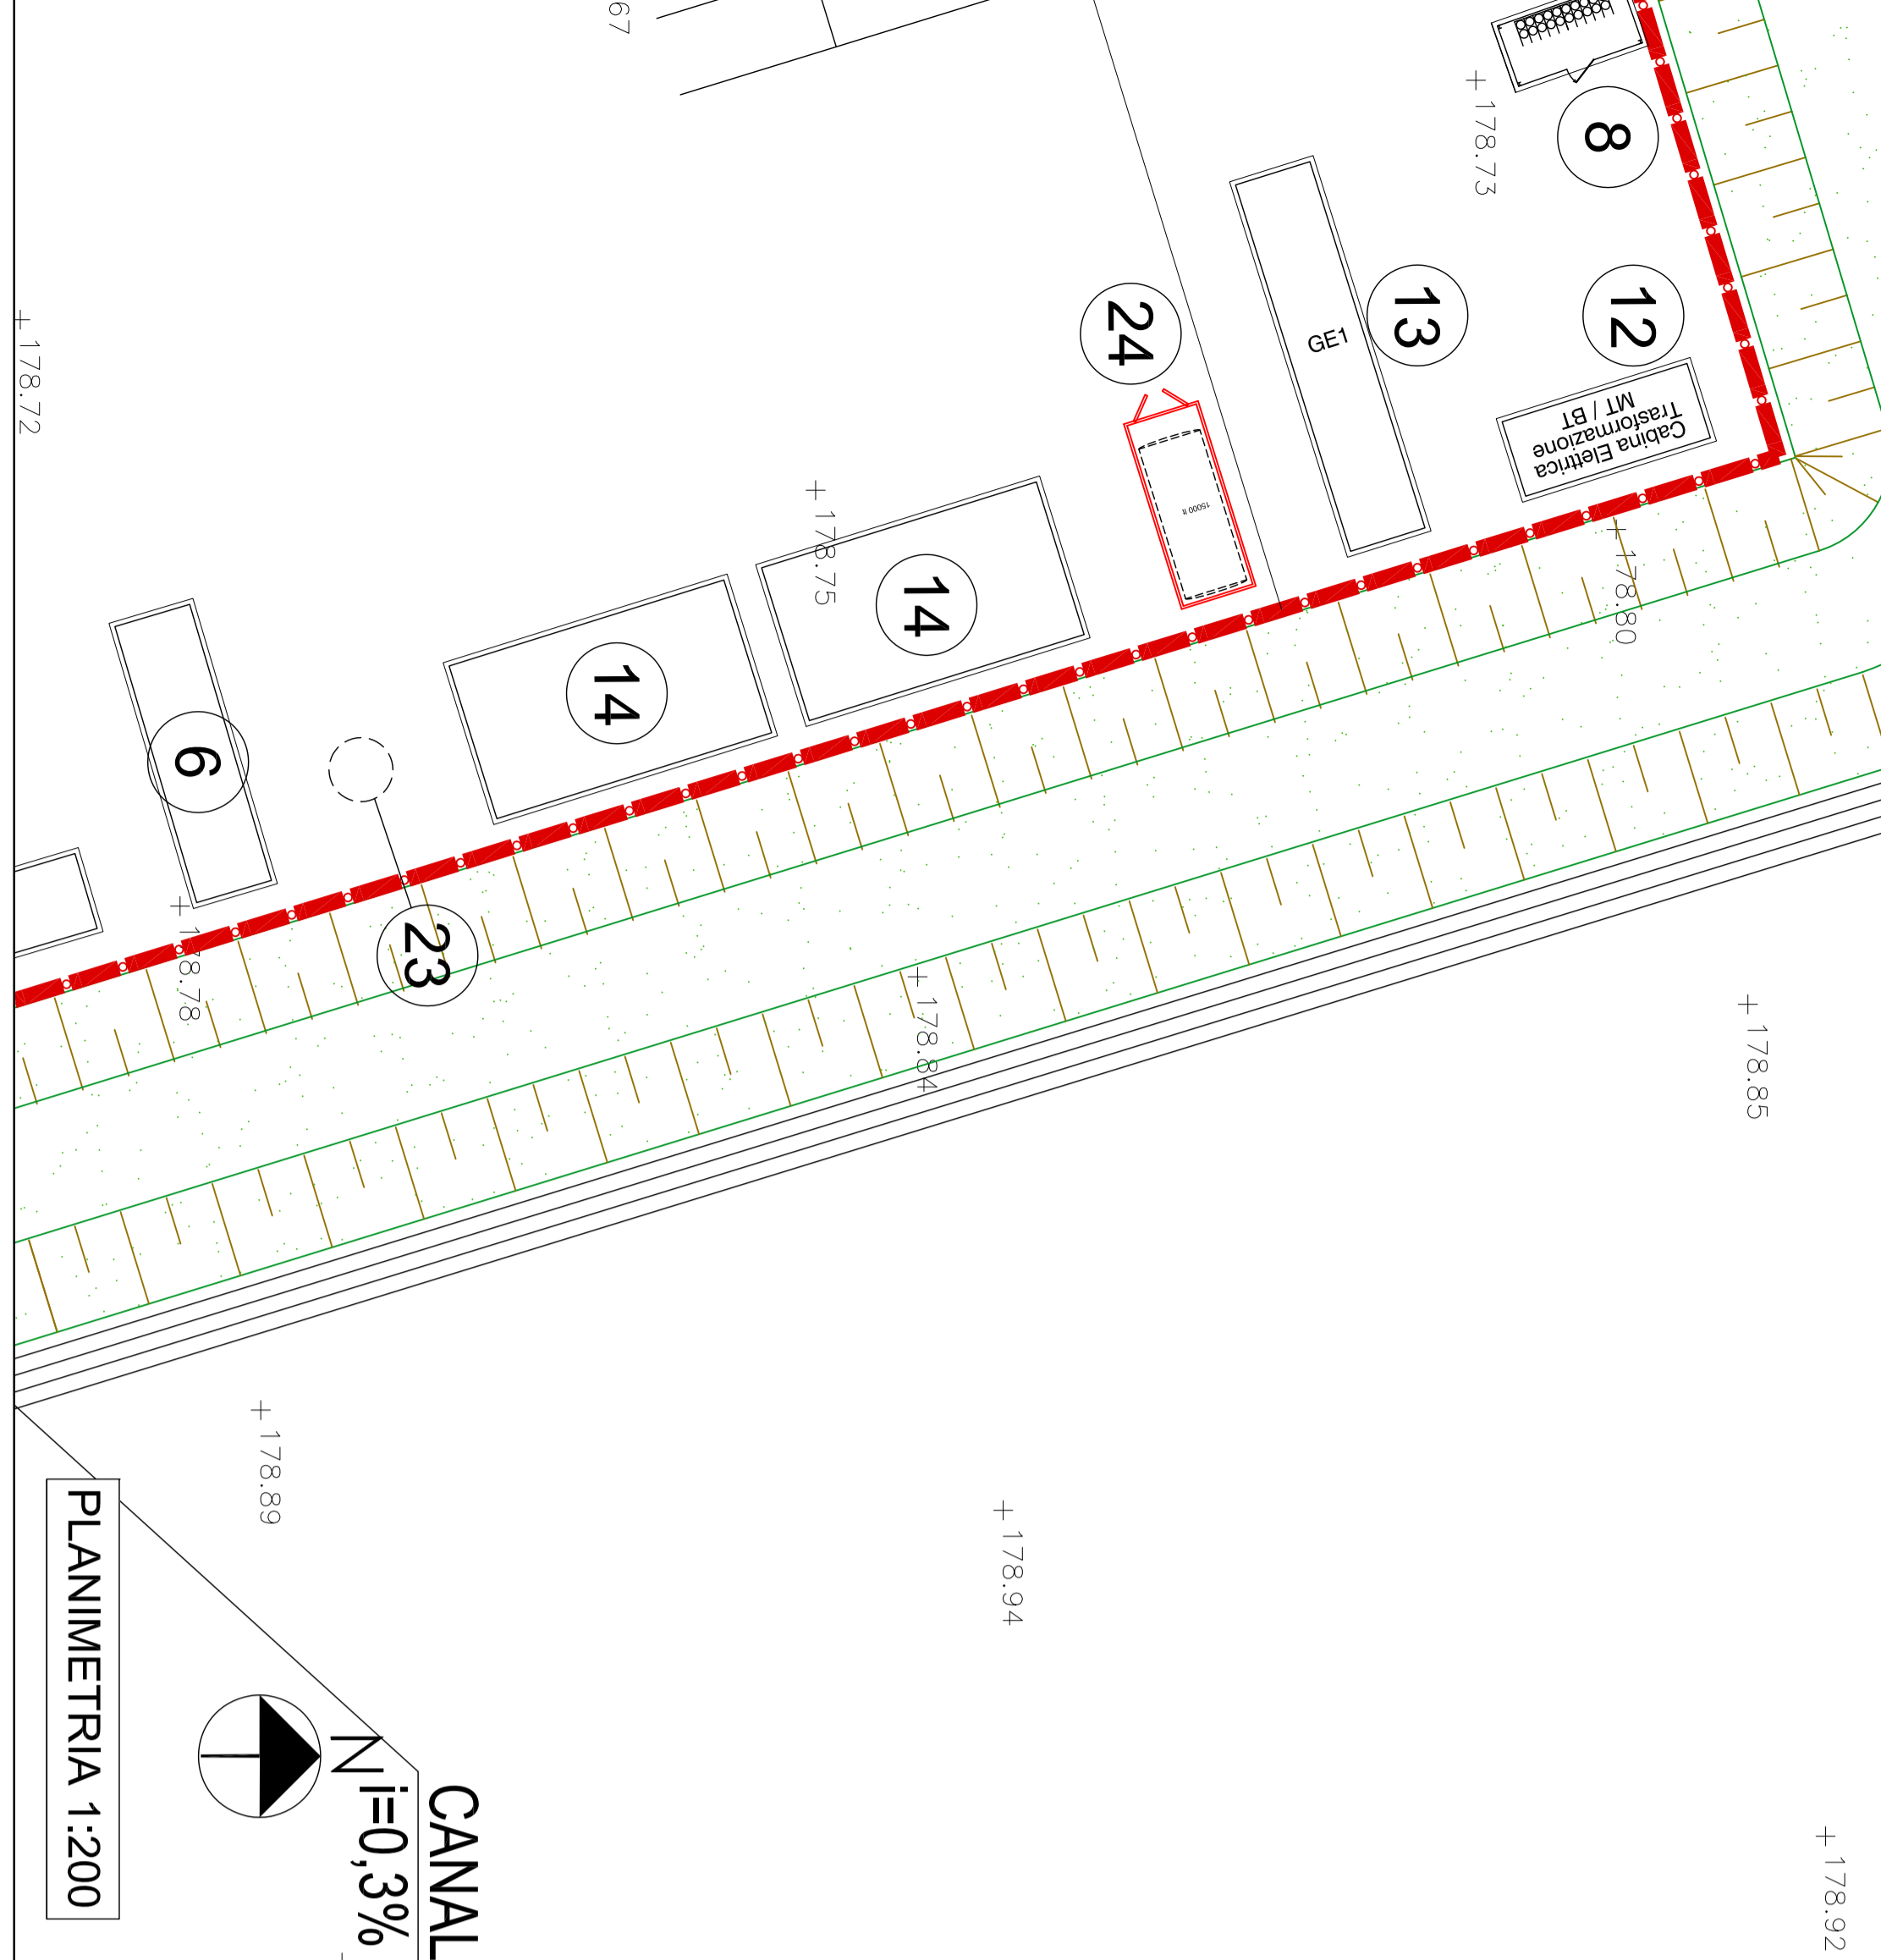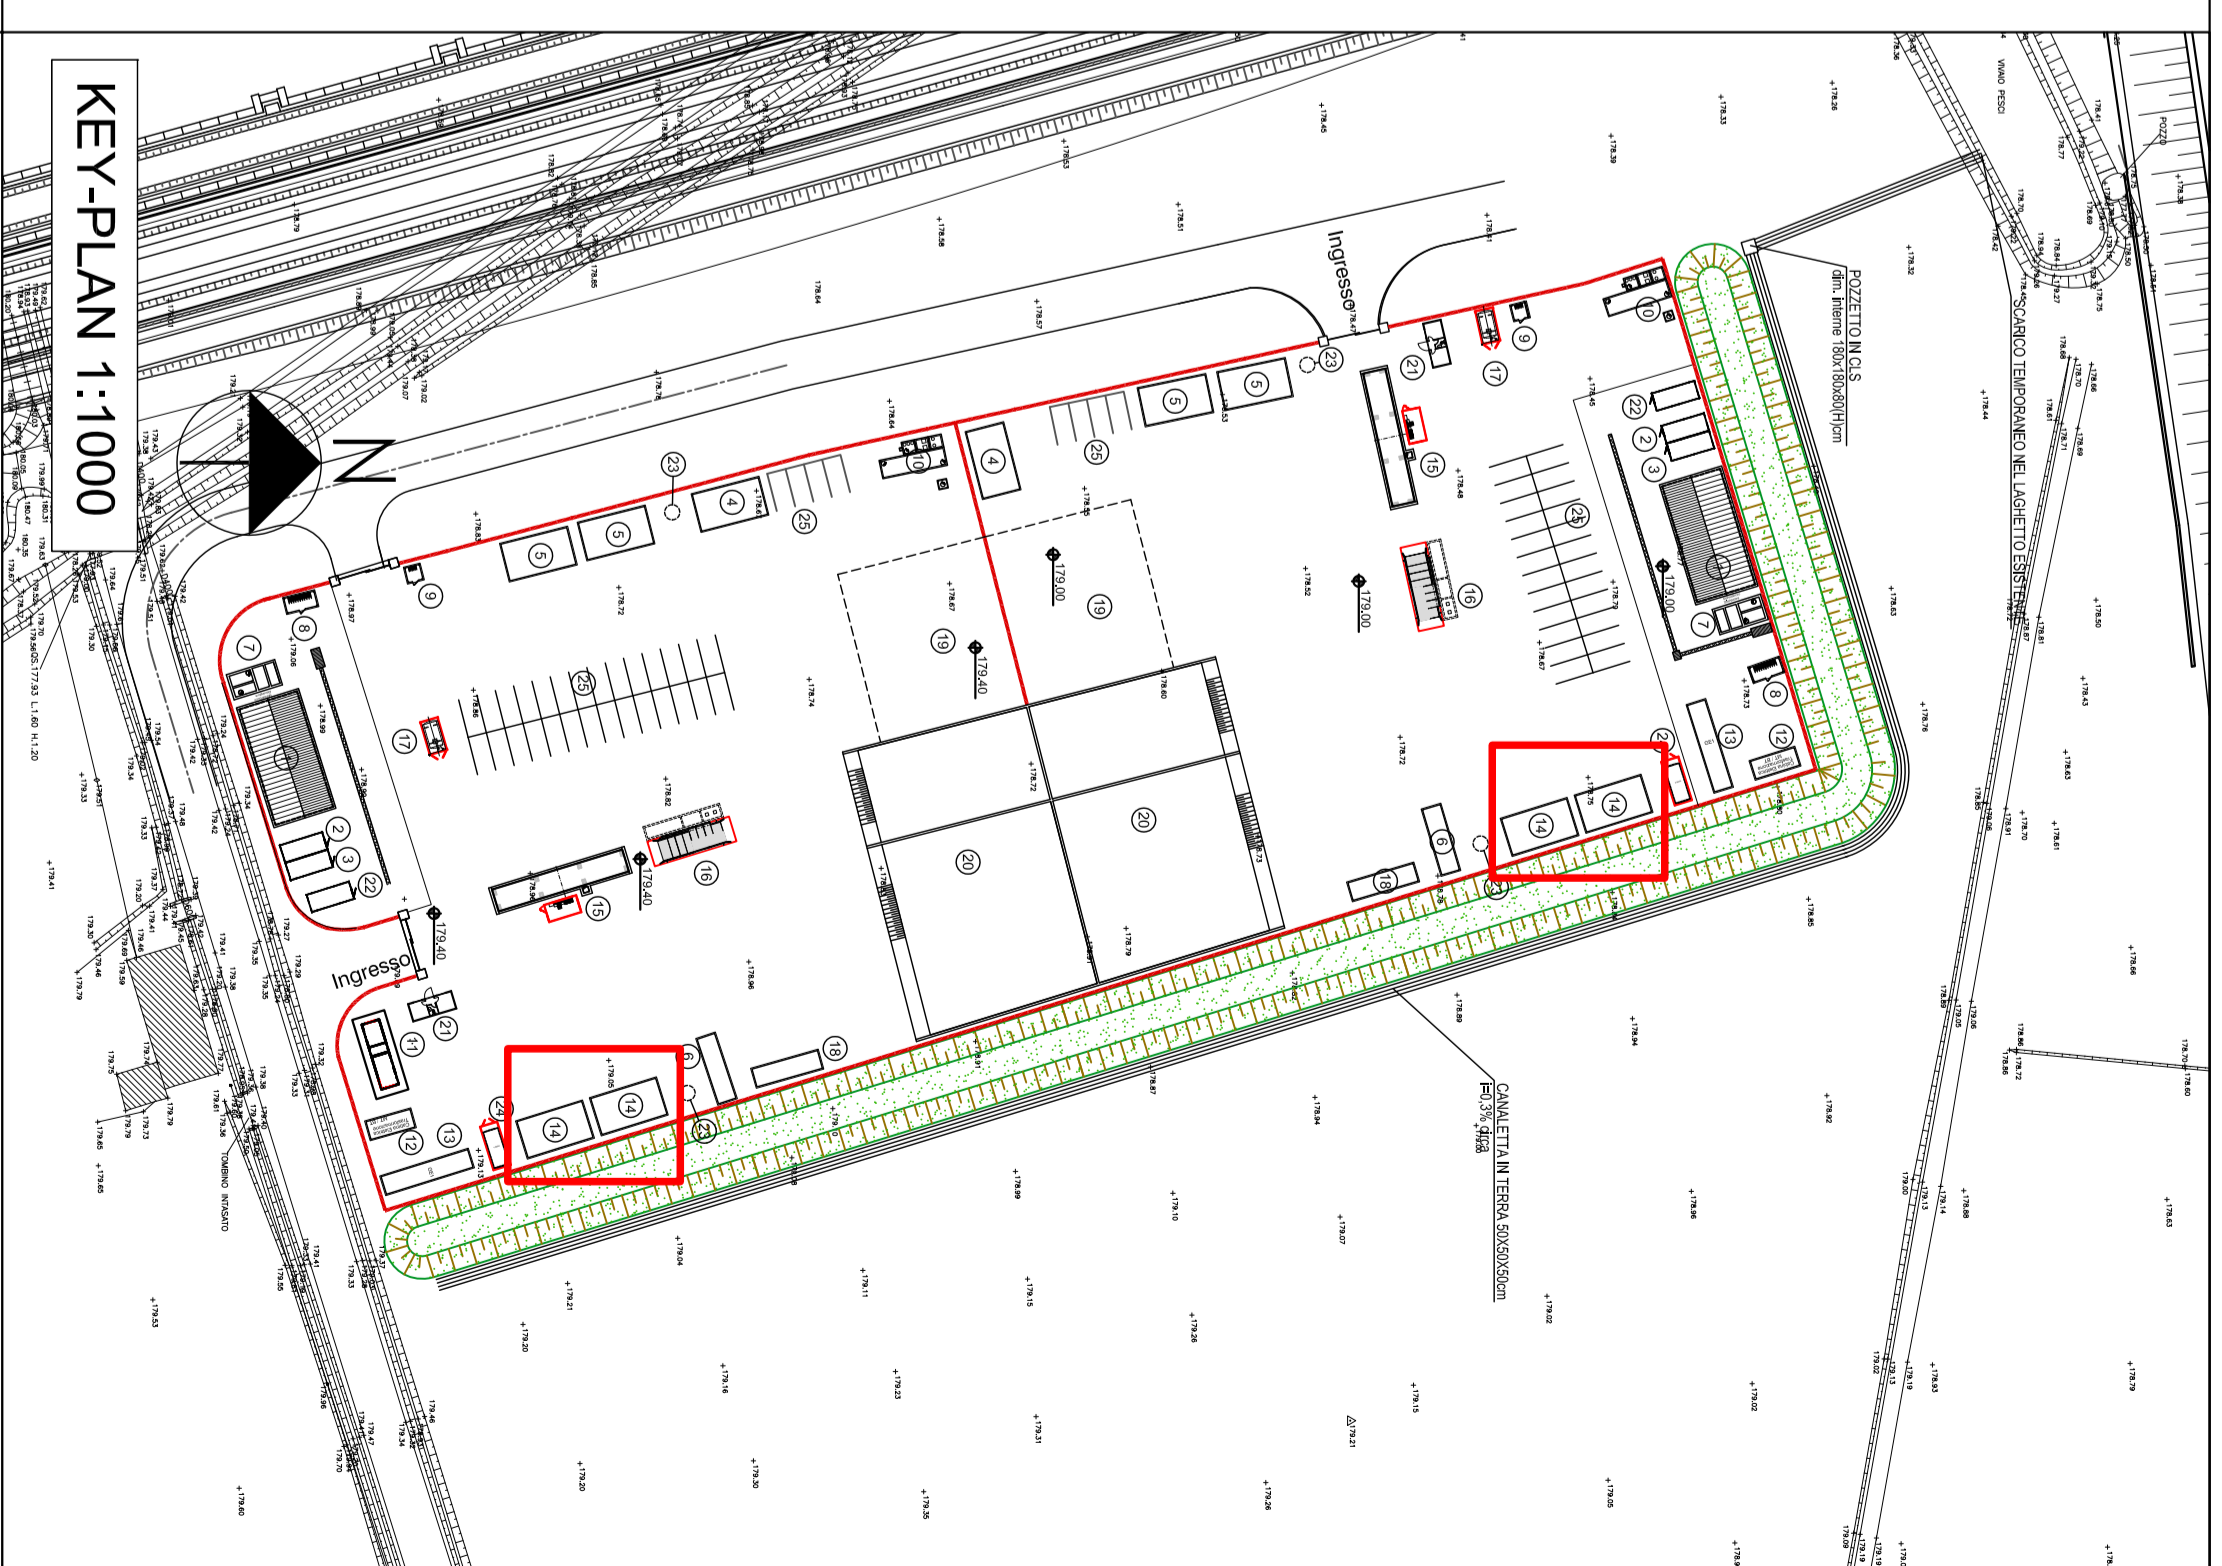

COMMITTENTE:		ALTA SORVEGLIANZA:	
GENERAL CONTRACTOR:		GENERAL CONTRACTOR:	
INFRASTRUTTURE FERROVIARIE STRATEGICHE DEFINITE DALLA LEGGE OBIETTIVO N.443/01 TRATTA A.V./A.C. TERZO VALICO DEI GIOVI PROGETTO ESECUTIVO CA 24 - CANTIERE OPERATIVO INTERCONNESSIONE TORINO COP8		Spoilatori e docce: Piatta, sezioni e prospetti	
GENERAL CONTRACTOR:		DIRETTORE LAVORI:	
Consorzio Cociv Ing. E. Fagnani		SCALA: 1:100	
PROGETTAZIONE:		PROGR.	
Rev.	DESCRIZIONE	DATA	REV.
A01	Aggiornamento layout	24/11/2014	B
B00	Revisione generale	05/05/2015	
COCIV Ing. E. Fagnani		COCIV Ing. E. Fagnani	

