
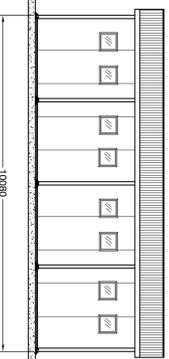
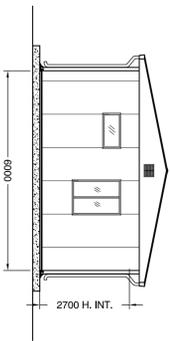
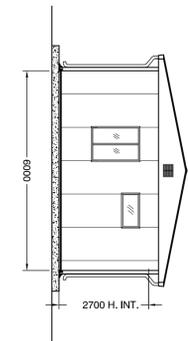
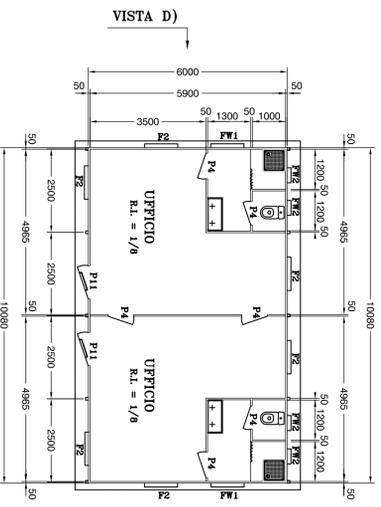


PREFABBRICATO AD USO UFFICI
 N° 1 UNITÀ - H. INT. MT. 2,70 - MQ. 60,48

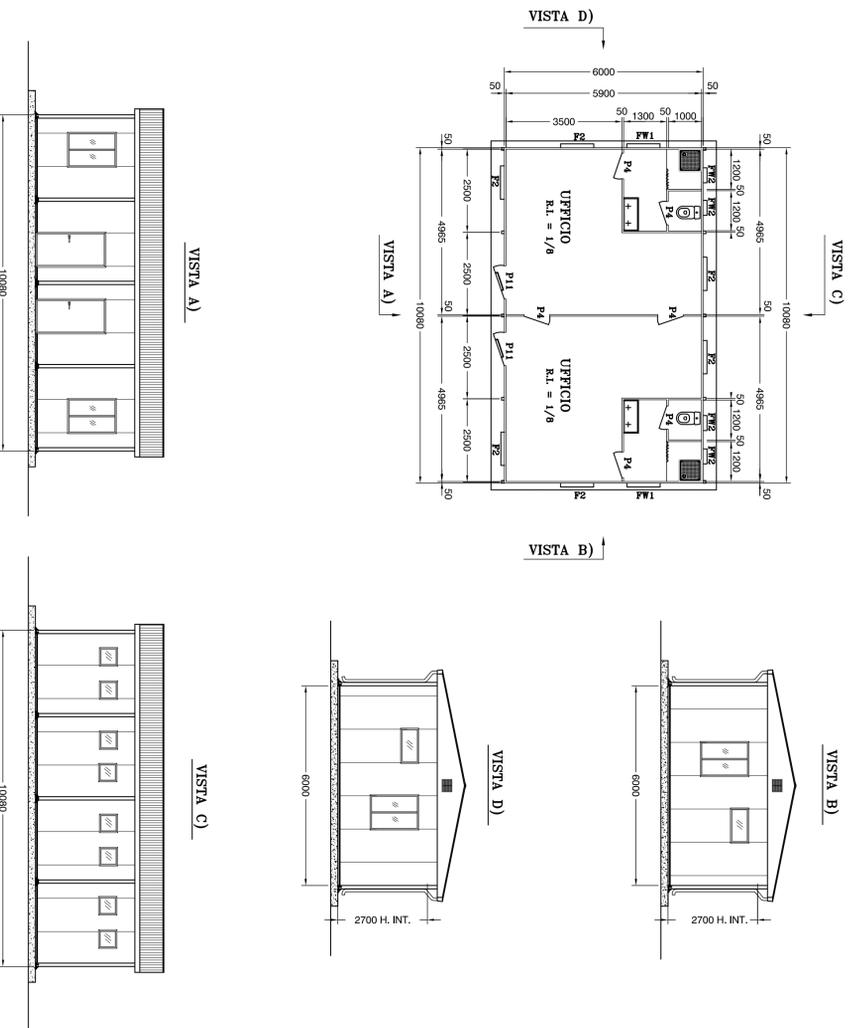

LEGENDA SERRAMENTI (DIMENSIONI LORDE)

NUM.	DESCRIZIONE	N°
SR2	Porta esterna cieca, dotata di maniglione antipannico.	2
P11	Serratura tipo CISA, mm. 1040 x 2100 H.	4
P4	Porta interna cieca, serratura tipo CISA, mm. 790 x 2100 H. dotata di ritorno automatico	4

LEGENDA IMPIANTO IDRICO




NUM.	DESCRIZIONE	N°
VR	Vaso W.C. in vetrochiglia con cassetta a salino, sediletta in PVC	2
LA	Lavabo a canale in ABS a 2 rubinetti acqua calda e fredda	4
DO	Piolo doccia in acciaio smaltato con tendina e rubinetteria acqua calda e fredda	6
BE	Boiler elettrico da Lt. 300 con relativi allacciamenti	1

IMPIANTO DI RISCALDAMENTO / RAFFRESCAMENTO

DESCRIZIONE
 IMPIANTO DI RISCALDAMENTO:
 Riscaldamento radiante termocompattatori elettrici mobili o a parete
 IMPIANTO DI RAFFRESCAMENTO:
 Non previsto in dotazione

LEGENDA

1	Ufficio
2	Deposito dei nuovi
3	Deposito dei usati
4	Magazzino
5	Ufficio
6	Servizi igienici
7	Servizi di manutenzione acque di
8	Manutenzione officine
9	Deposito bombole ossigeno
10	Vanucchi di laminazione e affilamento
11	Canine per la pulizia
12	Canine per la pulizia
13	Canine per la pulizia
14	Gruppo elettrogeno
15	Spogliatoio e doccia
16	Panca a raso e cabina operativa
17	Laminatore
18	Distributore carburante
19	Locale primo soccorso
20	Deposito materiali di servizio
21	Area per carichi/scarichi merci
22	Area per carichi/scarichi merci
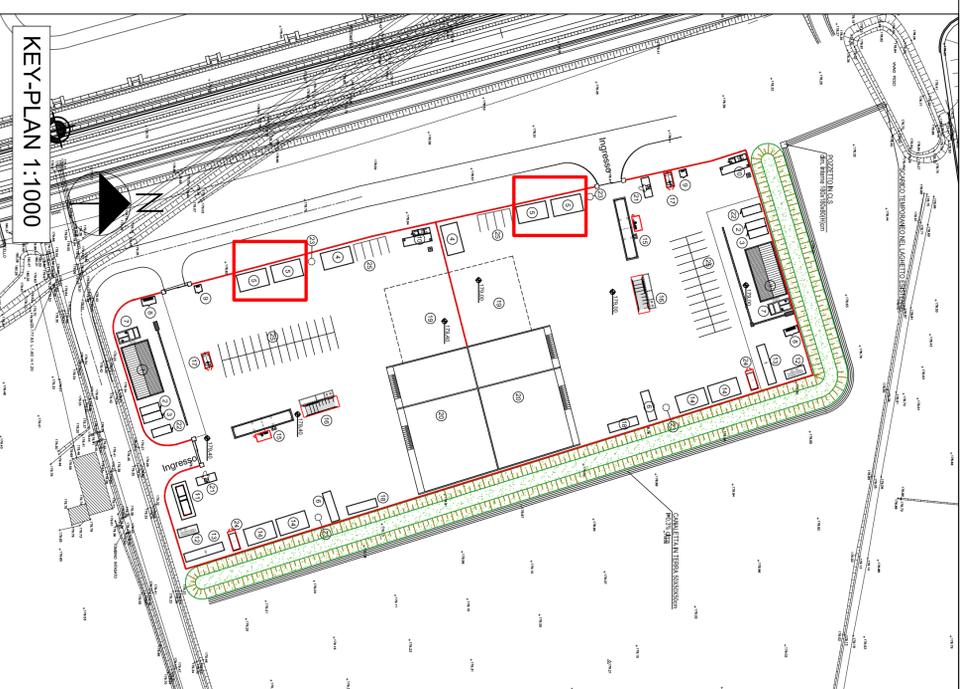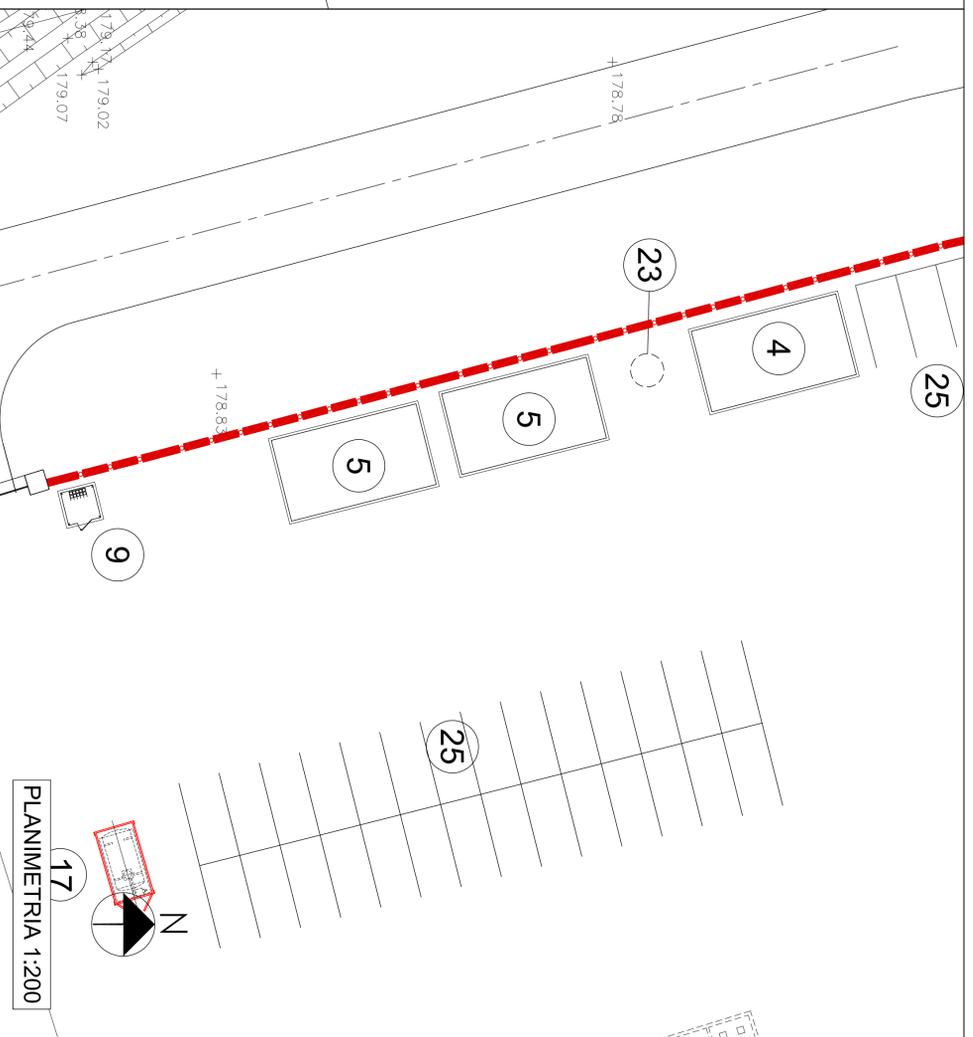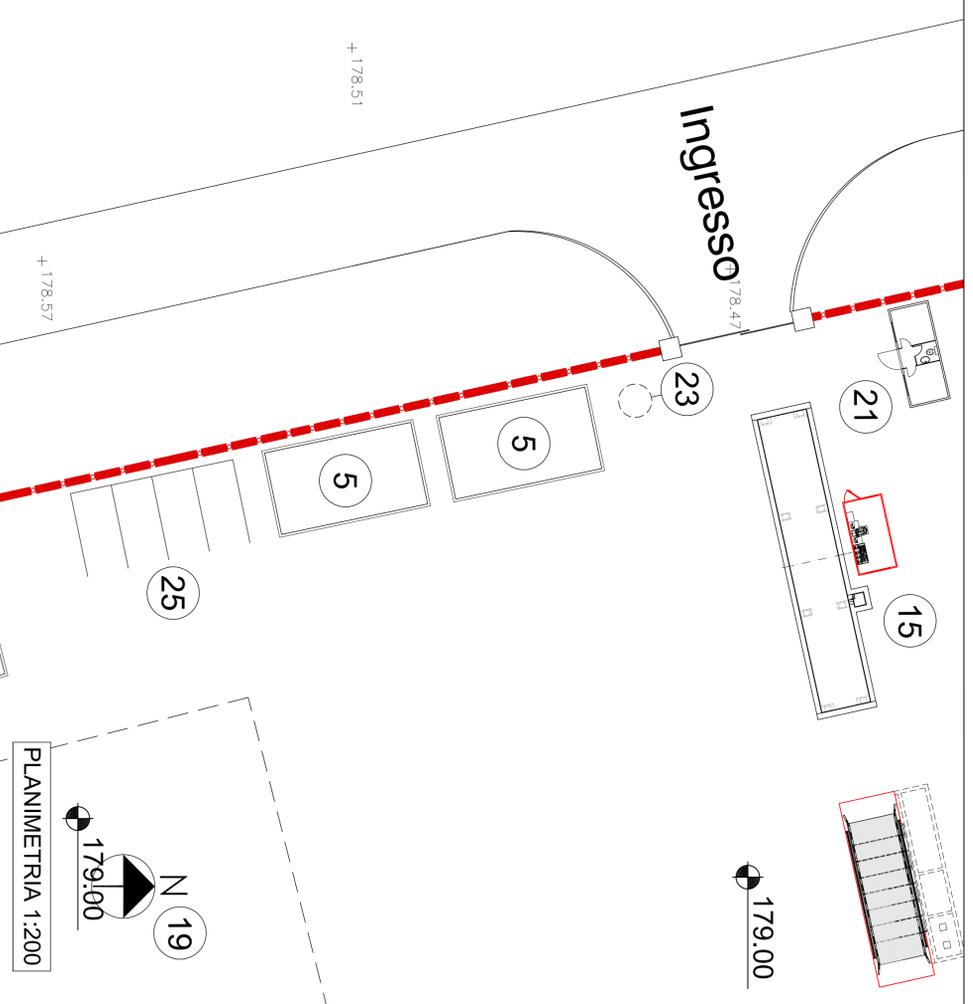

COMMITTENTE:
IRFI
 RETE FERROVIARIA ITALIANA
 GRUPPO FERROVIE DELLO STATO ITALIANE

ALTA SORVEGLIANZA:
ITALFERR
 GRUPPO FERROVIE DELLO STATO ITALIANE

GENERAL CONTRACTOR:
COCLV
 Consorzio Costruttori Integrati V.M.I.

INFRASTRUTTURE FERROVIARIE STRATEGICHE DEFINITE DALLA LEGGE OBBIETTIVO N.443/01
TRATTA A.V.I.A.C. TERZO VALICO DEL GIOVI
PROGETTO ESECUTIVO
CA 24 - CANTIERE OPERATIVO INTERCONNESSIONE TORINO COP8

Uffici:
 Pianta, sezioni e prospetti

GENERAL CONTRACTOR:
COCLV
 Consorzio Costruttori Integrati V.M.I.

DIRETTORE LAVORI:
COCLV
 Consorzio Costruttori Integrati V.M.I.

SCALA:
 1:100




COMMESSA:
 LAVORO: 000
 FASE: E
 ENTRATA: C
 TIPO DOC.: A
 OPERABILITÀ: CA
 OPERABILITÀ: 24
 OPERABILITÀ: 01
 PROG.: 004
 REV.: B






