PLANIMETRIA 1:500

POZZETTO SIFONATO TIPO "X" –FOGNATURA NERA–

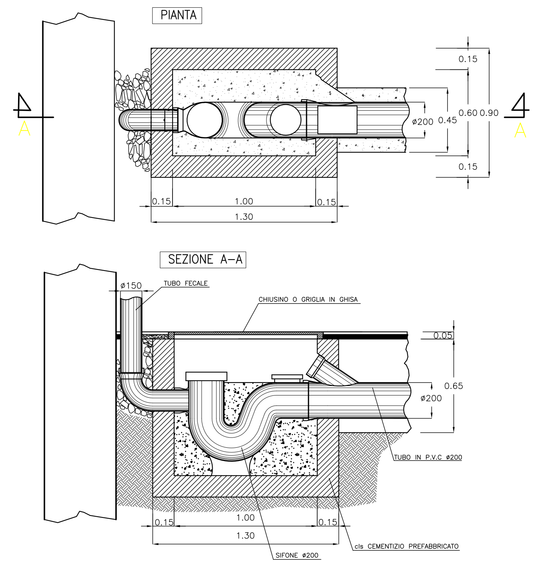

POZZETTO DI ISPEZIONE

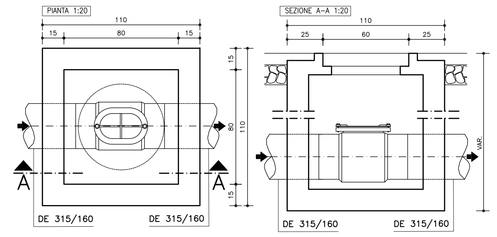

POZZETTO SIFONATO

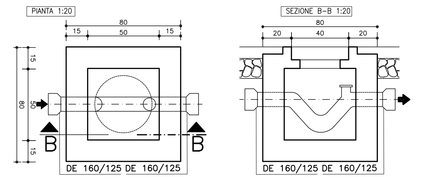

SEZIONE TIPO SU STRADA BITUMATA 1:10

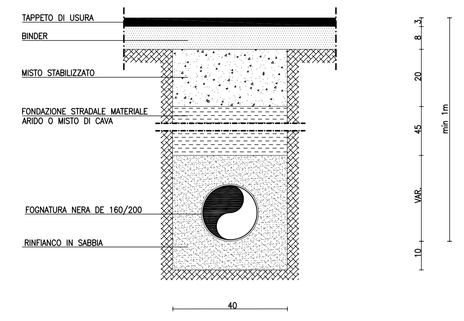

SEZIONE TIPO SU SUPERFICIE CEMENTATA 1:10

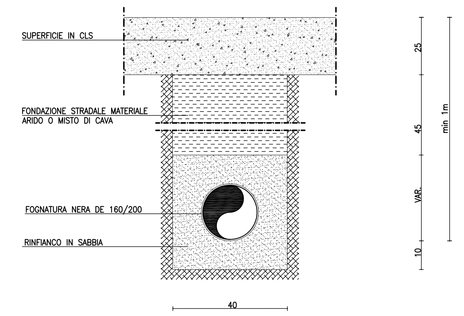

LEGENDA

- FOGNATURA ACQUE NERE DE 200 PEAD SN4
- POZZETTO DI ISPEZIONE FOGNATURA NERA
- SISTEMA DI SMALTIMENTO ACQUE REFLUE CIVILI (W.C.+BAGNI+DOCCE) CON POZZETTO SIFONATO DA VERIFICARE CON PREFABBRICATORE

N.B.–VERIFICARE GLI ALLACCI CON I COSTRUTTIVI FORNITI DAL PREFABBRICATORE

LEGENDA

1 Officina	14 Spogliatoi e docce
2 Deposito oli nuovi	15 Pesa a raso e cabina operatore
3 Deposito oli usati	16 Lavaruote
4 Magazzino	17 Distributore carburante
5 Uffici	18 Locale primo soccorso
6 Servizi Igienici	19 Deposito materiali di servizio
7 Vasca di disoleazione acque di lavaggio officina	20 Area per caratterizzazione terre e rocce da scavo (> 1700 mc)
8 Deposito bombole ossigeno	21 Guardiania
9 Deposito bombole acetilene	22 Container dotazioni di sicurezza
10 Vasche di laminazione e trattamento per acque meteoriche e di piazzale	23 Fossa biologica Imhoff
11 Cabina punto consegna Enel	24 Serbatoio gasolio per gruppo elettrogeno
12 Cabina di trasformazione	25 Parcheggi
13 Gruppo elettrogeno	

VASCA IMHOFF A TENUTA

SEZIONE Y–Y

SEZIONE X–X

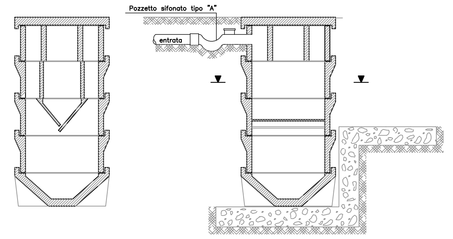

VISTA DALL'ALTO

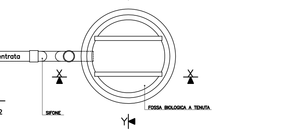

VASCA IMHOFF
DIAMETRO MASSIMO ESTERNO mt 2,30
DIAMETRO INTERNO mt 2,000
ATTACCAMENTO FORO USCITA mt 0,22
ATTACCAMENTO FORO USCITA mt 0,28

SERVIZIO PERSONE N.	20
ALTEZZA TOTALE (mt)	250
VOLUME	9000

ELEMENTI DI COMPOSIZIONE		
SIGLA	DENOMINAZIONE	ELEMENTI
FO	FONDO	1
A3	ANELLO DI PROLUNGA CAMERA FANGHI	2
A2	ANELLO SEPARATORE	3
P2	LASTRA OBLIQUA CORTA	1
P3	" " LUNGA	1
A2	ANELLO PROLUNGA SEDIMENTAZIONE	1
P1	LASTRE VERTICALI	2
A1	ANELLO CON SIFONI	1
CO	COPERCHIO	1
NUMERO TOTALE ELEMENTI		13

FOSSA BIOLOGICA: SCHEMA DI MONTAGGIO

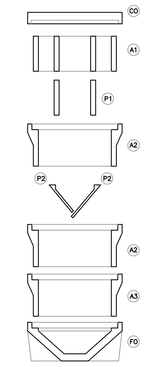

COMMITTENTE:

RFI RETE FERROVIARIA ITALIANA
GRUPPO FERROVIE DELLO STATO ITALIANE

ALTA SORVEGLIANZA:

ITALFERR
GRUPPO FERROVIE DELLO STATO ITALIANE

GENERAL CONTRACTOR:

Consorzio Cooperativo Costruzioni Integrati Veloci

INFRASTRUTTURE FERROVIARIE STRATEGICHE DEFINITE DALLA LEGGE OBIETTIVO N.443/01

TRATTA A.V./A.C. TERZO VALICO DEI GIOVI
PROGETTO ESECUTIVO

CA 24 - CANTIERE OPERATIVO INTERCONNESSIONE TORINO COP8

Planimetria sottoservizi

Rete fognatura acque nere e particolari costruttivi

GENERAL CONTRACTOR	DIRETTORE LAVORI	SCALA:
Consorzio Cociv Ing. E. Pagani		VARIE

COMMESSA	LOTTO	FASE	ENTE	TIPO DOC.	OPERA/DISCIPLINA	PROGR.	REV.
I G 5 1	0 0	E	C V	A Z	C A 2 4 0 1	0 0 3	B

PROGETTAZIONE

Rev.	Descrizione emissione	Redatto	Data	Verificato	Data	Progettista Integratore	Data	IL PROGETTISTA
A01	Aggiornamento layout	studiogiochi	24/11/2014	COCIV	24/11/2014	A. Palomba	24/11/2014	
B00	Revisione generale	studiogiochi	05/05/2015	COCIV	05/05/2015	A. Mangarella	05/05/2015	Dott. Arch. Alessandro Mangarella Ordine Architetti Prov. TO n. 6211 R

n. Elab.

Nome File: 00-0402-H2D0H0349

CUP: F81H92000000008

Scala di plot: 1: