



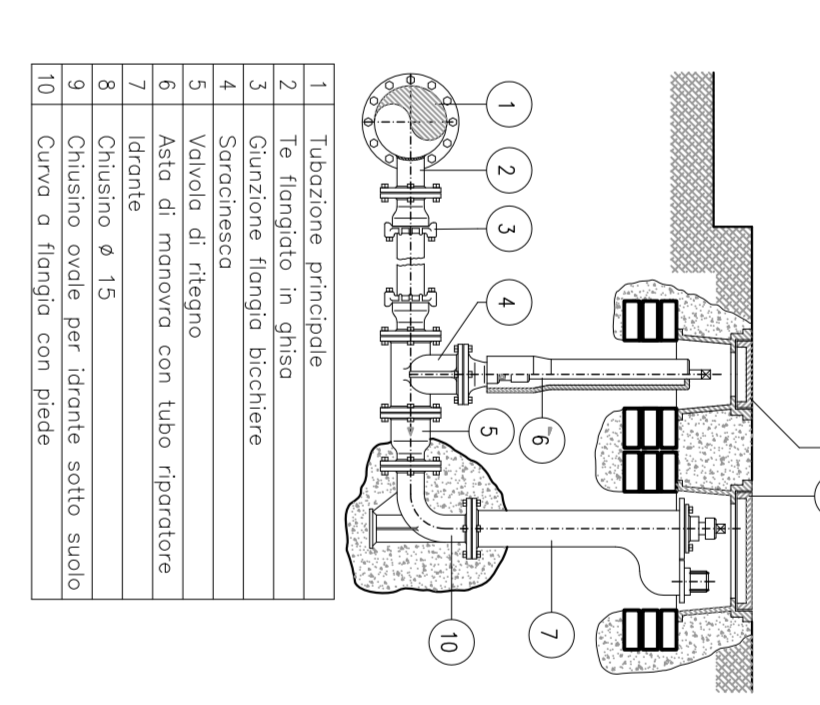


IDRANTE TIPO SOTTOSUOLO

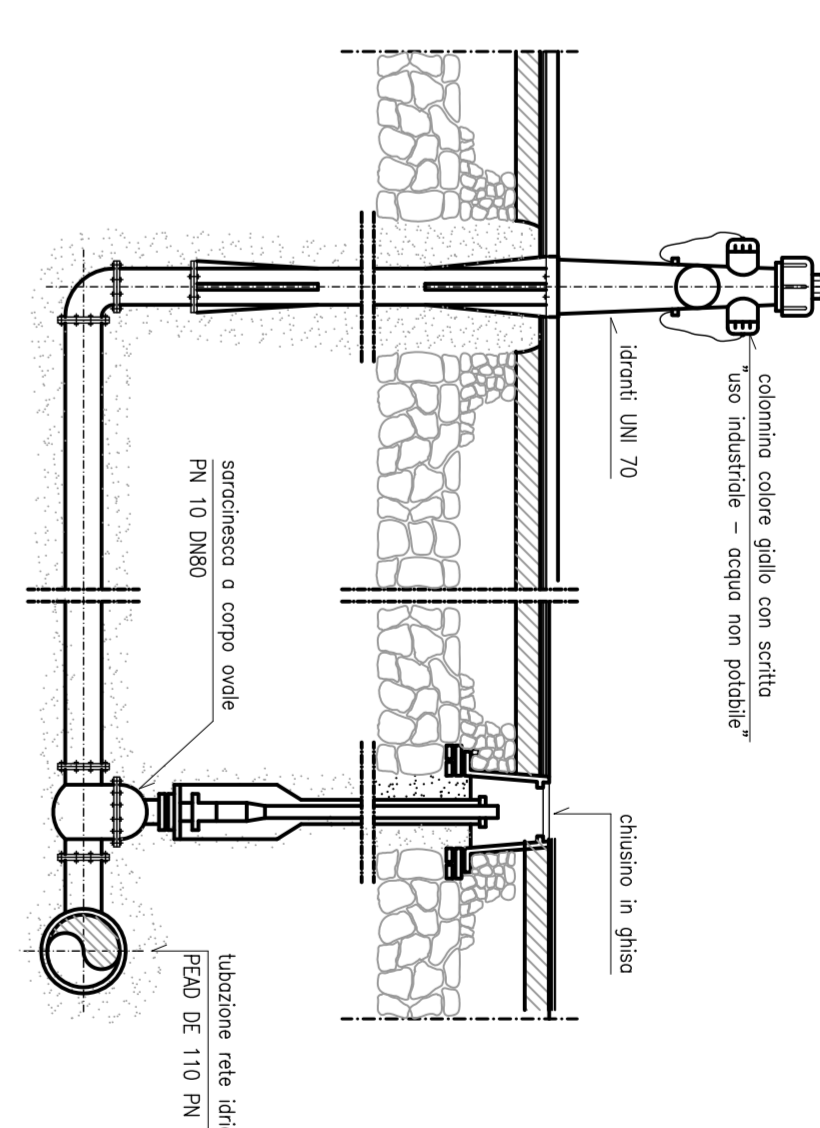


IDRANTE A COLONNA SOPRASUOLO




PARTICOLARE POZZETTO CON VALVOLA DI SEZIONAMENTO

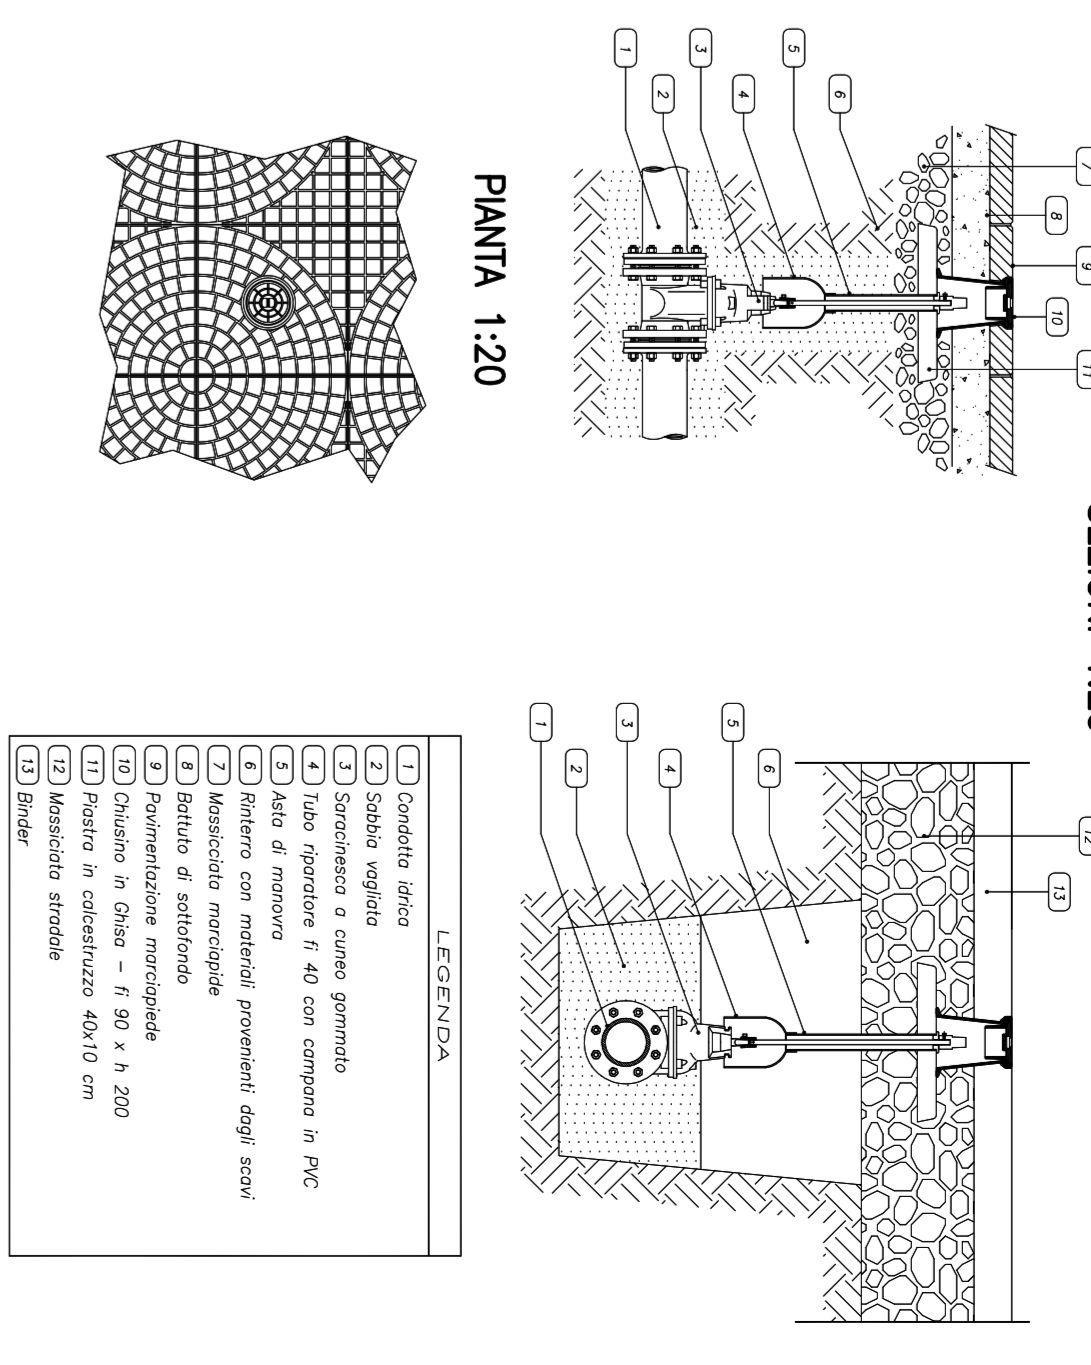


CENTRALE DI ACCUMULO E SOLLEVAMENTO
RETE ACQUA INDUSTRIALE

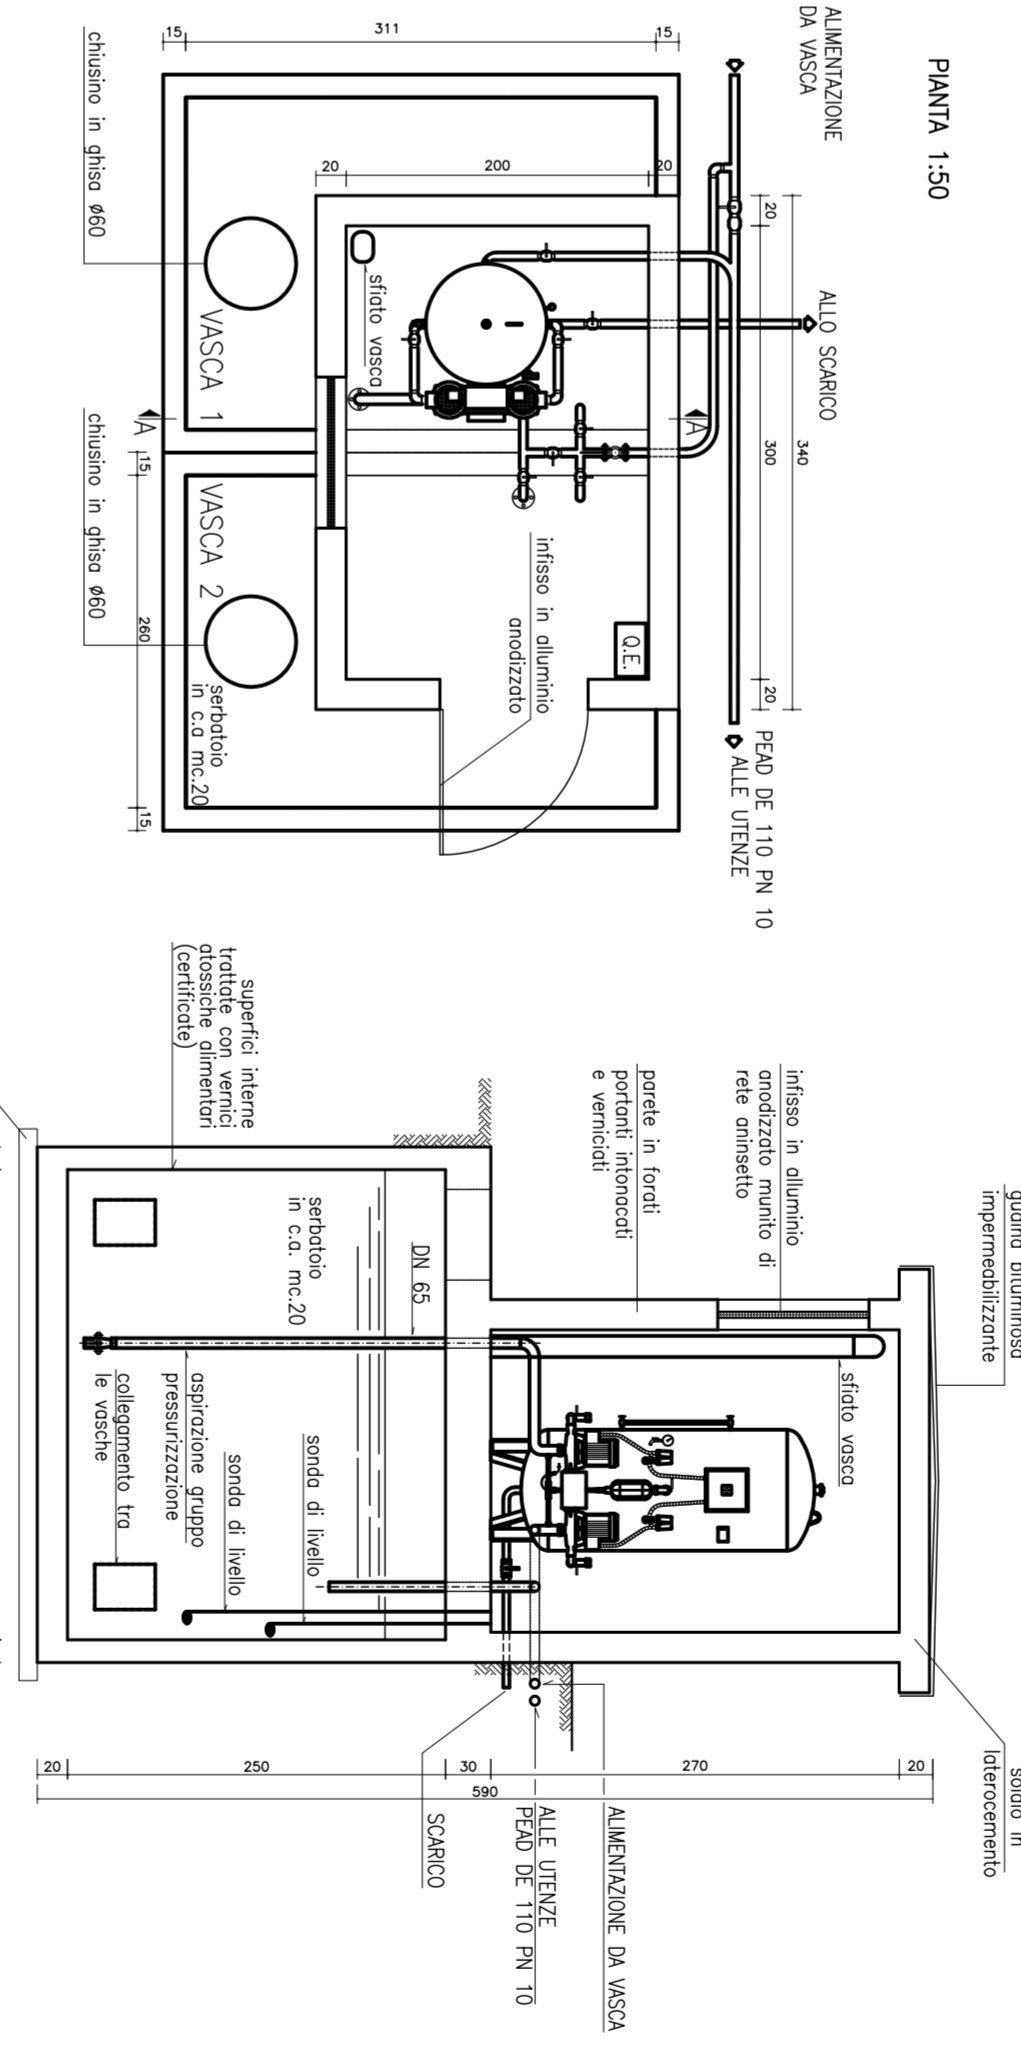

SEZIONE TIPO SU STRADA BITUMATA 1:10

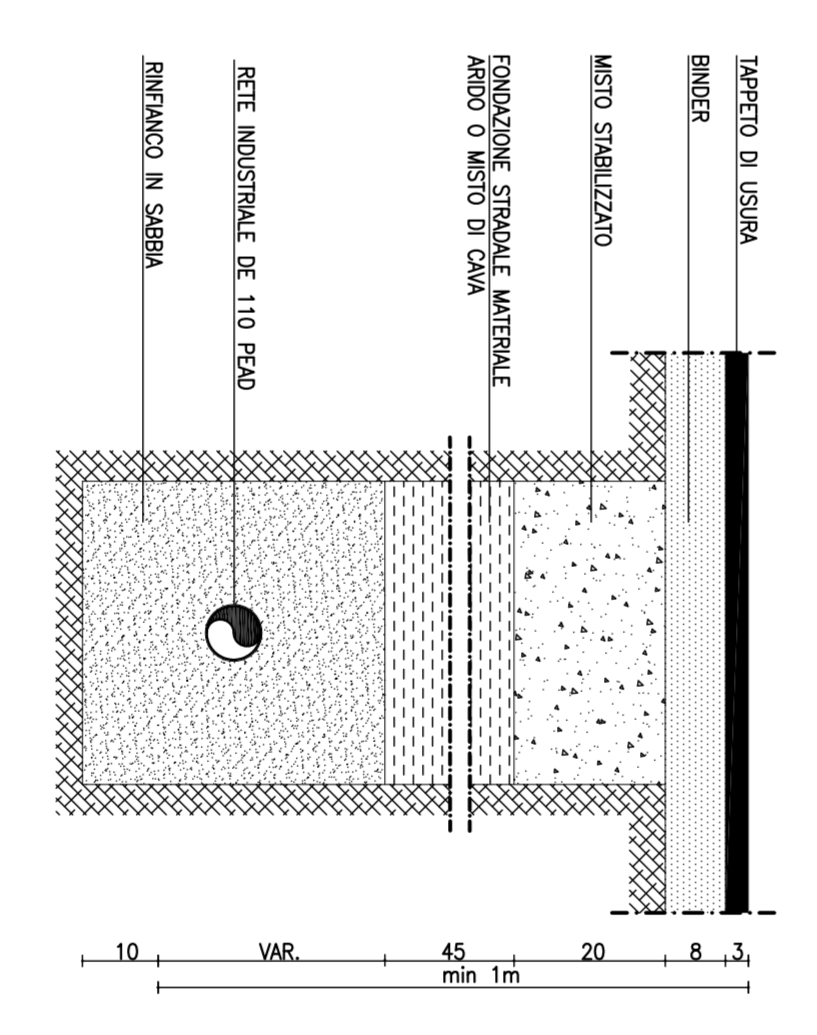

SEZIONE TIPO SU SUPERFICIE CEMENTATA 1:10

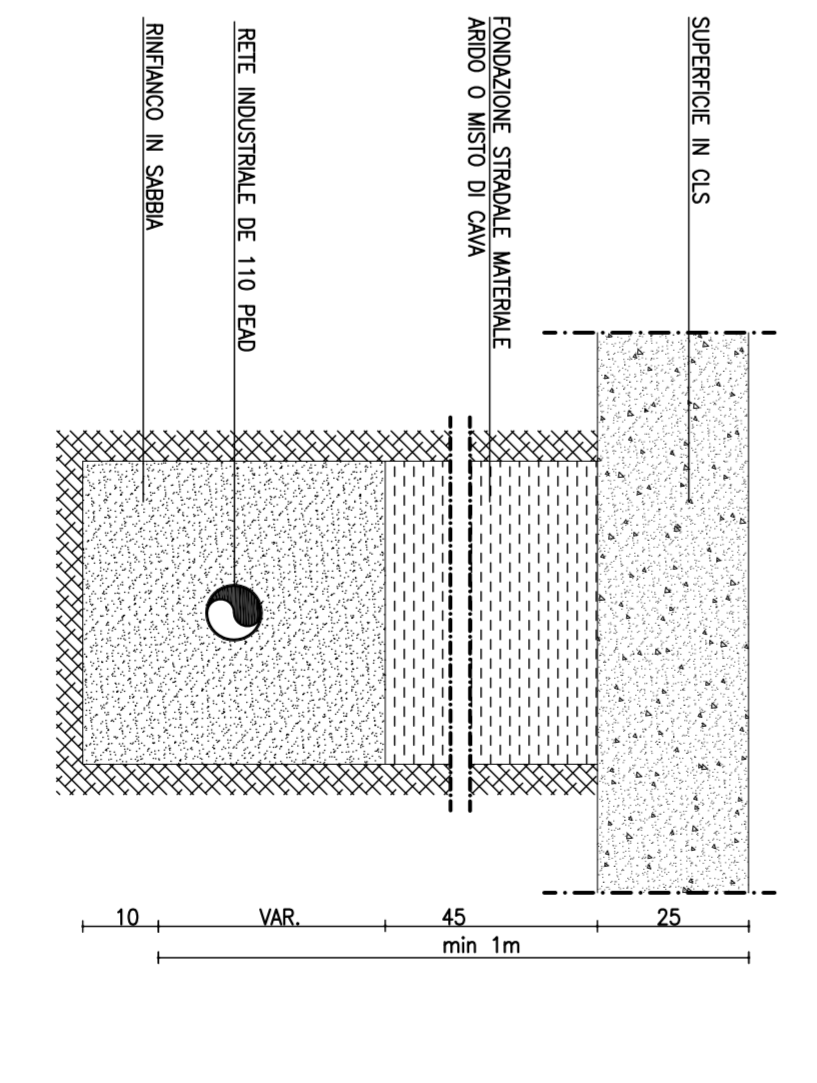

LEGENDA


LEGENDA

3	STAZIONE DI ACCUMULO E SOLLEVAMENTO



INFRASTRUTTURE FERROVIARIE STRATEGICHE DEFINITE DALLA LEGGE OBIETTIVO N.443/01 TRATTA A.V./A.C. TERZO VALICO DEI GIOVI PROGETTO ESECUTIVO

CA 24 - CANTIERE OPERATIVO INTERCONNESSIONE TORINO COOP8
 Pianimetria sottoservizi
 Rete acqua industriale e particolari costruttivi

COMPAGNIA	LOTTO	AREA	TRACCE	MANIFESTAZIONE	MODALITA'
IG511	00	E	CV	CA2401	007


