DEPOSITO OLII 1:50

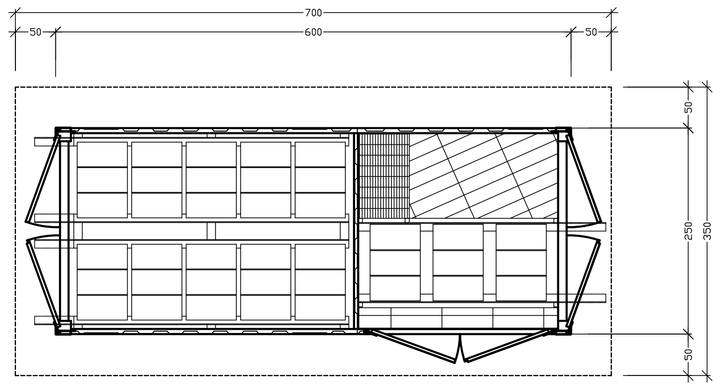

PIANTA

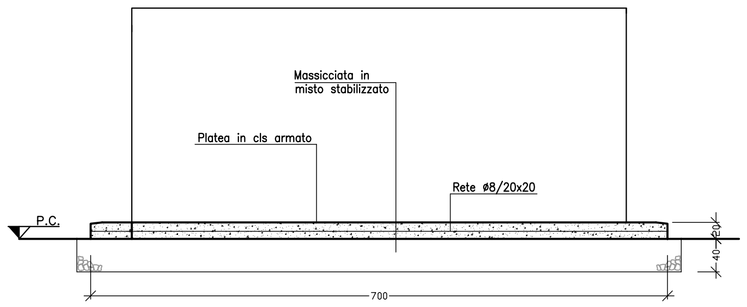

SEZIONE A–A

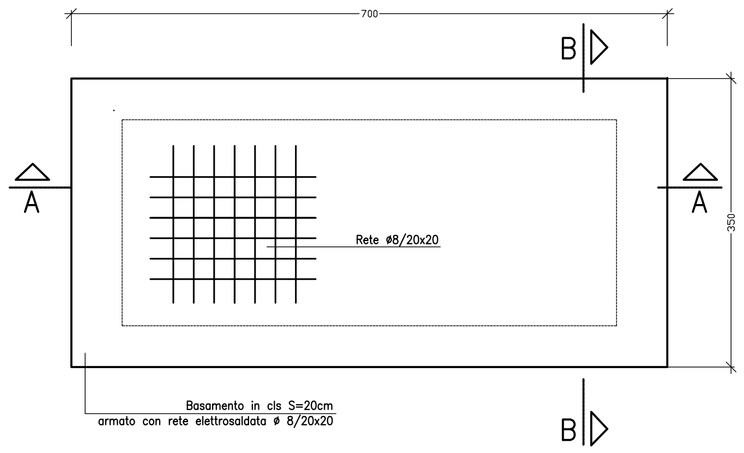

CARPENTERIA E ARMATURA BASAMENTO

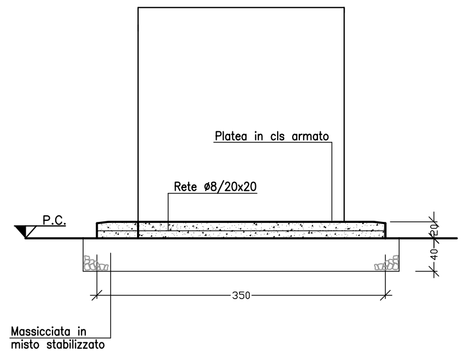

SEZIONE B–B

MATERIALI
CLS C30/35
ACCIAIO B450C
MAGRONE C15/20 SPESSORE: 15–20cm
COPRIFERRO MINIMO 3CM
TIRAFONDI: VITE CLASSE 8.8 – DADO 6S
ACCIAIO PER CARPENTERIE: Fe 360
INCIDENZA FERRO: 150 Kg/mc.

LEGENDA

1	Officina	14	Spogliatoi e docce
2	Deposito olii nuovi	15	Pesa a raso e cabina operatore
3	Deposito olii usati	16	Lavaruote
4	Magazzino	17	Distributore carburante
5	Uffici	18	Locale primo soccorso
6	Servizi igienici	19	Deposito materiali di servizio
7	Vasca di disoleazione acque di lavaggio officina	20	Area per caratterizzazione terre e rocce da scavo (~ 1700 mc)
8	Deposito bombole ossigeno	21	Guardiania
9	Deposito bombole acetilene	22	Container dotazioni di sicurezza
10	Vasche di laminazione e trattamento per acque meteoriche e di piazzale	23	Fossa biologica Imhoff
11	Cabina punto consegna Enel	24	Serbatoio gasolio per gruppo elettrogeno
12	Cabina di trasformazione	25	Parcheggi
13	Gruppo elettogeno		

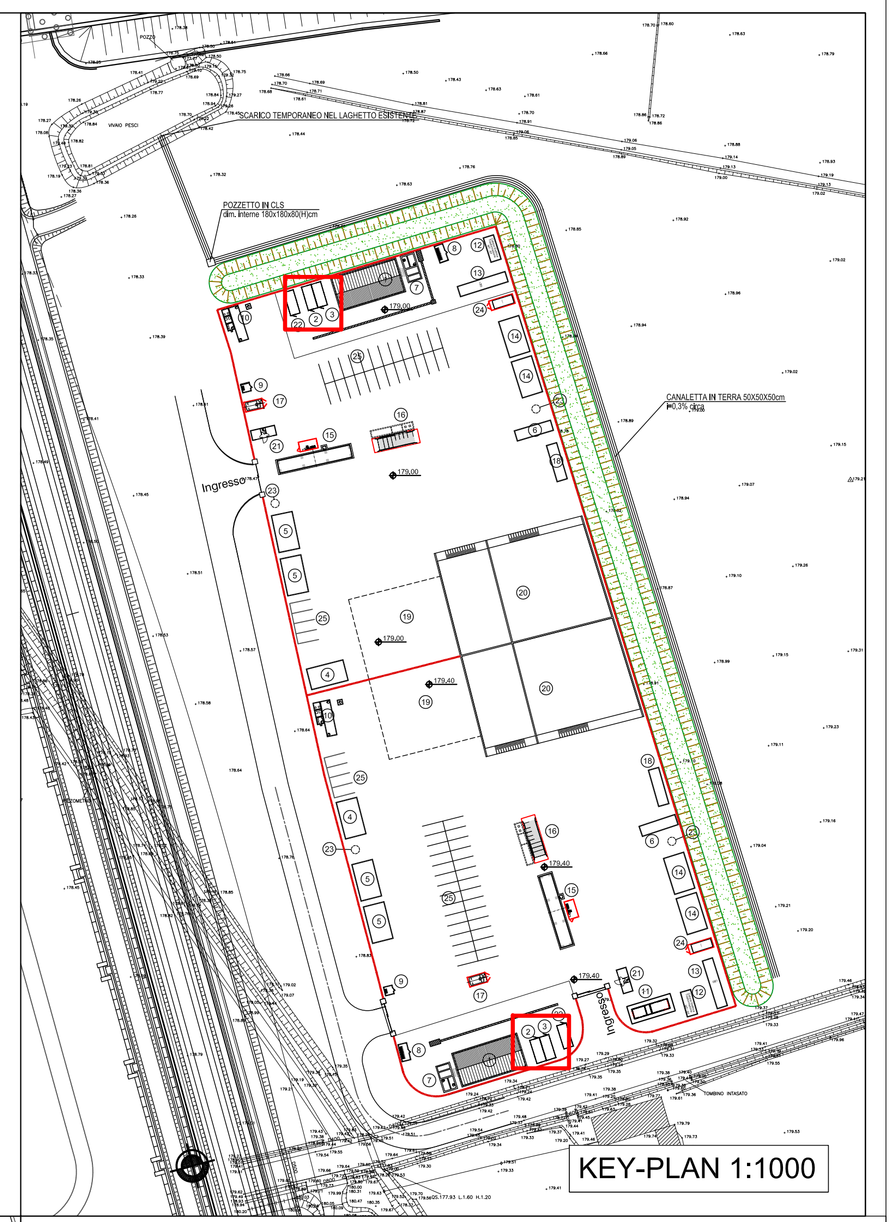

KEY-PLAN 1:1000

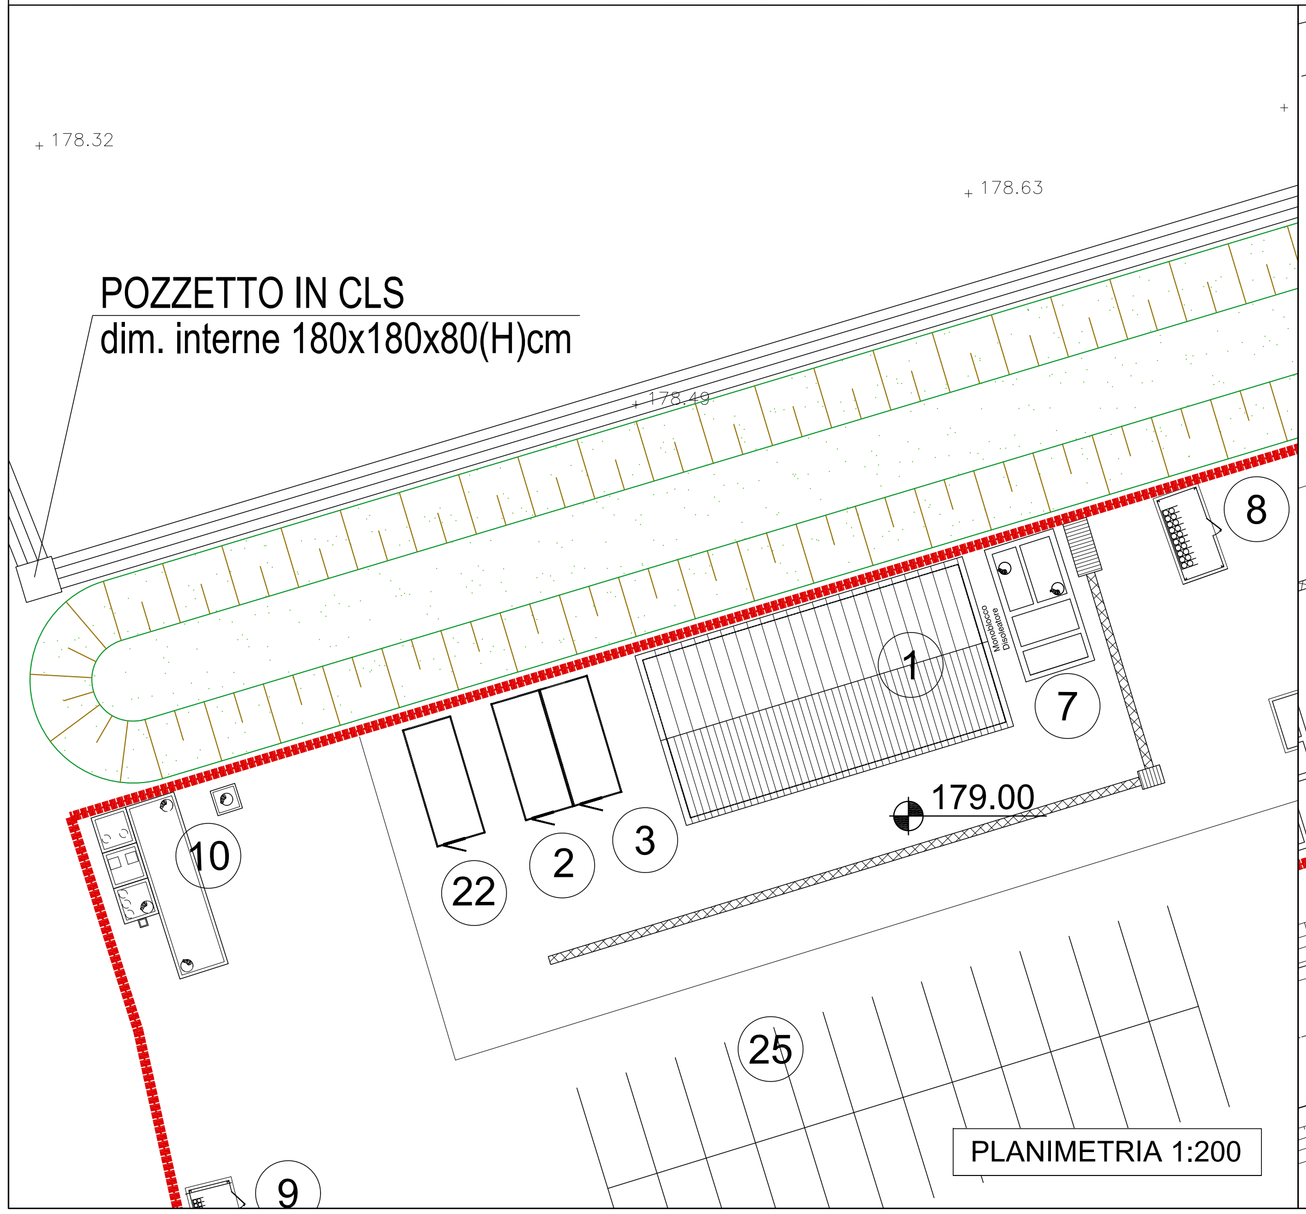

PLANIMETRIA 1:200

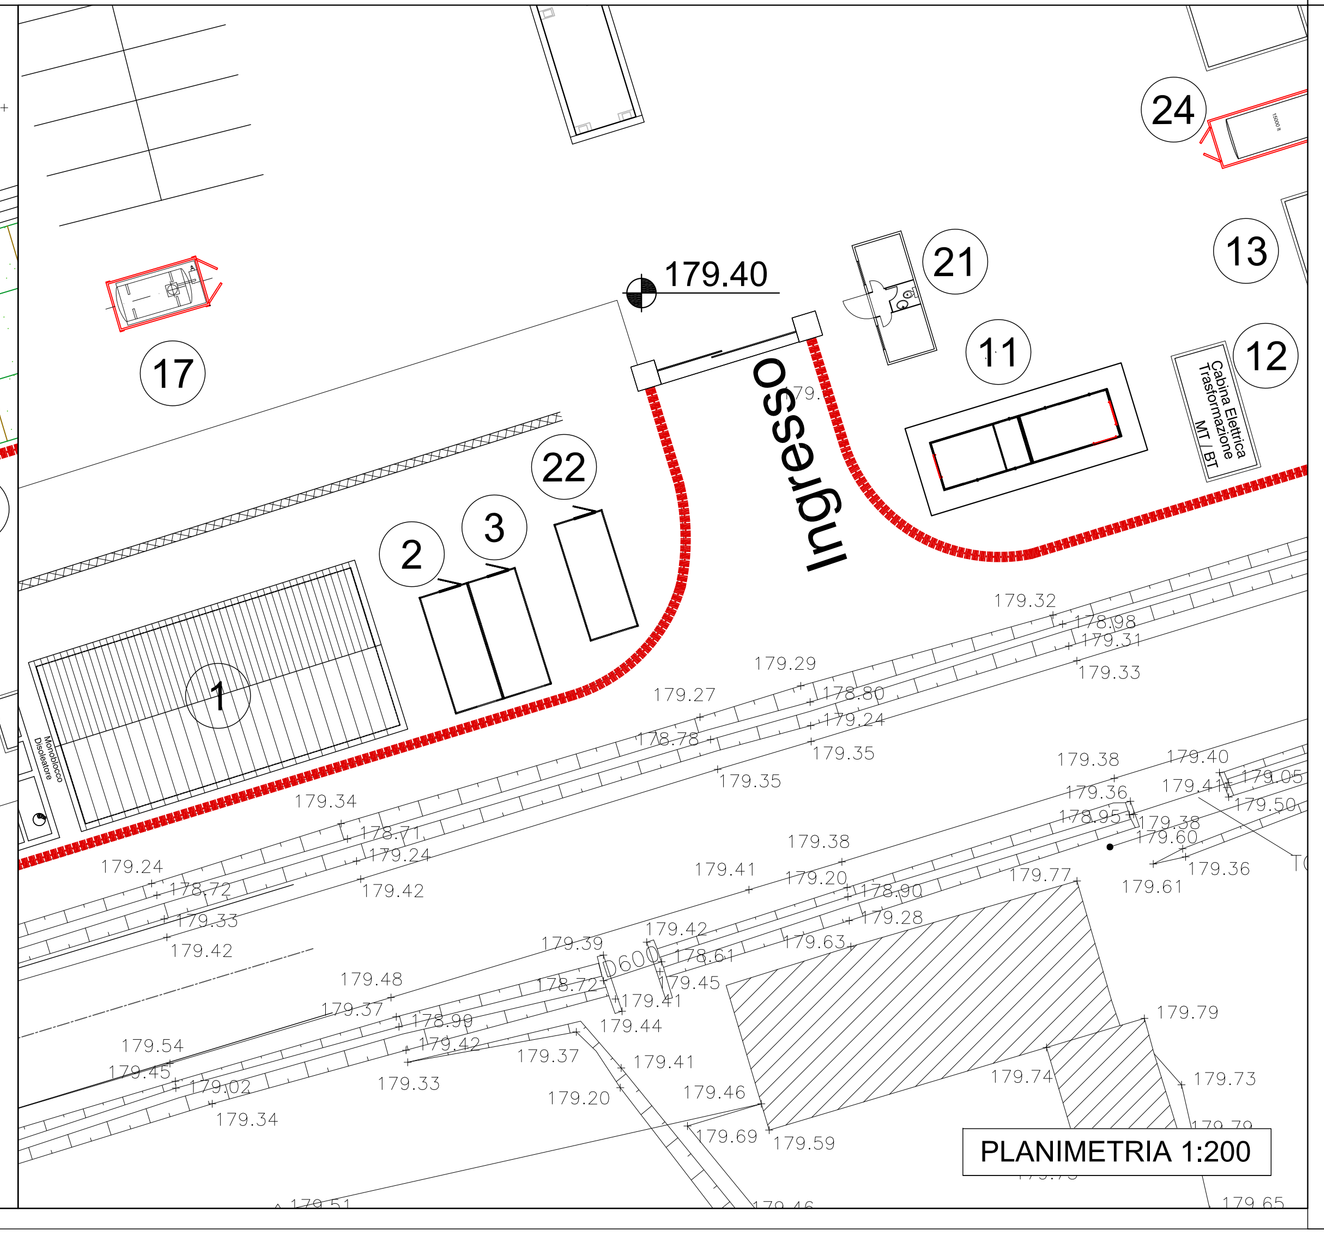

PLANIMETRIA 1:200

COMMITTENTE:

RFI RETE FERROVIARIA ITALIANA
GRUPPO FERROVIE DELLO STATO ITALIANE

ALTA SORVEGLIANZA:

ITALFERR
GRUPPO FERROVIE DELLO STATO ITALIANE

GENERAL CONTRACTOR:

COCIV
Consorzio Collegamenti Integrati Veloci

INFRASTRUTTURE FERROVIARIE STRATEGICHE DEFINITE DALLA LEGGE OBIETTIVO N.443/01

TRATTA A.V./A.C. TERZO VALICO DEI GIOVI
PROGETTO ESECUTIVO

CA 24 - CANTIERE OPERATIVO INTERCONNESSIONE TORINO COP8

Deposito oli nuovi ed usati:
pianta e sezioni

GENERAL CONTRACTOR	DIRETTORE LAVORI	SCALA:
Consorzio **Cociv** Ing. E. Pagani		VARIE

COMMESSA	LOTTO	FASE	ENTE	TIPO DOC.	OPERA/DISCIPLINA	PROGR.	REV.
IG51	00	E	CV	AZ	CA2401	010	B

PROGETTAZIONE

Rev.	Descrizione emissione	Redatto	Data	Verificato	Data	Progettista Integratore	Data	IL PROGETTISTA
A01	Aggiornamento layout	studiogiachi	24/11/2014	COCIV	24/11/2014	A. Palomba	24/11/2014	COCIV Consorzio Collegamenti Integrati Veloci Dott. Ing. Aldo Mancarella Ordine Ingegneri Prov. TO n. 6271 R
B00	Revisione generale	studiogiachi	05/05/2015	COCIV	05/05/2015	A. Mancarella	05/05/2015	

n. Elab.

Nome File: IG51-00-E-CV-CA-CA24-01-010-B00

CUP: F81H92000000008

Scala di plot: 1: