





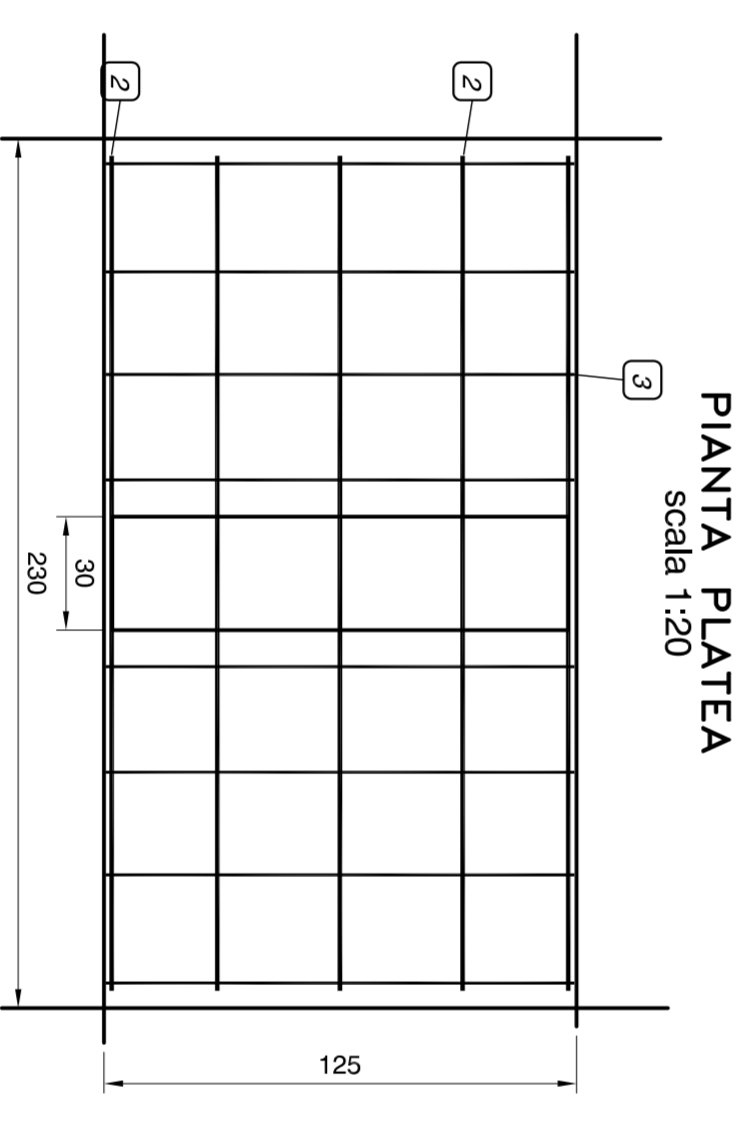


SCHEMA ARMATURE PLATEA
Scale 1:20

le quote sono espresse in cm e sono riferite al pannello di altezza 3.50m
Quantità per una platea di larghezza 1.25

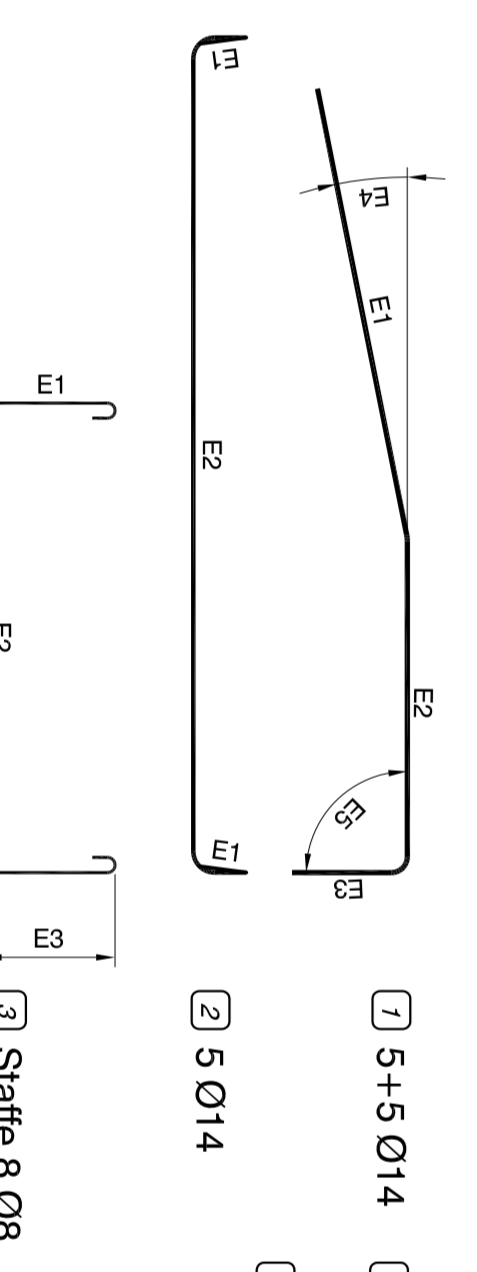

MATERIALI

C.I.S. C30/35
ACCIAIO B450C
MAGRONE C15/20
COPRIFRANTO MINIMO 3CM
TIRAFONDI: VITE CLASSE 8.8 - DADO 65
ACCIAIO PER CARPENTIERE: Fe 360
INCIDENZA FERRO: 150 kg/mc.

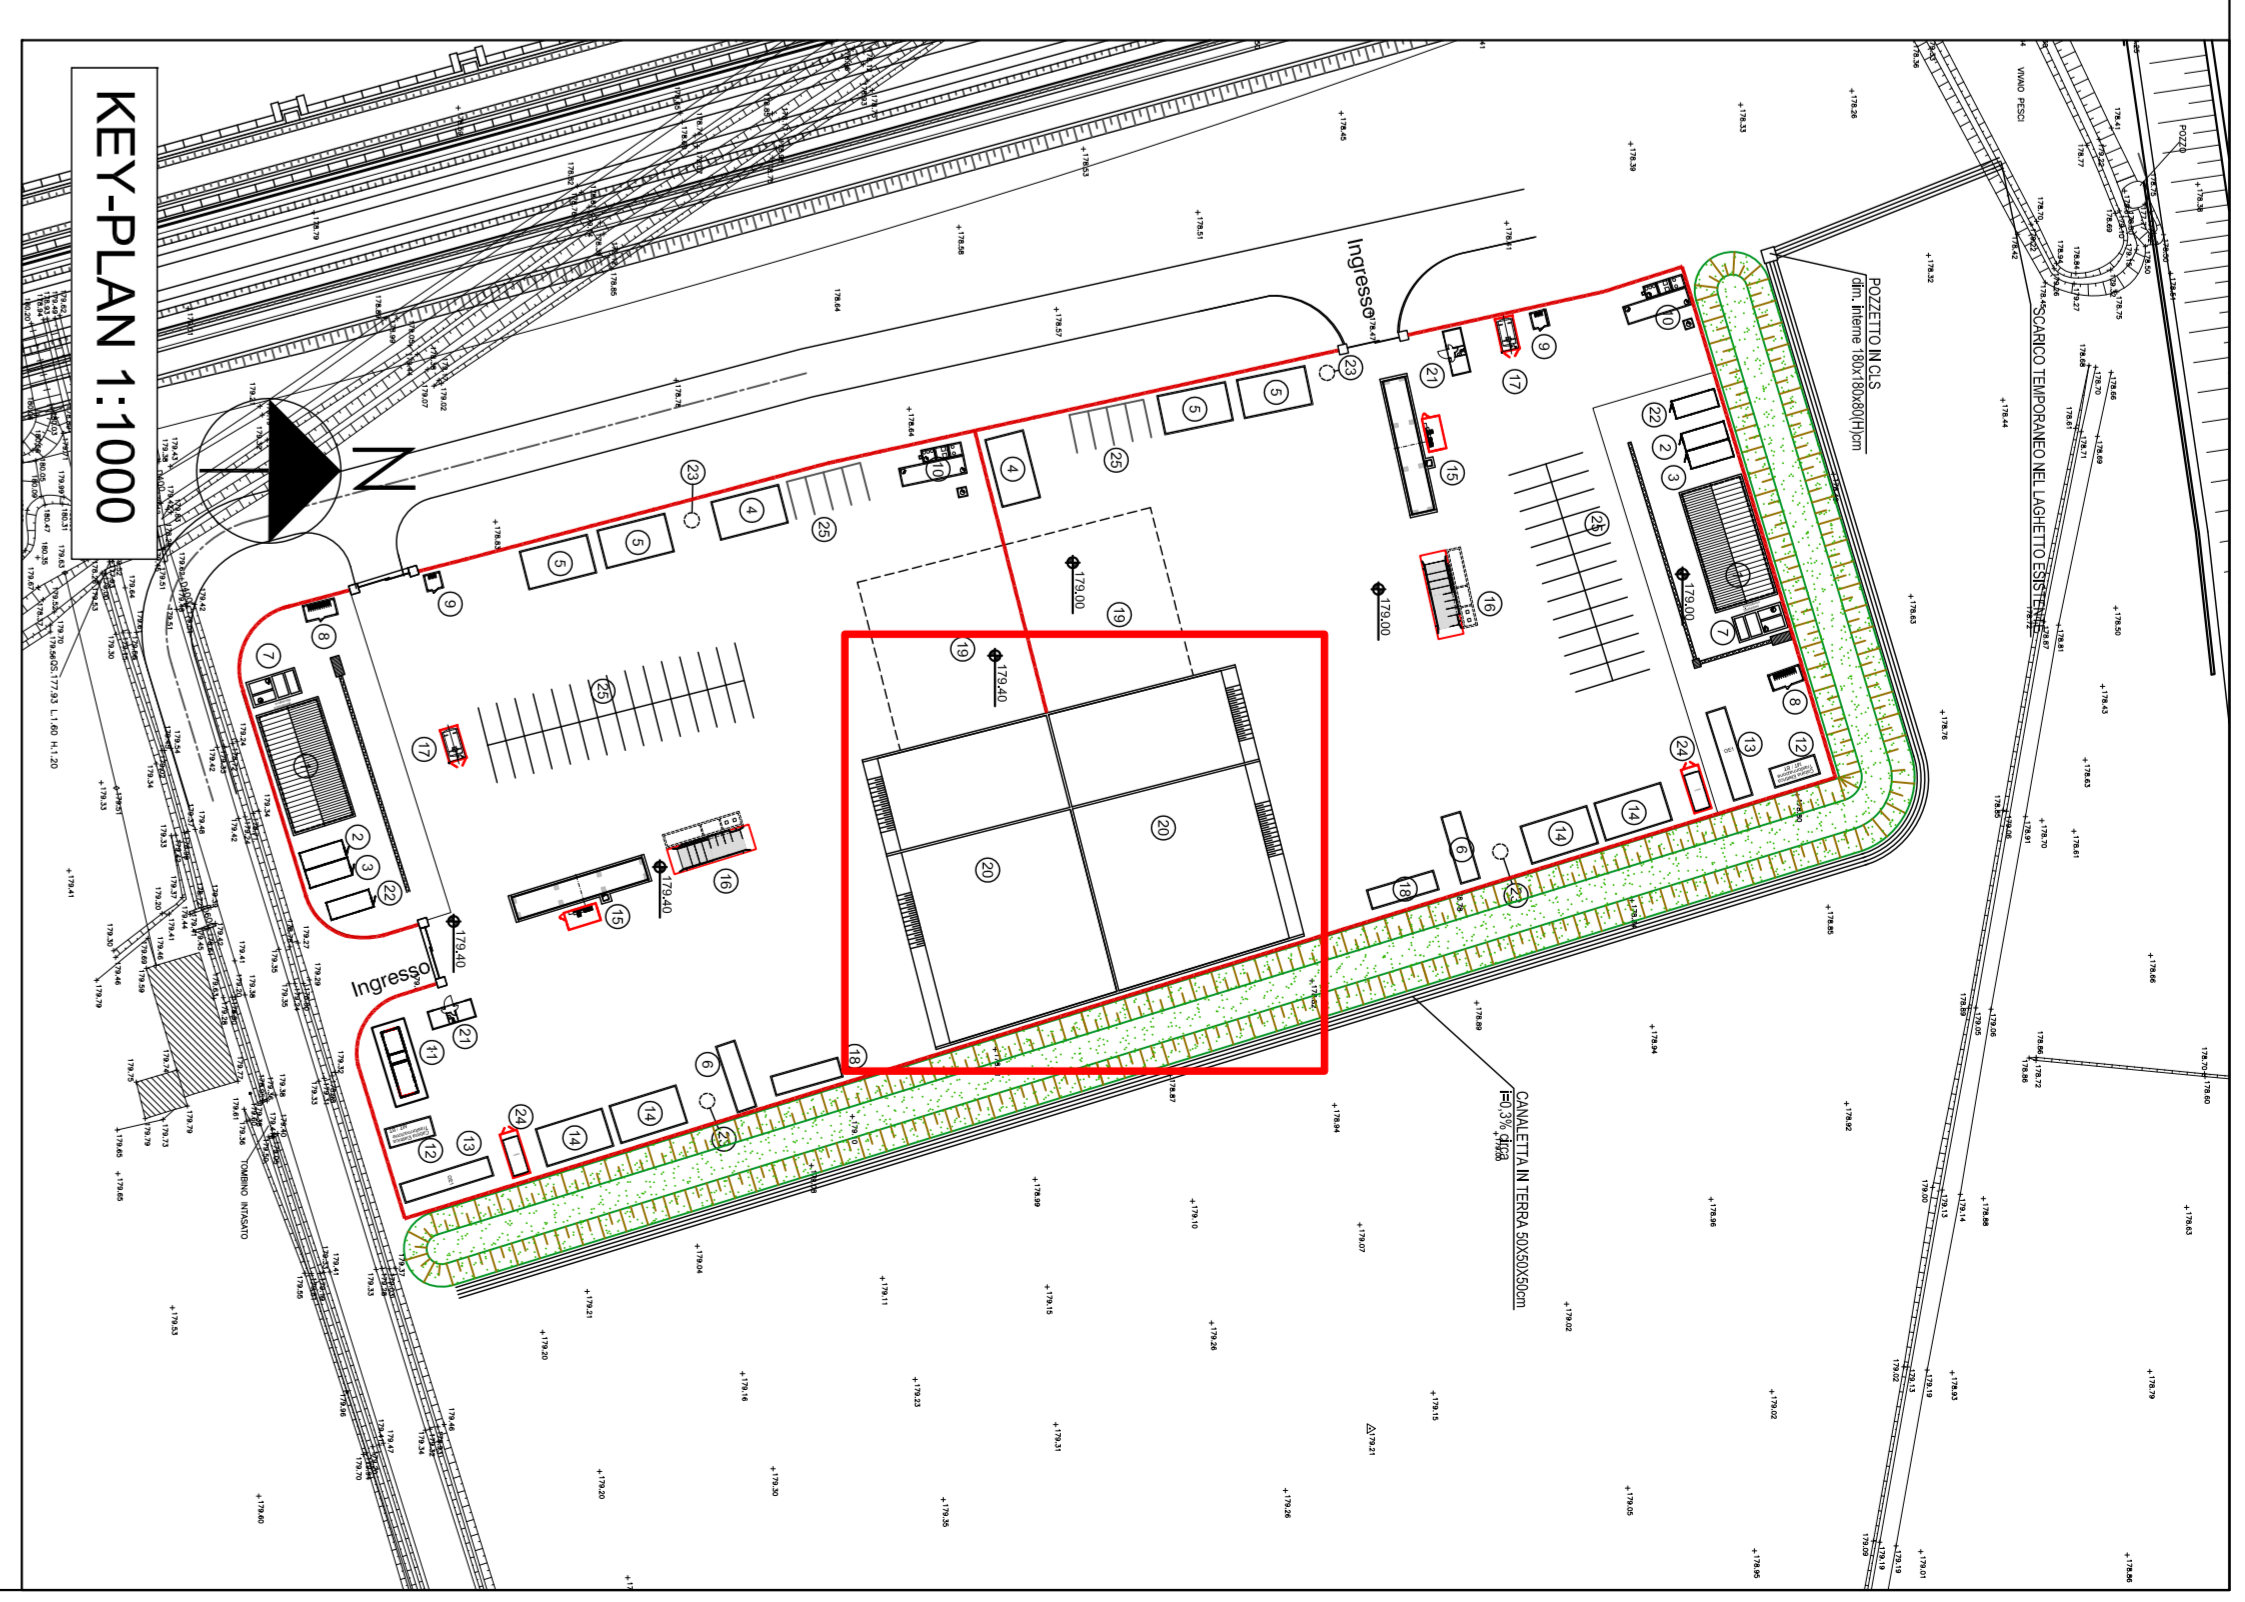

COMITENTE: RFI INFRASTRUTTURE FERROVIARIE ITALIANE

ALTA SUPERINTENDENZA: ITALFERRA

GENERAL CONTRACTOR: COIV

INFRASTRUTTURE FERROVIARIE STRATEGICHE DEFINITE DALLA LEGGE OBBIETTIVO N.443/01 TRATTA A/V/A.C. TERZO VALICO DEI GIOVI PROGETTO ESECUTIVO

CA 24 - CANTIERE OPERATIVO INTERCONNESSIONE TORINO CORRE

Area per caratterizzazione terre e rocce di scavo:
Pianimetria, sezioni e particolari

GENERAL CONTRACTOR: COIV

SCALE: VARIE








DATA: 24/11/2014

SCALE: VARIE