


#### LEGENDA

1	Ortello	20	Spogliatori e docce
2	Deposito olii nuovi	19	Presa a raso e caldaia operatore
3	Deposito olii usati	18	Lavatrice
4	Magazzino	17	Distribuzione carburante
5	Utiles	16	Località primo soccorso
6	Saracel ignifidi	15	Località materiale di servizio
7	Vasca di dissalazione acque di lavaggio officina	14	Area per caratterizzazione terre e rocce da scavo (<math>= 1700\text{ m}^3</math>)
8	Deposito bombole ossigeno	13	Contenitori dotazioni di sicurezza
9	Deposito bombole acido	12	Frasi biologica limitof
10	Deposito bombole azoto	11	Simbolo gasole per gruppo elettrogeno

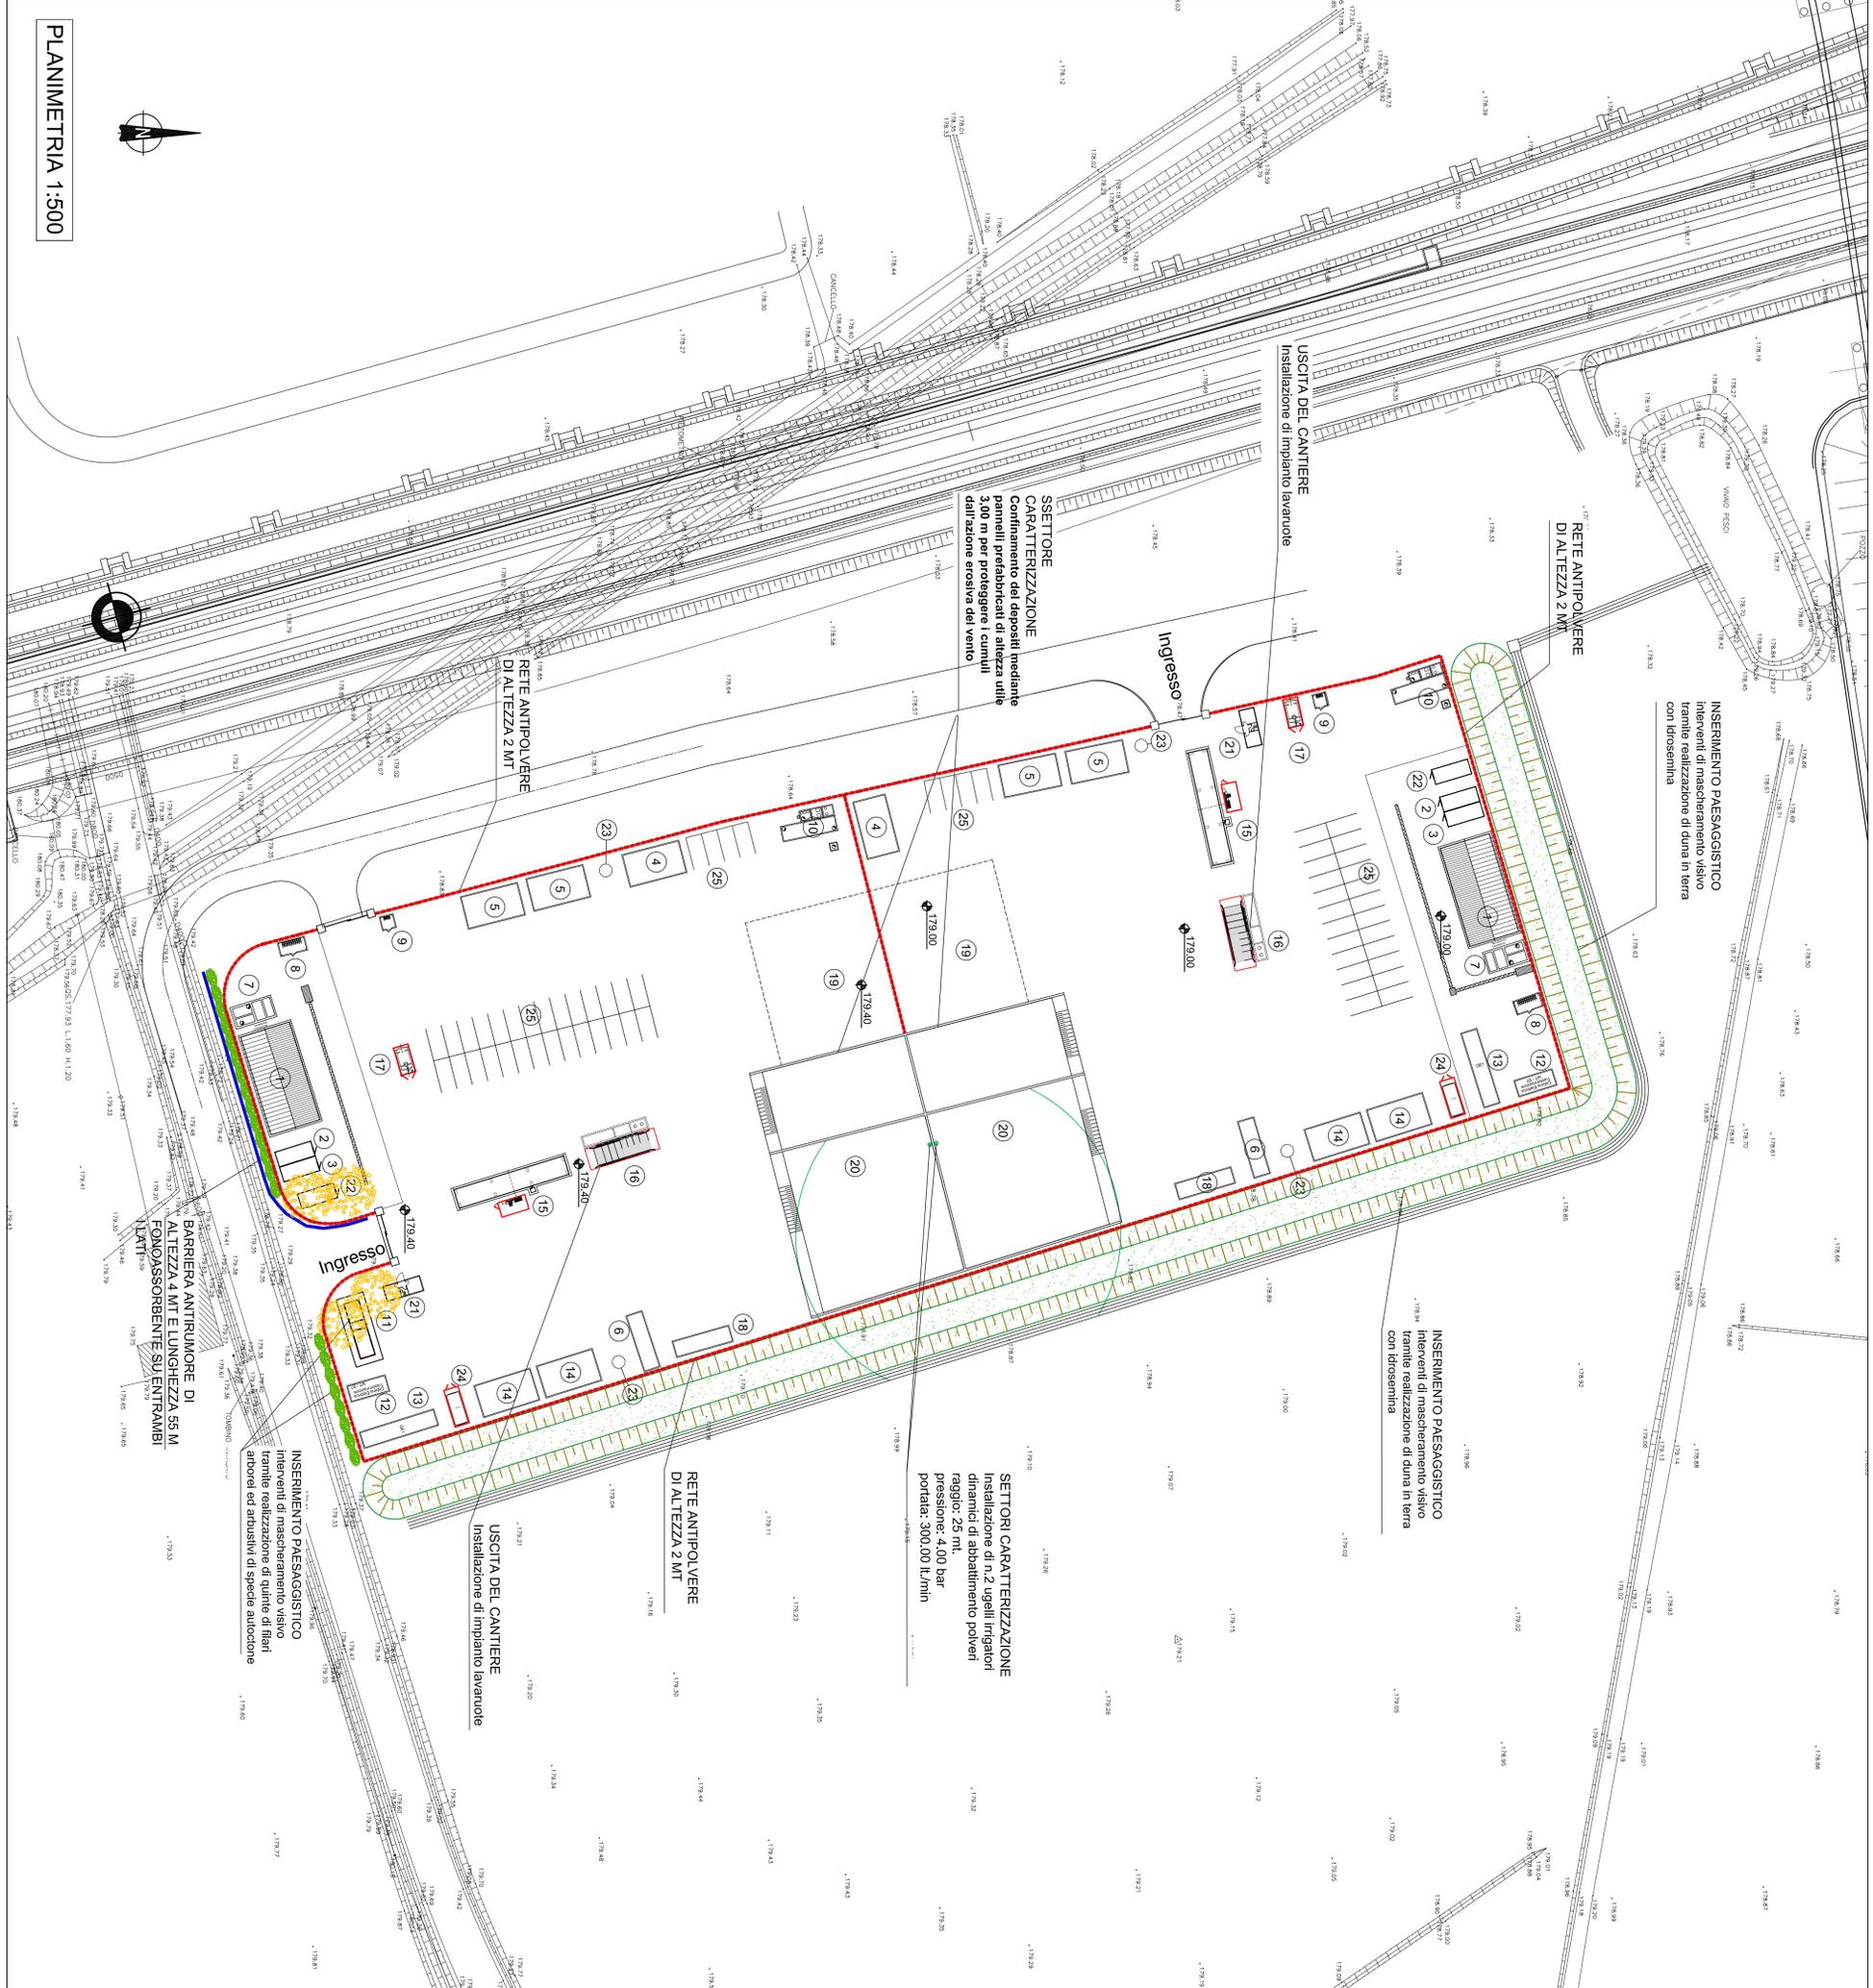

PLANIMETRIA 1:500

**COMMITTENTE:**  
**ALTA SORVEGLIANZA:**  
**GENERAL CONTRACTOR:**

**INFRASTRUTTURE FERROVIARIE STRATEGICHE DEFINITE DALLA LEGGE OBIETTIVO N.443/01**  
**TRATTA A.V./A.C. TERZO VALICO DEI GIOVI**  
**PROGETTO ESECUTIVO**  
**CA 24 - CANTIERE OPERATIVO INTERCONNESSIONE TORINO COP8**

Planimetria con indicazione opere di mitigazione ambientale


GENERAL CONTRACTOR	DIRETTORE LAVORI	SCALA:
Consorzio <b>COCLV</b> Ing. E. Fagnani		1:500

PROGETTAZIONE	LOTTO	FASE	ENTE	TIPO DOC.	OPERASDISCIPLINA	PROGR.	REV.
1	0	E	C	V	P	8	0
2	0	E	C	V	P	8	0
Rev.	Descrizione emissione	Redatto	Verificato	Data	Progettista	Data	IL PROGETTISTA
A01	Aggiornamento layout	studiogispa	COCLV	24/11/2014	A. Pukolich	24/11/2014	
B00	Revisione generale	studiogispa	COCLV	05/05/2015	A. Maffioletti	05/05/2015	

Nome File: **CA24\_01**  
