

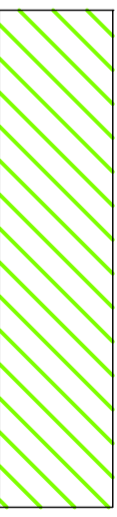
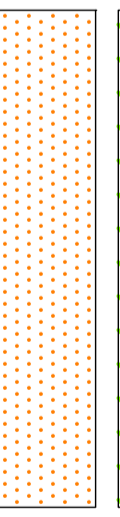
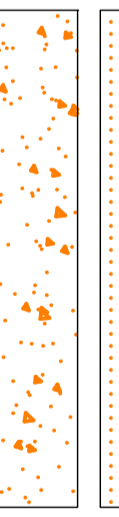
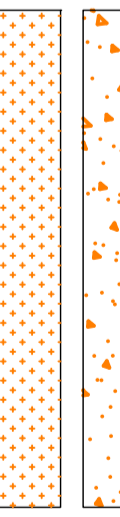


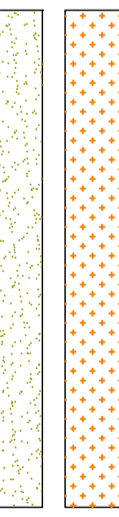



-  RIMOZIONE BARRACAMENTI COMPRESO MASERONE, FONDAZIONI, TUBAZIONI DI COLLEGAMENTO, POZZETTI DI ISPEZIONE
-  RIMOZIONE STRATO BITUMINOSO FINITURA DI PROGETTO E RIPRISTINO AREE
-  RIMOZIONE STRATO IN C/S FINITURA DI PROGETTO E RIPRISTINO AREE
-  RIMOZIONE DUNA IN TERRA
-  RIMOZIONE CANNALETTA PERIMETRALE DUNA

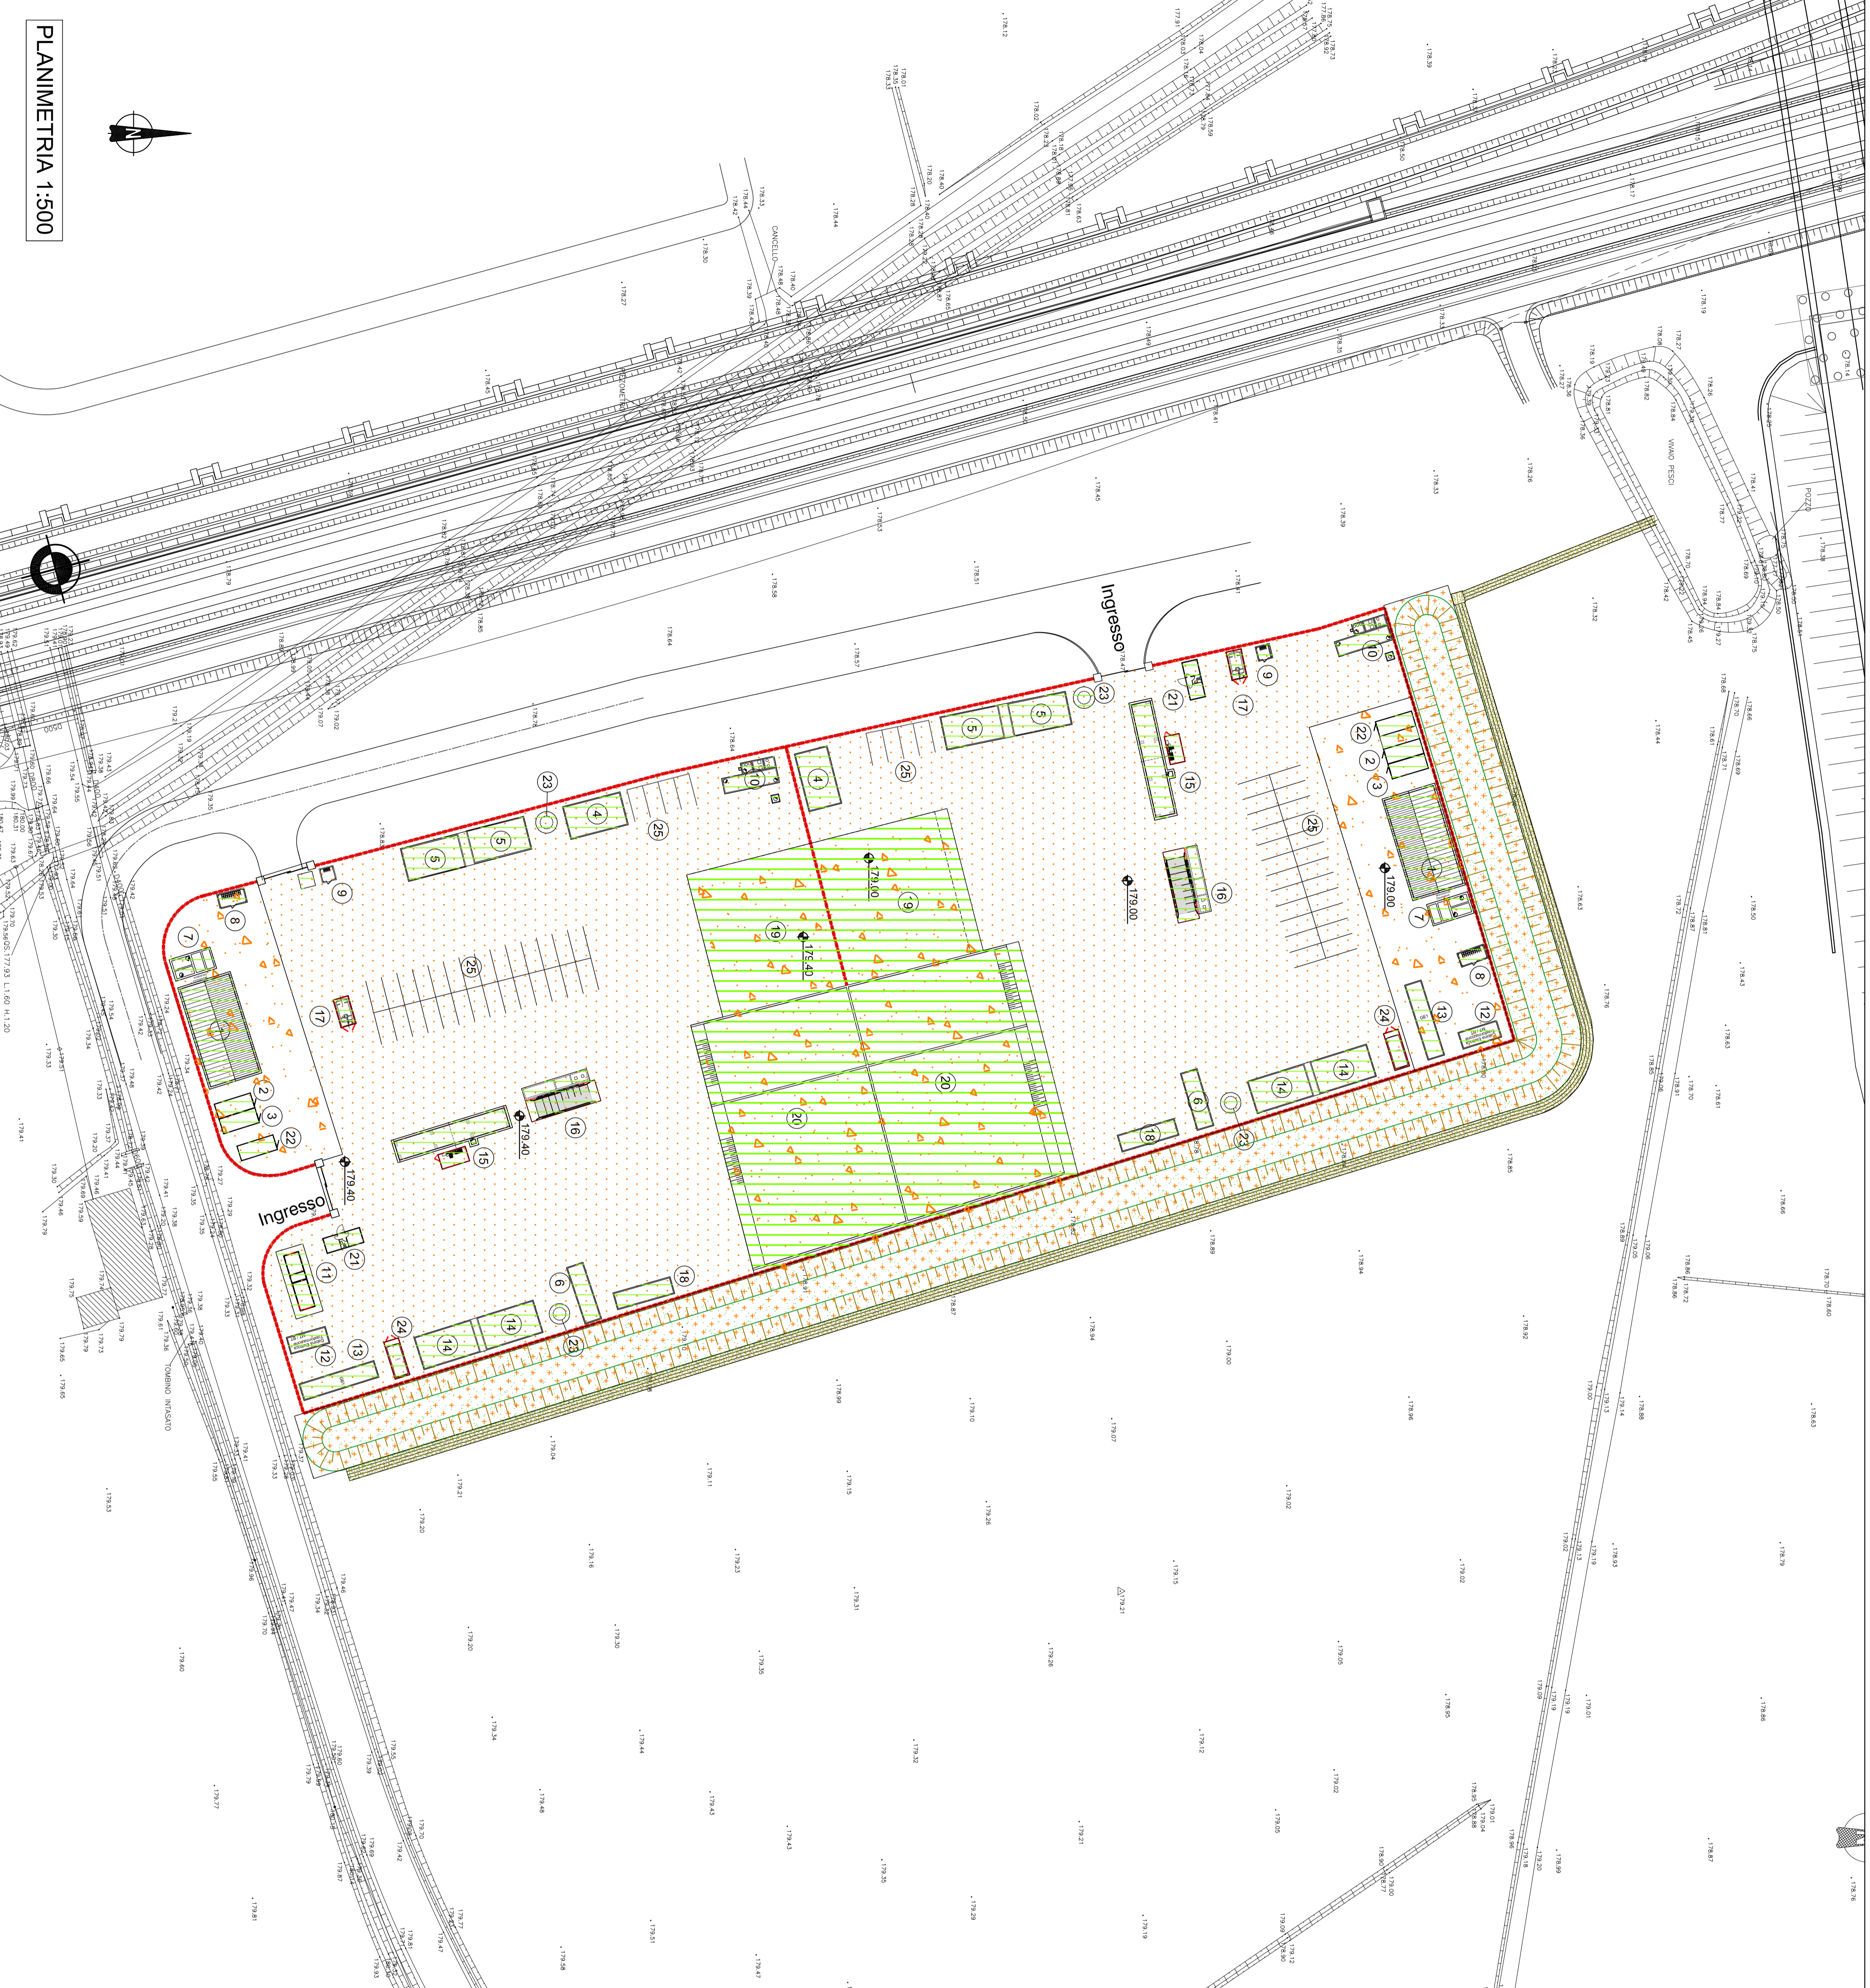

PLANIMETRIA 1:500

COMITENTE:		 GRUPPO FERROVIARIA ITALIANA GRUPPO FERROVIE DELLO STATO ITALIANE	
ALTA SORVEGLIANZA:		 GRUPPO FERROVIE DELLO STATO ITALIANE	
GENERAL CONTRACTOR:			
 Consorzio Costruzioni Integrati Vialdi		 GRUPPO FERROVIE DELLO STATO ITALIANE	
INFRASTRUTTURE FERROVIARIE STRATEGICHE DEFINITE DALLA LEGGE OBIETTIVO N.443/01			
TRATTA A.V./A.C. TERZO VALICO DEI GIOVI			
PROGETTO ESECUTIVO			
CA 24 - CANTIERE OPERATIVO INTERCONNESSIONE TORINO COP8			
Planimetria generale delle attività di rimozione del cantiere			
GENERAL CONTRACTOR	DIRETTORE LAVORI	SCALA: 1:500	
Consorzio COCV Ing. E. Fagnani			
COMMESSA	LOTTO	FASE	ENTE
IG51	00	E	CV
PROGETTAZIONE			
REV.	PROG.	REV.	PROG.
01	01	01	01
REDAZIONE	VERIFICHE	PROGETTAZIONE	PROG.
01	01	01	01
REDAZIONE	VERIFICHE	PROGETTAZIONE	PROG.
01	01	01	01
REDAZIONE	VERIFICHE	PROGETTAZIONE	PROG.
01	01	01	01

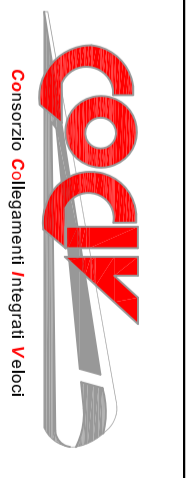Scale adottate: 1:500