


PLANIMETRIA 1:500

LEGENDA

	Idrosemio - mq 15100			
INTEGRAZIONI ARBOREE-ARBUSTIVE				
Specie	Dimensione di impianto	Stato di impianto	Quantità	
	8,00	stadiant, fusto 18/20 cm	8,00 mt	10
	8,00	circanti, fusto 14/16 cm	8,00 mt	42

N.B. L'idrosemio dovrà essere eseguito previo riporto di terra di coltivo, con il seguente miscuglio di semi (30 gr/mq):
 - 65% Fabaceae: Melilotus officinalis, Trifolium repens, Trifolium arvense, Trifolium pratense, Lotus corniculatus, Vicia cracca, Vicia hirsuta;
 - 25% Graminacee: Poa annua, Poa pratensis, Poa trivialis, Festuca rubra, Festuca glauca, Bromus erectus, Brachypodium pinnatum, Hordeum vulgare;
 - 10% miste: Daucus carota, Lolium perenne, Plantago major, Taraxacum officinale, Veronica arvensis, Echium vulgare, Galium verum, Galium aparine.

SEZIONE TIPO RIPORTO TERRA DI COLTIVO

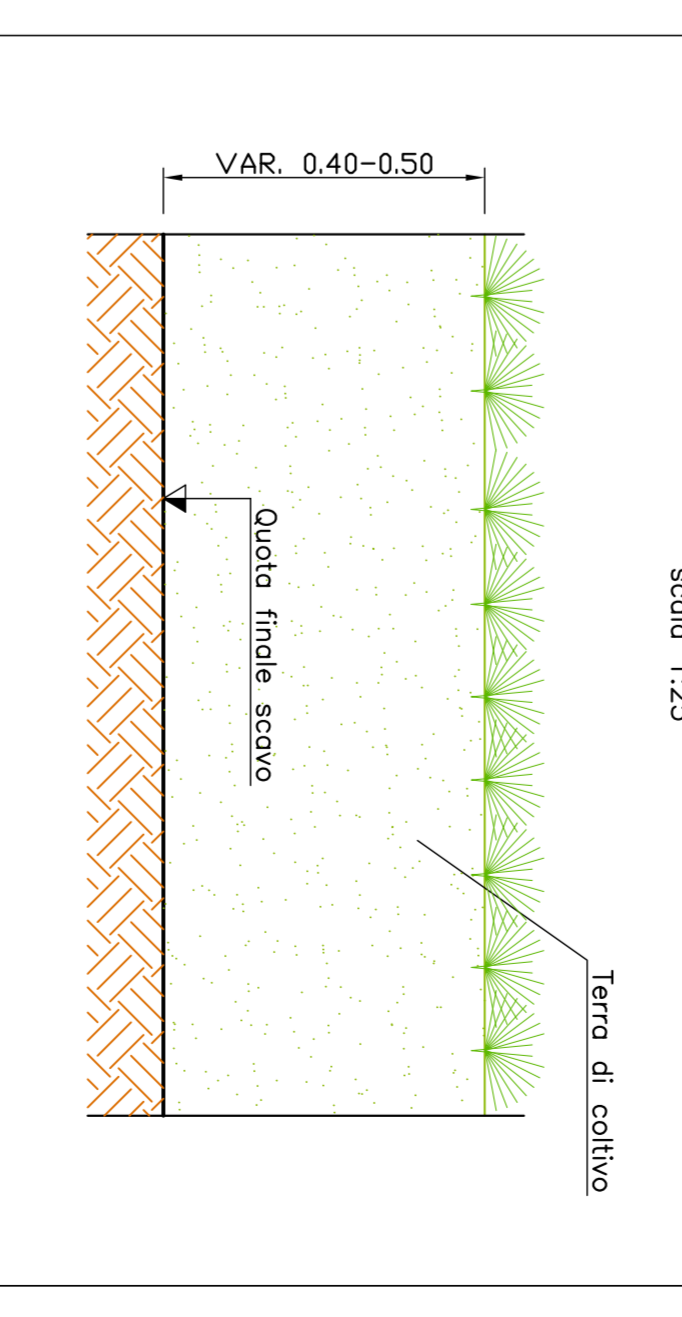

COMITENTE: **RFI** RETE FERROVIARIA ITALIANA

ALTA SUPERINTENDENZA: **ITALFERRA** GRUPPO ITALIANO CALATA MONTENAPOLEONE

GENERAL CONTRACTOR: **COIV** COIV SPA VIA S. PIETRO 10 10121 TORINO

INFRASTRUTTURE FERROVIARIE STRATEGICHE DEFINITE DALLA LEGGE OBBIETTIVO N.44301 TRATTA A/V/A.C. TERZO VALICO DEI GIOVI PROGETTO ESECUTIVO

CA 24 - CANTIERE OPERATIVO INTERCONNESSIONE TORINO COP8

Planimetria sistemazione finale dell'area di intervento

GENERAL CONTRACTOR: **Cochi** No. 88 Piazza SCALE: 1:500

COMPILAZIONE	LETTORI	PRODOTTORE	CONFERMATO	REVISIONE
16/5/1	0/0	CV	PA	CA24/01
0/1/1	0/1/1	0/1/1	0/1/1	0/1/1

PROGETTAVANTAGE	PROGETTAVANTAGE	PROGETTAVANTAGE	PROGETTAVANTAGE	PROGETTAVANTAGE
Autore	Autore	Autore	Autore	Autore
24/11/2014	24/11/2014	24/11/2014	24/11/2014	24/11/2014
COIV	COIV	COIV	COIV	COIV
Autore	Autore	Autore	Autore	Autore
09/05/2015	09/05/2015	09/05/2015	09/05/2015	09/05/2015
Autore	Autore	Autore	Autore	Autore
09/05/2015	09/05/2015	09/05/2015	09/05/2015	09/05/2015
Autore	Autore	Autore	Autore	Autore
09/05/2015	09/05/2015	09/05/2015	09/05/2015	09/05/2015