
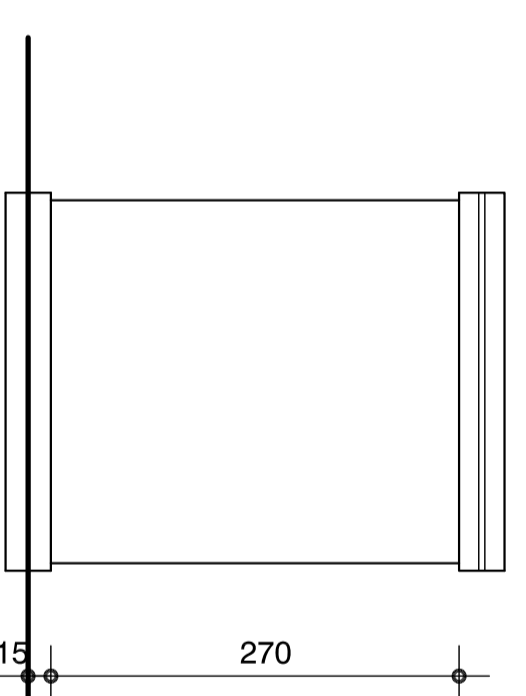
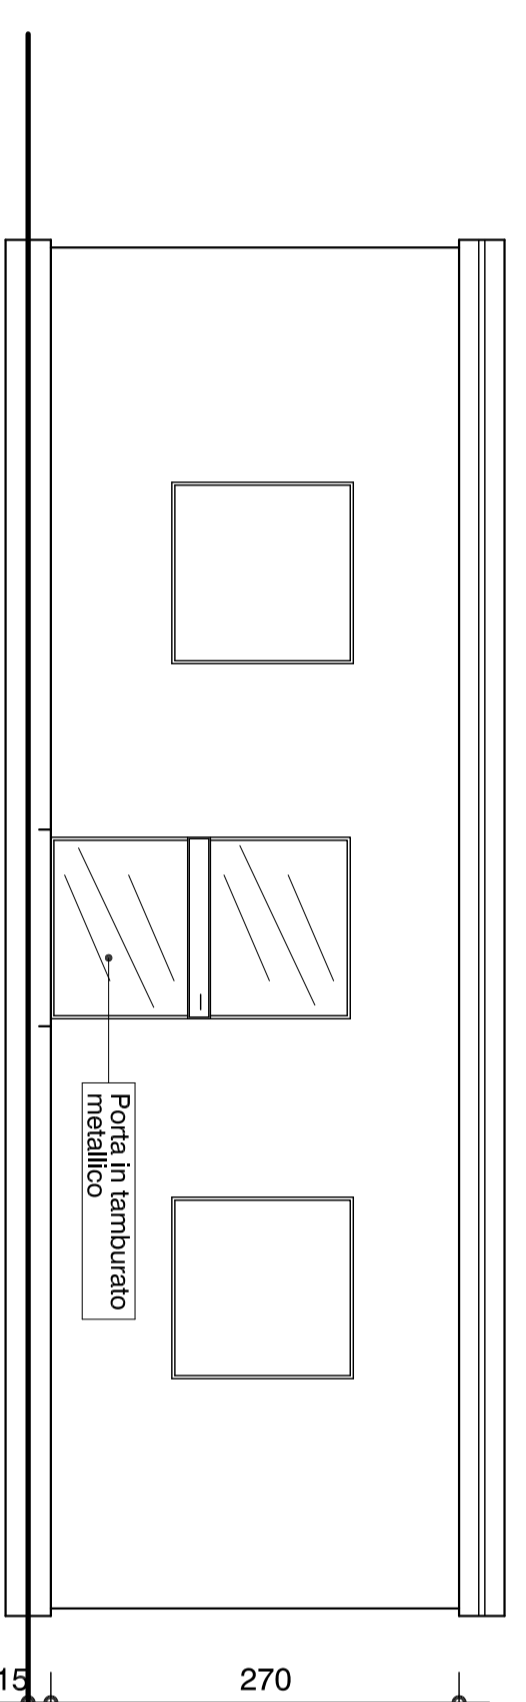


INFERMERIA

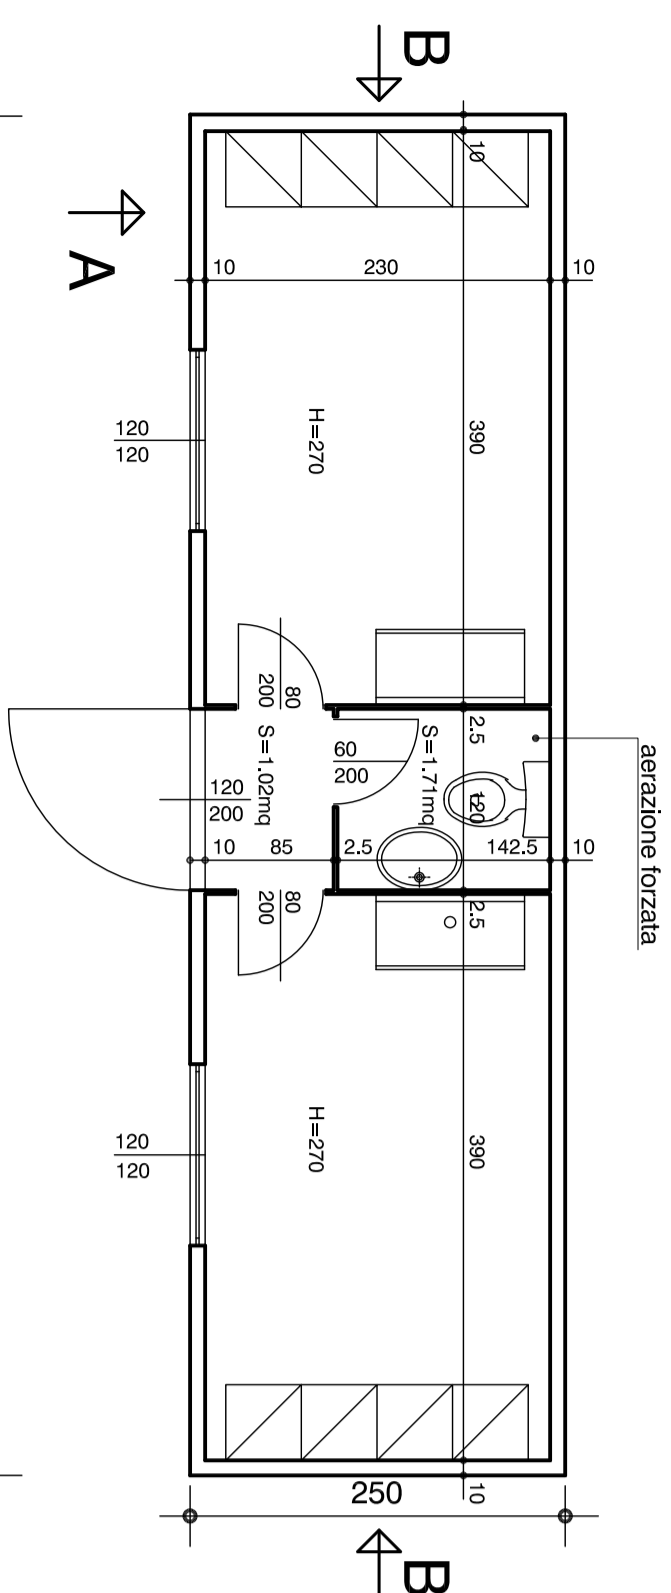


PIANTA

PROSPETTO A

PROSPETTO B



Basamento in cls S=30cm
armato con rete elettrosaldata \varnothing 8 20x20

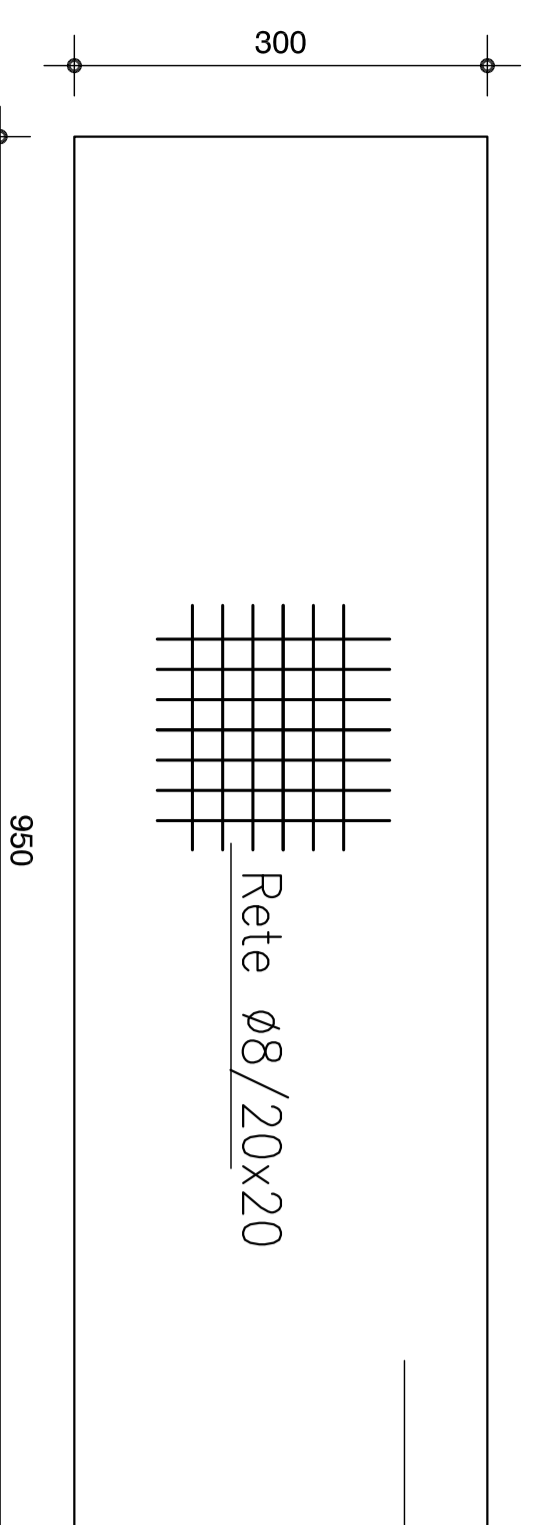

CARPENTERIA FONDAZIONI

MATERIALI	
CLS C30/35	
ACCIAIO B450C	
MAGRONE C15/20	SPESORE: 15-20cm
COPRIFERRO MINIMO 3CM	
TIRAFONDI: VITE CLASSE 8.8 - DADO 6S	
ACCIAIO PER CARPENTERIE: Fe 360	
INCIDENZA FERRO: 150 Kg/mc.	

LEGENDA			
①	Officina	⑭	Stoglialetti e doccia
②	Deposito olii nuovi	⑮	Pista a nastro e cabina operatore
③	Deposito olii usati	⑯	Lavarende
④	Magazzino	⑰	Distributore carburante
⑤	Uffici	⑱	Deposito materiali di servizio
⑥	Servizi igienici	⑲	Area per caratterizzazione terre
⑦	Servizi di depurazione acque di	⑳	Servizi igienici per
⑧	Deposito pneumatici	㉑	Servizi igienici per

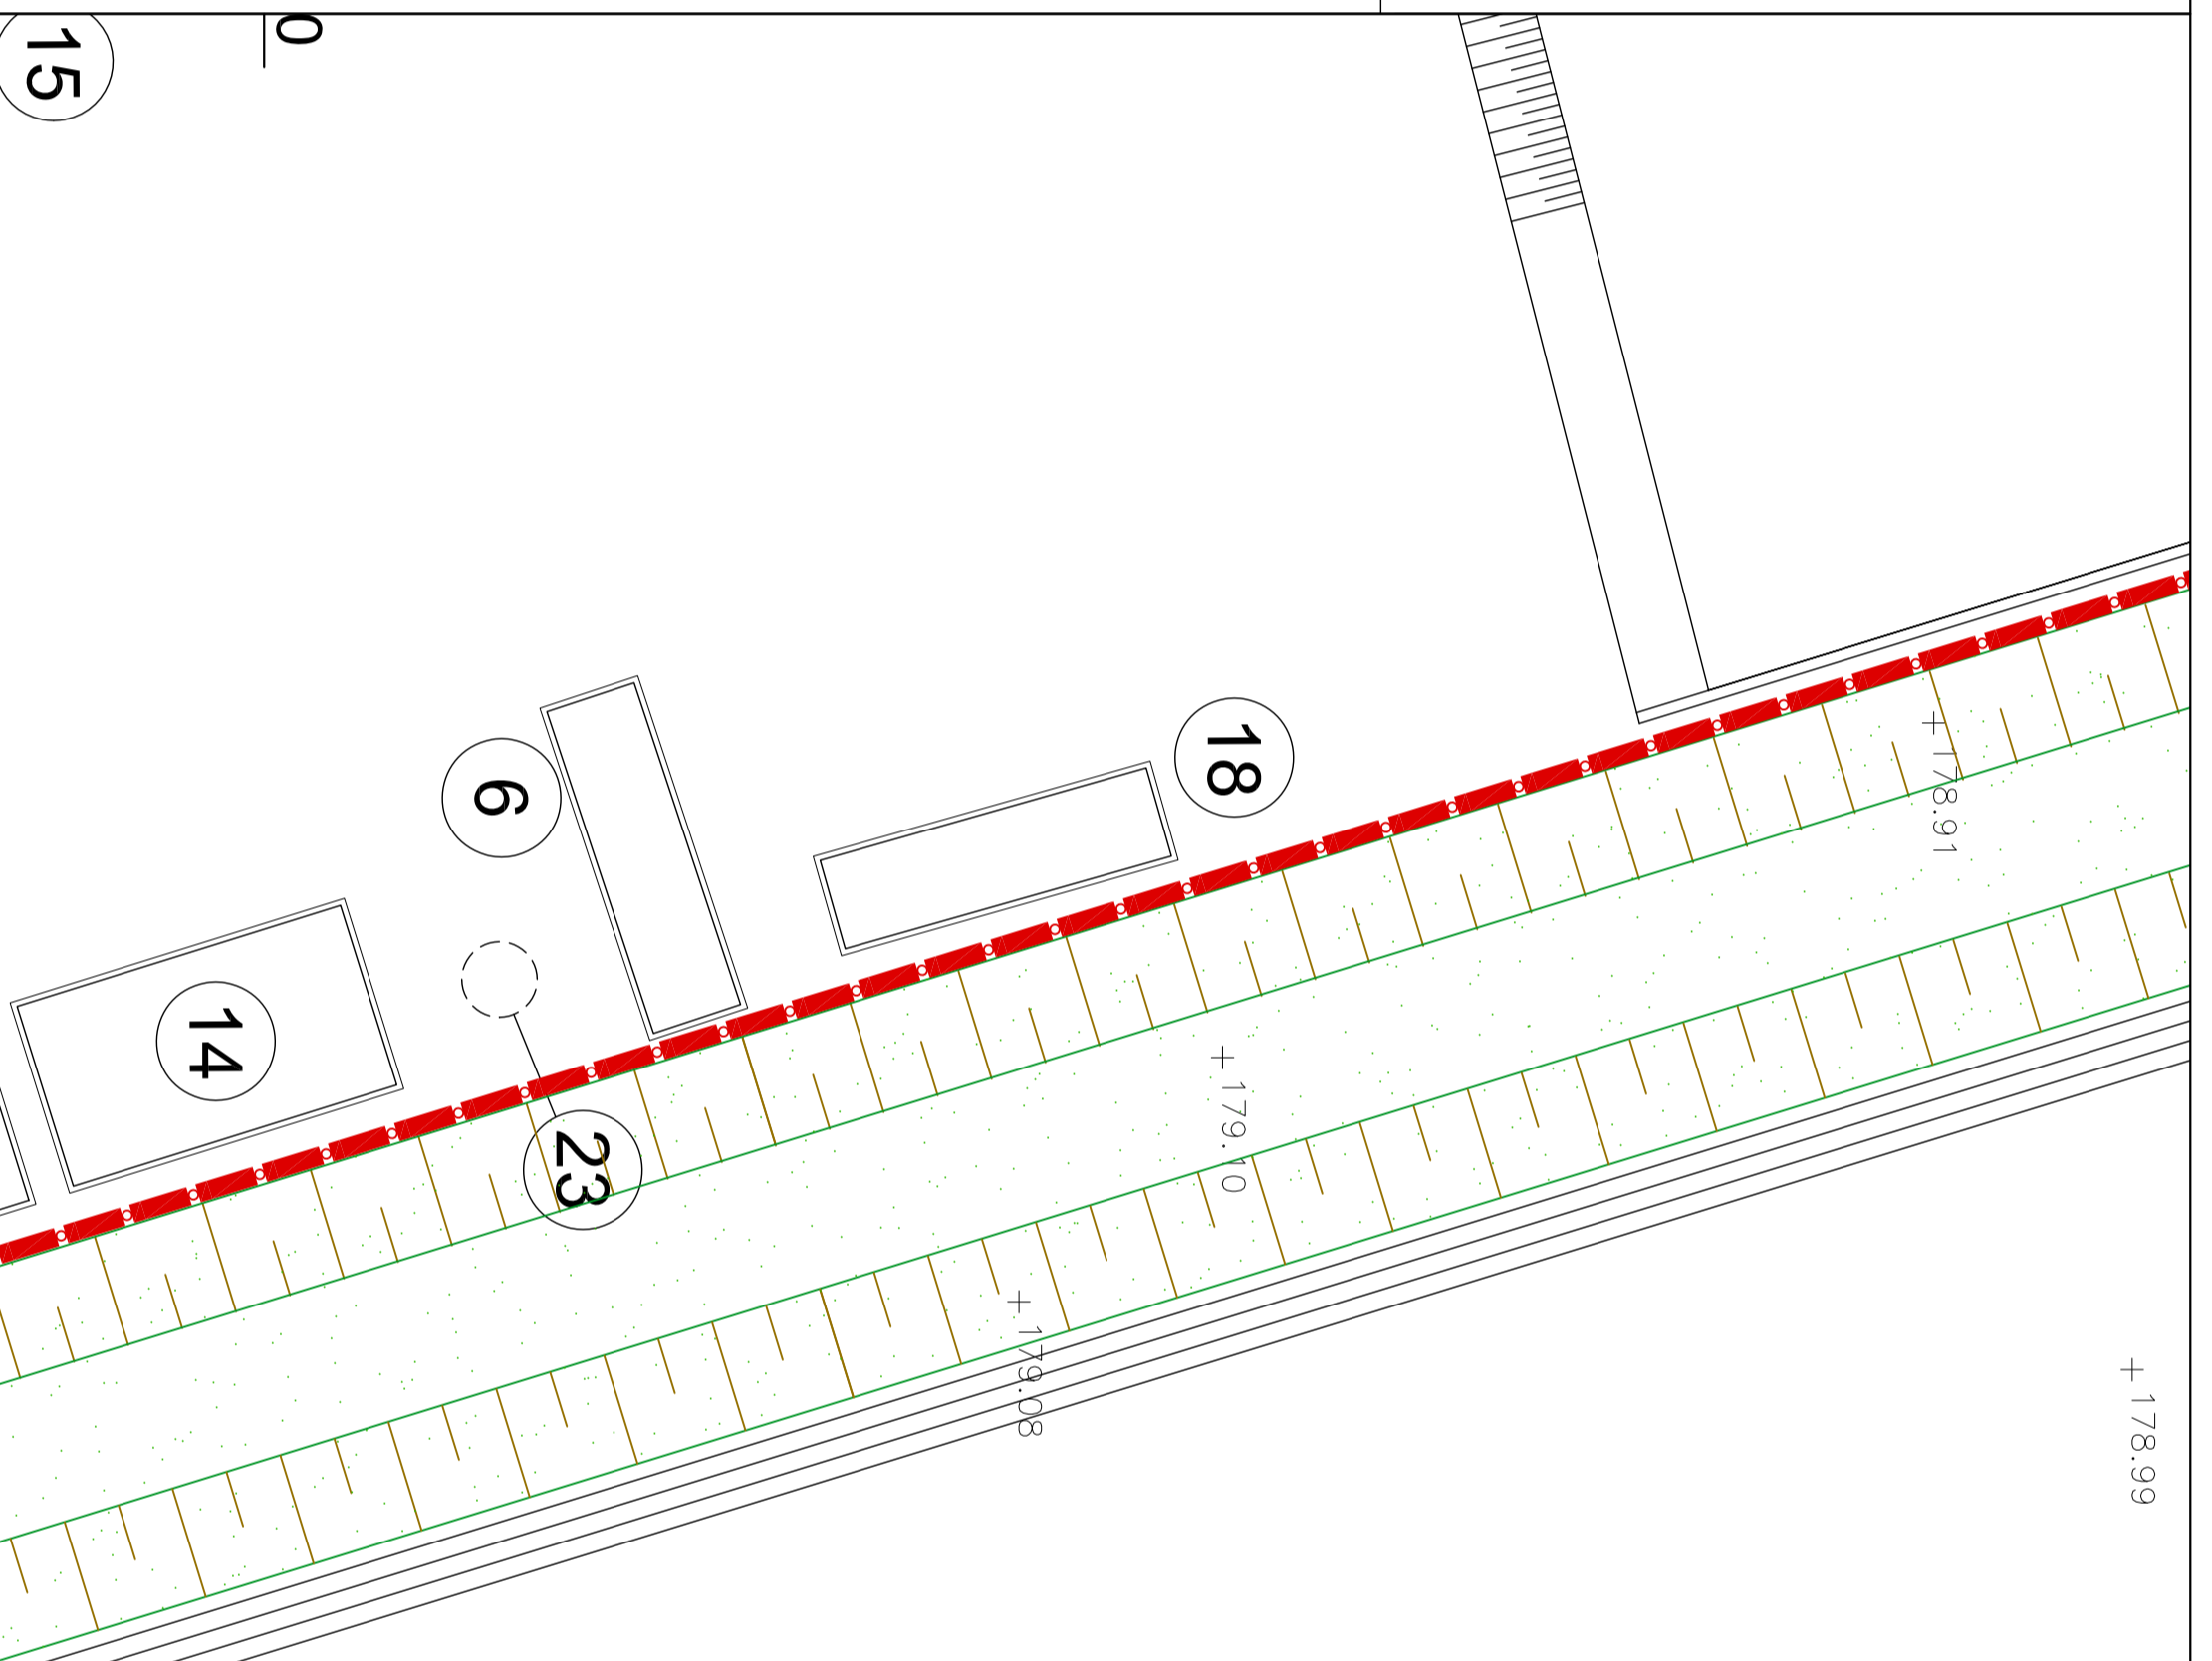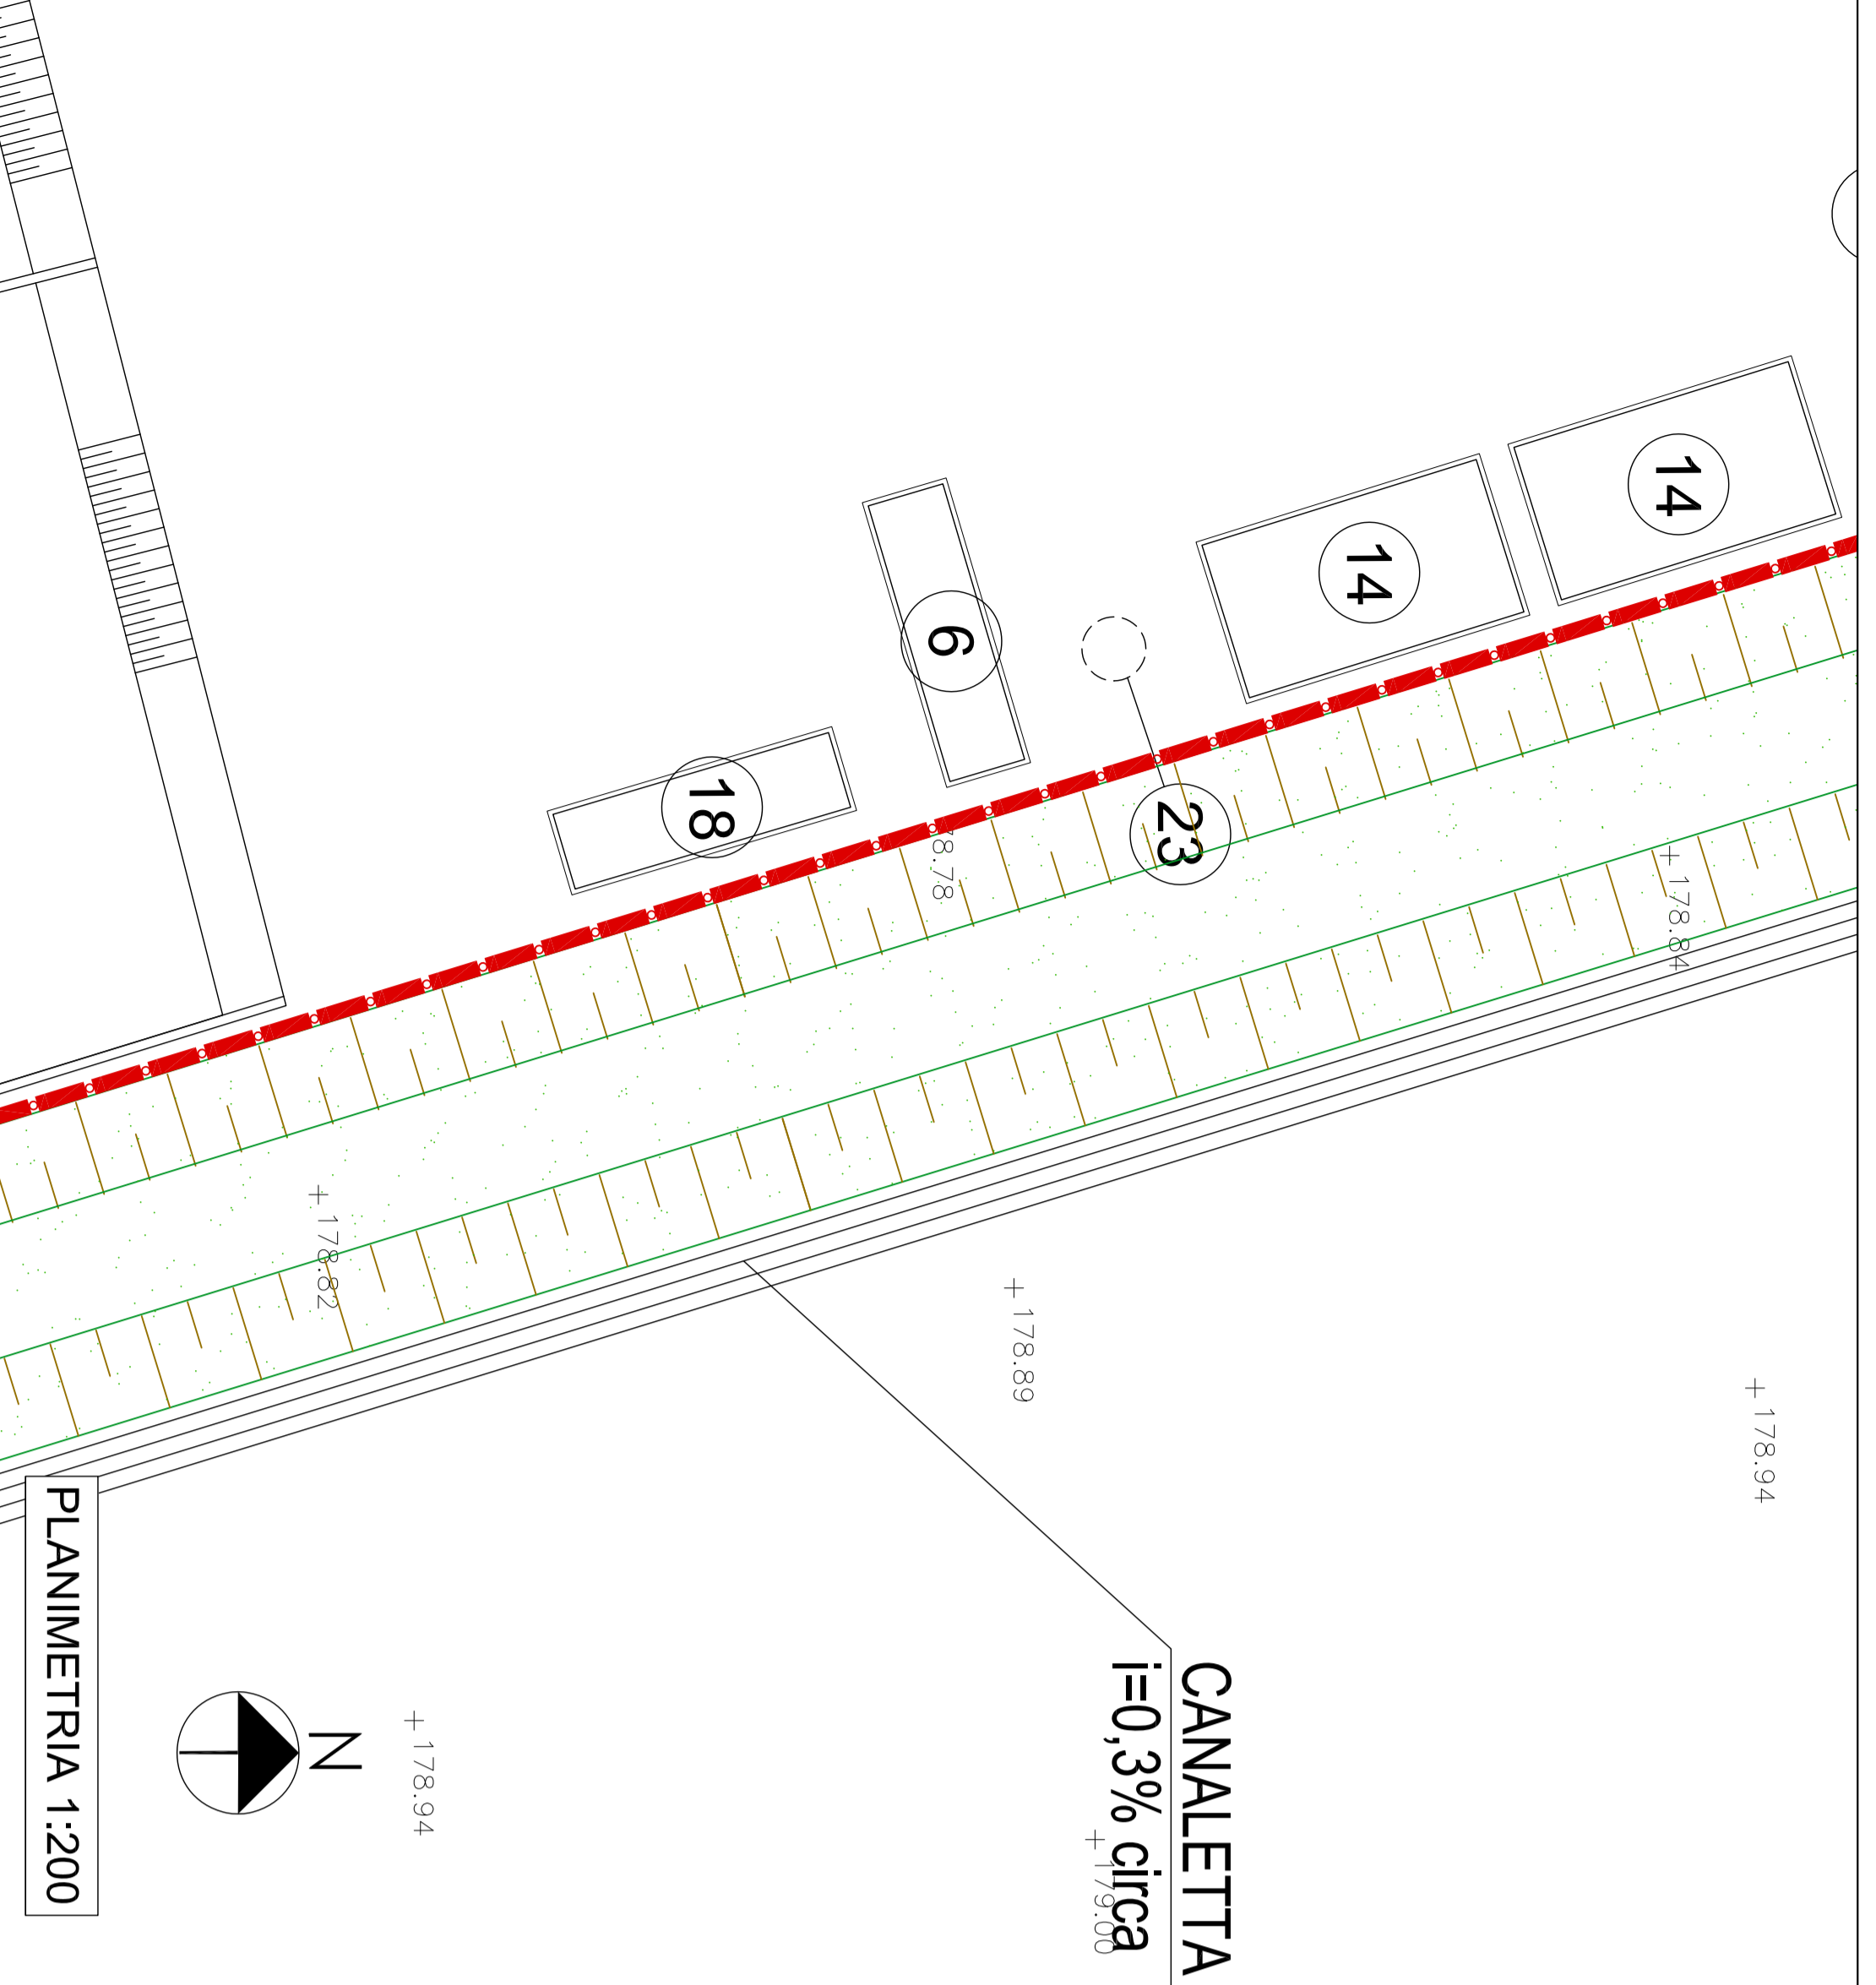

COMMITTENTE:
IRFI
GRUPPO FERROVIARIA ITALIANA
GRUPPO FERROVIE DELLO STATO ITALIANE

ALTA SORVEGLIANZA:
ITALFERRA
GRUPPO FERROVIE DELLO STATO ITALIANE

GENERAL CONTRACTOR:
COCLV
Consorzio Costruzioni Integrati Valico

INFRASTRUTTURE FERROVIARIE STRATEGICHE DEFINITE DALLA LEGGE OBIETTIVO N.443/01

TRATTA A.V.I.A.C. TERZO VALICO DEI GIOVI

PROGETTO ESECUTIVO

CA 24 - CANTIERE OPERATIVO INTERCONNESSIONE TORINO COP8

Locale primo soccorso:
pianta e prospetti

GENERAL CONTRACTOR:
DIRETTORE LAVORI

SCALA:
VARIE

PROGETTAZIONE:

Rev.	Descrizione modifiche	Redatto	Data	Verificato	Data	Progettista	Data	El. PROGETTISTA
A01	Aggiornamento layout	studiogiacca	24/11/2014	COCLV	24/11/2014	A. Pukwana	24/11/2014	
B00	Revisione generale	studiogiacca	05/05/2015	COCLV	05/05/2015	A. Mignone	05/05/2015	


PROGETTAZIONE:

COMMESSA	LOTTO	FASE	ENTE	TIPO DOC.	OPERABISIGNATA	PROGR.	REV.
IG51	00	E	CV	PA	CA2401	001	B

IN. EBA: _____

Nome File: _____

Codice File: _____

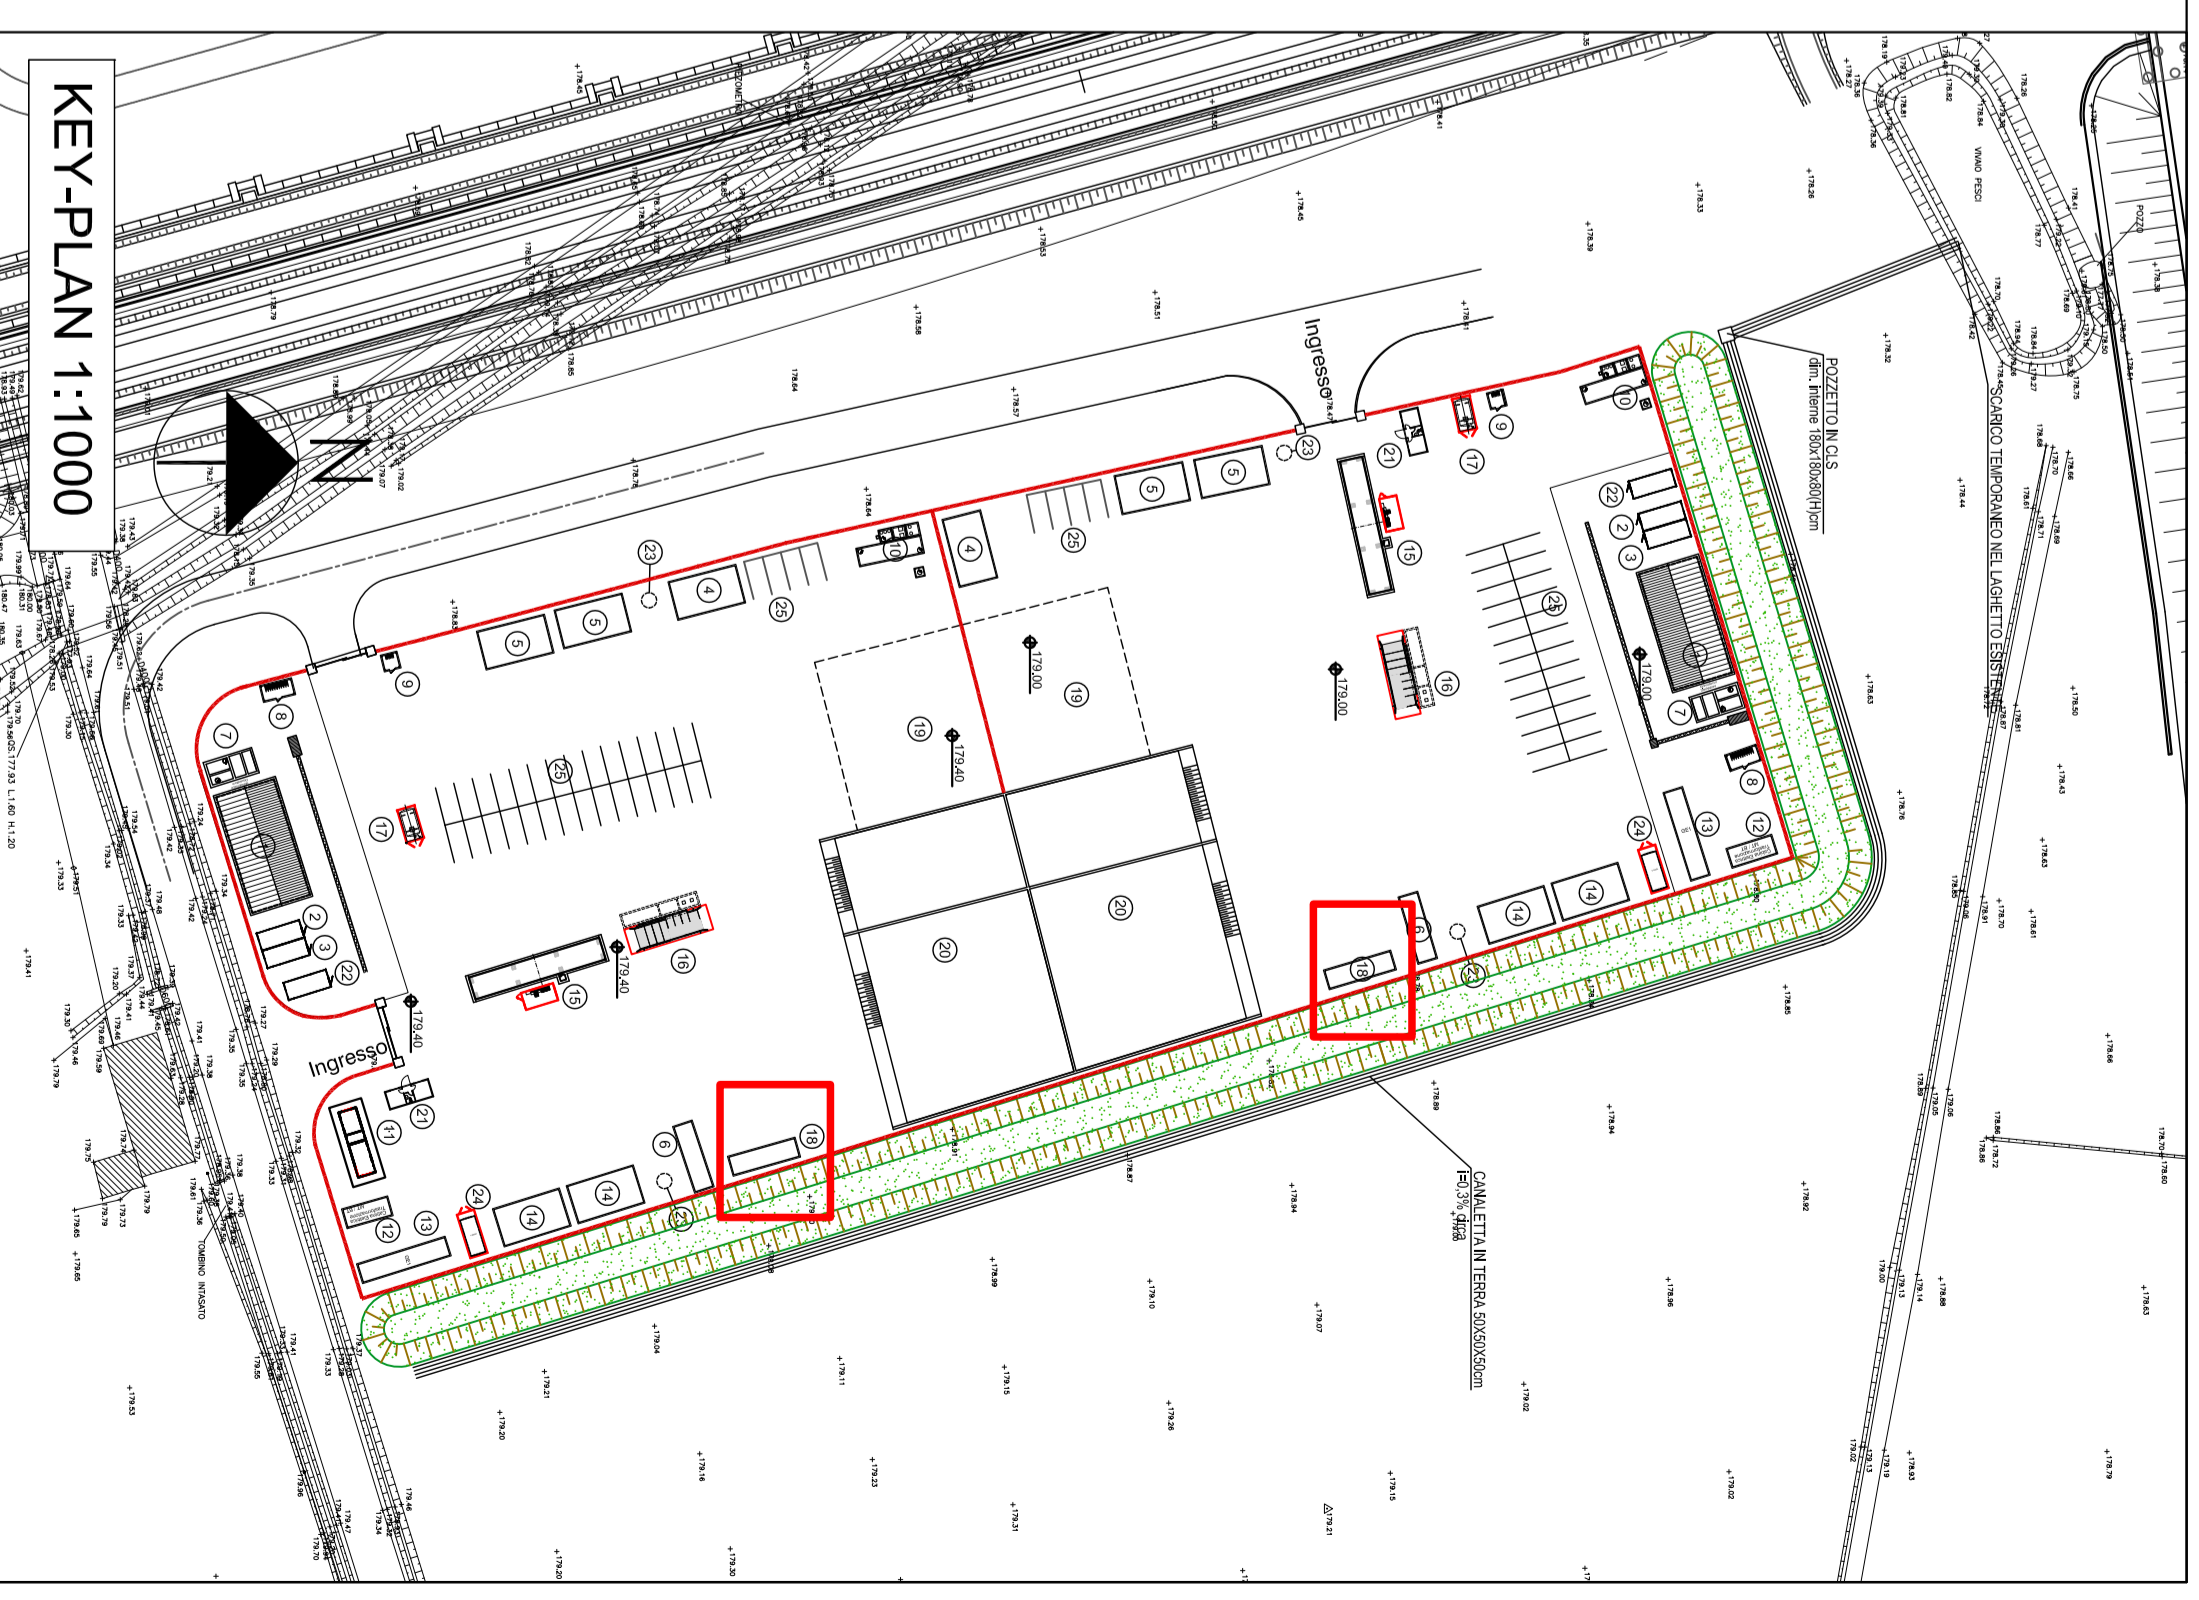

KEY-PLAN 1:1000