




PROFLO ASSICORA8  
SEZIONE 11  
PROGRESSIVA 160.00

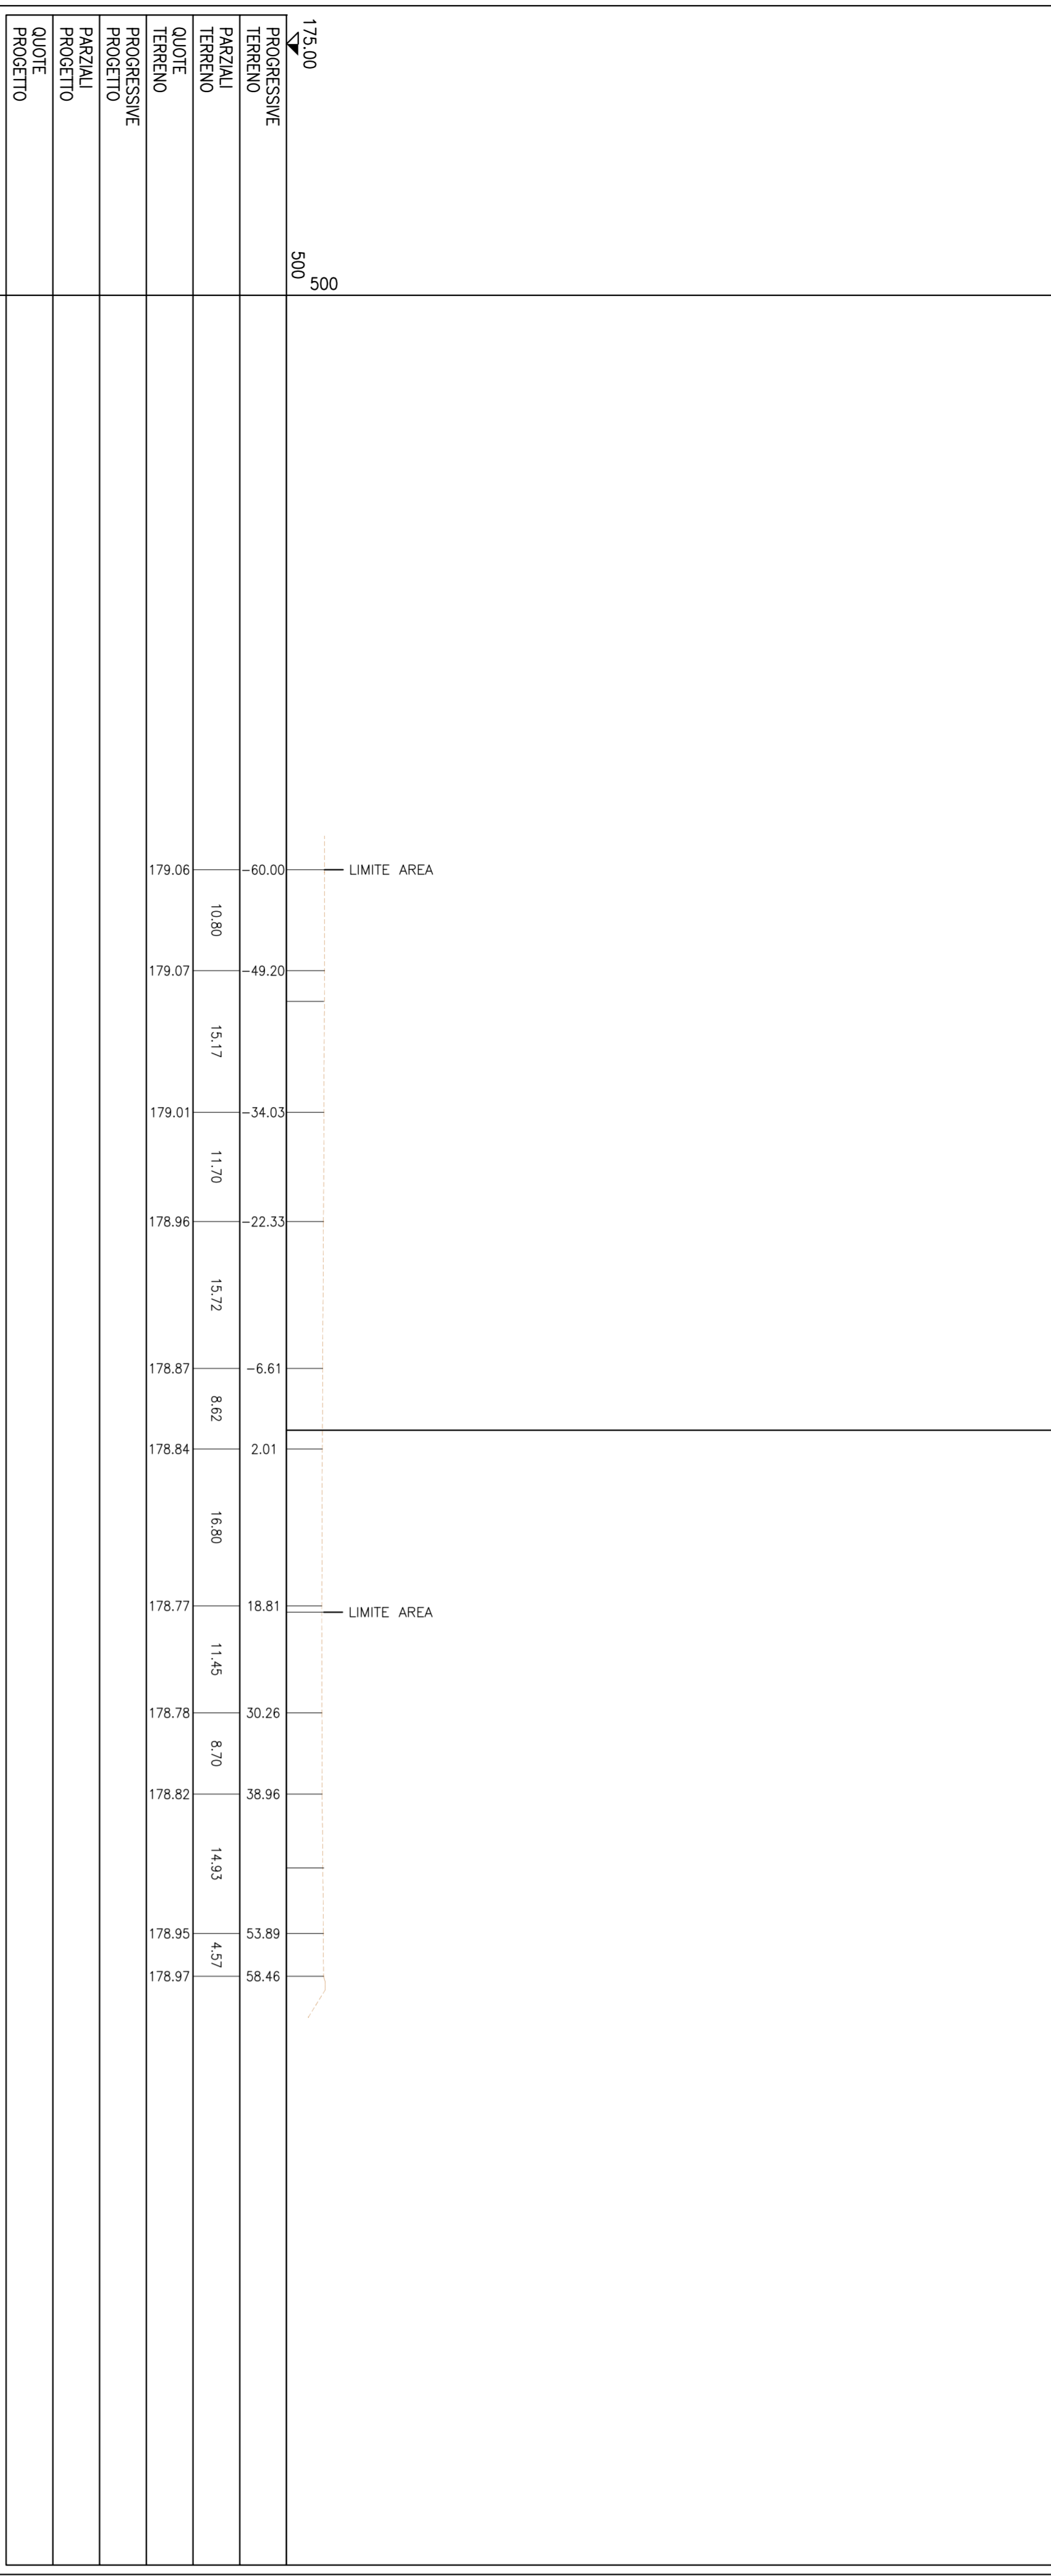

PROFLO ASSICORA8  
SEZIONE 14  
PROGRESSIVA 227.45

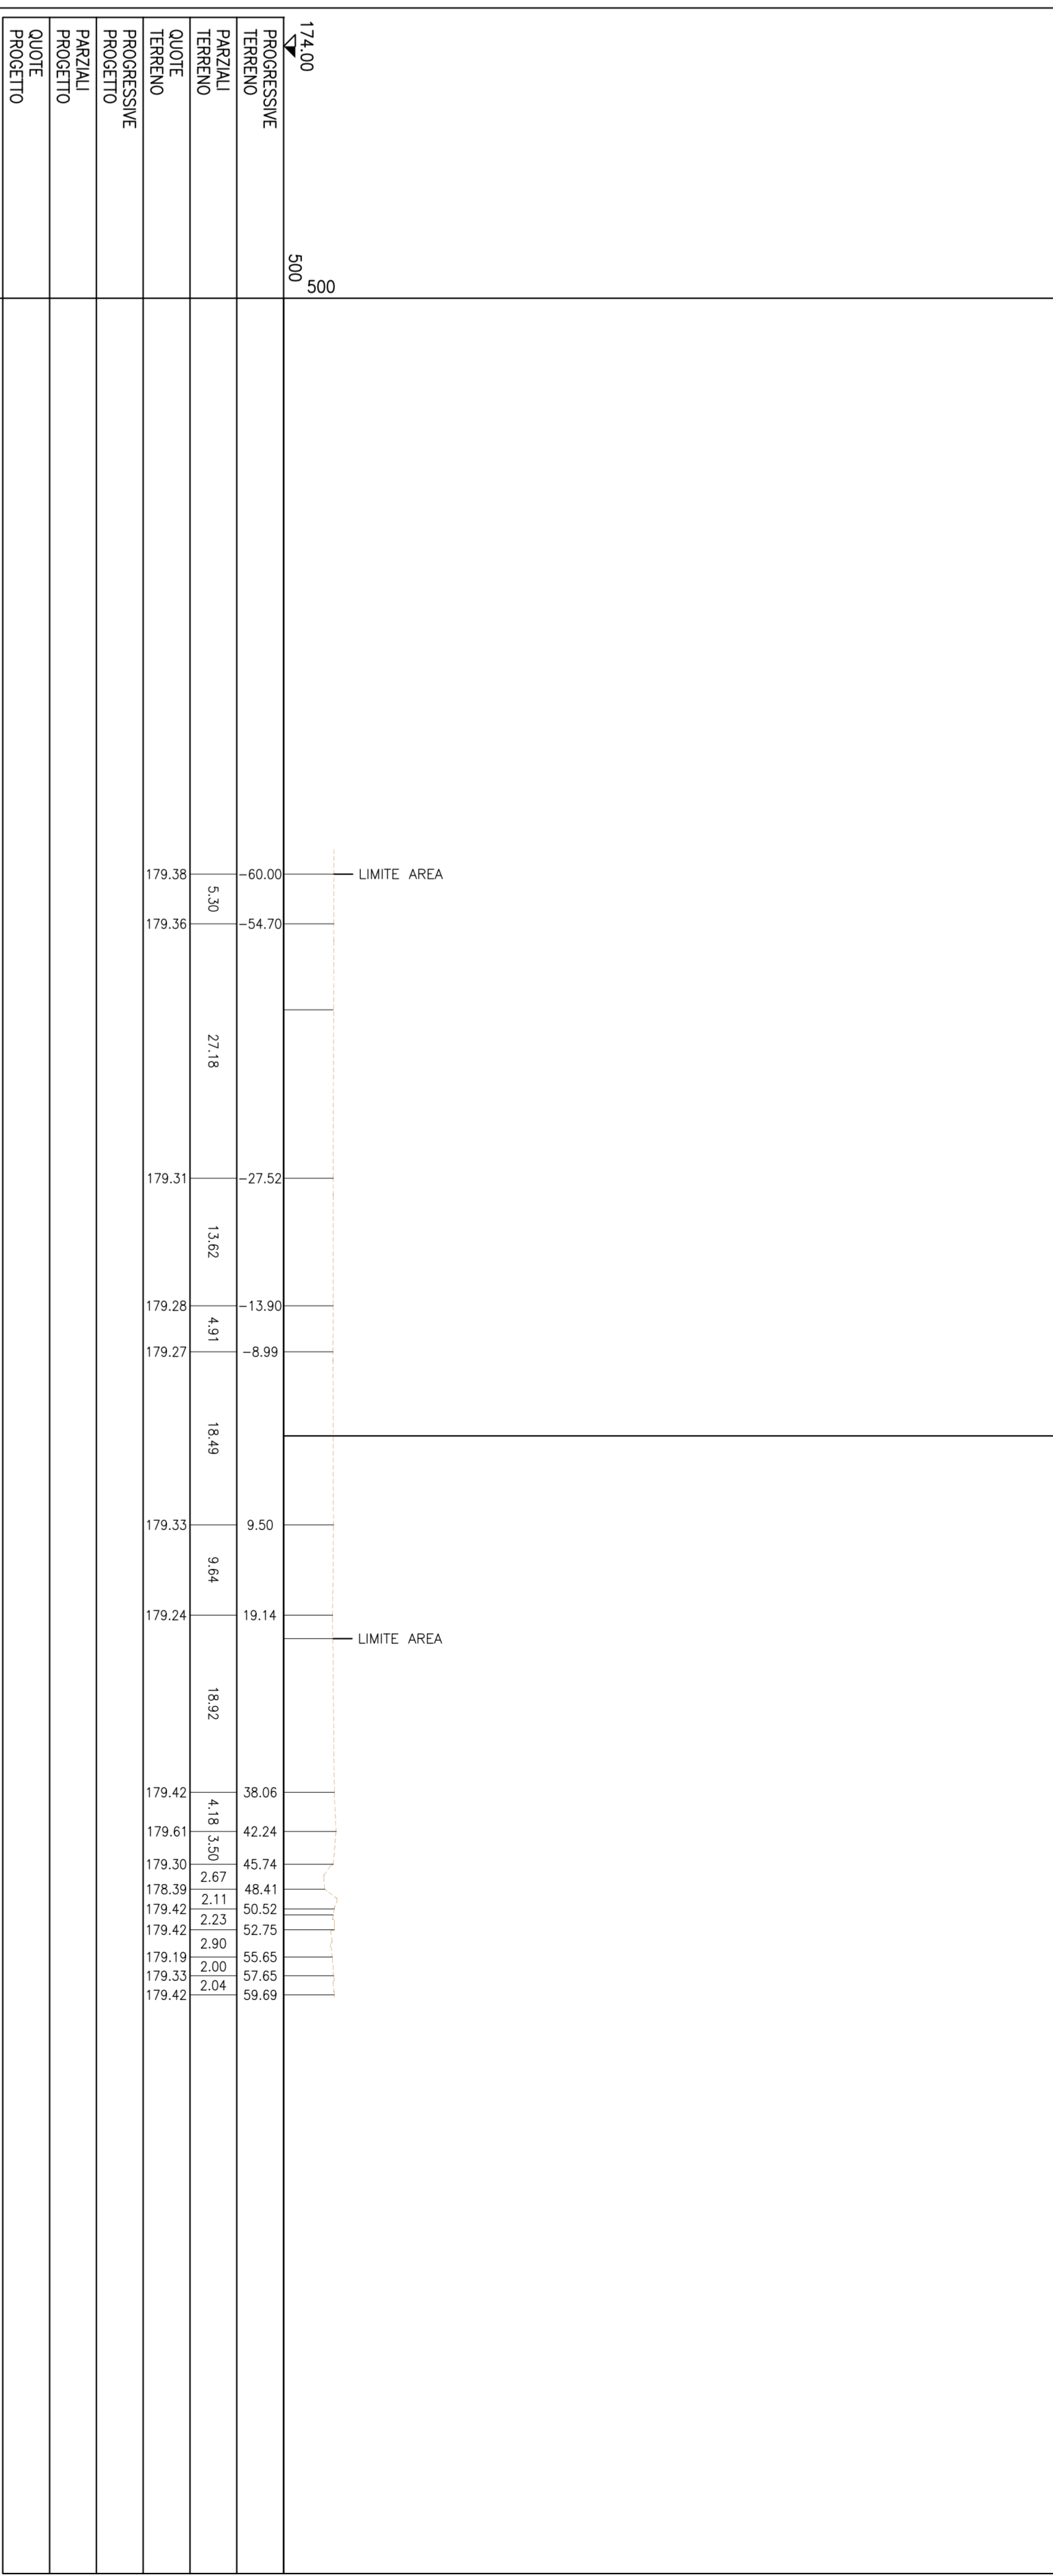


PROFLO ASSICORA8  
SEZIONE 12  
PROGRESSIVA 204.00

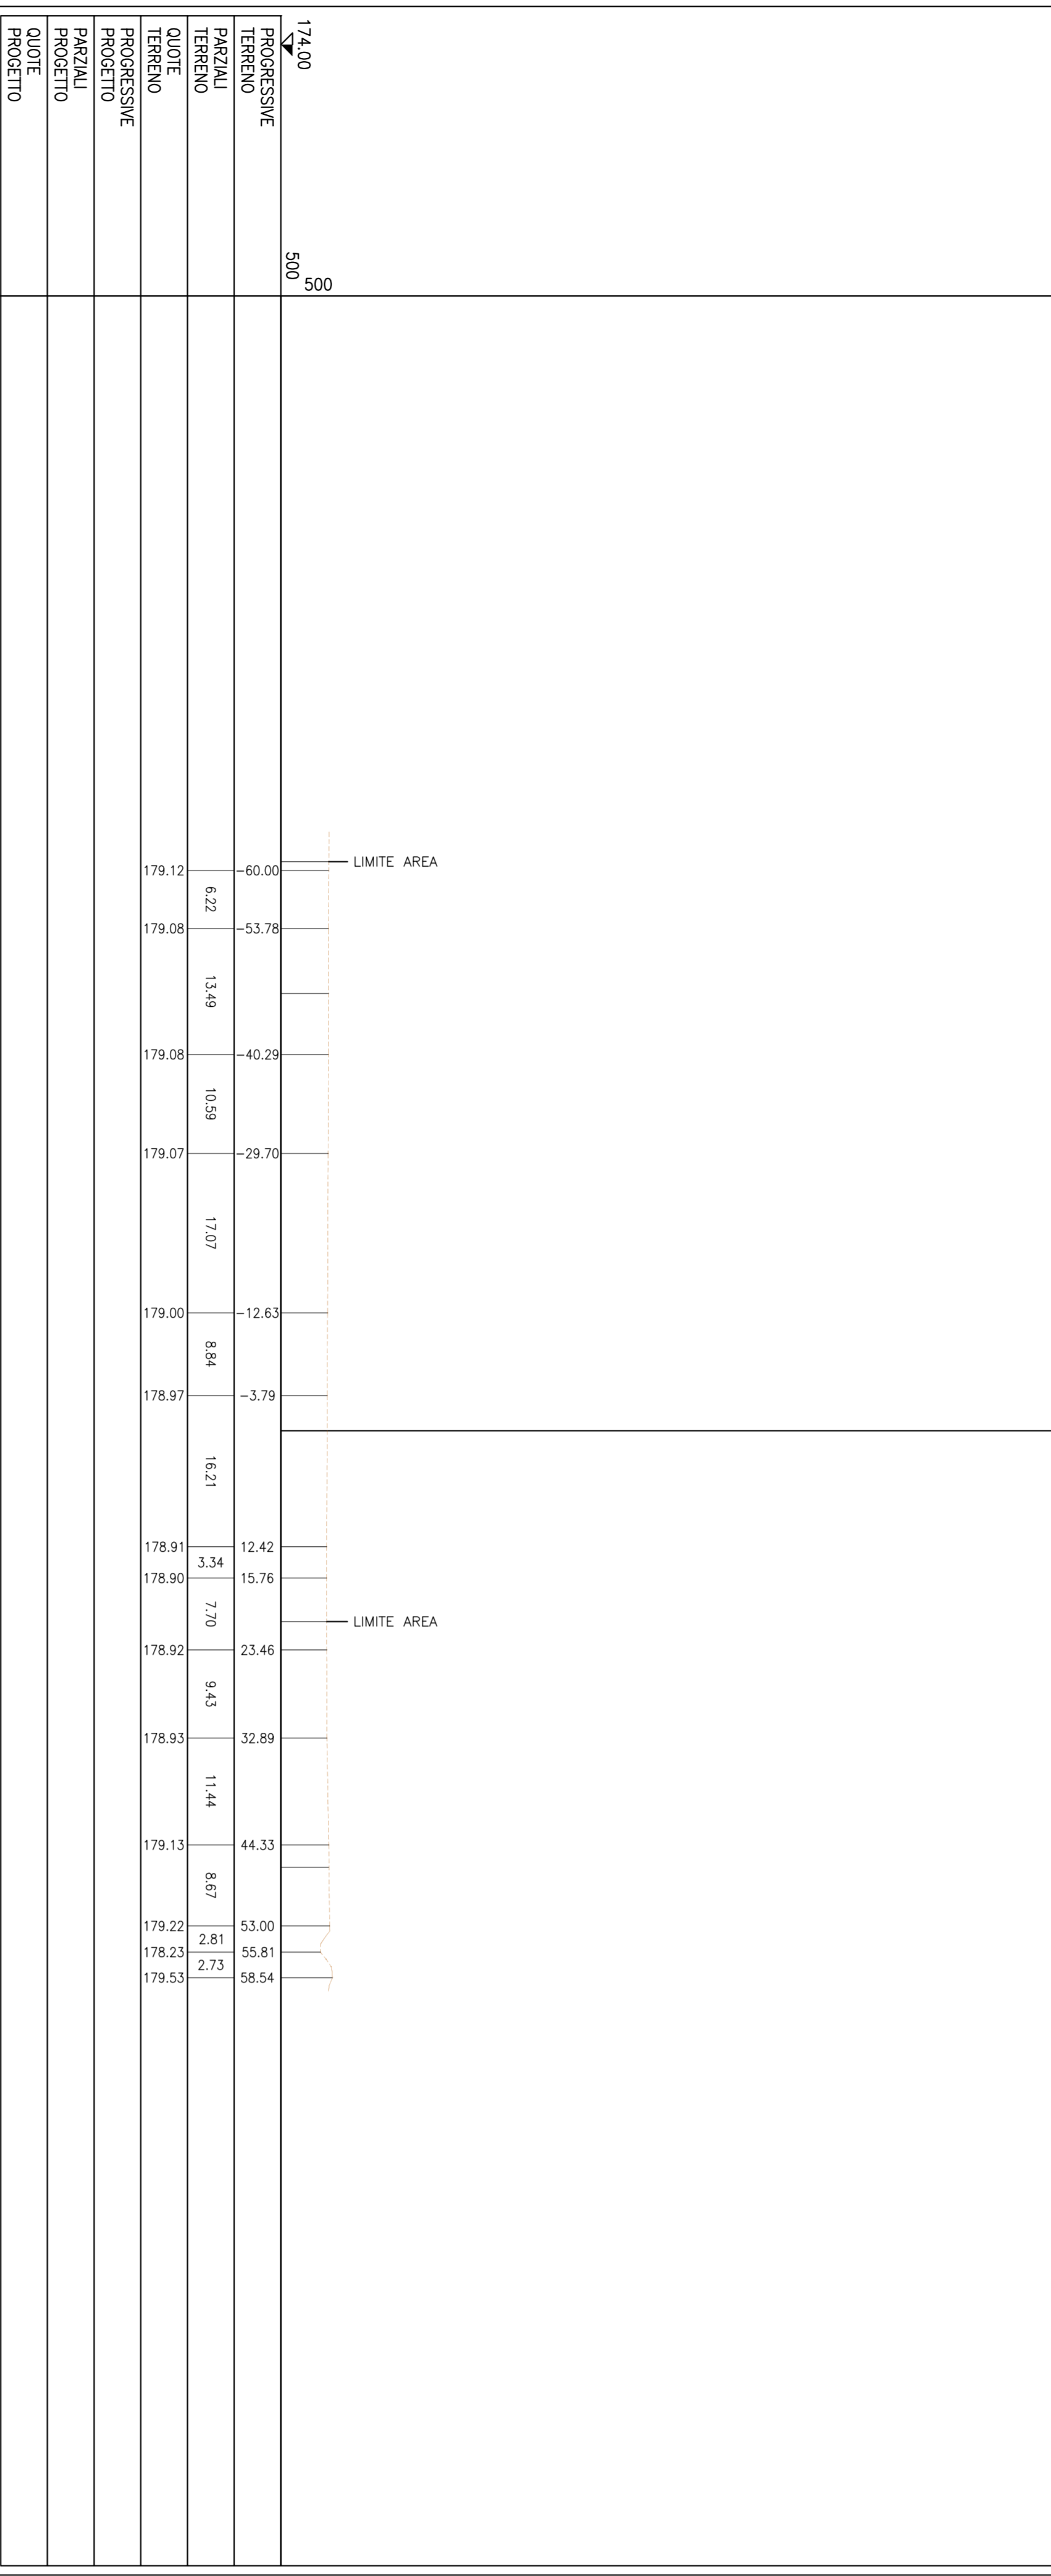

PROFLO ASSICORA8  
SEZIONE 13  
PROGRESSIVA 220.00



PROFLO ASSICORA8  
SEZIONE 13  
PROGRESSIVA 220.00

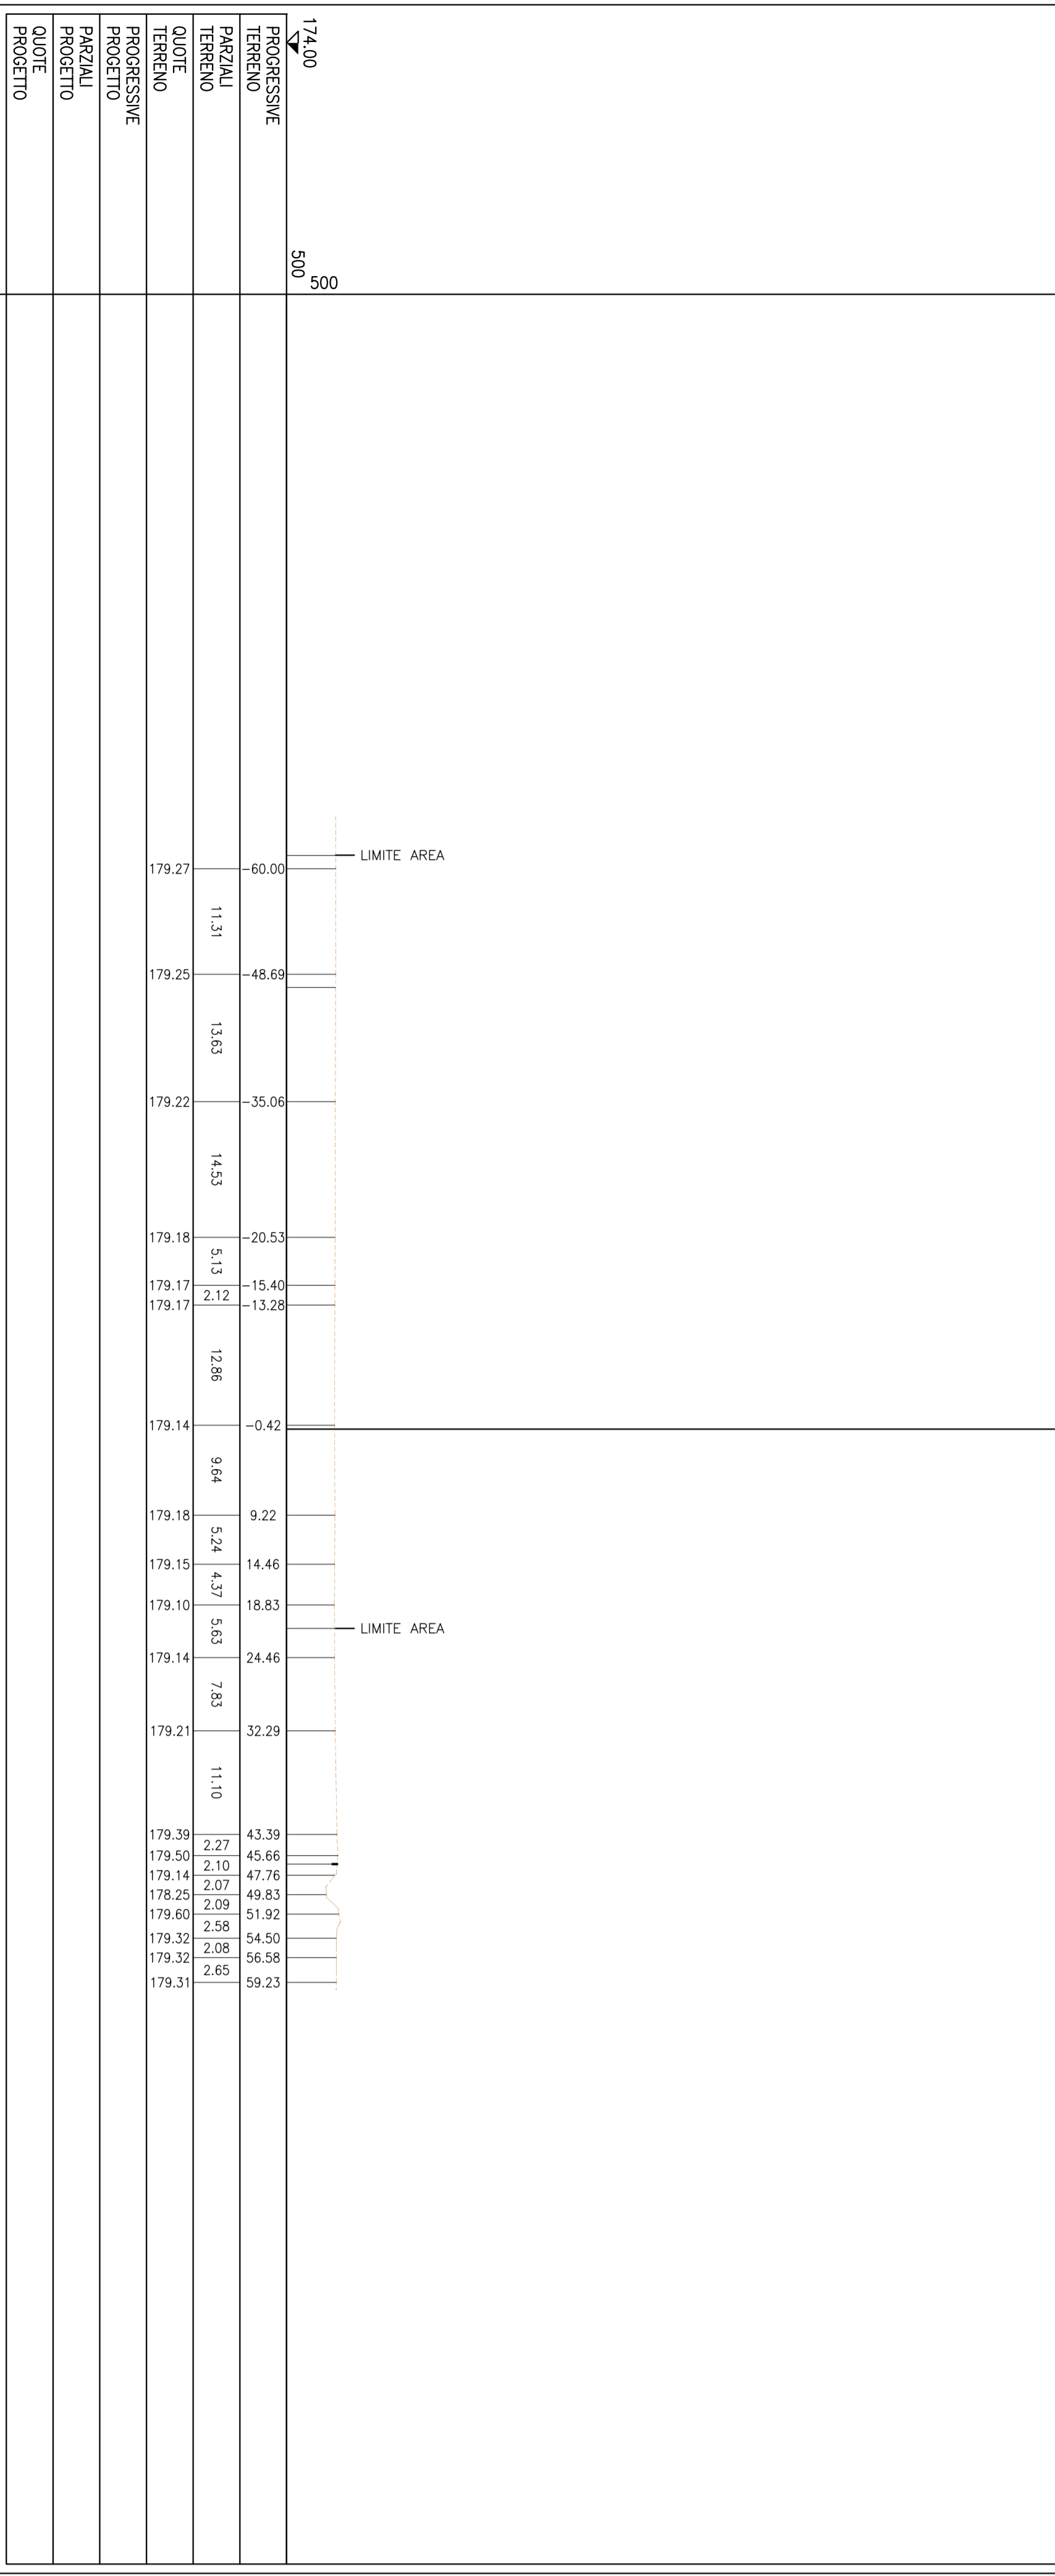

COMMITTENTE:

ALTA SPM/VELOCITÀ



GENERAL CONTRACTOR:



INFRASTRUTTURE FERROVIARIE STRATEGICHE DEFINITE DALLA

LEGGE OGGETTIVO N.443/01

TRATTA A/VIA C. TERZO VALICO DEI GIOVI

PROGETTO ESECUTIVO

CA 24 - CANTIERE OPERATIVO INTERCONNESSIONE TORINO COP8

Sezioni trasversali 3/3

sito di fatto

GENERAL CONTRACTOR

Coviv

No. 8 Roma

DIRETTORE LAVORI

Coviv

SCALE

1:500

PROGETTISTA	LEGENDA	DATA	STATO	PRODOTTORE	CONSERVATORE	PRODOTTORE	PRODOTTORE
COVIV	L	00	E	CV	W8	CAZ14/01	006
PRODOTTORE	Leggenda	00	E	CV	W8	CAZ14/01	006
CONSERVATORE							
PRODOTTORE							
PRODOTTORE							
1/12/2011