




SEZIONE 1
PROGRESSIVA 0,00

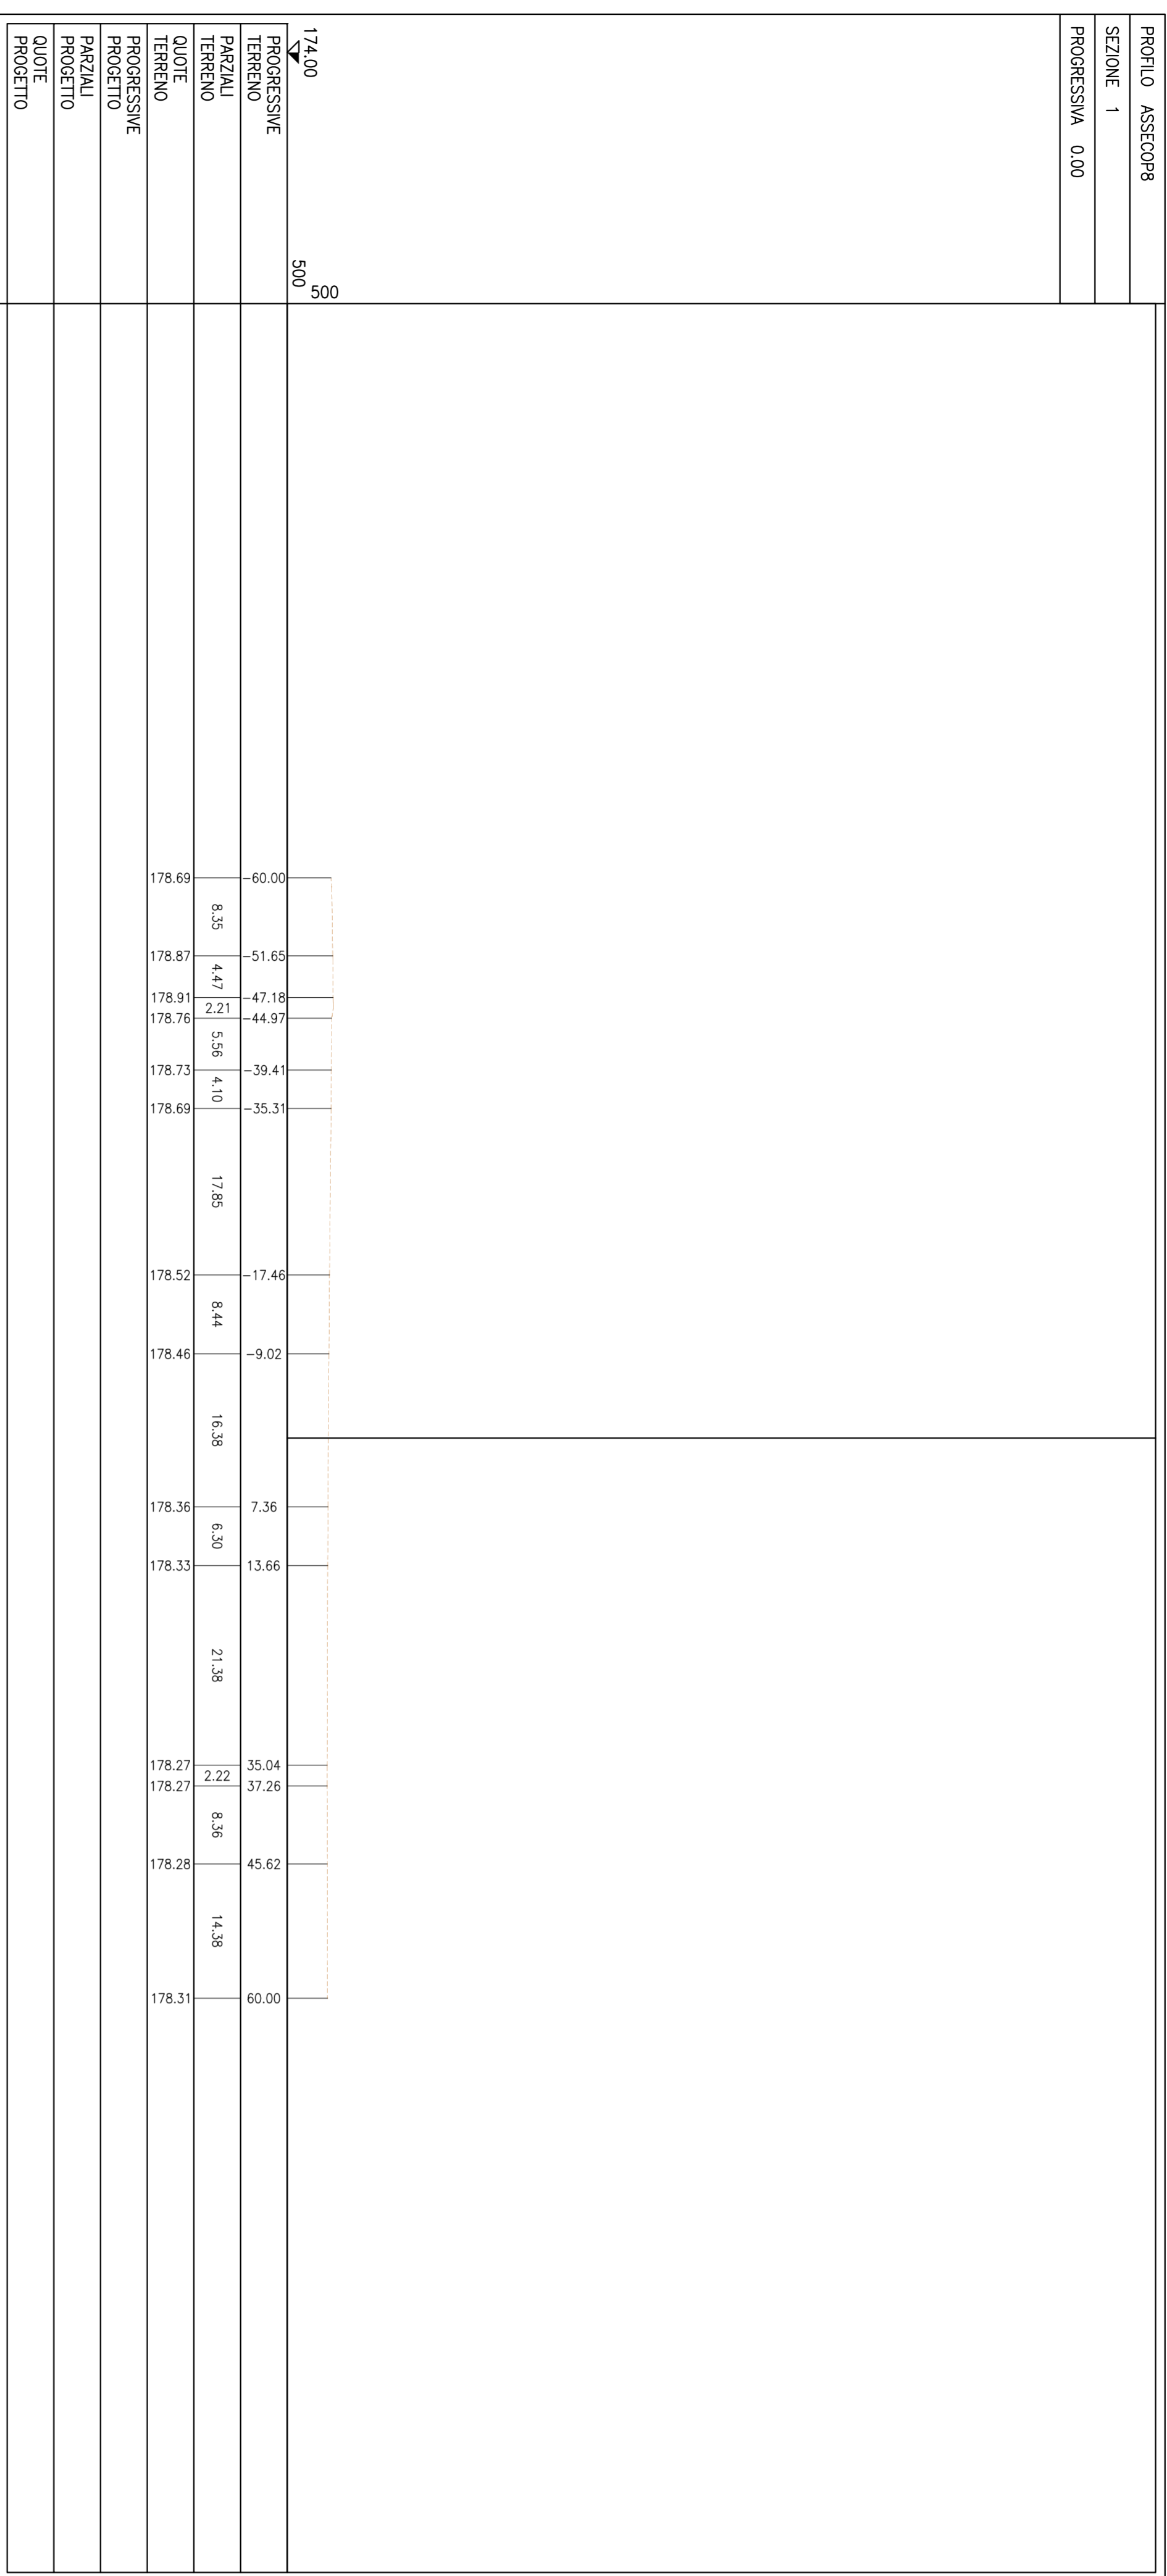



SEZIONE 3
PROGRESSIVA 20,00

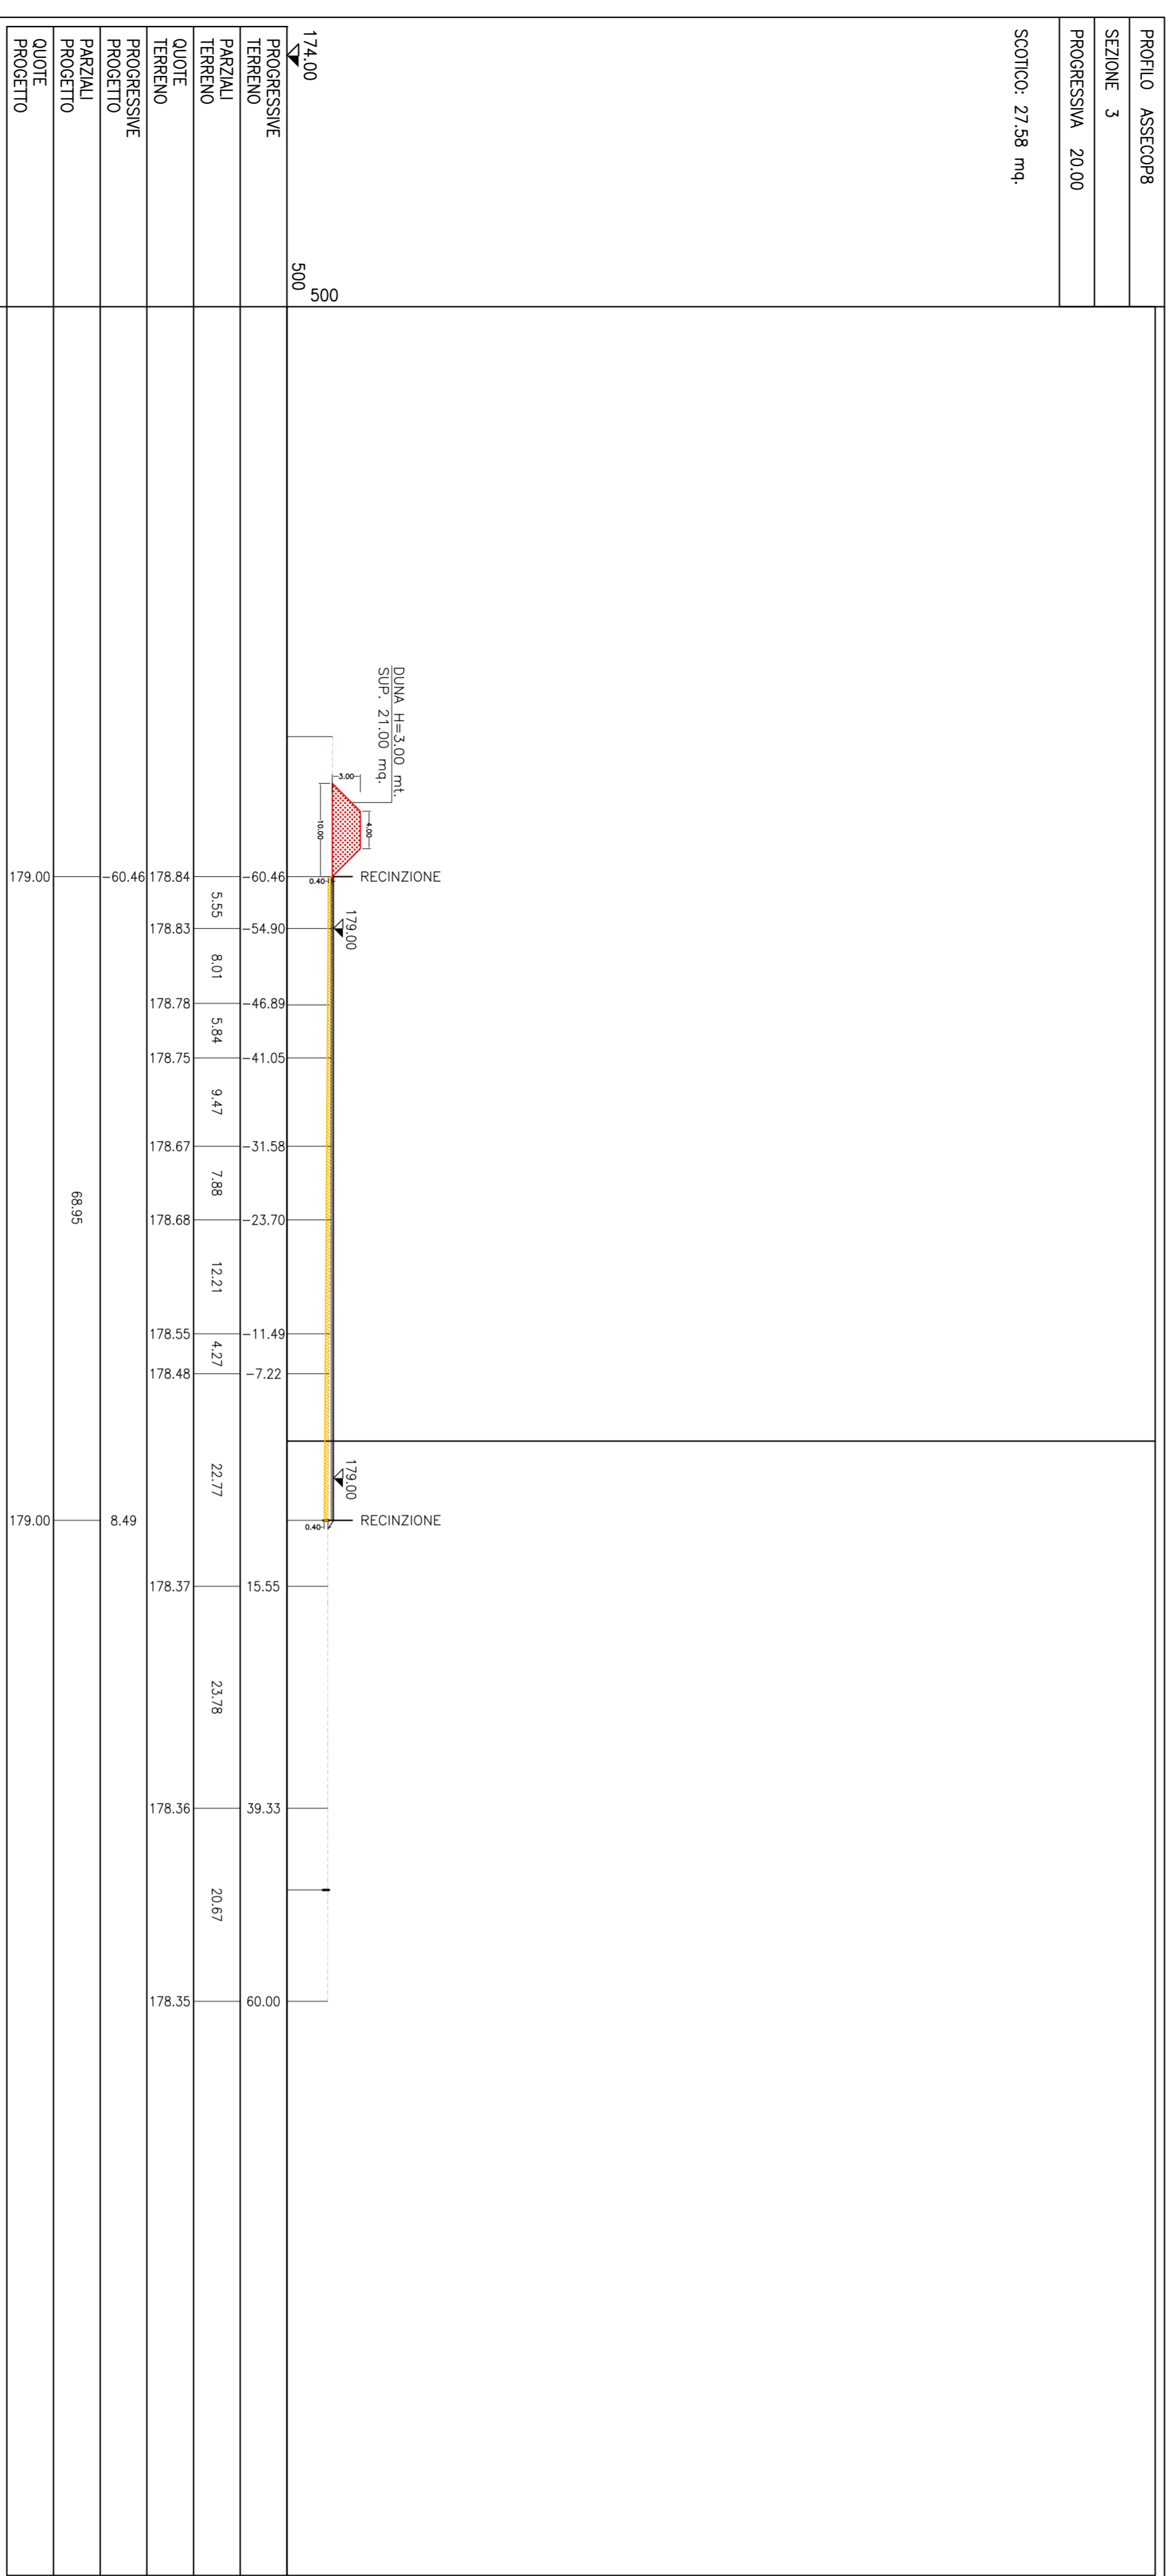


SEZIONE 2
PROGRESSIVA 14,34
SCOTTO: 27,72 mq
SCOTTO: 27,72 mq

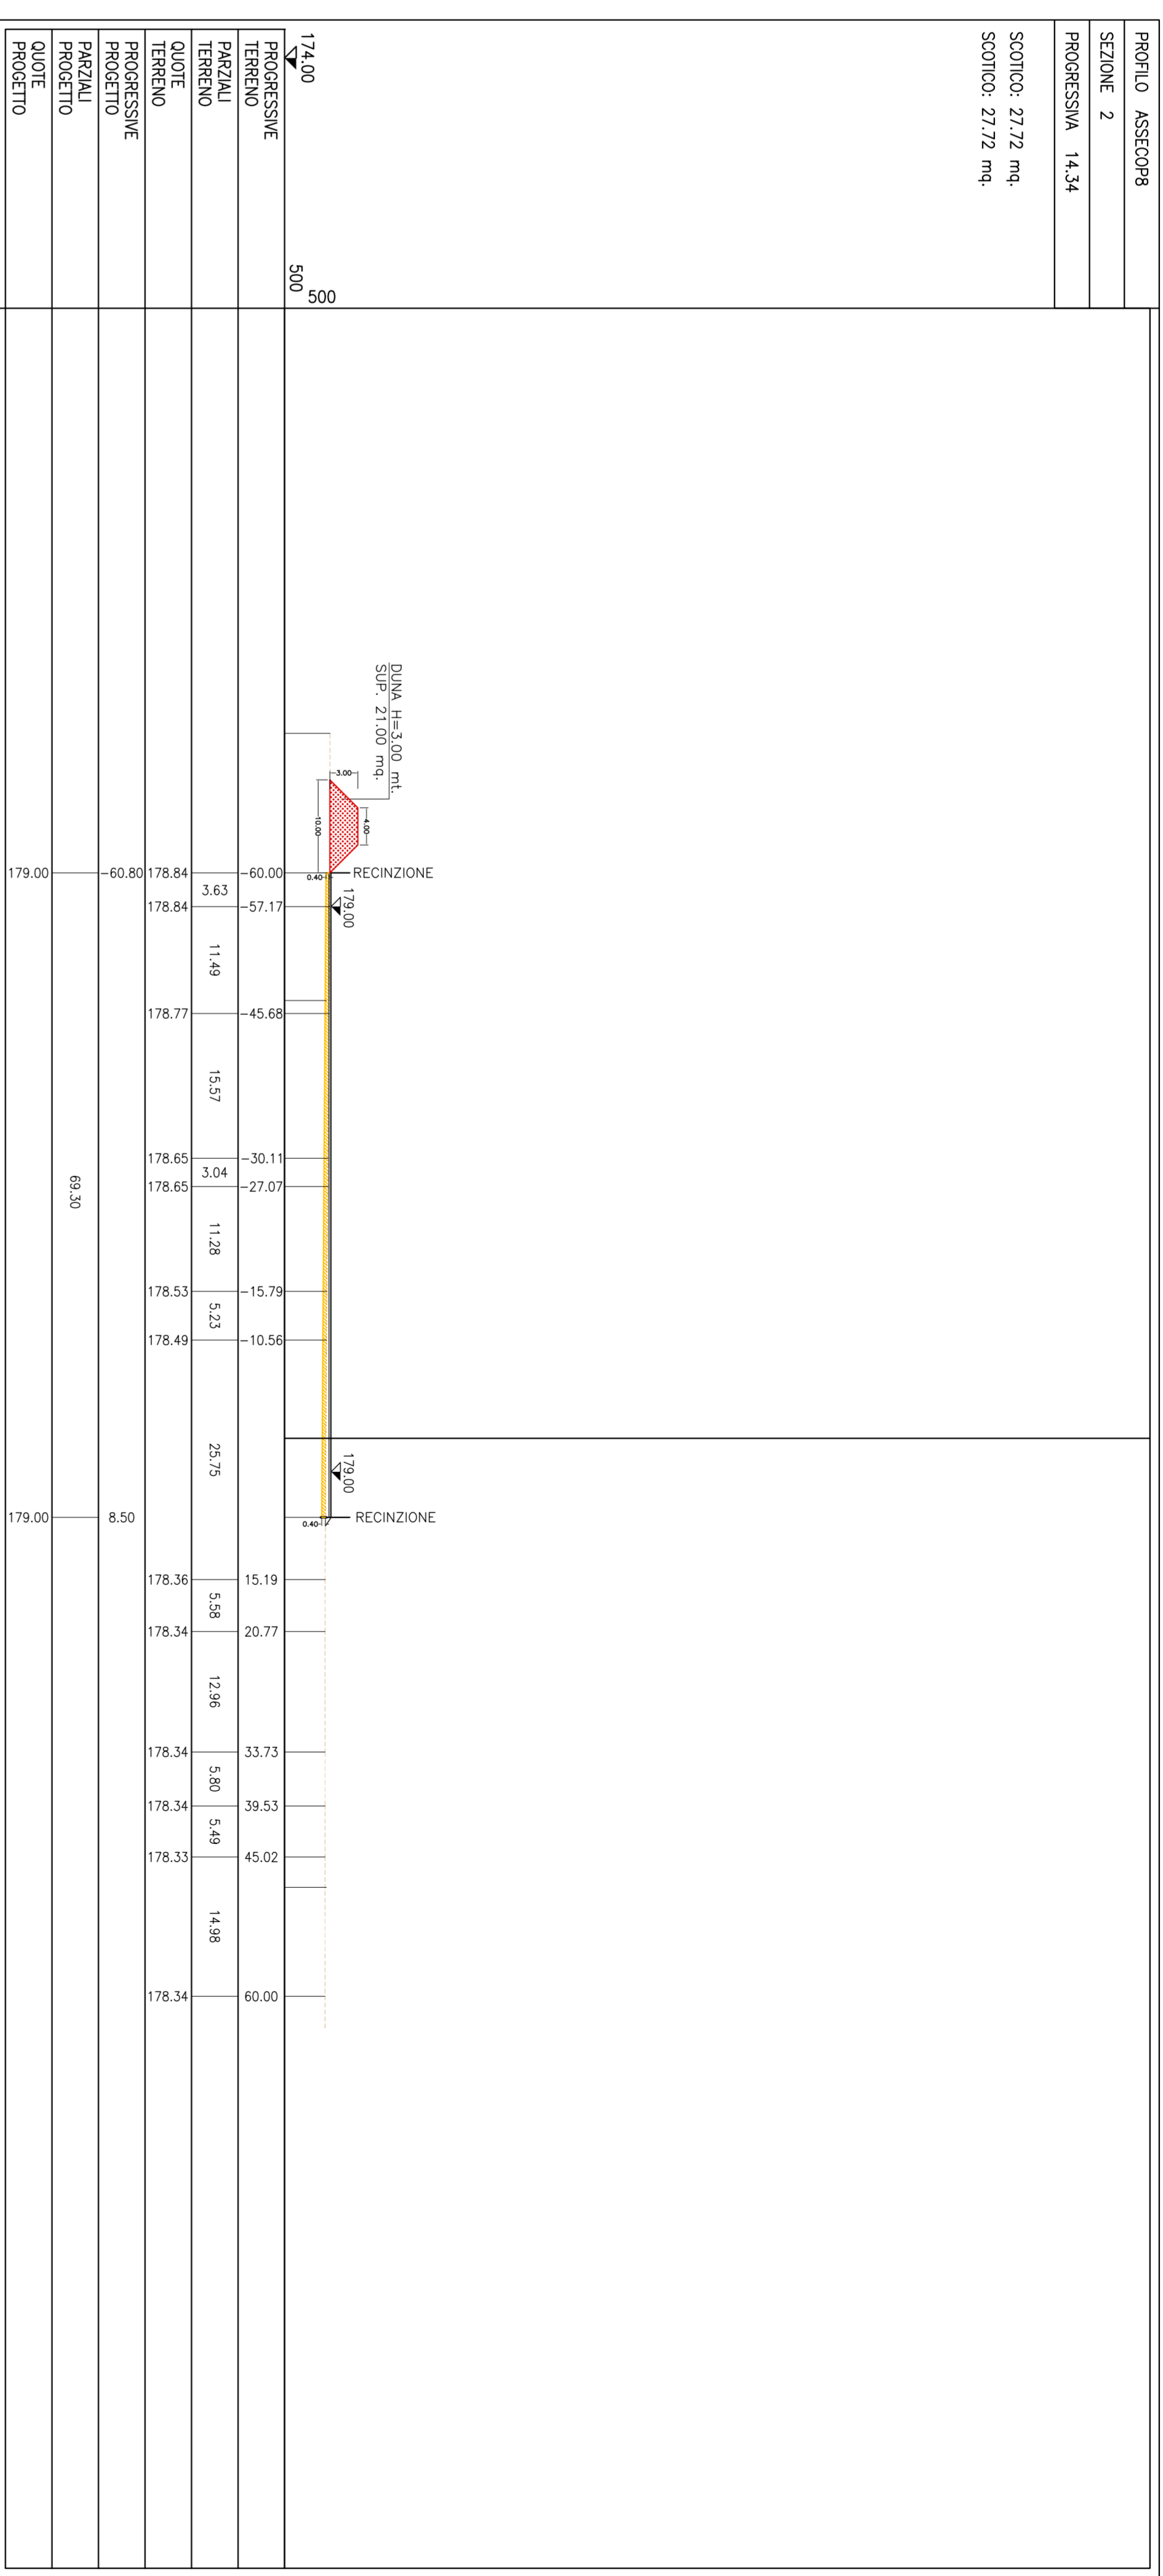

SEZIONE 4
PROGRESSIVA 40,00
SCOTTO: 32,77 mq

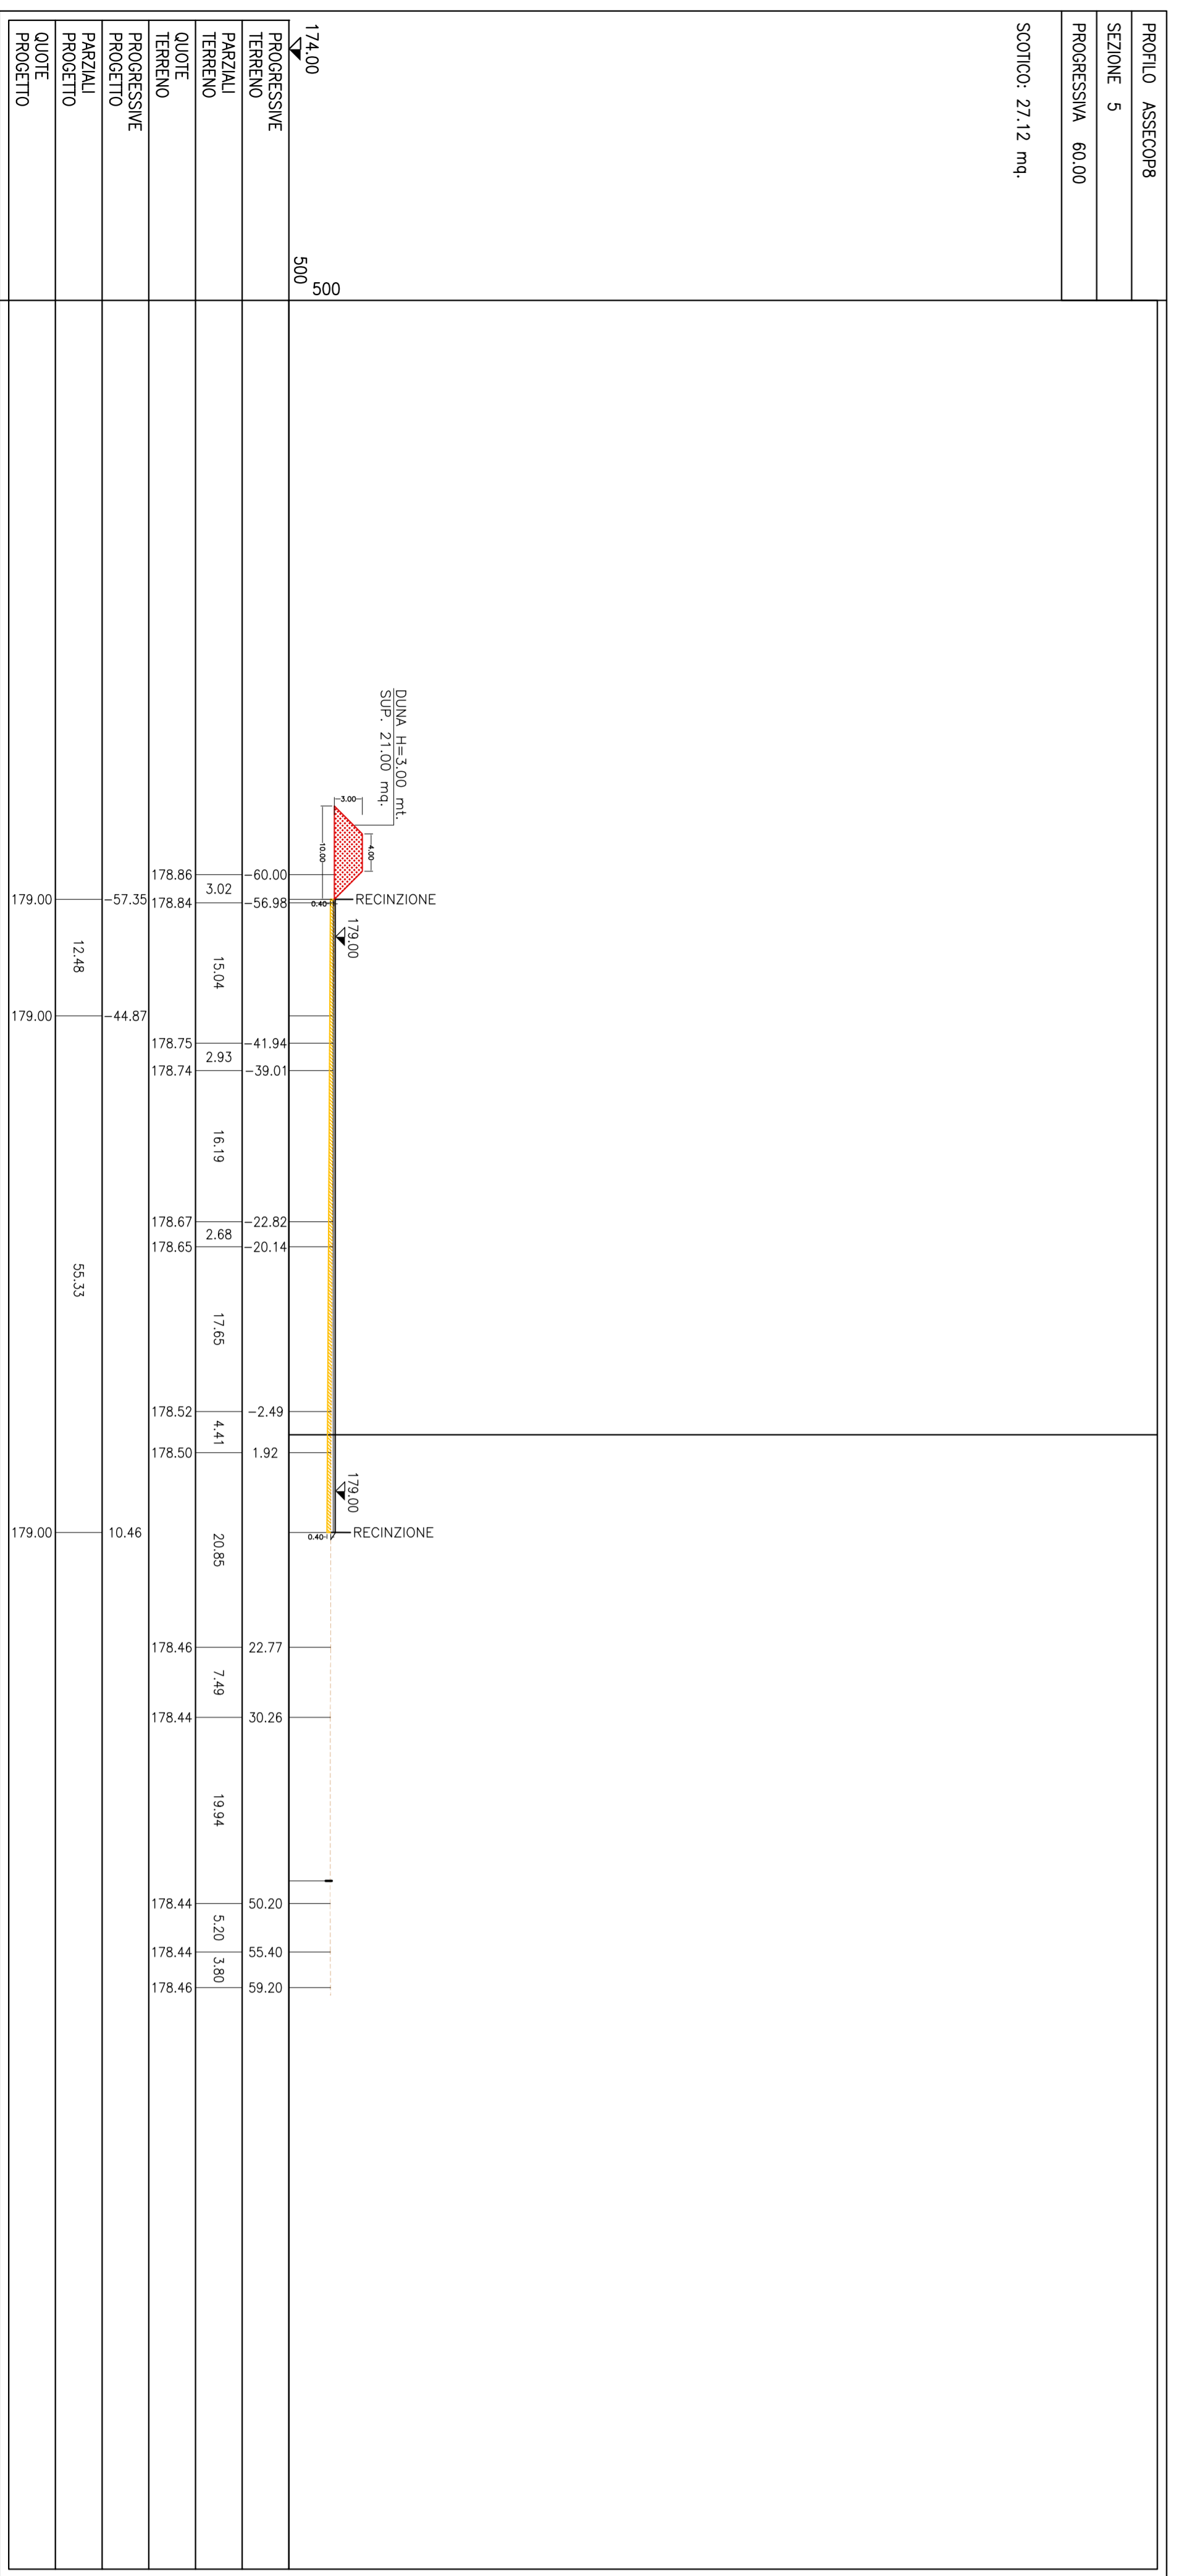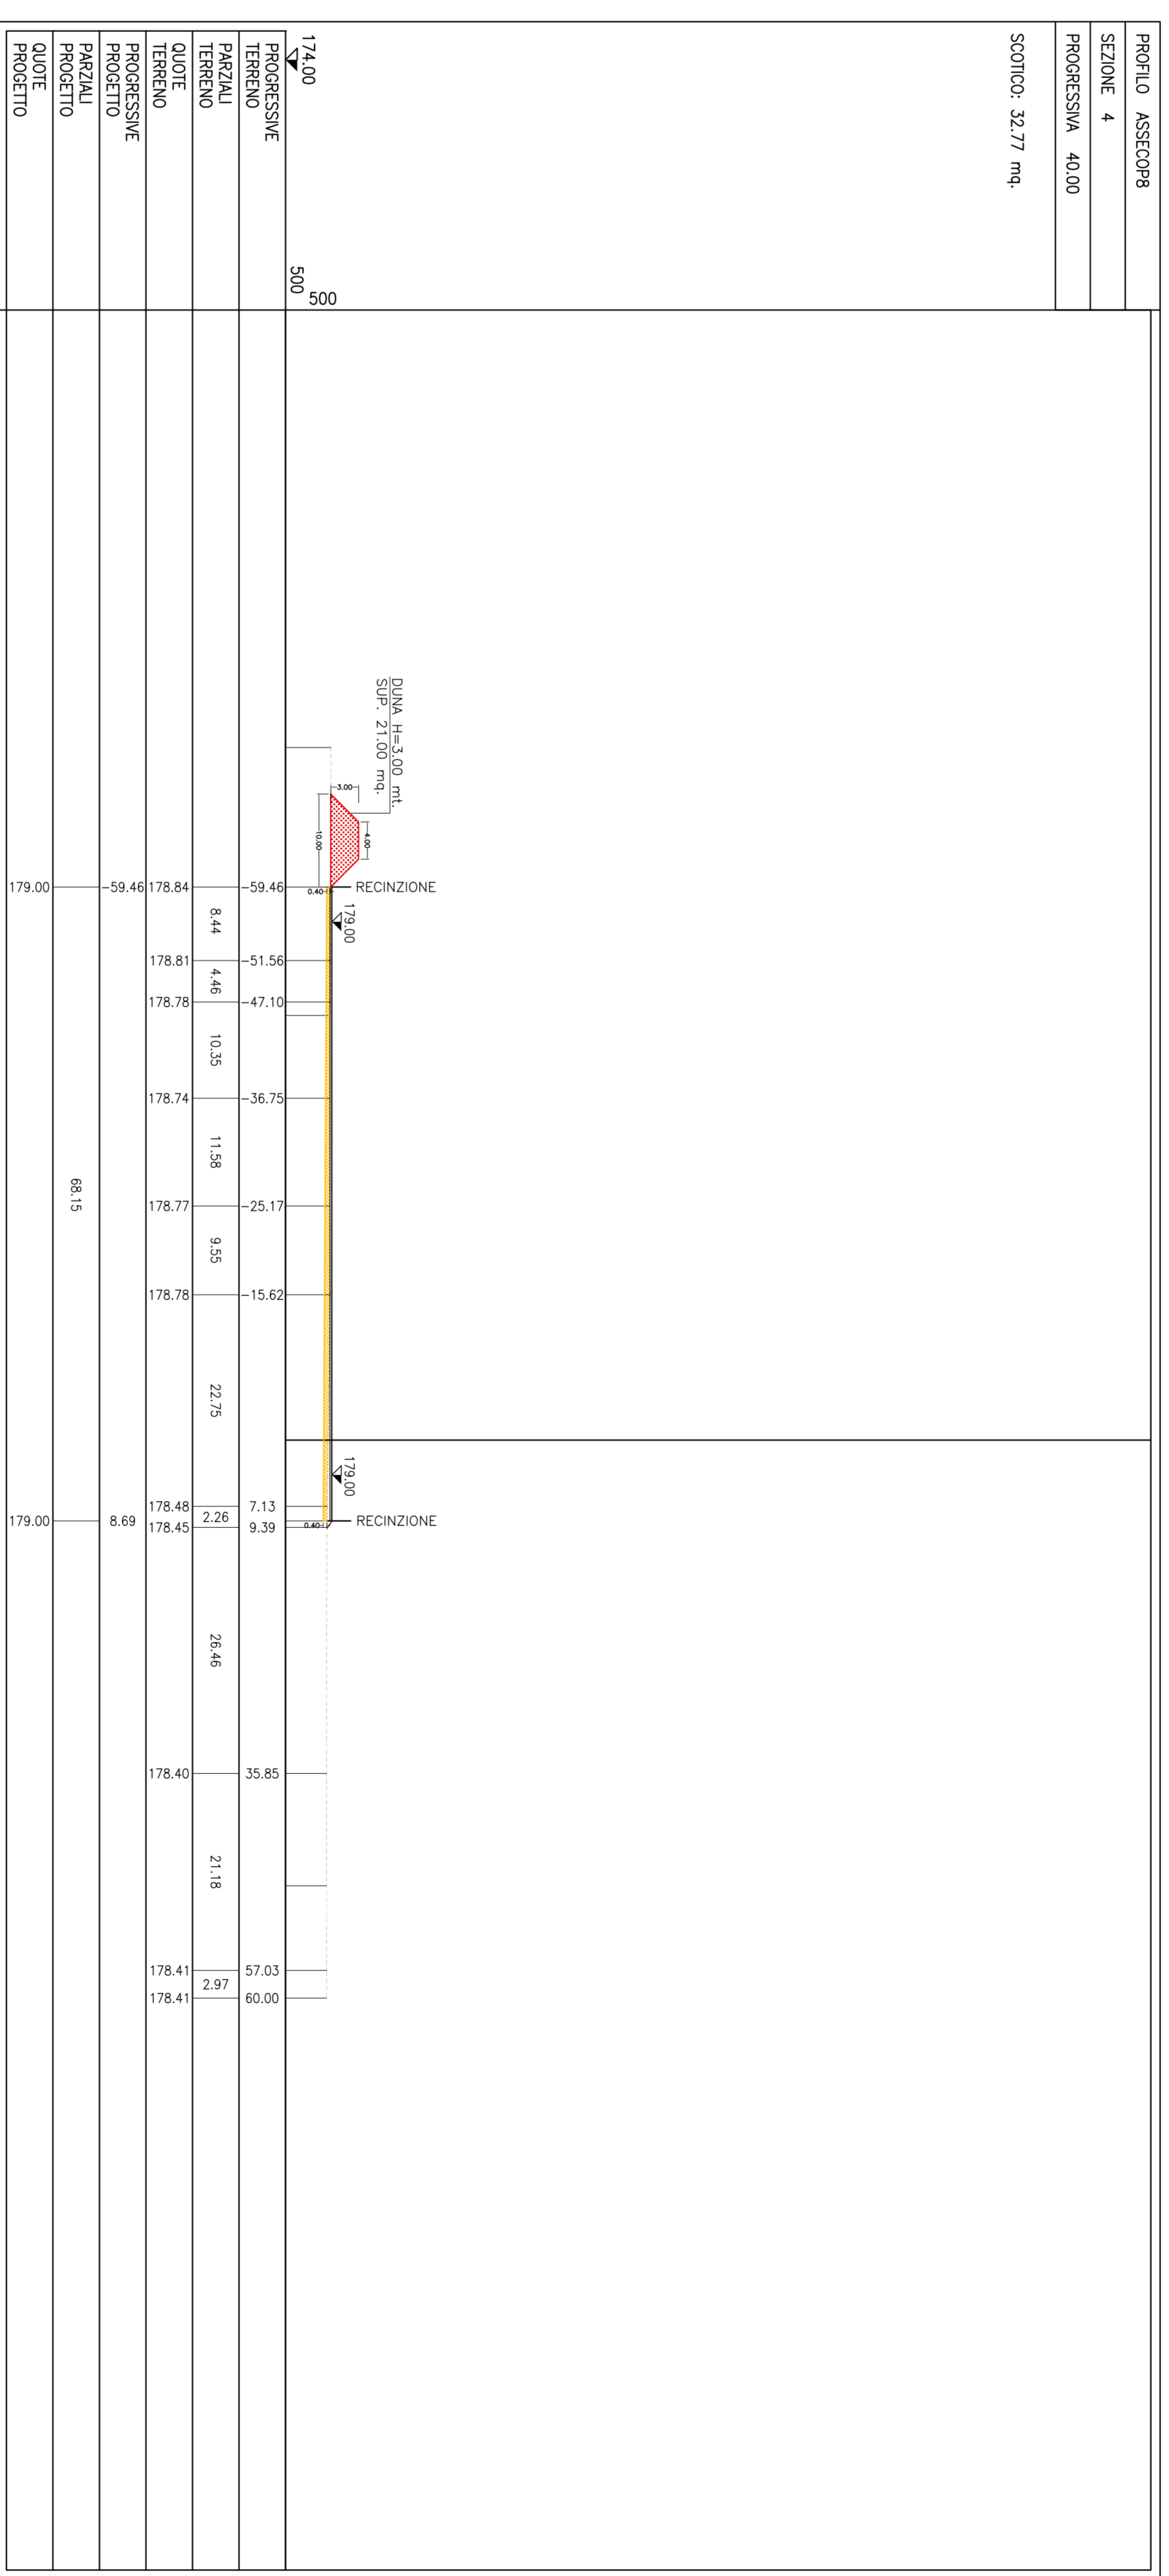

SEZ.	Prog	Distanza	mq	media	distanza	STERNO
1	00+000,00	14,30	0,00	13,86	14,30	198,20
2	00+014,30	27,72	27,72	27,65	5,70	157,61
3	00+028,00	20,00	27,68	33,18	20,00	603,80
4	00+048,00	20,00	32,77	23,95	20,00	658,90
5	00+068,00	20,00	27,12	27,29	20,00	658,70
6	00+088,00	20,00	28,65	27,81	20,00	658,70
7	00+108,00	20,00	28,78	27,89	20,00	651,70
8	00+128,00	20,00	28,41	28,28	20,00	658,50
9	00+148,00	20,00	30,14	29,90	20,00	658,90
10	00+168,00	20,00	28,46	31,41	20,00	658,10
11	00+188,00	20,00	33,36	32,71	20,00	654,20
12	00+208,00	20,00	32,06	32,83	20,00	658,60
13	00+228,00	7,45	33,60	32,54	7,45	242,40
14	00+235,45	31,48	31,48			
						TOTALE MC: 6.588,41

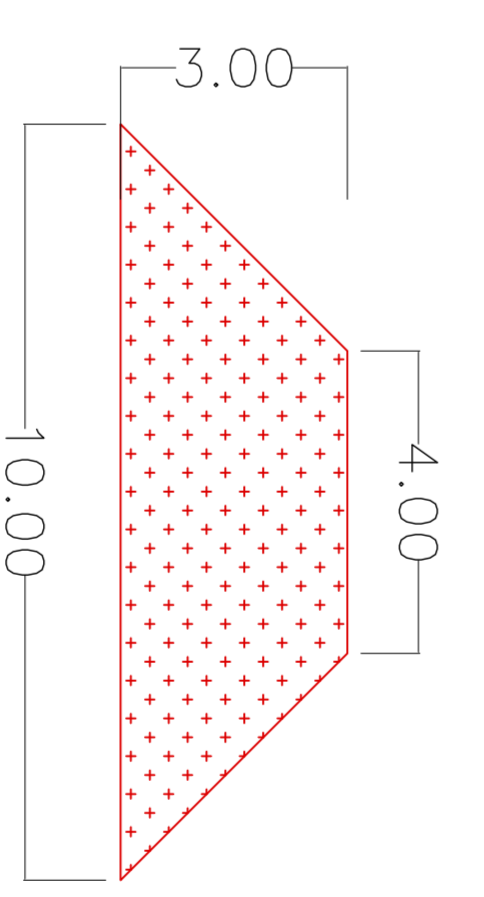

DUMA PER STOCCAGGIO TEMPORANEO MATERIALE
DI RISULTA PROVENIENTE DALLO SCOTTO:
Sup: 21,00 mq
Lunghezza: 290,00 mt
Volume: 6100 mc
ECCEDENZA MATERIALE DI RISULTA PROVENIENTE
DALLO SCOTTO DA TRASPORTARE A DISCARICA: 490,00 mc.

COMMITTENTE:
GENERAL CONTRACTOR:
INFRASTRUTTURE FERROVIARIE STRATEGICHE DEFINITE DALLA LEGGE OBBLITTO N.443/01 TRATTA A.V./A.C. TERZO VALICO DEI GIOVI PROGETTO ESECUTIVO
CA 24 - CANTIERE OPERATIVO INTERCONNESSIONE TORINO COPR Sezioni trasversali 1/3
sito di progetto

GENERAL CONTRACTOR: COIV

SCALE: 1:500

COMMISSIONE: L. 00
PROGETTO: CA 24
SEZIONE: 1/3

PROGETTISTA: COIV
VERIFICATA: COIV

