




SEZIONE 6
PROGRESSIVA 80,00
SCOTICO: 28,85 mc

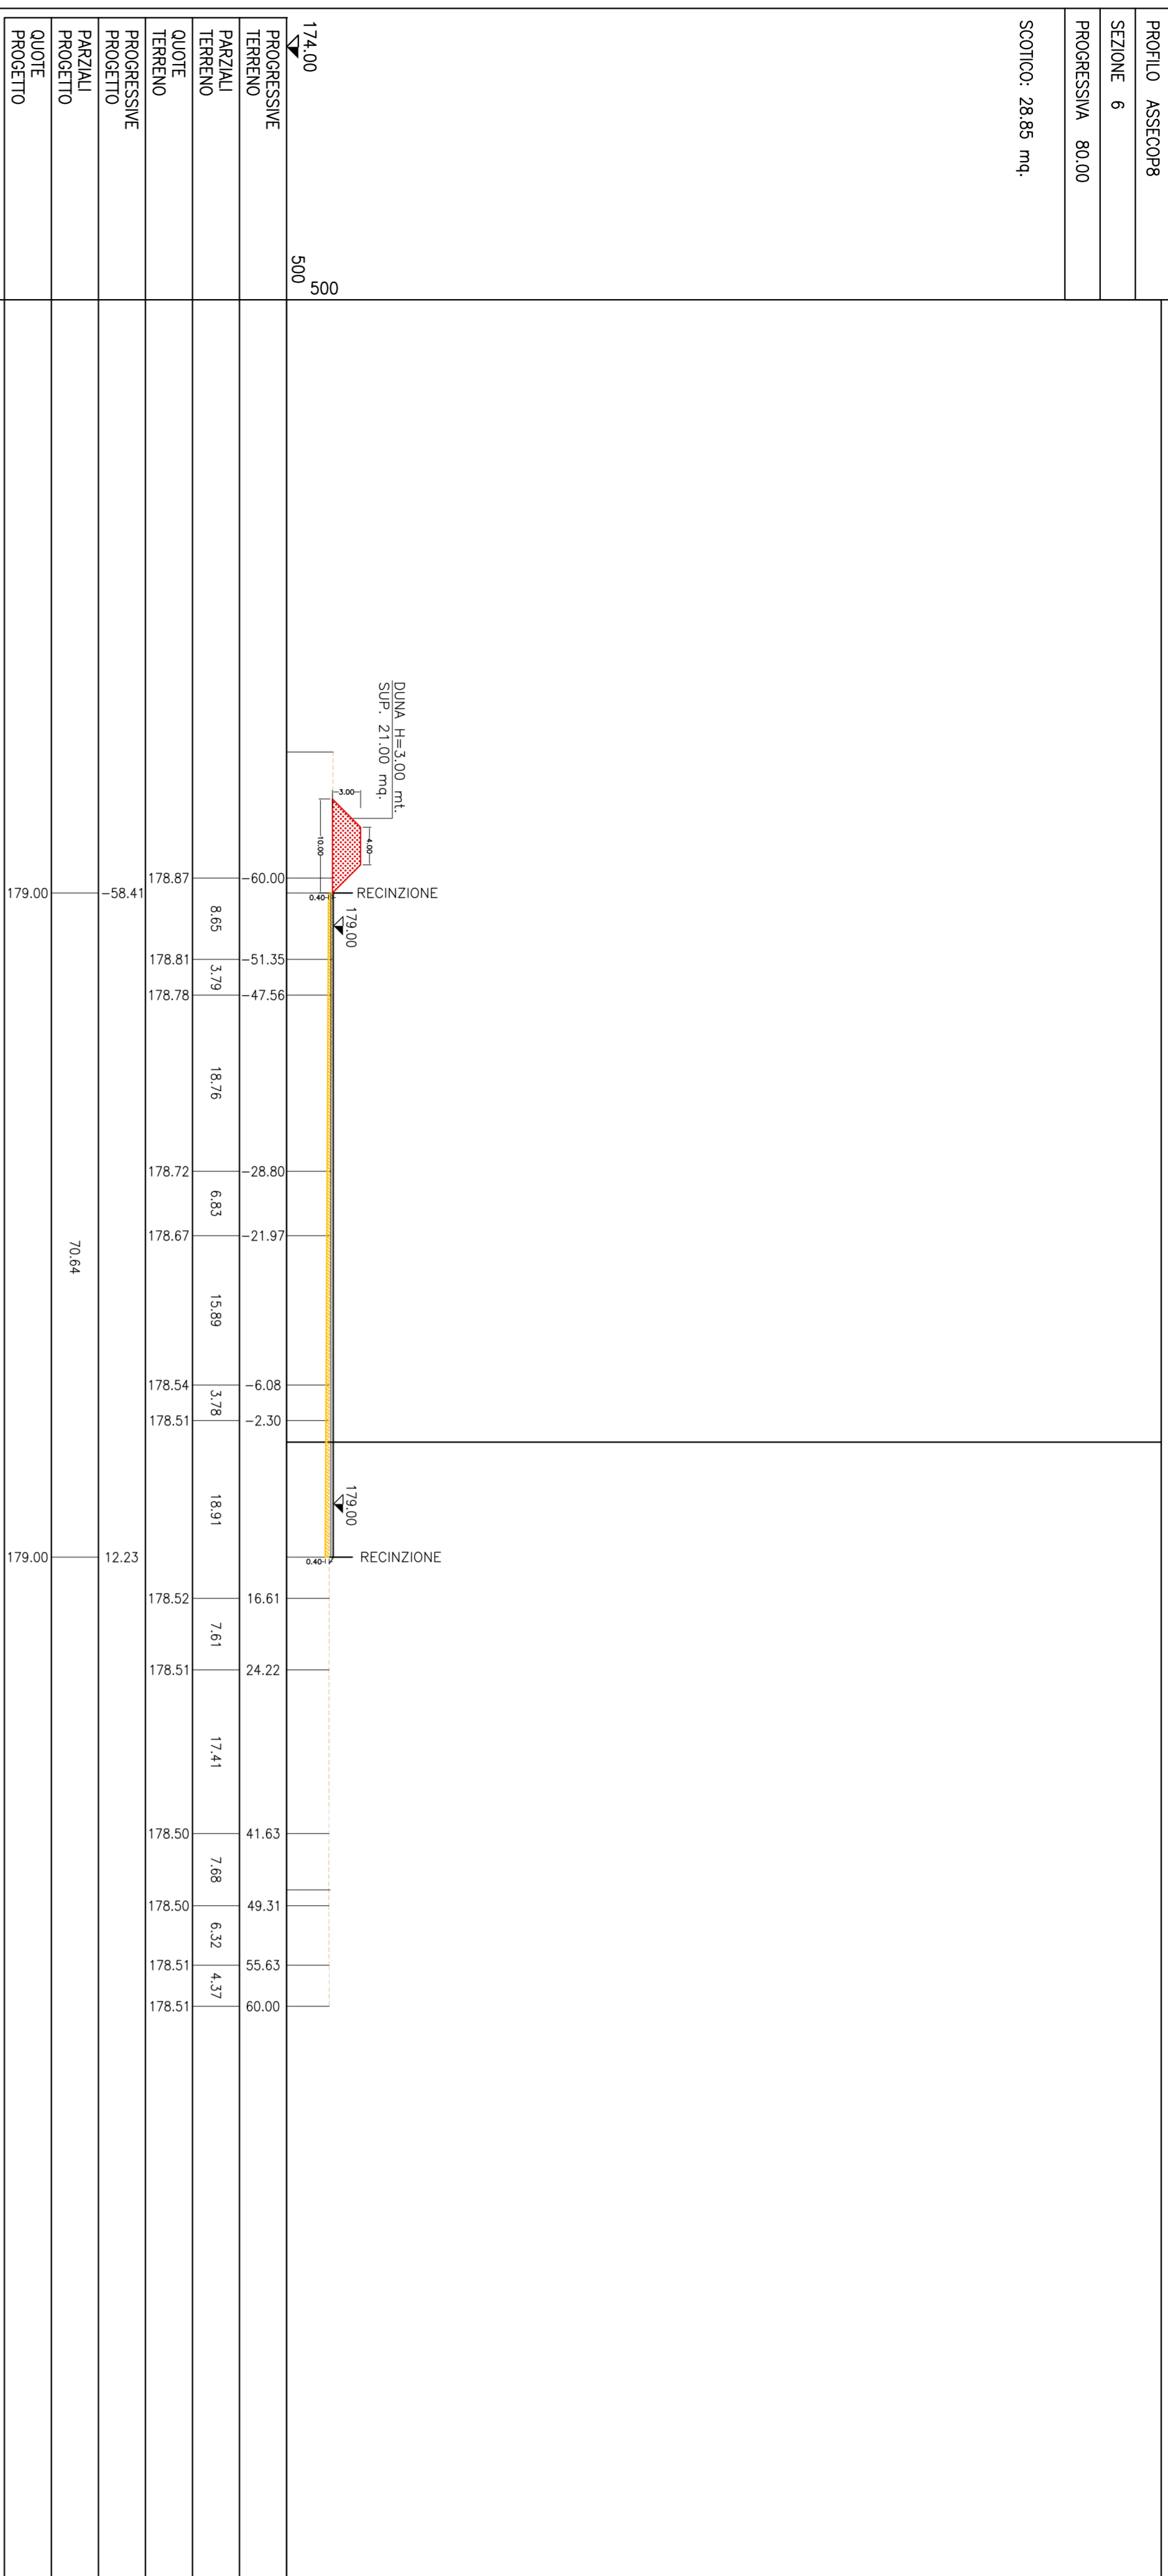


SEZIONE 8
PROGRESSIVA 120,00
SCOTICO: 28,41 mc

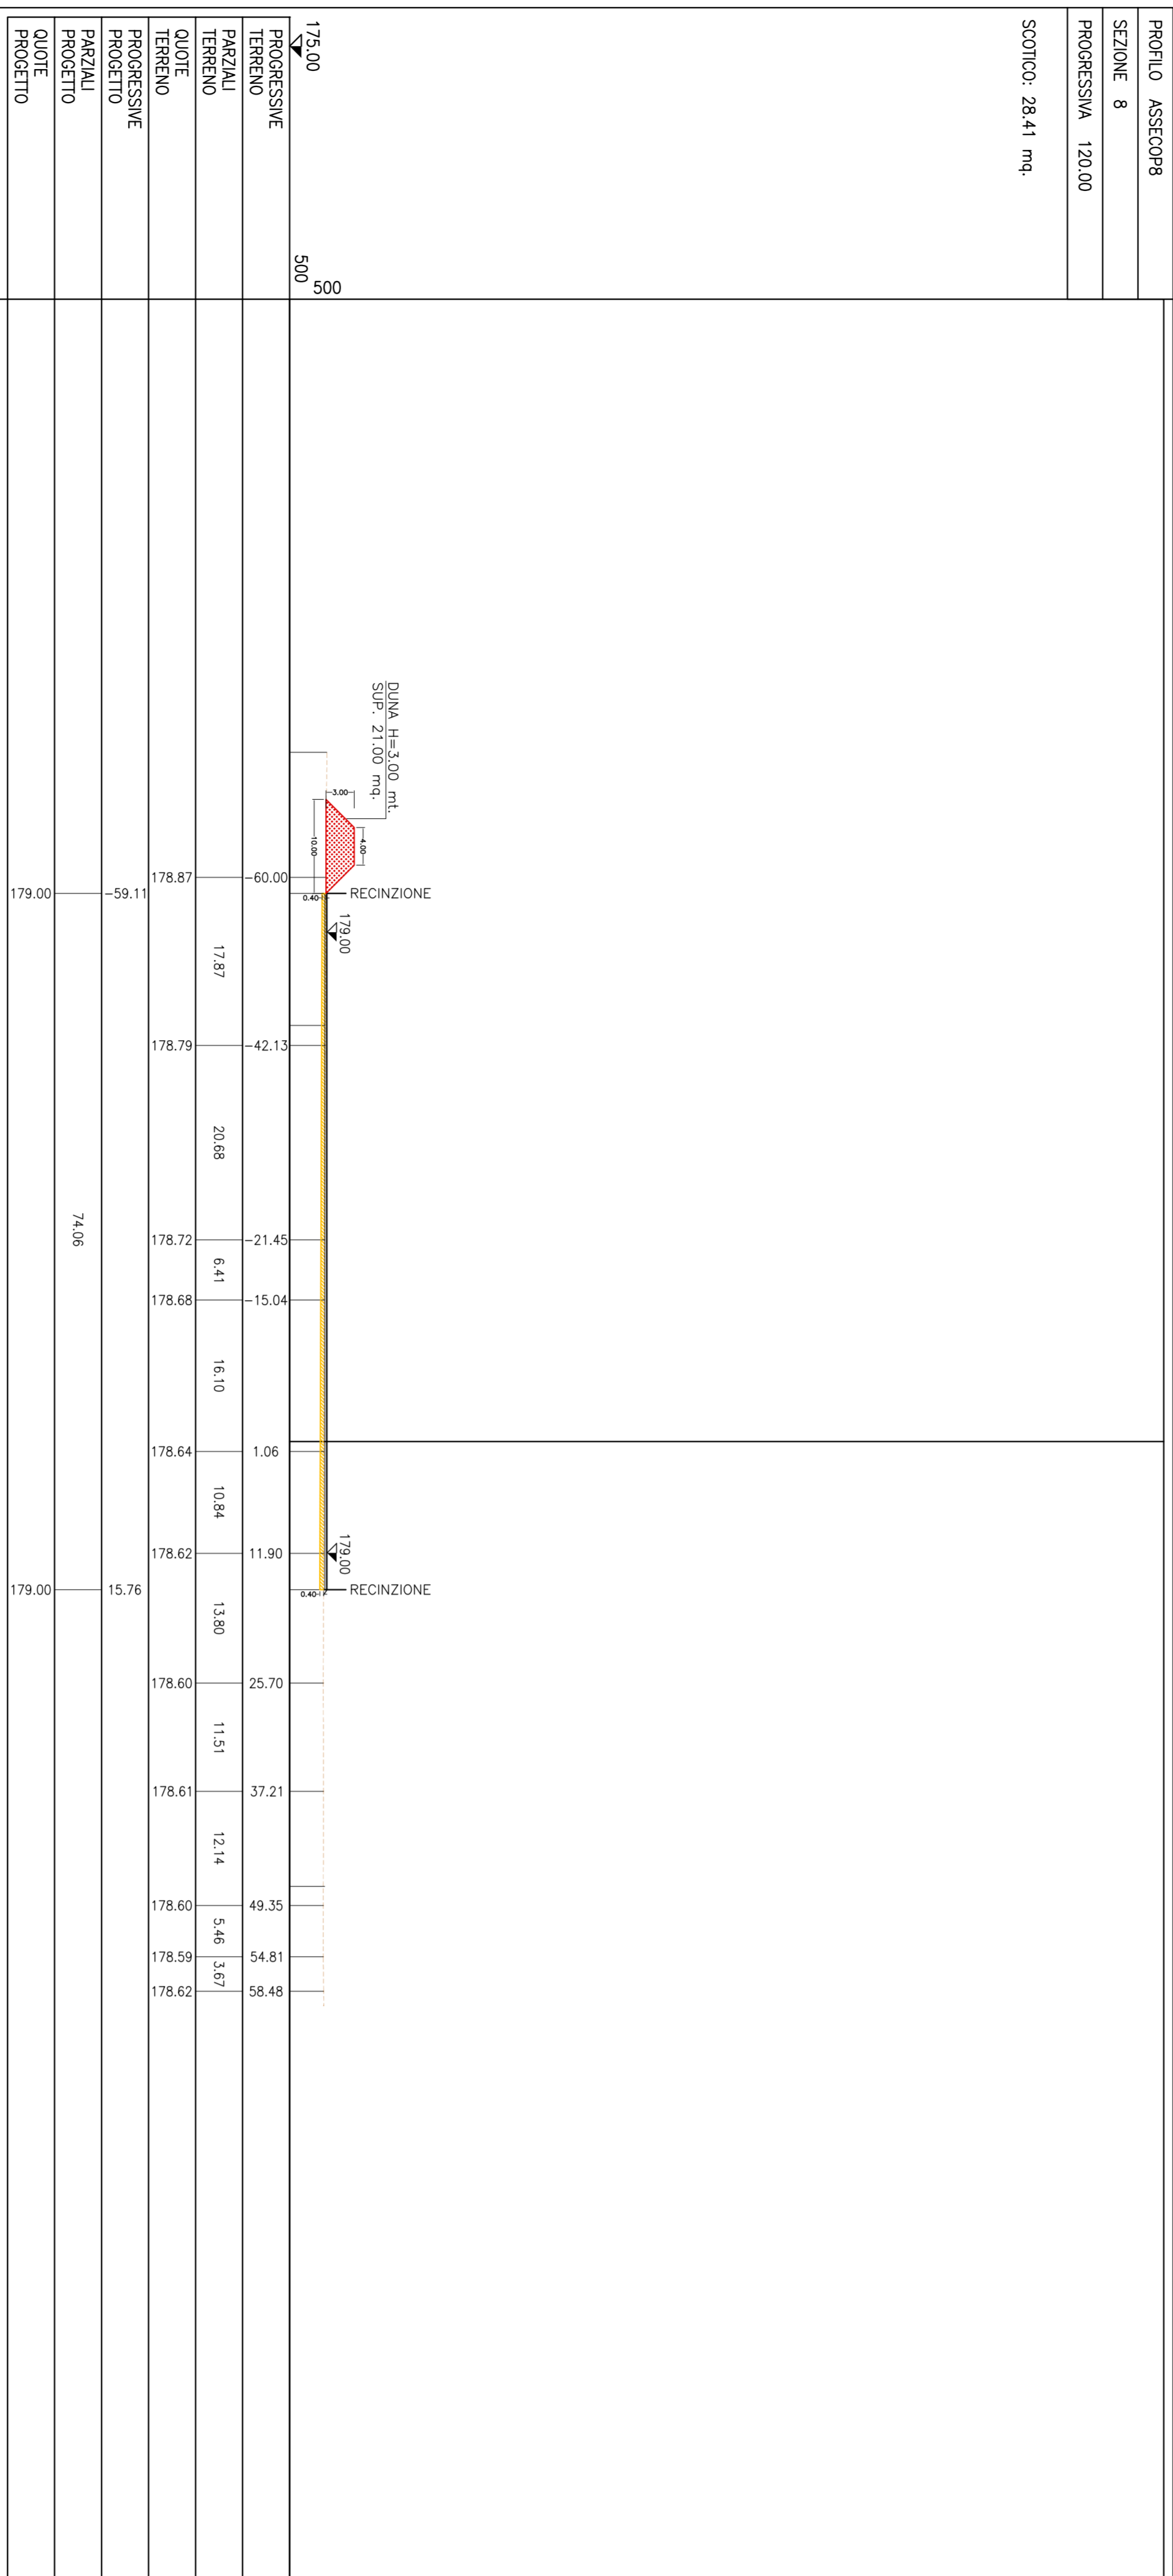


SEZIONE 10
PROGRESSIVA 160,00
SCOTICO: 29,45 mc

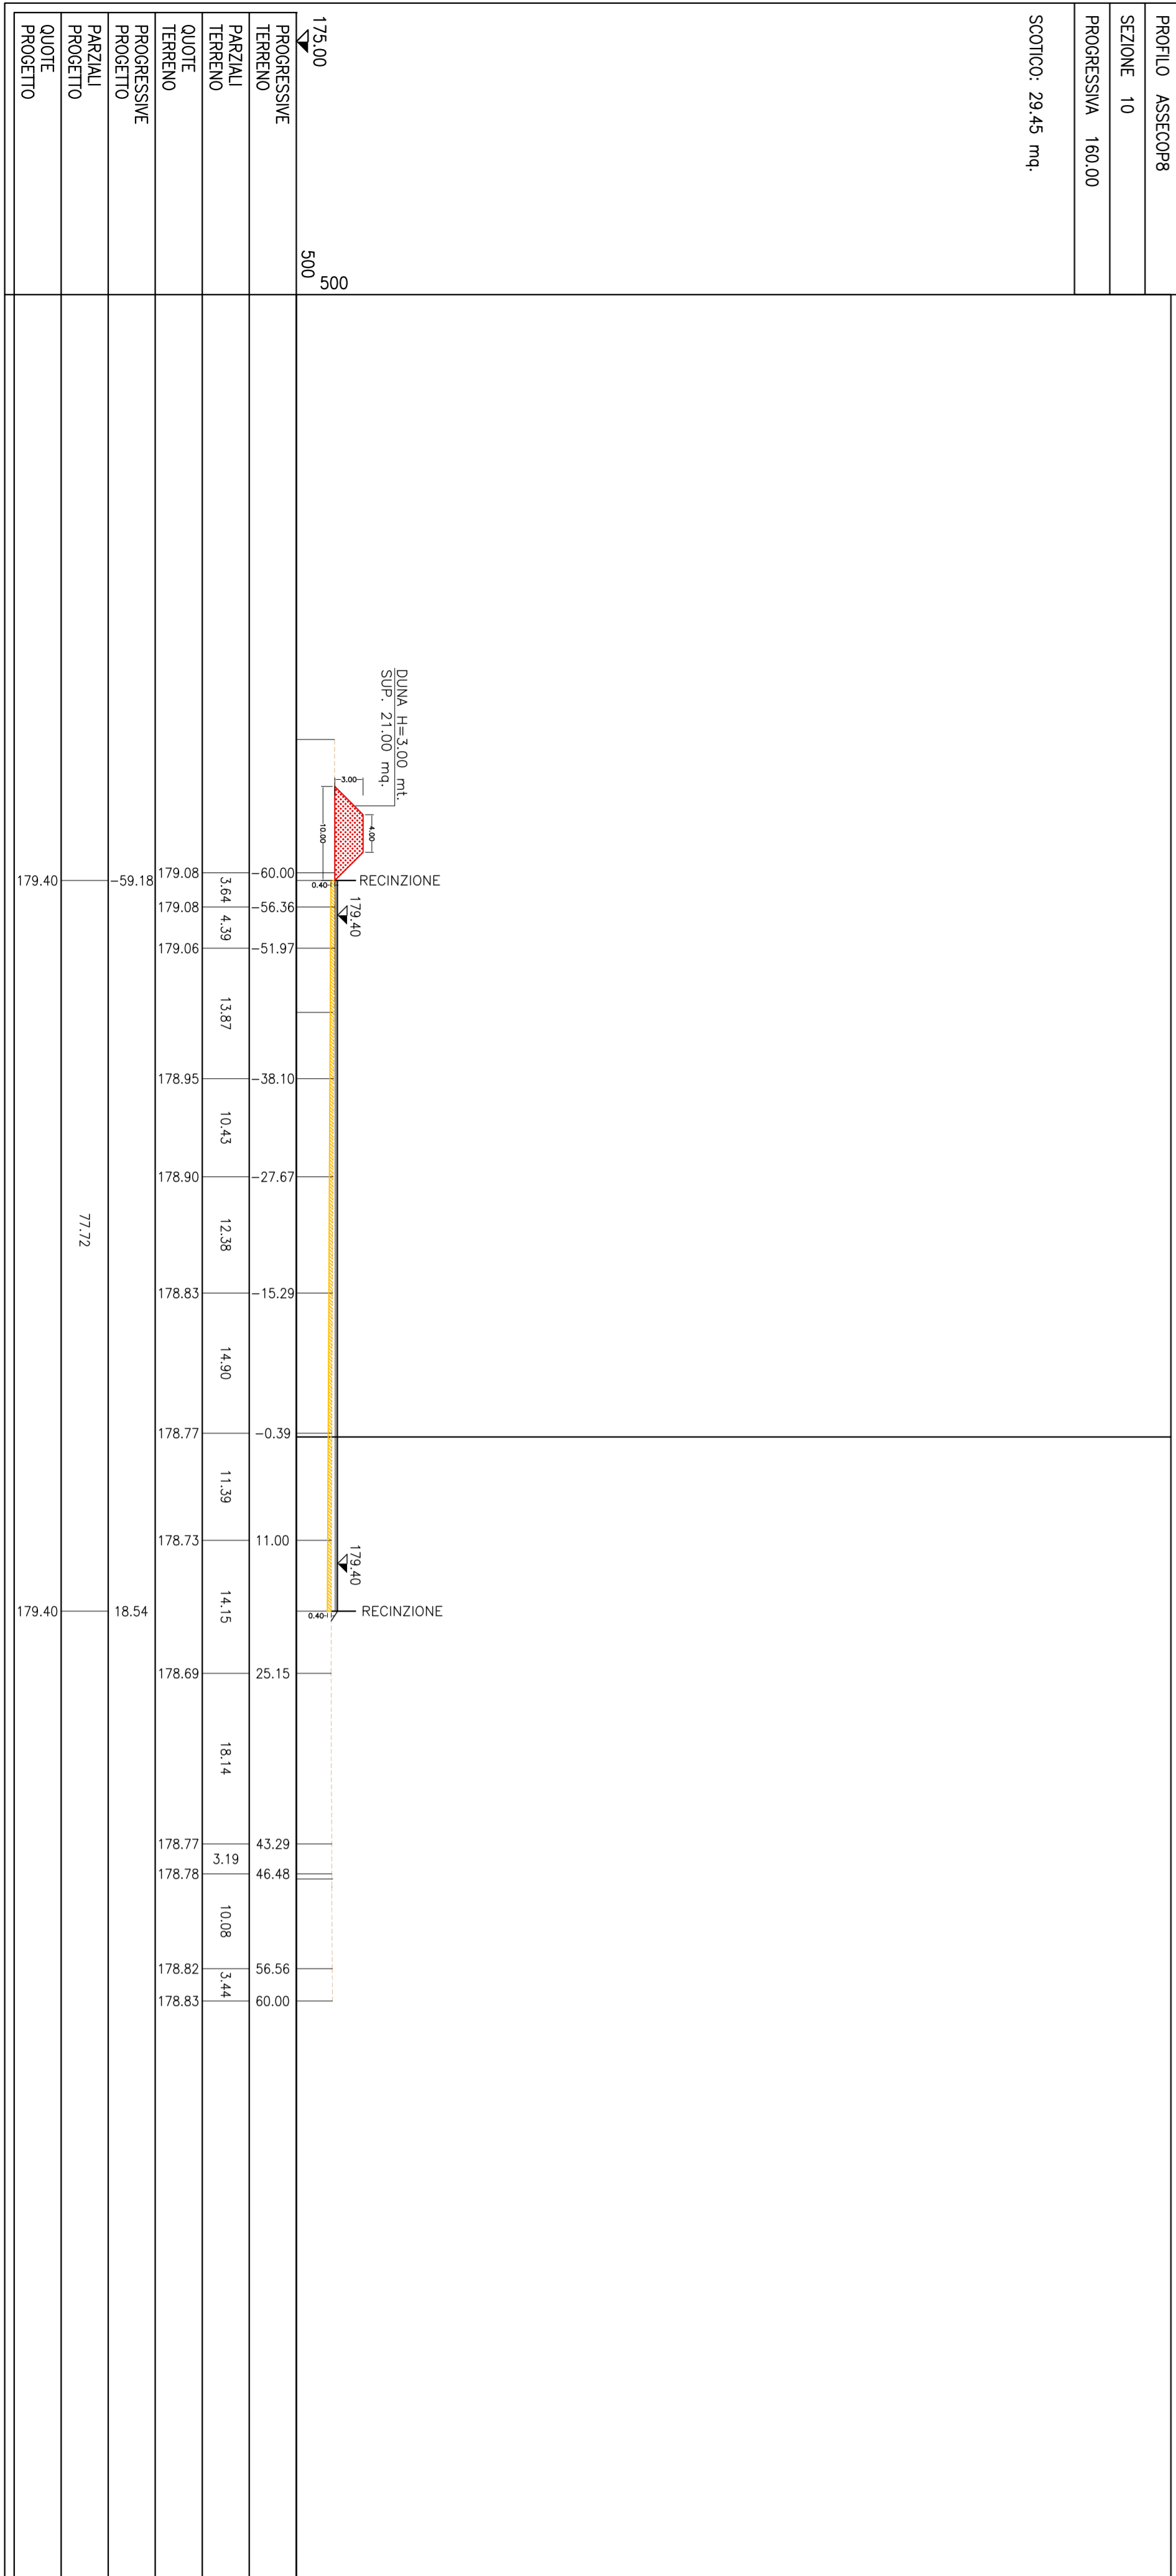

SEZIONE 7
PROGRESSIVA 100,00
SCOTICO: 26,78 mc

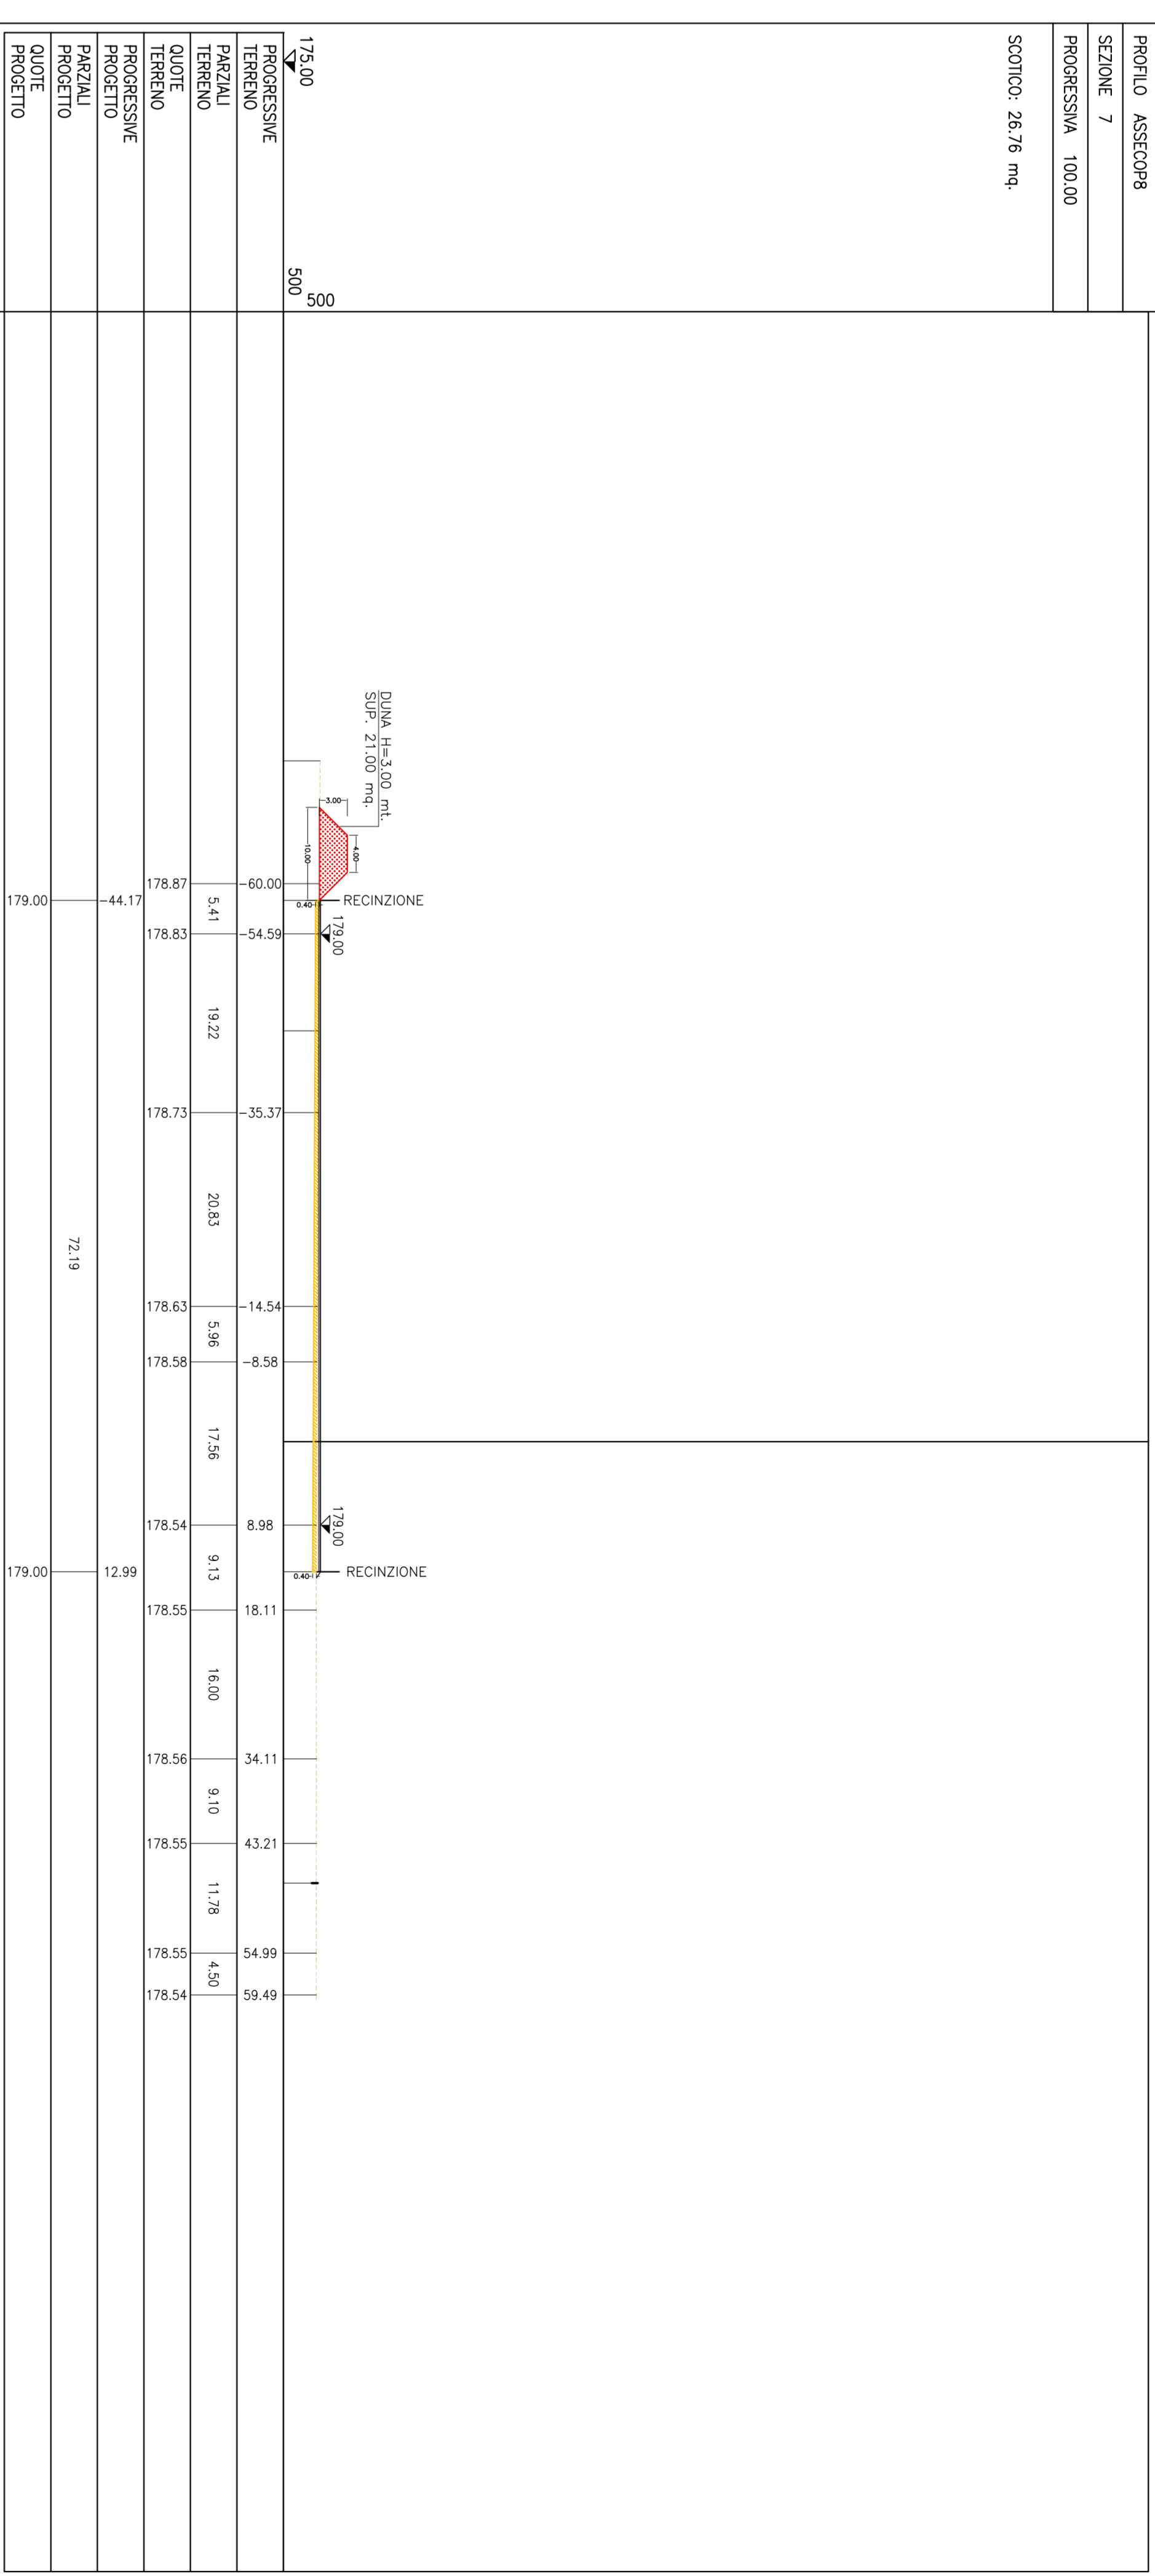


SEZIONE 9
PROGRESSIVA 140,00
SCOTICO: 30,14 mc

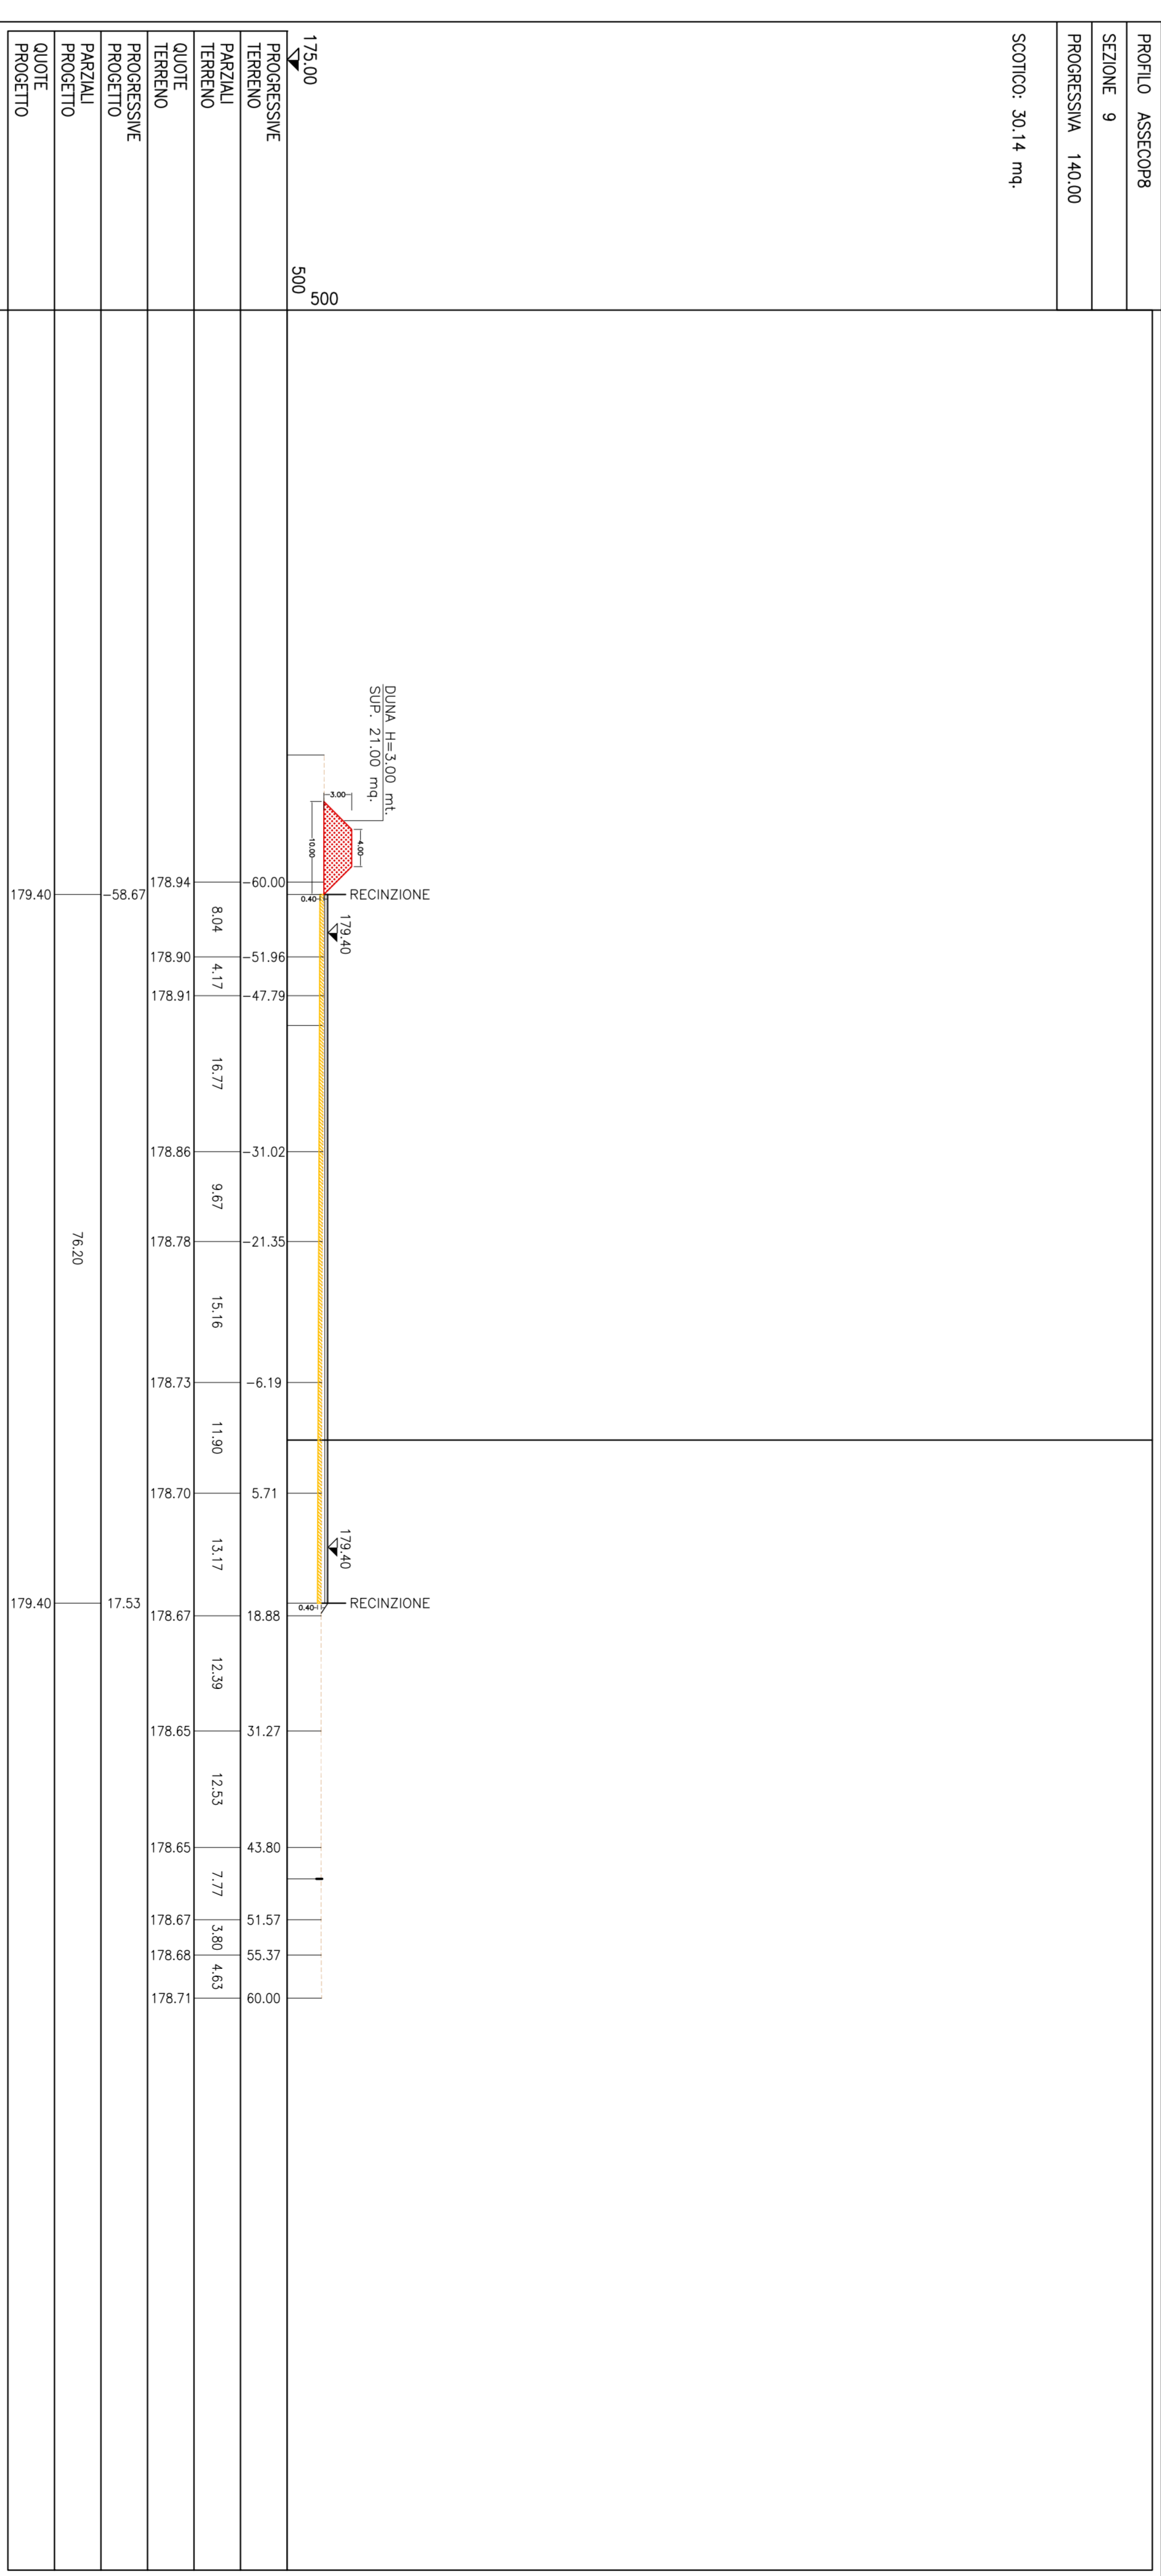

COP8 INTERCONNESSIONE TORINO

SEZ	Prog.	Distanza	mq	media	distanza	STERNO
1	00+000,00	14,30	0,00	13,98	14,30	198,20
2	00+014,30	5,70	27,72	27,65	5,70	157,61
3	00+020,00	20,00	27,98	30,18	20,00	603,90
4	00+040,00	20,00	32,72	29,85	20,00	638,60
5	00+060,00	20,00	37,12	27,95	20,00	653,70
6	00+080,00	20,00	38,85	27,81	20,00	656,10
7	00+100,00	20,00	38,78	27,85	20,00	651,70
8	00+120,00	20,00	38,41	28,28	20,00	655,60
9	00+140,00	20,00	30,14	29,80	20,00	655,90
10	00+160,00	20,00	28,45	31,41	20,00	628,10
11	00+180,00	20,00	33,38	32,71	20,00	654,20
12	00+200,00	20,00	32,05	32,83	20,00	656,60
13	00+220,00	7,45	33,50	32,54	7,45	242,40
14	00+227,45		31,48			
						TOTALE
						6.599,41

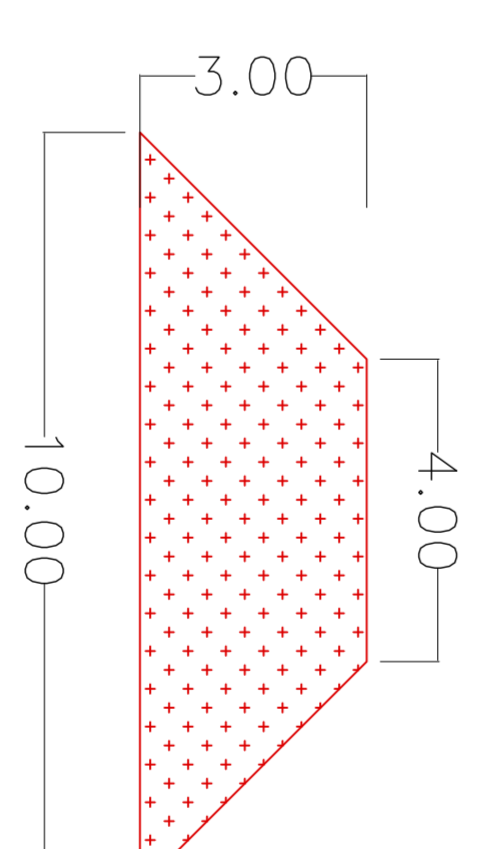

DUNA PER STOCCAGGIO TEMPORANEO MATERIALE DI RISULTA PROVENIENTE DA SCOTICO:
Sup: 21,00 mc.
Lunghezza: 200,00 mt.
Volume: 6100 mc.
ECCEDENZA MATERIALE DI RISULTA PROVENIENTE DALLO SCOTICO DA TRASPORTARE A DISCARICA: 490,00 mc.

COMMITTENTE:

GENERAL CONTRACTOR:
COPIV

INFRASTRUTTURE FERROVIARIE STRATEGICHE DEFINITE DALLA LEGGE OBBLITTIVO N.43/01
TRATTA A/V/JA.C. TERZO VALDO DEI GIOVI
PROGETTO ESECUTIVO

CA 24 - CANTIERE OPERATIVO INTERCONNESSIONE TORINO COP8
Sezioni trasversali 2/3
stadio di progetto

GENERAL CONTRACTOR:
SCALFA
1:500

COPIV
CONTRATTI E SERVIZI INTEGRATI

ITALFER

COMMISSIONE: LETTO, FASE, DATE
00, 00, E, CV, W8, CA24/01, 008, B

PROGETTO: LIG11, 00, 00, E, CV, W8, CA24/01, 008, B

