SEZIONE 1-1

– 1:500 –

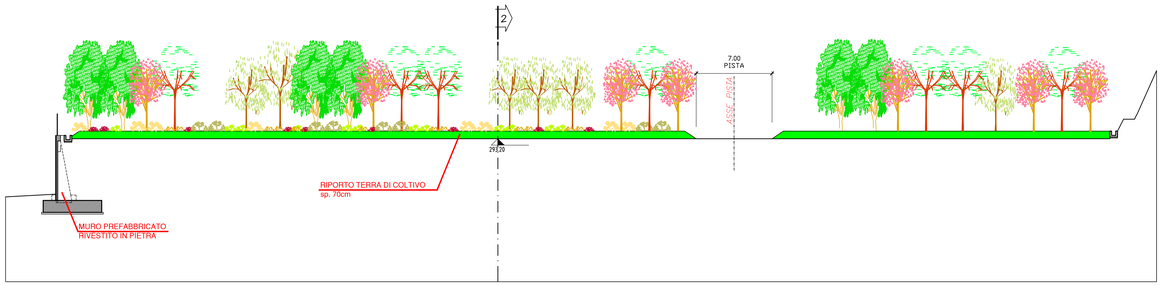

SEZIONE 2-2

– 1:500 –

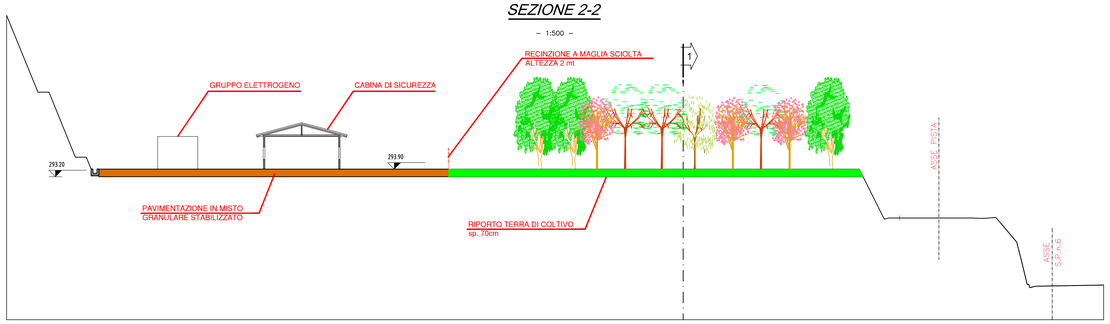

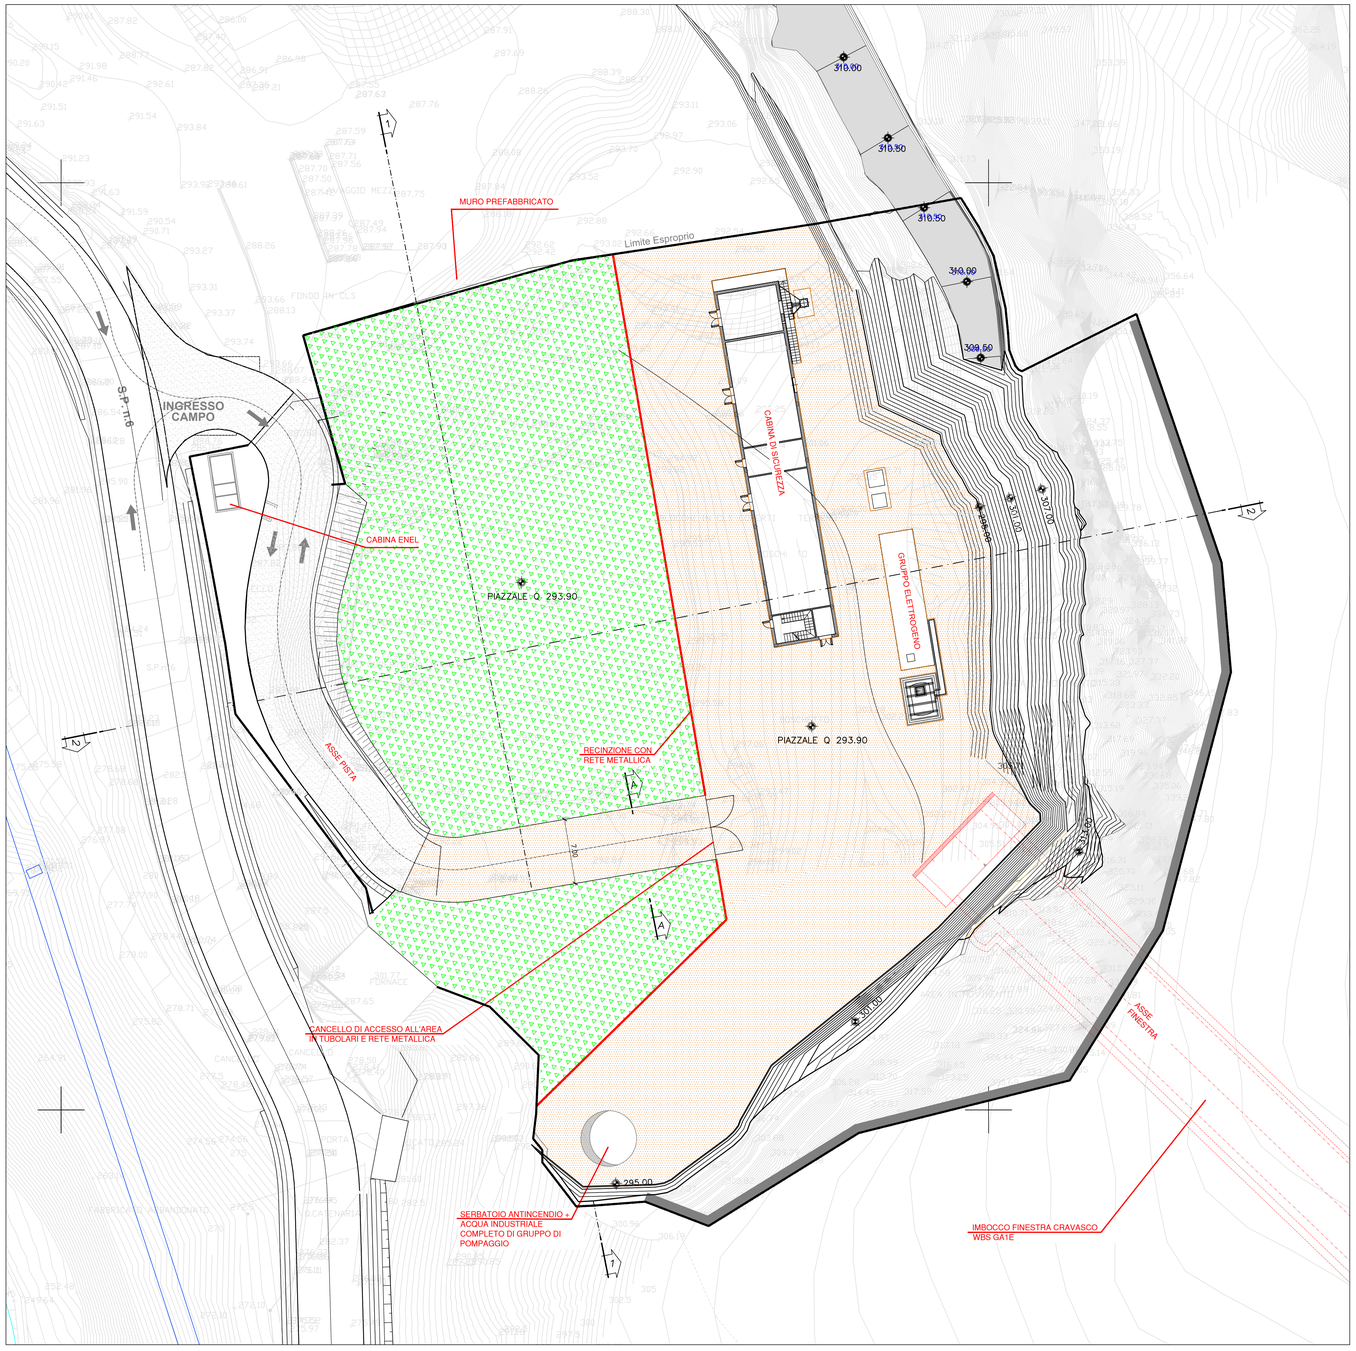

LEGENDA

PISTA NATURALE		
MISTO NATURALE STABILIZZATO		
IDROSEMINA		
RIPRISTINO BOSCO MESOFILO MISTO AUTOCTONO MQ 9300		
Specie	**Dim. di impianto**	**Quantità N/1000 mq**
Quercus pubescens	circ. fusto 18/20 cm	25
Fraxinus ornus	circ. fusto 18/20 cm	10
Ostrya carpinifolia	circ. fusto 16/18 cm	10
Acer campestre	circ. fusto 12/14 cm	3
Prunus avium	circ. fusto 12/14 cm	2
Crataegus monogyna	vaso ø 22 cm	23
Cornus sanguinea	vaso ø 28 cm	30
Euonymus europaeus	vaso ø 22 cm	30
Corylus avellana	vaso ø 22 cm	52
Lonicera caprifolium	vaso ø 18 cm	15

N.B.
L'IDROSEMINA DOVRÀ ESSERE ESEGUITA PREVIO RIPORTO DI TERRA DI COLTIVO, sp. 30cm NELLE ZONE PIANEGGIANTI E/O CON PENDENZE MASSIME 3 ORIZZONTALE SU 2 VERTICALE, CON IL SEGUENTE MISCUGLIO DI SEMI (30 GR/MQ):
–65% FABACEAE: TRIFOLIUM PRATENSE, LOTUS CORNICULATUS, ONOBRICHIS ARENARIA, ASTRAGALUS PURPUREUS;
–25% GRAMINACEE: BROMUS ERECTUS, POA ANNUA, POA PRATENSIS, MOLINA ARUNDINACEA, BRACHYPODIUM PINNATUM;
–10% MISTE: LOLIUM PERENNE, PLANTAGO MAJOR, TARAXACUM OFFICINALE, AMMI MAJUS, BELLIS PERENNIS.

NOTA:
LE AREE IN CONGLOMERATO BITUMINOSO PREVISTE IN FASE DI CANTIERIZZAZIONE, DOVRANNO ESSERE BONIFICATE DALLO STESSO PER CONSENTIRE LA STESA DELLA TERRA DA COLTIVO PER IL RADICAMENTO DEL BOSCO MESOFILO AUTOCTONO

RIPRISTINO BOSCO MESOFILO AUTOCTONO - SCHEMA DI IMPIANTO

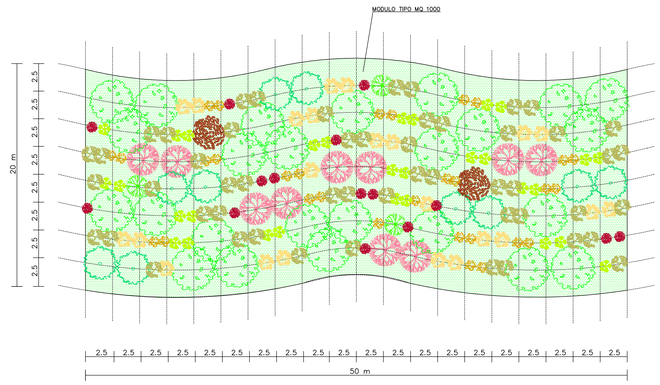

SEZIONE A-A

– 1:50 –

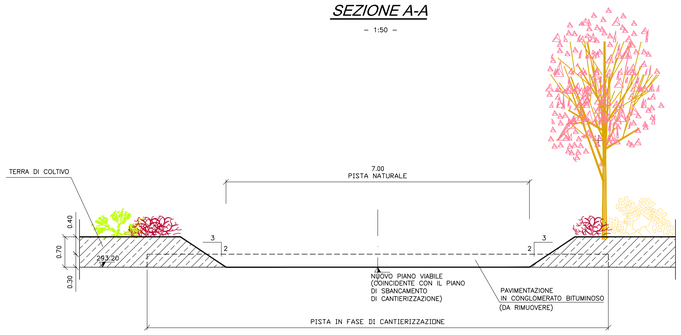

SEZIONE TIPO RIPORTO TERRA DI COLTIVO

– 1:25 –

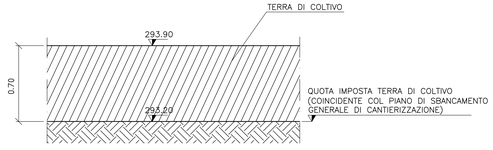

COMMITTENTE:

RFI RETE FERROVIARIA ITALIANA
GRUPPO FERROVIE DELLO STATO ITALIANE

ALTA SORVEGLIANZA:

ITALFERR
GRUPPO FERROVIE DELLO STATO ITALIANE

GENERAL CONTRACTOR:

COCIV
Consorzio Collegamenti Integrati Veloci

INFRASTRUTTURE FERROVIARIE STRATEGICHE DEFINITE DALLA LEGGE OBIETTIVO N.443/01

TRATTA A.V./A.C. TERZO VALICO DEI GIOVI
PROGETTO ESECUTIVO

Cantiere di servizio Cravasco CSL2 - FASE 2

PLANIMETRIA E SEZIONI SISTEMAZIONE FINALE AREA INTERVENTO

GENERAL CONTRACTOR	DIRETTORE LAVORI	SCALA:
Consorzio **Cociv** Ing. E. Pagani		1:250 1:200

COMMESSA	LOTTO	FASE	ENTE	TIPO DOC.	OPERA/DISCIPLINA	PROGR.	REV.
I G 5 1	0 0	E	C V	A 8	C A 2 8 0 1	0 0 2	D

PROGETTAZIONE

Rev.	Descrizione emissione	Redatto	Data	Verificato	Data	Progettista Integratore	Data	IL PROGETTISTA
D00	Revisione generale	COCIV	05/05/2015	COCIV	05/05/2015	A. Manzanilla	05/05/2015	Consorzio Collegamenti Integrati Veloci Dott. Ing. Enrico Pagani Ordine degli Ingegneri Prov. TO n. 6271 R
B00	REVISIONE GENERALE	COCIV	10/03/2014	COCIV	10/03/2014	A. Palomba	10/03/2014	
C00	REVISIONE GENERALE	COCIV	20.02.2015	COCIV	20.02.2015	A. Palomba	20.02.2015	

n. Elab.

Nome File: IG51-E0-CV-A8-C0-CA28-01-00-D-00

CUP: F81H92000000008

Scala di plot: 1: 1