



**BASAMENTO TORRETTA "A"**


**PIANTA**  
- 1:100 -

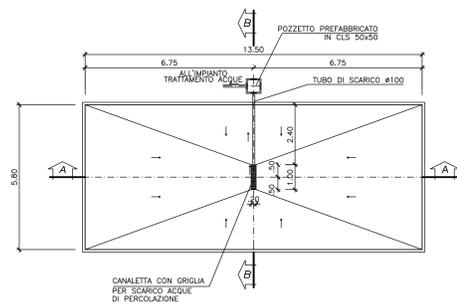

**SEZIONE A-A**  
- 1:100 -

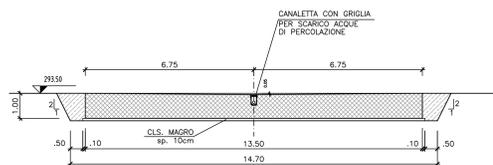


**SEZIONE B-B**  
- 1:100 -

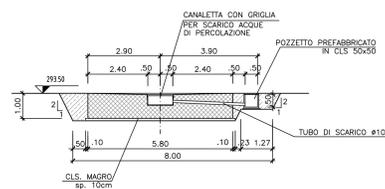


**BASAMENTO TORRETTA "B"**


**PIANTA Q. 302.50**  
- 1:100 -

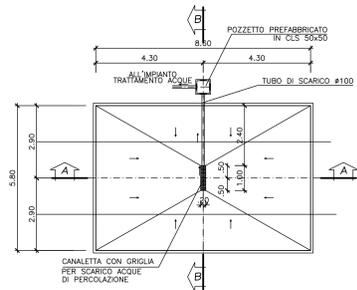


**PIANTA Q. 299.50**  
- 1:100 -

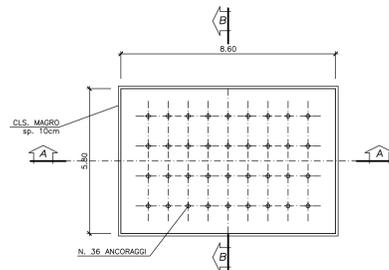

**SEZIONE A-A**  
- 1:100 -

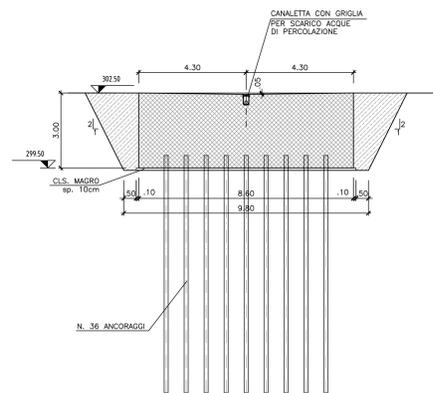


**SEZIONE B-B**  
- 1:100 -

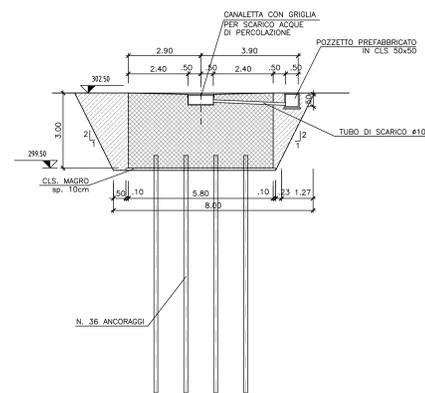


**ZAVORRA TORRETTA "A"**


**PIANTA Q. 296.00**  
- 1:100 -

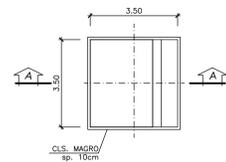

**PIANTA Q. 291.00**  
- 1:100 -

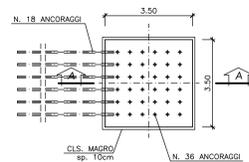

**SEZIONE A-A**  
- 1:100 -

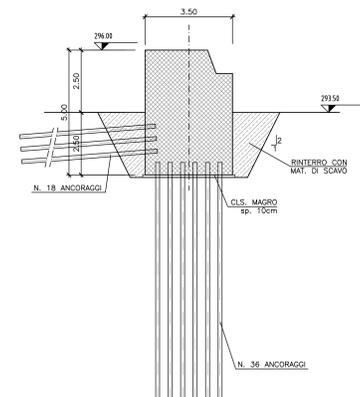

COMMITTENTE:  **RFI**  
RETE FERROVIARIA ITALIANA  
GRUPPO FERROVIE DELLO STATO ITALIANE

ALTA SORVEGLIANZA:  **ITALFERR**  
GRUPPO FERROVIE DELLO STATO ITALIANE

GENERAL CONTRACTOR:  **COCIV**  
Consorzio di Edilizia Integrata Valchi

INFRASTRUTTURE FERROVIARIE STRATEGICHE DEFINITE DALLA  
LEGGE OBIETTIVO N.443/01

TRATTA A.V./A.C. TERZO VALICO DEI GIOVI  
PROGETTO ESECUTIVO

Cantiere di servizio Cravasco CSL2 - FASE 2  
NASTRI TRASPORTATORI  
Carpenteria  
Basamenti torrette "A", "B" e zavorra torretta "A"

GENERAL CONTRACTOR: **Cociv**  
Ing. E. Pagani

DIRETTORE LAVORI:

SCALA: 1:100

COMMESSA	LOTTO	FASE	ENTE	TIPO DOC.	OPERADISCIPLINA	PROGR.	REV.
I 6 5 1	0 0	E	C V	B A	C A 2 8 0 1	0 0 8	B

PROGETTAZIONE

Rev.	Descrizione emissione	Redatto	Data	Verificato	Data	Progettista	Data	IL PROGETTISTA
A00	Prima emissione	COCIV	20.02.2015	COCIV	20.02.2015	A. Palomba	20.02.2015	
B00	Revisione generale	COCIV	05/05/2015	COCIV	05/05/2015	A. Mangiavita	05/05/2015	

Nome File: 150503020001188  
CLP: F81H5000000000