



SERVIZI IGIENICI

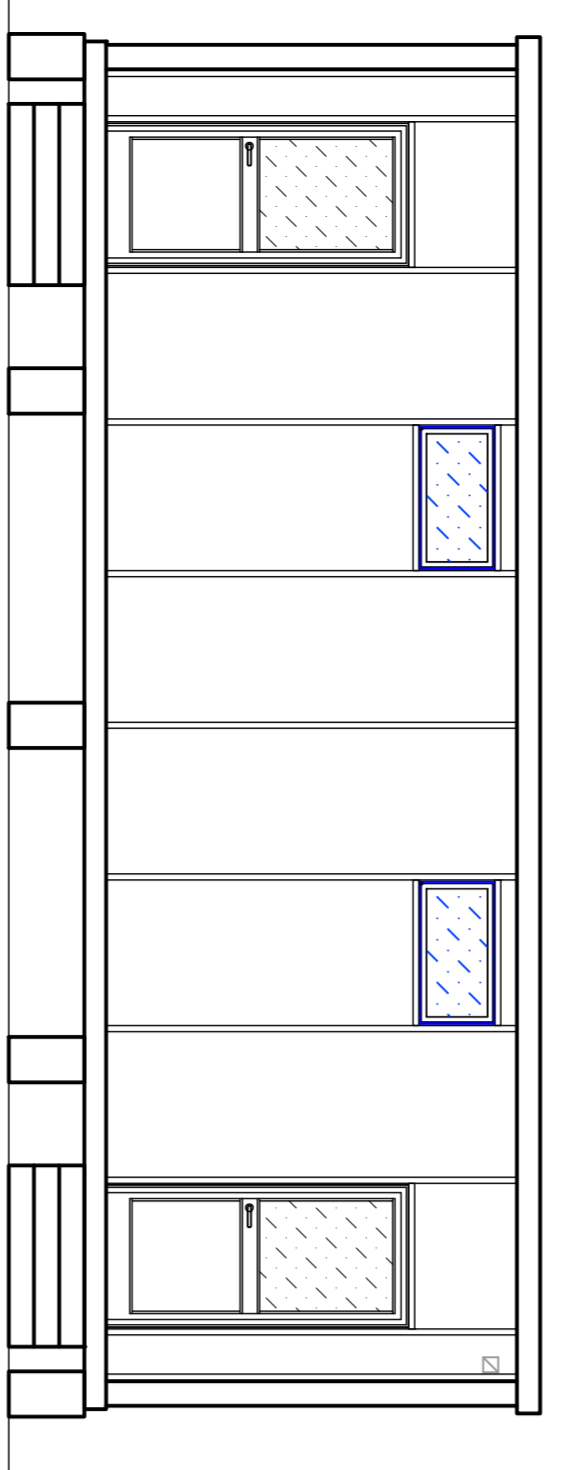


PROSPETTO A


UFFICIO OPERATIVO/LABORATORIO

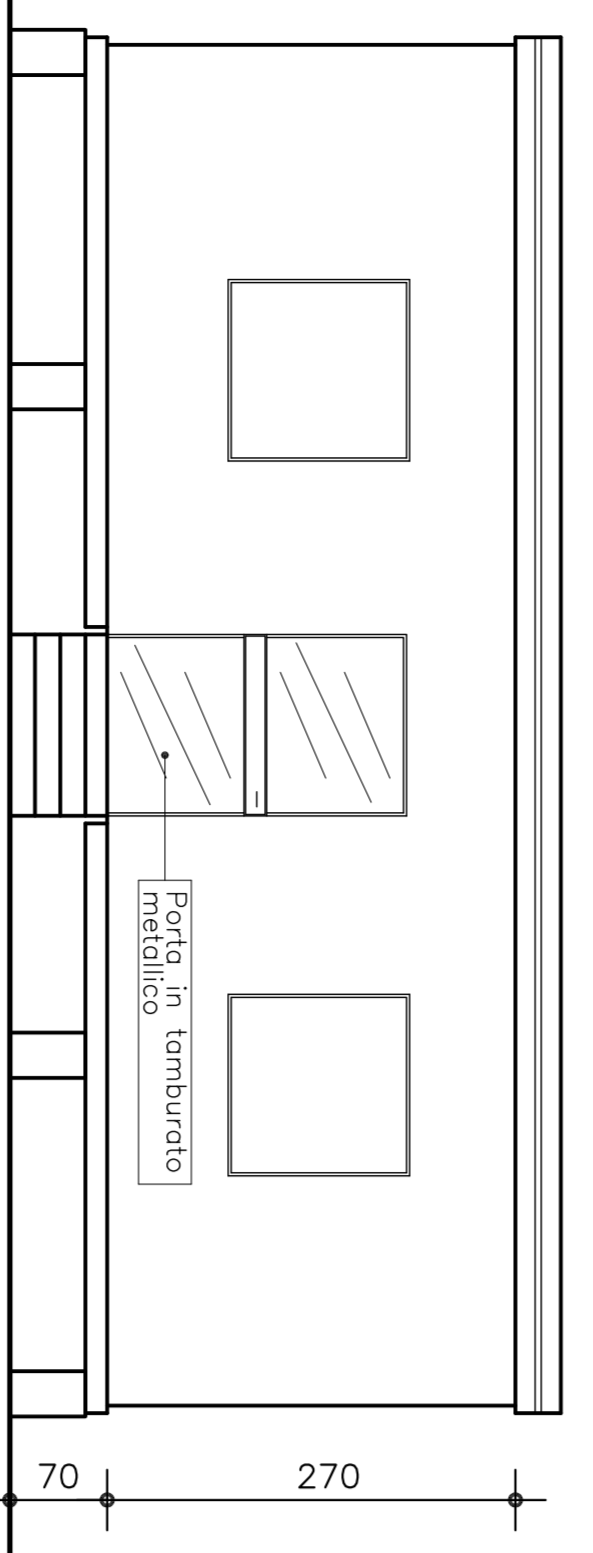

PROSPETTO A

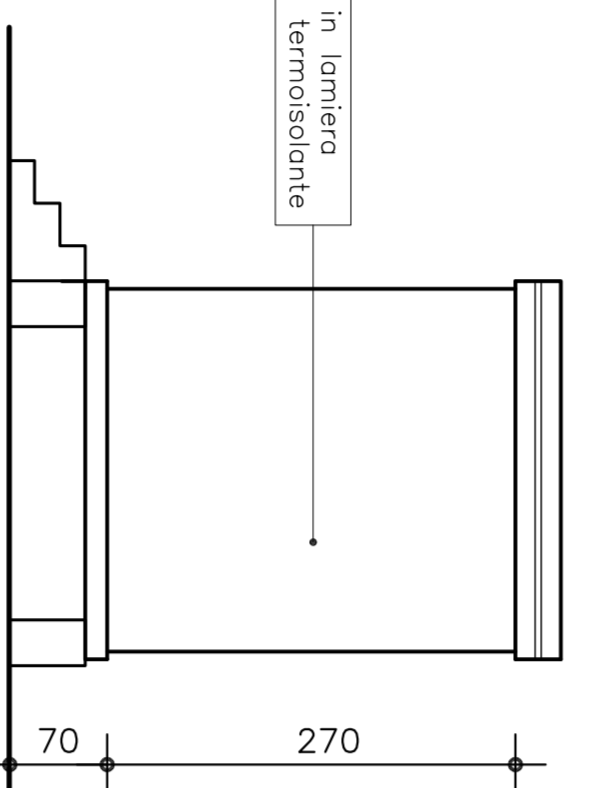

PROSPETTO B

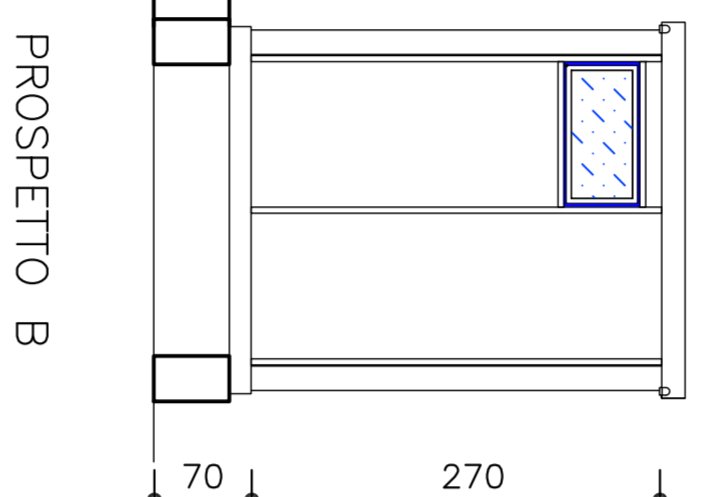


PROSPETTO B


CARATTERISTICHE DEI MATERIALI

Tamporamenti:	Pannelli in lamiera sandwich termoisolati
Copertura:	Pannelli in lamiera sandwich termoisolati
Pavimenti:	Piastrelle in monocottura o pvc
Tramezzi:	Pannelli in laminato plastico
Servizi igienici:	Pavimenti in piastrelle monocottura, pannelli in lamiera sandwich termoisolati, pastiglie di monocottura o pvc, sanitari in ceramica, sanitari in acciaio inox, infissi metallici con vetrocamera 4/6/4
Infissi:	Infissi metallici con vetrocamera 4/6/4
Acqua calda sanitaria:	Boiler elettrico


GUARDIANIA

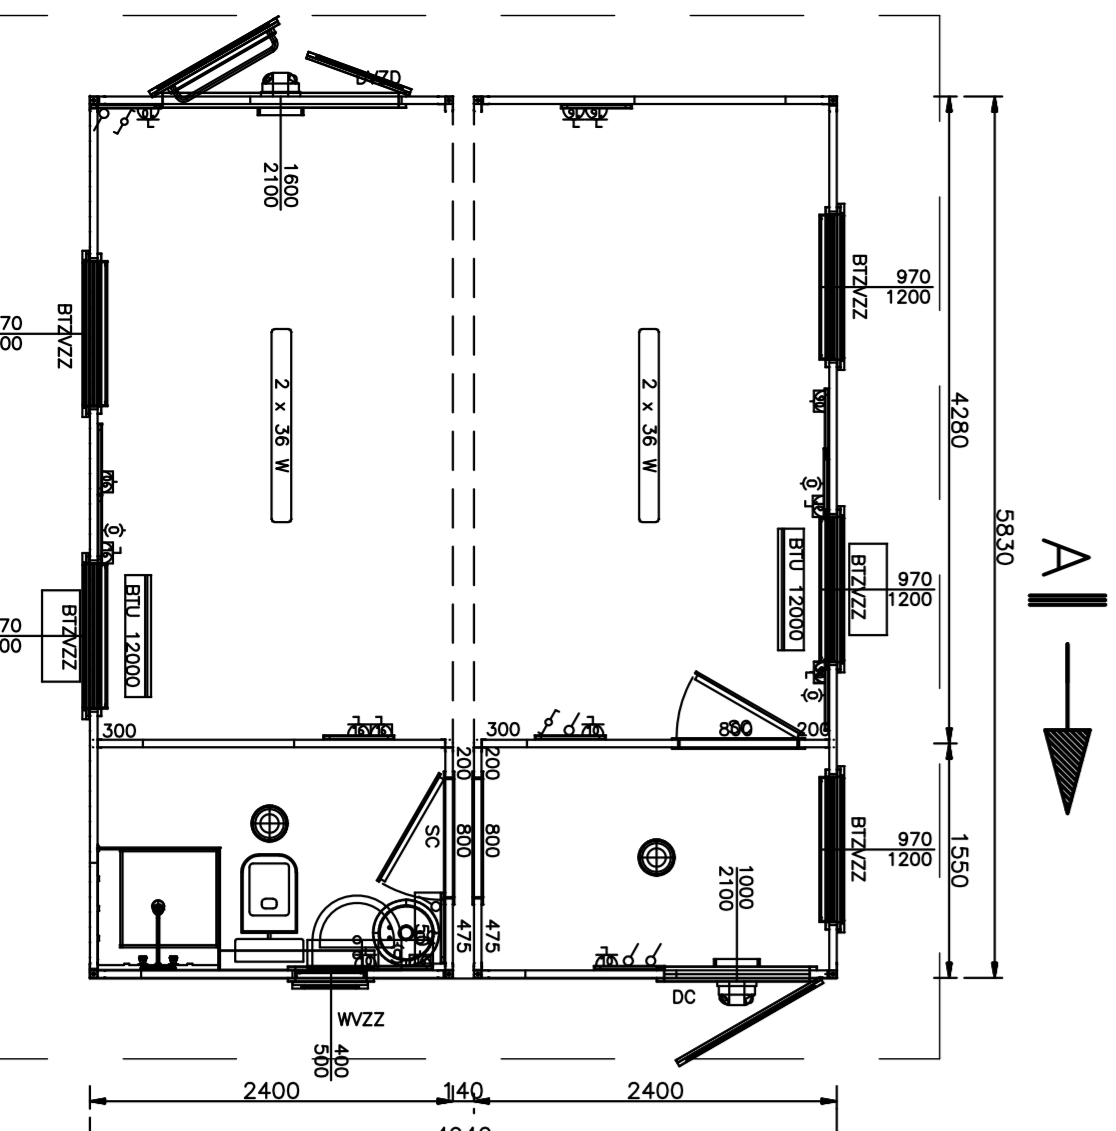


PIANTA

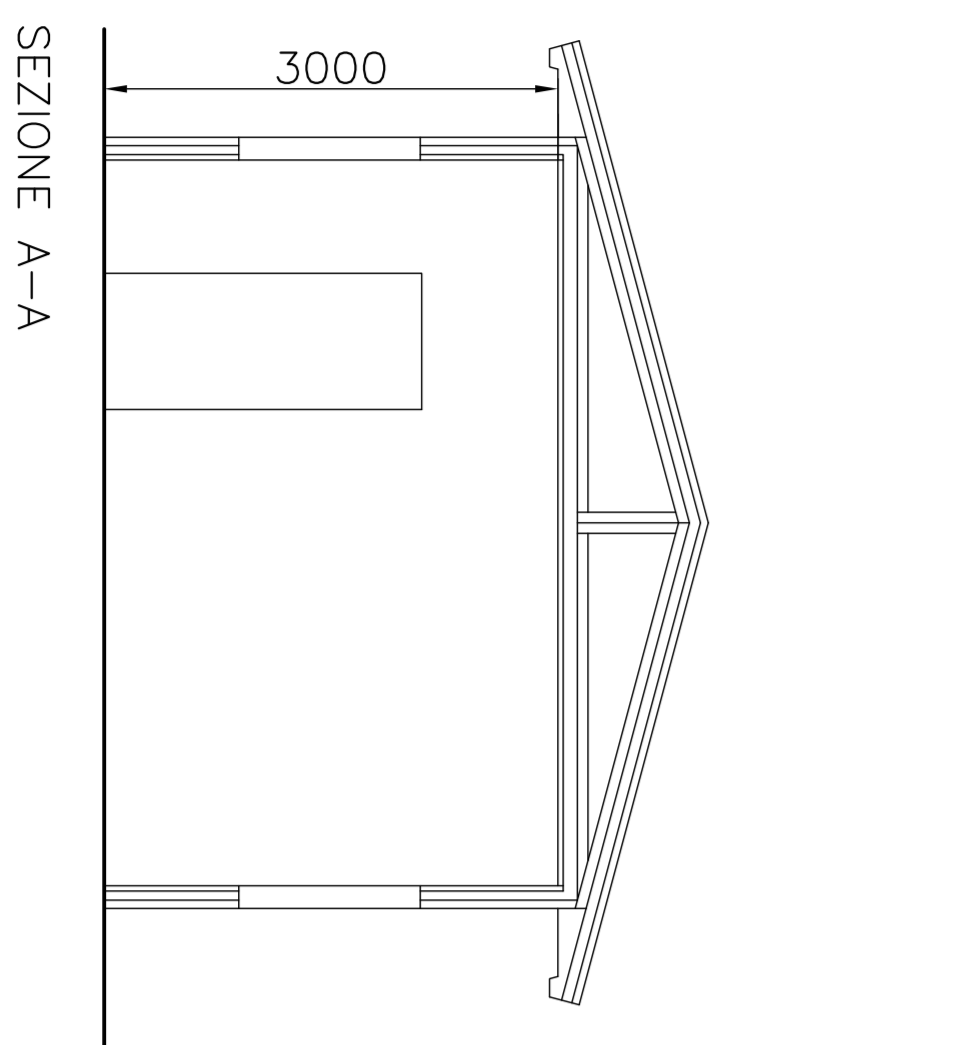


SEZIONE A-A

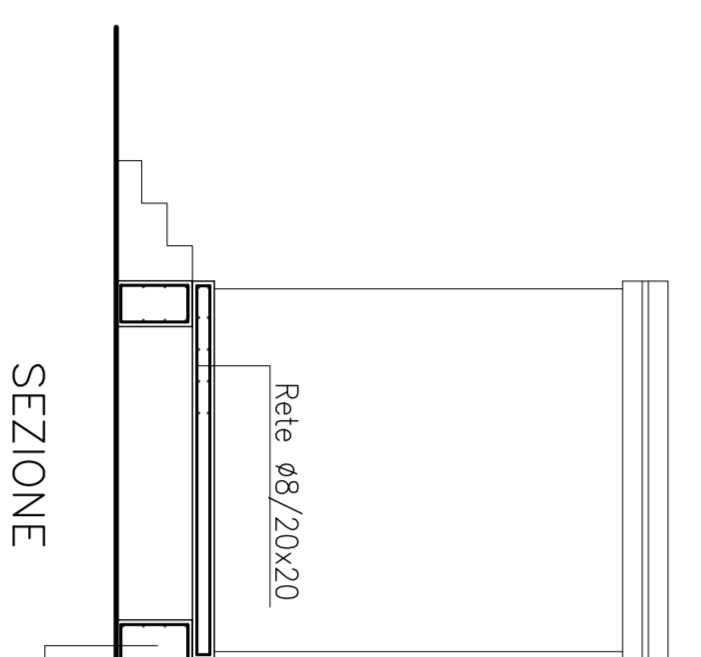

SEZIONE

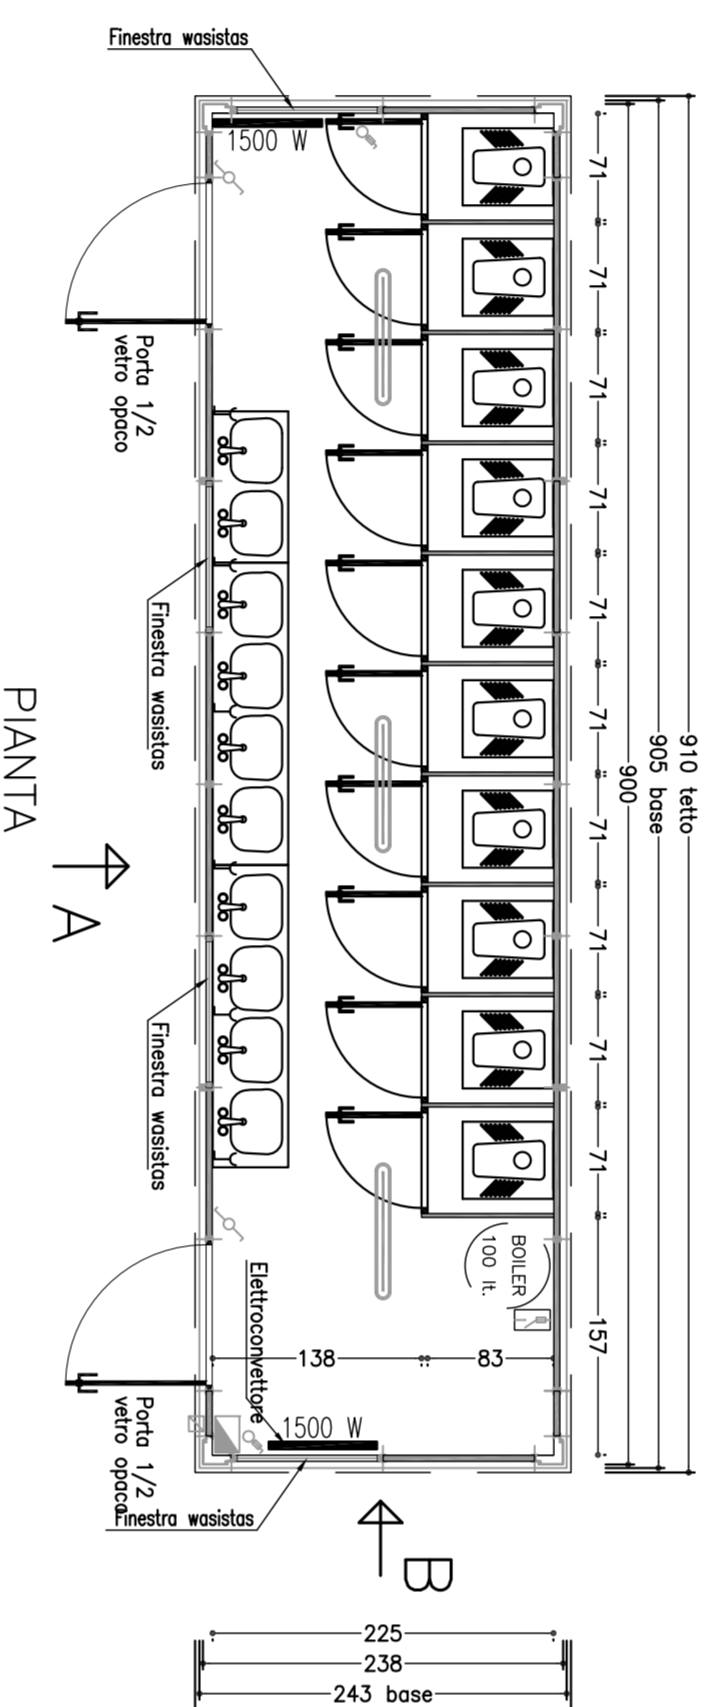


PIANTA

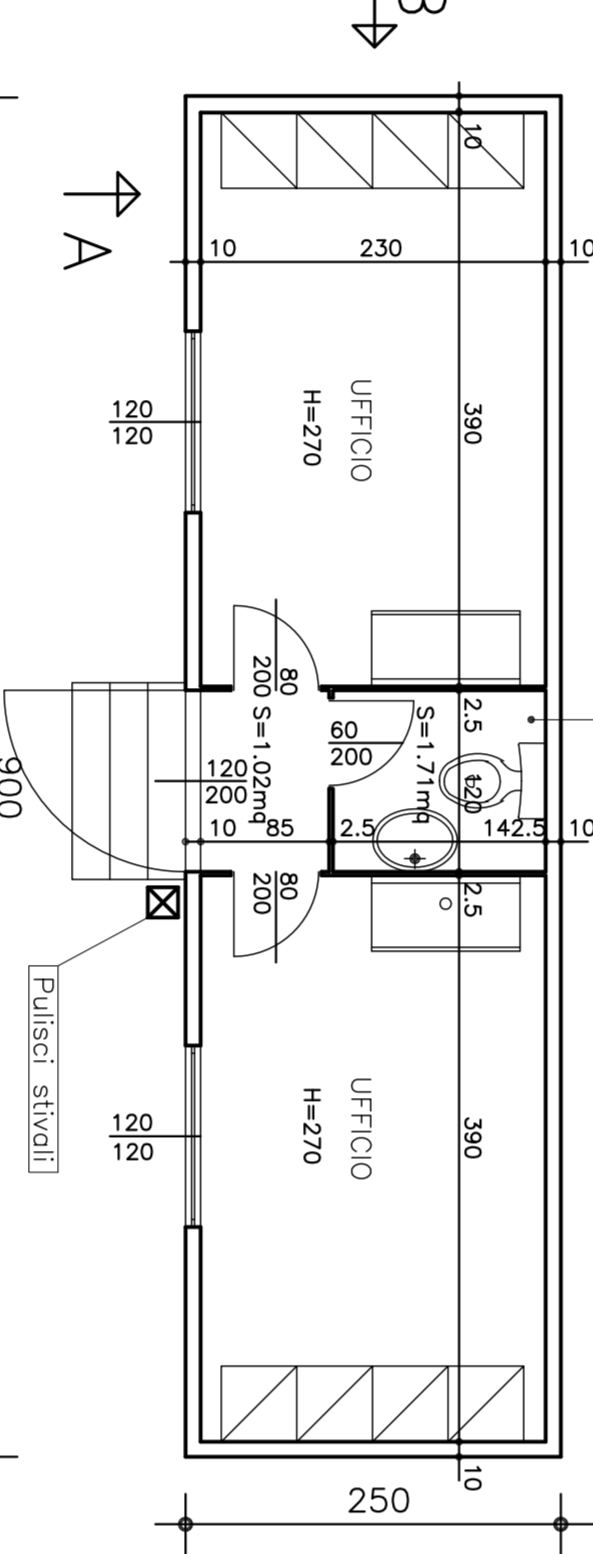


PIANTA


CARPENTERIA E ARMATURA BASAMENTO

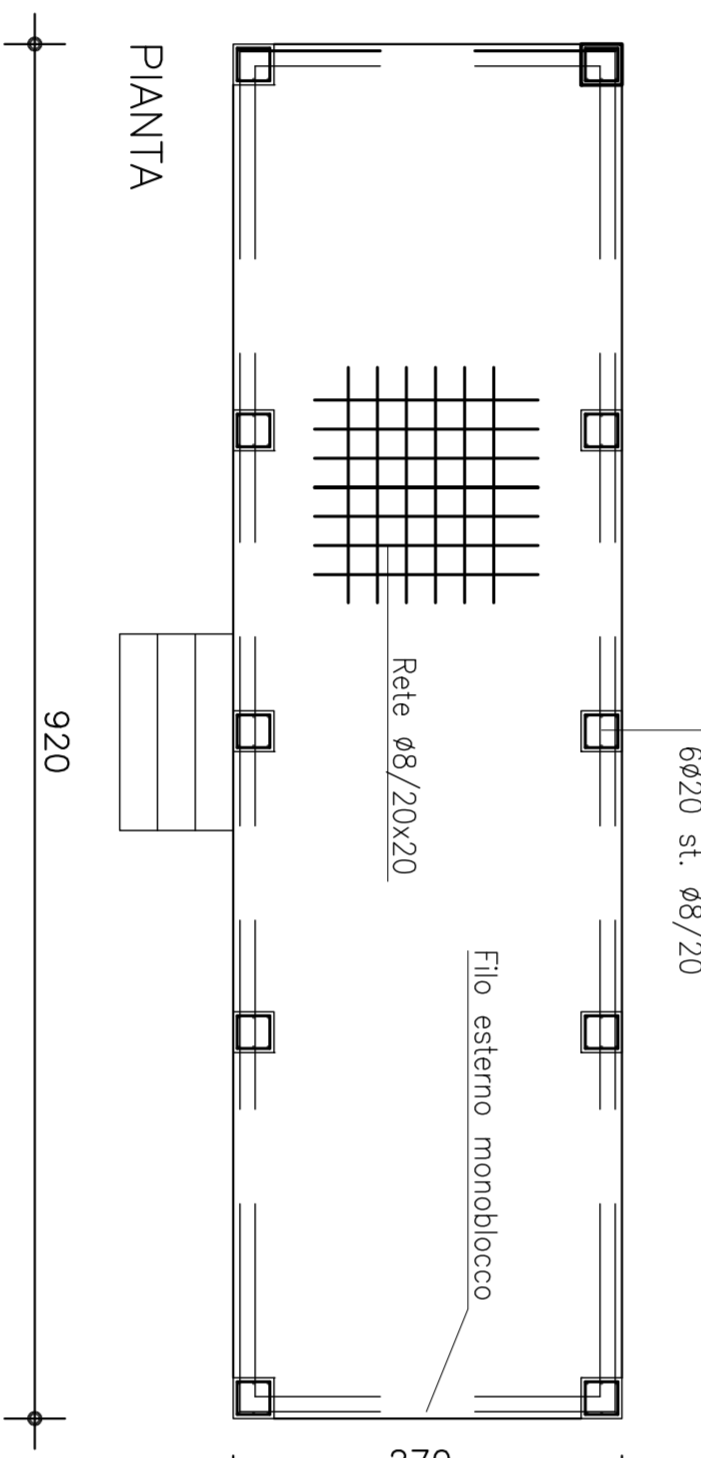


PIANTA

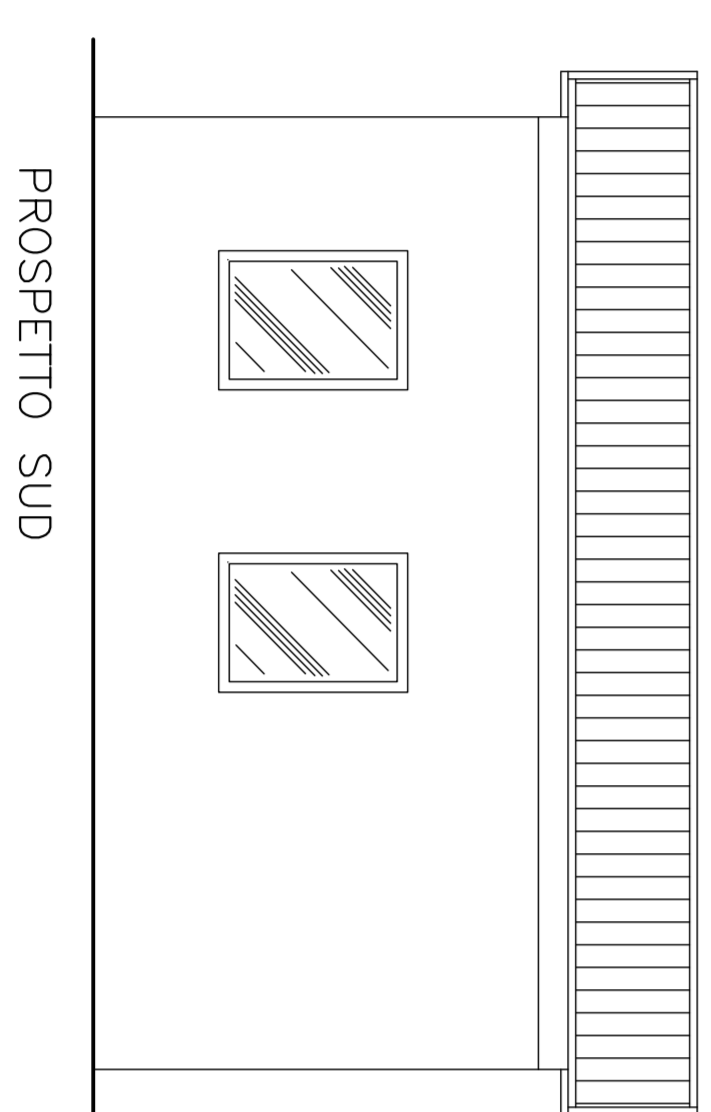


PROSPETTO SUD

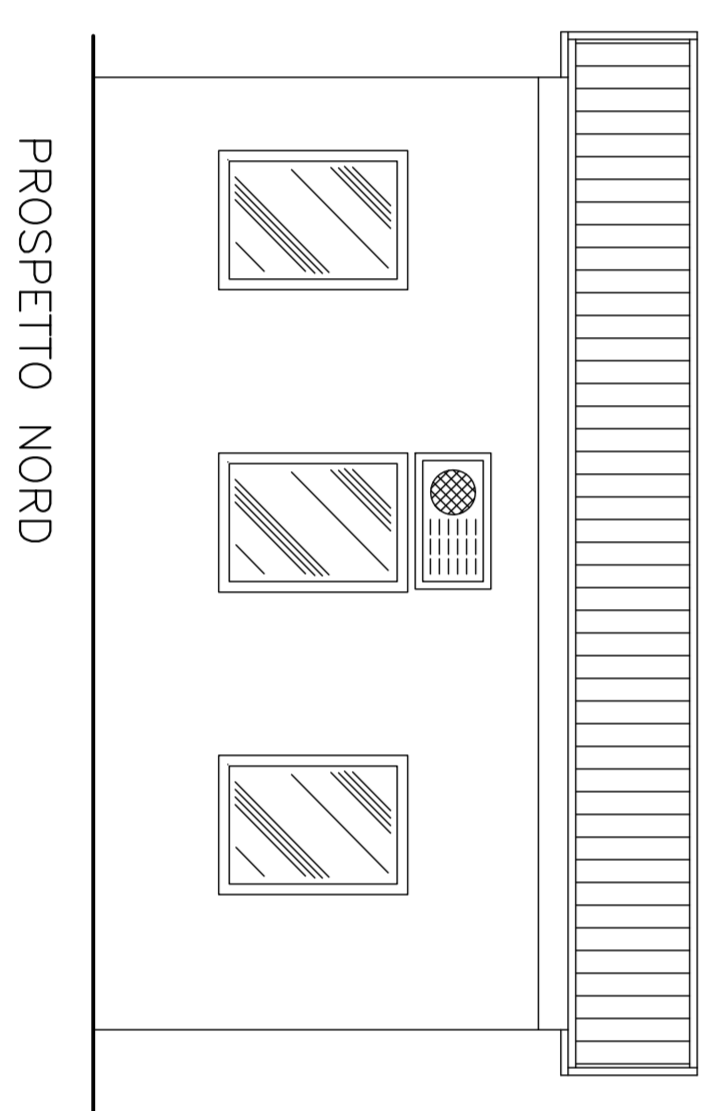

PROSPETTO NORD

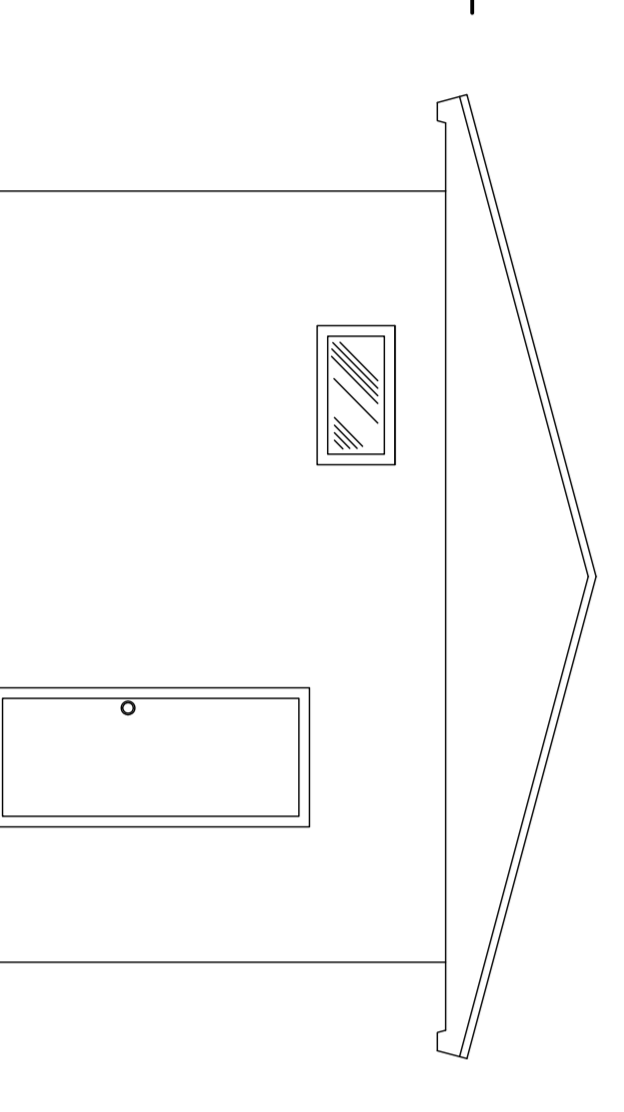



PROSPETTO EST

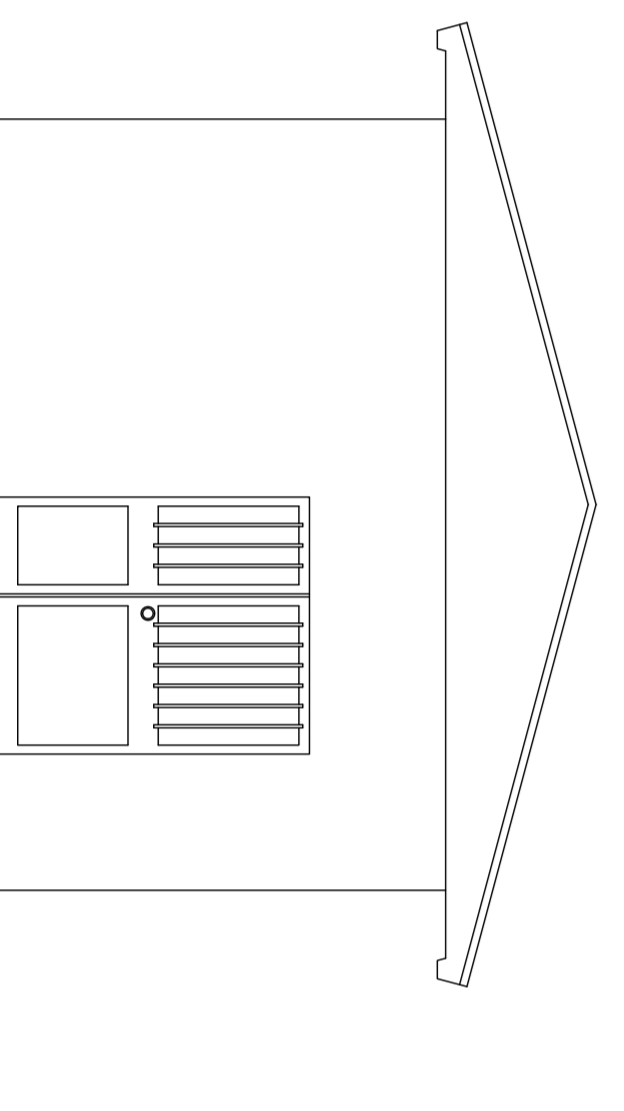

PROSPETTO OVEST


LEGENDA INSTALLAZIONI CSP1

Sim.	Descrizione
1	GUARDIANIA
2	PUNTO DI CONSEGNA INEL
3	CABINA TRASFORMAZIONE MT/BT
4	GRUPPO ELETTOGENO
5	SETTI PER DEPOSITO INERTI
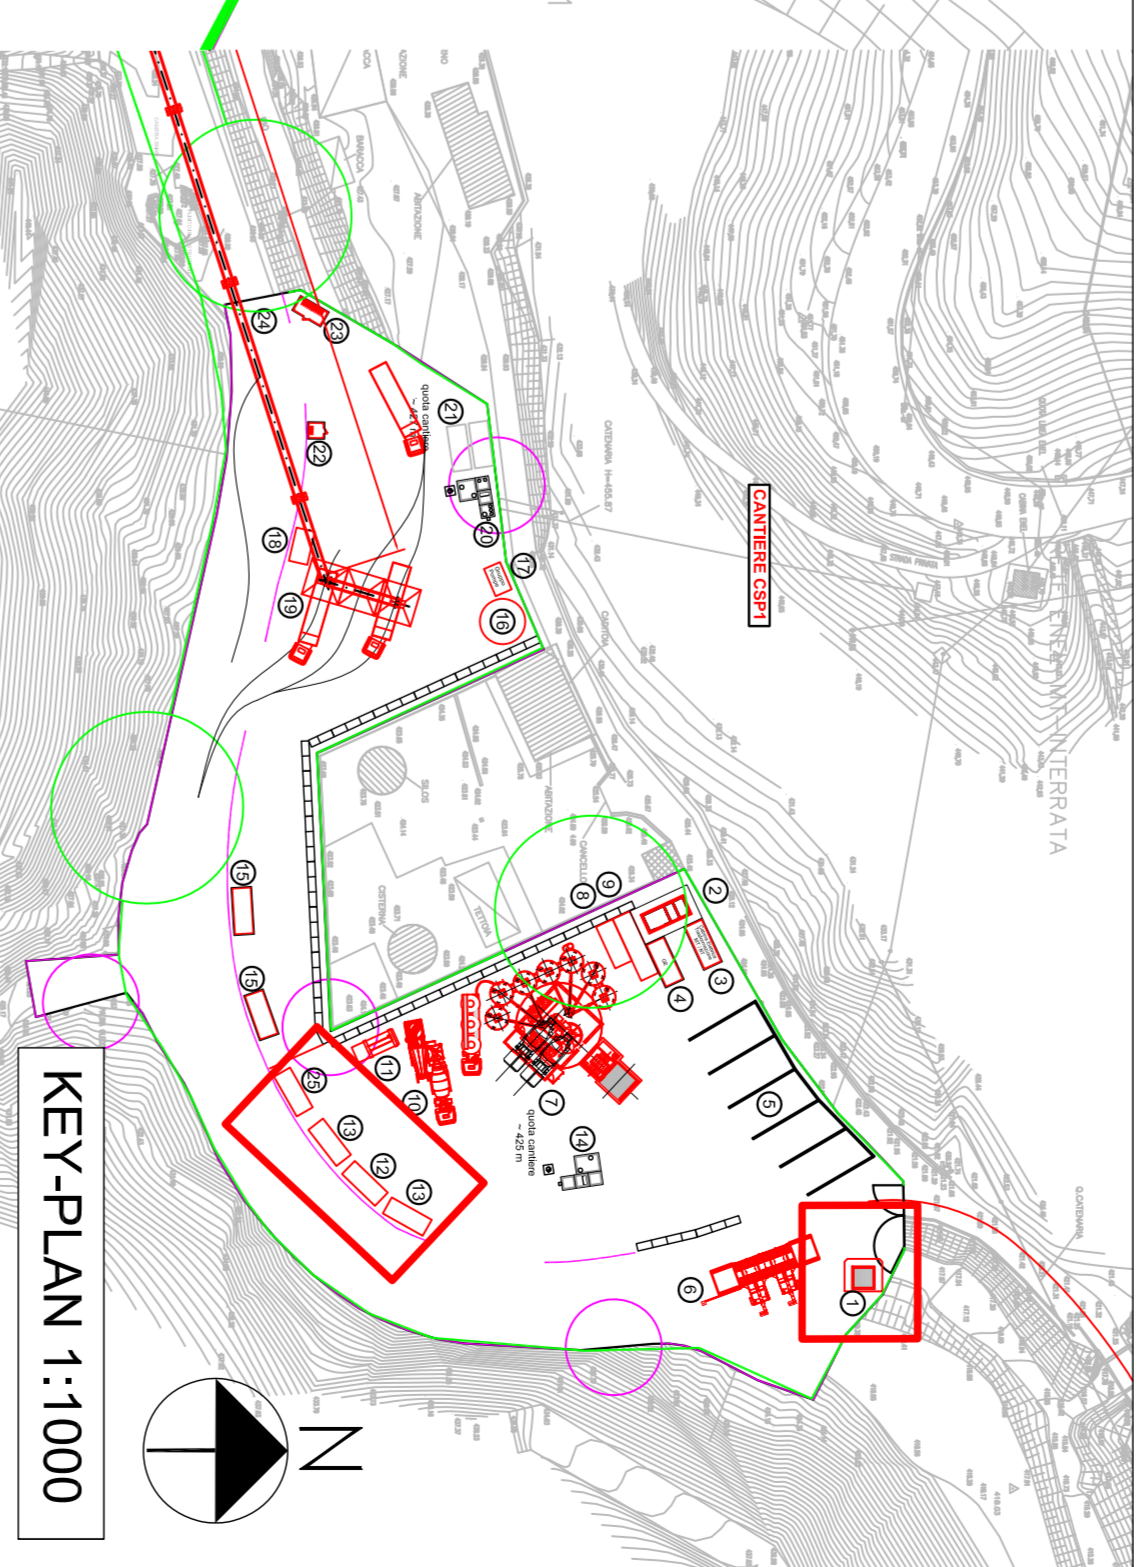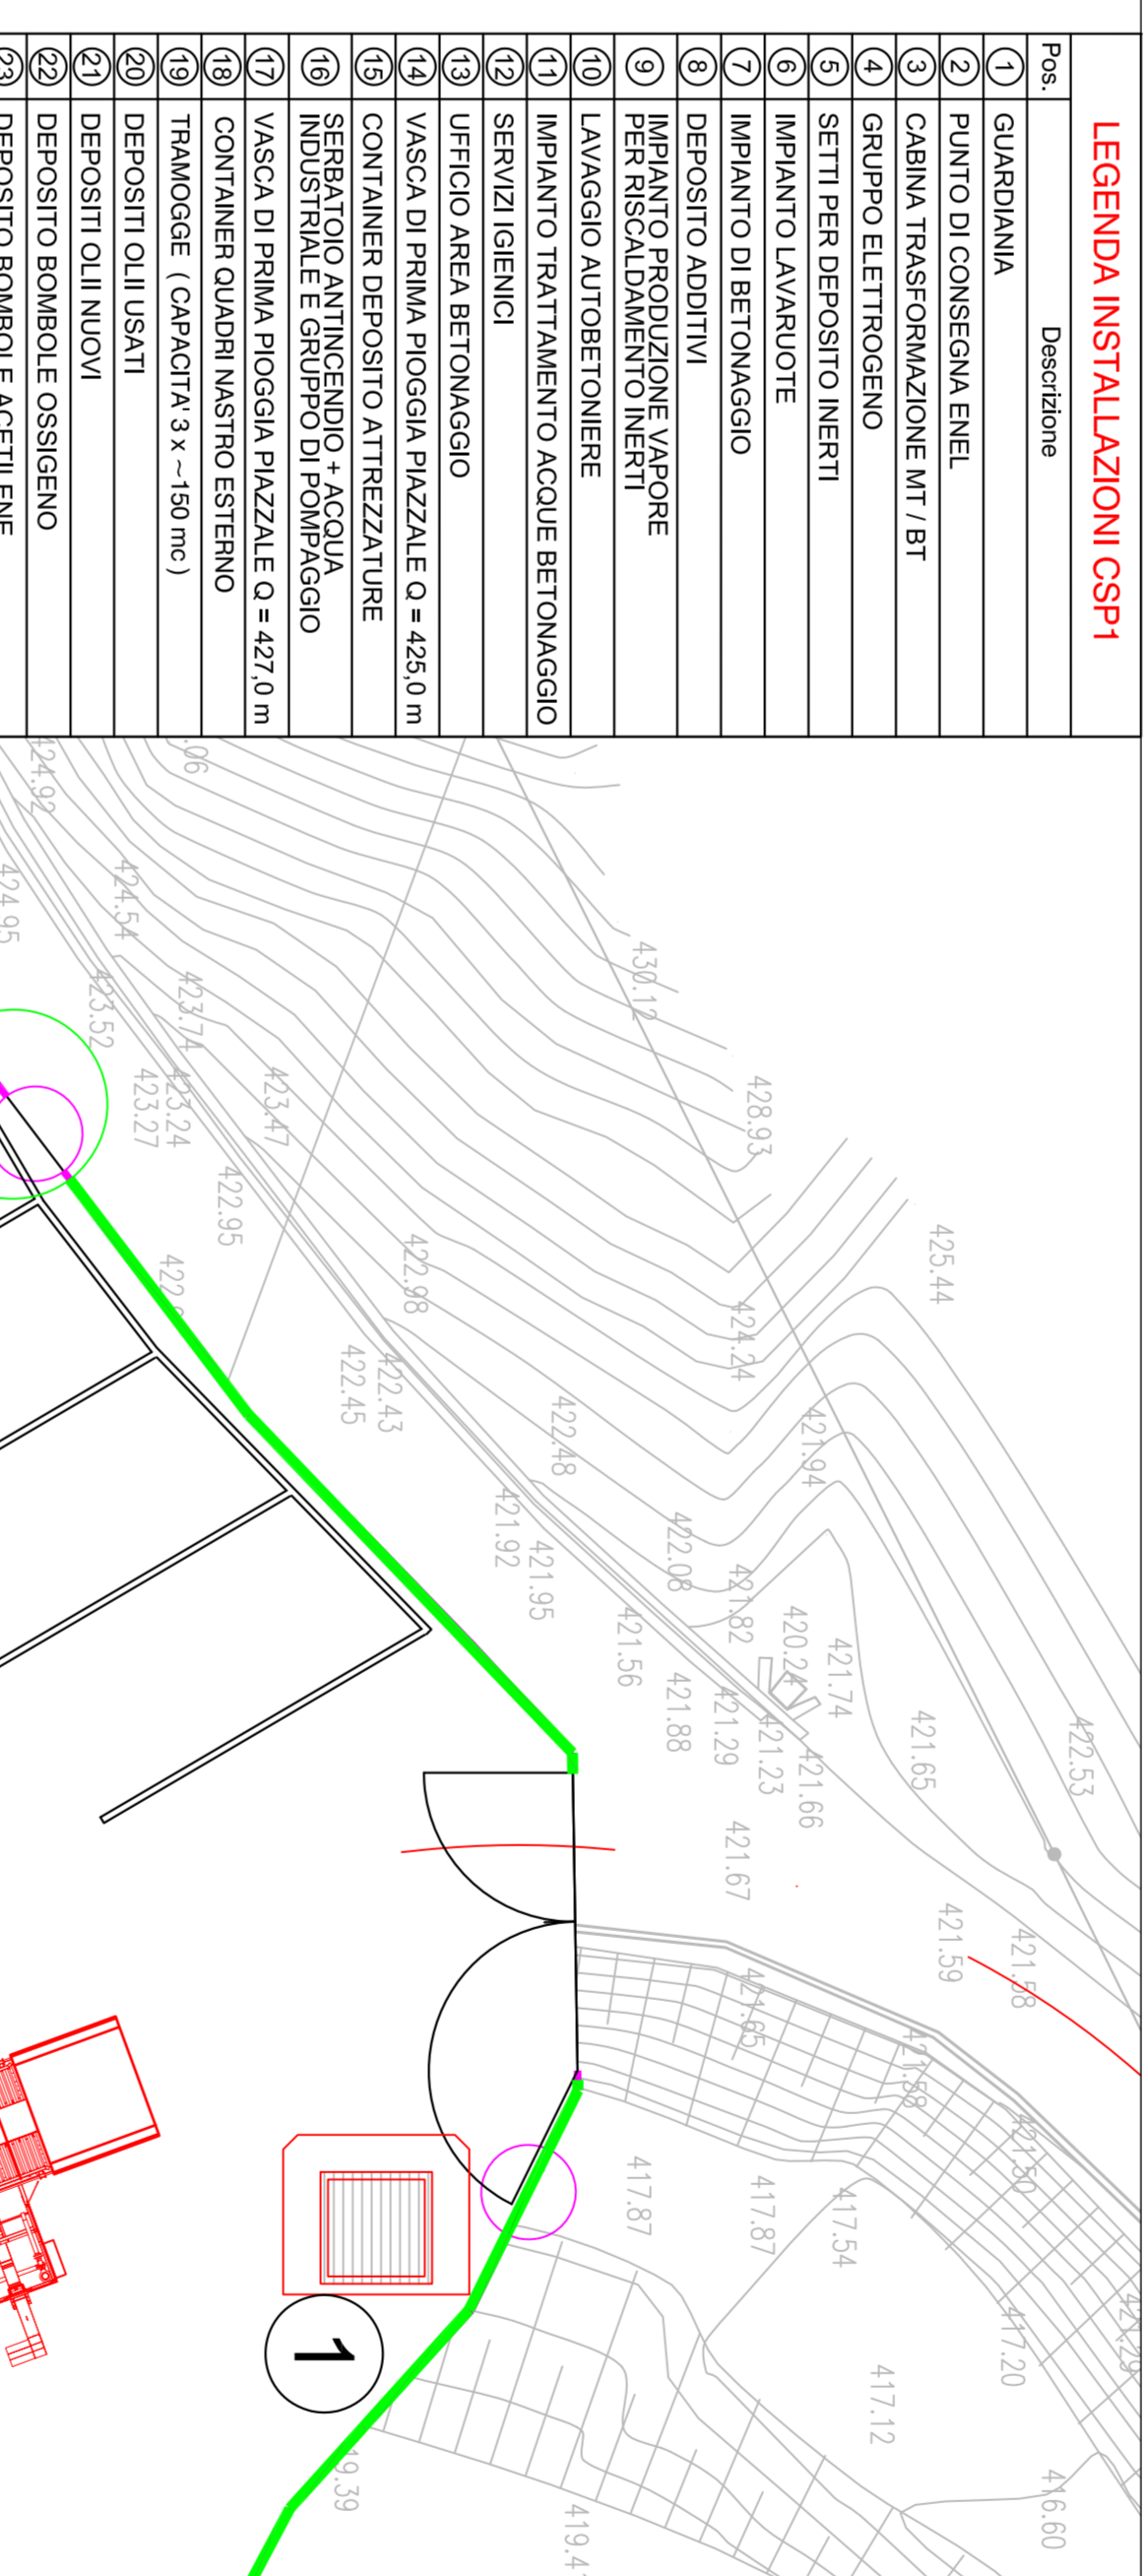

KEY-PLAN 1:1000

quota cantiere ~ 425 m

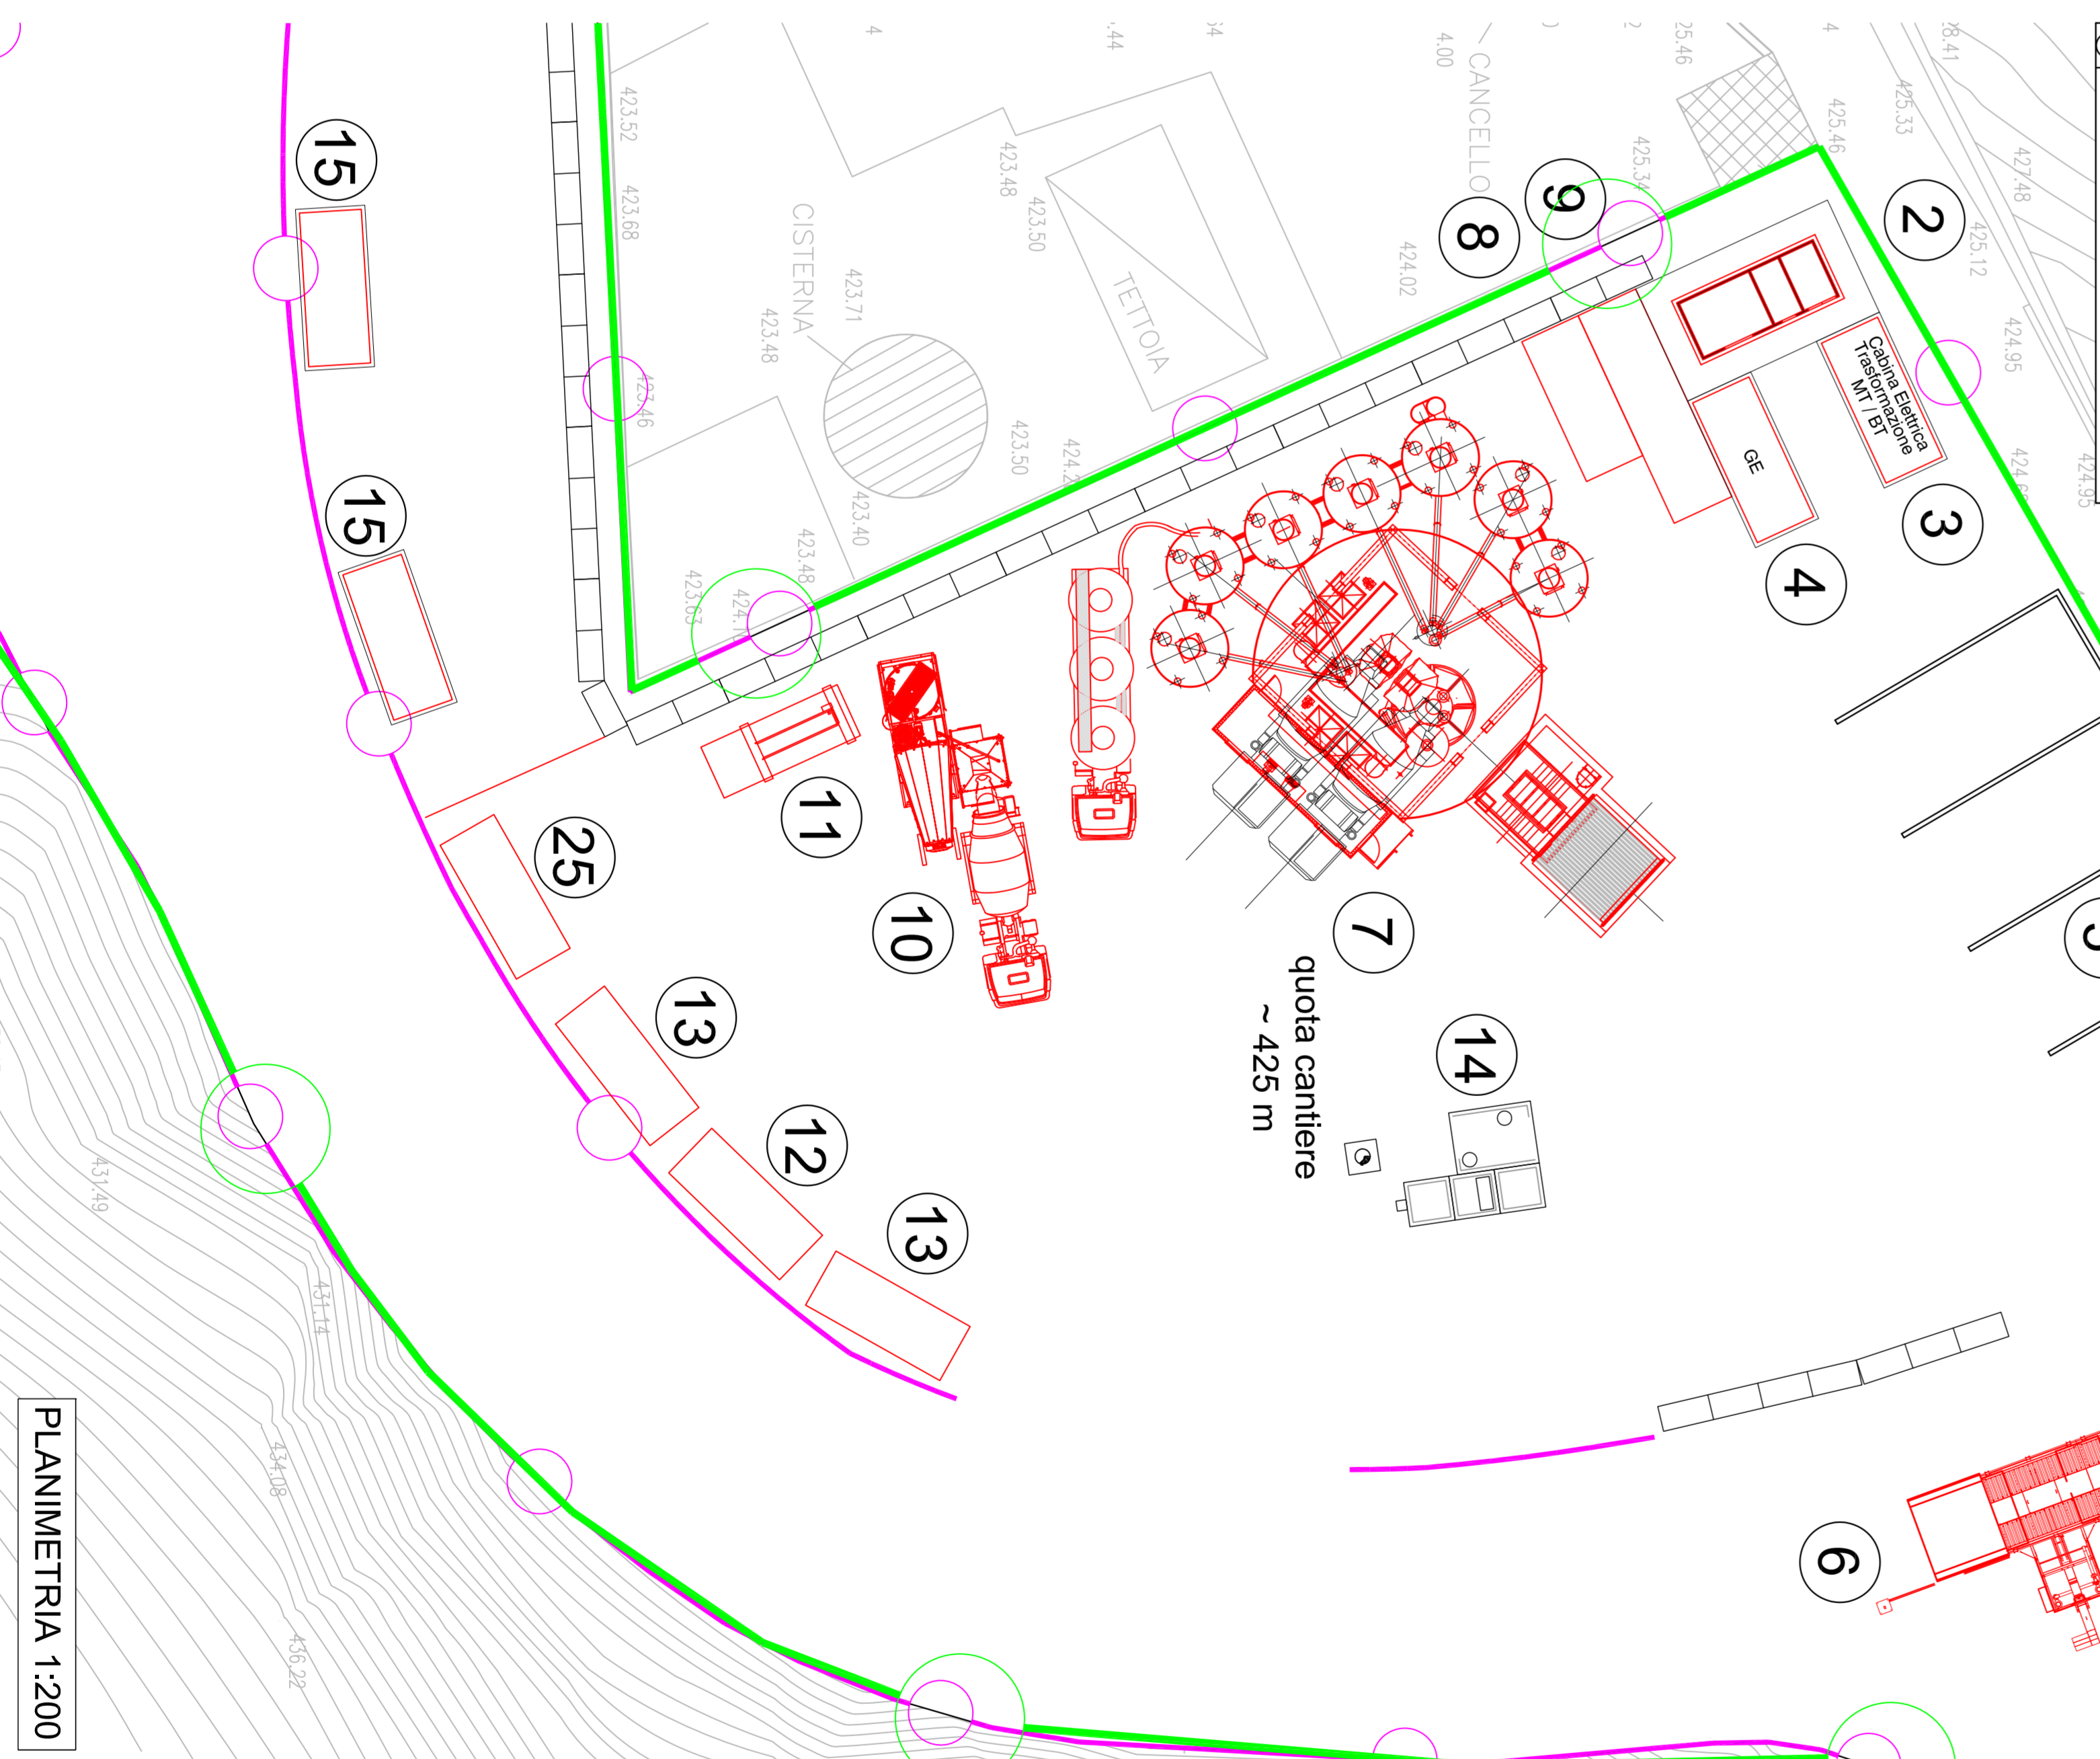

PLANIMETRIA 1:200


COMITENTE

ALTA SUPERELENDA

GENERAL CONTRACTOR

COPIV

INFRASTRUTTURE FERROVIARIE STRATEGICHE DEFINITE DALLA LEGGE OBBIETTIVO N.44301 TRATTA A/VIA C. MILANO - GENOVA. TERZO VALICO DEI GIOVI

PROGETTO ESECUTIVO

GSP1 - CAMPO SERVIZI CASTAGNOLA GUARDIANIA, UFFICIO/LABORATORIO E SERVIZI IGIENICI

SCALE: VARIO









