

SEZIONE A-A  
LAYOUT 1



SEZIONE A-A  
LAYOUT 2

SEZIONE B-B

SEZIONE C-C

**LEGENDA**

---	LIMITI DI ESPANSIONE
---	PROIEZIONE CASCIOTTO
---	PROIEZIONE CASCIOTTO INCONTAMINATA - VENTILAZIONE
---	PROIEZIONE CASCIOTTO INCONTAMINATA - VENTILAZIONE
---	LINEA AEREA AT
---	LINEA AEREA BT
---	LINEA ACQUEDOTTO PIANO

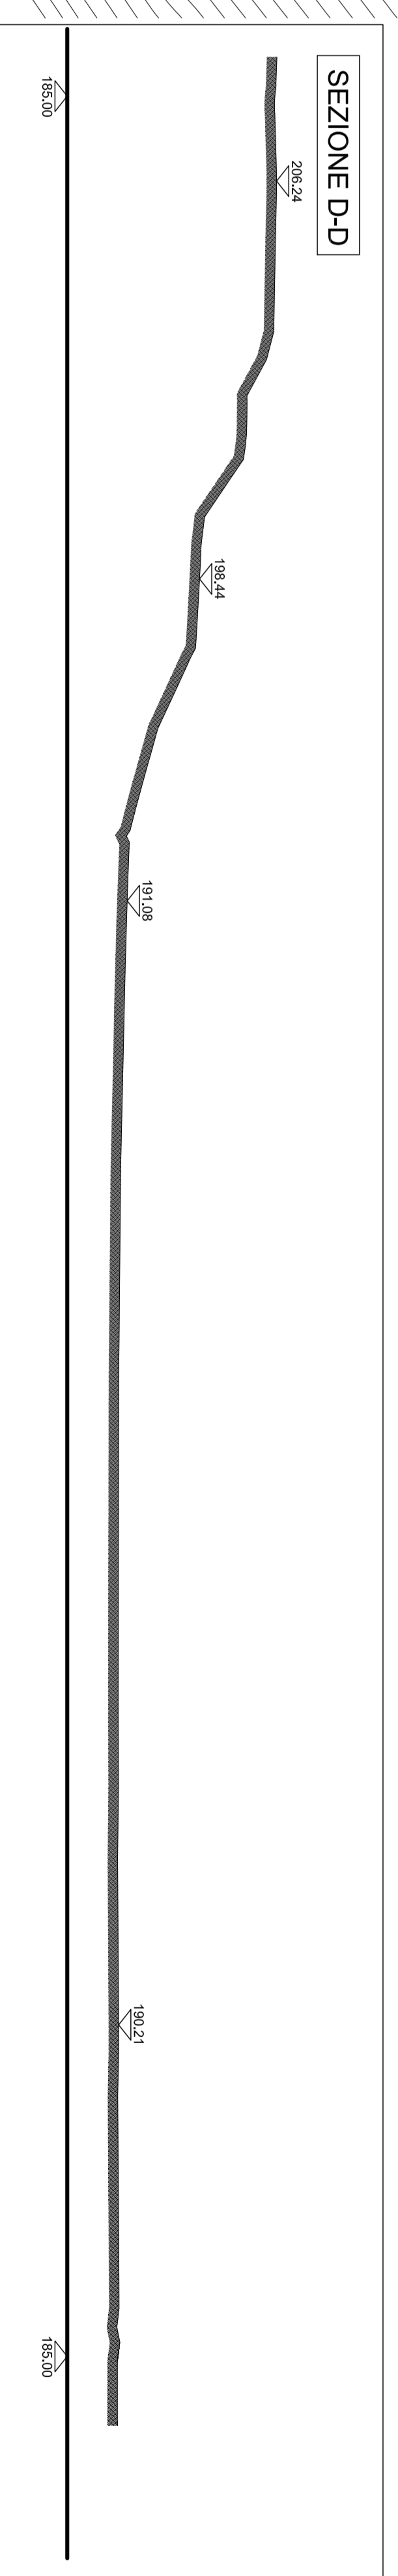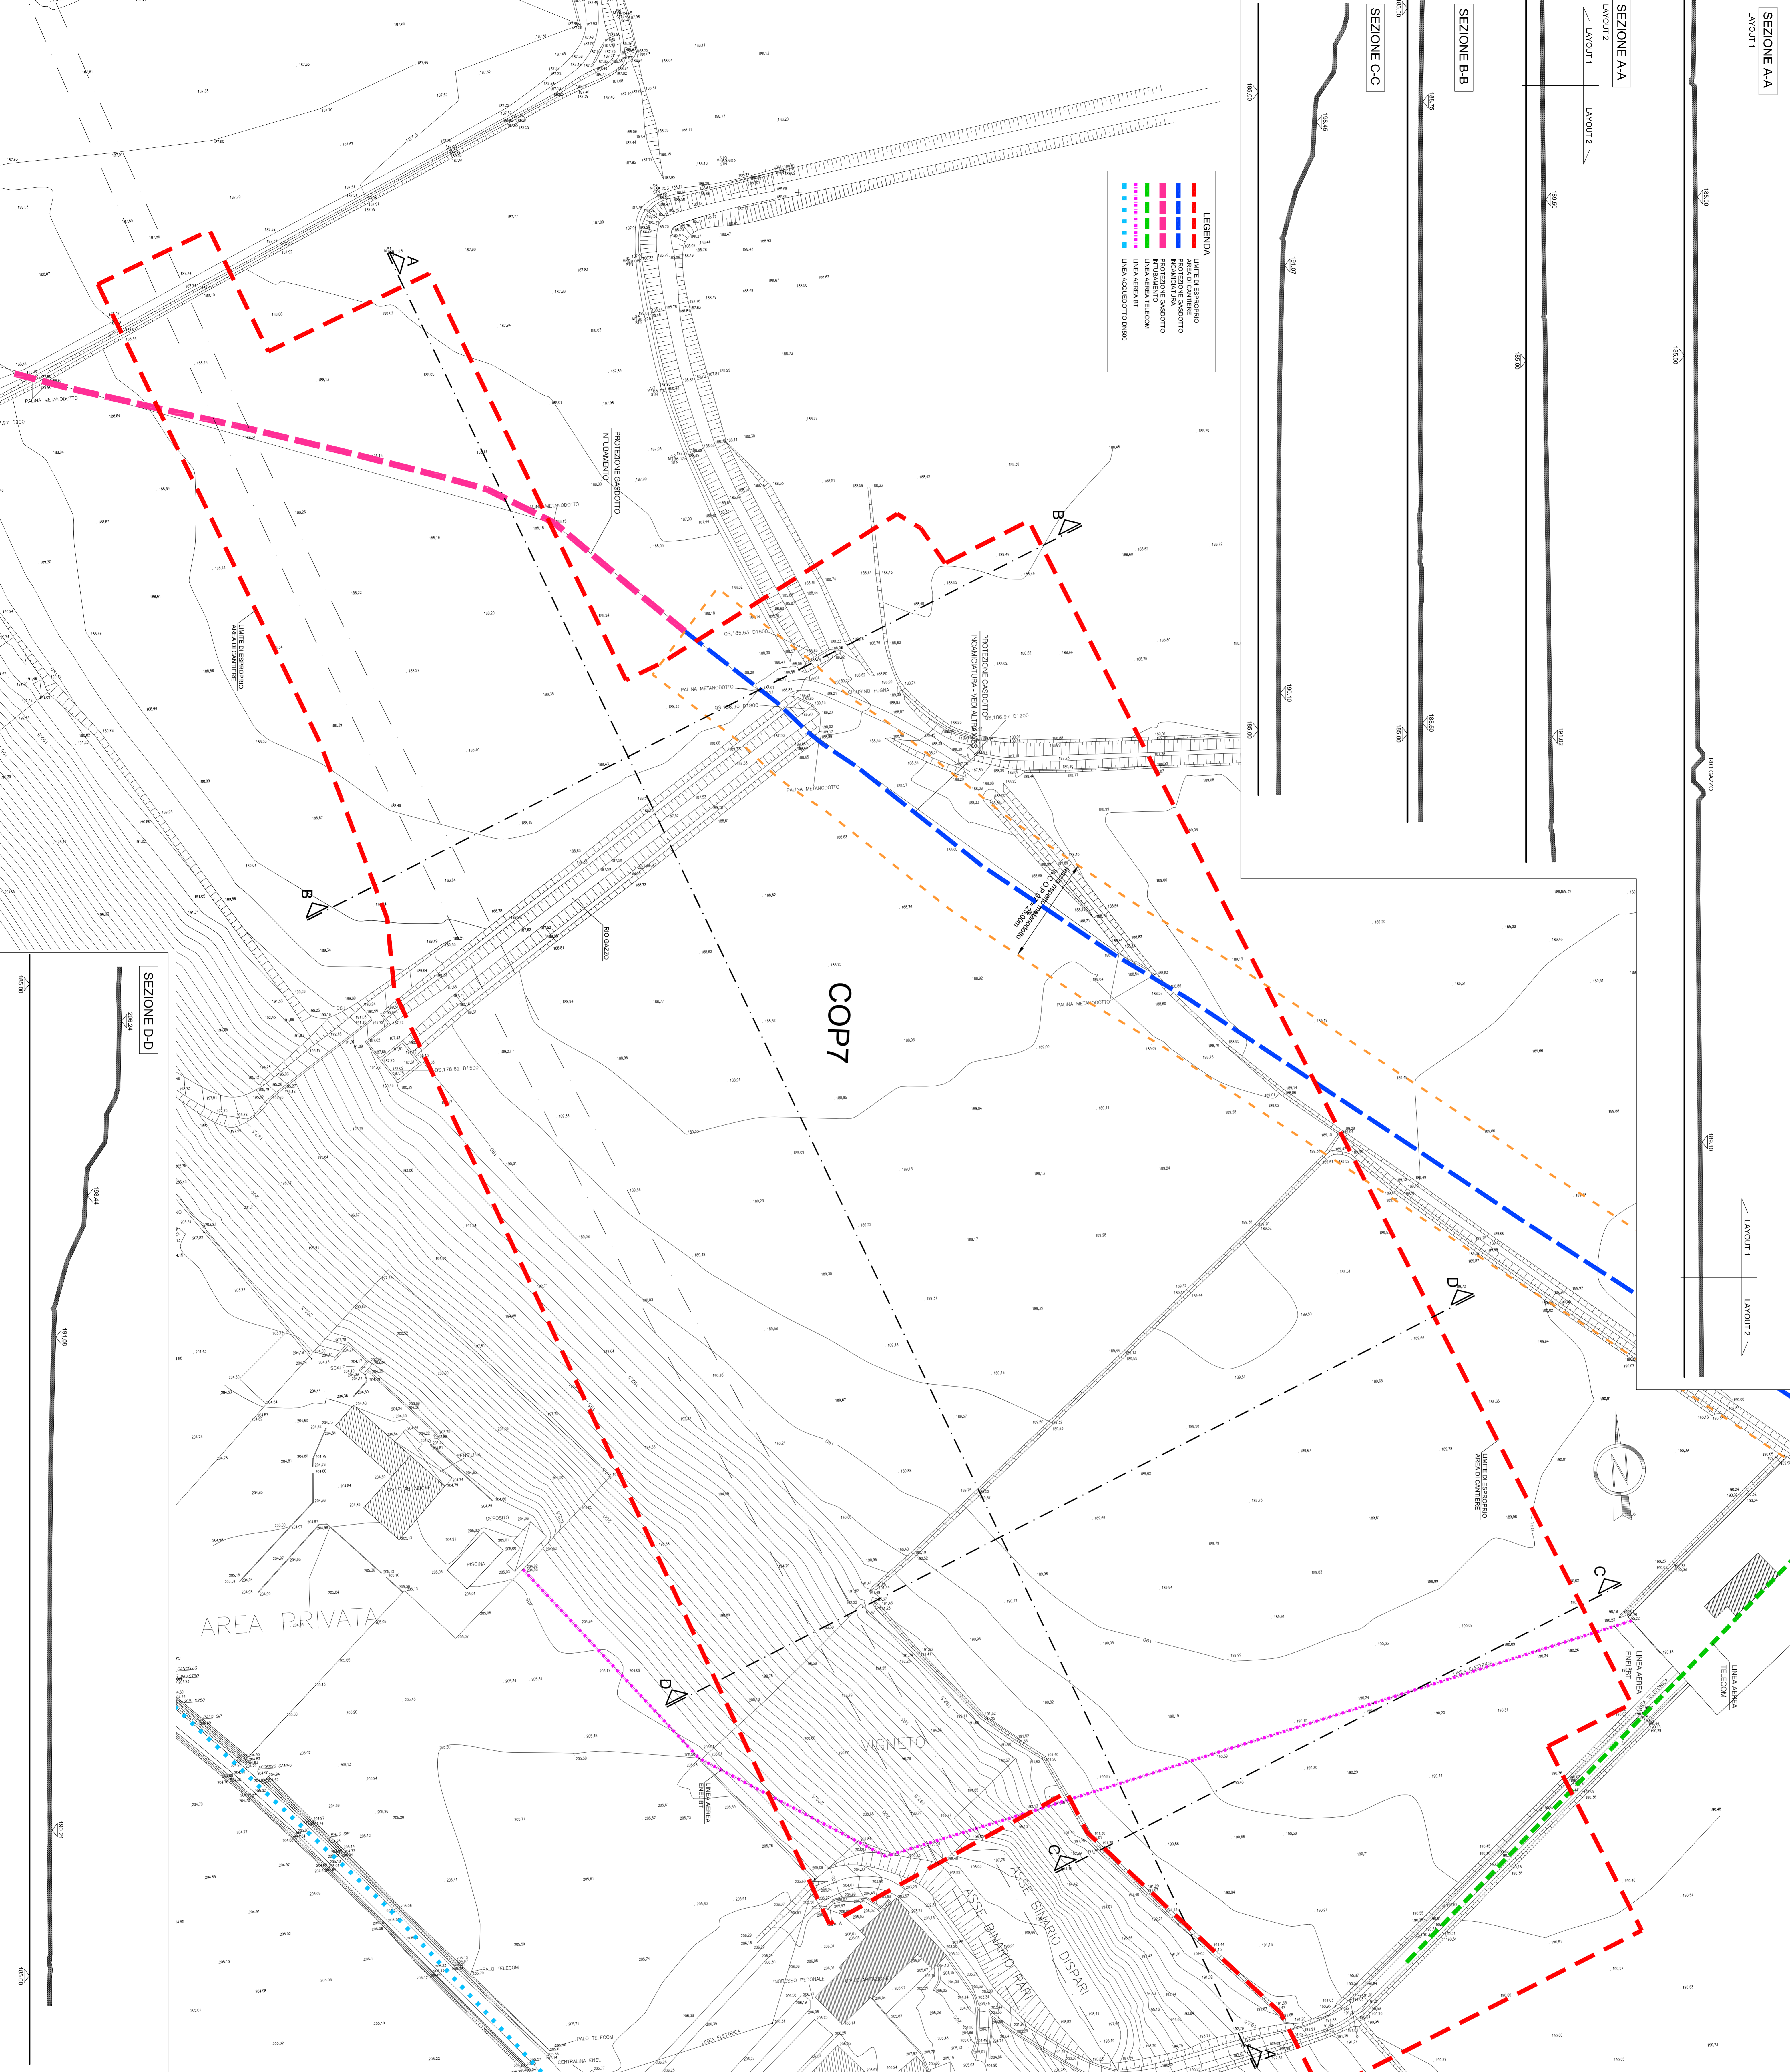

**GENERAL CONTRACTOR:**  
Cochi

**GENERAL CONTRACTOR:**  
ENTRINSE LAVORI

**SCALE:**  
1:500

**COMMITTEE:**

**ALTA SUPERINTENDENZA:**

**GENERAL CONTRACTOR:**  
INFRASTRUTTURE FERROVIARIE STRATEGICHE DEFINITE DALLA LEGGE OBIETTIVO N.44301 TRATTA A/V/A C. TERZO VALICO DEI GIOVI PROGETTO ESECUTIVO

**CAMPO NOVI LIGURE COP7**  
PLANIMETRIA GENERALE E SEZIONI  
SIMBO DIFATTO

**COMMISSIONE:**  
LIG51

**PROGETTAVANTI:**  
Piana Ferrovie

**PROGETTISTI:**  
A. M. B. S.

**REDAZIONE:**  
A. M. B. S.

**VERIFICA:**  
A. M. B. S.

**APPROVAZIONE:**  
A. M. B. S.

**DATA:**  
28/07/2014

**PROGETTO:**  
CA21301

**FOGLIO:**  
001

**REVISIONI:**  
001

**SCALE:**  
1:500

**LOGO COPI:**

**LOGO RFI:**

**LOGO ITALFER:**