PARTICOLARE COSTRUTTIVO CANCELLO DI ACCESSO

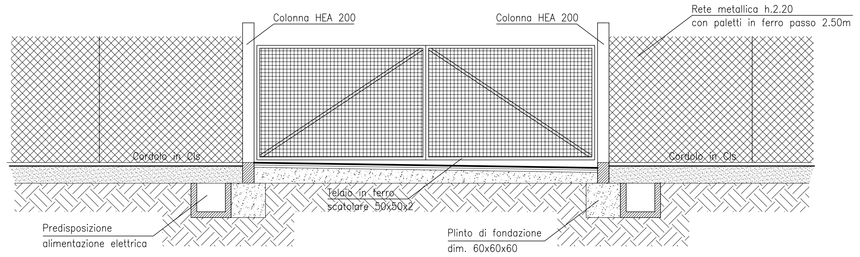

RECINZIONE TIPICA

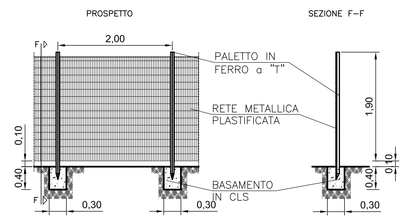

C.B.P.5

LEGENDA

Pos.	Q.TA'	DESCRIZIONE	MQ.	P.P.	Pos.	Q.TA'	DESCRIZIONE	MQ.	P.P.
1	1	Impianto lavaruote	-	-	23	4	Uffici a 1 piani	-	-
2	1	Punto di consegna ENEL	-	-	24	1	Locale primo soccorso	-	-
3	1	Area di stoccaggio inerti	-	-	25	1	Parcheggio ambulanza	-	-
4	1	Impianto di betonaggio	-	-	26	1	Deposito olii usati/nuovi	-	-
5	1	Impianto riscaldamento inerti (eventuale)	-	-	27	1	Box attrezzature	-	-
6	1	Impianto lavaggio autobetoniere	-	-	28	1	Compressore officina	-	-
7	1	Trattamento acque impianto di betonaggio	-	-	29	1	Disoleatore per officina	-	-
8	1	Distributore gasolio	-	-	30	1	Area stoccaggio conci	-	-
9	1	Laboratorio e box provini materiali	-	-	31	1	Gru a portale Brunnhuber 35t	-	-
10	3	Servizi igienici e docce	-	-	32	2	Magazzino nastro (Capacità 500 ml.)	-	-
11	1	Officina	-	-	33	2	Impianto ventilazione e container inverter	-	-
12	1	Pesa a raso L= 18m e cabina operatore	-	-	34	50	Parcheggi	-	-
13	1	Magazzino	-	-	35	2	Serbatoio antincendio+acqua industriale completo di gruppo di pompaggio	-	-
14	1	Area deposito magazzino	-	-	36	1	Guardiania	-	-
15	1	Deposito bombole acetilene	-	-	37	1	Fossa biologica imoff	-	-
16	1	Deposito bombole ossigeno	-	-	38	1	Barriere antirumore (eventuali)	-	-
17	1	Impianto trattamento acque di galleria	-	-	39	5	Vasche di prima pioggia	-	-
18	1	Serbatoio additivo	-	-	40	2	Vasche di smarino capacità = 6000mc	-	-
19	2	Torri evaporative	-	-	41	2	Nastri di smarino	-	-
20	1	Gruppo elettrocompressori con serbatoi A.C. (Pmax.12 bar)	-	-	42	1	Vasca di laminazione	-	-
21	9+1	Cabine di trasformazione e gruppi elettrogeni	-	-	43	1	Gru a portale 80+80 t s= 11.50 m (nuova)	-	-
22	3	Spogliatoi	-	-			Percorso smarino su nastro trasportatore		
							Torre faro H. 20m proiettori asimmetrici 1000W		

LEGENDA
- RECINZIONE CANTIERE
- BARRIERA ANTIRUMORE

COMMITTENTE:
RFI RETE FERROVIARIA ITALIANA
GRUPPO FERROVIE DELLO STATO ITALIANE

ALTA SORVEGLIANZA:
ITALFERR
GRUPPO FERROVIE DELLO STATO ITALIANE

GENERAL CONTRACTOR:
Consorzio Cooperativo Costruzioni Integrati Volpicelli

INFRASTRUTTURE FERROVIARIE STRATEGICHE DEFINITE DALLA LEGGE OBIETTIVO N.443/01

TRATTA A.V./A.C. TERZO VALICO DEI GIOVI
PROGETTO ESECUTIVO

CAMPO NOVI LIGURE COP7

PLANIMETRIA RECINZIONE CANTIERE
E PARTICOLARI

GENERAL CONTRACTOR	DIRETTORE LAVORI	SCALA:
Consorzio Cociv, Ing. E. Pagani		VARIE

COMMESSA	LOTTO	FASE	ENTE	TIPO DOC.	OPERA/DISCIPLINA	PROGR.	REV.
I G 5 1	0 0	E	C V	A Z	C A 2 3 0 1	0 0 8	B

PROGETTAZIONE

Rev.	Descrizione emissione	Redatto	Data	Verificato	Data	Progettista Integratore	Data	IL PROGETTISTA
A00	Prima Emissione	COCIV	29/10/2014	COCIV	29/10/2014	A. Palomba	31/10/2014	
B00	Revisione generale	COCIV	08/07/2015	COCIV	08/07/2015	A. Manconella	08/07/2015	Dott. Ing. Alessandro Manconella Ordine Ingegneri Prov. TO n. 6271 R

n. Elab. | Nome File: IS1H00CA2301B8B | CUP: F81H92000000008

Scala di plot: 1 : 1