
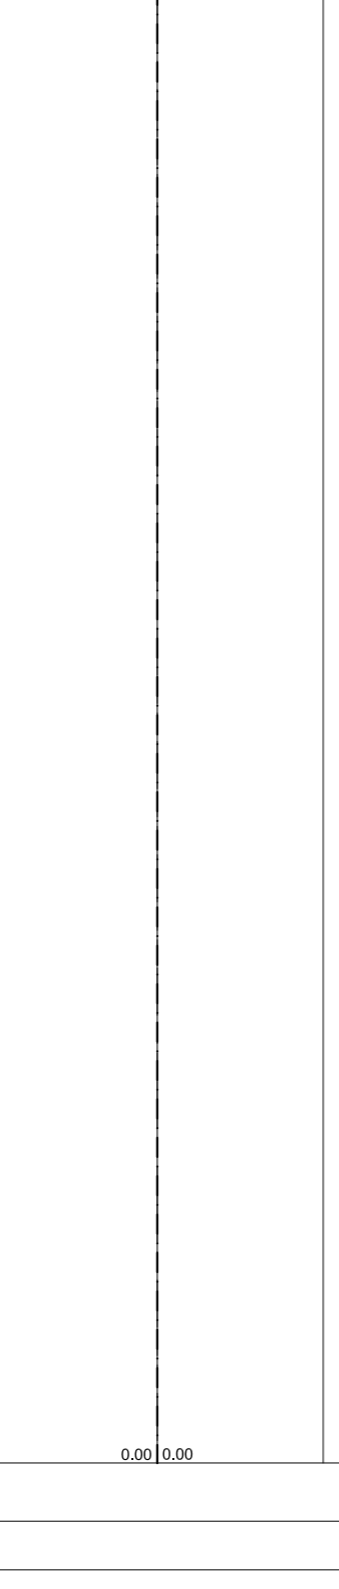
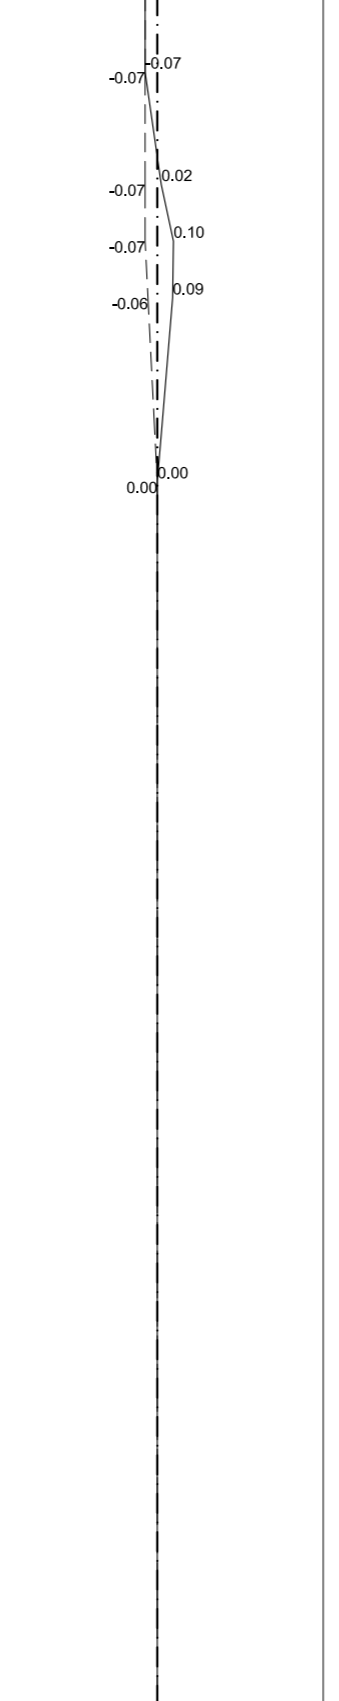
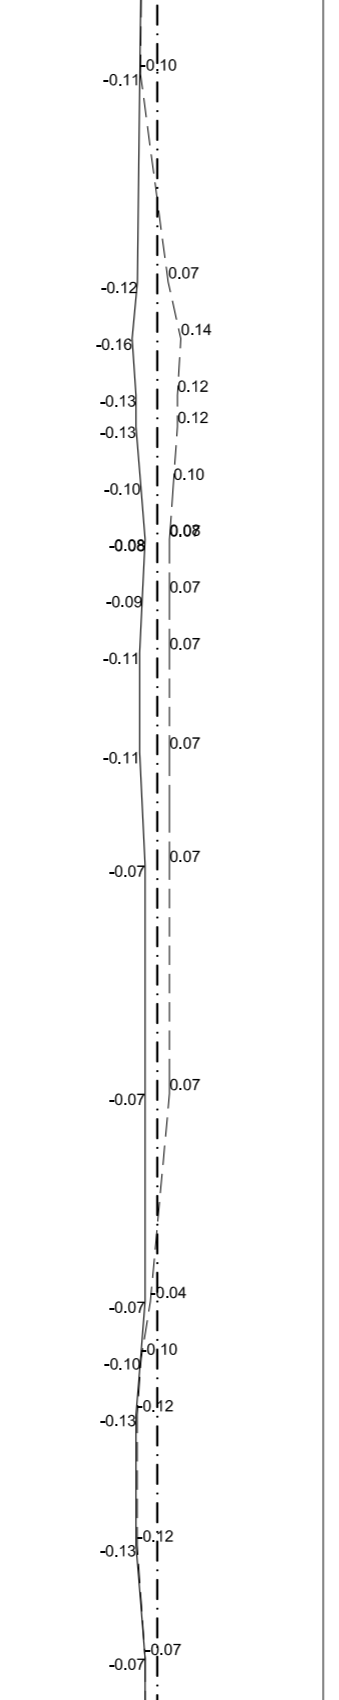
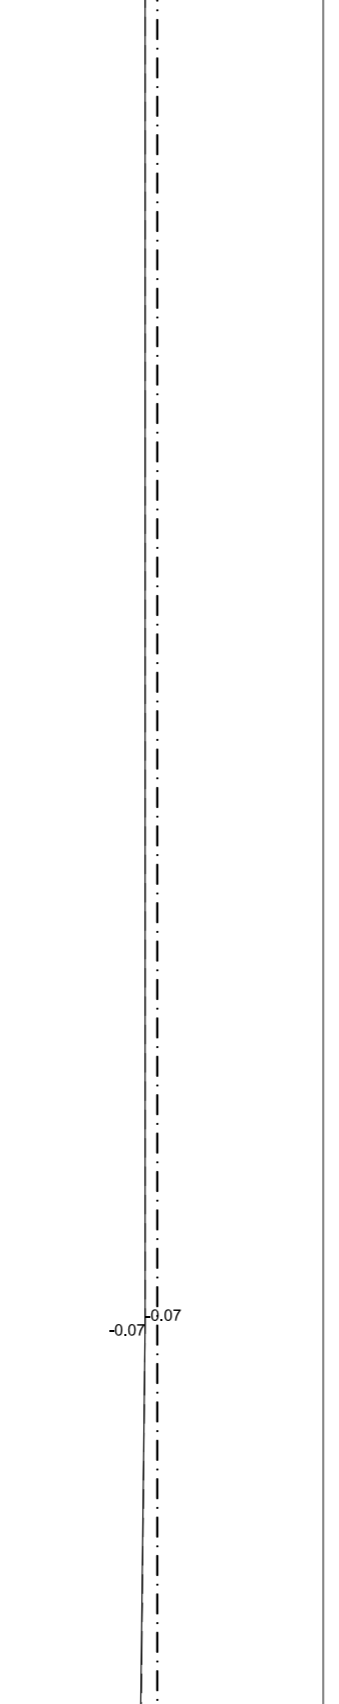
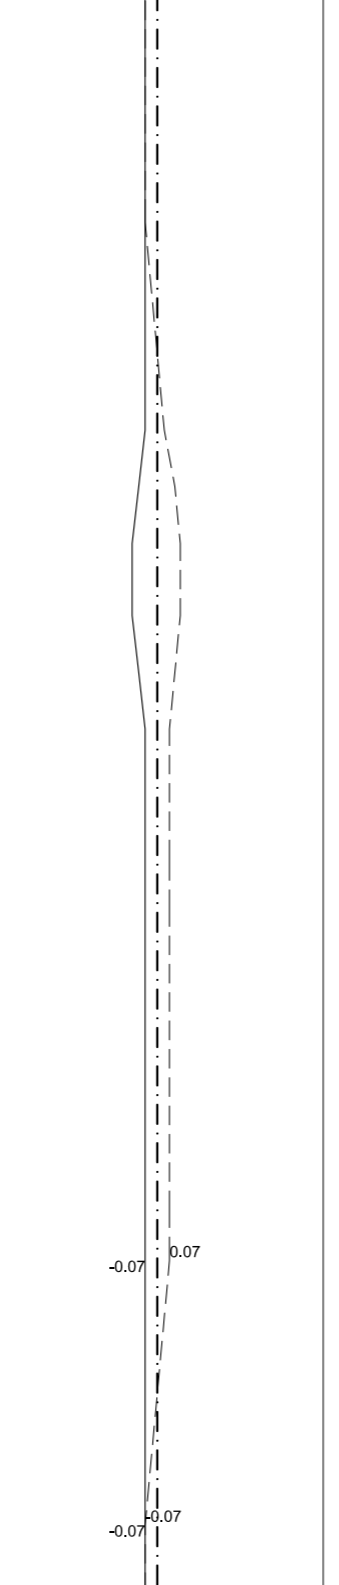
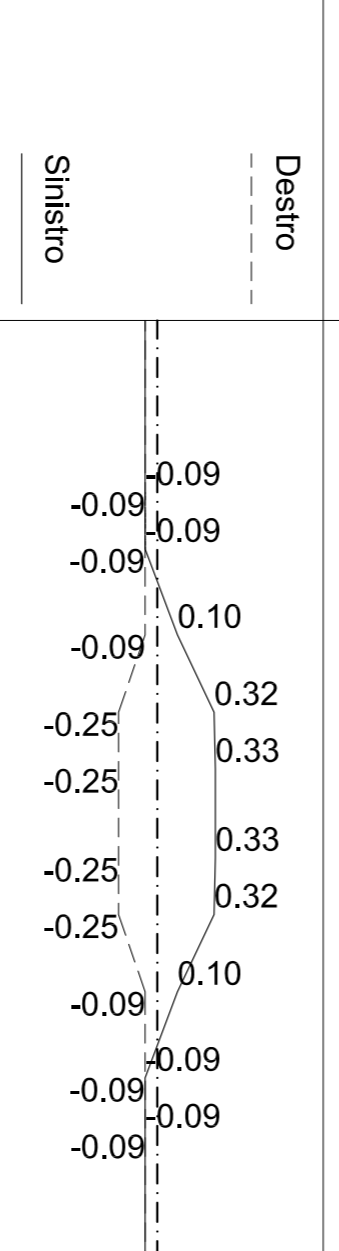


LIVELLETTTE

D=0.084 L=50.485 P=0.166%	D=0.593 L=74.514 P=0.796%	D=0.150 L=128.201 P=0.117%	D=2.162 L=308.920 P=0.700%	D=1.601 L=32.019 P=5.000%	D=0.000 L=607.028 P=0.000%
---------------------------------	------------------------------	-------------------------------	-------------------------------	---------------------------------	-------------------------------

PROG Q	1 50.485 185.493	2 124.999 186.086	3 253.200 186.237	4 562.120 188.399	5 594.139 190.000
R	500.000	500.000	1500.000	720.000	480.000
T1	1.975	1.697	4.370	15.464	11.481
T2	1.575	1.697	4.370	15.464	11.481
BS	0.002	0.003	0.006	0.166	0.144
SV	3.150	3.395	8.740	30.924	22.977
DP	0.63004%	-0.67897%	-0.58285%	4.30030%	5.00016%

Lunghezze 1: 1000
Altezze 1: 100
Q.RIF. 180.000

 

No. SEZIONI	1	2	3	4	5	6	7	8	9	10	11	12
DISTANZE PROGRESSIVE	0.000	25.000	50.000	75.000	100.000	125.000	150.000	175.000	253.200	269.932	290.798	319.932
DISTANZE PARZIALI	25.000	25.000	25.000	25.000	25.000	25.000	78.200	16.732	20.886	29.134	30.815	35.299
QUOTE TERRENO	185.044	185.404	185.489	185.528	185.493	185.342	185.401	185.583	185.720	185.819	185.829	186.096
QUOTE PROGETTO	185.409	185.451	185.493	185.528	185.887	186.084	186.116	186.145	186.243	186.354	186.500	186.704
ETTOMETRICHE												
AND. PLAN.												
AND. CIGLI												

COMITENTE: ALTA SPERANZA S.p.A.

GENERAL CONTRACTOR: COOP

INFRASTRUTTURE FERROVIARIE STRATEGICHE DEFINITE DALLA LEGGE OBETTIVO N.449/01 TRATTA A.V.A.C. TERZO VALICO DEI GIOVI PROGETTO ESECUTIVO

CAMPO NOVILIGURE COPT VIABILITA' DI ACCESSO PROFILO LONGITUDINALE

SCALE: 1:1000

CONTRATTI: 1051, 1052, 1053, 