SEZIONE A-A
SCALA 1:50

PARTICOLARE TUBAZIONI SU STRADA
SCALA 1:20

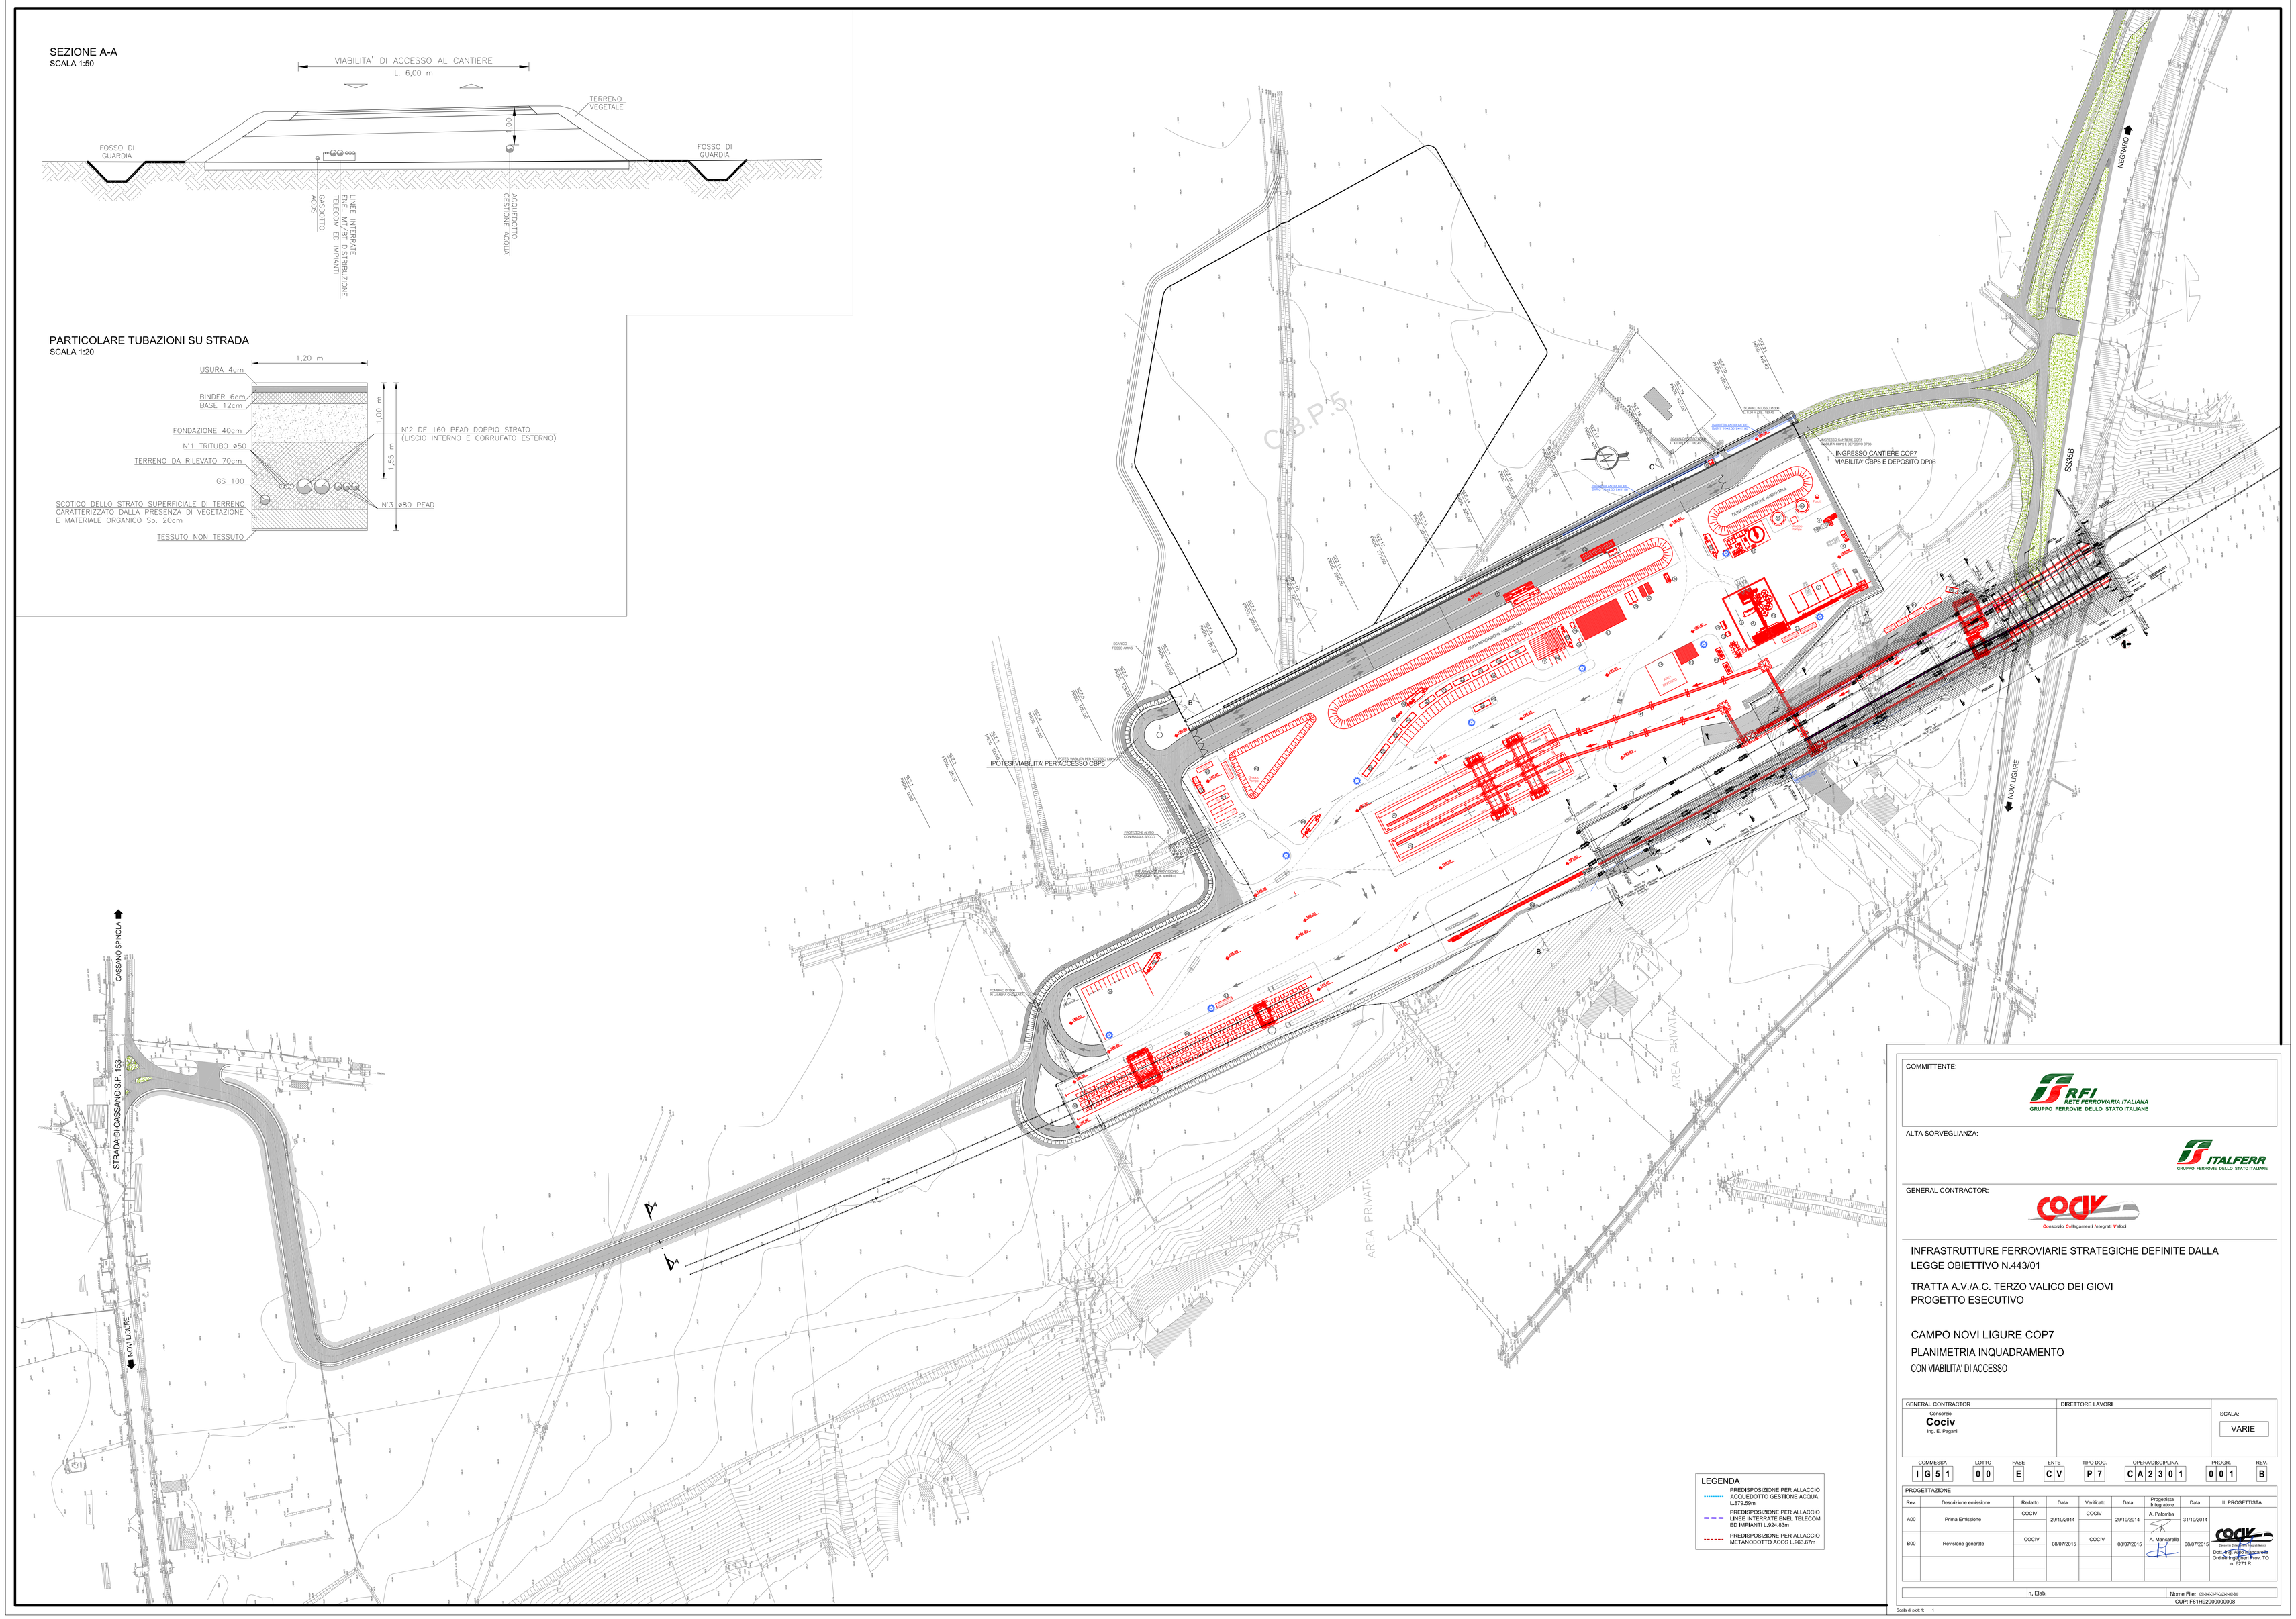

LEGENDA

- PREDISPOSIZIONE PER ALLACCIO ACQUEDOTTO GESTIONE ACQUA L.879,59m
- PREDISPOSIZIONE PER ALLACCIO LINEE INTERRATE ENEL TELECOM ED IMPIANTI L.924,83m
- PREDISPOSIZIONE PER ALLACCIO METANODOTTO ACOS L.963,67m

COMMITTENTE:

RFI RETE FERROVIARIA ITALIANA
GRUPPO FERROVIE DELLO STATO ITALIANE

ALTA SORVEGLIANZA:

ITALFERR
GRUPPO FERROVIE DELLO STATO ITALIANE

GENERAL CONTRACTOR:

COCIV
Consorzio Collegamenti Integrati Veloci

INFRASTRUTTURE FERROVIARIE STRATEGICHE DEFINITE DALLA LEGGE OBIETTIVO N.443/01

TRATTA A.V./A.C. TERZO VALICO DEI GIOVI
PROGETTO ESECUTIVO

CAMPO NOVI LIGURE COP7
PLANIMETRIA INQUADRAMENTO
CON VIABILITA' DI ACCESSO

GENERAL CONTRACTOR	DIRETTORE LAVORI	SCALA:
Consorzio Cociv Ing. E. Pagani		VARIE

COMMESSA	LOTTO	FASE	ENTE	TIPO DOC.	OPERA/DISCIPLINA	PROGR.	REV.
IG51	00	E	CV	P7	CA2301	001	B

PROGETTAZIONE

Rev.	Descrizione emissione	Redatto	Data	Verificato	Data	Progettista Integratore	Data	IL PROGETTISTA
A00	Prima Emissione	COCIV	29/10/2014	COCIV	29/10/2014	A. Palomba	31/10/2014	COCIV Consorzio Collegamenti Integrati Veloci Dott. Ing. Alfio Mancarella Ordine Ingegneri Prov. TO n. 6271 R
B00	Revisione generale	COCIV	08/07/2015	COCIV	08/07/2015	A. Mancarella	08/07/2015	

n. Elab.

Nome File: 02-04-D-PD-GN-IN-00-001
CUP: F81H92000000008

Scala di plot: 1: 1