
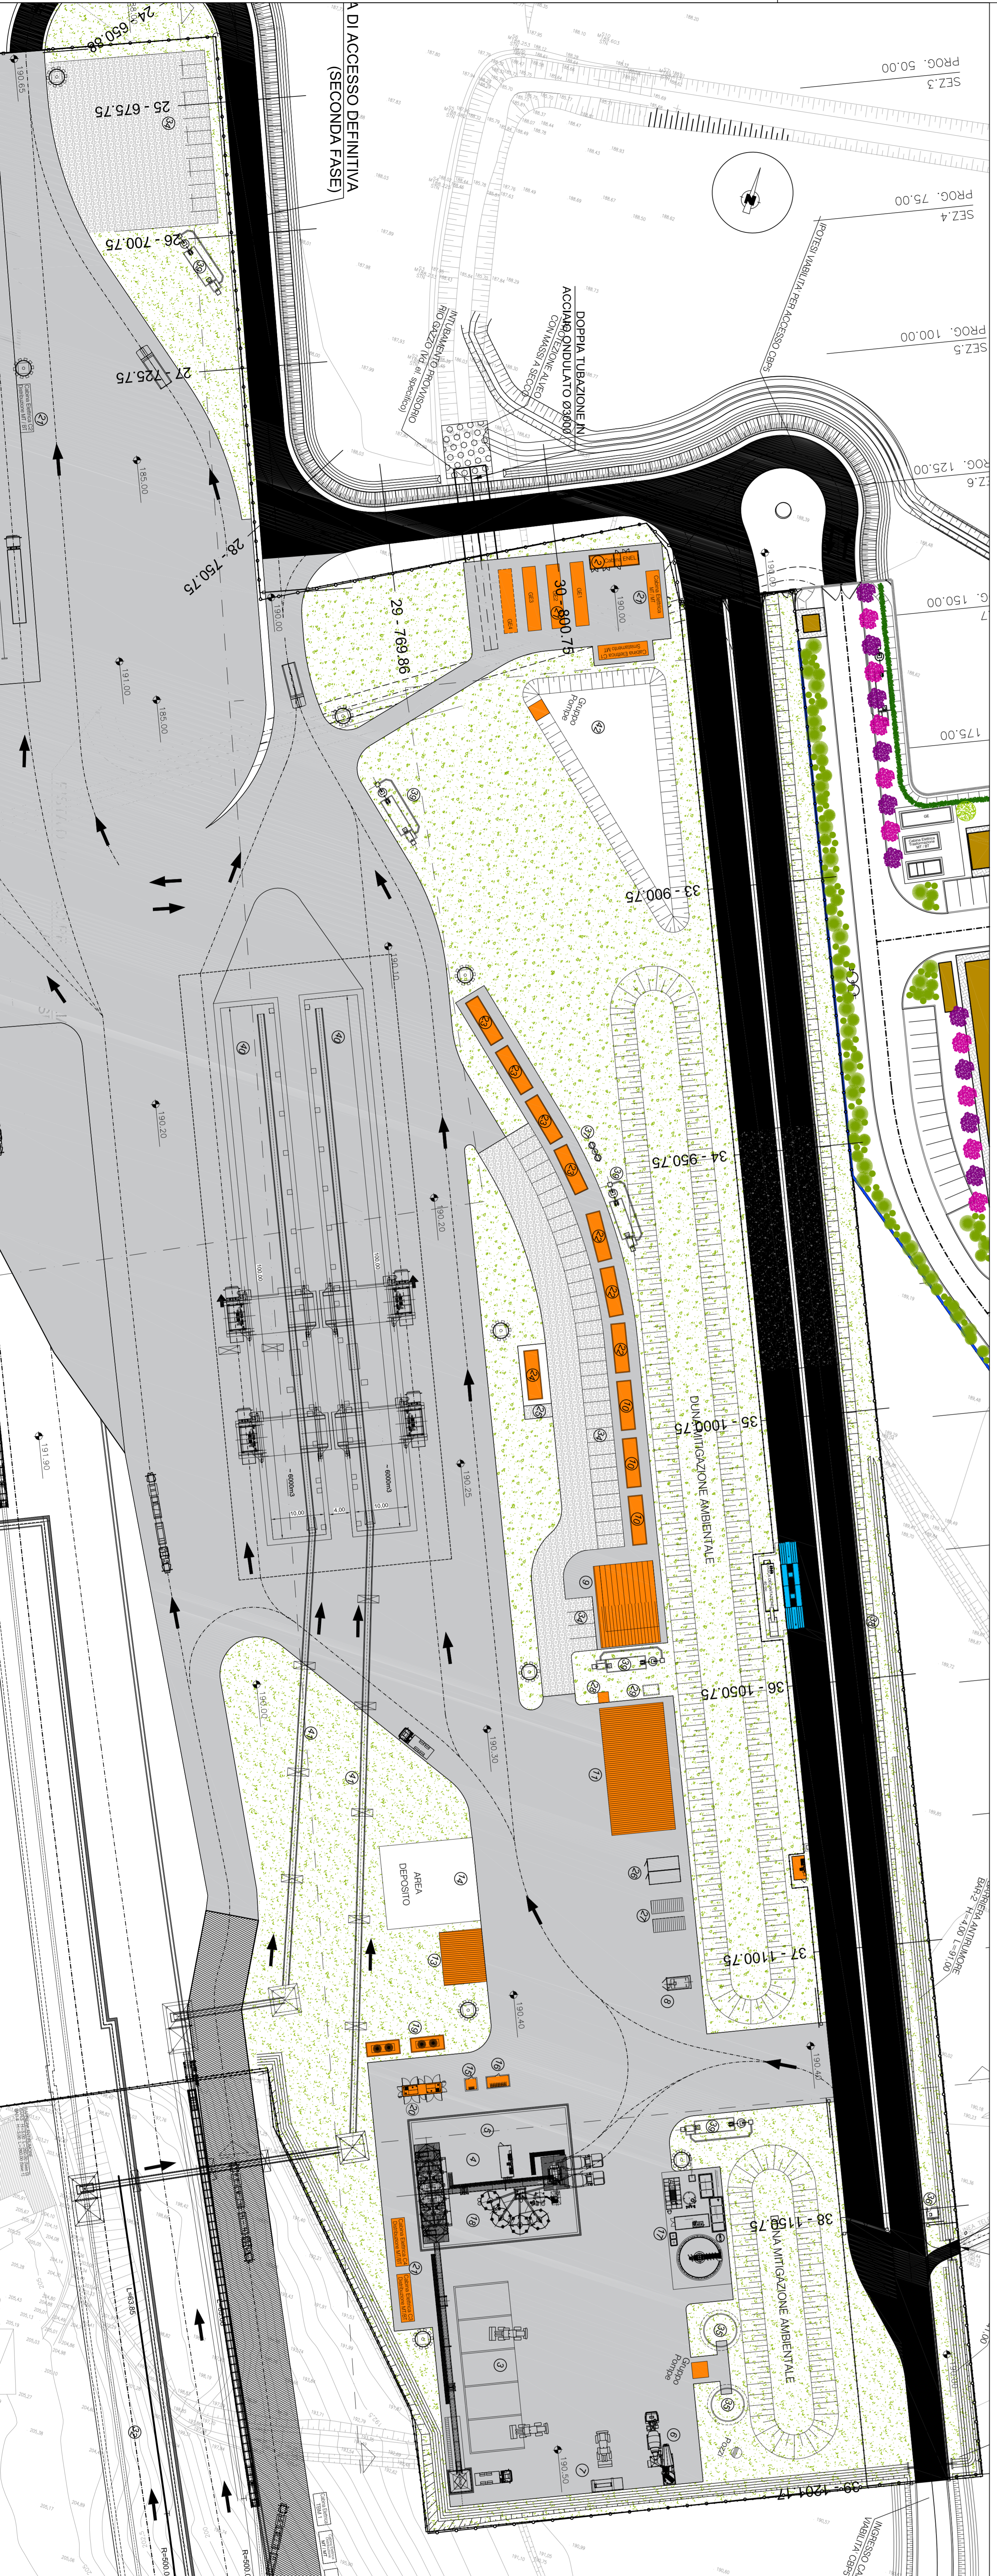


Planimetria di progetto
Scala 1:500

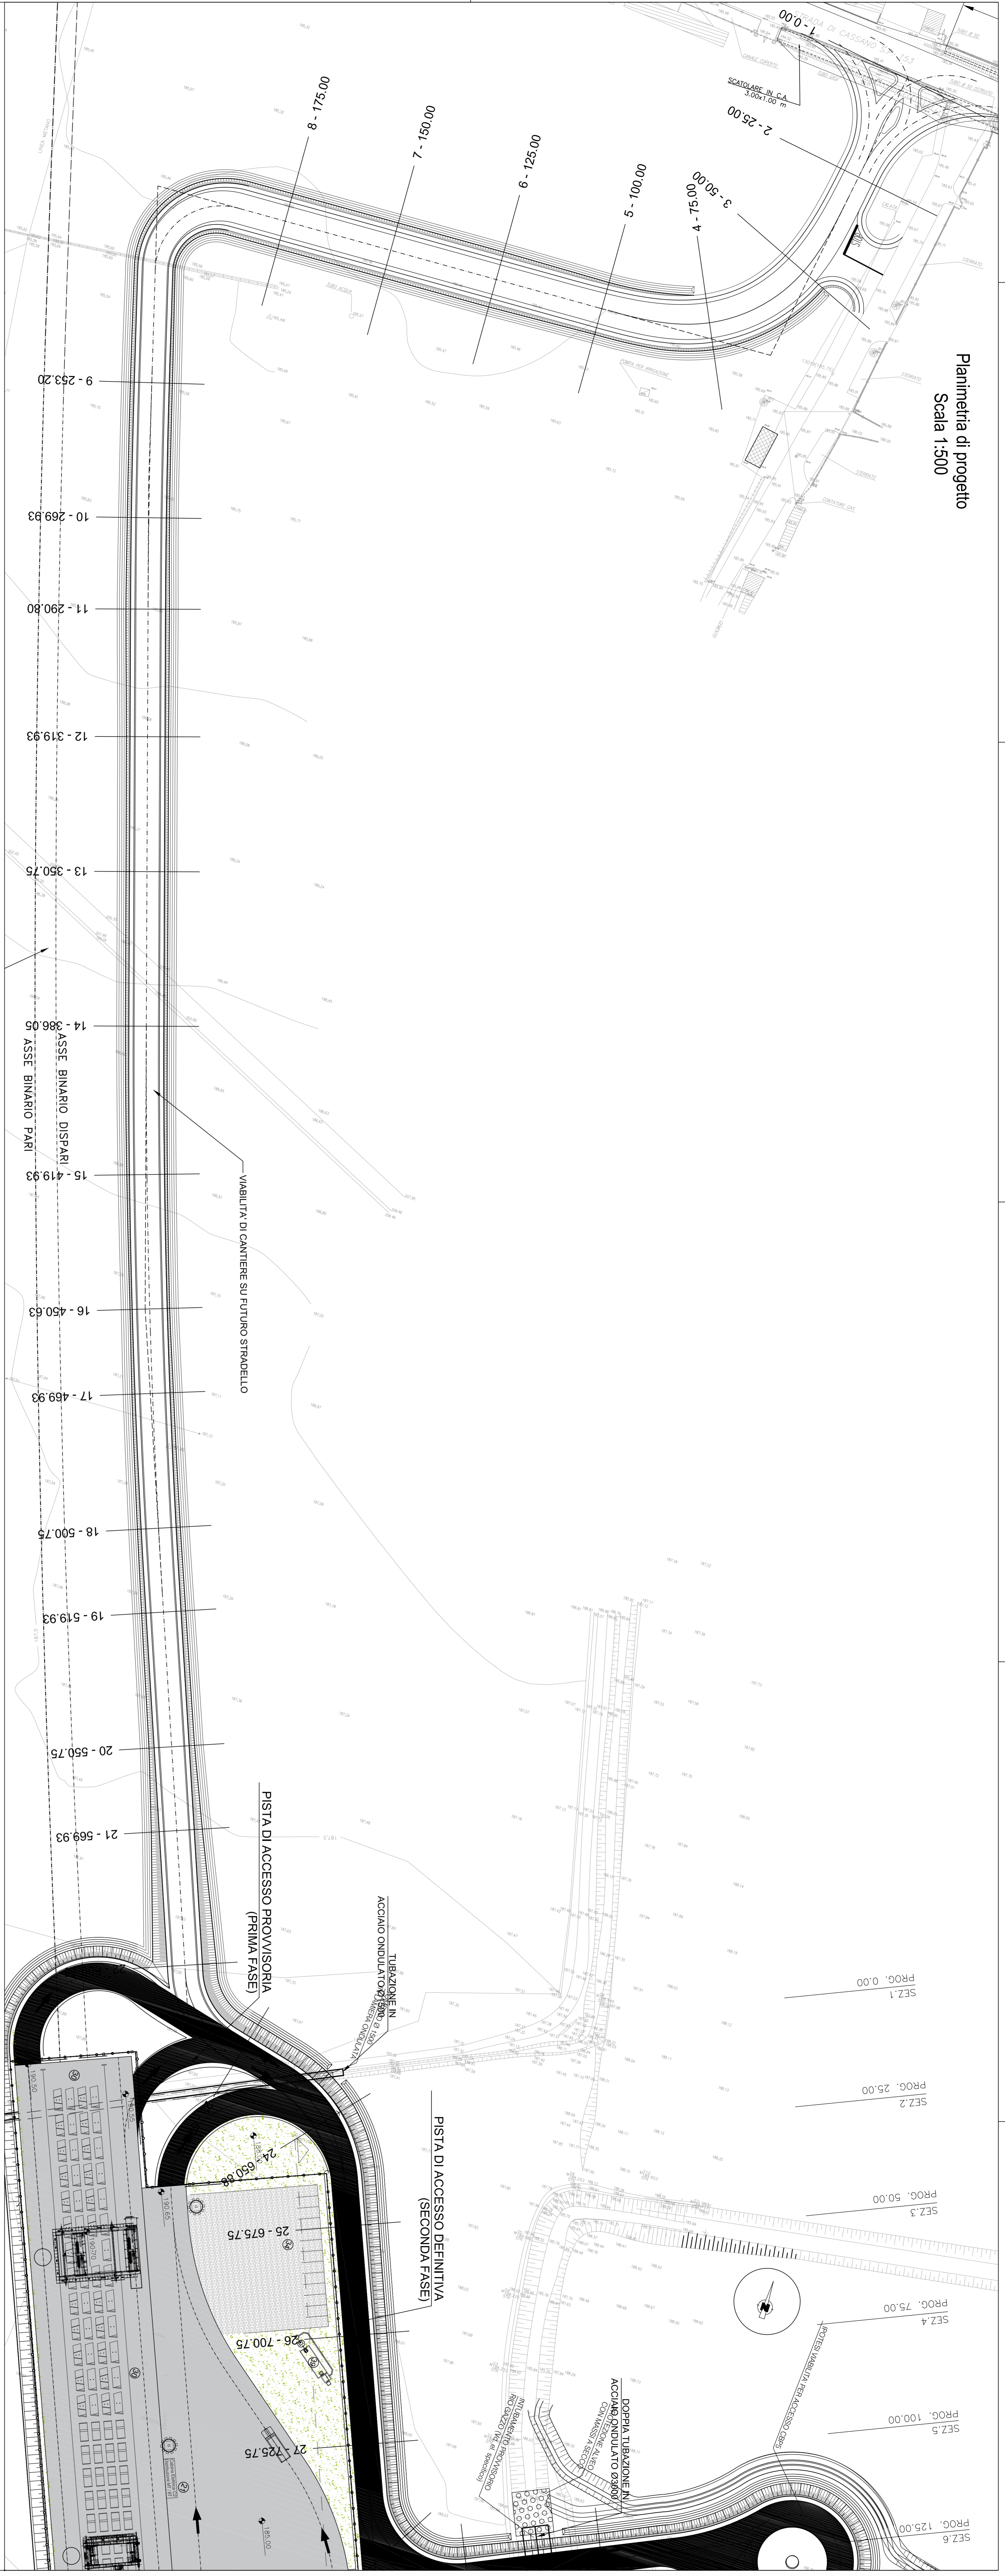

COMITENTE:
ALTA SORVEGLIANZA

GENERAL CONTRACTOR:
INFRASTRUTTURE FERROVIARIE STRATEGICHE DEFINITE DALLA LEGGE OBBIETTIVO N.44301 TRATTA A.V./A.C. TERZO VALICO DEI GIOVI PROGETTO ESECUTIVO

CAMPO NOV I LIGURE COOP7
VIABILITA' DI ACCESSO
PLANIMETRIA DI PROGETTO

GENERAL CONTRACTOR:
Ceciv

CONTRATTO	LITTO	FASE	NOTE	PRODOTTORE	DEFINIZIONE	INIZIO	FINIS
IGF1	00	E	CV	P8	CAZ3101	010	B
PRODOTTORE	CONTRATTORE	REDAZIONE	VERIFICA	PROVA	PROVA	PROVA	PROVA
ATA	ATA	ATA	ATA	ATA	ATA	ATA	ATA
ATA	ATA	ATA	ATA	ATA	ATA	ATA	ATA

SCALE: 1:500

ATA SORVEGLIANZA
INFRASTRUTTURE FERROVIARIE STRATEGICHE DEFINITE DALLA LEGGE OBBIETTIVO N.44301 TRATTA A.V./A.C. TERZO VALICO DEI GIOVI PROGETTO ESECUTIVO

ATA SORVEGLIANZA
INFRASTRUTTURE FERROVIARIE STRATEGICHE DEFINITE DALLA LEGGE OBBIETTIVO N.44301 TRATTA A.V./A.C. TERZO VALICO DEI GIOVI PROGETTO ESECUTIVO