



PIANTE PROSPETTI E SEZIONI MAGAZZINO

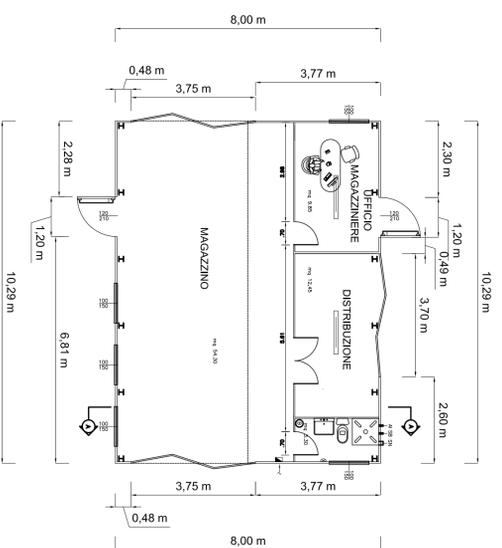


LOCALE	SUPERFICIE PAVIMENTO	SUPERFICIE FINESTRE	Rapporto Area/Volume
MAGAZZINO	54,30	4,5	> 1/8 (0,125)
UFFICIO	9,95	1,5	0,192
WC	3,30	1,5	0,450

- QUADRO ELETTRICO GENERALE CON SALVAVITA
- ↓ INGRESSO CORRENTE CON SCARICA DI DERIVAZIONE
- ▬ PLAFONIERA A FLUORESCENZA DA 58 W.
- ☉ SCARICO ACQUE NERE ø 110
- ☉ SCARICO ACQUE BIANCHE
- ☉ ADDUZIONE IDRICA ø 1/2"
- ☉ BOILER


MAGAZZINO  
PROSPETTO FRONTALE

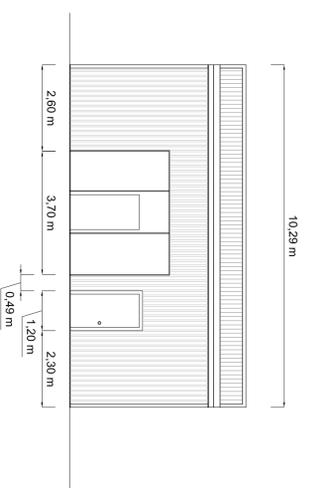


MAGAZZINO  
SEZIONE AA'

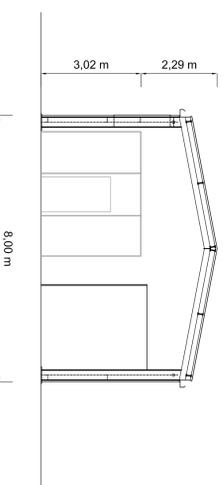


MAGAZZINO  
PROSPETTO POSTERIORE

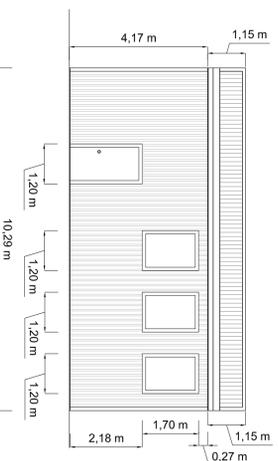

MAGAZZINO  
PROSPETTO LATERALE

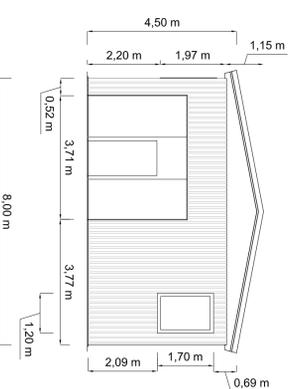

PREFABBRICATI 9.00 X 2.50  
n°3 Cabine Elettriche Distribuzione MT/BT (3)

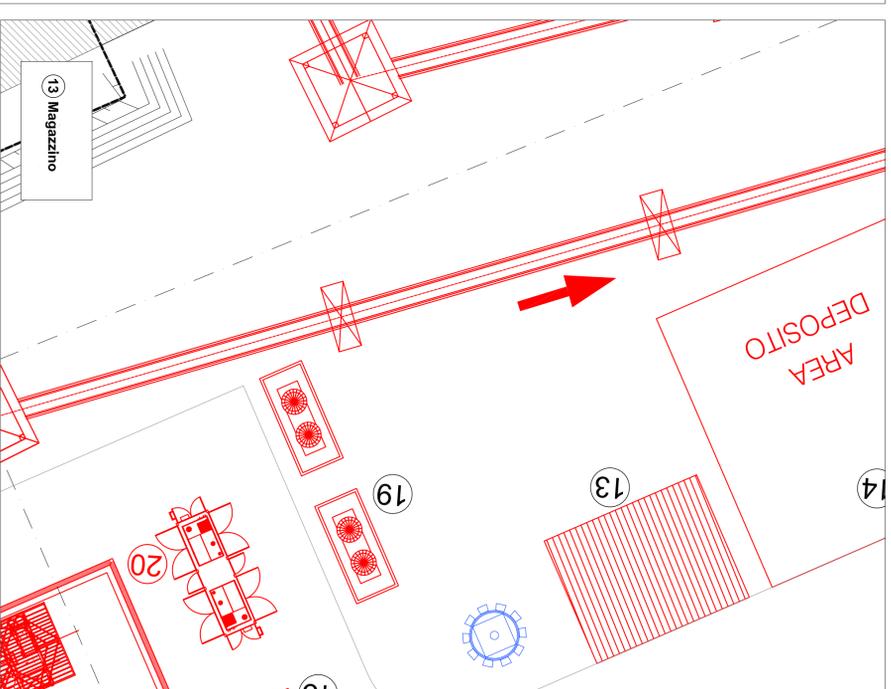

ALTA SOVRIGLIANZA:



GENERAL CONTRACTOR:



INFRASTRUTTURE FERROVIARIE STRATEGICHE DEFINITE DALLA  
LEGGE OBIETTIVO N.443/01  
TRATTA AV/A.C. TERZO VALICO DEI GIOVI  
PROGETTO ESECUTIVO  
CAMPO NOVI LIGURE COP7  
MAGAZZINO  
Pianta prospetti e sezioni

GENERAL CONTRACTOR	DIRETTORE LAVORI	SCALA:
Consorzio <b>Cociv</b> Ing. E. Paganini		1:100

PROGETTAZIONE	COMMESSA	LOTTO	FASE	ENTE	TIPO DOC.	OPERAZIONE	PROG.	REV.
1	1	0	E	CIV	PA	CA2301	02	B
Rev.	Descrizione emissione	Redatto	COCCIV	29/01/2014	COCCIV	29/01/2014	31/01/2014	
800	Revisione generale	COCCIV	08/07/2015	COCCIV	08/07/2015	08/07/2015		