

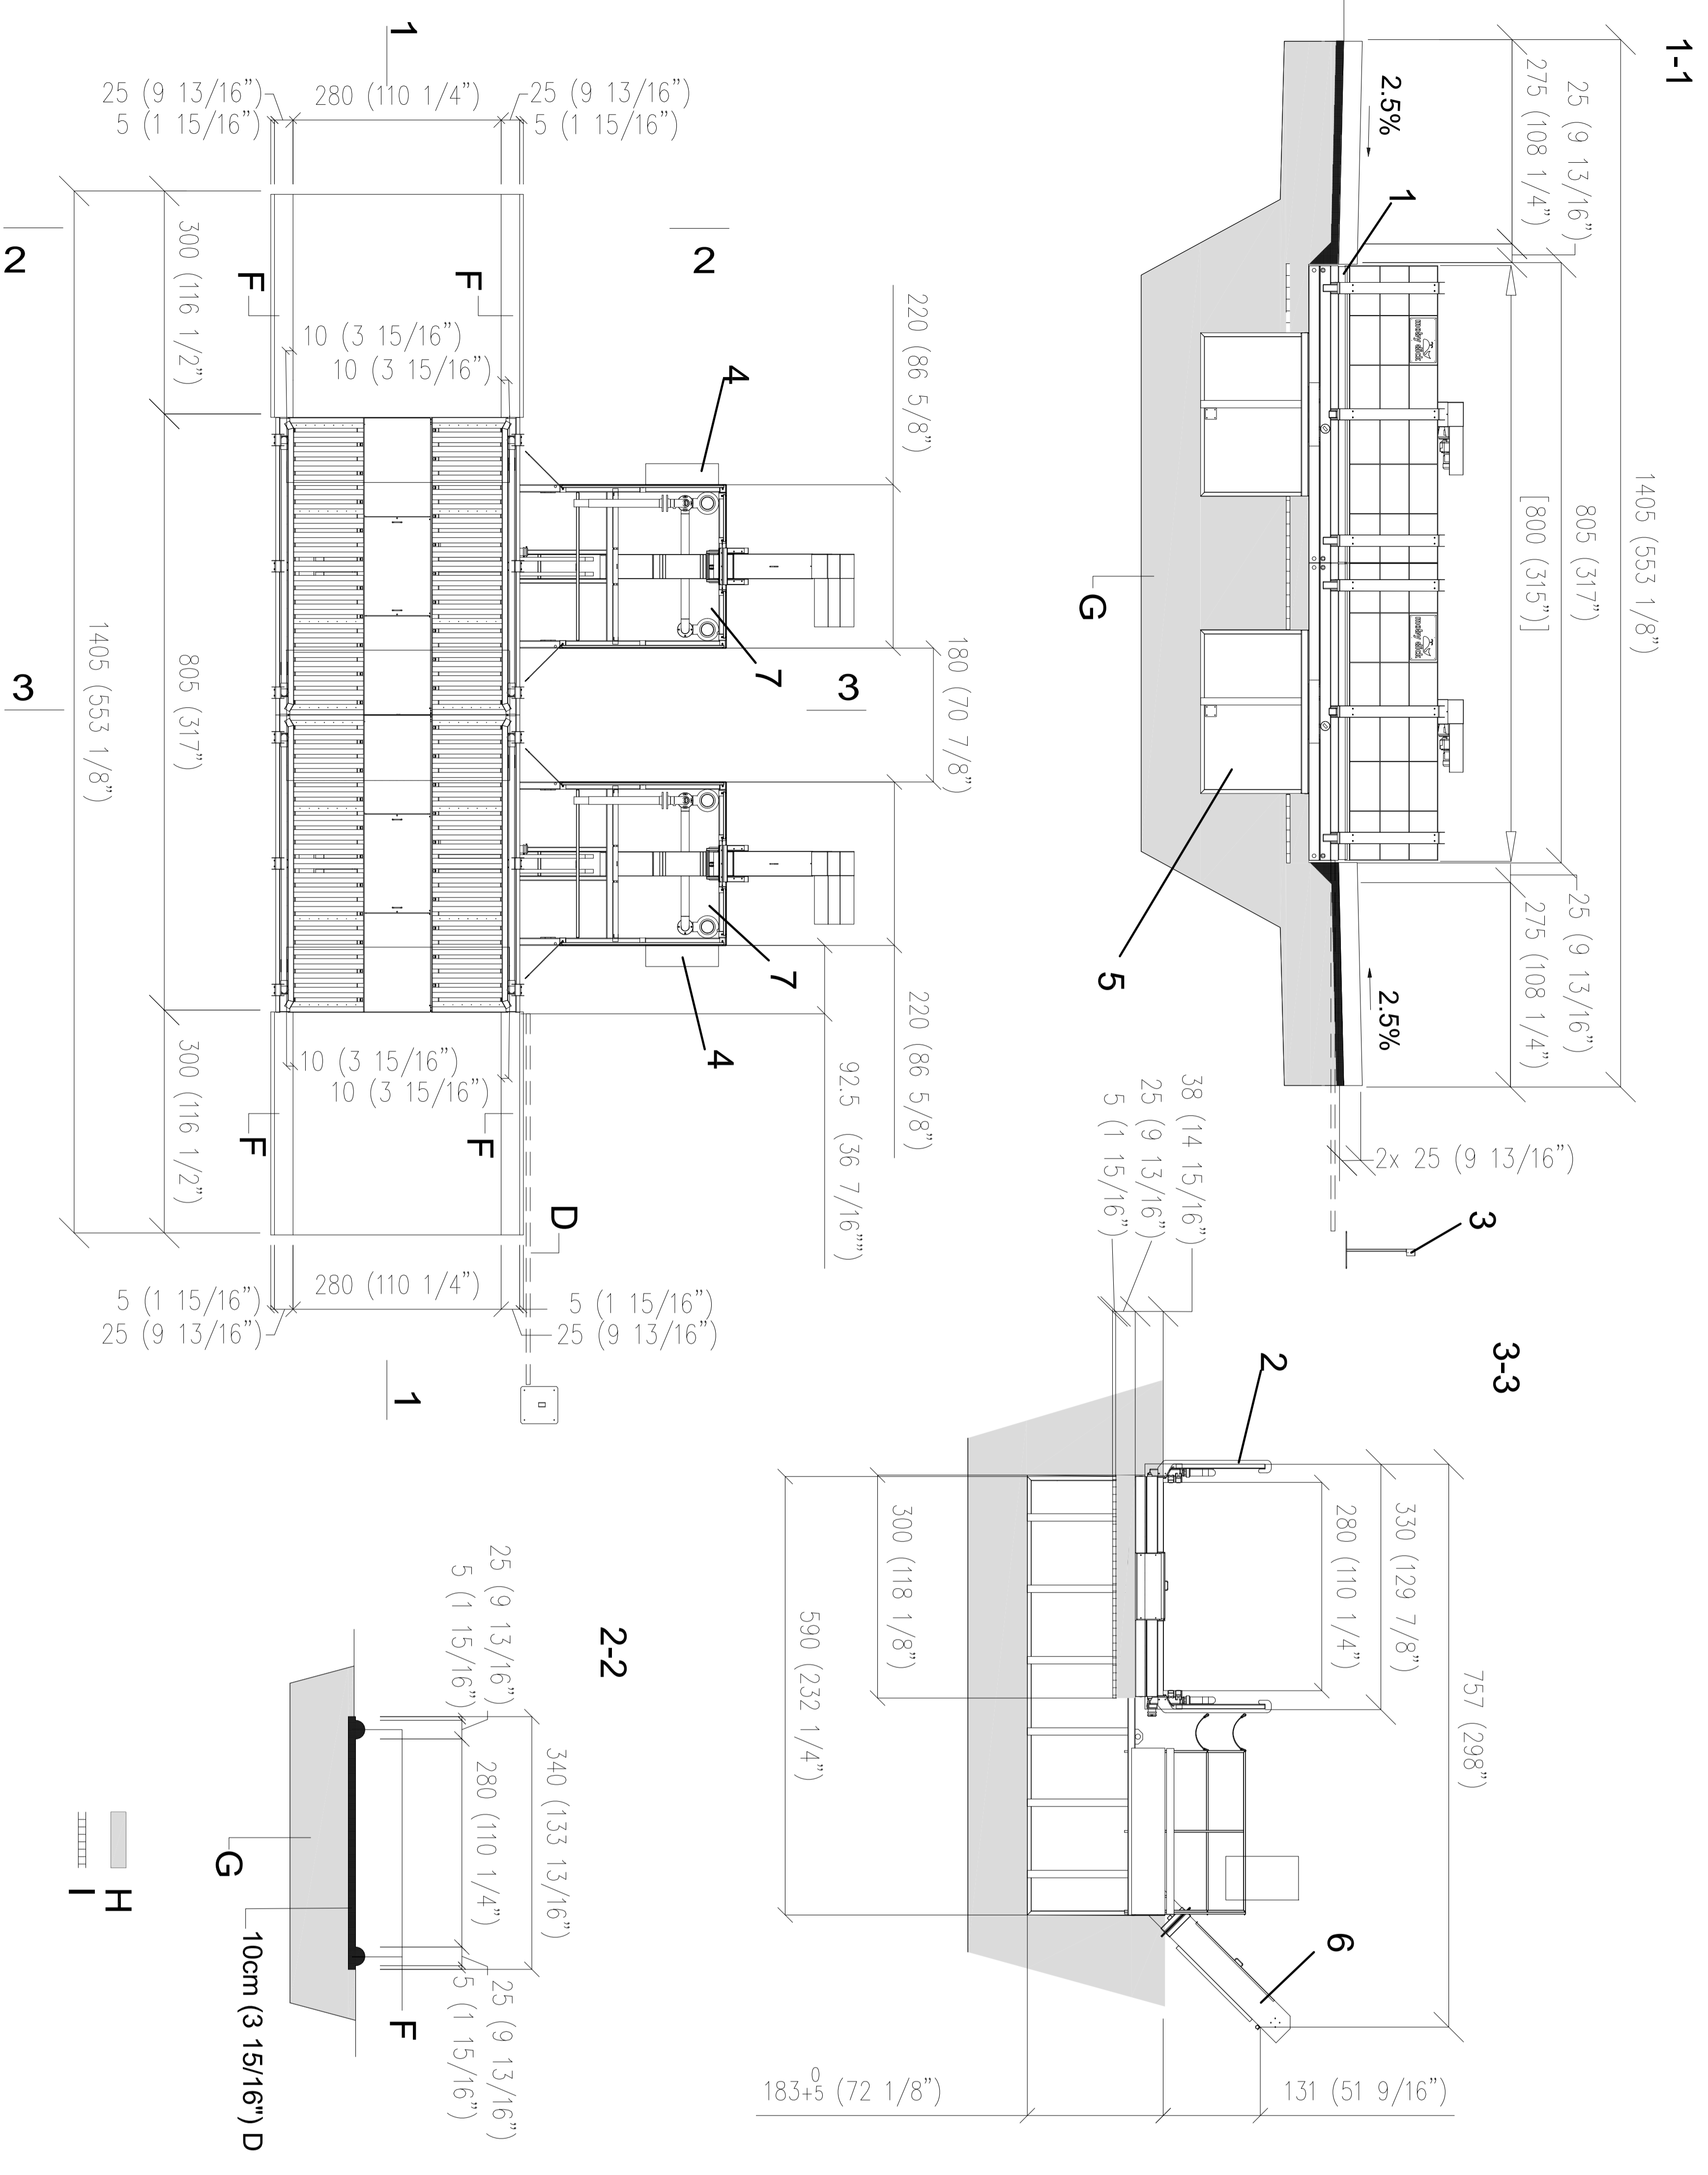


PIANTE PROSPETTI E SEZIONI IMPIANTO LAVARUOTE

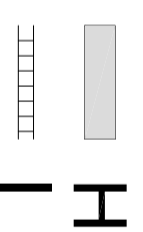

**SCHEMA DI FLUSSO IMPIANTO LAVARUOTE
COP7 - NOVI LIGURE**

LEGENDA	

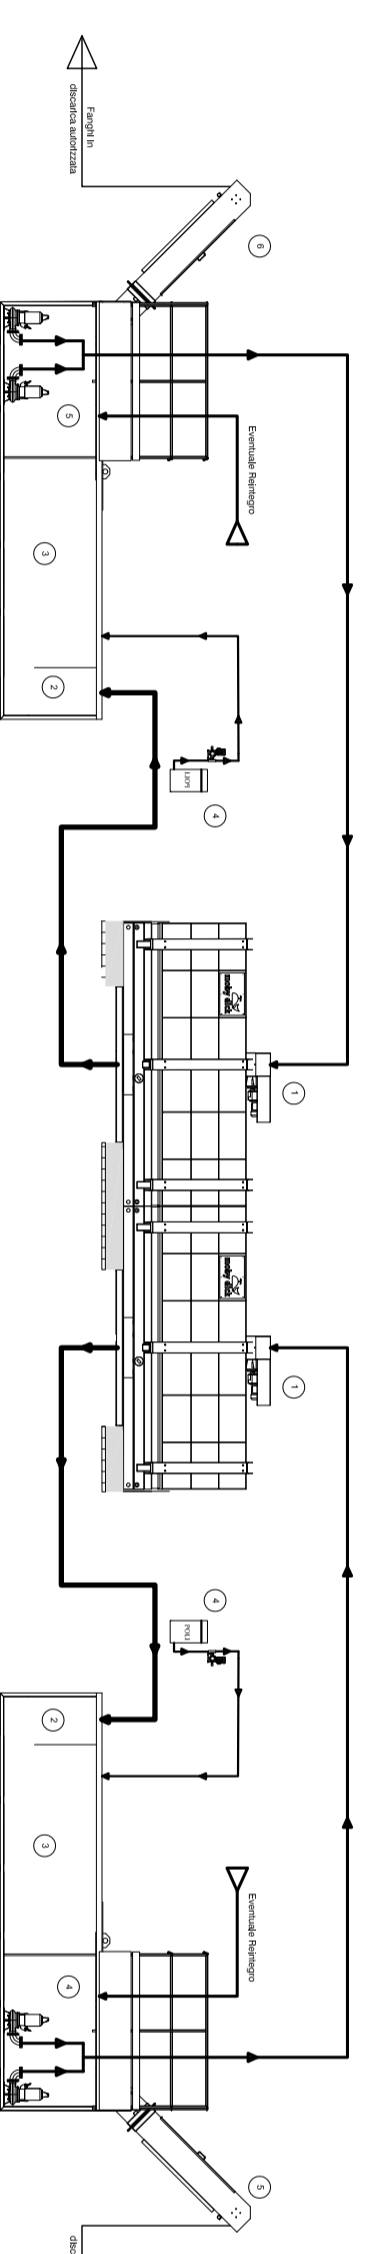

ALTA SORVEGLIANZA:		RFI RETE FERROVIARIA ITALIANA GRUPPO FERROVIE DELLO STATO ITALIANE		ITALFERR GRUPPO FERROVIE DELLO STATO ITALIANE	
GENERAL CONTRACTOR:				SCALA: 1:50	
CONTRATTORE Cociv Ing. E. Paganini				DIRETTORE LAVORI	
COMMESSA:		LOTTO:		FASE:	
1 5 1		0 0		E	
PROGETTAZIONE:				ENTE:	
Rev. Descrizione emissione				C V	
Aut. Piana Emittente				P B	
Revisioni generali				C A 2 3 0 1	
DATA:		VERBALE:		PROGETTAZIONE:	
08/07/2015		08/07/2015		08/07/2015	
GENERAL CONTRACTOR: **COCIV**

INFRASTRUTTURE FERROVIARIE STRATEGICHE DEFINITE DALLA LEGGE OBIETTIVO N.443/01

TRATTA AV/A.C. TERZO VALICO DEI GIOVI

PROGETTO ESECUTIVO

CAMPO NOVI LIGURE COP7

IMPIANTO LAVARUOTE

Piante prospetti e sezioni

