



PIANTA SEZIONI E PROSPETTI SPOGLIATOI E DOCCE

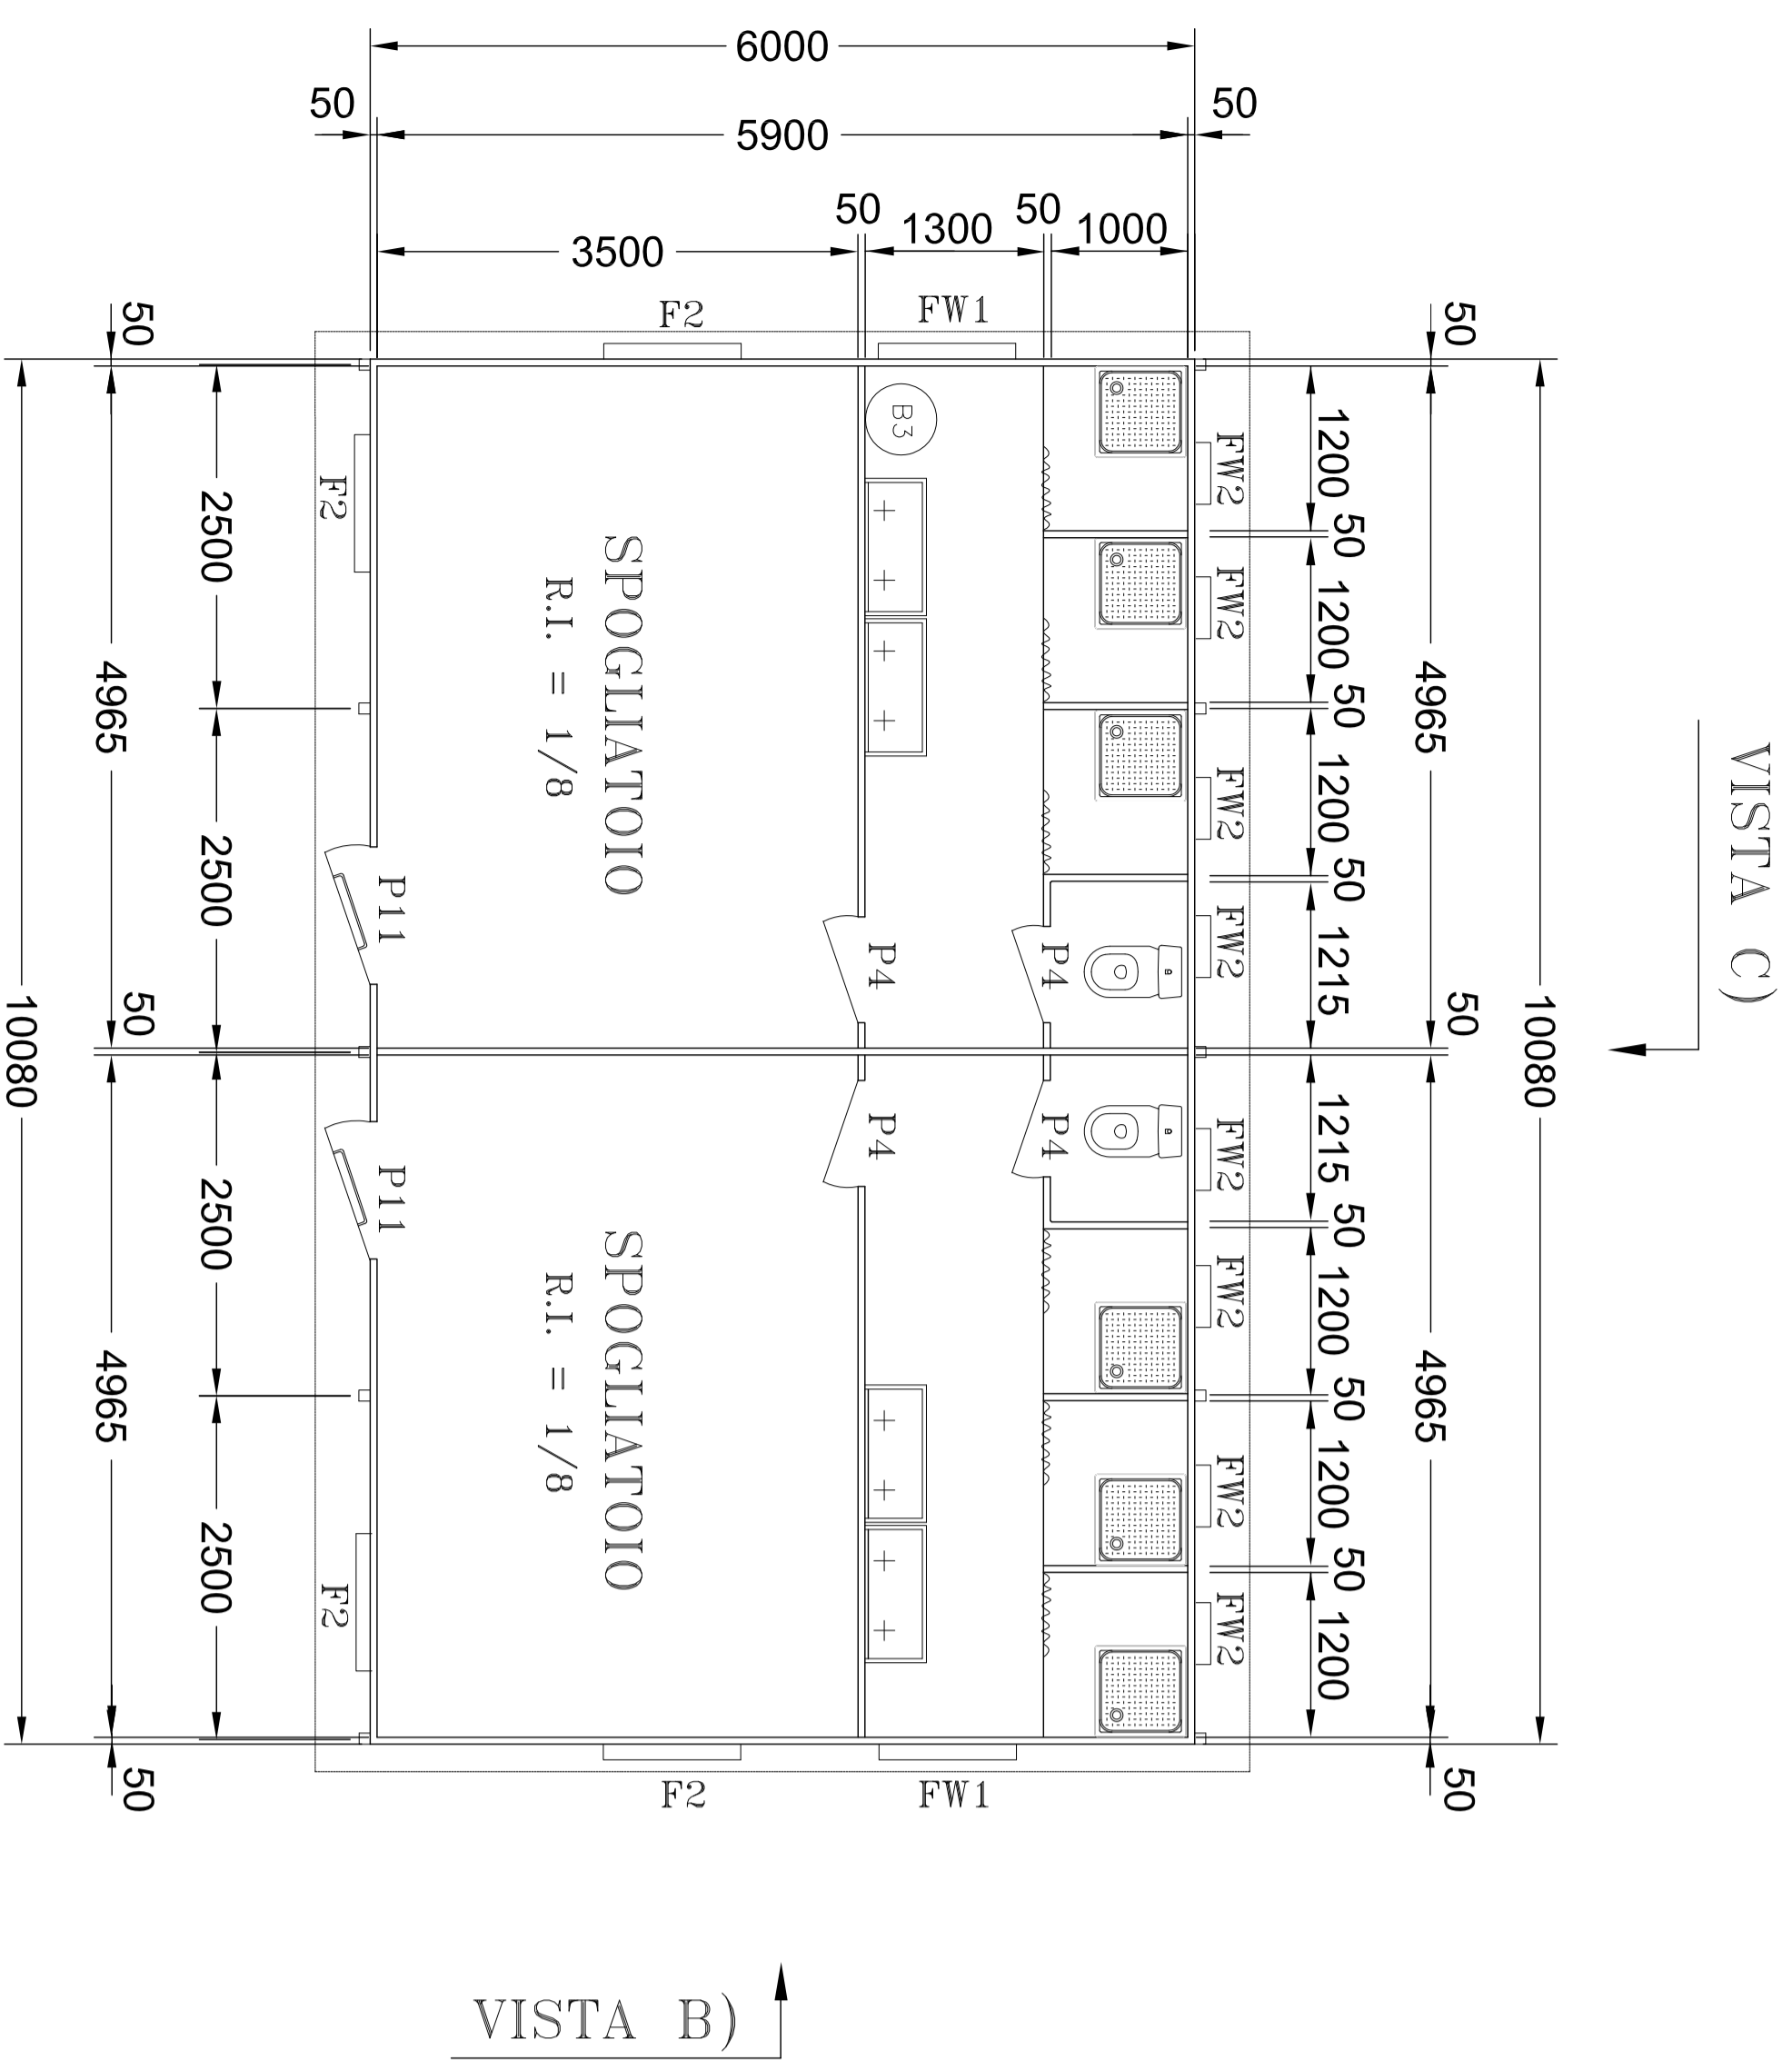


VISTA C)

VISTA B)


VISTA A)

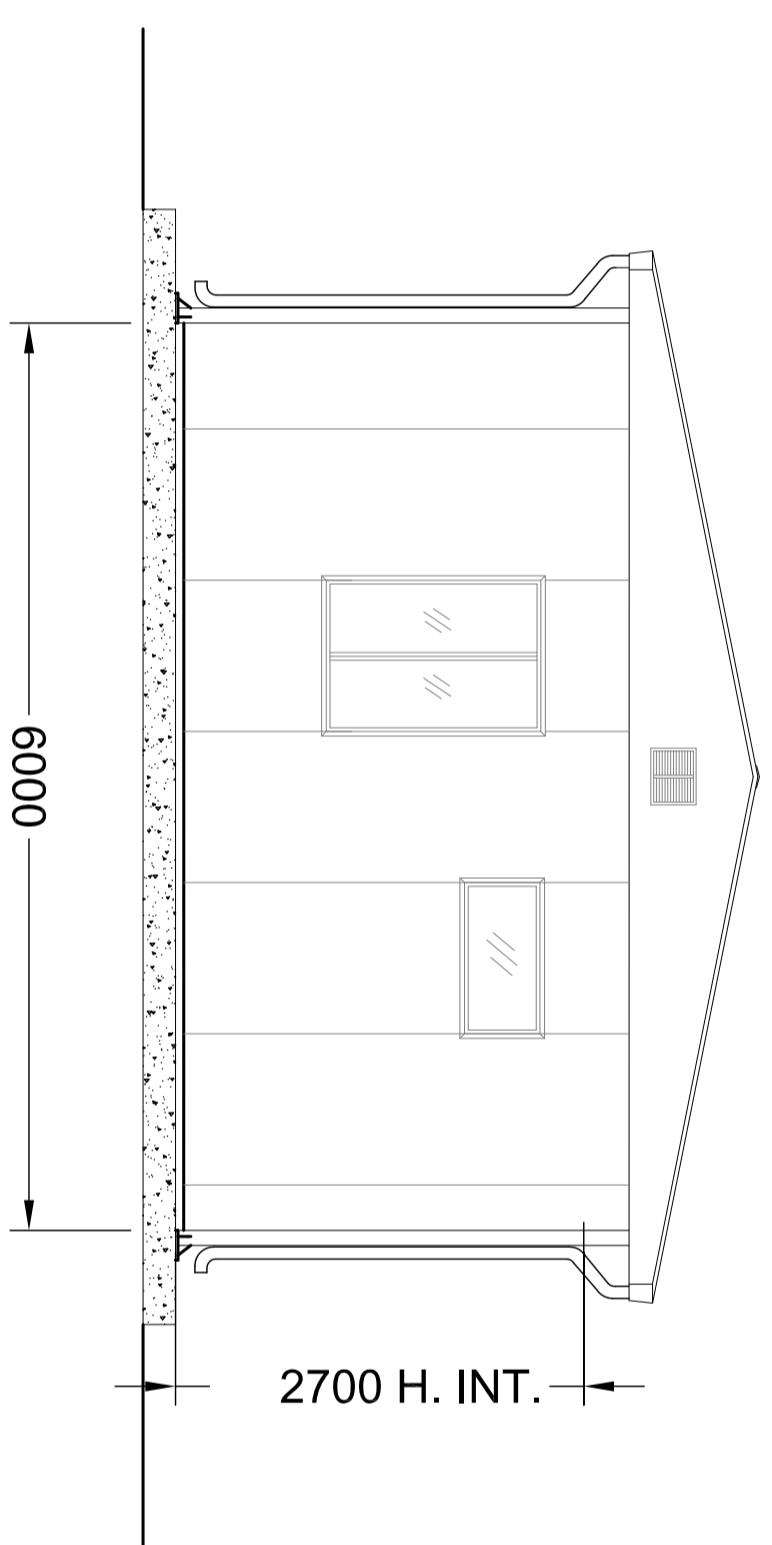


VISTA B)

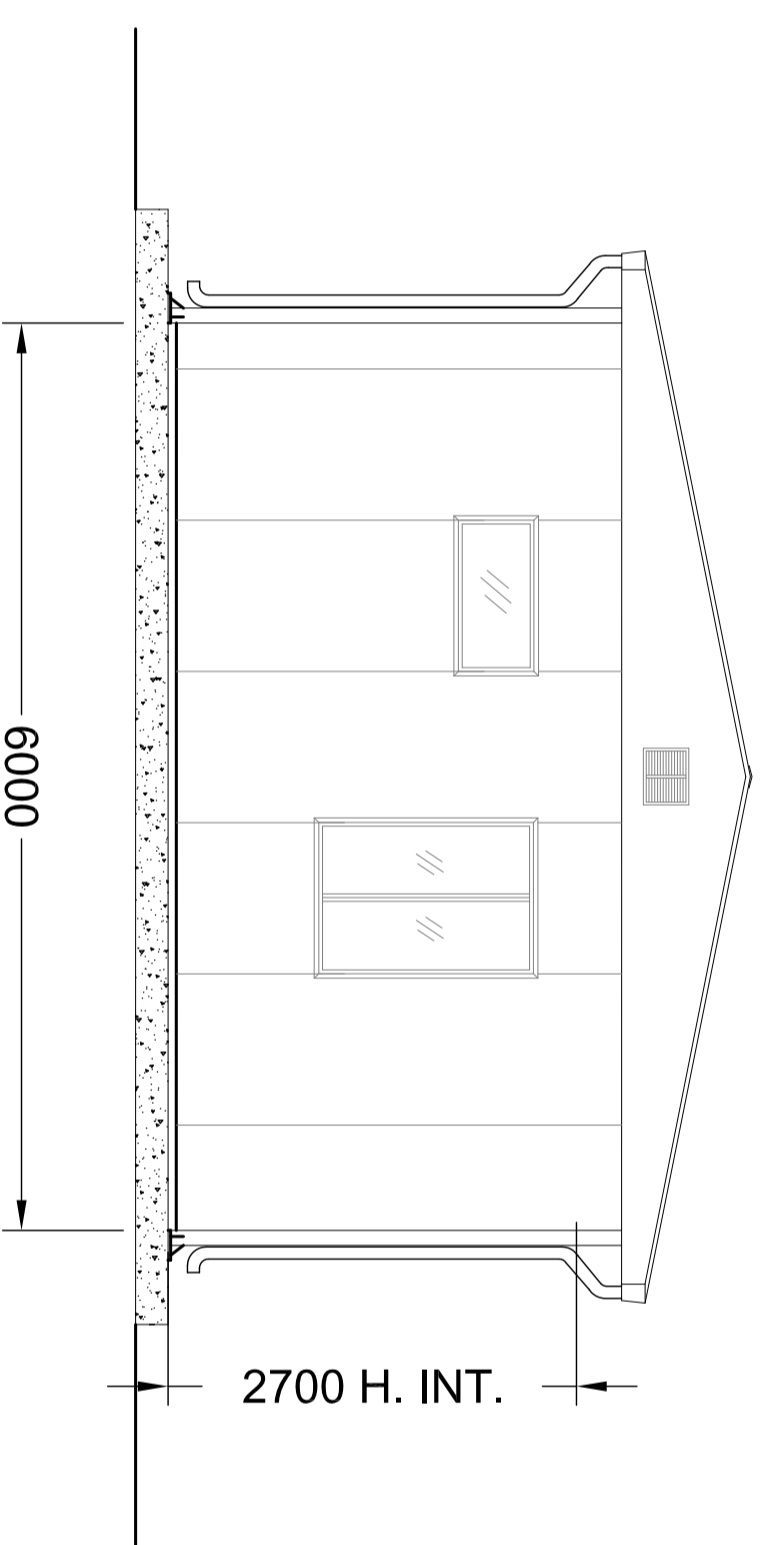


VISTA D)

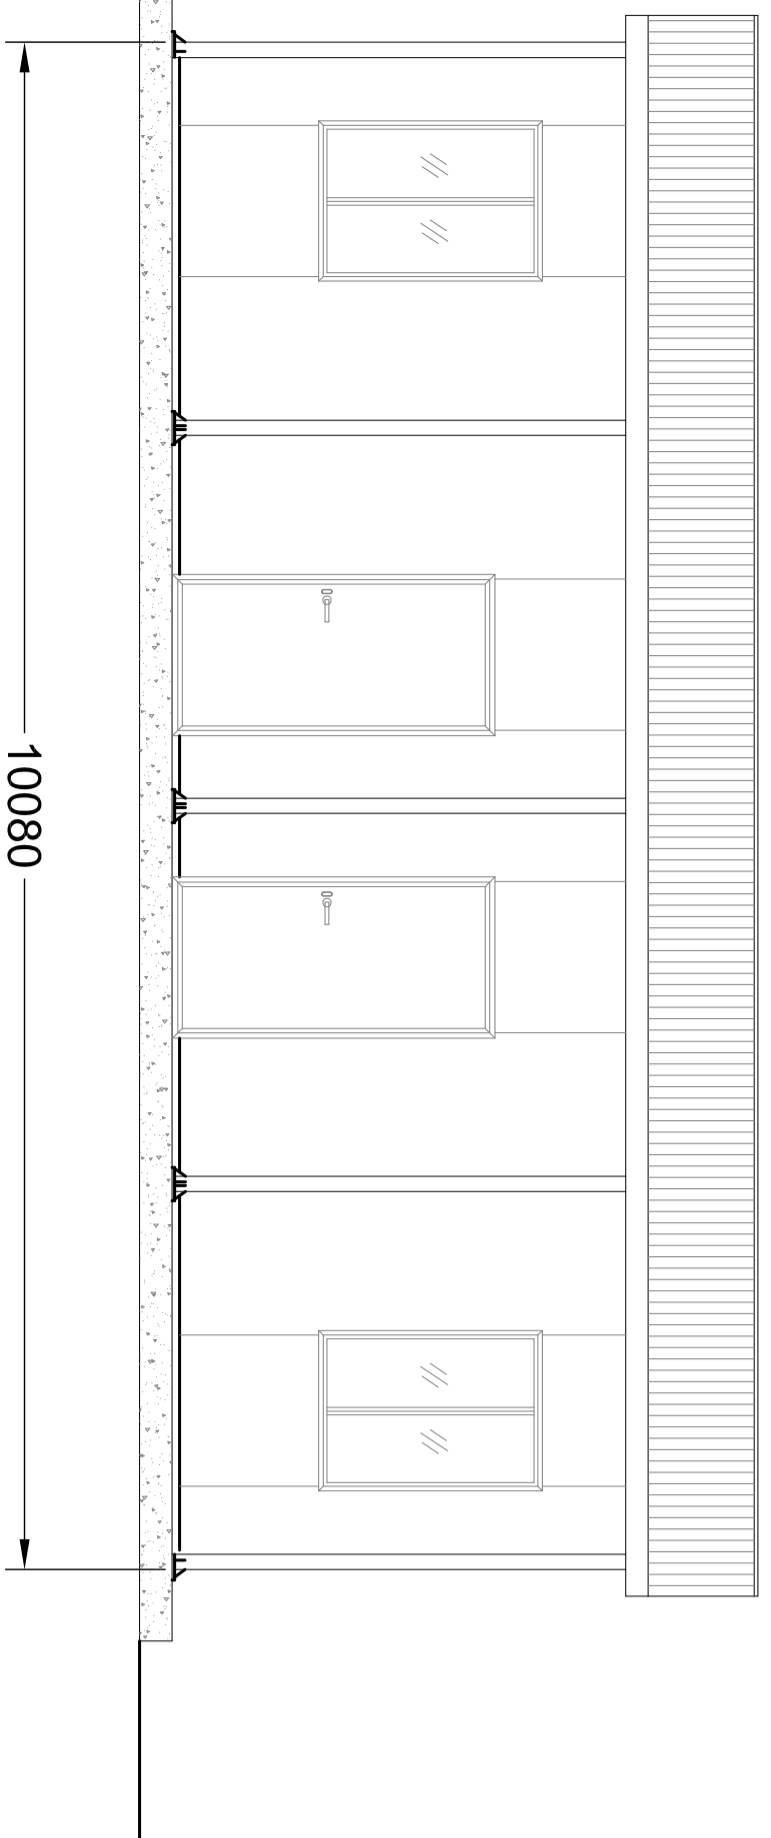

VISTA A)

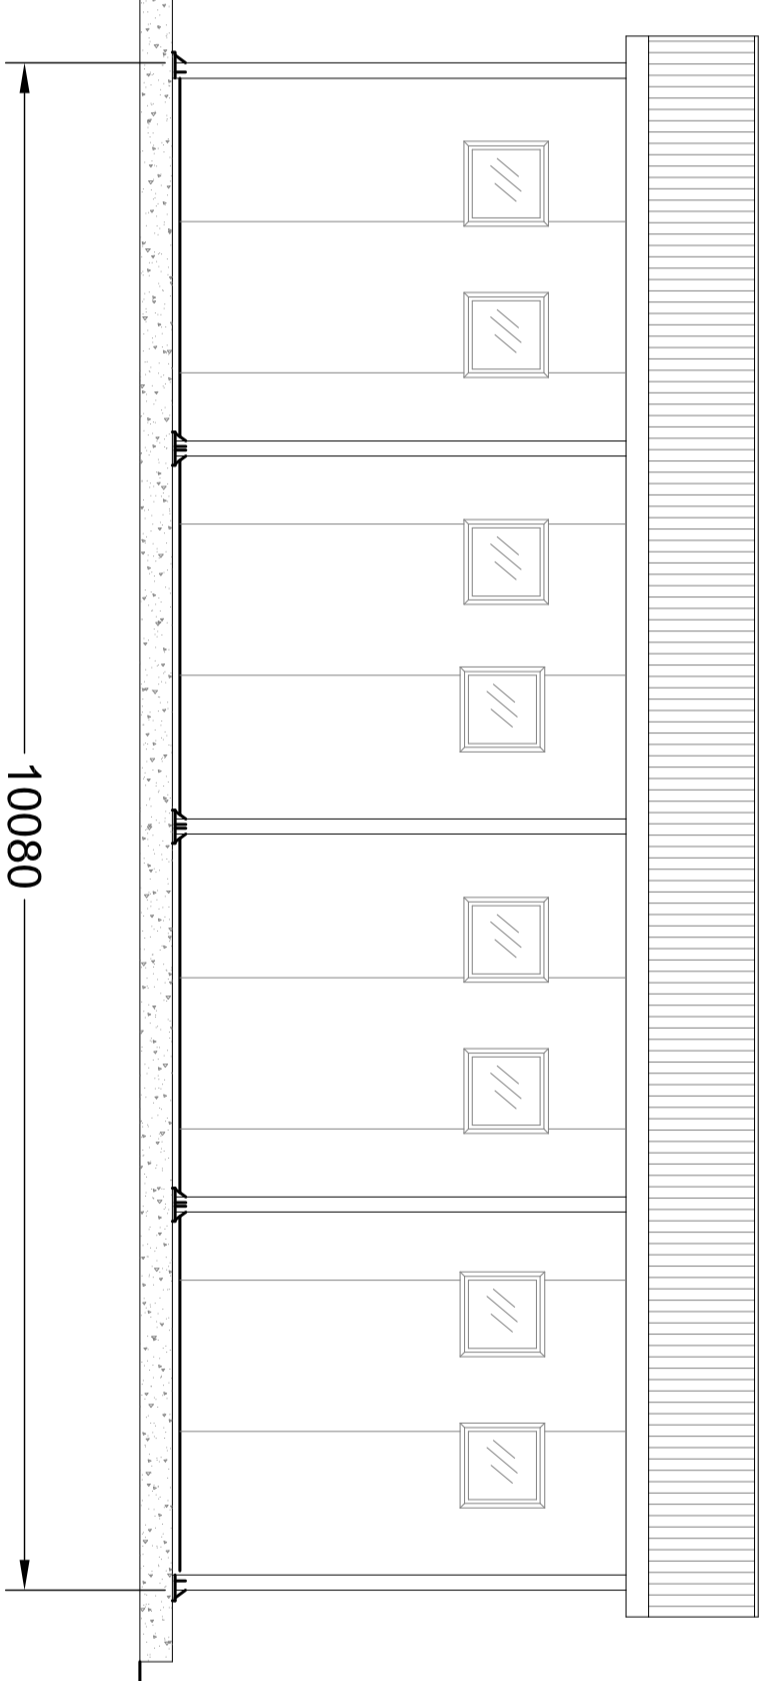

VISTA C)

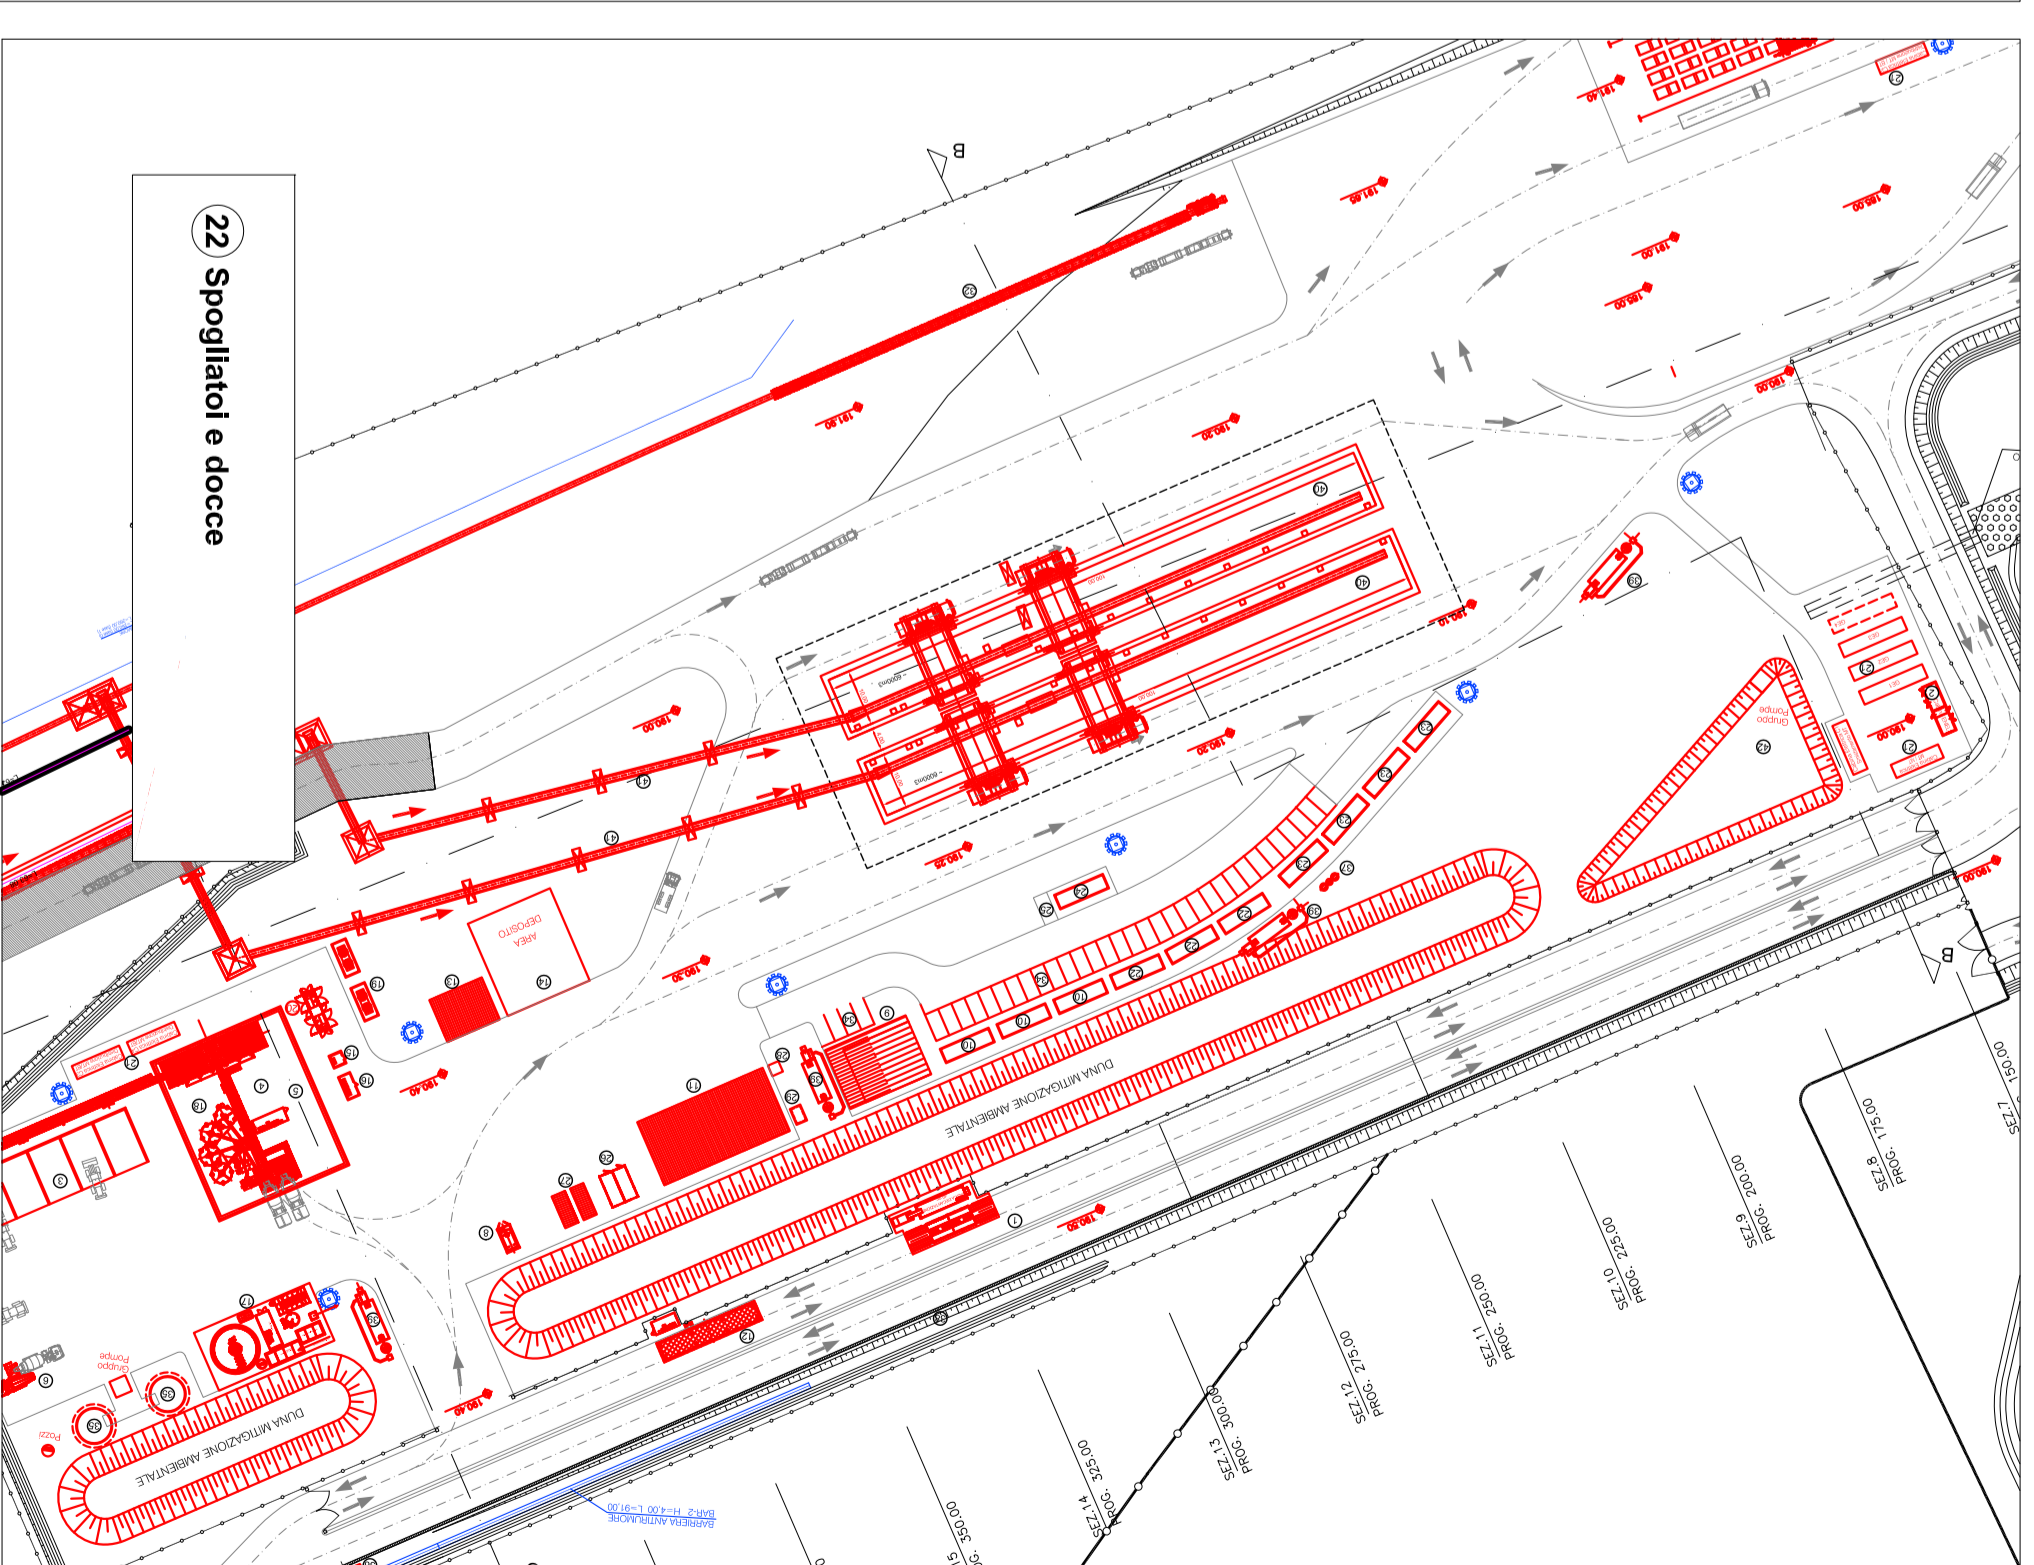

ALTA Sorveglianza:



GENERAL CONTRACTOR:



INFRASTRUTTURE FERROVIARIE STRATEGICHE DEFINITE DALLA LEGGE OBIETTIVO N.443/01
TRATTA AV/A.C. TERZO VALICO DEI GIOVI
PROGETTO ESECUTIVO
CAMPO NOVI LIGURE COP7
SPOGLIATOI E DOCCE
Pianta prospetti e sezioni

GENERAL CONTRACTOR: DIRETTORE LAVORI

Consorzio
Cociv
Ing. E. Pagani

SCALA:
1:50

PROGETTAZIONE	COMMISSIONE	LOTTO	FASE	ENTE	TIPO DOC.	OPERAZIONE	PROG.	REV.
