SISTEMA DI SMALTIMENTO REFLUI VASCHE IMHOFF

SEZIONE TRASVERSALE 1:20

SEZIONE TIPO DI SCAVO FOGNATURA INTERNA

POZZETTO SIFONATO

PIANTA 1:20
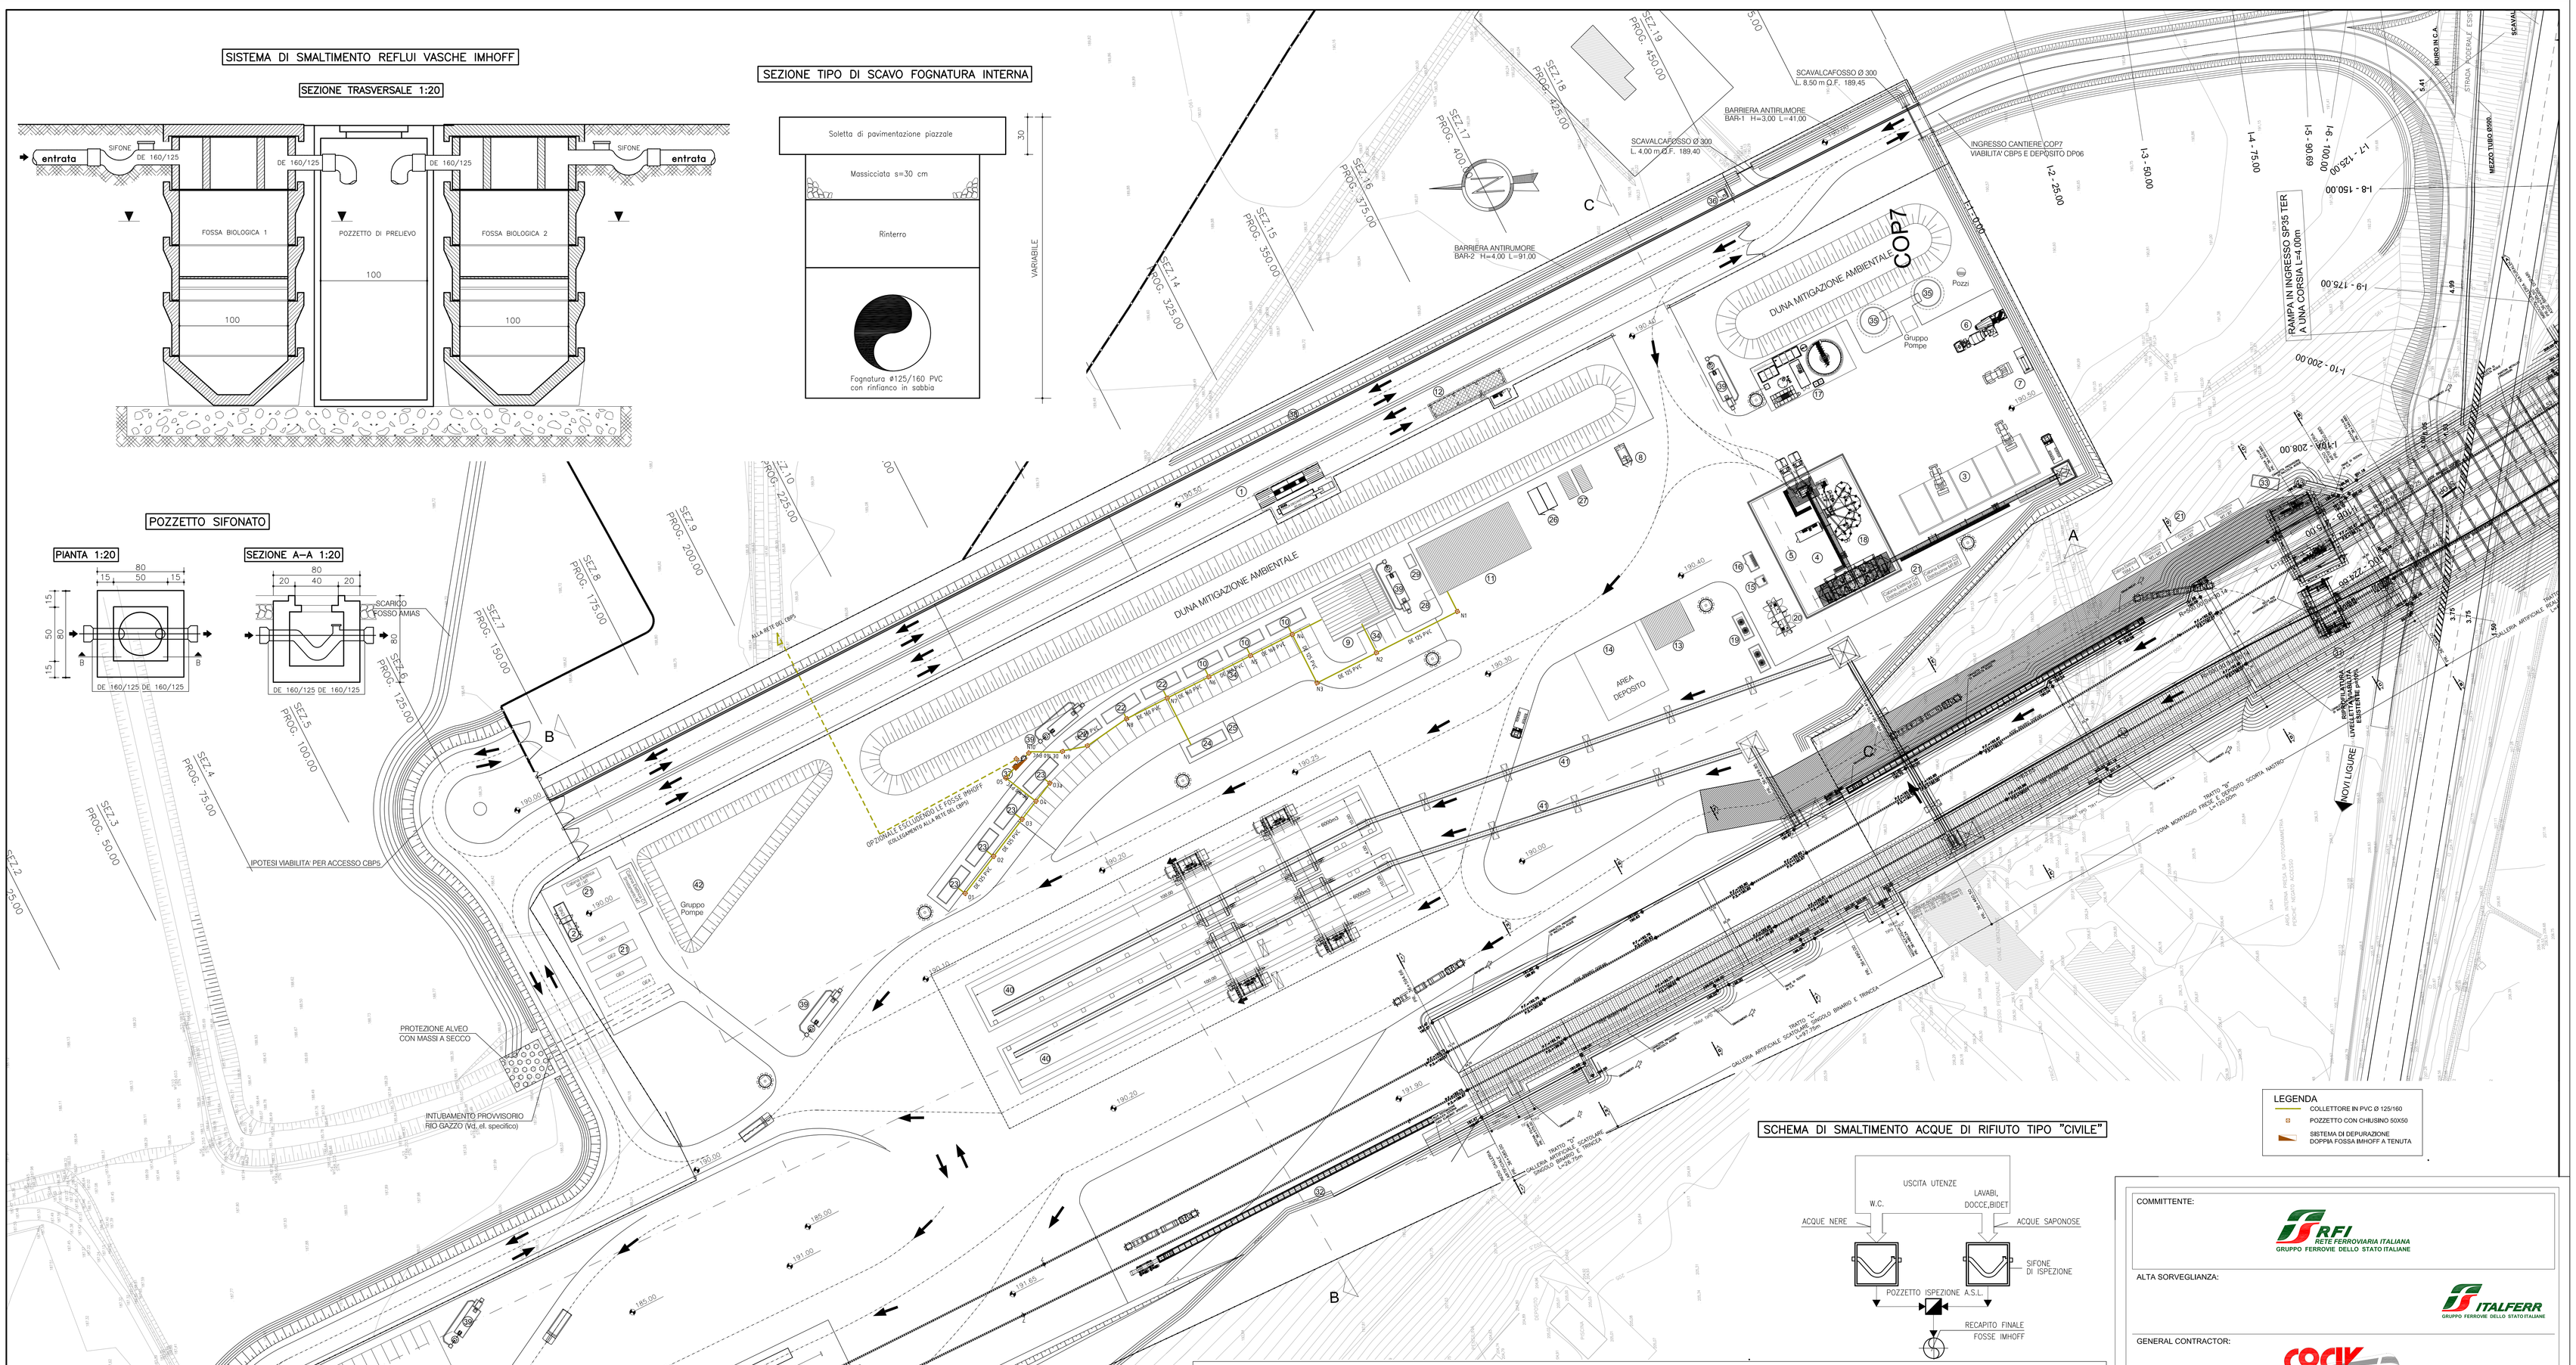
SEZIONE A–A 1:20