

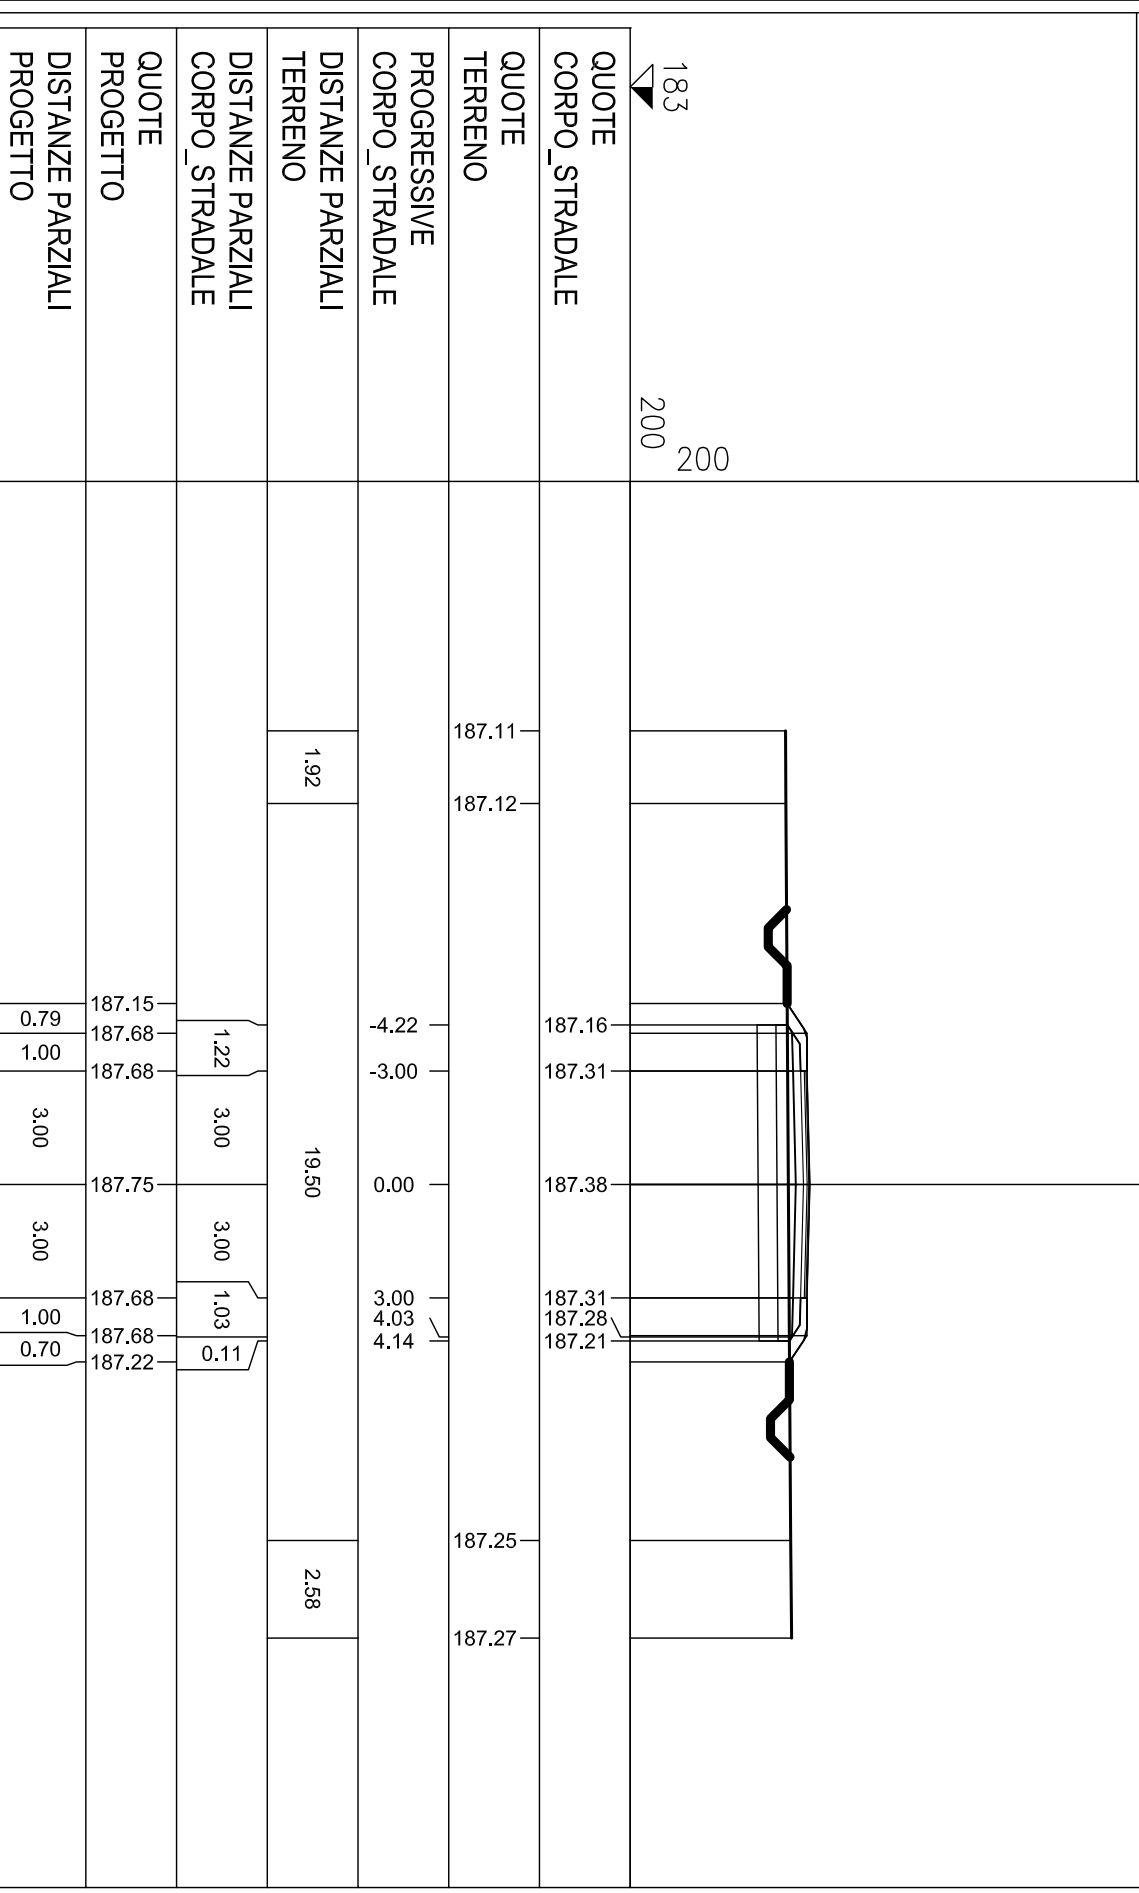
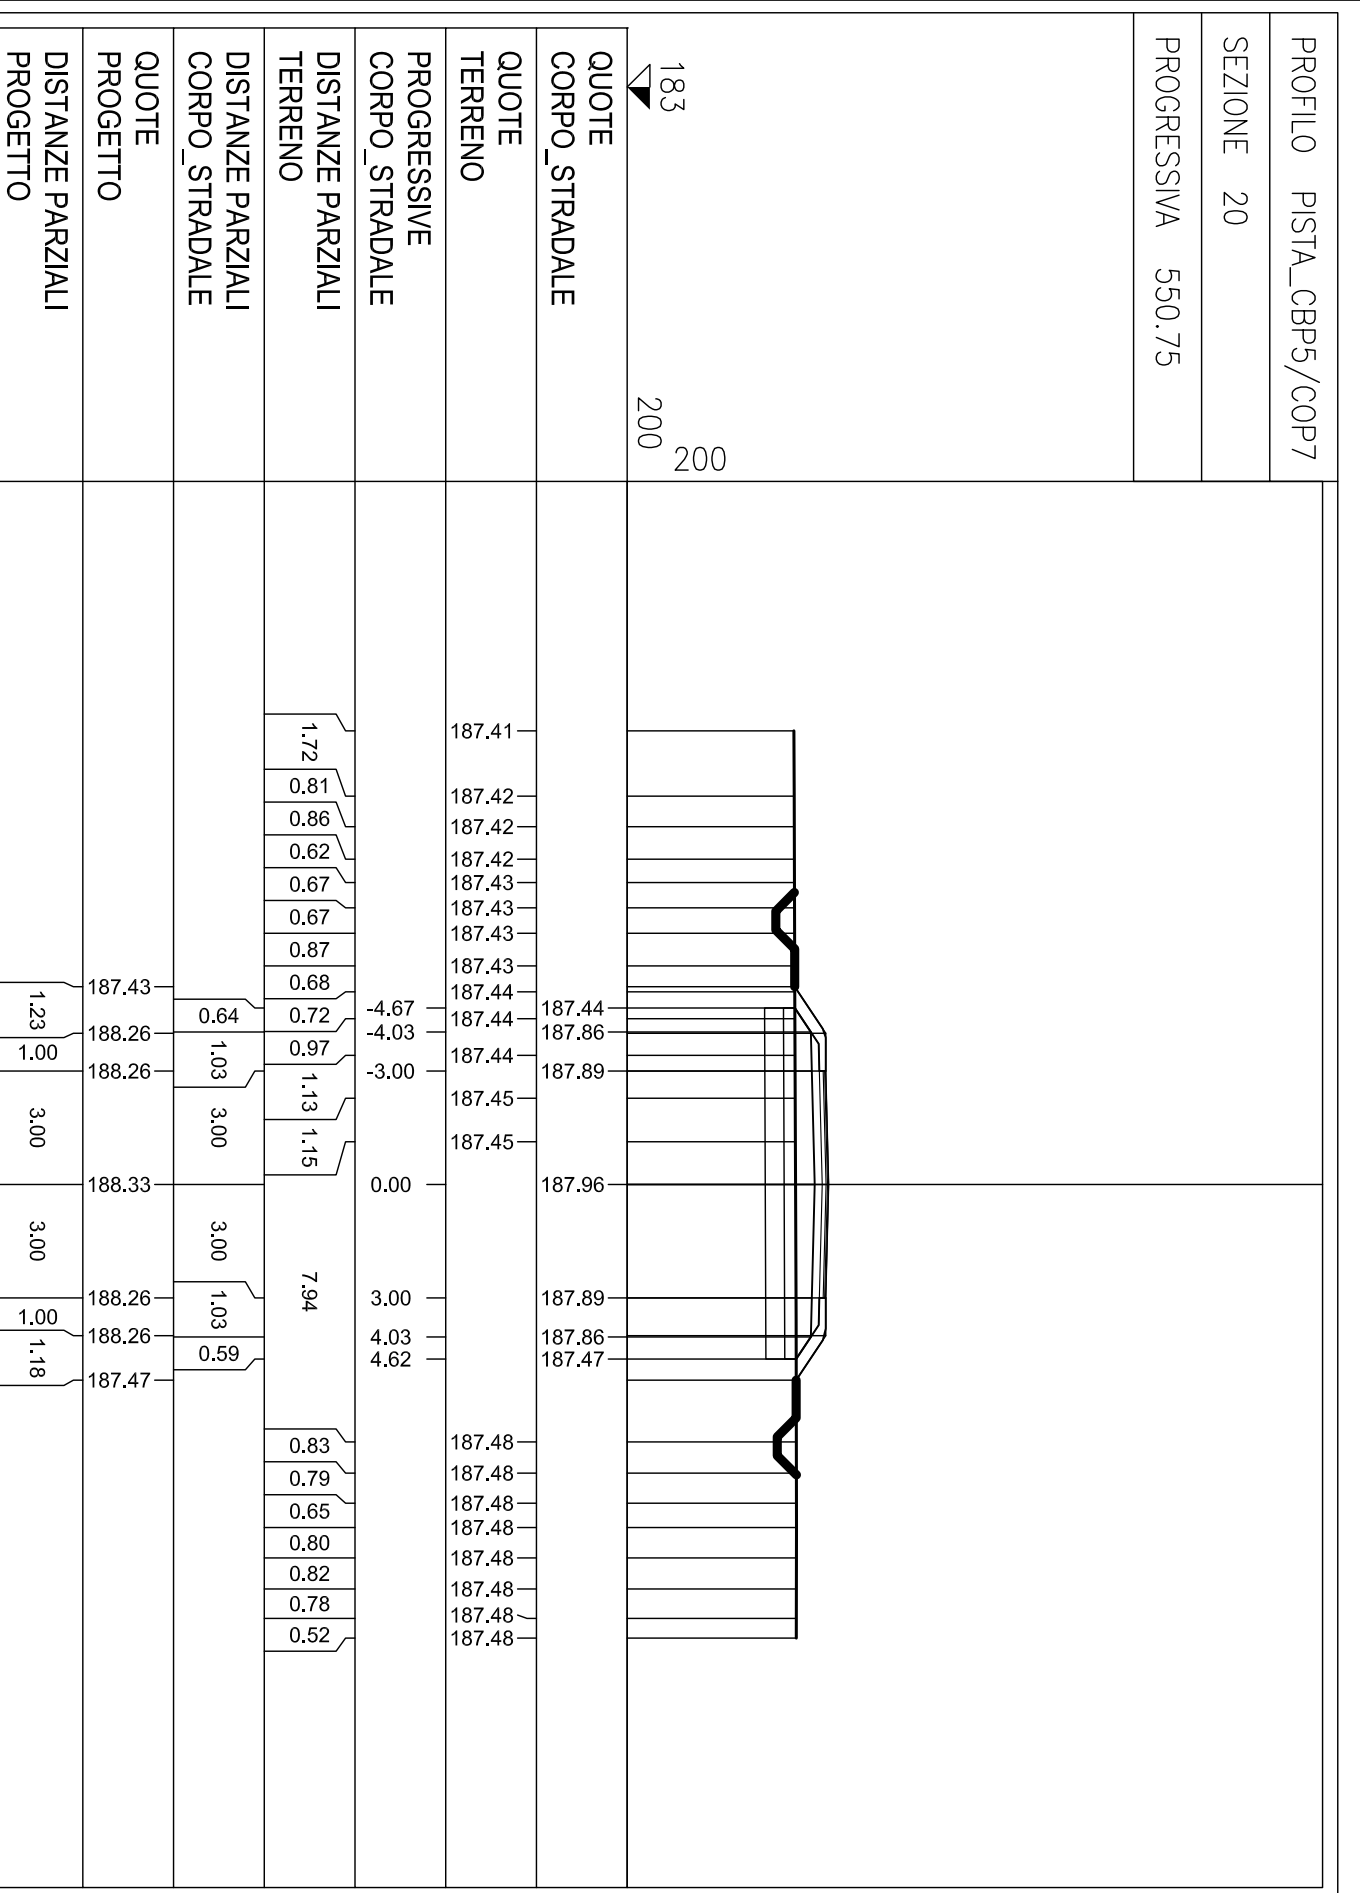



SEZIONE 17
PROGRESSIVA 469,93

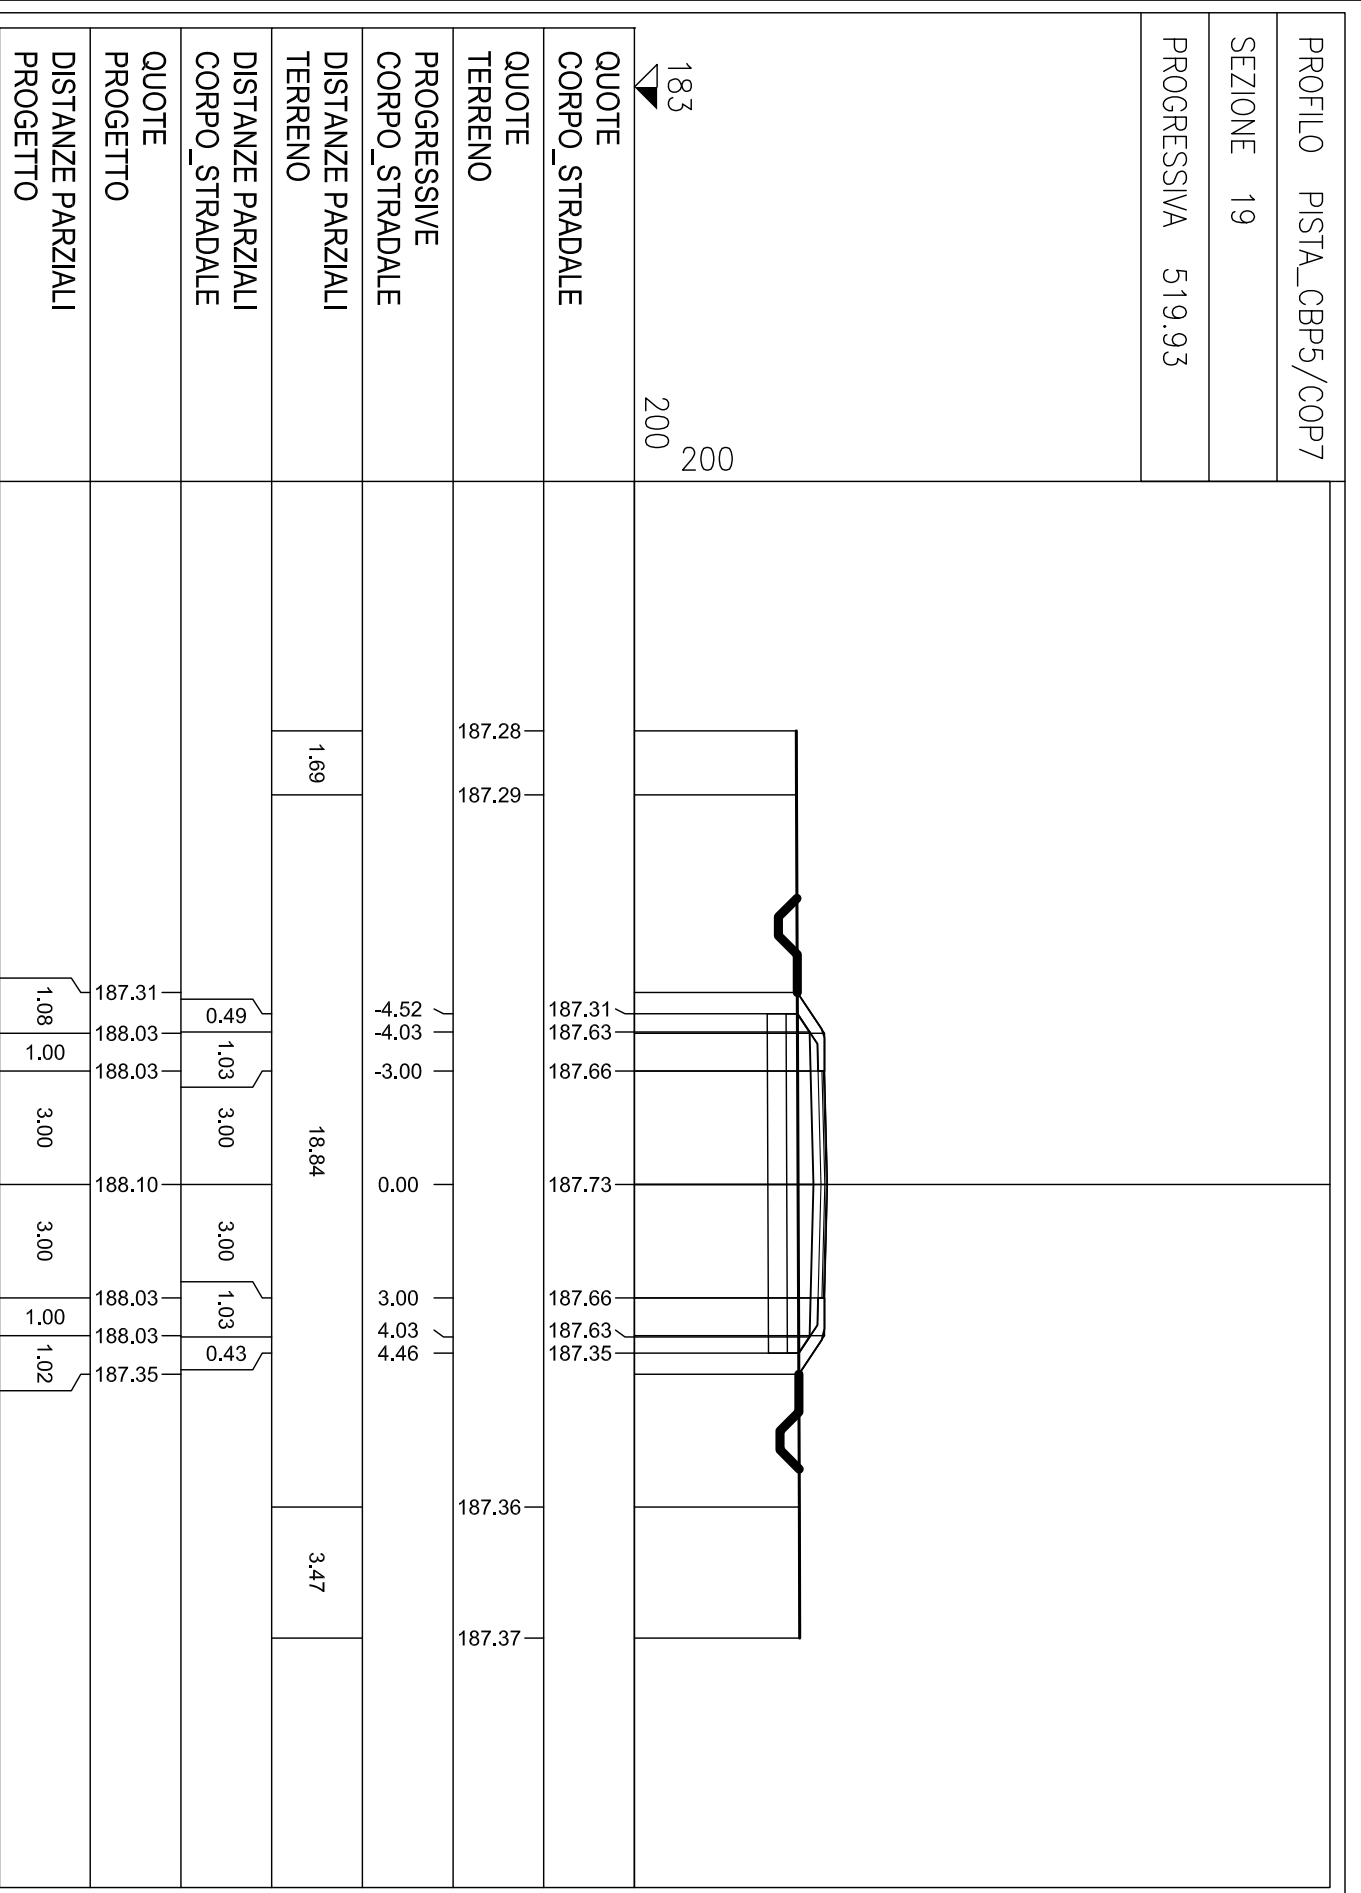




SEZIONE 18
PROGRESSIVA 500,75

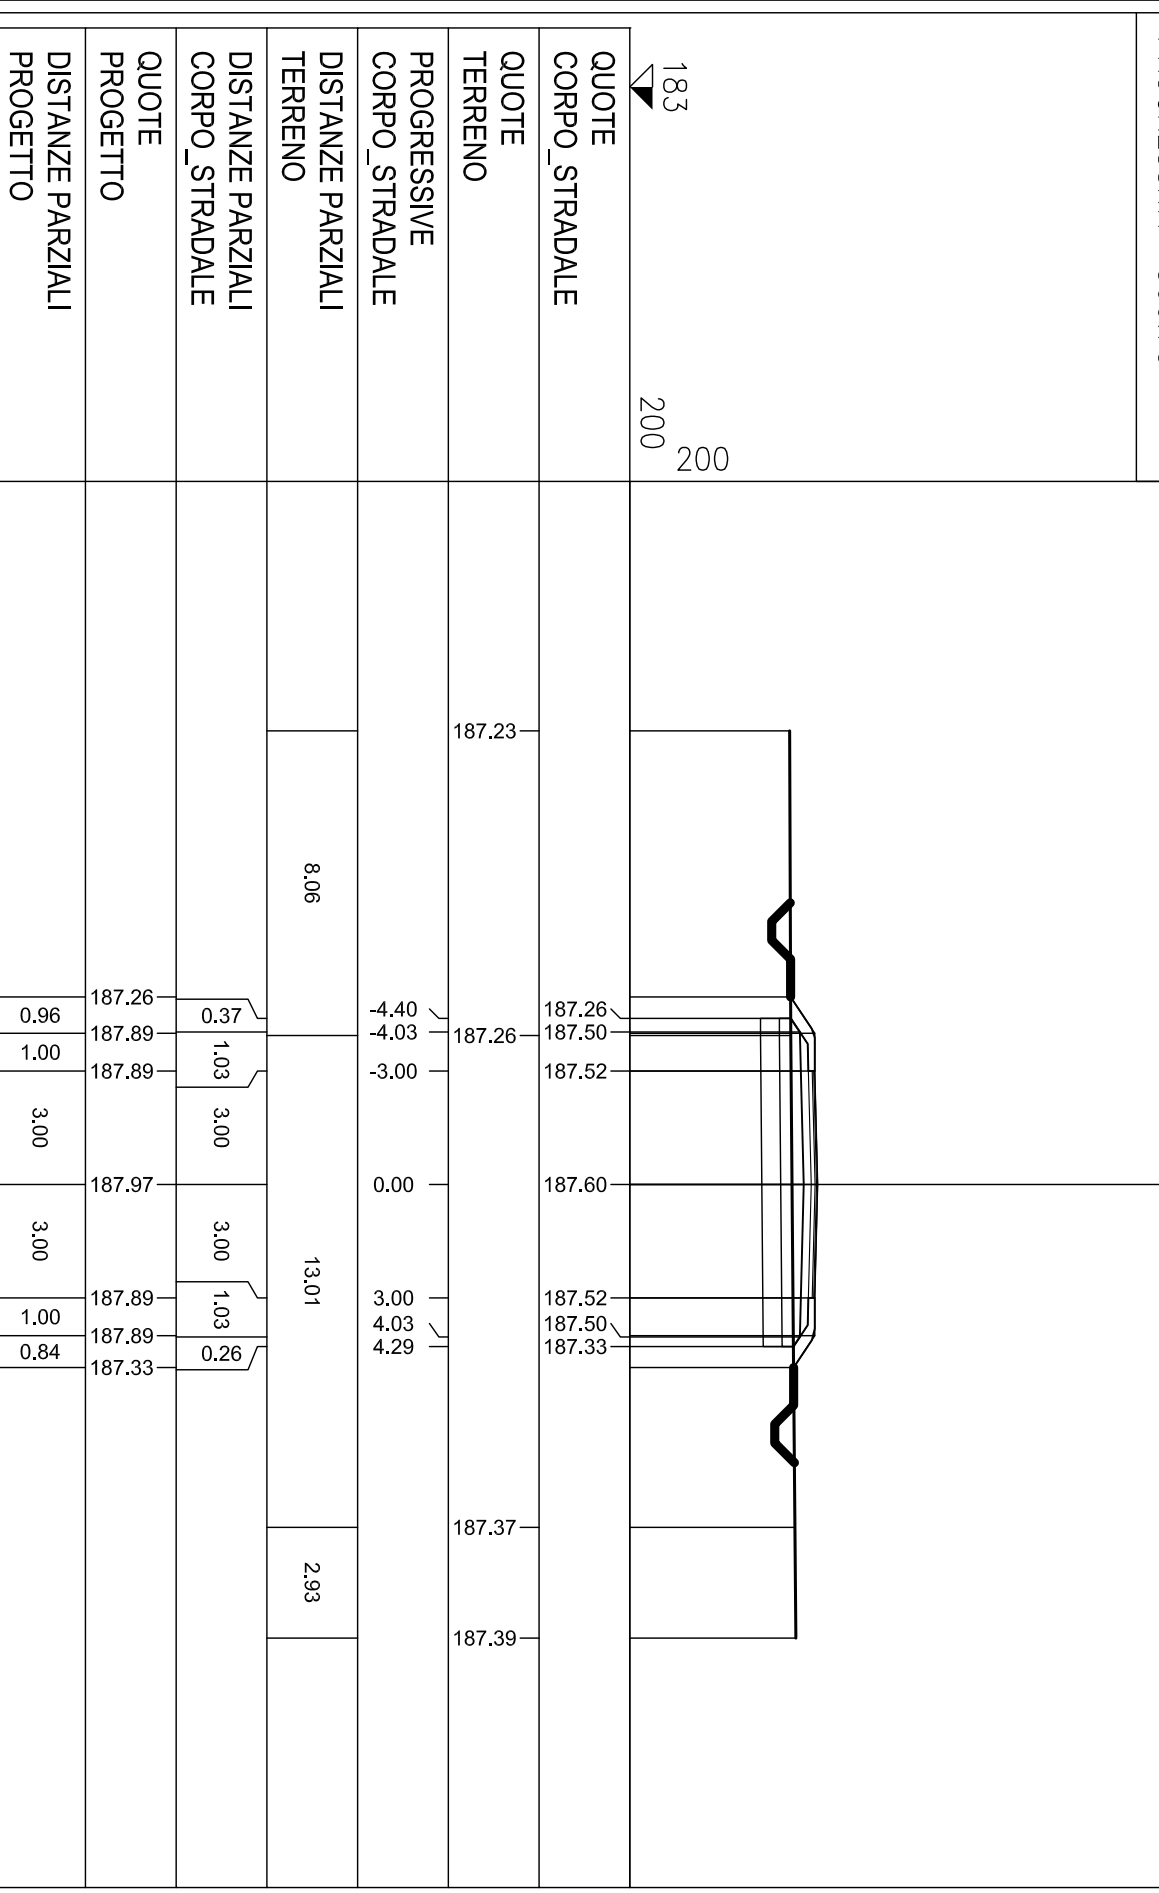


SEZIONE 21
PROGRESSIVA 569,93

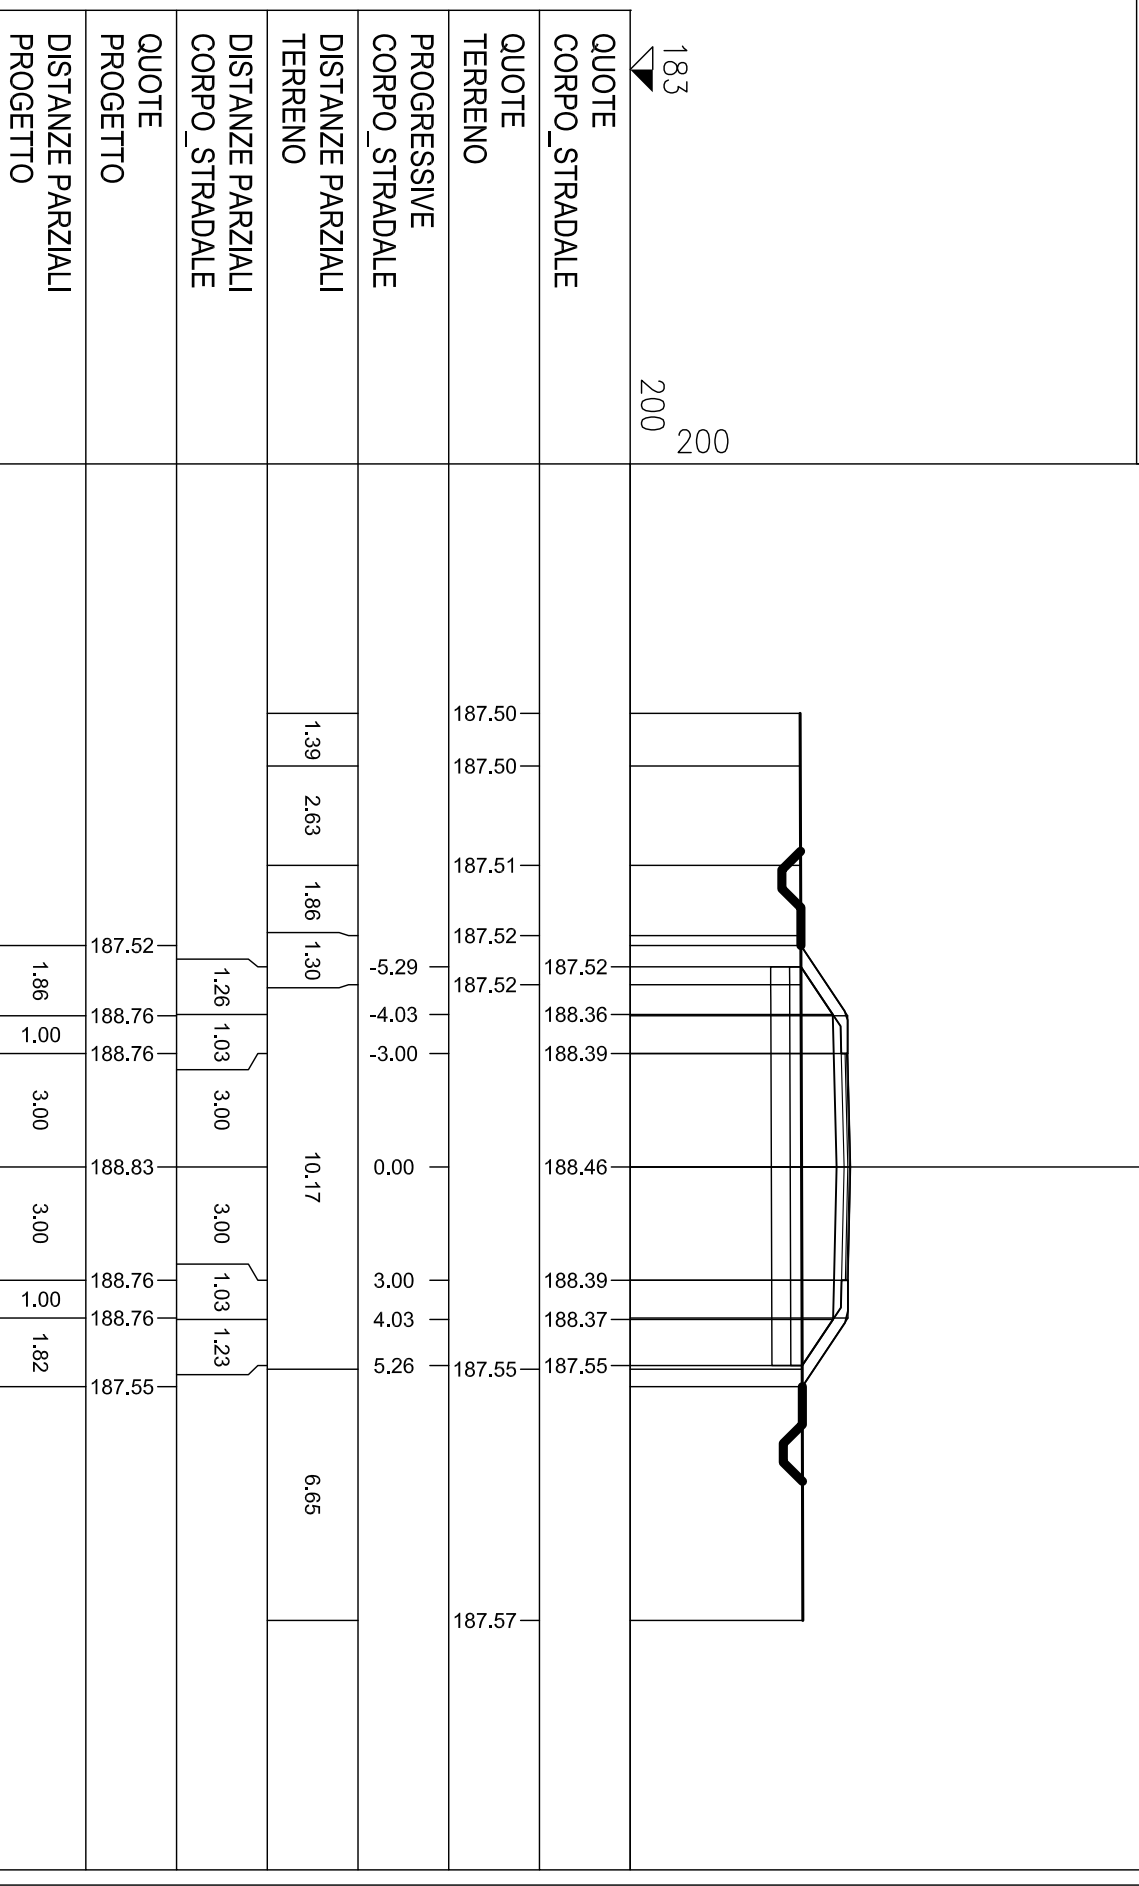




SEZIONE 22
PROGRESSIVA 600,75

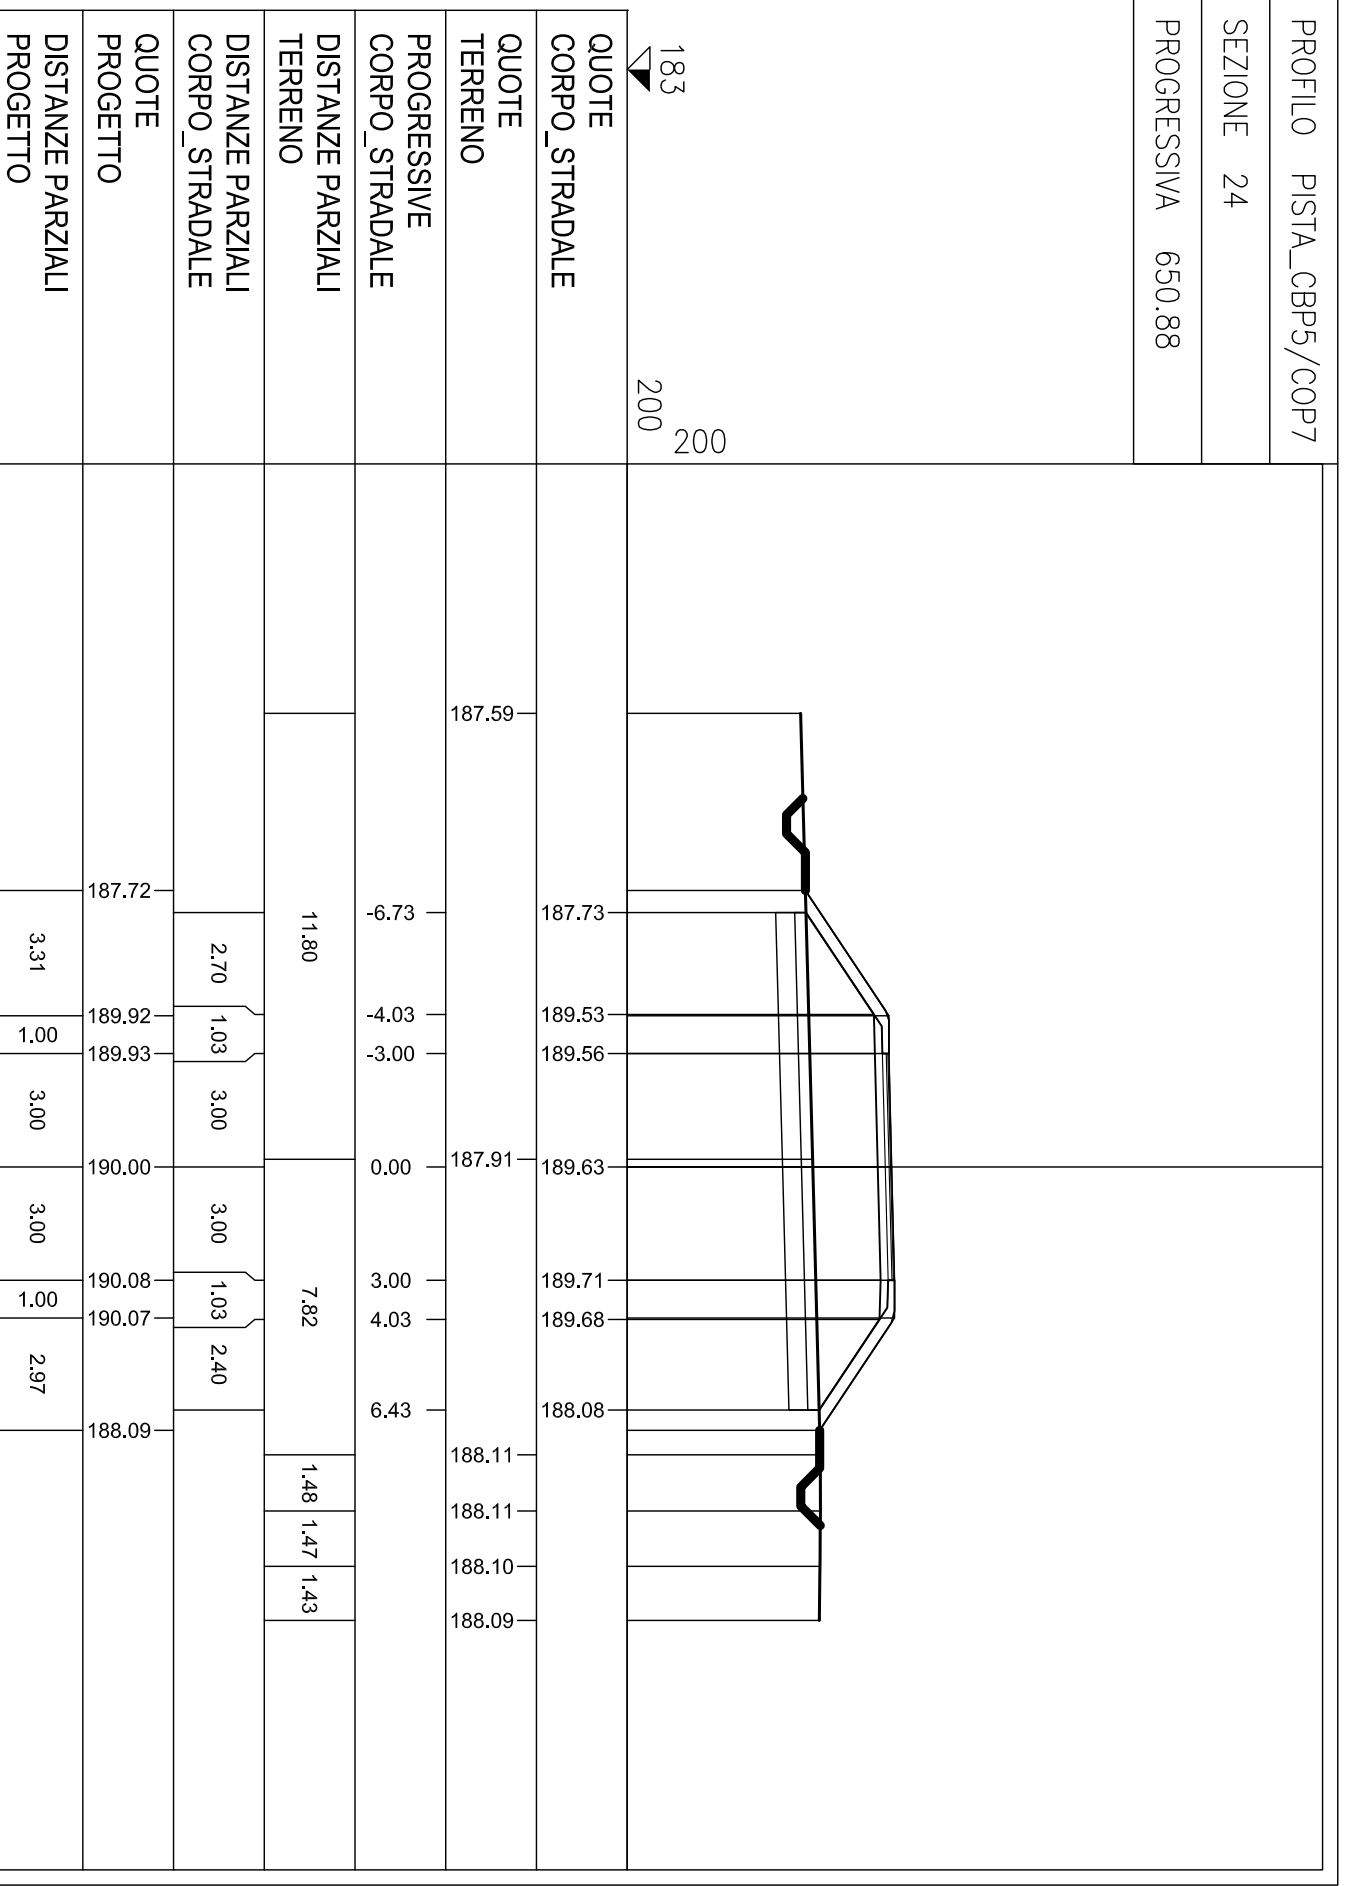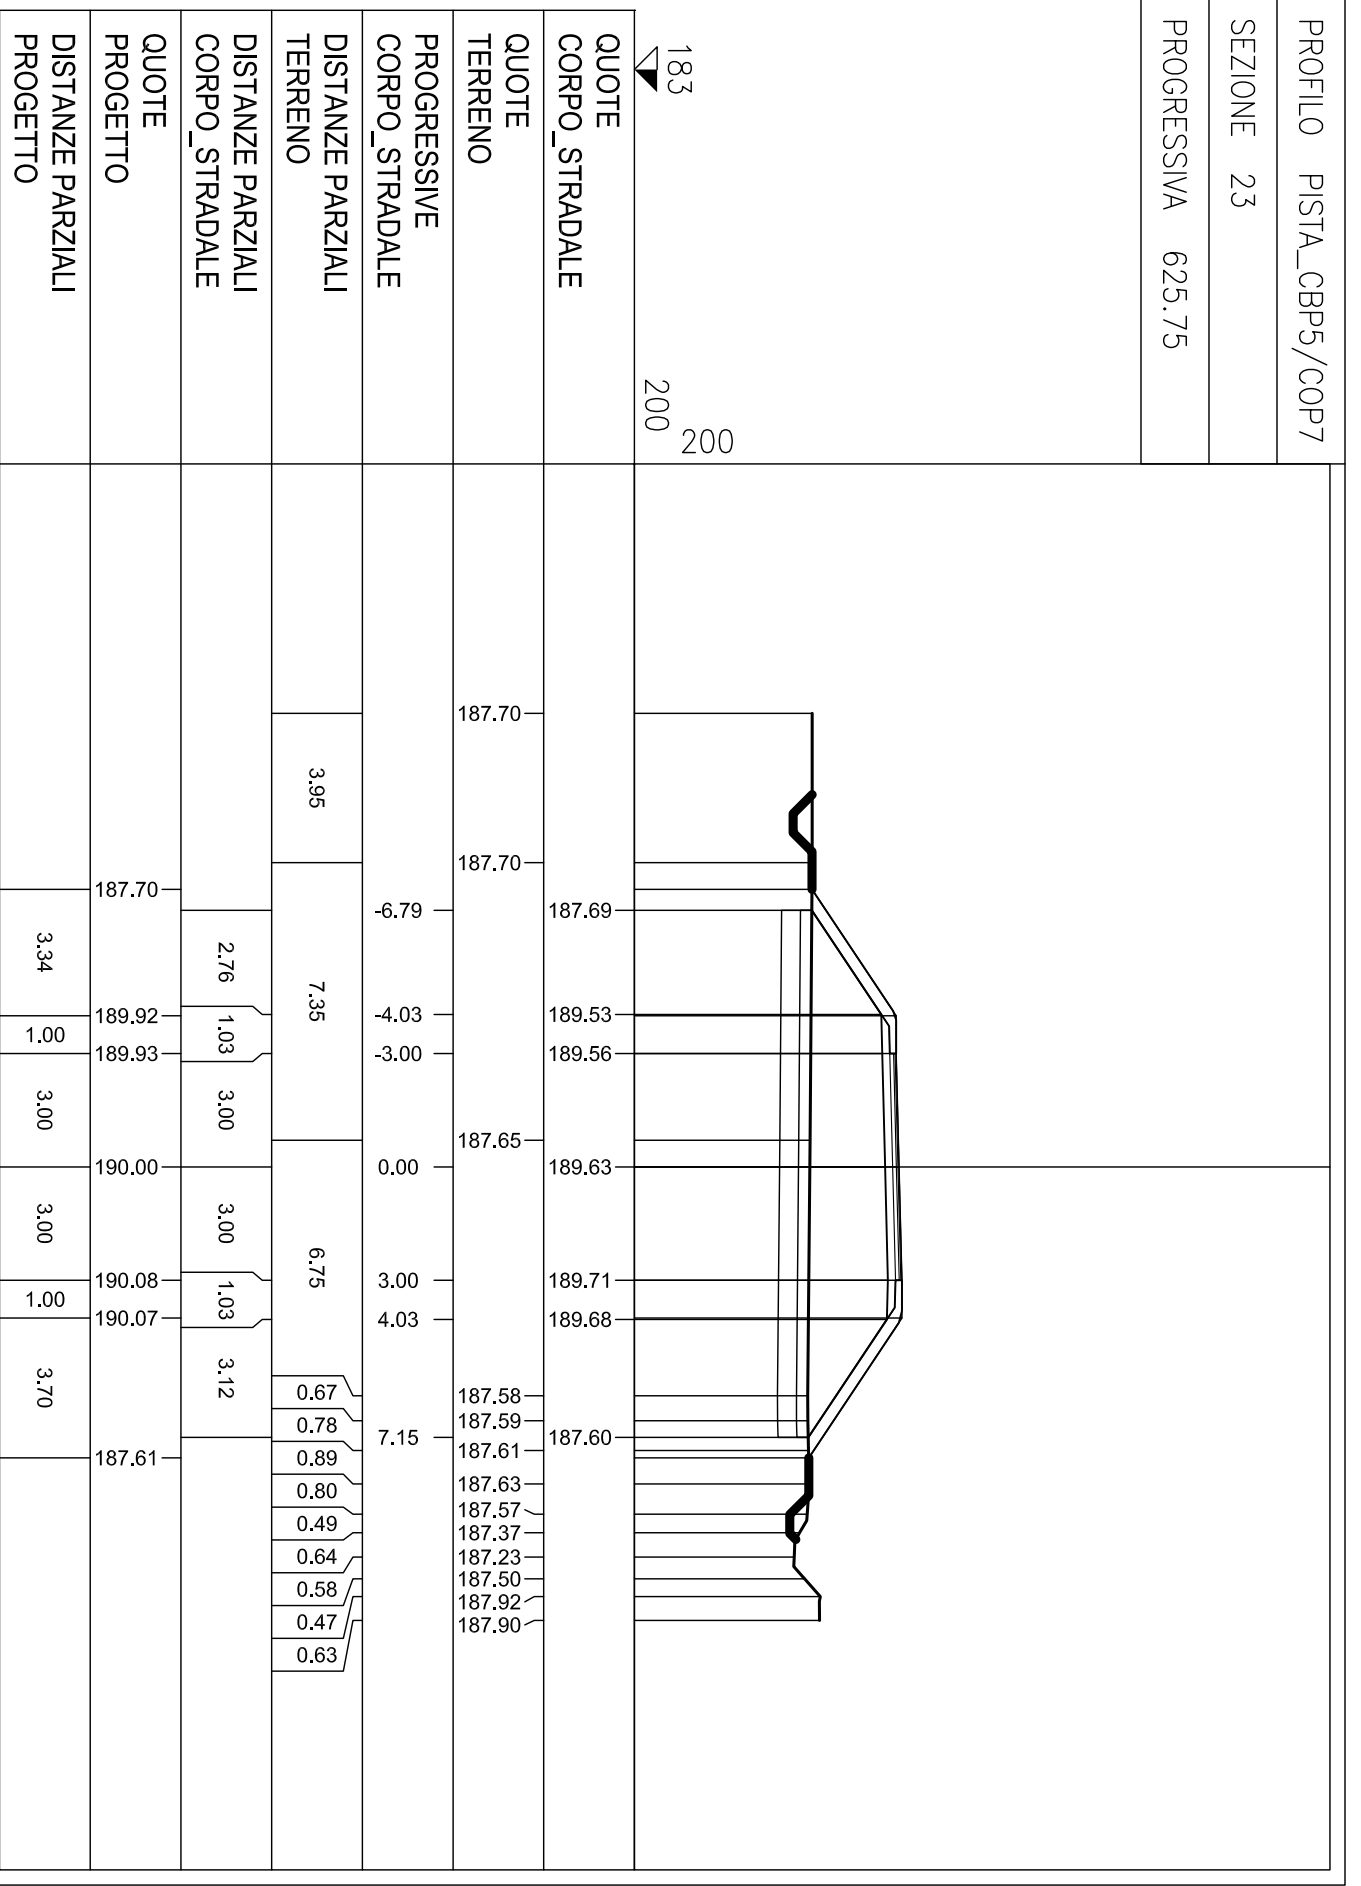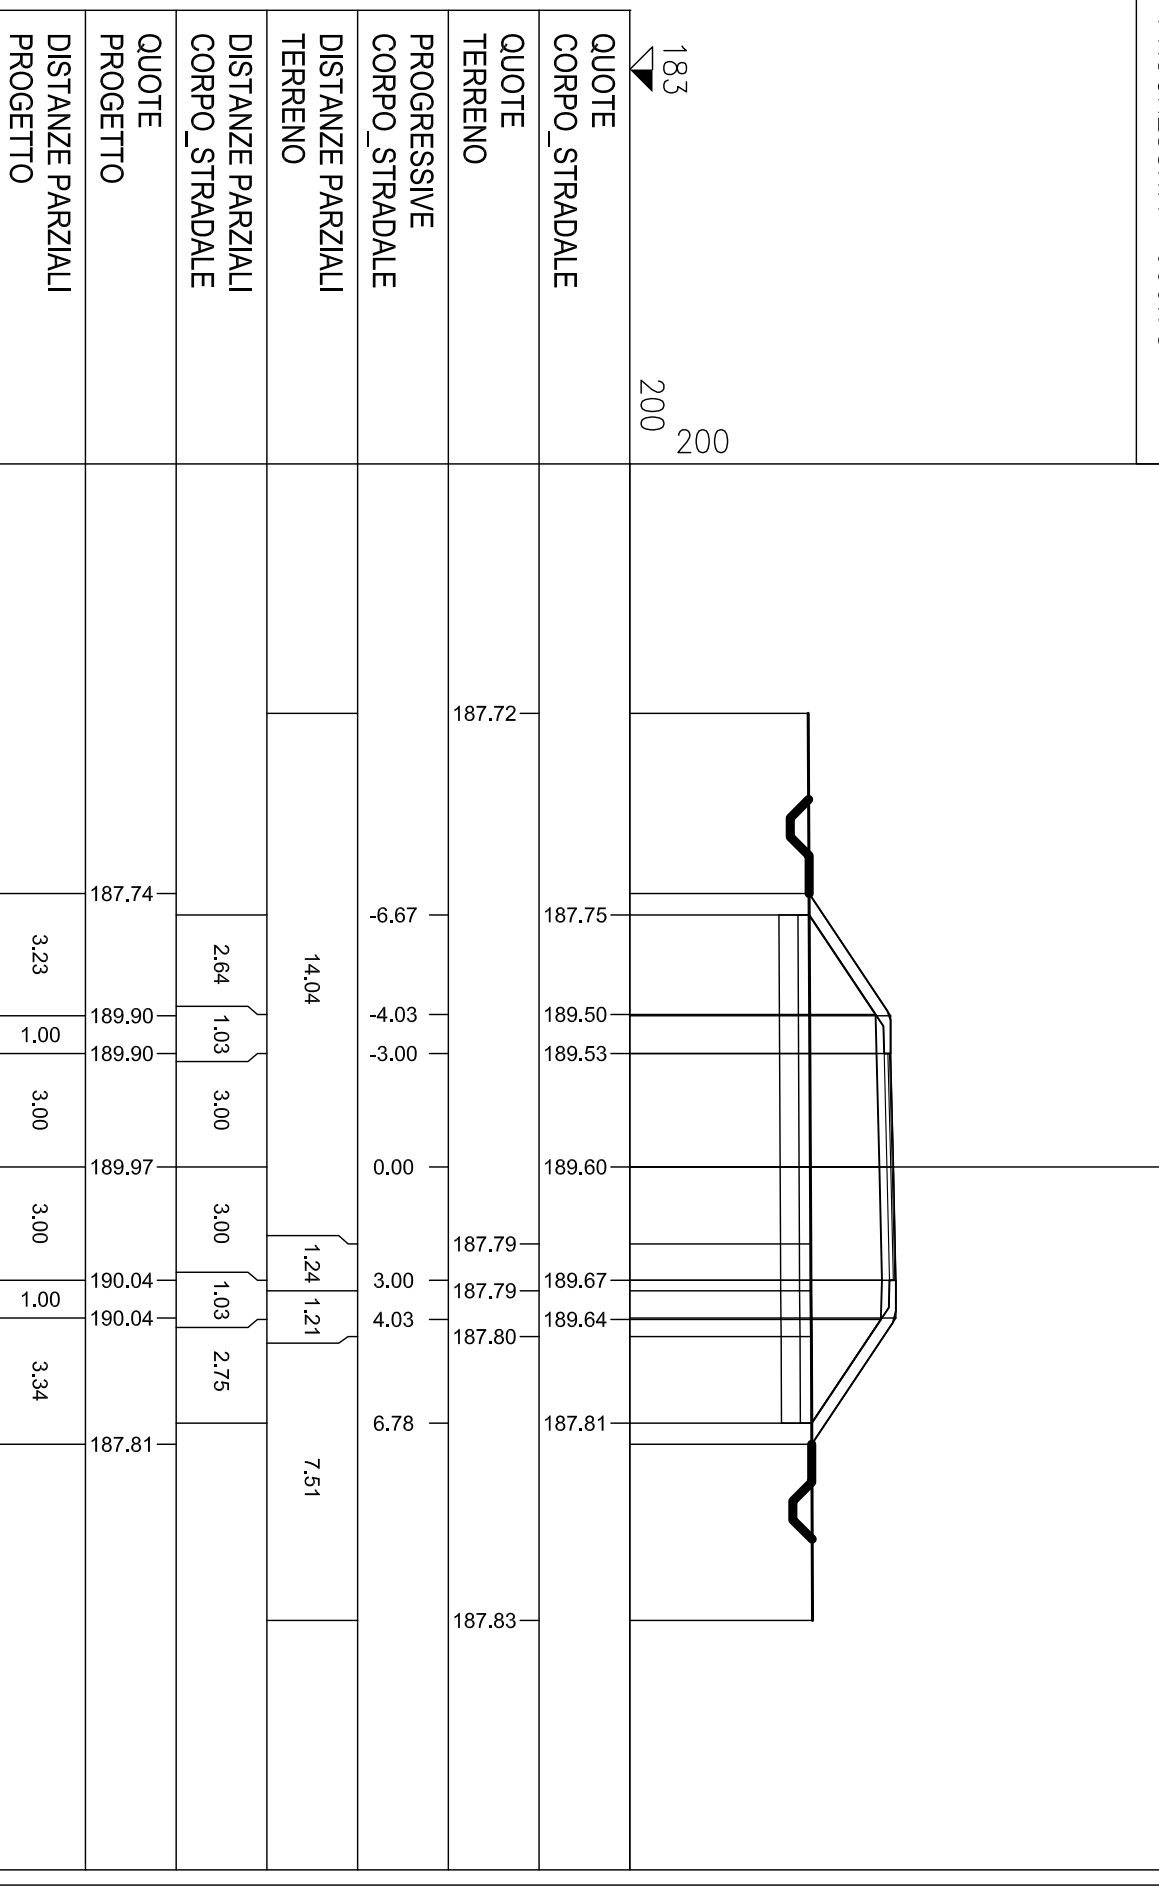


SEZIONE 25
PROGRESSIVA 679,75

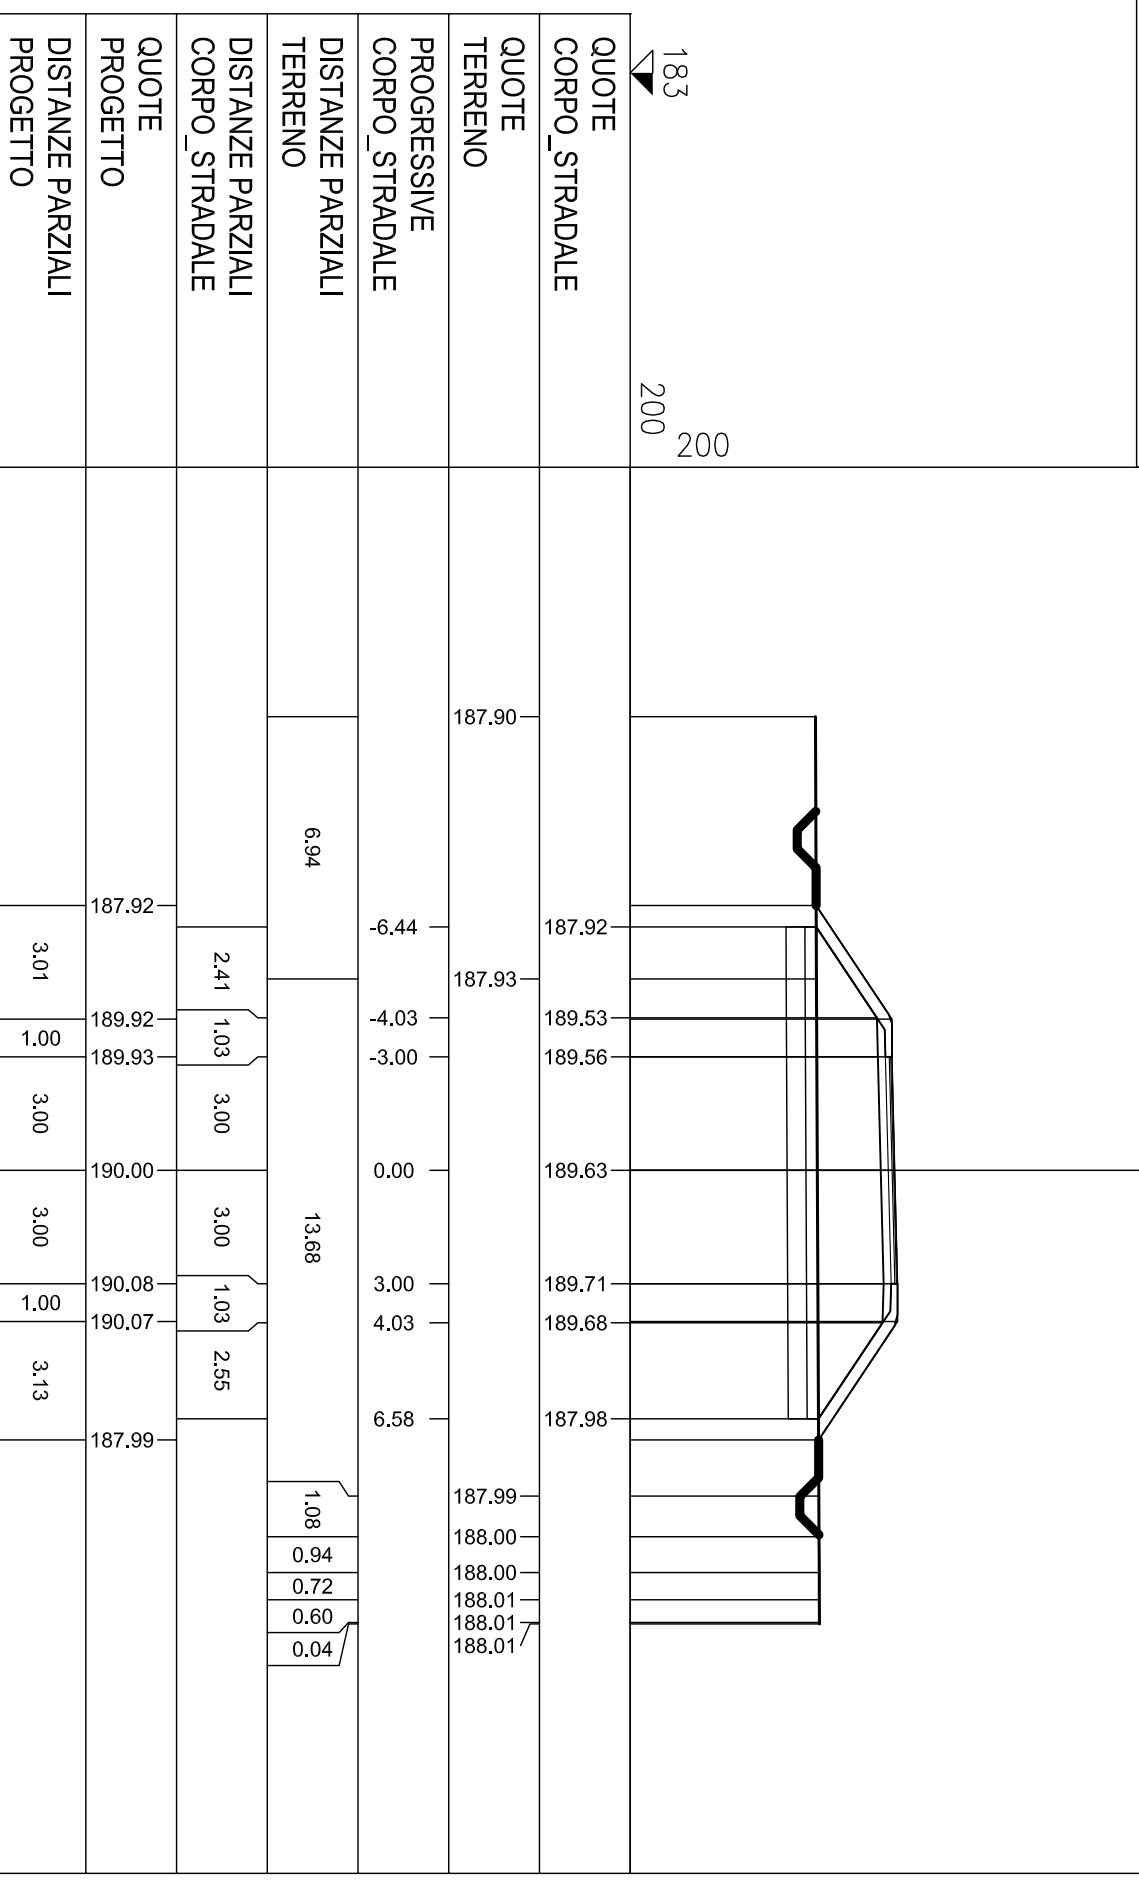





SEZIONE 26
PROGRESSIVA 700,75

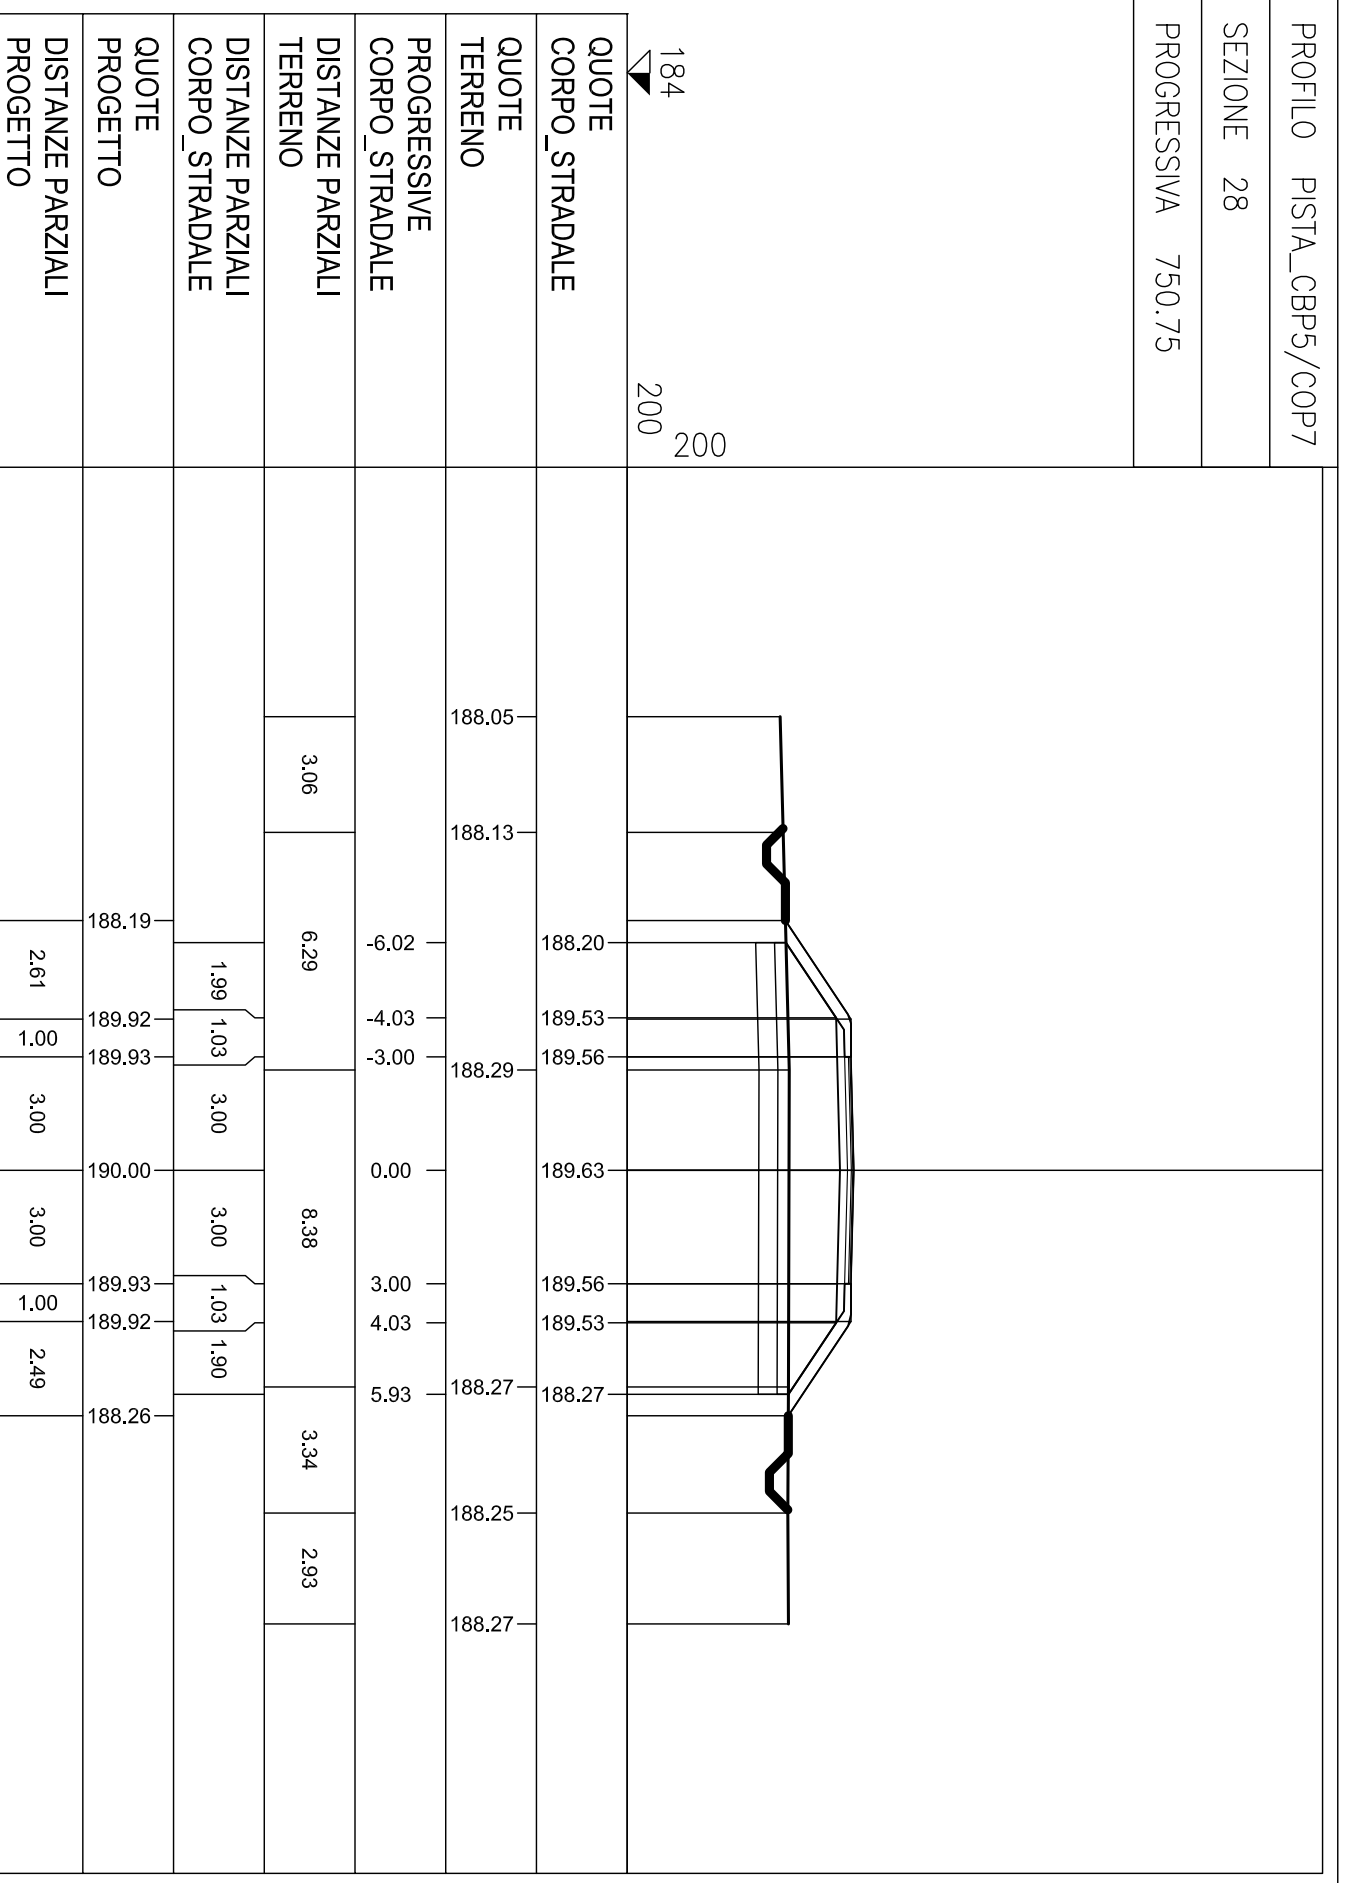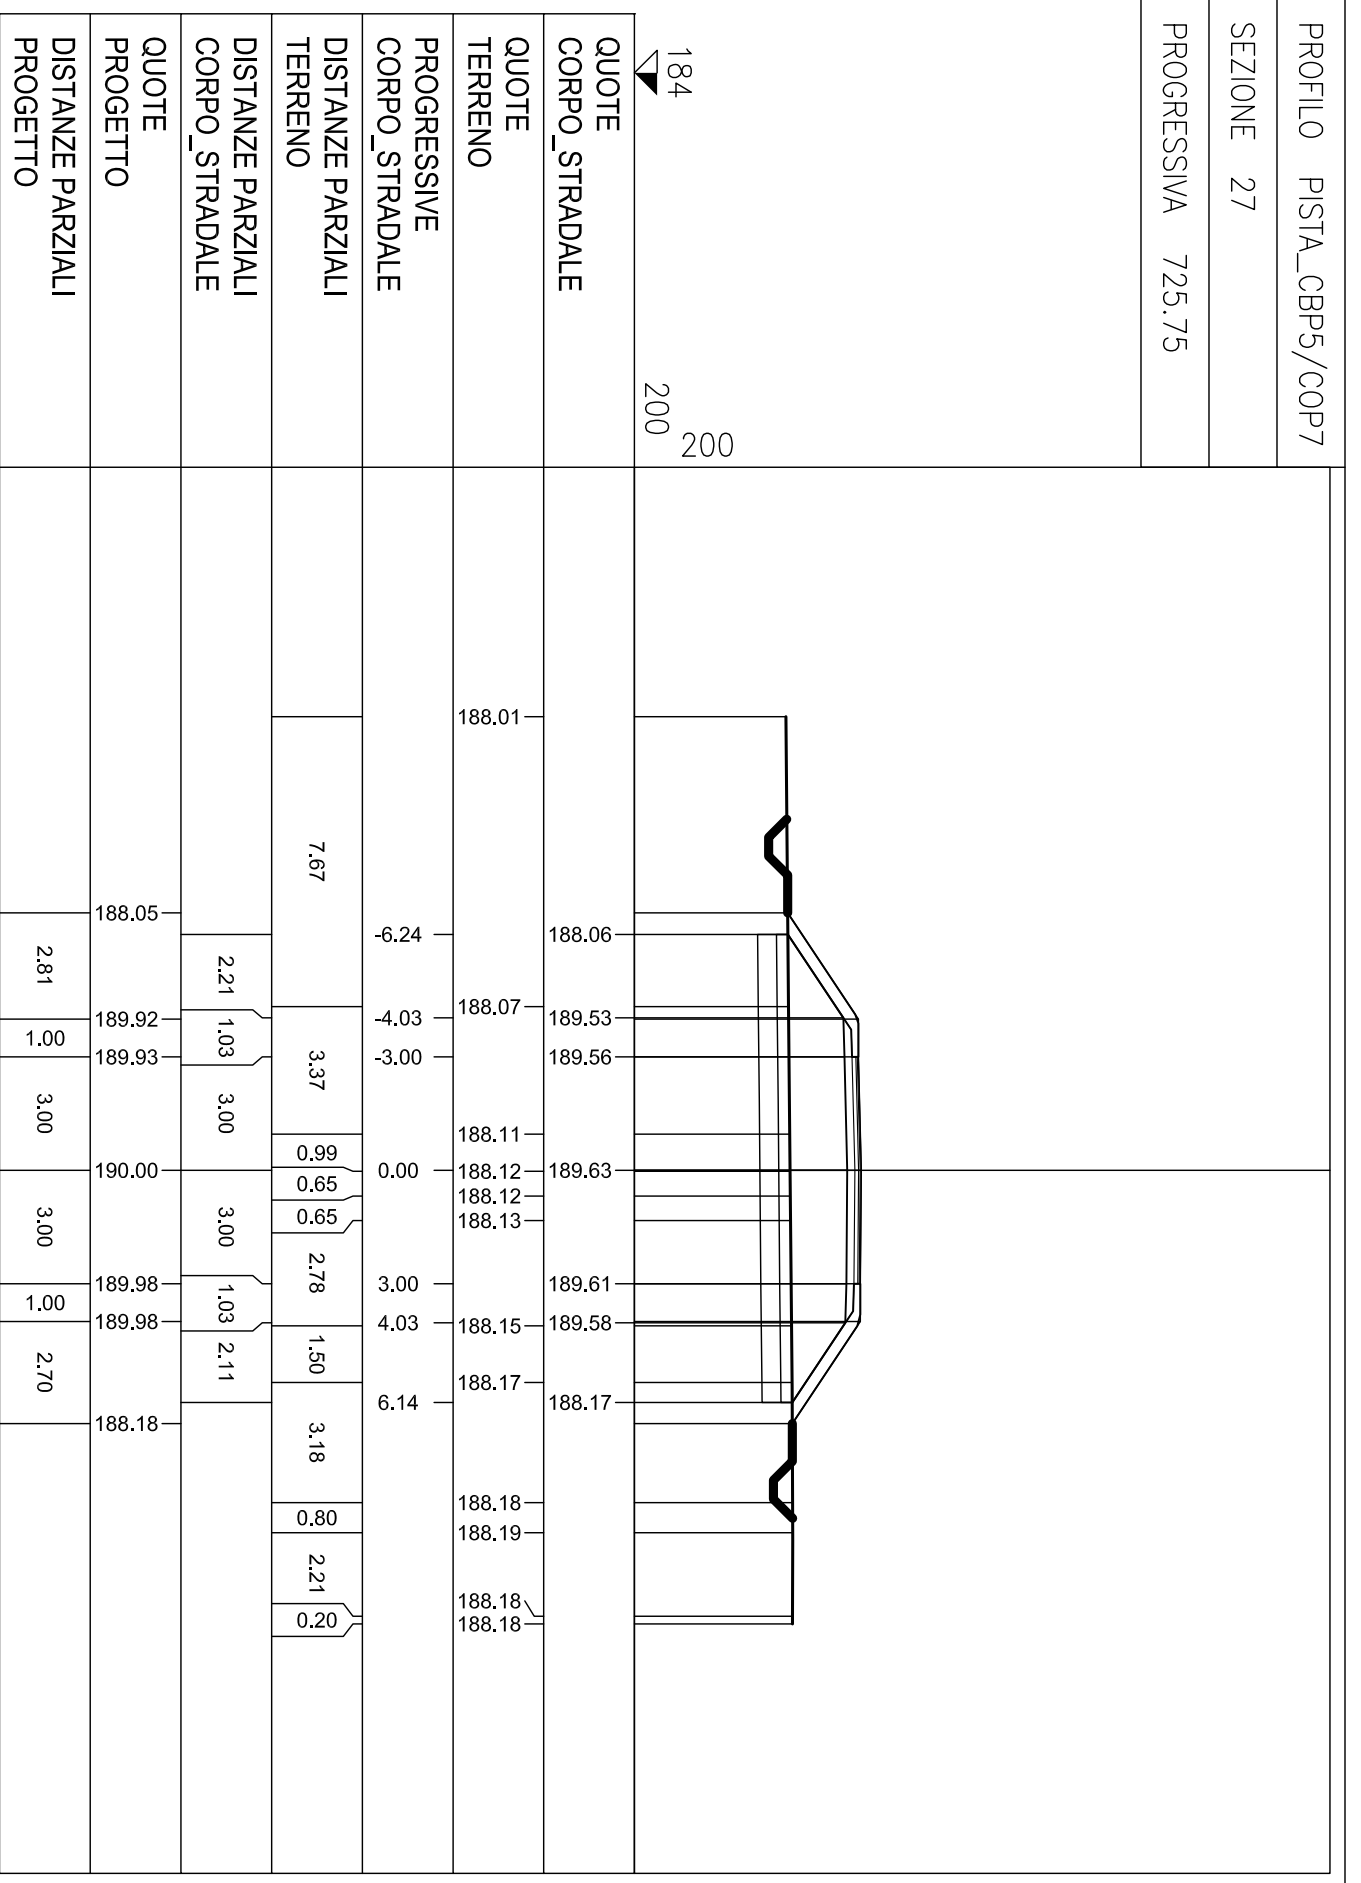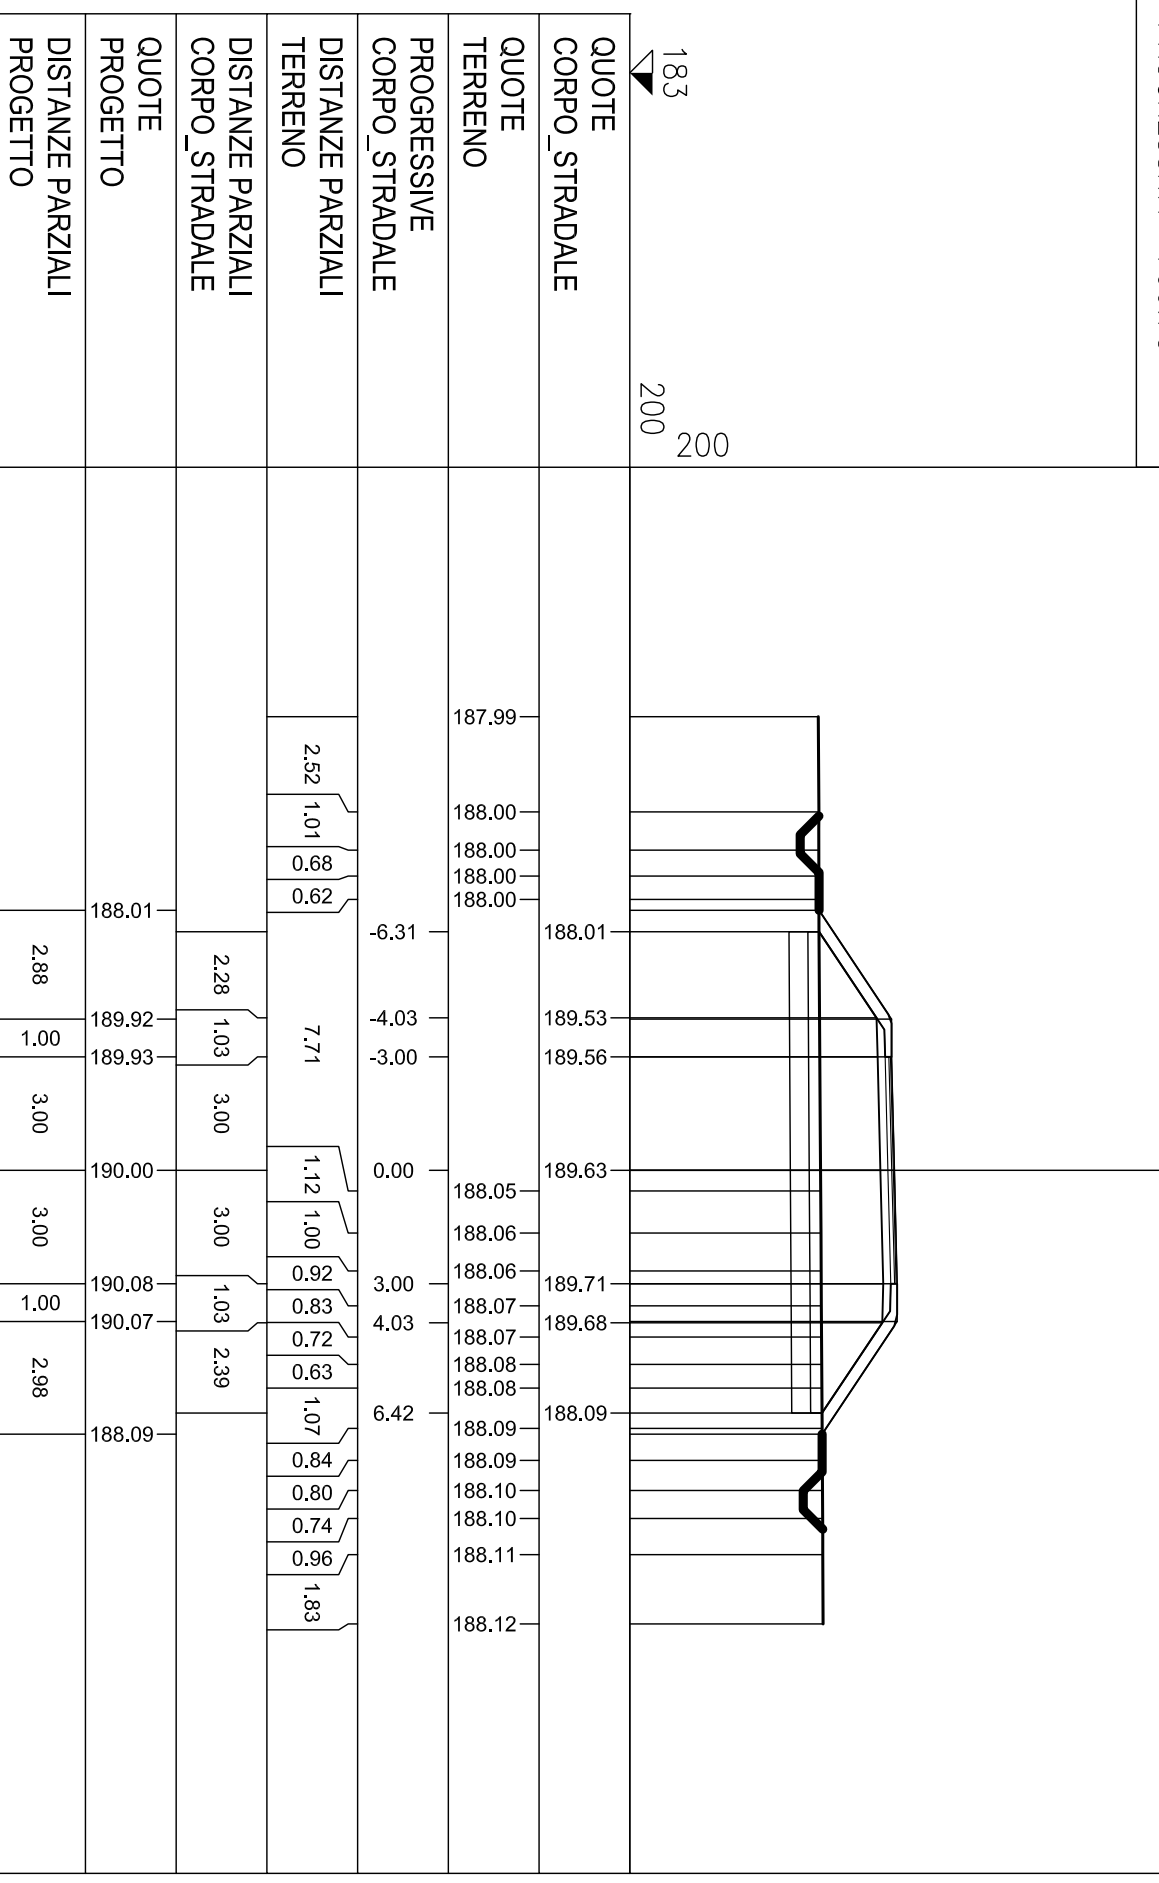

SEZIONE 29
PROGRESSIVA 799,86

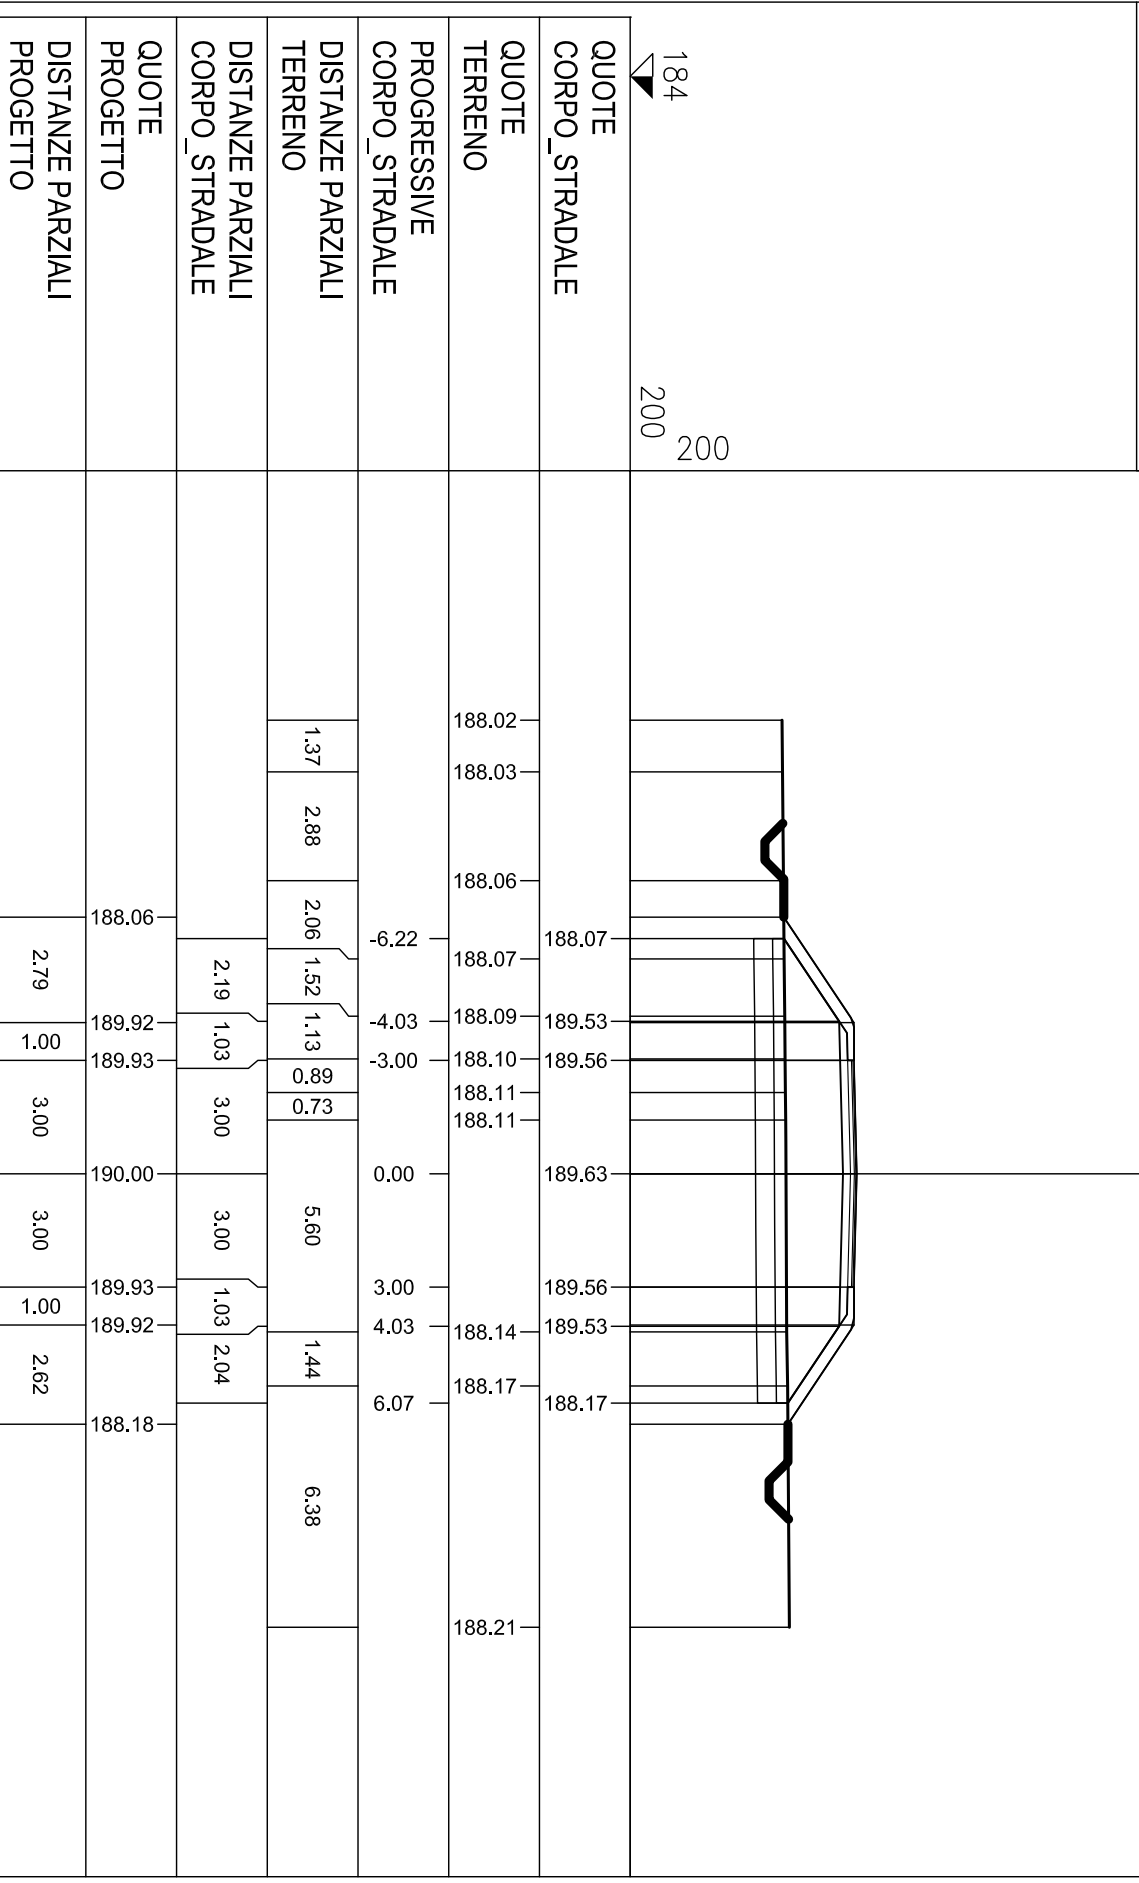

SEZIONE 30
PROGRESSIVA 800,75

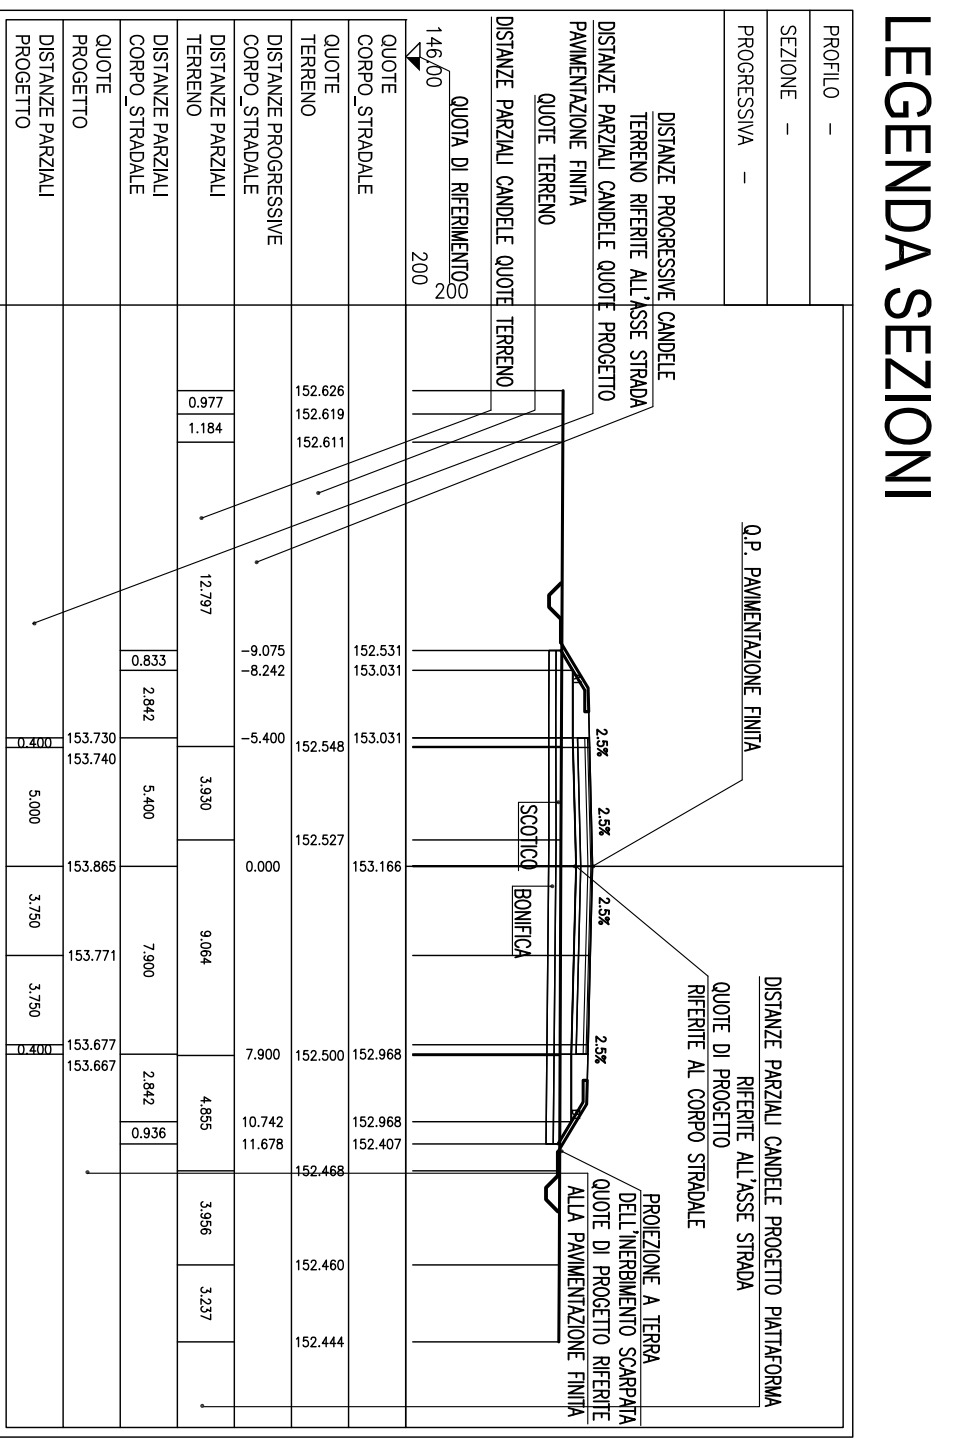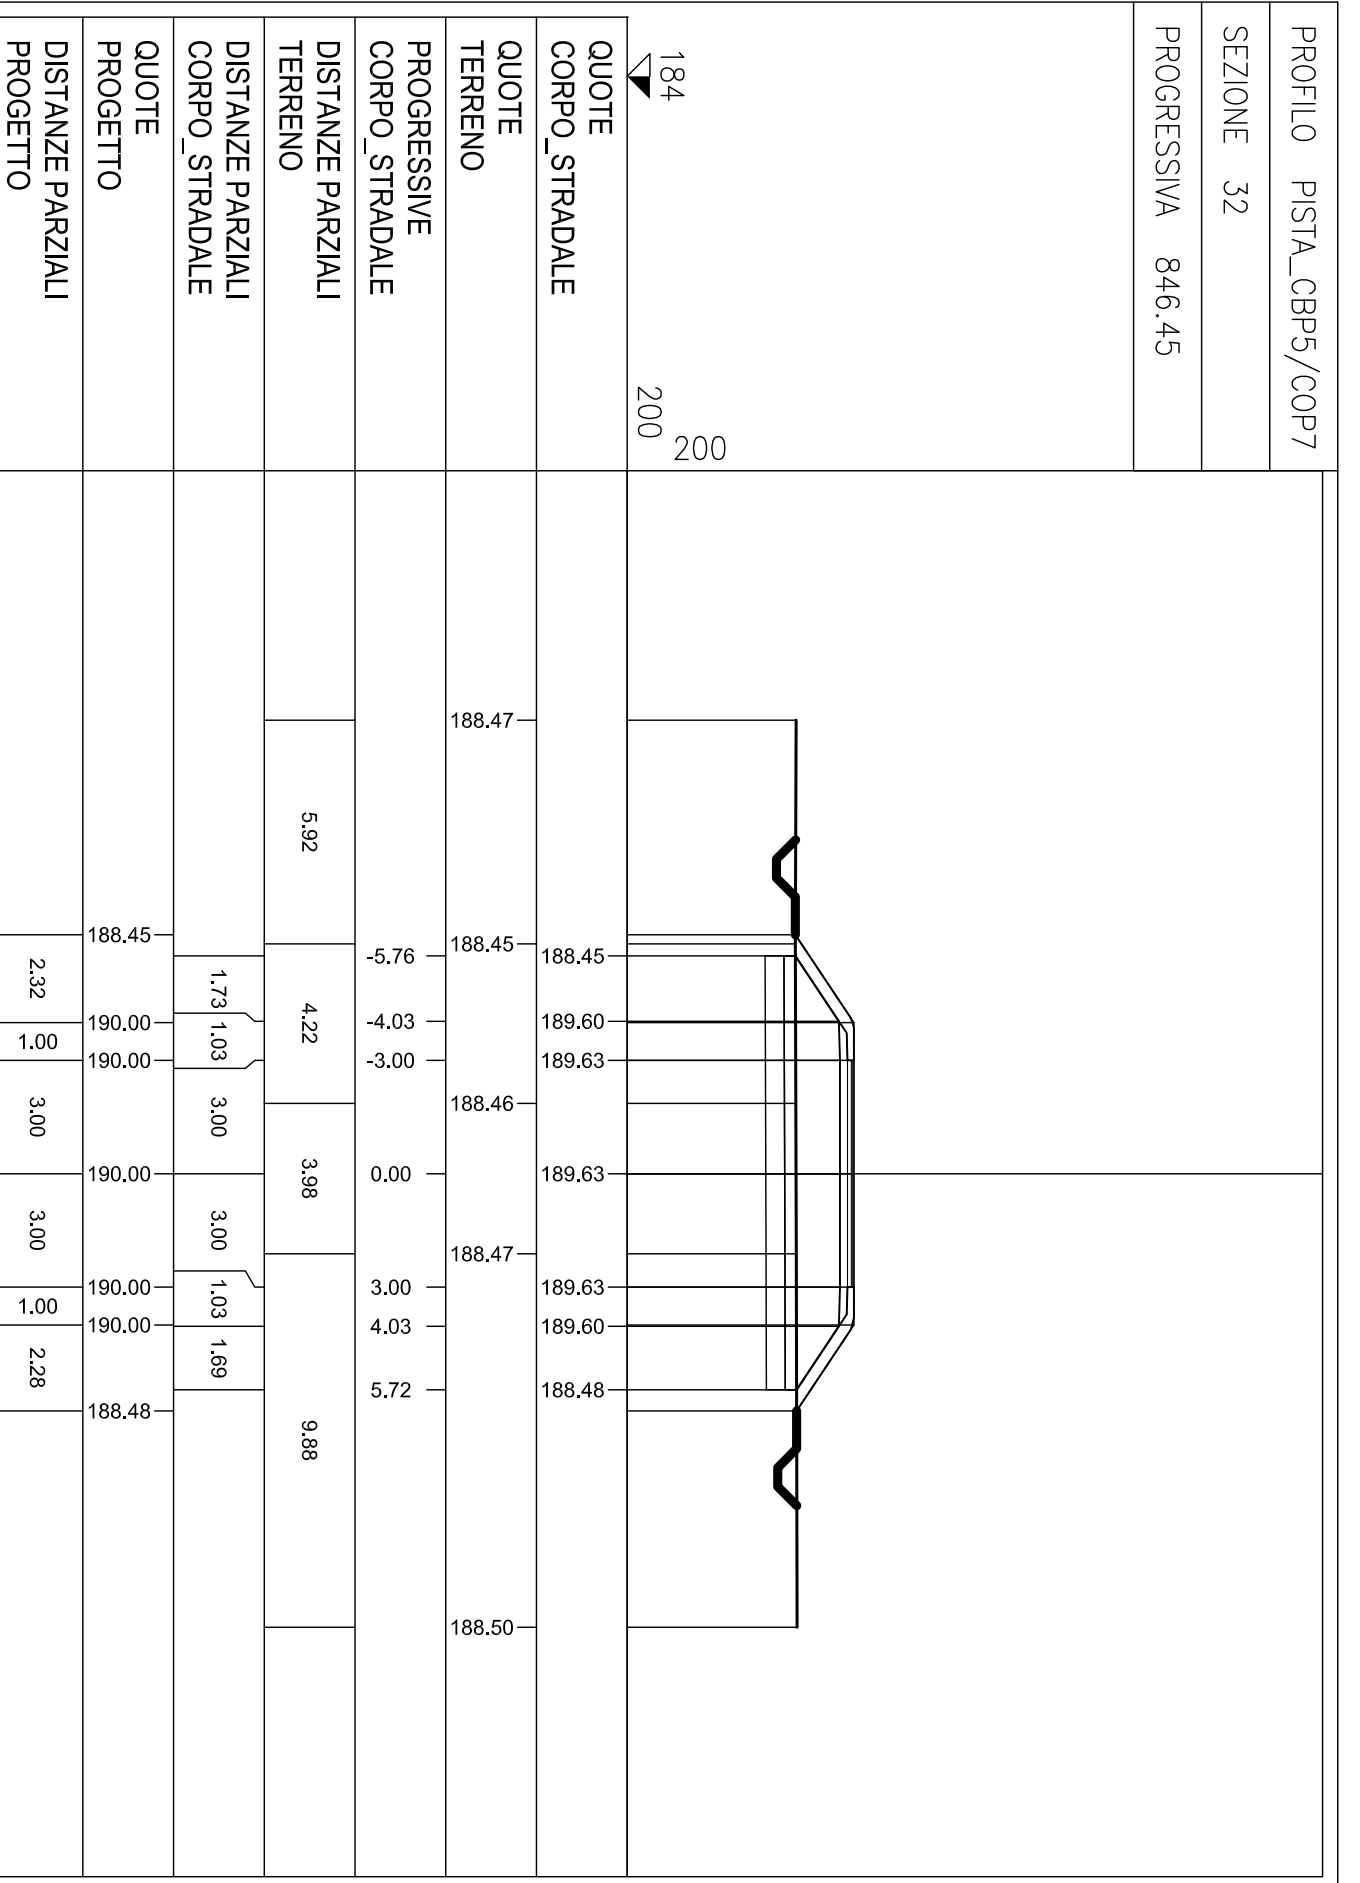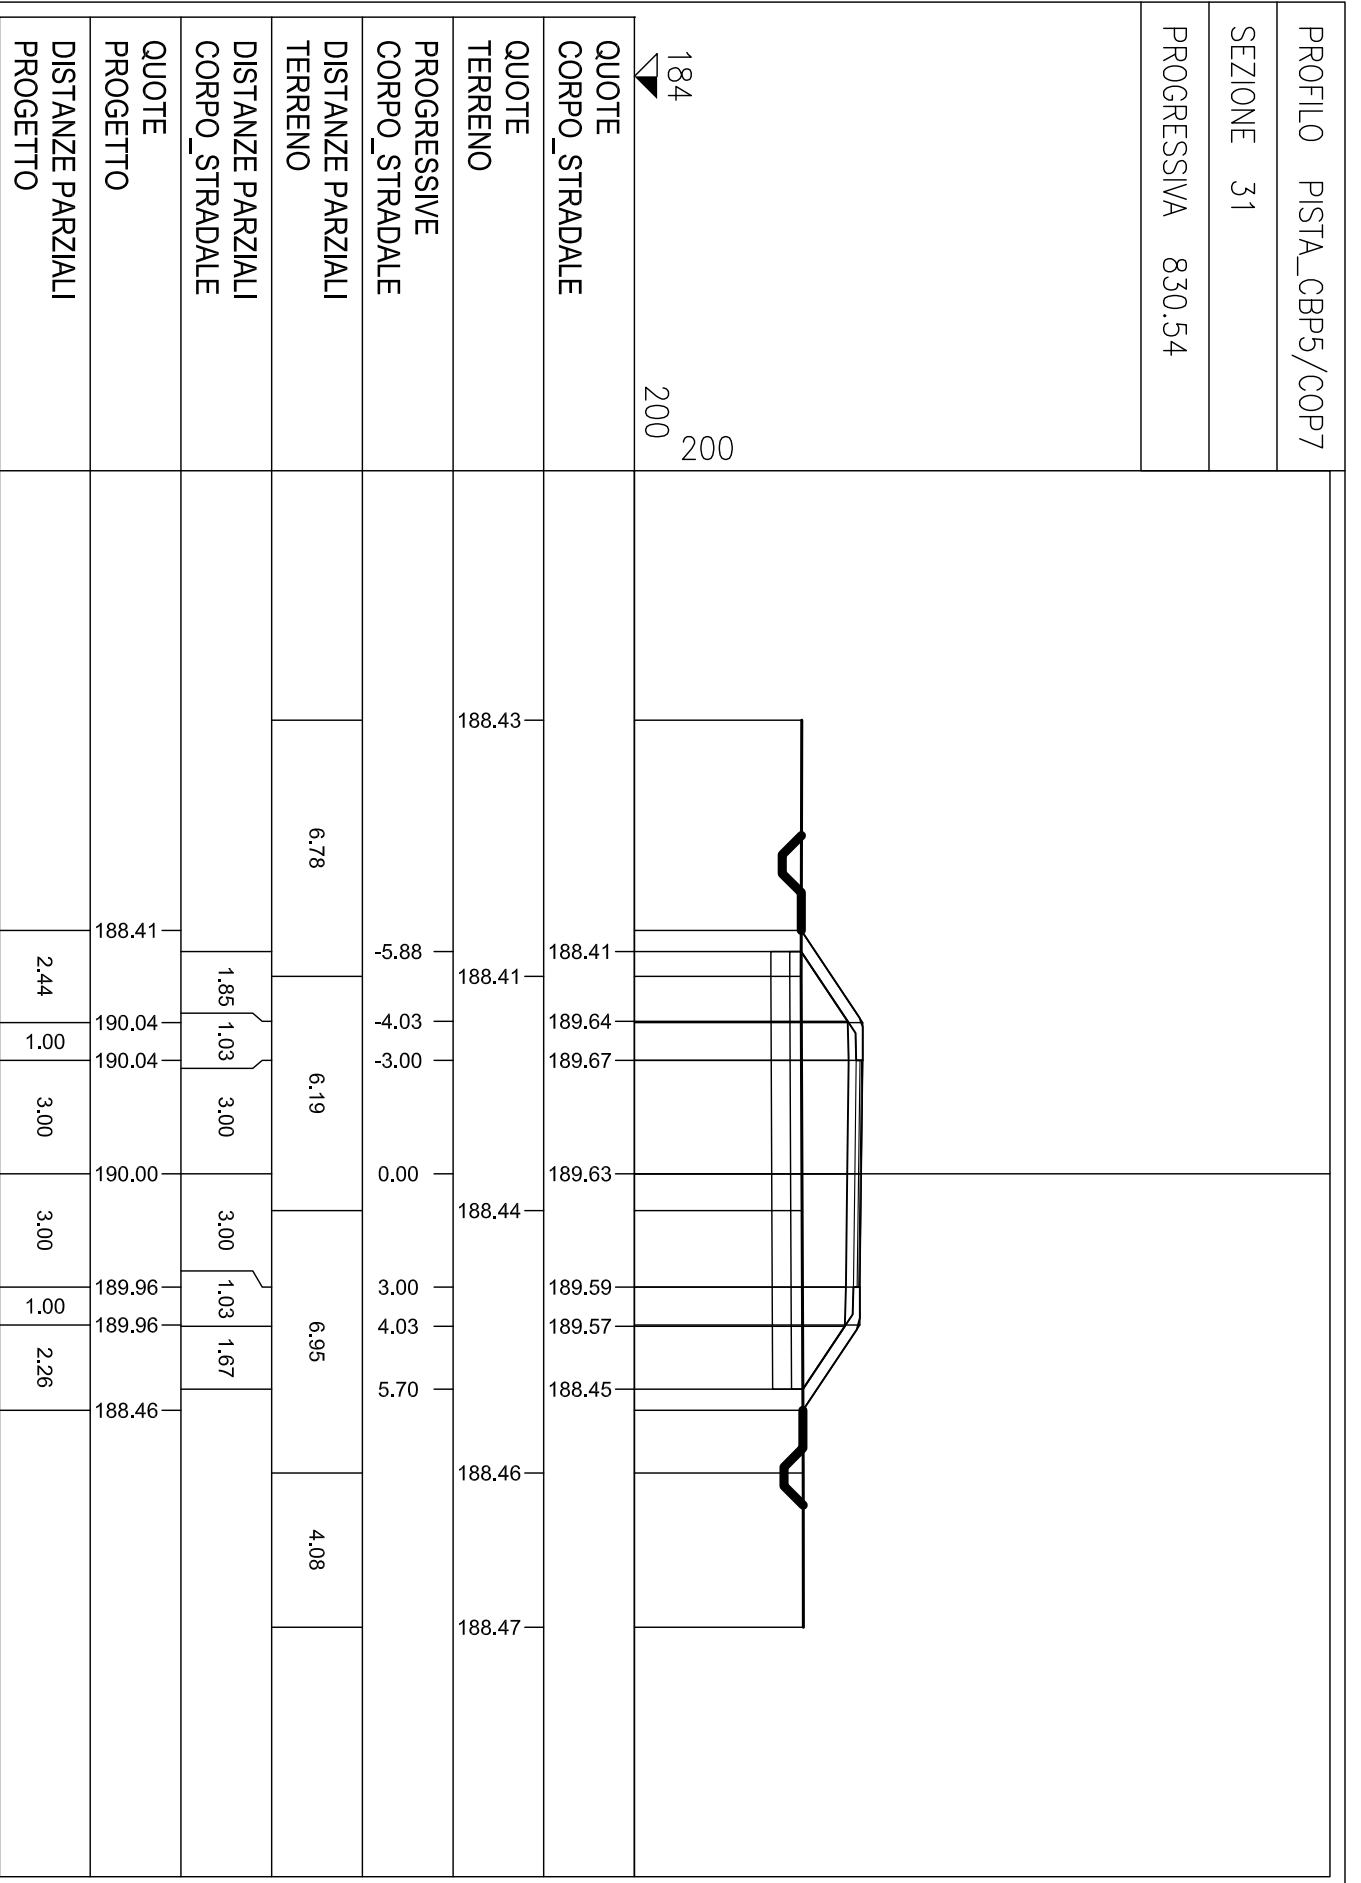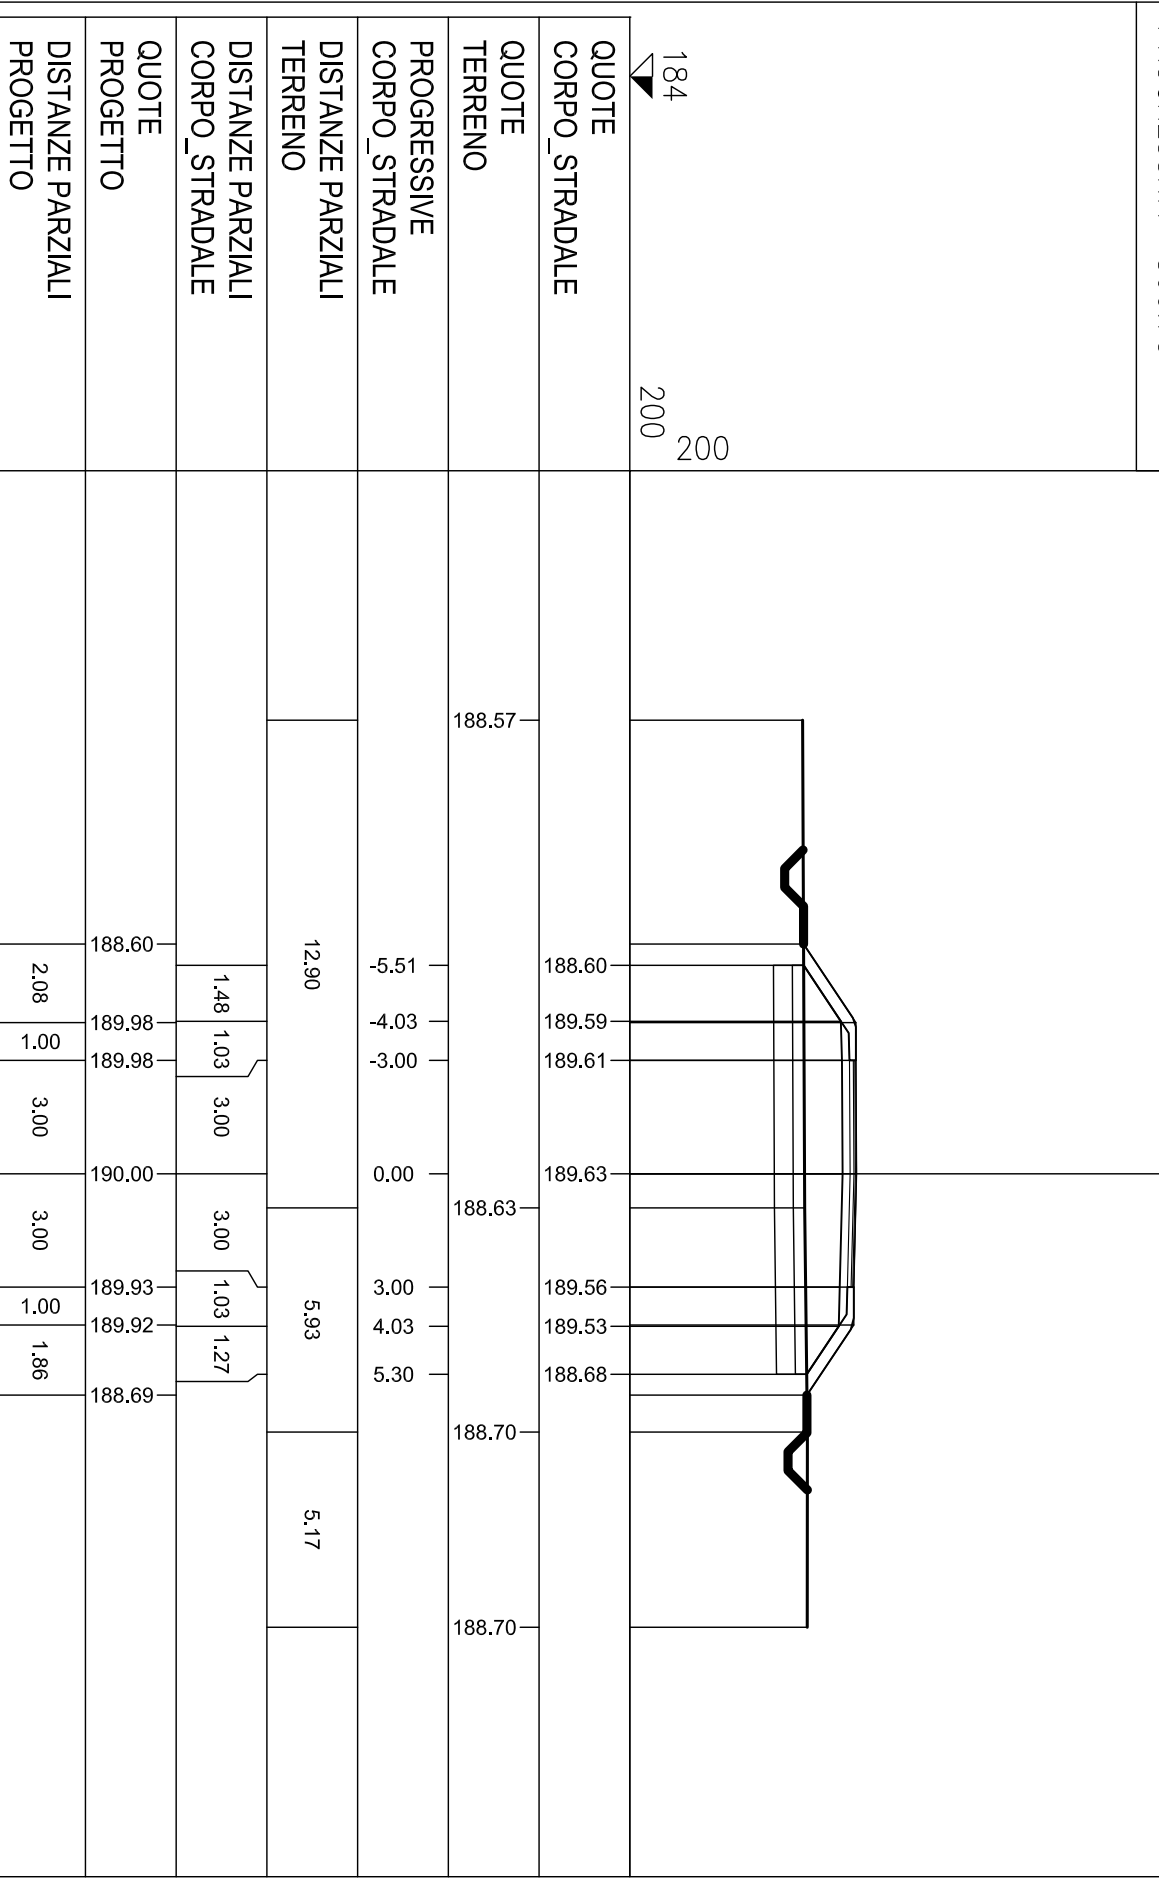

COMMITTENTE:
ALTA SORVEGLIANZA

GENERAL CONTRACTOR:
INFRASTRUTTURE FERROVIARIE STRATEGICHE DEFINITE DALLA
LEGGE OBBIETTIVO N.443/01
TRATTA AV.A. C. TERZO VALICO DEI GIOVI
PROGETTO ESECUTIVO

AMBITO DI ACCESSO
SEZIONI TRATTEGGIATE IN 2/3
CAMPO NOVI LIGURE COP7


SCALE: 1:200