PROFILO PISTA_CBP5/COP7
SEZIONE 33
PROGRESSIVA 900.75

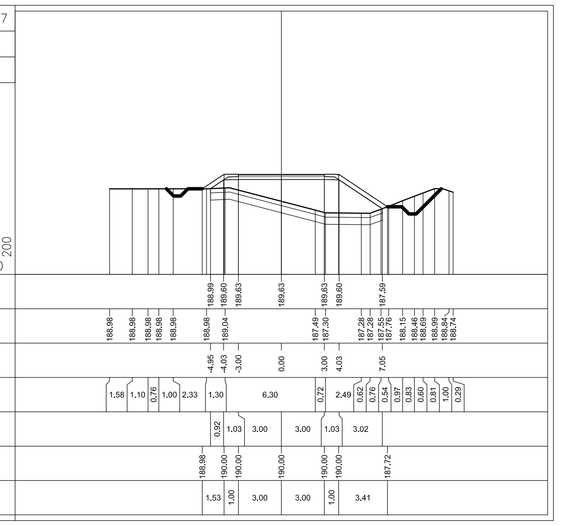

PROFILO PISTA_CBP5/COP7
SEZIONE 34
PROGRESSIVA 950.75

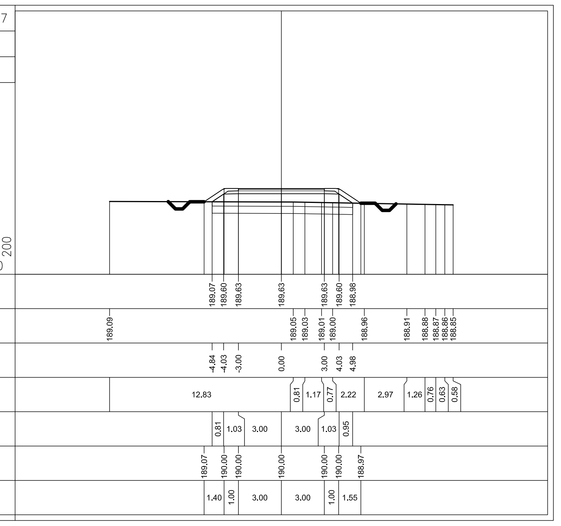

PROFILO PISTA_CBP5/COP7
SEZIONE 35
PROGRESSIVA 1000.75

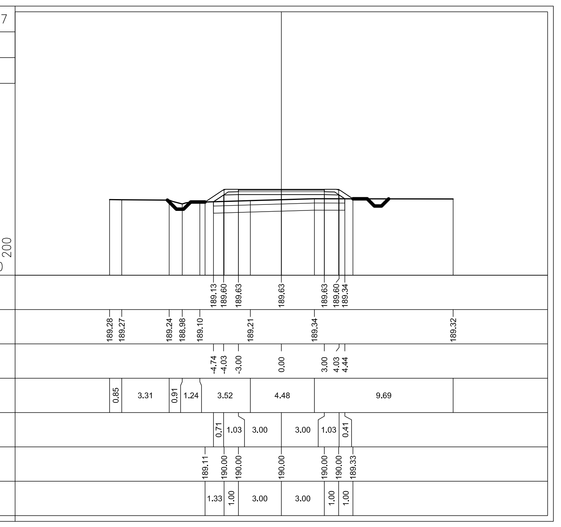

PROFILO PISTA_CBP5/COP7
SEZIONE 36
PROGRESSIVA 1050.75

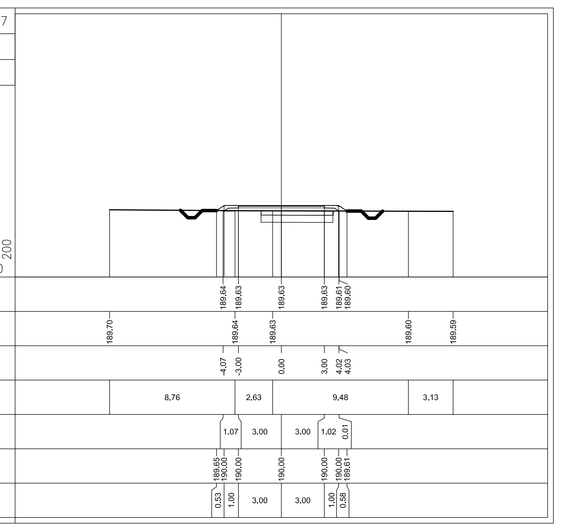

PROFILO PISTA_CBP5/COP7
SEZIONE 37
PROGRESSIVA 1100.75

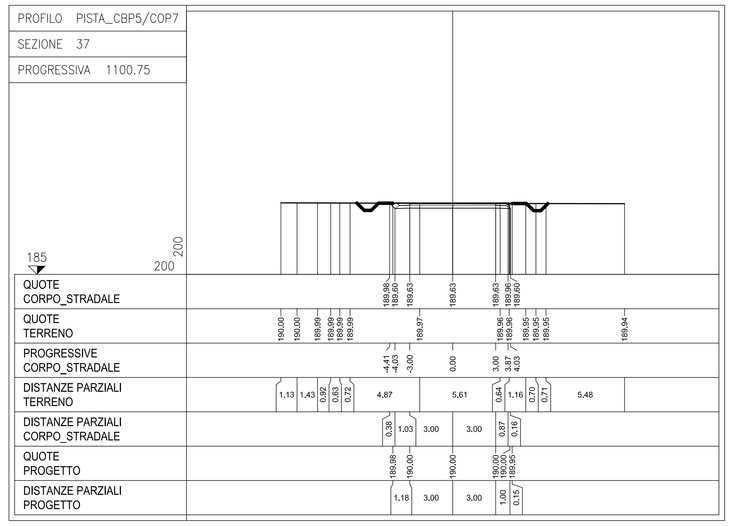

PROFILO PISTA_CBP5/COP7
SEZIONE 38
PROGRESSIVA 1150.75

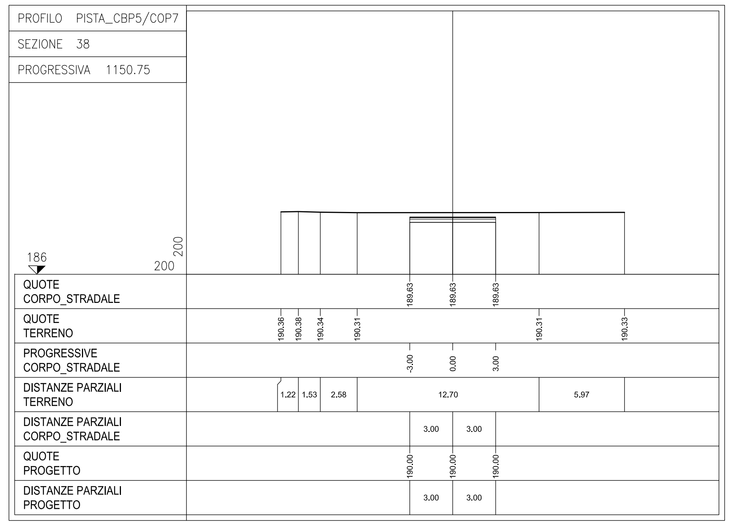

PROFILO PISTA_CBP5/COP7
SEZIONE 39
PROGRESSIVA 1201.17

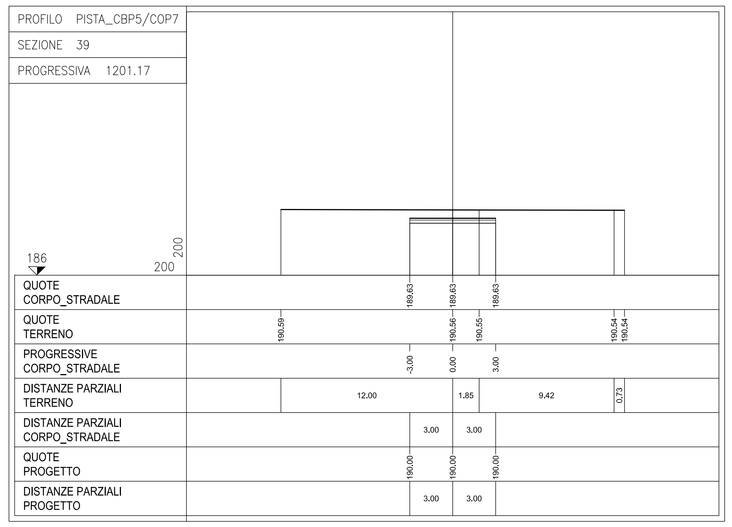

LEGENDA SEZIONI

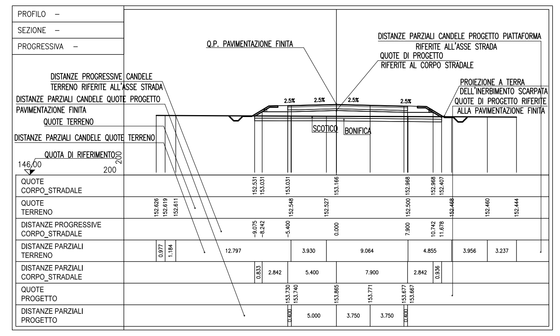

COMMITTENTE:

RFI RETE FERROVIARIA ITALIANA
GRUPPO FERROVIE DELLO STATO ITALIANE

ALTA SORVEGLIANZA:

ITALFERR
GRUPPO FERROVIE DELLO STATO ITALIANE

GENERAL CONTRACTOR:

Consorzio Cociv Collegamenti Integrati Veloci

INFRASTRUTTURE FERROVIARIE STRATEGICHE DEFINITE DALLA LEGGE OBIETTIVO N.443/01

TRATTA A.V./A.C. TERZO VALICO DEI GIOVI
PROGETTO ESECUTIVO

CAMPO NOVI LIGURE COP7
VIABILITA' DI ACCESSO
SEZIONI TRASVERSALI - TAV.3/3

GENERAL CONTRACTOR	DIRETTORE LAVORI	SCALA:
Consorzio Cociv Ing. E. Pagani		1:200

COMMESSA	LOTTO	FASE	ENTE	TIPO DOC.	OPERA/DISCIPLINA	PROGR.	REV.
IG51	00	E	CV	W9	CA2301	003	B

PROGETTAZIONE

Rev.	Descrizione emissione	Redatto	Data	Verificato	Data	Progettista Integratore	Data	IL PROGETTISTA
A00	Prima Emissione	COCIV	11/11/2014	COCIV	11/11/2014	A. Palermo	11/11/2014	Consorzio Cociv Collegamenti Integrati Veloci Dott. Ing. F.sco Mazzanello Ordine Ingegneri Prov. TO n. 6371 R
B00	Revisione generale	COCIV	08/07/2015	COCIV	08/07/2015	A. Mangonello	08/07/2015	

n. Elab.

Nome File: IG5100-E-W9-CA-00-00-B0

CUP: F41H92000000008

Scala di plot: 1; 1