L E G E N D A

	Idrosemina – 2500 mq		
	Specie	Dimensione di impianto	Sesto di impianto
4,00	Cupressus sempervirens	h. 3,00/ 3,50 mt	4,00 mt
	Salix alba	circonf. fusto 12/14 cm	12,00 mt
	ARBUSTI: Spiraea burnalda	vaso ø 26 cm	1,00 mt

NOTA

L'idrosemina dovrà essere eseguita con il seguente miscuglio di semi (30 gr./mq):
30 % FABACEAE: Trifolium pratense, Lotus corniculatus, Onobrichis arenaria, Astragalus purpureus.
60 % GRAMINACEAE e CYPERACEAE: Bromus erectus, Poa annua, Poa pratensis, Molina arudinacea, Brachypodium pinnatum, Hordeum murinum, Holcus lanatus, Avenella flexuosa, Phleum hirsutum, Phleum pratense, Carex rosae.
10 % MISTE: Lolium perenne, Plantago major, Taraxacum officinale, Ammi majus, Bellis perennis.

SEZIONE X-X

– 1:25 –

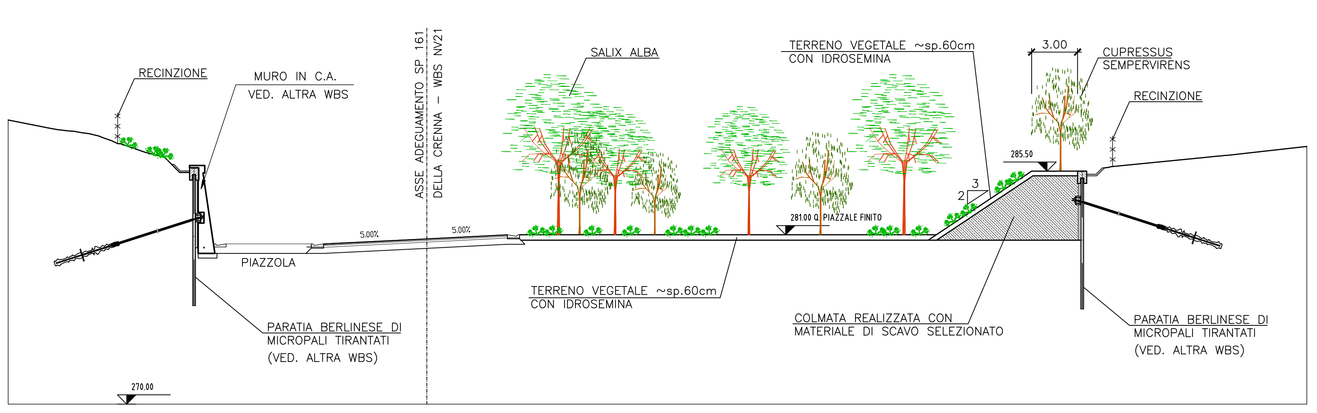

SEZIONE Y-Y

– 1:25 –

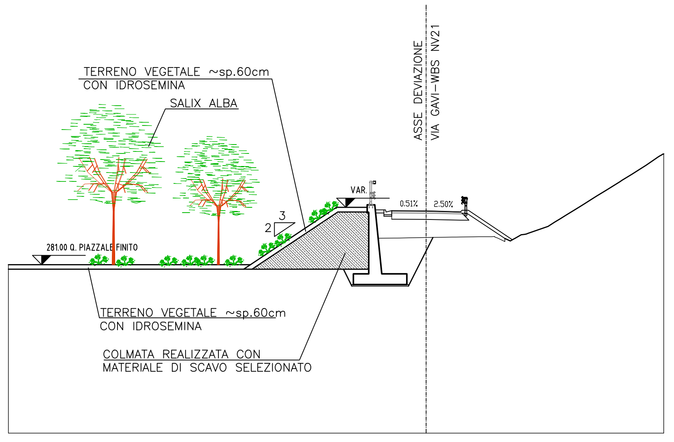

NOTA:
LE AREE IN CLS ARMATO PREVISTE IN FASE DI CANTIERIZZAZIONE, DOVRANNO ESSERE BONIFICATE DALLO STESSO PER CONSENTIRE LA STESA DELLA TERRA DA COLTIVO PER IL RADICAMENTO DELLE ESSENZE PREVISTE NEGLI INTERVENTI DI RECUPERO AMBIENTALE

SEZIONE TIPO RIPORTO TERRA DI COLTIVO

– 1:25 –

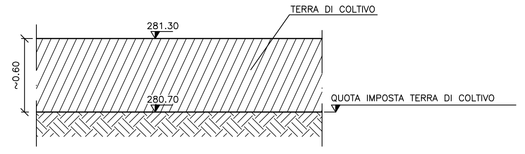

COMMITTENTE:

RFI RETE FERROVIARIA ITALIANA
GRUPPO FERROVIE DELLO STATO ITALIANE

ALTA SORVEGLIANZA:

ITALFERR
GRUPPO FERROVIE DELLO STATO ITALIANE

GENERAL CONTRACTOR:

COCIV
Consorzio Collegamenti Integrati Veloci

INFRASTRUTTURE FERROVIARIE STRATEGICHE DEFINITE DALLA LEGGE OBIETTIVO N.443/01

TRATTA A.V./A.C. TERZO VALICO DEI GIOVI
PROGETTO ESECUTIVO

CA41-Cantiere Operativo Crenna (COV7) (NV21)
INTERVENTI DI RECUPERO E RIPRISTINO
PLANIMETRIA E SEZIONI

GENERAL CONTRACTOR	DIRETTORE LAVORI	SCALA:
Consorzio Cociv Ing. E. Pagani		1:200

COMMESSA	LOTTO	FASE	ENTE	TIPO DOC.	OPERA/DISCIPLINA	PROGR.	REV.
I G 5 1	0 0	E	C V	A 9	C A 4 1 0 1	0 0 1	A

PROGETTAZIONE

Rev.	Descrizione emissione	Redatto	Data	Verificato	Data	Progettista Integratore	Data	IL PROGETTISTA
A00	Prima Emissione	COCIV	14/05/2015	COCIV	14/05/2015	A. Manzanilla	14/05/2015	Consorzio Collegamenti Integrati Veloci Dott. Ing. A. Manzanilla Ordine Ingegneri Prov. TO n. 5271 R

n. Elab.

Nome File: IG51-00-E-CV-RI-CA41-01-001-A00
CUP: F81H92000000008

Scala di plot: 1: