PLANIMETRIA

– 1:200 –

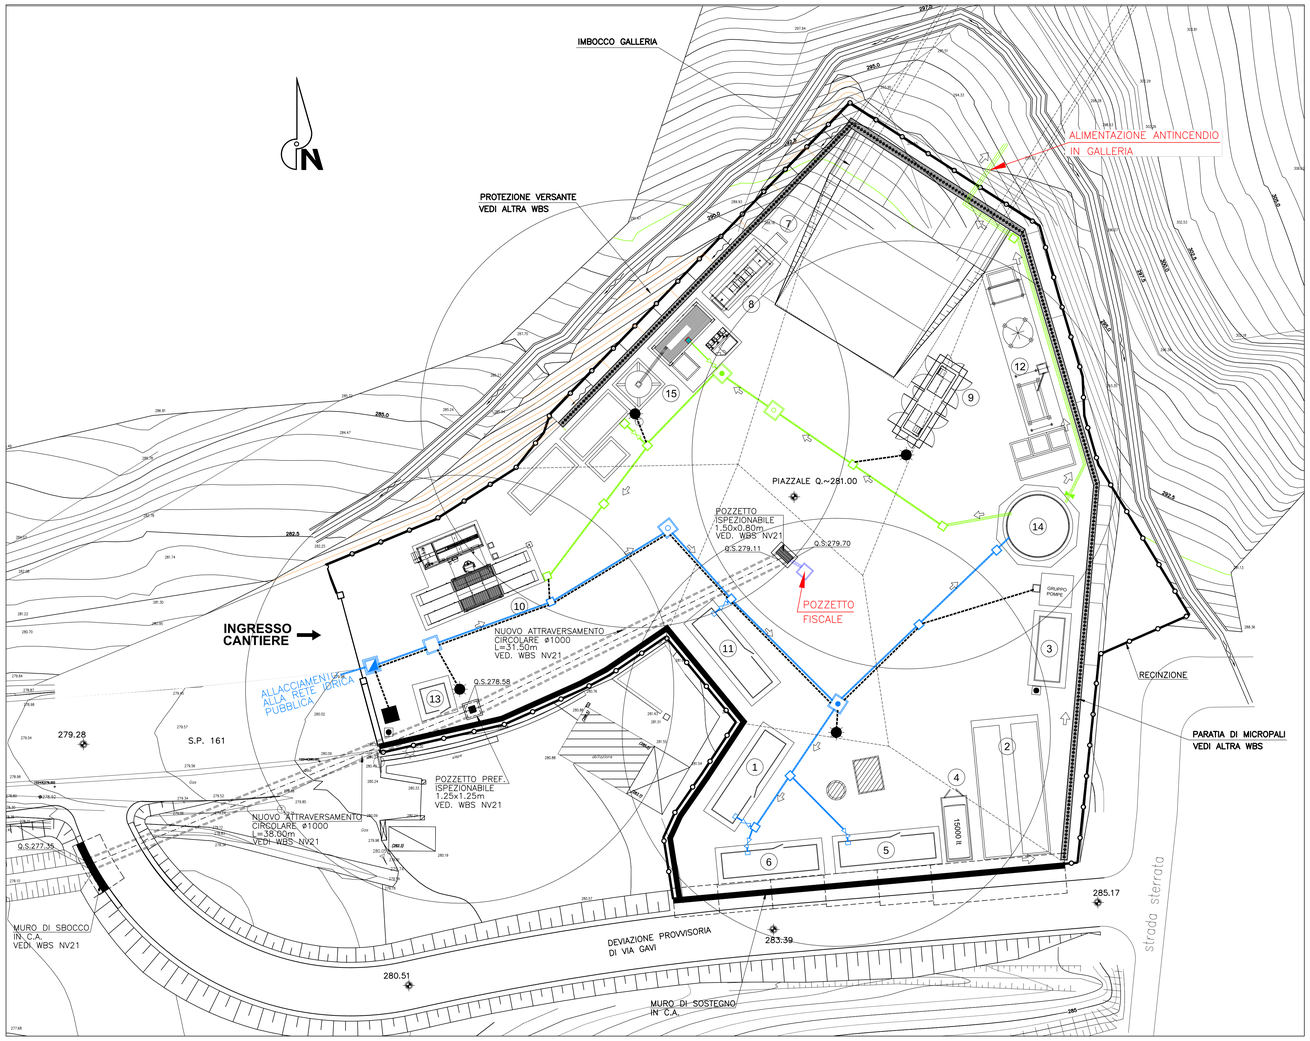

SCAVI RETI

RETE IDROPOTABILE SEZIONE TIPO

– 1:20 –

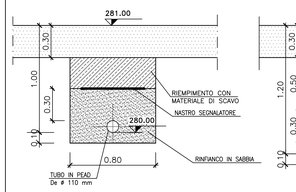

RETE INDUSTRIALE SEZIONE TIPO

– 1:20 –

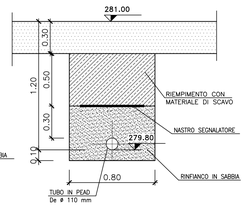

RETE SMALTIMENTO ACQUE REFLUE DI GALLERIA SEZIONE TIPO

– 1:20 –

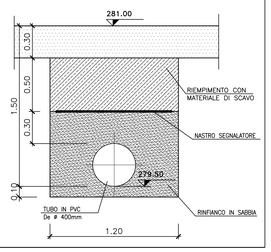

SCAVI POZZETTI

POZZETTO 50x50-60x60

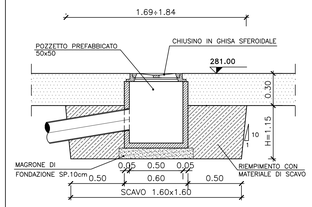

POZZETTO 80x80

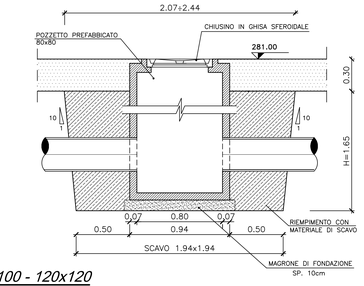

POZZETTO 100x100 - 120x120

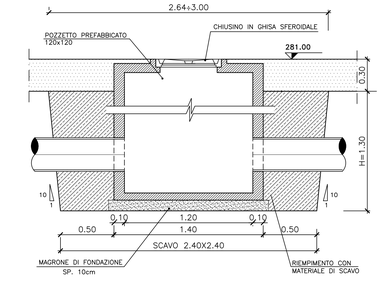

LEGENDA

RETE INDUSTRIALE

- RETE PRINCIPALE DI DISTRIBUZIONE INDUSTRIALE (PEAD DE 110 PN 10)
- ALLACCIAMENTO UTENZA INDUSTRIALE (PEAD DE 63 PN 10)
- TUBO IN PVC ø200mm SCARICO TROPPO PIENO DA SERBATOIO
- POZZETTO 60x60 cm
- POZZETTO CON MANUFATTO DI SFIATO 120x120 cm
- POZZETTO CON MANUFATTO DI SCARICO 120x120 cm
- VALVOLA DI SEZIONAMENTO
- RUBINETTO PRELIEVO CAMPIONI SU TUBAZIONE DI MANDATA

N.B. TUTTE LE TUBAZIONI DI STACCO DELLE UTENZE SONO DN63 E DOTATE DI VALVOLA DI SEZIONAMENTO

RETE IDROPOTABILE

- RETE PRINCIPALE DI DISTRIBUZIONE IDROPOTABILE (PEAD DE 110 PN 10)
- ALLACCIAMENTO UTENZA IDROPOTABILE (PEAD DE 63 PN 10)
- POZZETTO 120x120 cm
- POZZETTO 60x60 cm
- POZZETTO CON MANUFATTO DI SCARICO 120x120
- POZZETTO CON MANUFATTO DI SFIATO 120x120
- VALVOLA DI SEZIONAMENTO
- POZZETTO CON CONTATORE 120x120 cm

N.B. TUTTE LE TUBAZIONI DI STACCO DELLE UTENZE SONO DN63 E DOTATE DI VALVOLA DI SEZIONAMENTO

RETE ANTINCENDIO

- PULSANTE DI SGANCIO IMPIANTO ELETTRICO
- PEAD DN110 INTERRATO AGGIUNTIVO PER CHIUSURA ANELLO ANTINCENDIO E TRATTI AGGIUNTIVI (profondità di posa minima –80cm)
- POZZETTO CON ATTACCO DI MANDATA PER AUTOPOMPA UNI70 (UNI 10079 6.6 E 7.7)
- IDRANTE TIPO UNI45 RAGGIO DI INTERVENTO 20M IDRANTE SOTTOSUOLO (UNI 10079 6.4.2)

RETE IDROPOTABILE / INDUSTRIALE

POZZETTO 120x120 DI SCARICO

– 1:20 –

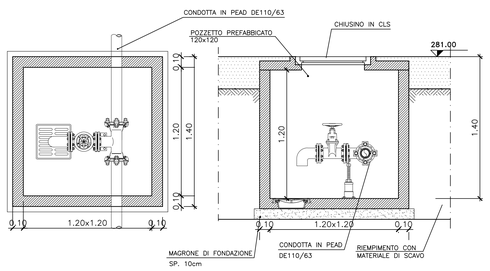

POZZETTO 120x120 CONTATORE

– 1:20 –

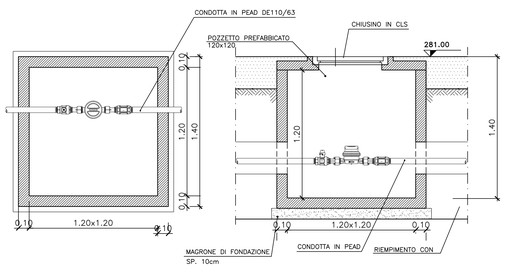

POZZETTO 120x120 DI SFIATO

– 1:20 –

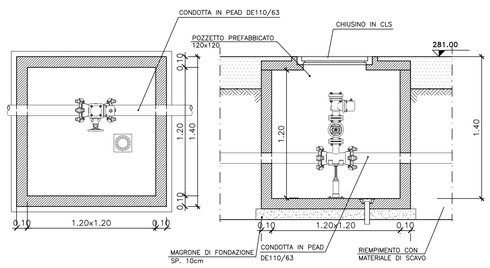

POZZETTO 120x120 DI SMISTAMENTO

– 1:20 –

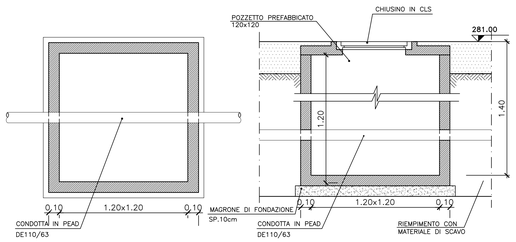

POZZETTO 60x60 DI SMISTAMENTO

– 1:20 –

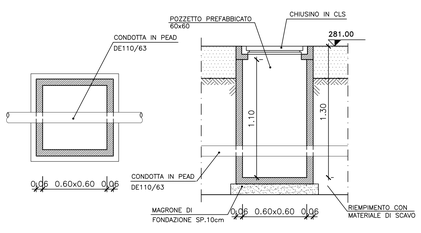

PARTICOLARE ALLACCIO UTENZA

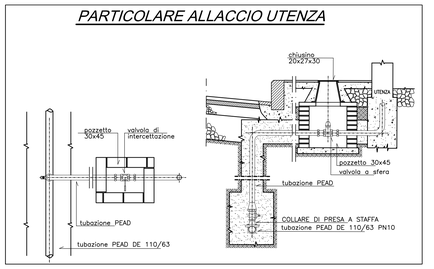

LEGENDA

1	Uffici
2	Gruppi elettrogeni
3	Cabina di trasformazione
4	Serbatoio gasolio per gruppo elettrogeno
5	Spogliatoi
6	Servizi igienici + docce
7	Impianto ventilazione
8	Container inverter per ventilazione
9	Elettrocompressori
10	Lavaruote
11	Locale primo soccorso
12	Impianto trattamento acqua con filtropressa
13	Guardiania
14	Serbatoio acqua industriale/antincendio completo di gruppo di pompaggio
15	Impianto di iniezione
16	Area per caratterizzazione terre e rocce da scavo (eventuale)

COMMITTENTE:

RFI RETE FERROVIARIA ITALIANA GRUPPO FERROVIE DELLO STATO ITALIANE

ALTA SORVEGLIANZA:

ITALFERR GRUPPO FERROVIE DELLO STATO ITALIANE

GENERAL CONTRACTOR:

Consorzio Cooperativo Costruzioni Integrati Veloci

INFRASTRUTTURE FERROVIARIE STRATEGICHE DEFINITE DALLA LEGGE OBIETTIVO N.443/01

TRATTA A.V./A.C. TERZO VALICO DEI GIOVI
PROGETTO ESECUTIVO

CA41-Cantiere Operativo Crenna (COV7) (NV21)

RETE IDROPOTABILE, INDUSTRIALE E ANTINCENDIO
PLANIMETRIA E PARTICOLARI

GENERAL CONTRACTOR	DIRETTORE LAVORI	SCALA:
Consorzio Cociv Ing. E. Pagani		1:200

COMMESSA	LOTTO	FASE	ENTE	TIPO DOC.	OPERA/DISCIPLINA	PROGR.	REV.
I G 5 1	0 0	E	C V	A 9	C A 4 1 0 1	0 0 5	A

PROGETTAZIONE

Rev.	Descrizione emissione	Redatto	Data	Verificato	Data	Progettista Integratore	Data	IL PROGETTISTA
A00	Prima Emissione	COCIV	14/05/2015	COCIV	14/05/2015	A. Mancarella	14/05/2015	Dott. Ing. Andrea Mancarella Ordine Ingegneri Prov. TO n. 6271 R

n. Elab.

Nome File: IG51-00-E-CV-AB-CA41-01-005-A00

CUP: F81H92000000008

Scala di plot: 1: