


13 - GUARDANNA


Pianta

- 1:50 -

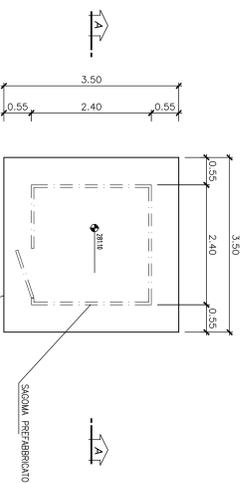

SEZIONE A-A


- 1:50 -

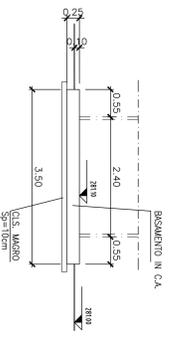

1 - UFFICI
5 - SPOGLIATOI
6 - SERVIZI IGIENICI - DOCCIA
11 - LOCALE PRIMO SOCCORSO


Pianta

- 1:50 -

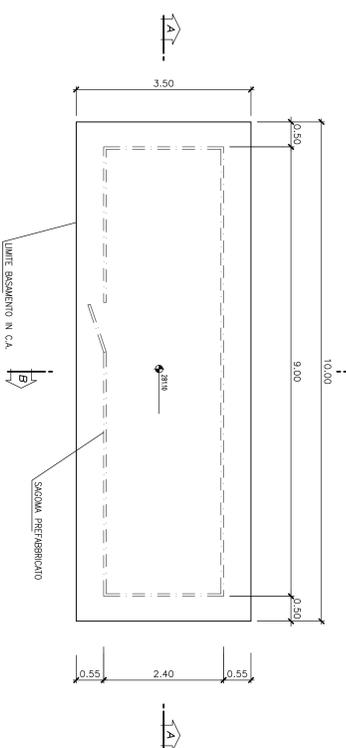

SEZIONE A-A

- 1:50 -

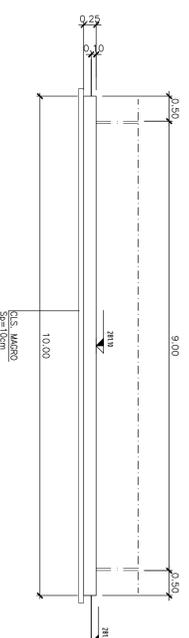

SEZIONE B-B

- 1:50 -

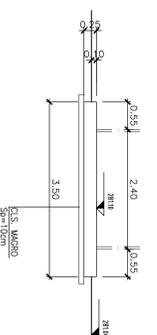


TABELLA MATERIALI

MAGRONE DI PULIZIA E LIVELLAMENTO

- RESISTENZA MEDIA : Rm 3,15 MPa
- CONTENUTO MIN. CEMENTO : 150 kg/m³

CALCESTRUZZO

- CLASSE DI RESISTENZA : C25/30
- CLASSE DI RESISTENZA : C20/25
- CLASSE DI RESISTENZA : C15/20
- CLASSE DI RESISTENZA : C12/15
- CLASSE DI CONSISTENZA SLM/P : S3
- DIAMETRO MAX AGGREGATO : 32mm
- CLASSE CONTENUTO CORRIERE : C1 0,4

ACCIAIO PER ARMATURE LENTE

- R450C

COPRIERRO MINIMO
(delimita tra superficie esterna dell'orditura, comprese stiffe e collegamenti, e la superficie stessa del calcestruzzo)

- STRUTTURE INTERNE : 40 mm

INCIDENZA DI ARMATURA: 60Kg/m²

NOTA:


1) PERDISPORRE ADEGUATA COMPARTAZIONE DEL PIANO DI FONDO SCAVO PRIMA DEL GETTO DEL MAGRONE

2) VERIFICARE IN CANTIERE LA CONGRUENZA DELLA FONDAZIONE CON IL PREFABBRICATO FORNITO

9 - GRUPPO ELETTROCOMPRESSORI


Pianta

- 1:50 -

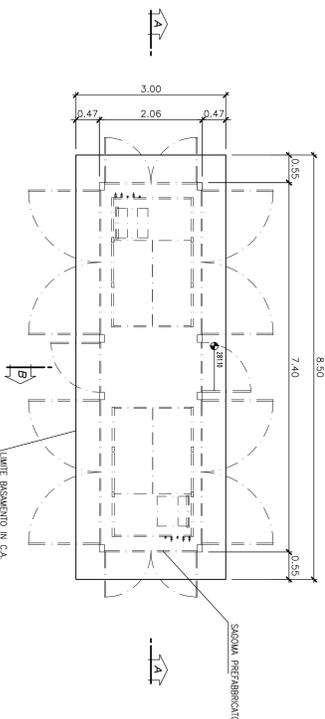


SEZIONE A-A

- 1:50 -

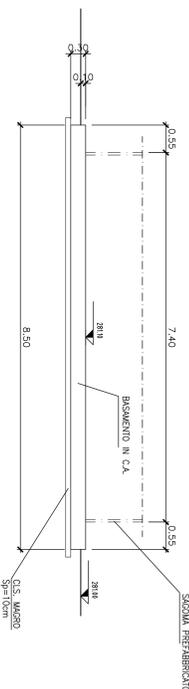

SEZIONE B-B


- 1:50 -

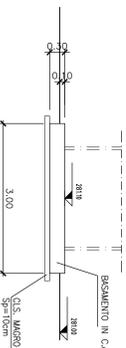

3 - CABINE ELETTRICA DI TRASFORMAZIONE
7.8 - IMPIANTO VENTILAZIONE E CONTAINER


Pianta

- 1:50 -

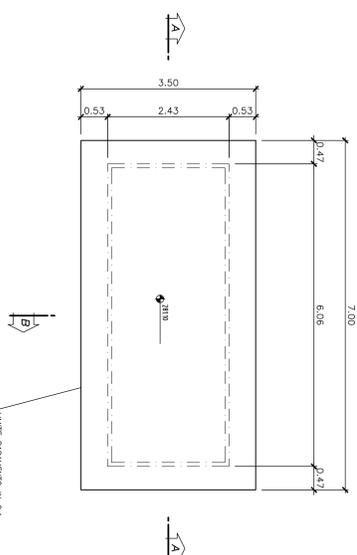


SEZIONE A-A

- 1:50 -

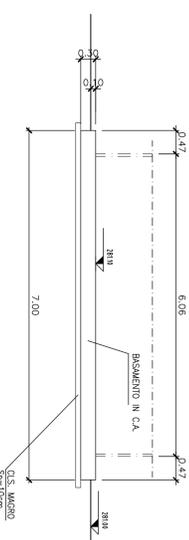

SEZIONE B-B

- 1:50 -

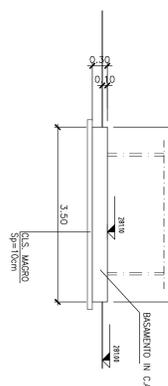

COMITENTE:

ALTA SORVEGLIANZA

GRUPPO FERROVIE ITALIANE
GRUPPO FERROVIE TIPOLOGIA

ITALFERR
GRUPPO FERROVIE DELLA BENTONITALE

GENERAL CONTRACTOR:

COV
Consorzio Cooperative Impiegati Ferroviari

INFRASTRUTTURE FERROVIARIE STRATEGICHE DEFINITE DALLA LEGGE OBBLITTIVO N.443/01

TRATTA A.V.A.C. TERZO VALICO DEI GIOVI
PROGETTO ESECUTIVO

CA41-Cantiere Operativo Crema (COV7) (NV21)
PREFABBRICATI N° 1 - 3 - 5 - 6 - 7 - 8 - 9 - 11 - 13
BASAMENTI - CARPENTERIA - Pianta e sezioni

GENERAL CONTRACTOR:

COV
Consorzio Cooperative Impiegati Ferroviari

REVISIONI:

Rev.	Descrizione	Autore	Data	Verificato	Chia.	Progetto	Data	Verificato
001	Prova Esecutiva	COV7		VAZIO	A	VAZIO		VAZIO

SCALE:

1:50

INCHIESTA:

L. 10/01/2010

COV
Consorzio Cooperative Impiegati Ferroviari