



PLANIMETRIA  
SCALA 1:2500

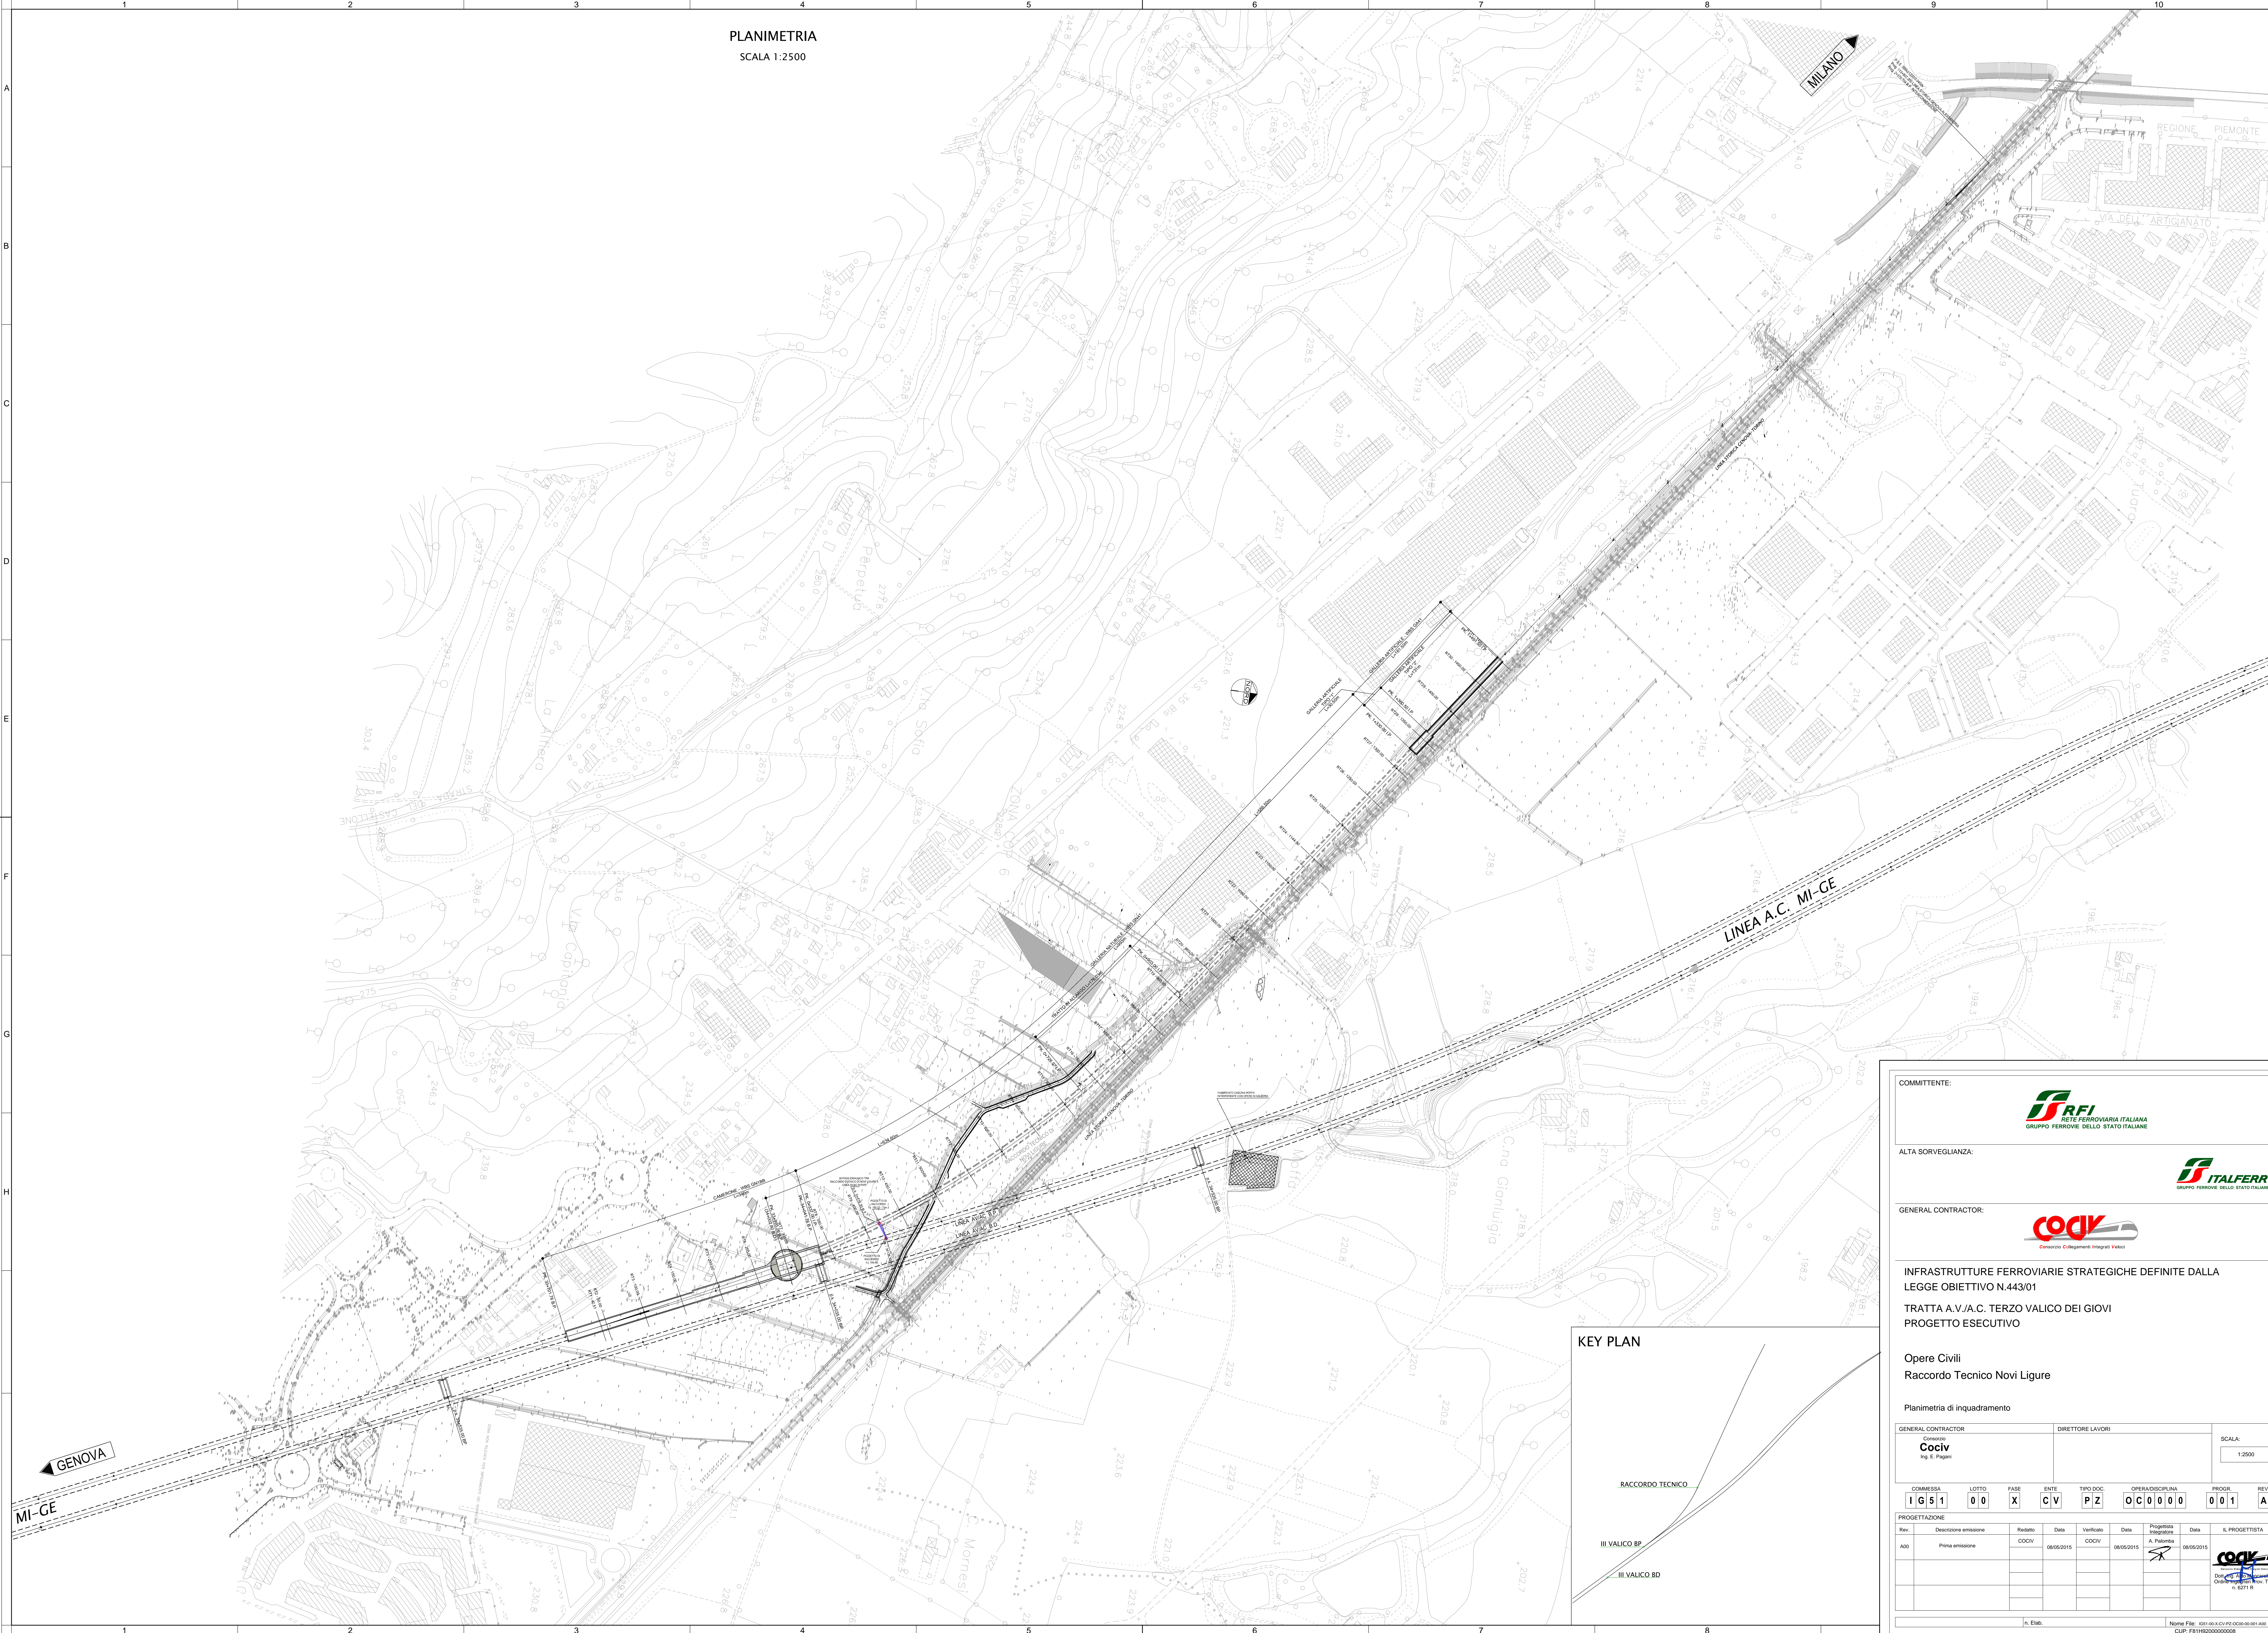

KEY PLAN

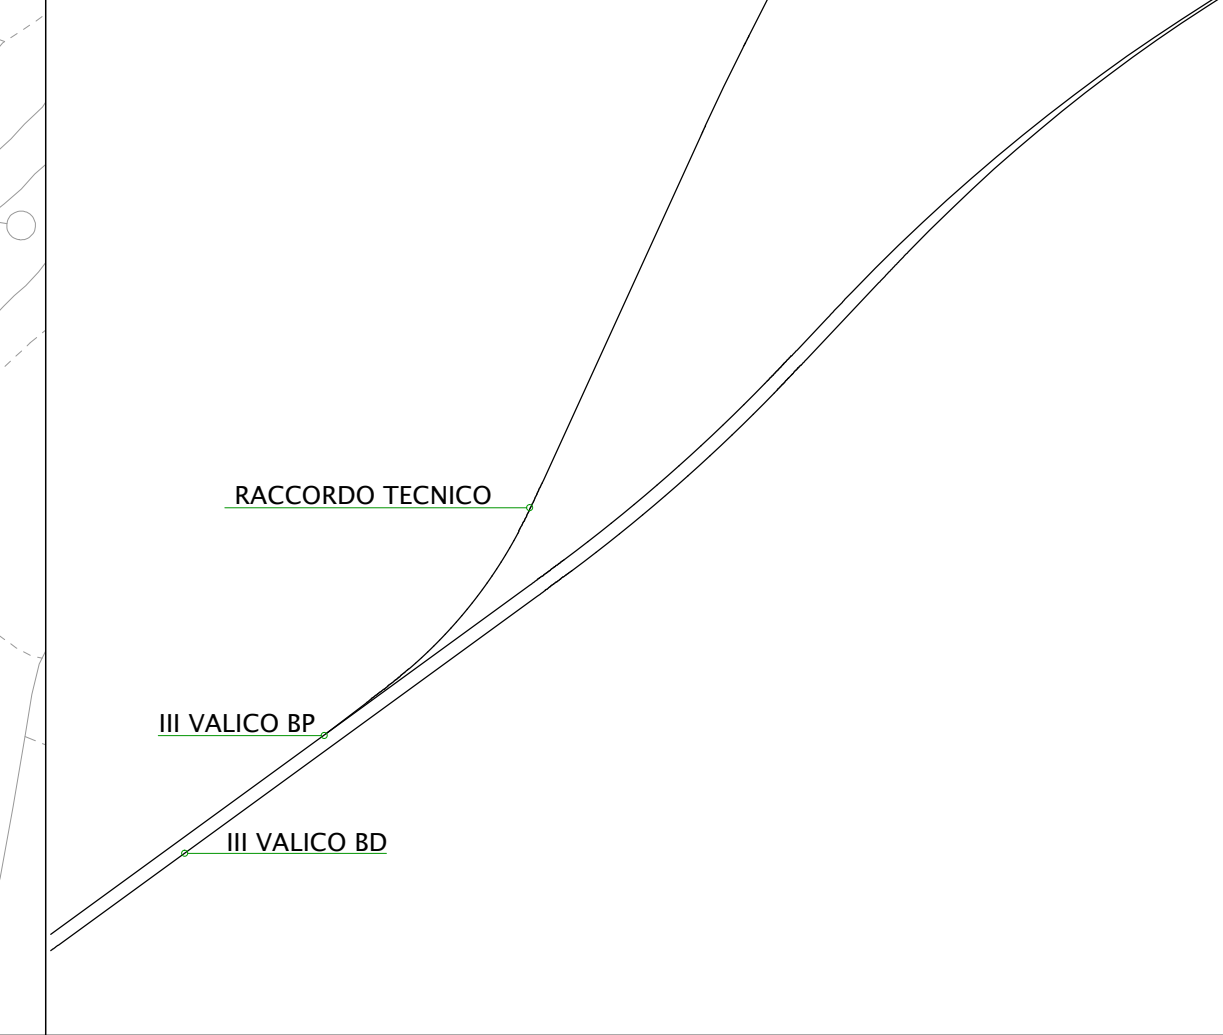

COMMITTENTE:  **RFI**  
RETE FERROVIARIA ITALIANA  
GRUPPO FERROVIE DELLO STATO ITALIANO

ALTA SORVEGLIANZA:  **ITALFERR**  
GRUPPO FERROVIE DELLO STATO ITALIANO

GENERAL CONTRACTOR:  **Cociv**  
Concorso C-Integrati Integrati Valico

INFRASTRUTTURE FERROVIARIE STRATEGICHE DEFINITE DALLA  
LEGGE OBIETTIVO N.443/01  
TRATTA A.V./A.C. TERZO VALICO DEI GIOVI  
PROGETTO ESECUTIVO

Opere Civili  
Raccordo Tecnico Novi Ligure

Planimetria di inquadramento

GENERAL CONTRACTOR <b>Cociv</b> Ing. E. Pagani	DIRETTORE LAVORI	SCALA 1:2500					
COMMESSA <b>I G 5 1</b>	LOTTO <b>0 0</b>	FASE <b>X</b>	ENTE <b>CV</b>	TIPO DOC. <b>PZ</b>	OPERAS/DISCIPLINA <b>OC 0 0 0 0</b>	PROGR. <b>0 0 1</b>	REV. <b>A</b>

PROGETTAZIONE							
Rev.	Descrizione emissione	Redatto	Data	Verificato	Data	Progettista Integrato	Data
001	Prima emissione	COCIV	08/05/2015	COCIV	08/05/2015	A. Palomba	08/05/2015

Ing. EMB

Nome File: csi-1000-CV-F2-020-08-001.AXD  
CUP: F81B0000000008