



PLANIMETRIA
SCALA 1:1000

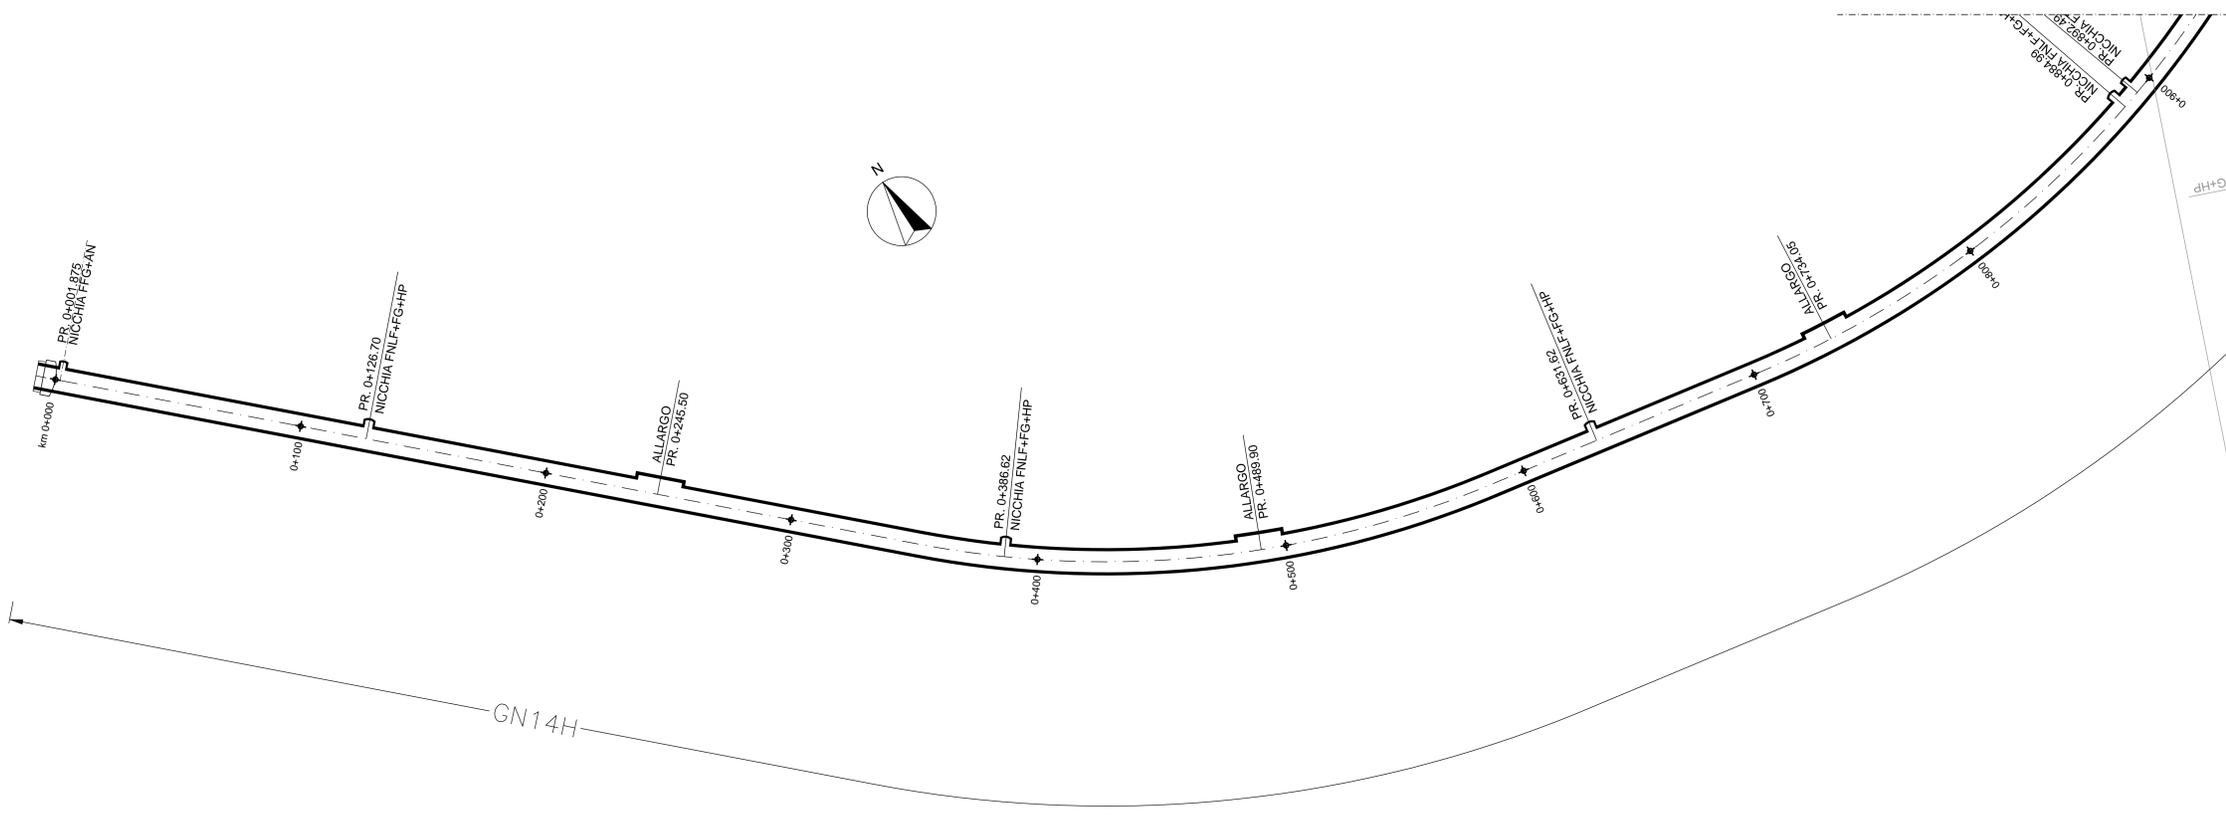

PLANIMETRIA
SCALA 1:1000

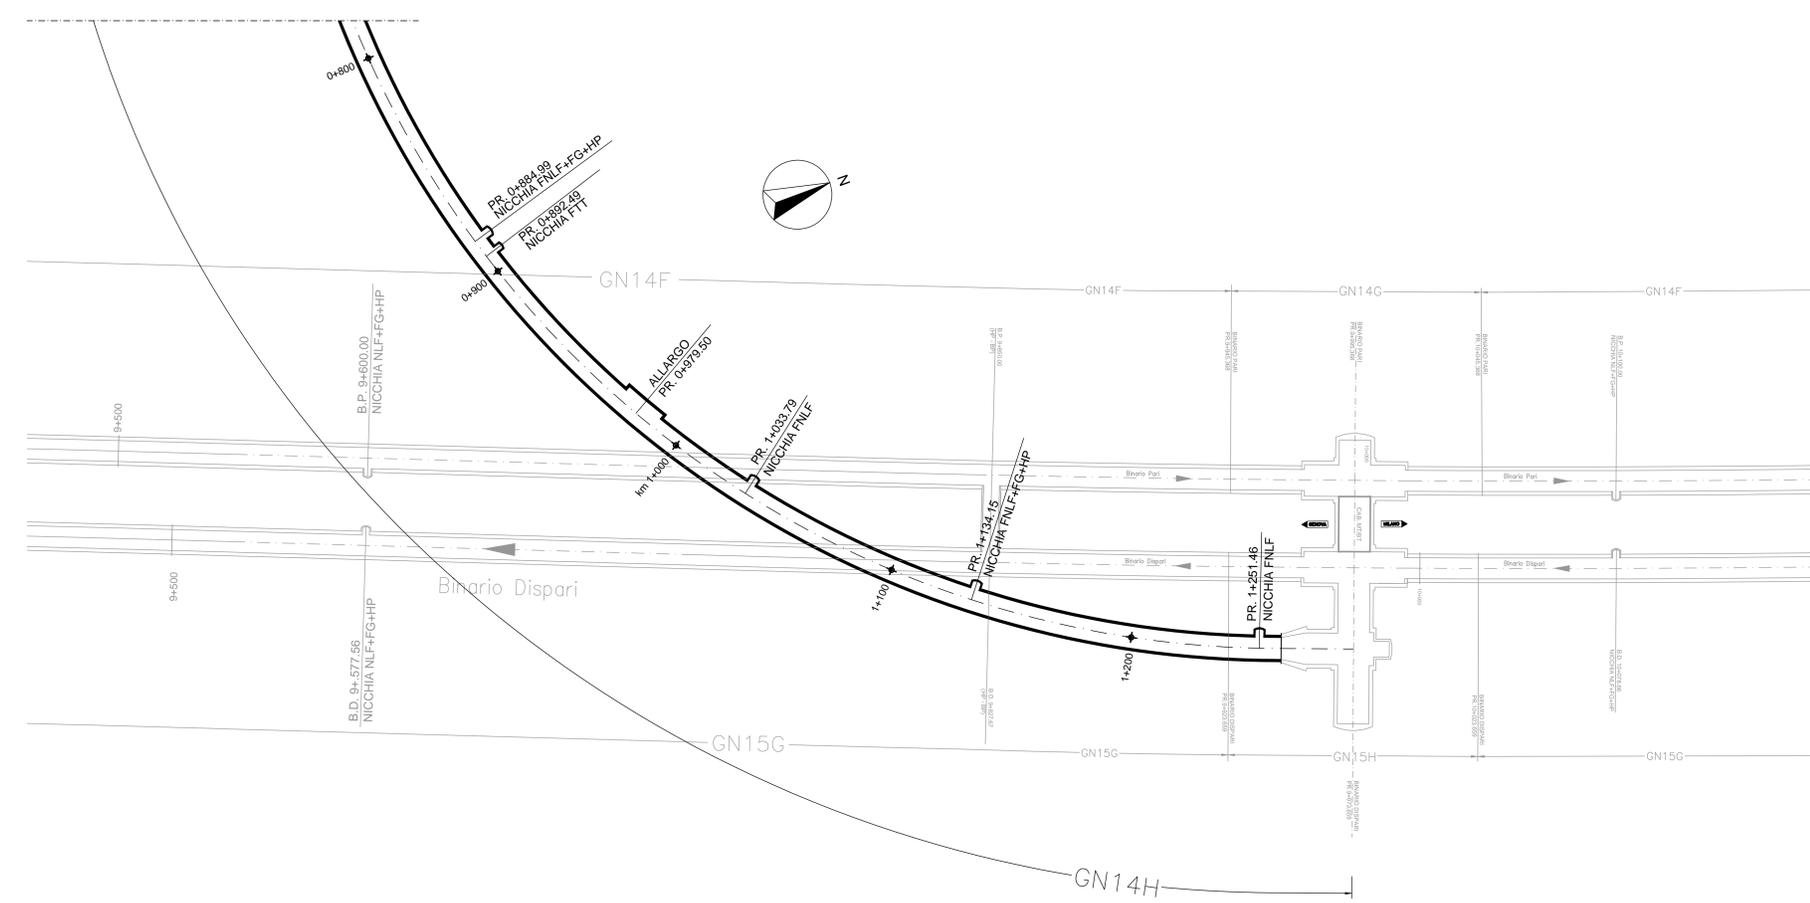

NOTA BENE
LE POSIZIONI DELLE SEZIONI ALLARGATE POTRANNO ESSERE RIVISTE IN FUNZIONE DELLE CONDIZIONI GEOMECCANICHE O DELLE ESIGENZE DEL CANTIERE

COMMITTENTE:
RFI
RETE FERROVIARIE ITALIANE
GRUPPO FERROVIE DELLO STATO ITALIANE

ALTA SORVEGLIANZA:
ITALFERR
GRUPPO FERROVIE DELLO STATO ITALIANE

GENERAL CONTRACTOR:
COCIV
Consorzio Costruzioni Integrati Valchi

INFRASTRUTTURE FERROVIARIE STRATEGICHE DEFINITE DALLA LEGGE OBIETTIVO N.443/01
TRATTA A.V./A.C. TERZO VALICO DEI GIOVI
PROGETTO ESECUTIVO

Galleria Naturale
Finestra Cravasco
Planimetria di ubicazione nicchie

GENERAL CONTRACTOR
Consorzio
Cociv
Ing. E. Pagani

DIRETTORE LAVORI

SCALA:
1:1000

COMMESSA	LOTTO	FASE	ENTE	TIPO DOC.	OPERAI/DISCIPLINA	PROGR.	REV.
I G 5 1	0 2	E	C V	P 7	G N 1 4 H X	0 0 1	D

PROGETTAZIONE

Rev.	Descrizione emissione	Redatto	Data	Verificato	Data	Progettista	Data	IL PROGETTISTA
D00	Revisione generale	[Signature]	27/07/2015	[Signature]	27/07/2015	A. Mancinella	28/07/2015	[Signature]
B01	Revisione generale	[Signature]	05/09/2014	[Signature]	05/09/2014	A. Palomba	08/09/2014	[Signature]
C00	Revisione per MT0001352	[Signature]	17/11/2014	[Signature]	19/11/2014	A. Palomba	21/11/2014	[Signature]

Nome File: I201-05-CV-FP-014-HX-001-000
CUP: F81H5000000000