



PROFILO LONGITUDINALE (Scala 1:1.000/100)

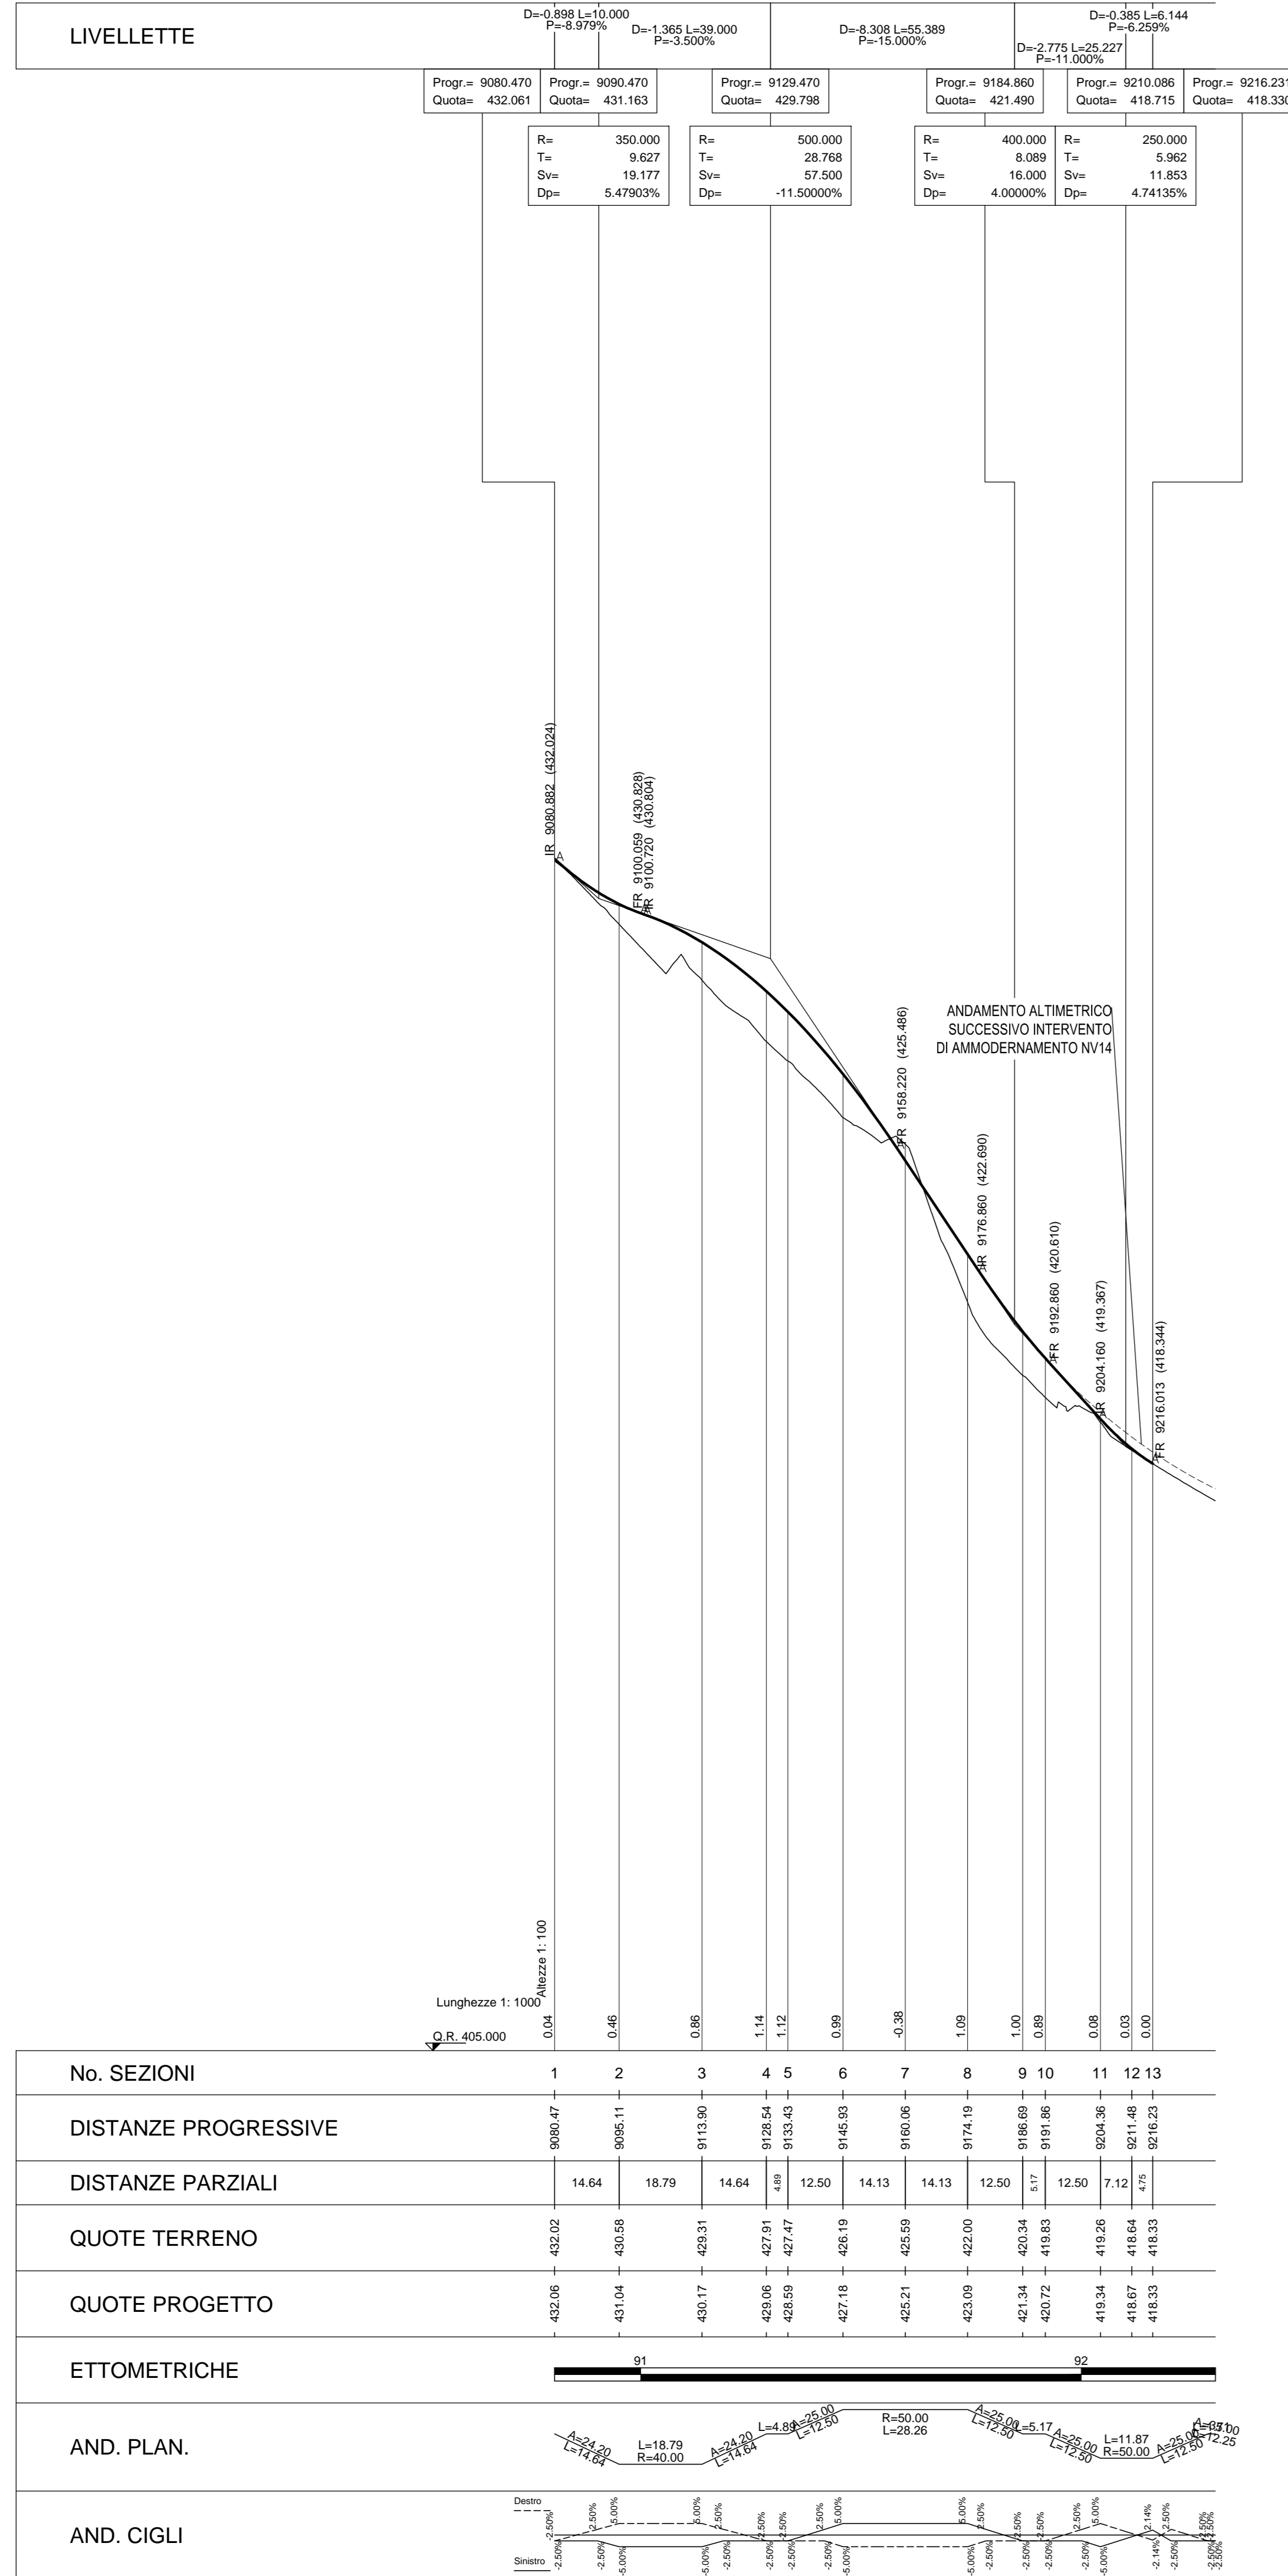

PLANIMETRIA DI PROGETTO (Scala 1:250)

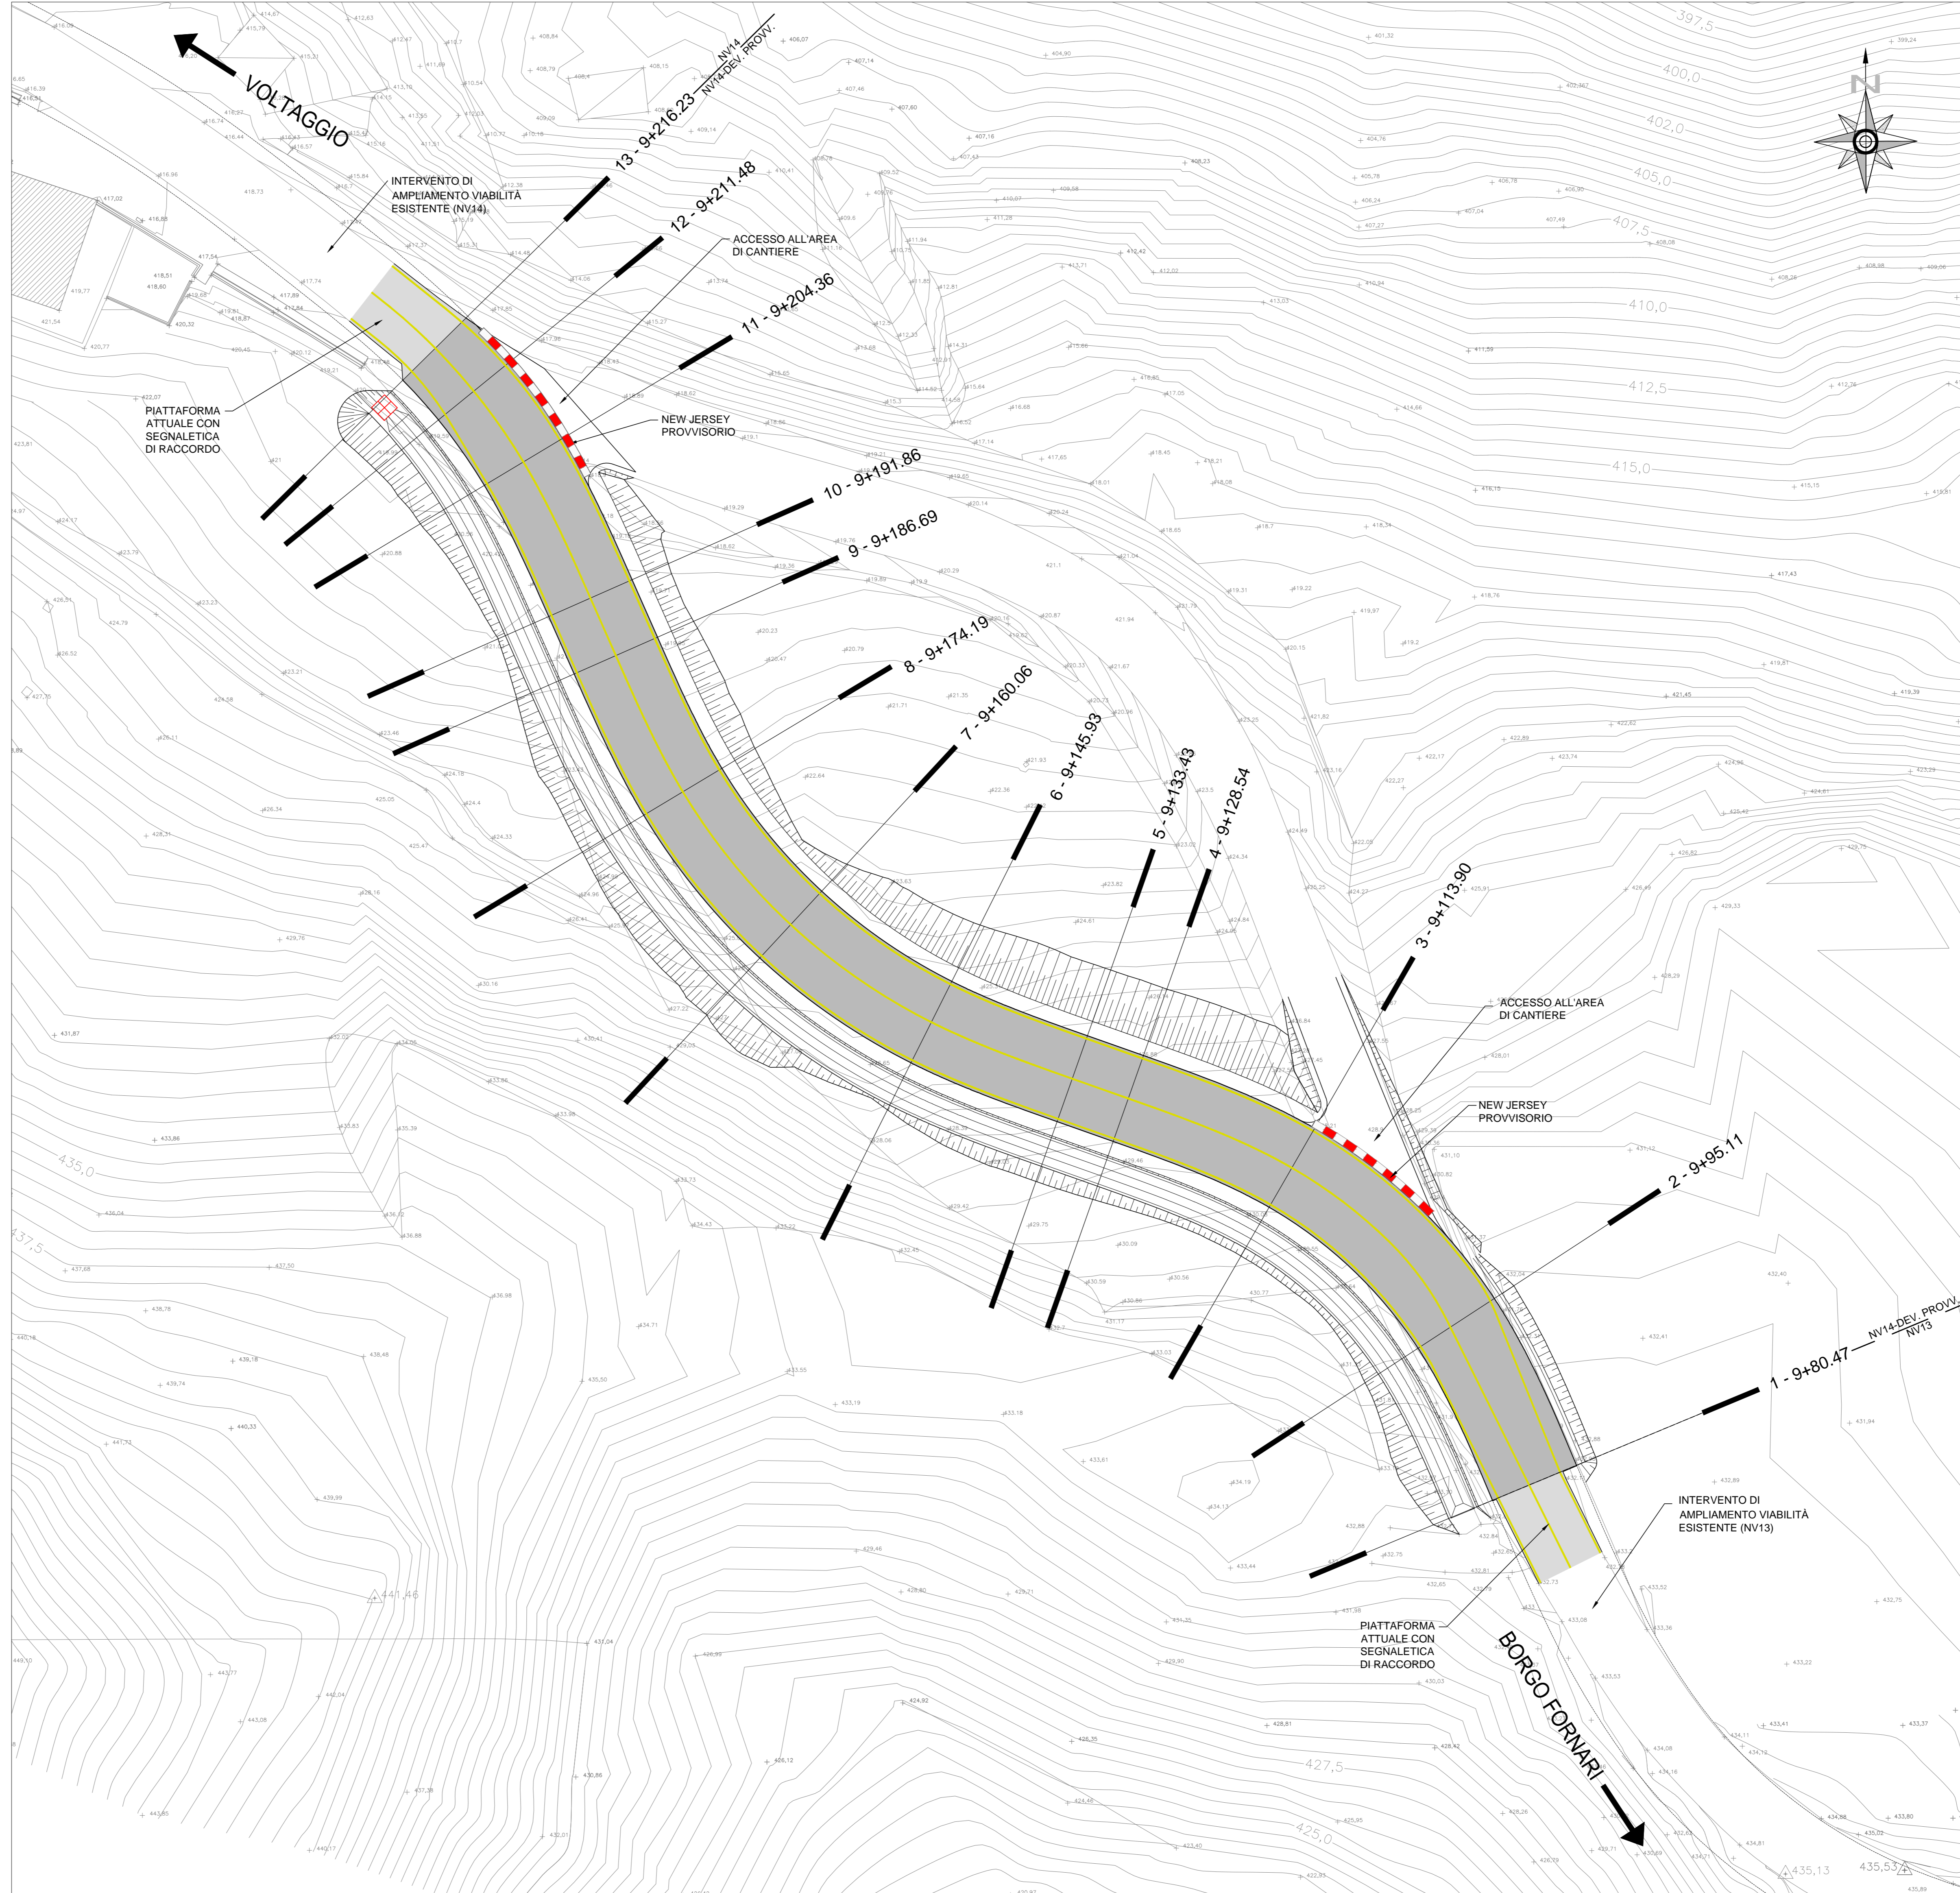

QUADRO DI UNIONE
Scala 1:50.000

COMMITTENTE: **RFI** RETE FERROVIARIA ITALIANA GRUPPO FERROVIE DELLO STATO ITALIANE

ALTA SORVEGLIANZA: **ITALFERR** GRUPPO FERROVIE DELLO STATO ITALIANE

GENERAL CONTRACTOR: **COGIV** Consorzio C-Bagnanti Integrati Valso

INFRASTRUTTURE FERROVIARIE STRATEGICHE DEFINITE DALLA LEGGE OBIETTIVO N.443/01
TRATTA A.V./A.C. TERZO VALICO DEI GIOVI
PROGETTO ESECUTIVO

S.P.163 della Castagnola - Frana Carbonasca
Progetto stradale - Deviazione provvisoria NV14
Planimetria di progetto e profilo longitudinale

GENERAL CONTRACTOR Cociv Ing. E. Pagani	DIRETTORE LAVORI	SCALA: VARE
--	------------------	----------------

COMMESSA	LOTTO	FASE	ENTE	TIPO DOC.	OPERAZIONE	PROG.	REV.
IG51	01	E	CV	L7	NV140X	001	A

Rev.	Descrizione emissione	Redatto	Data	Verificato	Data	Progettista	Data	IL PROGETTISTA
A00	Prima emissione	A. Maffei	05/11/2014	R. Pizzoli	06/11/2014	A. Pizzoli	07/11/2014	[Signature]
A01	Revisione cartello	A. Maffei	27/07/2015	R. Pizzoli	27/07/2015	A. Maffei	28/07/2015	[Signature]

n. Elab. Nome File: I201-01-E-CV-L7-NV14-001-A01
CUP: F81H2000000008