


DATI DI TRACCIAMENTO
SCOGLIERA IN SX

Punto	E	N
A	50401.247	168625.020
B	50336.416	168656.969
C	50338.525	168699.190
D	50329.579	168723.751
E	50330.134	168752.098
F	50296.069	168786.038
G	50246.249	168794.870
H	50220.220	168847.565
I	50235.011	168877.429
L	50267.479	168897.376
M	50273.689	168902.469
N	50281.370	168909.671
O	50287.964	168913.712
P	50297.056	168914.823

PROFilo IN ASSE RIFERIMENTO SCOGLIERA SPONDA SX
Scala 1:100

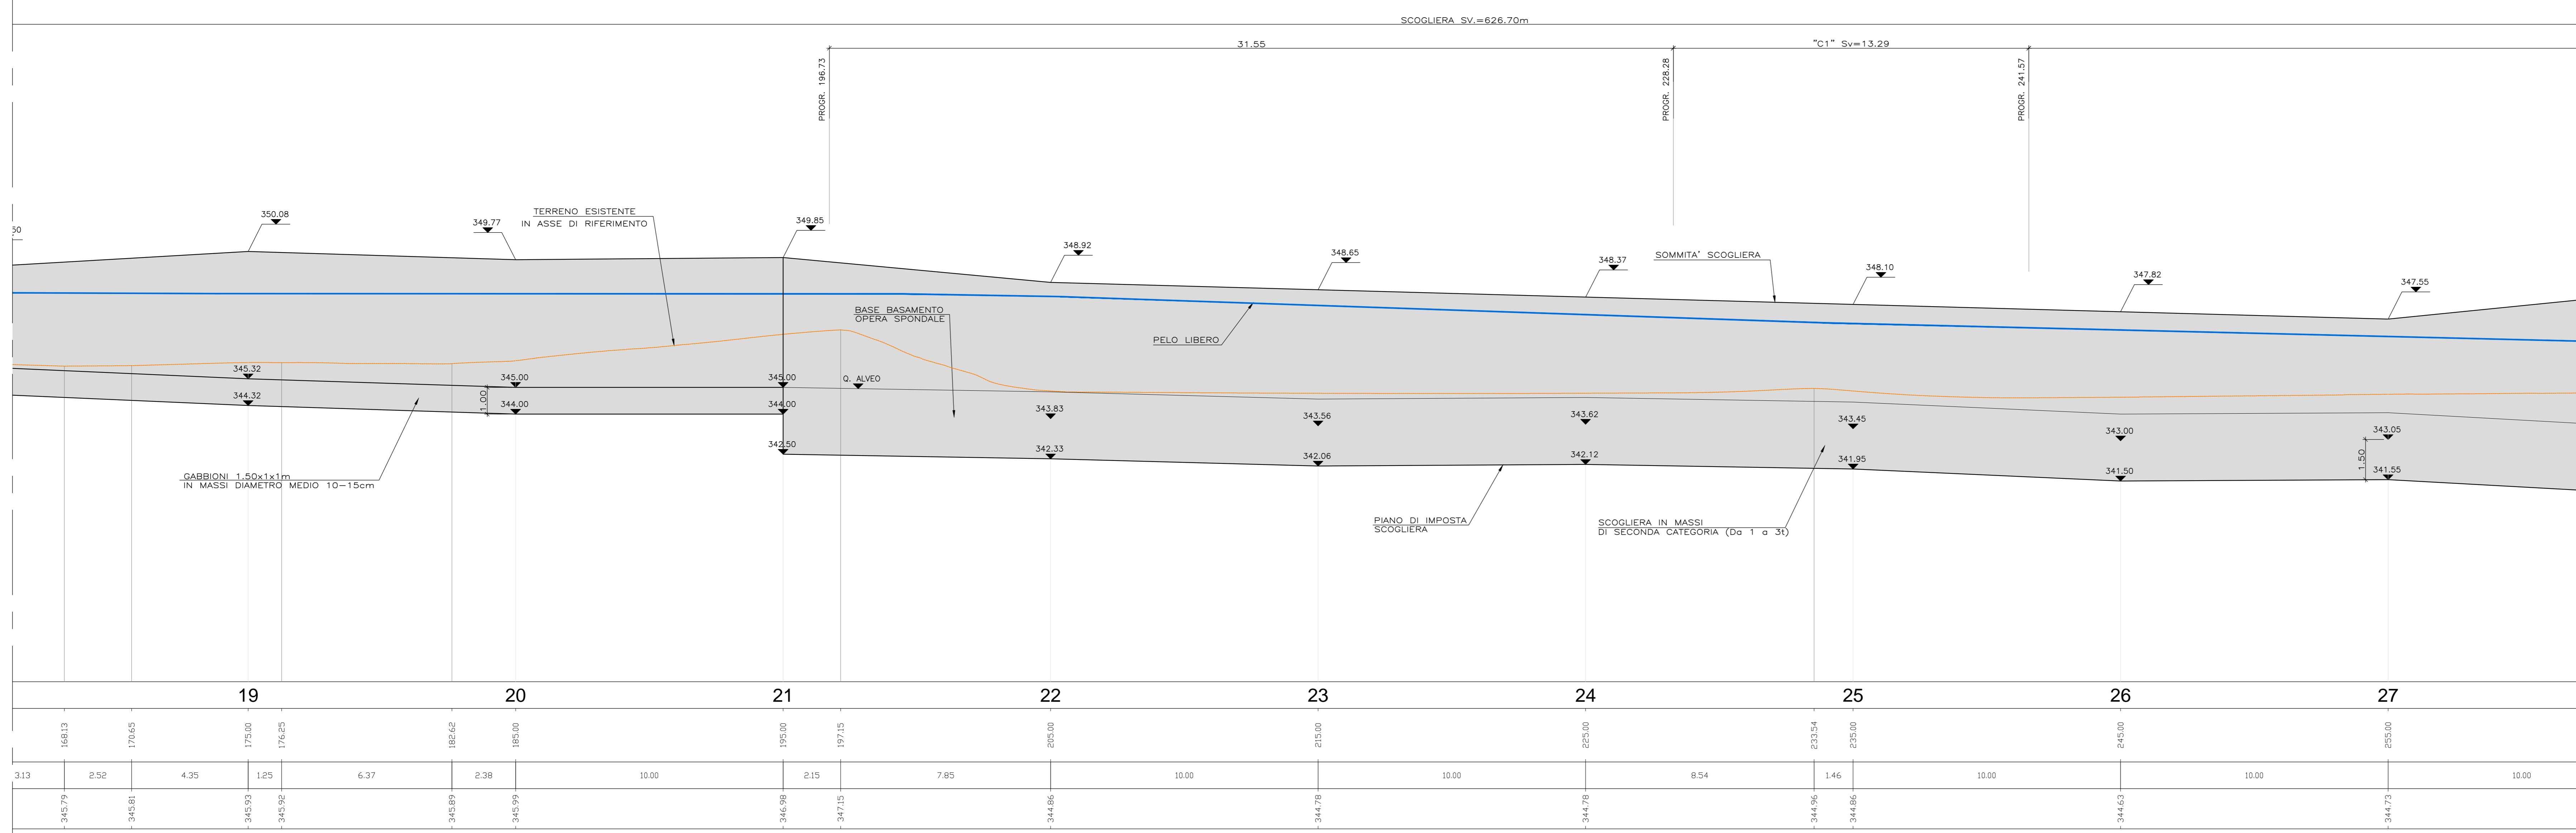

COMMITTENTE:
 RFI
 ALTA SORVEGLIANZA:
 ITALFERR
 GENERAL CONTRACTOR:
 COCIV
 INFRASTRUTTURE FERROVIARIE STRATEGICHE DEFINITE DALLA LEGGE OBIETTIVO N.443/01
 TRATTA A.V./A.C. TERZO VALICO DEI GIOVI
 PROGETTO ESECUTIVO
 S.P.163 della Castagnola - Frana Carbonasca
 Sistemazione Rio Carbonasca
 Planimetria di progetto e profilo longitudinale - Tavola 3 di 8

GENERAL CONTRACTOR: **Cociv**
 Ing. E. Pagan
 DIRETTORE LAVORI:
 SCALA: 1:100

COMMISSIONE: **IG51** LOTTO: **01** FASE: **E** INTE: **CV** TIPO DOC: **LA** OPERA/DISCIPLINA: **NV140X** PROGR: **027** REV: **A**

PROGETTAZIONE

Rev.	Descrizione emissione	Redatto	Data	Verificato	Data	Progettista	Data	IL PROGETTISTA
A00	Prima emissione	A. Marcelli	05/11/2014	A. Marcelli	06/11/2014	A. Marcelli	07/11/2014	
A01	Revisione cartello	A. Marcelli	27/07/2015	A. Marcelli	27/07/2015	A. Marcelli	28/07/2015	

Il. Elab. Nome File: I501-01-CCLVA1401-027-A01
 CUP: F81H0200000008