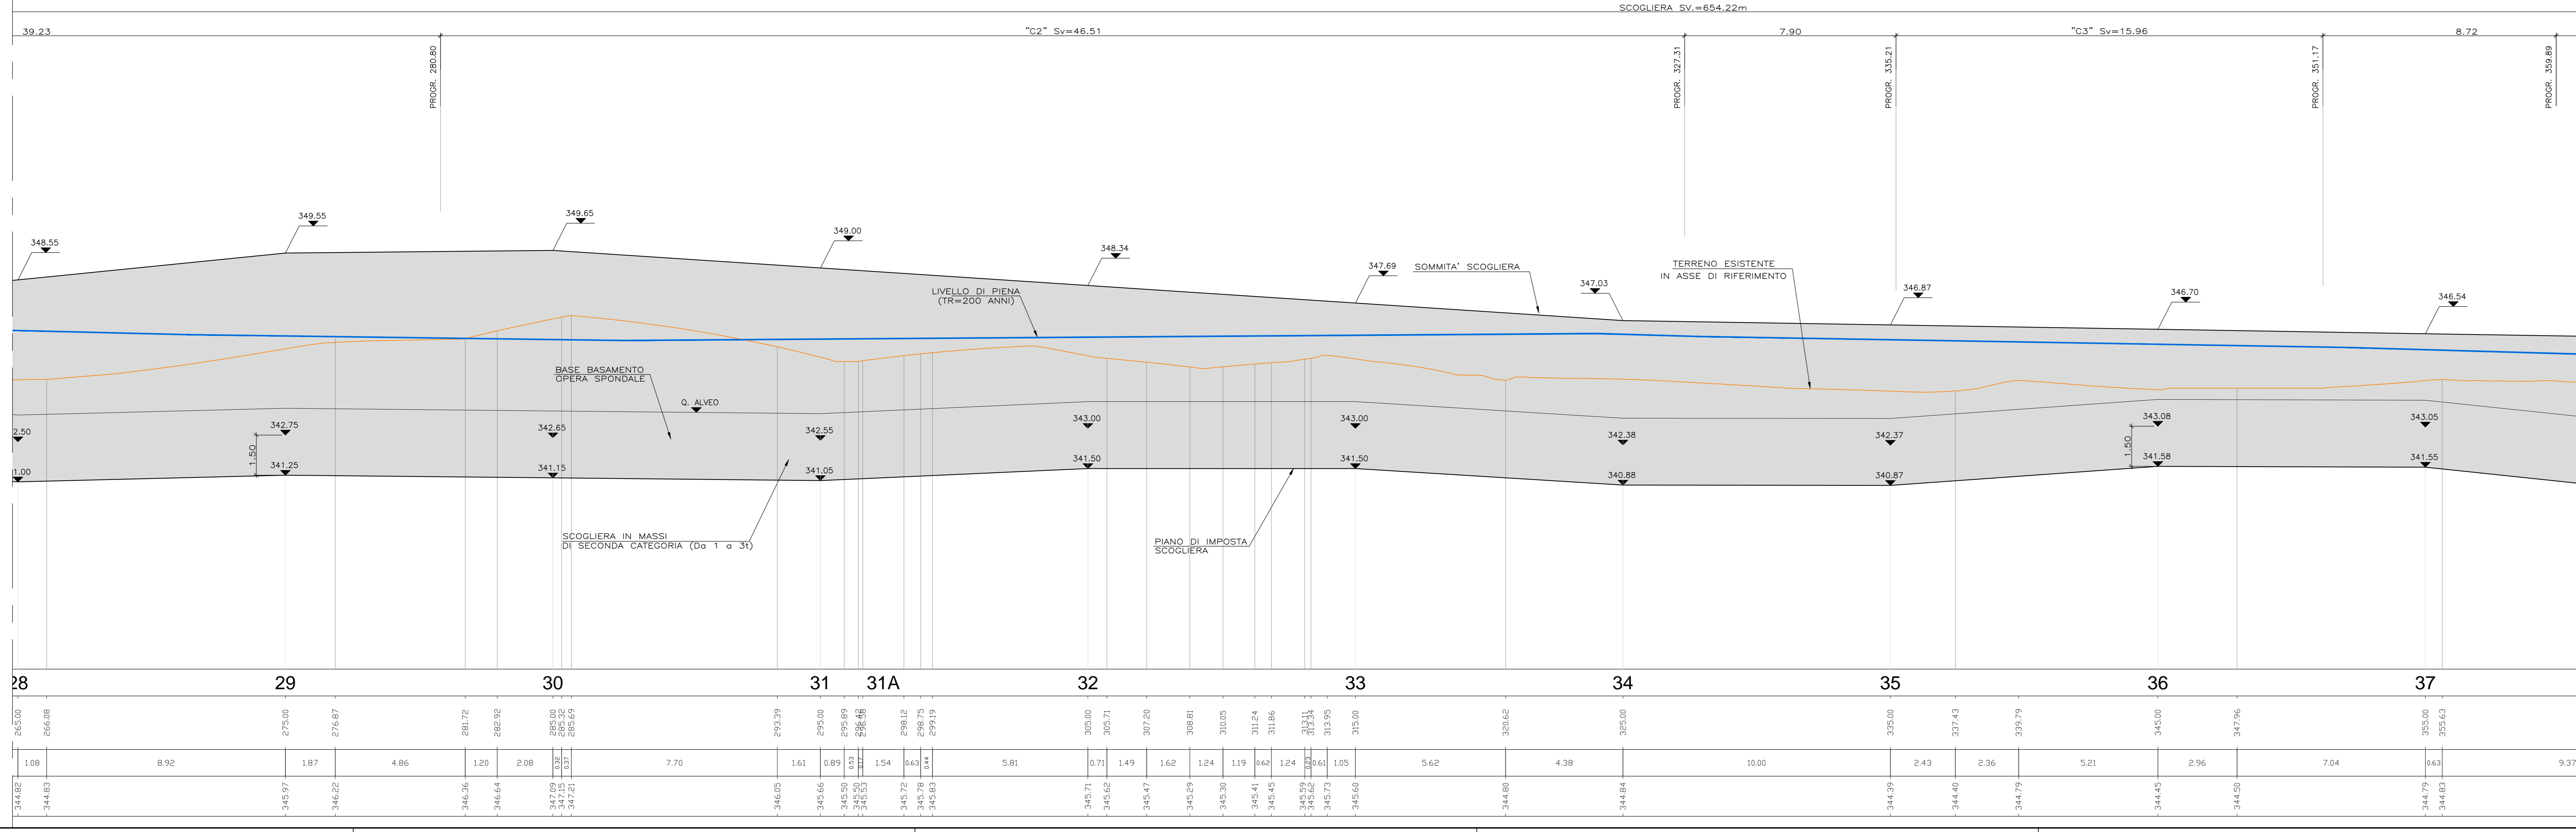




DATI DI TRACCIAMENTO  
SCOGLIERA IN SX


Punto	E	N
A	50401.247	168625.020
B	50336.416	168656.969
C	50338.525	168699.190
D	50329.579	168723.751
E	50330.134	168752.098
F	50296.069	168786.038
G	50246.249	168794.870
H	50220.220	168847.565
I	50235.011	168877.429
L	50267.479	168897.376
M	50273.689	168902.469
N	50281.370	168909.671
O	50287.964	168913.712
P	50297.056	168914.823

PROFILO IN ASSE RIFERIMENTO SCOGLIERA SPONDA SX  
Scala 1:100



COMMITENTE:  **RFI**  
**GRUPPO FERROVIE DELLO STATO ITALIANO**

ALTA SORVEGLIANZA:  **ITALFERR**  
**GRUPPO FERROVIE DELLO STATO ITALIANO**

GENERAL CONTRACTOR:  **COGIV**  
 Consorzio C-Bagnardi Ingegneri Valso

INFRASTRUTTURE FERROVIARIE STRATEGICHE DEFINITE DALLA  
 LEGGE OBIETTIVO N.443/01  
 TRATTA A.V./A.C. TERZO VALICO DEI GIOVI  
 PROGETTO ESECUTIVO

S.P.163 della Castagnola - Frana Carbonasca  
 Sistemazione Rio Carbonasca  
 Planimetria di progetto e profilo longitudinale - Tavola 4 di 8

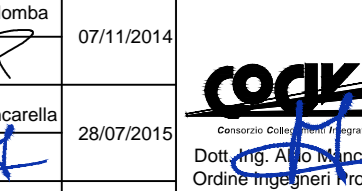
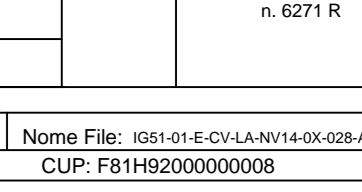
GENERAL CONTRACTOR: **Cociv**  
 Ing. E. Pagan

DIRETTORE LAVORI: \_\_\_\_\_

SCALA: 1:100

COMMESSA	LOTTO	FASE	ENTE	TIPO DOC.	OPERAZIONE	PROGR.	REV.
IG51	01	E	CV	LA	NV140X	028	A

PROGETTAZIONE

Rev.	Descrizione emissione	Redatto	Data	Verificato	Data	Progettista	Data	Il PROGETTISTA
A00	Prima emissione	A. Marini	05/11/2014	P. Scursi	06/11/2014	A. Pirella	07/11/2014	
A01	Revisione cartello	A. Marini	27/07/2015	P. Scursi	27/07/2015	A. Marini	28/07/2015	

Il. Elab. \_\_\_\_\_ Nome File: I201-01-CV-LA/NV140X-028-001  
 CUP: F81H2000000008