




PLANIMETRIA
Scala 1:100

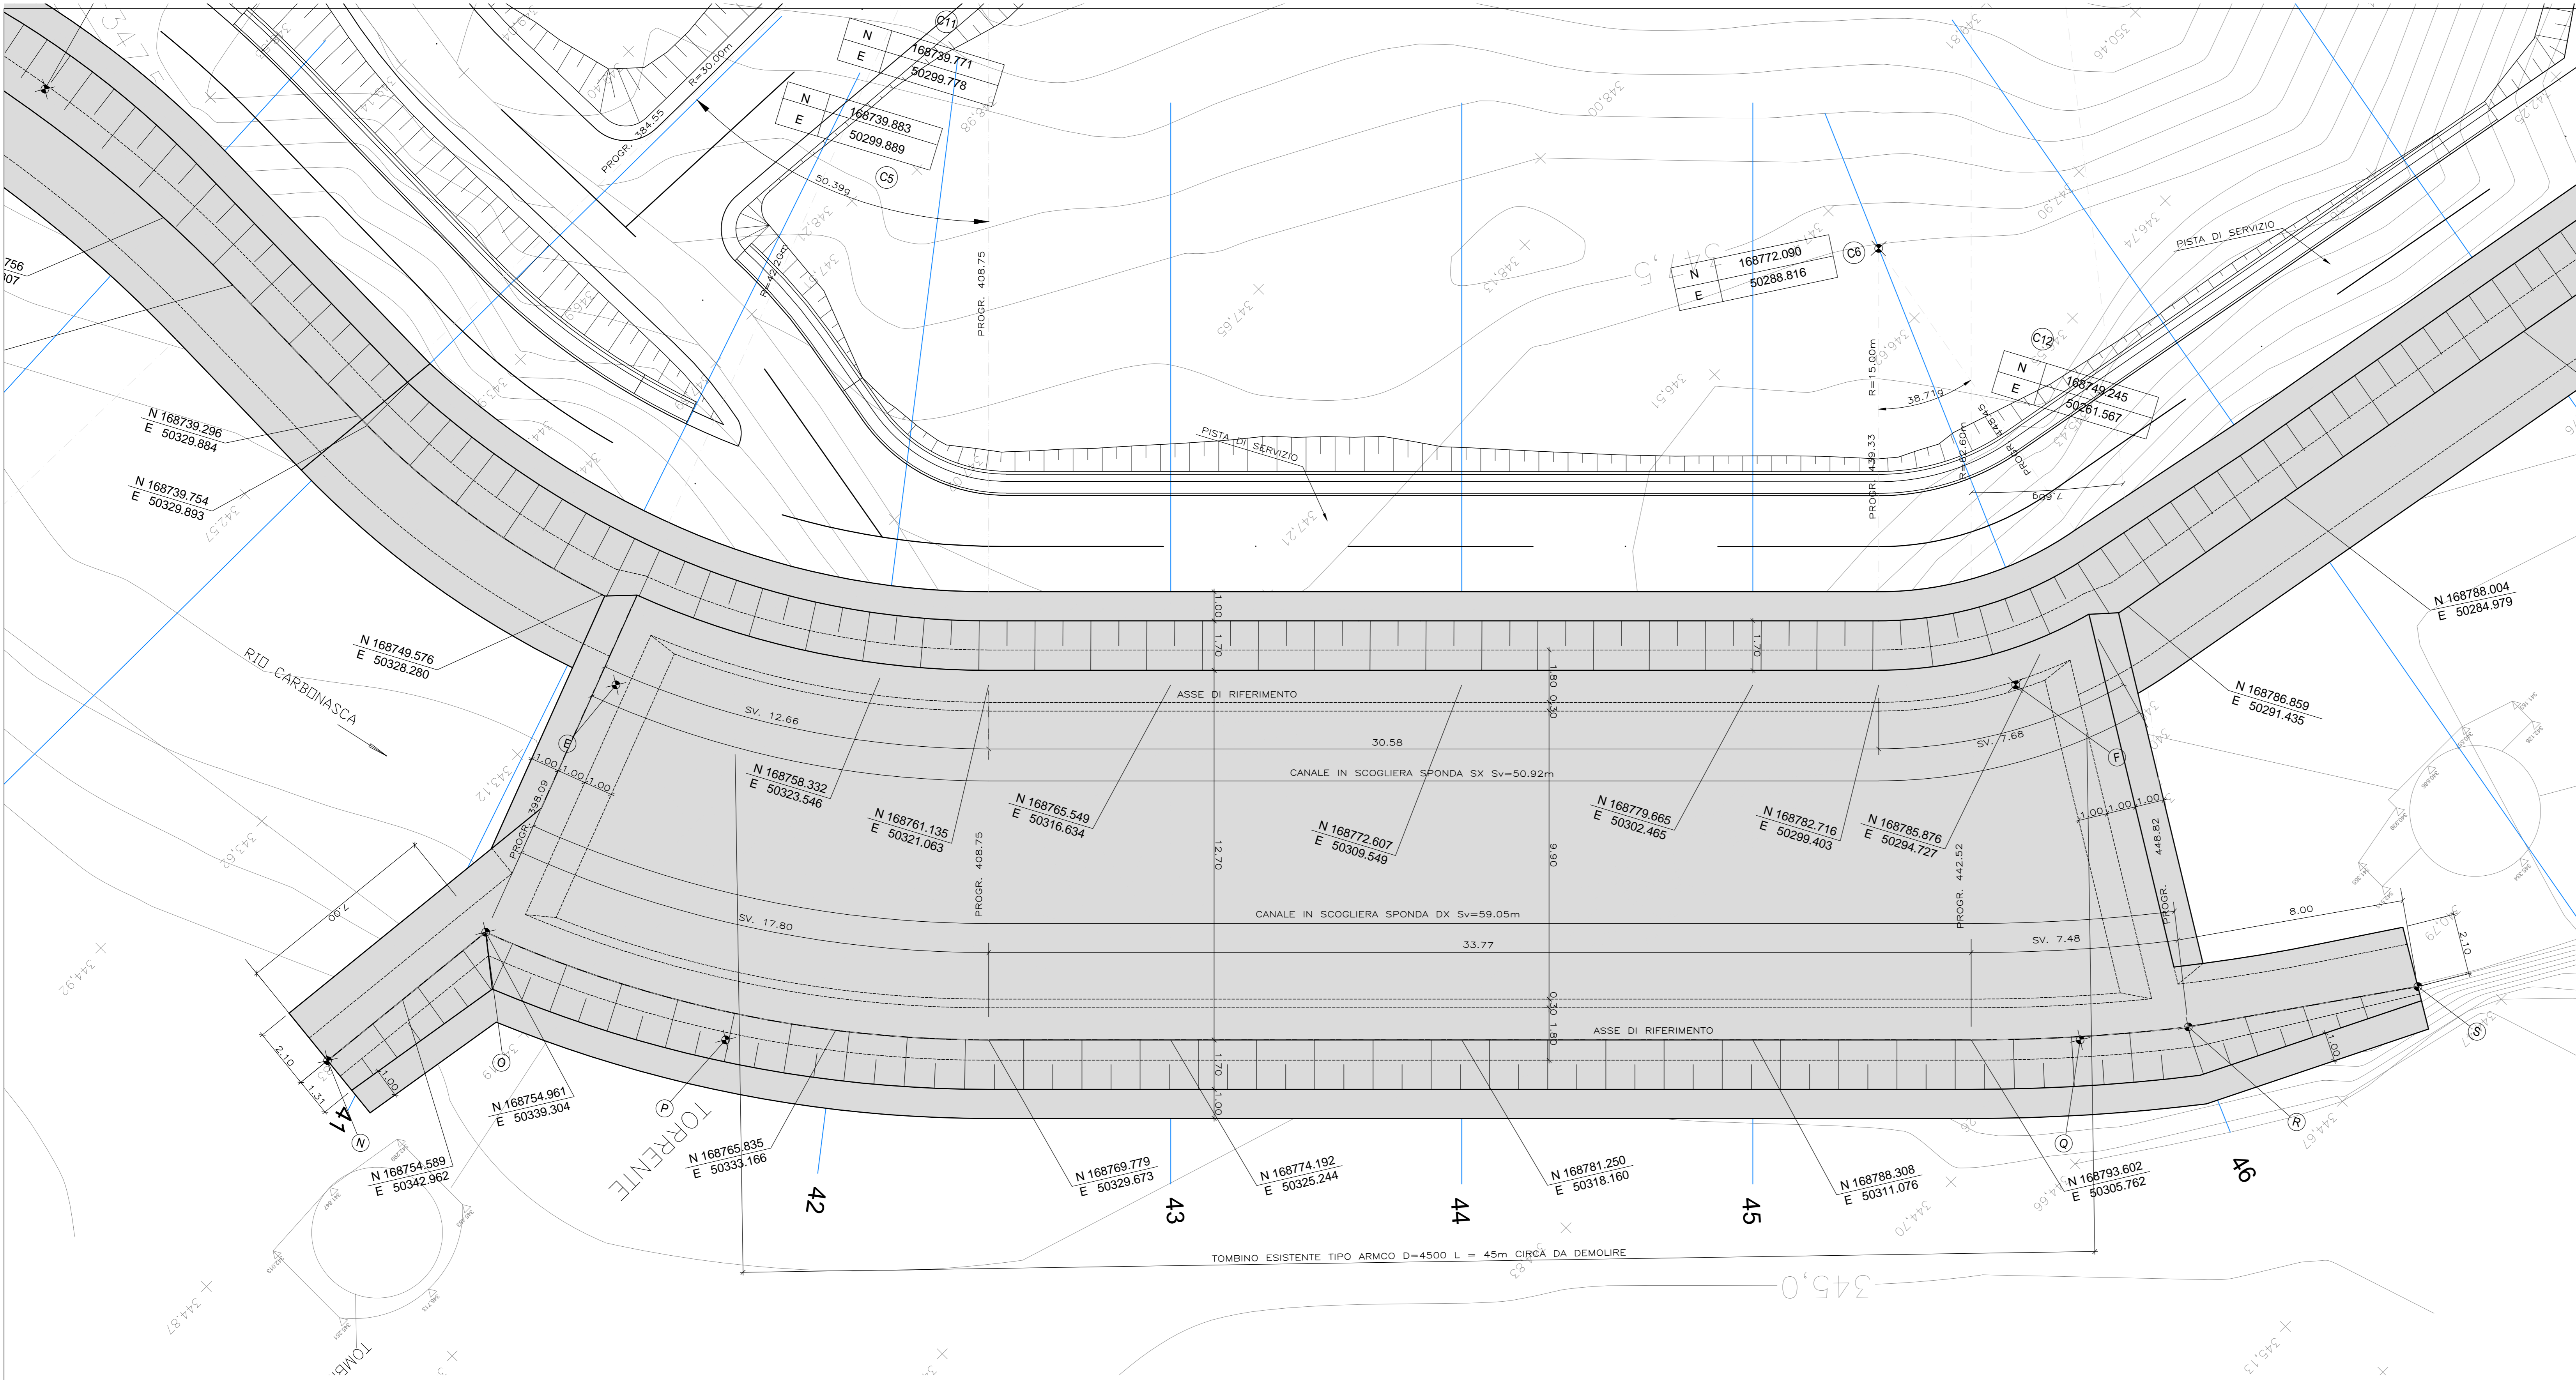

INQUADRAMENTO PLANIMETRICO
Scala 1:2000

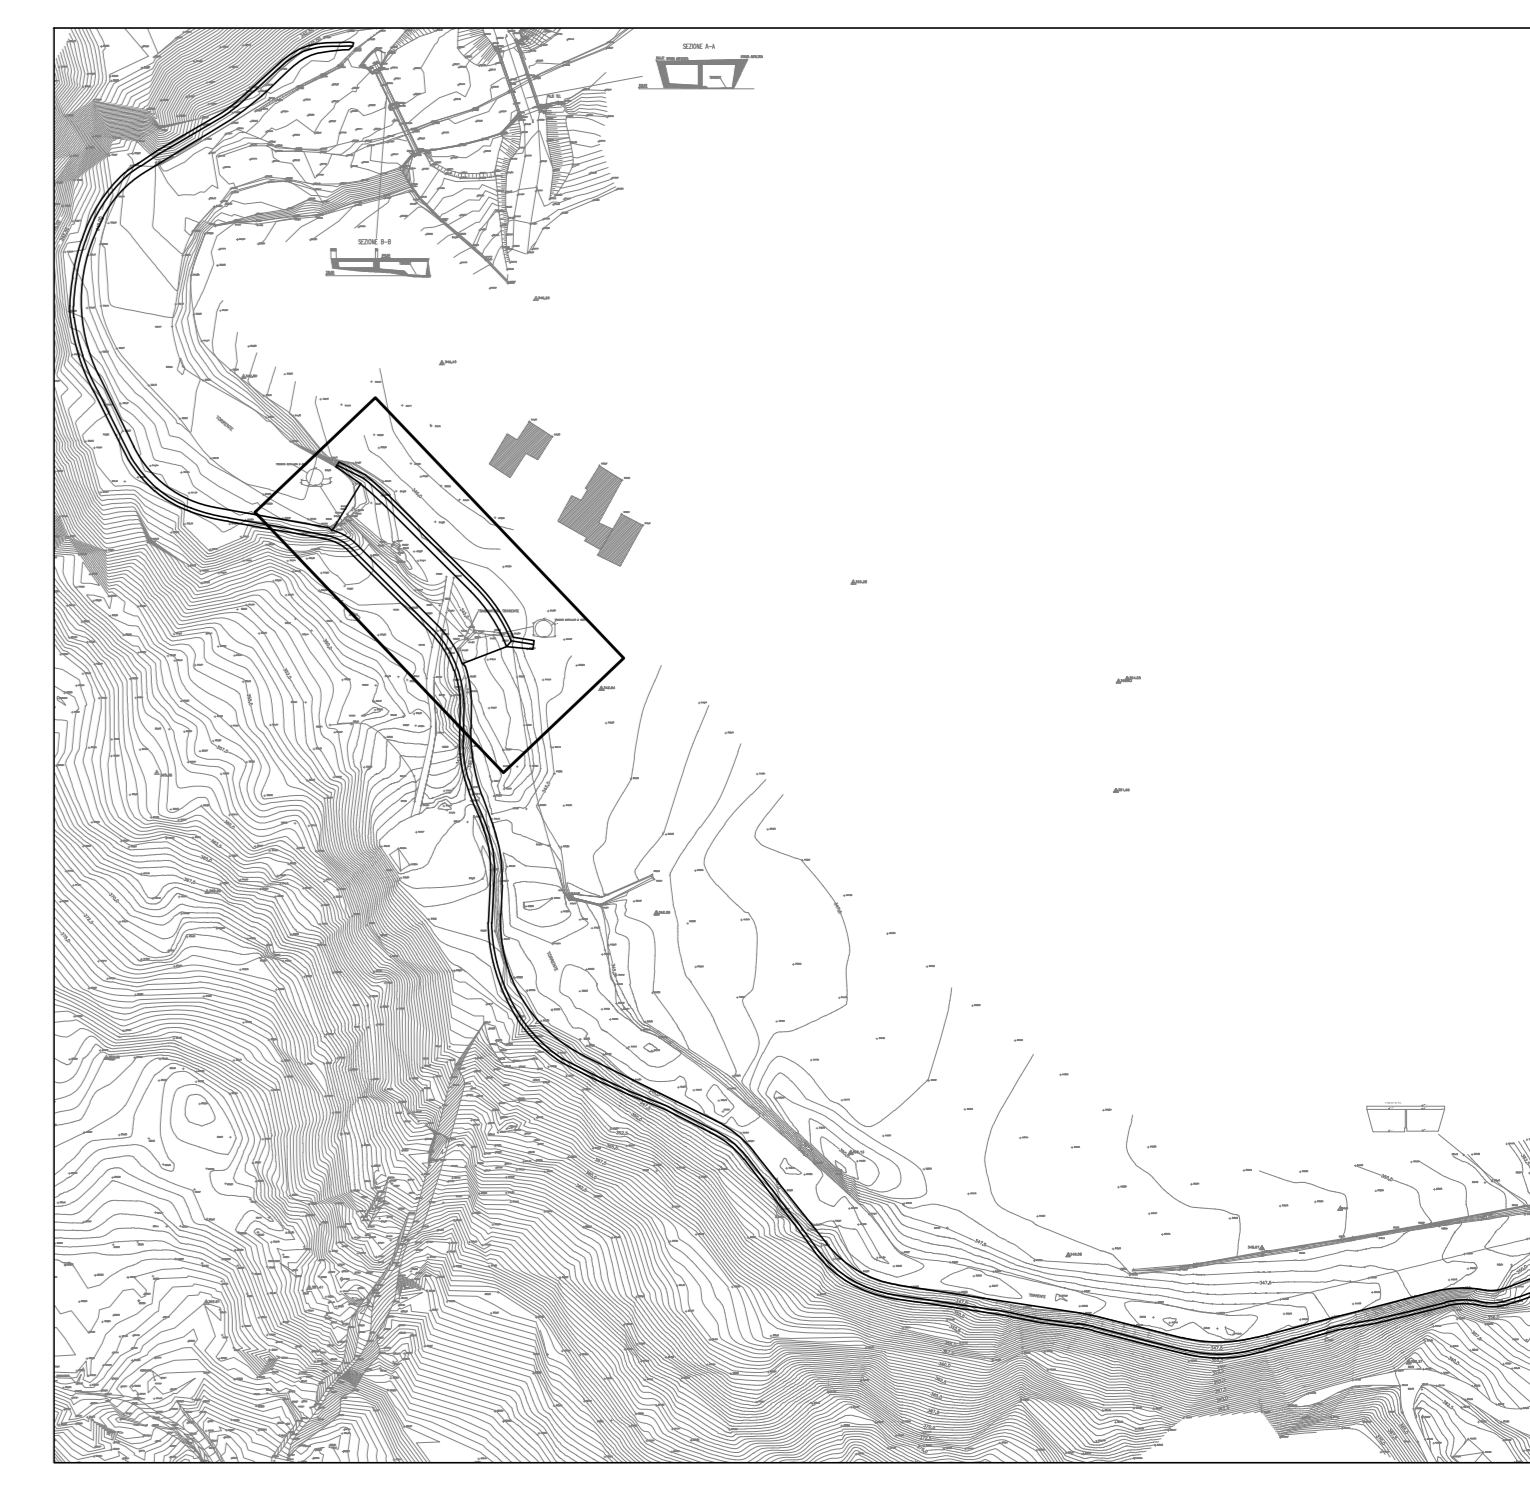

SEZIONE Y-Y
Scala 1:100

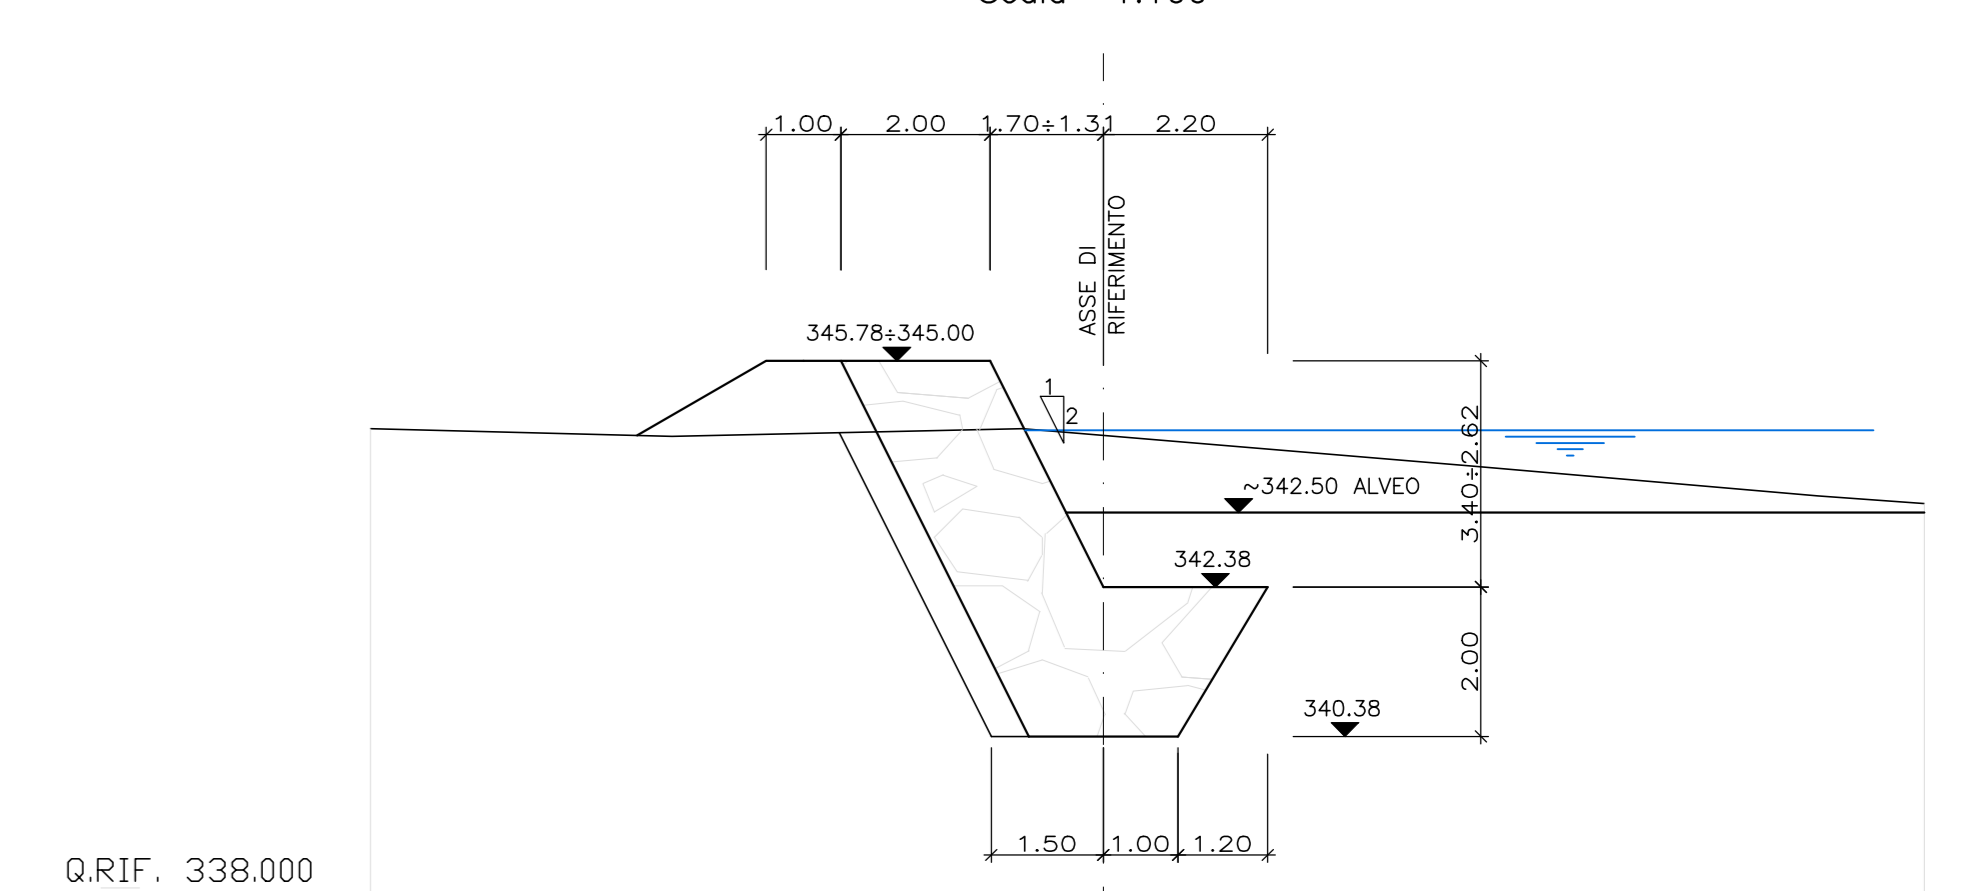


Q.RIF. 338.000

No. SEZIONI							
DISTANZE PROGRESSIVE	0,00	4,84	8,77	14,77	20,82		
DISTANZE PARZIALI		4,84	4,73	6,00	6,05		
QUOTE TERRENO	343,76	338,40	334,48	344,00	344,00	343,76	

DATI DI TRACCIAMENTO SCOGLIERA IN DX

Punto	E	N
N	50346,265	168754,254
O	50339,304	168754,961
P	50336,075	168763,400
Q	50303,110	168796,244
R	50300,162	168796,552
S	50293,598	168803,134


PROFilo IN ASSE RIFERIMENTO SCOGLIERA SPONDA DX
Scala 1:100

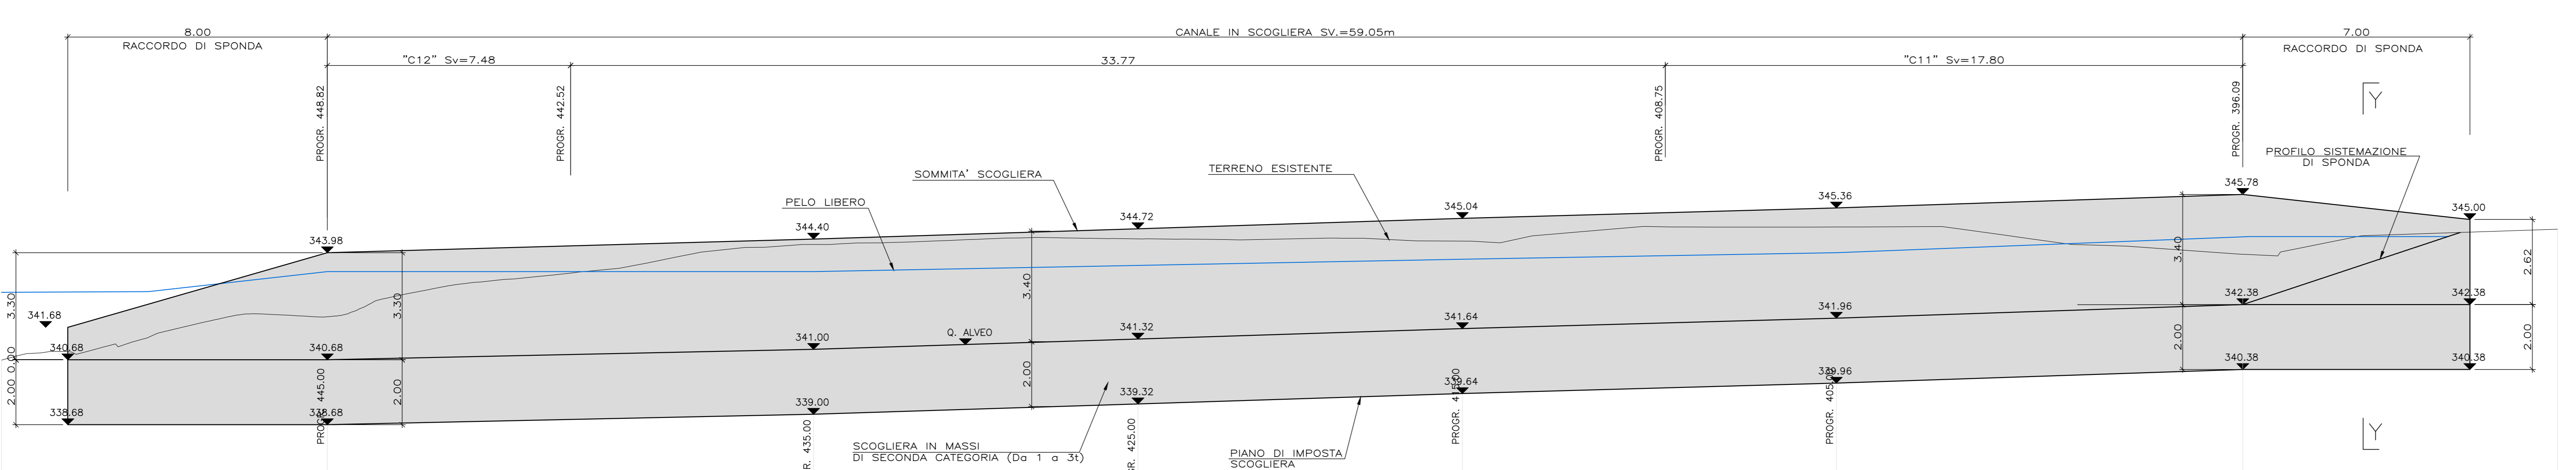

Q.RIF. 337.000

No. SEZIONI																												
DISTANZE PROGRESSIVE	0,00	0,77	1,52	4,82	7,77	10,05	10,67	11,53	14,58	19,05	21,52	22,94	25,94	31,89	35,84	40,84	46,80	47,19	50,62	55,57	59,82	63,79	65,32	69,10	70,18	72,76	78,81	
DISTANZE PARZIALI		0,77	0,33	3,30	2,95	2,28	0,63	0,86	3,05	4,47	2,47	1,42	2,11	6,85	3,15	10,00	1,15	0,99	3,44	3,95	3,26	3,97	1,72	3,79	1,08	2,58	6,05	
QUOTE TERRENO	346,67	348,87	348,94	341,50	342,10	342,10	342,10	342,10	342,07	343,50	343,99	344,15	344,23	344,41	344,41	344,34	344,50	344,50	344,79	344,77	344,79	344,82	344,24	344,18	343,95	343,86	344,50	344,70

SEZIONE LONGITUDINALE SCOGLIERA IN MEZZERIA
Scala 1:100

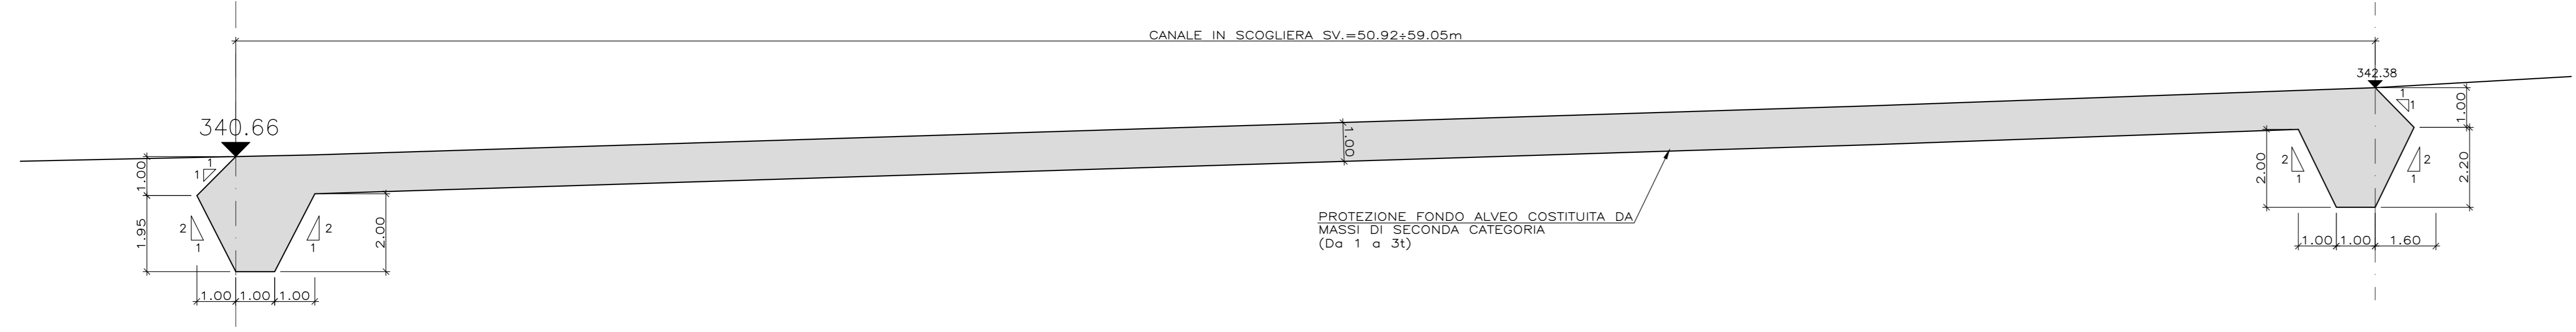

COMMITENTE:
RFI
Rete Ferroviaria Italiana
Gruppo Ferrovie dello Stato Italiano

ALTA SORVEGLIANZA:
ITALFERR
Gruppo Ferrovie dello Stato Italiano

GENERAL CONTRACTOR:
COGIV
Consorzio C-Regiment Integrati Valor

INFRASTRUTTURE FERROVIARIE STRATEGICHE DEFINITE DALLA LEGGE OBIETTIVO N.443/01
TRATTA A.V./A.C. TERZO VALICO DEI GIOVI
PROGETTO ESECUTIVO

S.P.163 della Castagnola - Frana Carbonasca
Sistemazione Rio Carbonasca
Planimetria di progetto e profilo longitudinale - Tavola 8 di 8

GENERAL CONTRACTOR		DIRETTORE LAVORI		SCALA:	
Cociv Ing. E. Pagani				1:100	
COMMESSA	LOTTO	FASE	ENTE	TIPO DOC.	OPERADISCIPLINA
IG51	01	E	CV	LA	NV140X
PROGETTAZIONE	PROF.	REV.			
Rev.	Descrizione emissione	Redatto	Data	Verificato	Data
A00	Prima emissione	A. Maffei	05/11/2014	P. Scavini	06/11/2014
A01	Revisione cartello	A. Maffei	27/07/2015	P. Scavini	27/07/2015