



PLANIMETRIA STATO ATTUALE (Scala1:500)

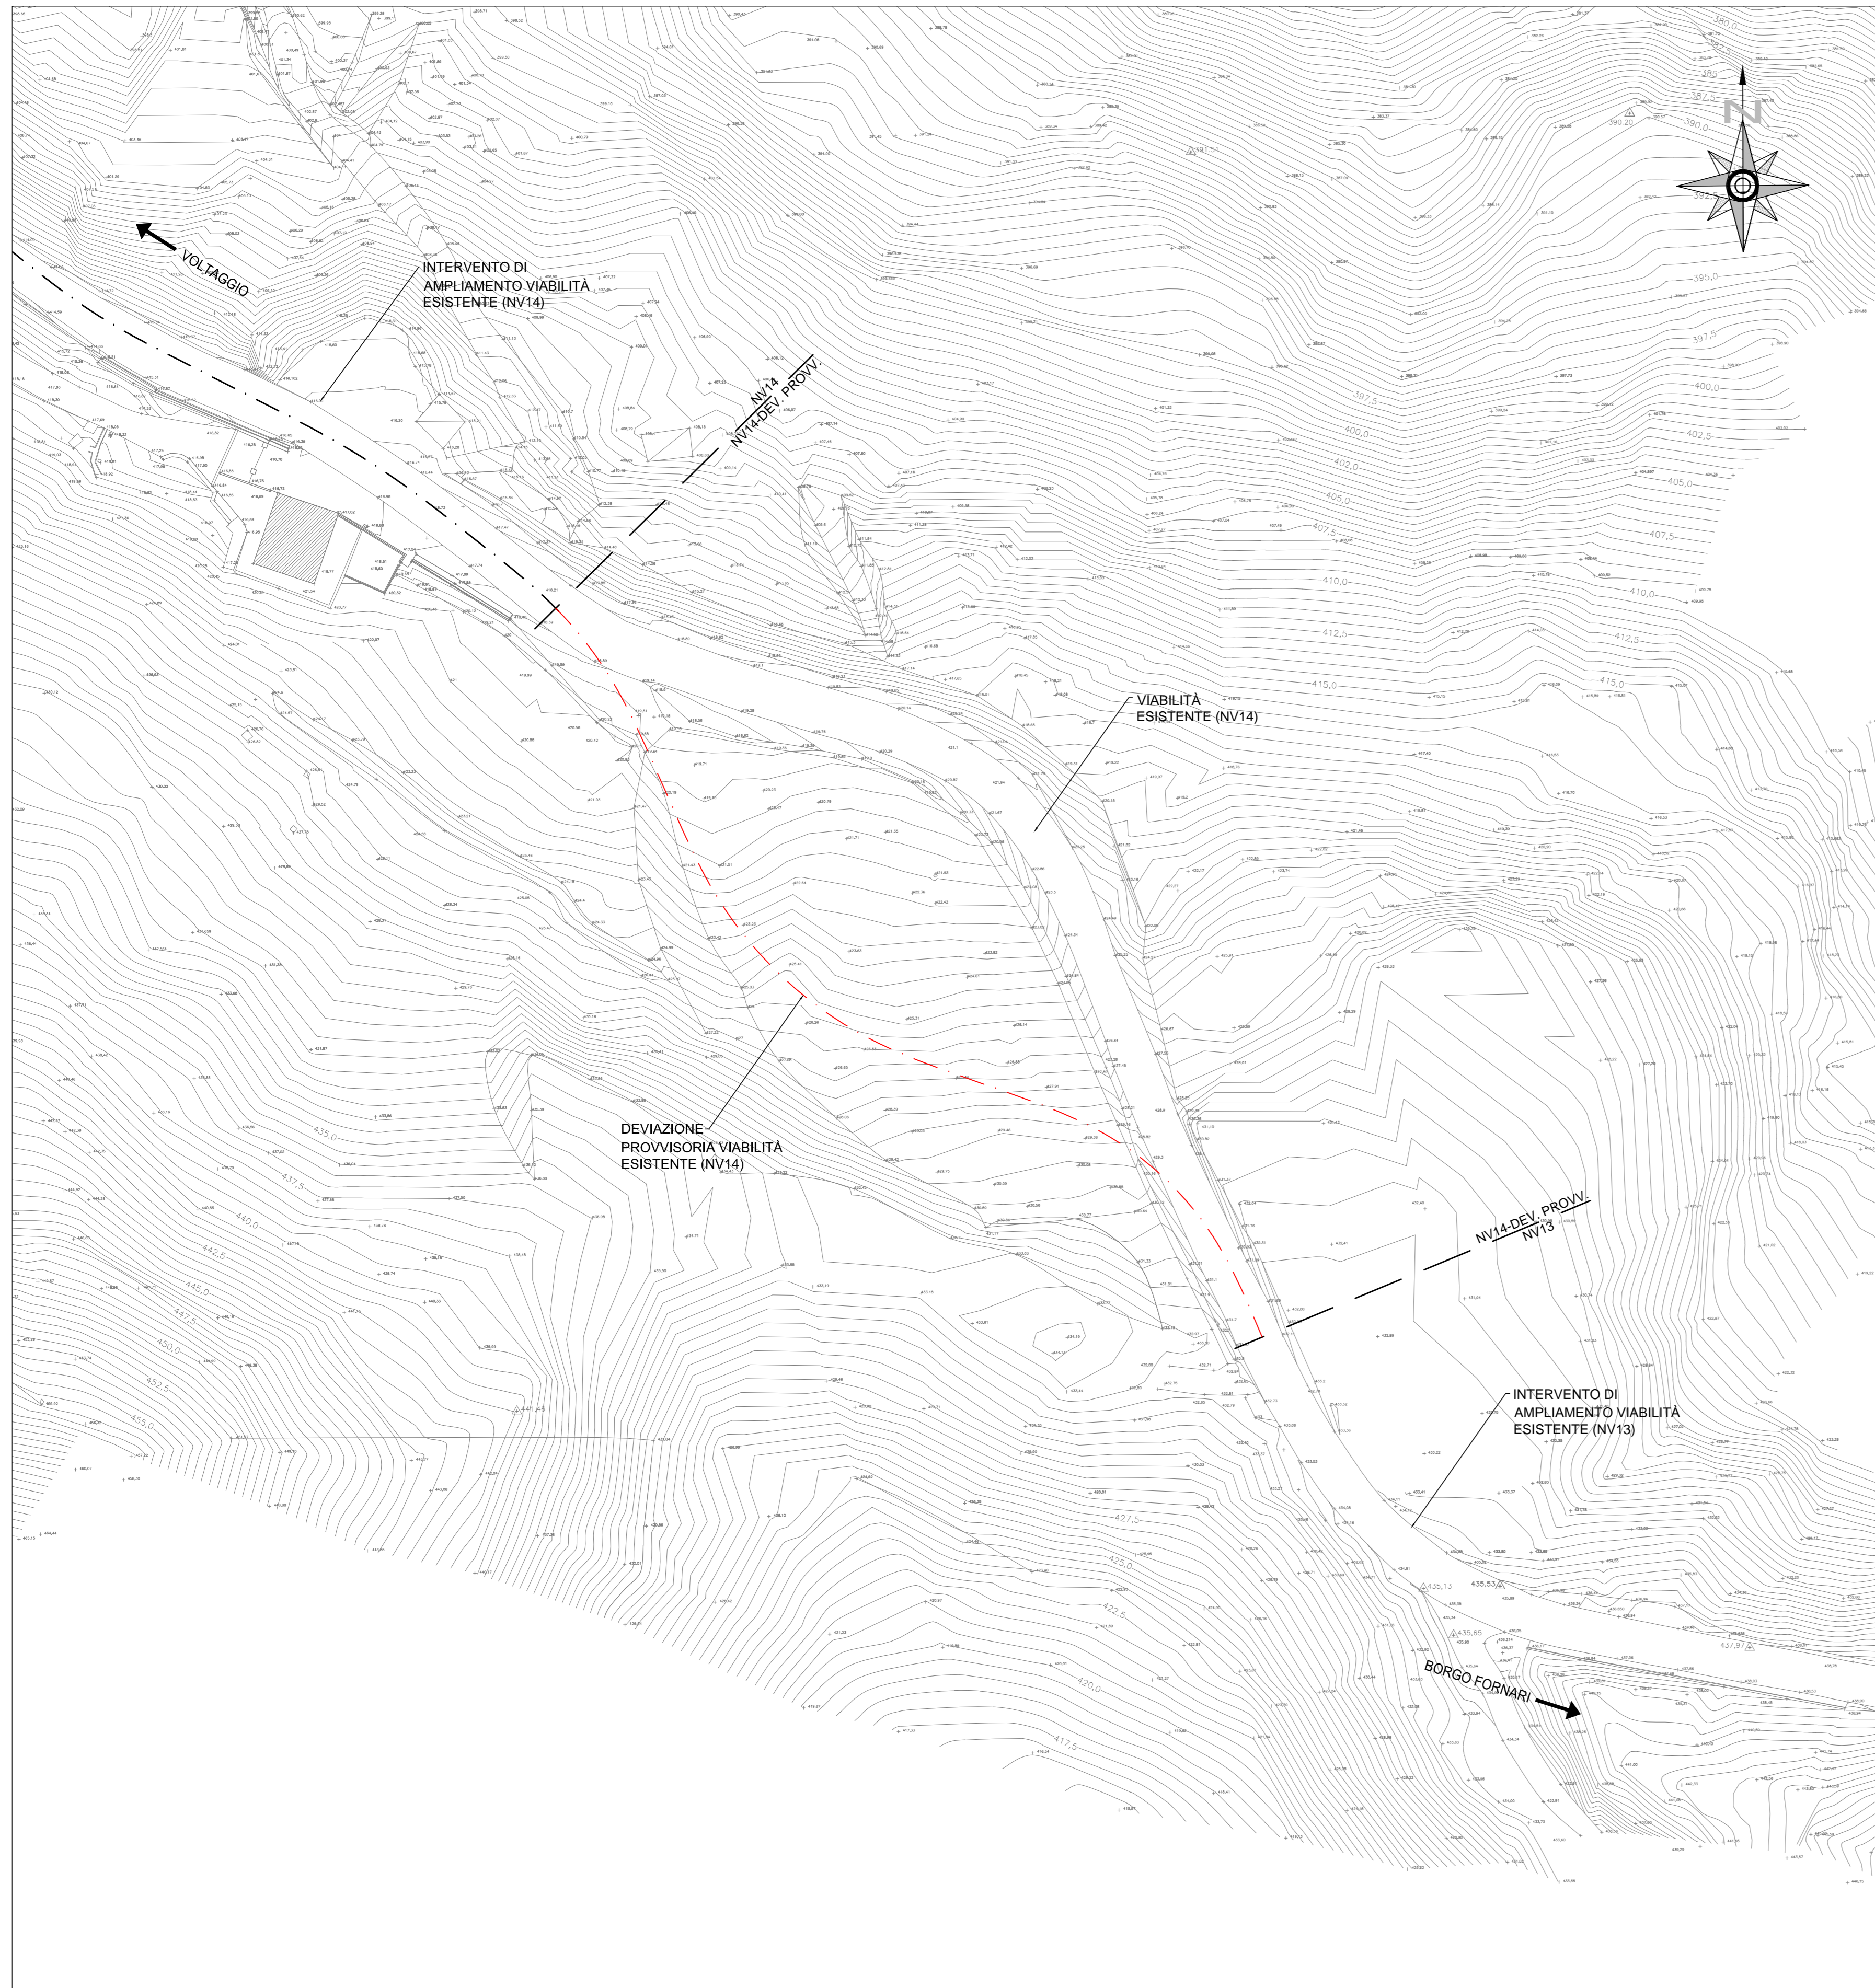

PLANIMETRIA DI TRACCIAMENTO (Scala1:500)

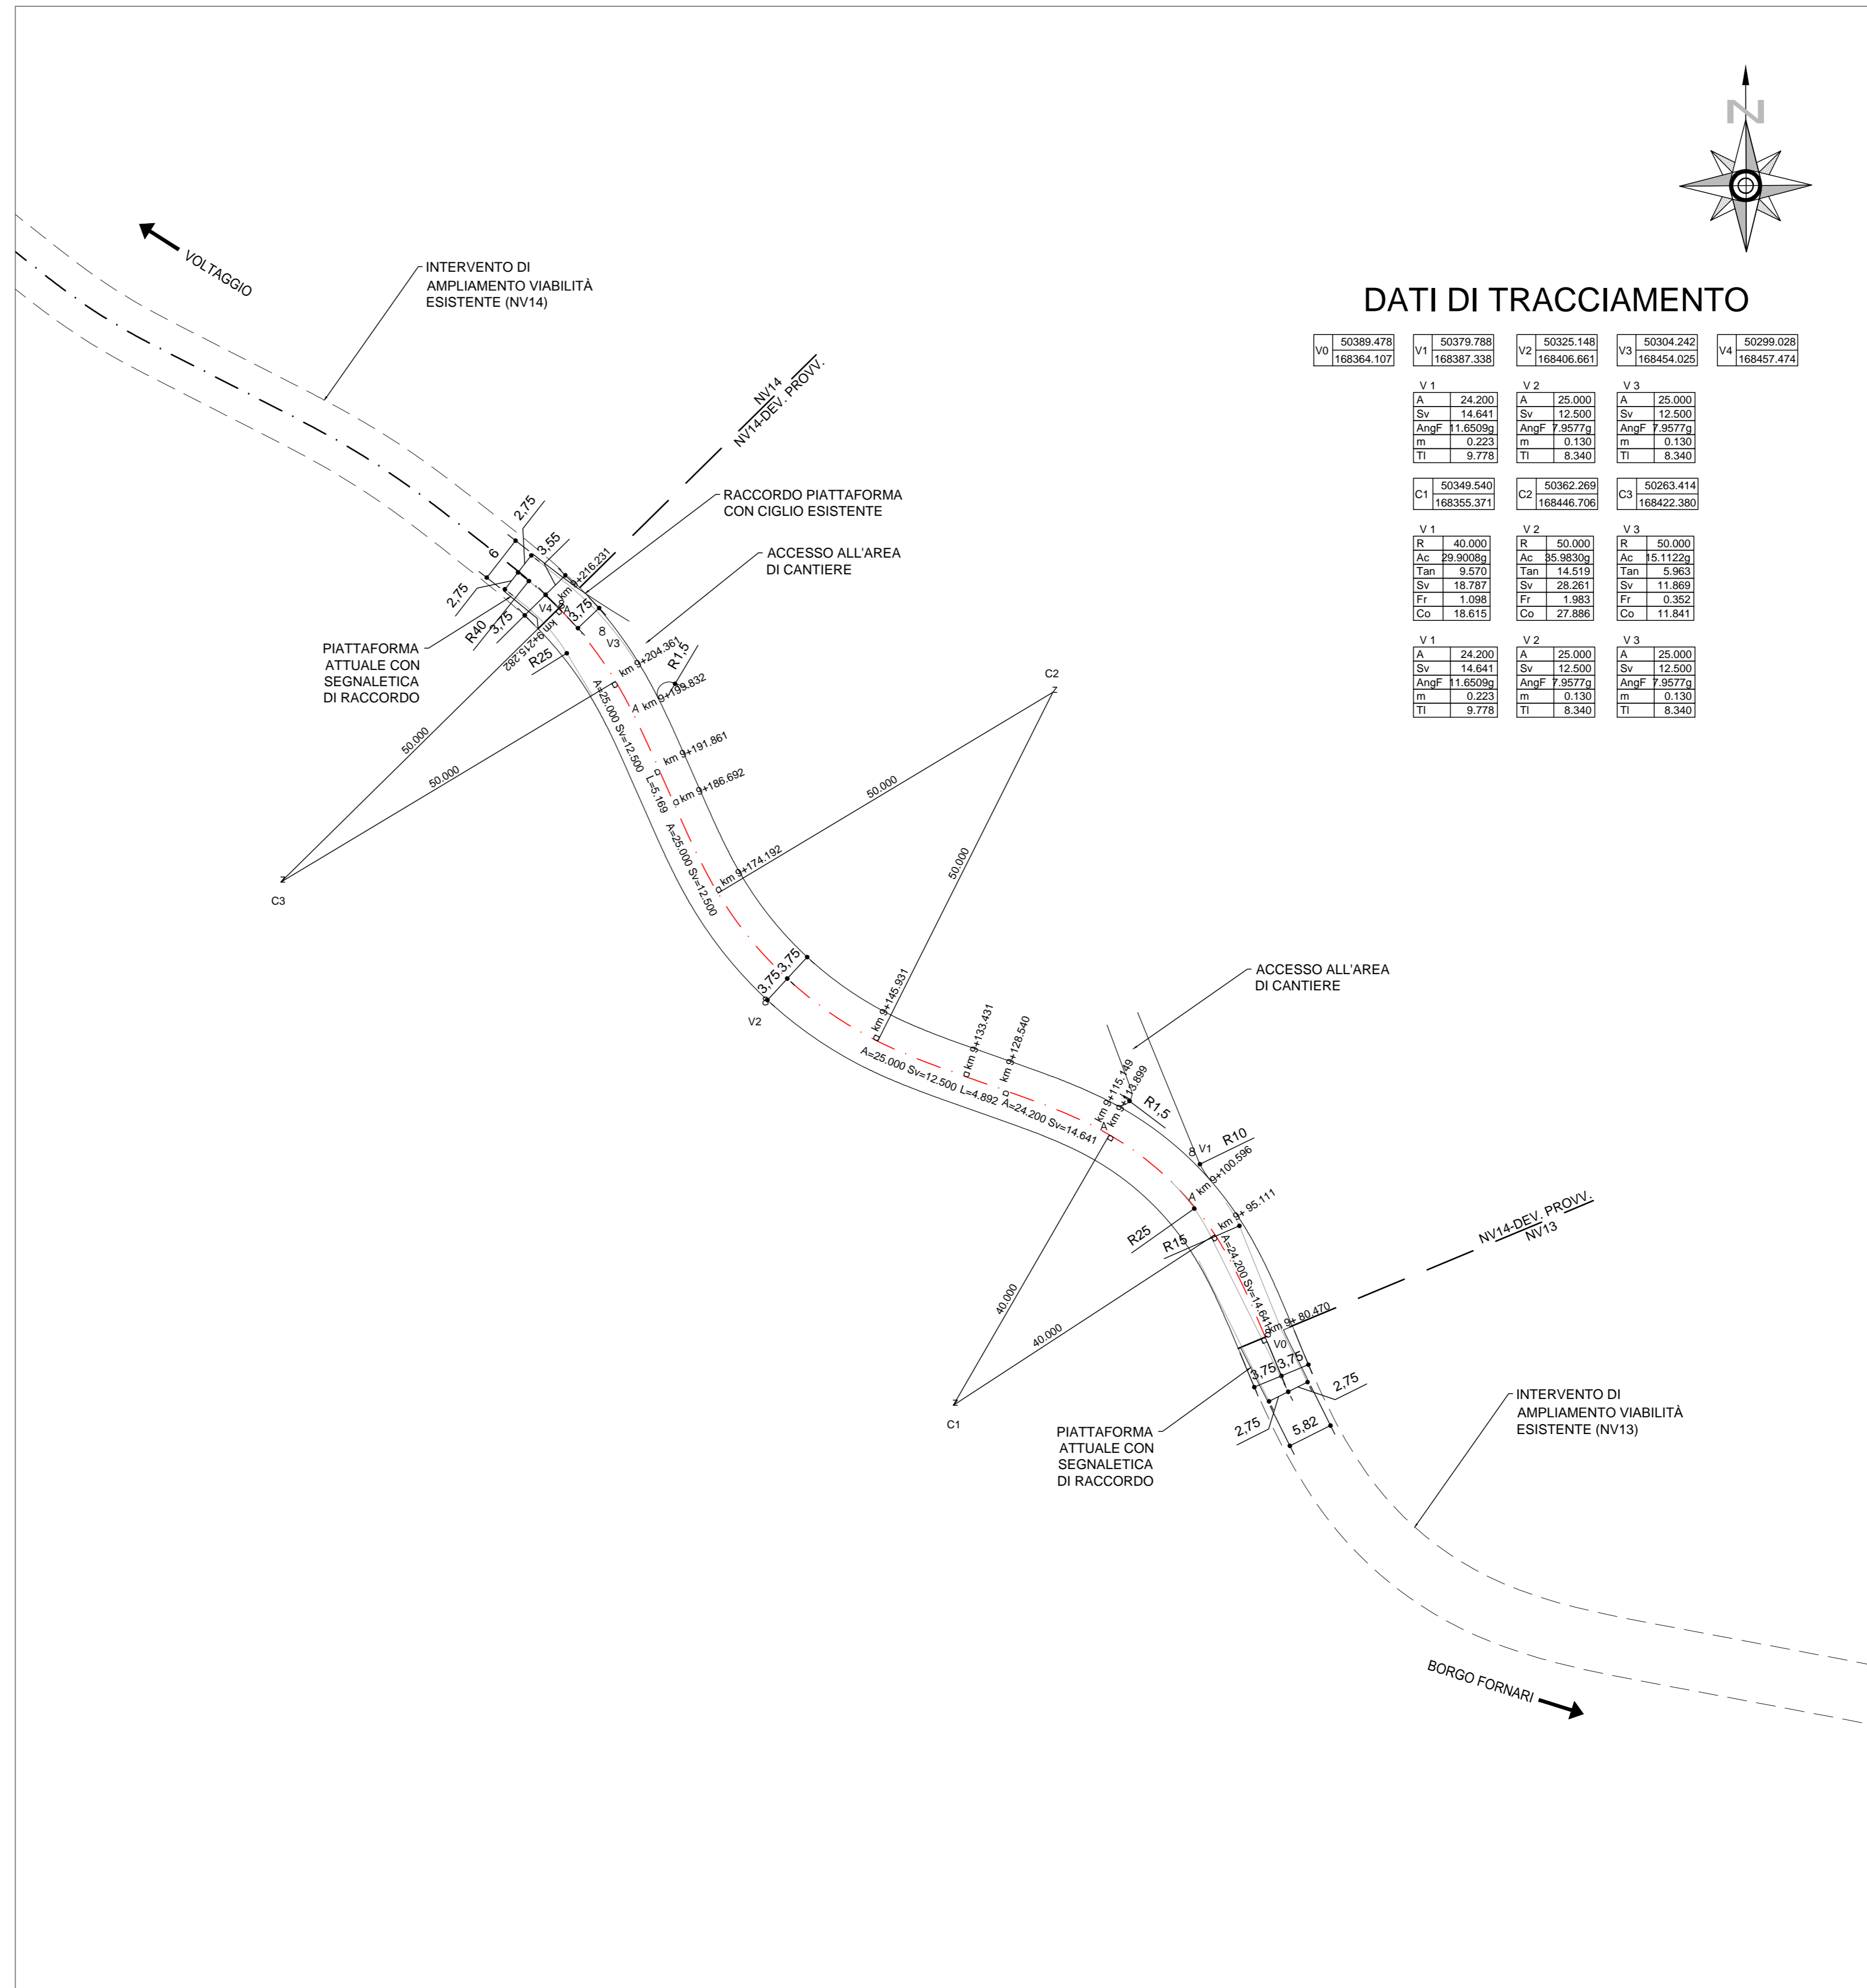


DATI DI TRACCIAMENTO




QUADRO DI UNIONE  
Scala 1:50.000

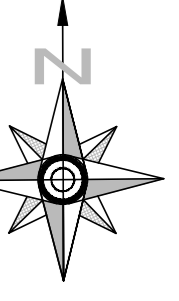

COMMITTENTE:  **RFI**  
RETE FERROVIARIA ITALIANA  
GRUPPO FERROVIE DELLO STATO ITALIANO

ALTA SORVEGLIANZA:  **ITALFERR**  
GRUPPO FERROVIE DELLO STATO ITALIANO

GENERAL CONTRACTOR:  **Cociv**  
Consorzio C-Beghetti Ingegneri Valso

INFRASTRUTTURE FERROVIARIE STRATEGICHE DEFINITE DALLA  
LEGGE OBIETTIVO N.443/01  
TRATTA A.V./A.C. TERZO VALICO DEI GIOVI  
PROGETTO ESECUTIVO

S.P.163 della Castagnola - Frana Carbonasca  
Progetto stradale - Deviazione provvisoria NV14  
Planimetria stato attuale e planimetria di tracciamento

GENERAL CONTRACTOR <b>Cociv</b> Ing. E. Pagani	DIRETTORE LAVORI	SCALA: 1:500					
COMMESSA <b>IG51</b>	LOTTO <b>01</b>	FASE <b>E</b>	ENTE <b>CV</b>	TIPODOC <b>P8</b>	OPERADISCIPLINA <b>NV140X</b>	PROGR <b>005</b>	REV <b>A</b>
PROGETTAZIONE							
Rev.	Descrizione emissione	Redatto	Data	Verificato	Data	Progettista	Data
A00	Prima emissione	A. Marfisi	05/11/2014	0. Scuderi	06/11/2014	A. Palombi	07/11/2014
A01	Revisione cartà	A. Marfisi	27/07/2015	0. Scuderi	27/07/2015	A. Marfisi	28/07/2015

n. Elab. Nome File: 1251-01-E-CV-PA-NV14-01-005-001  
CUP: F81H820000008