

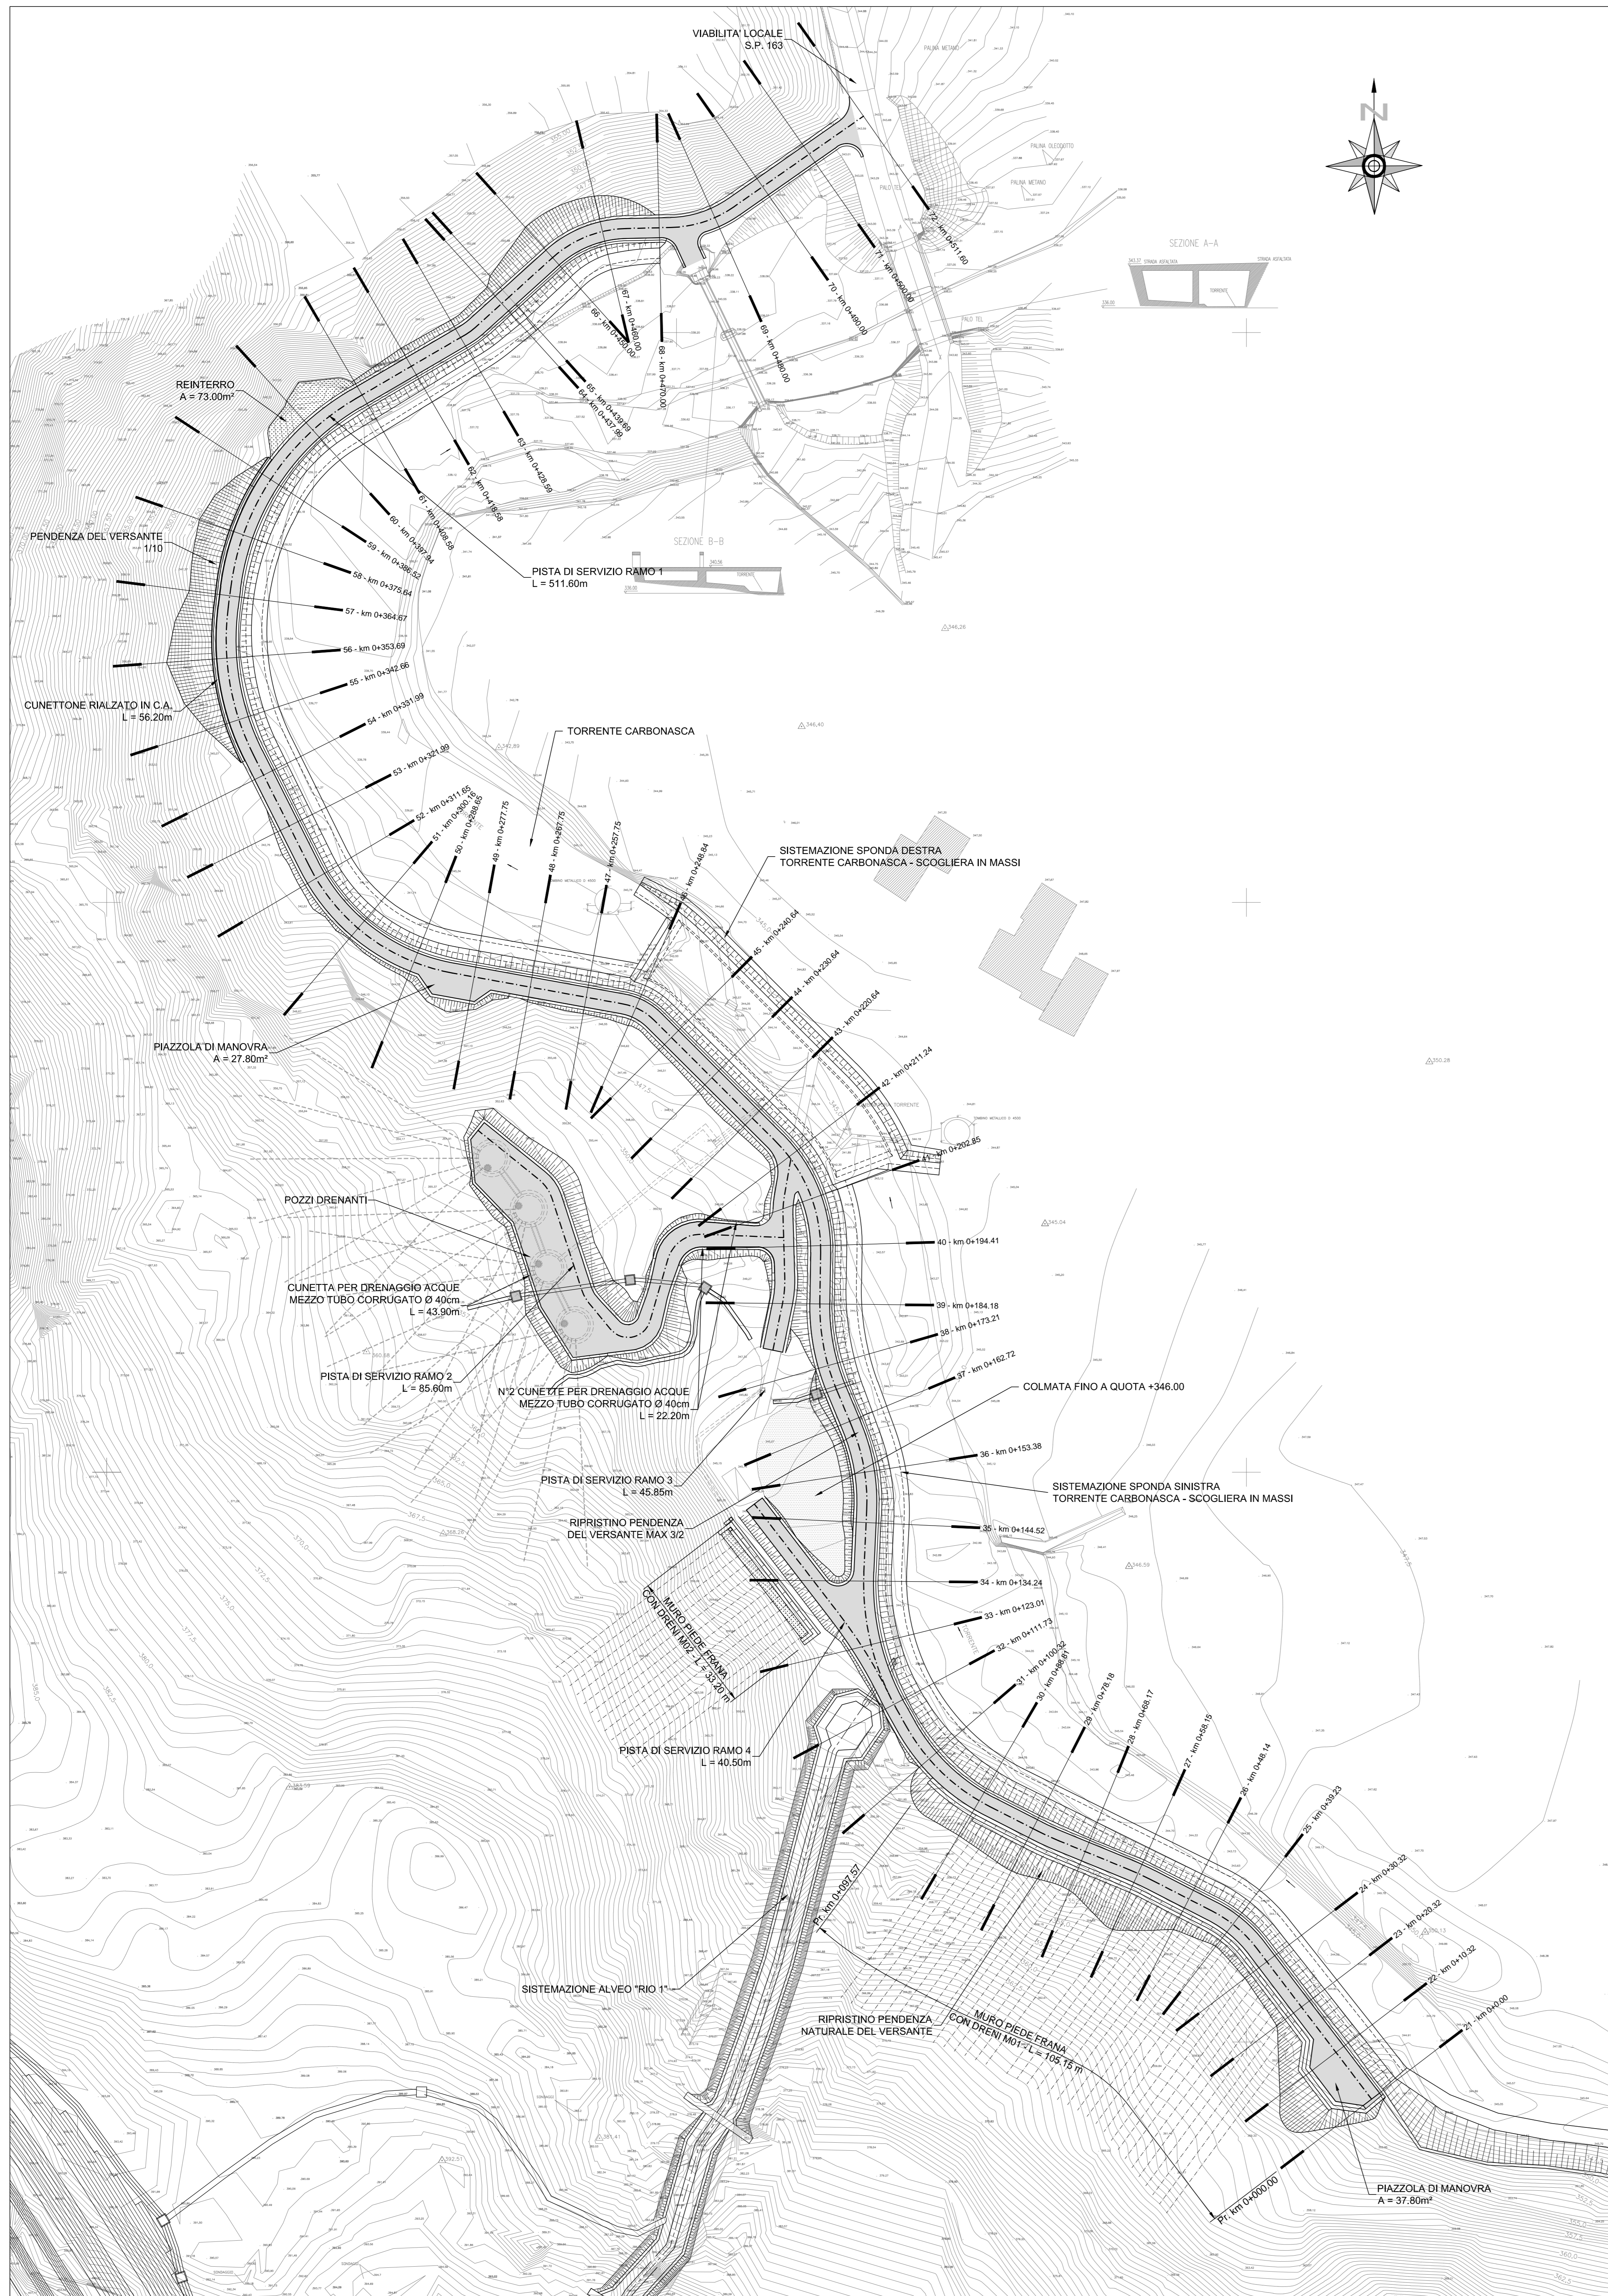


PLANIMETRIA DI PROGETTO - PISTA DI SERVIZIO RAMO 1 (Scala1:500)

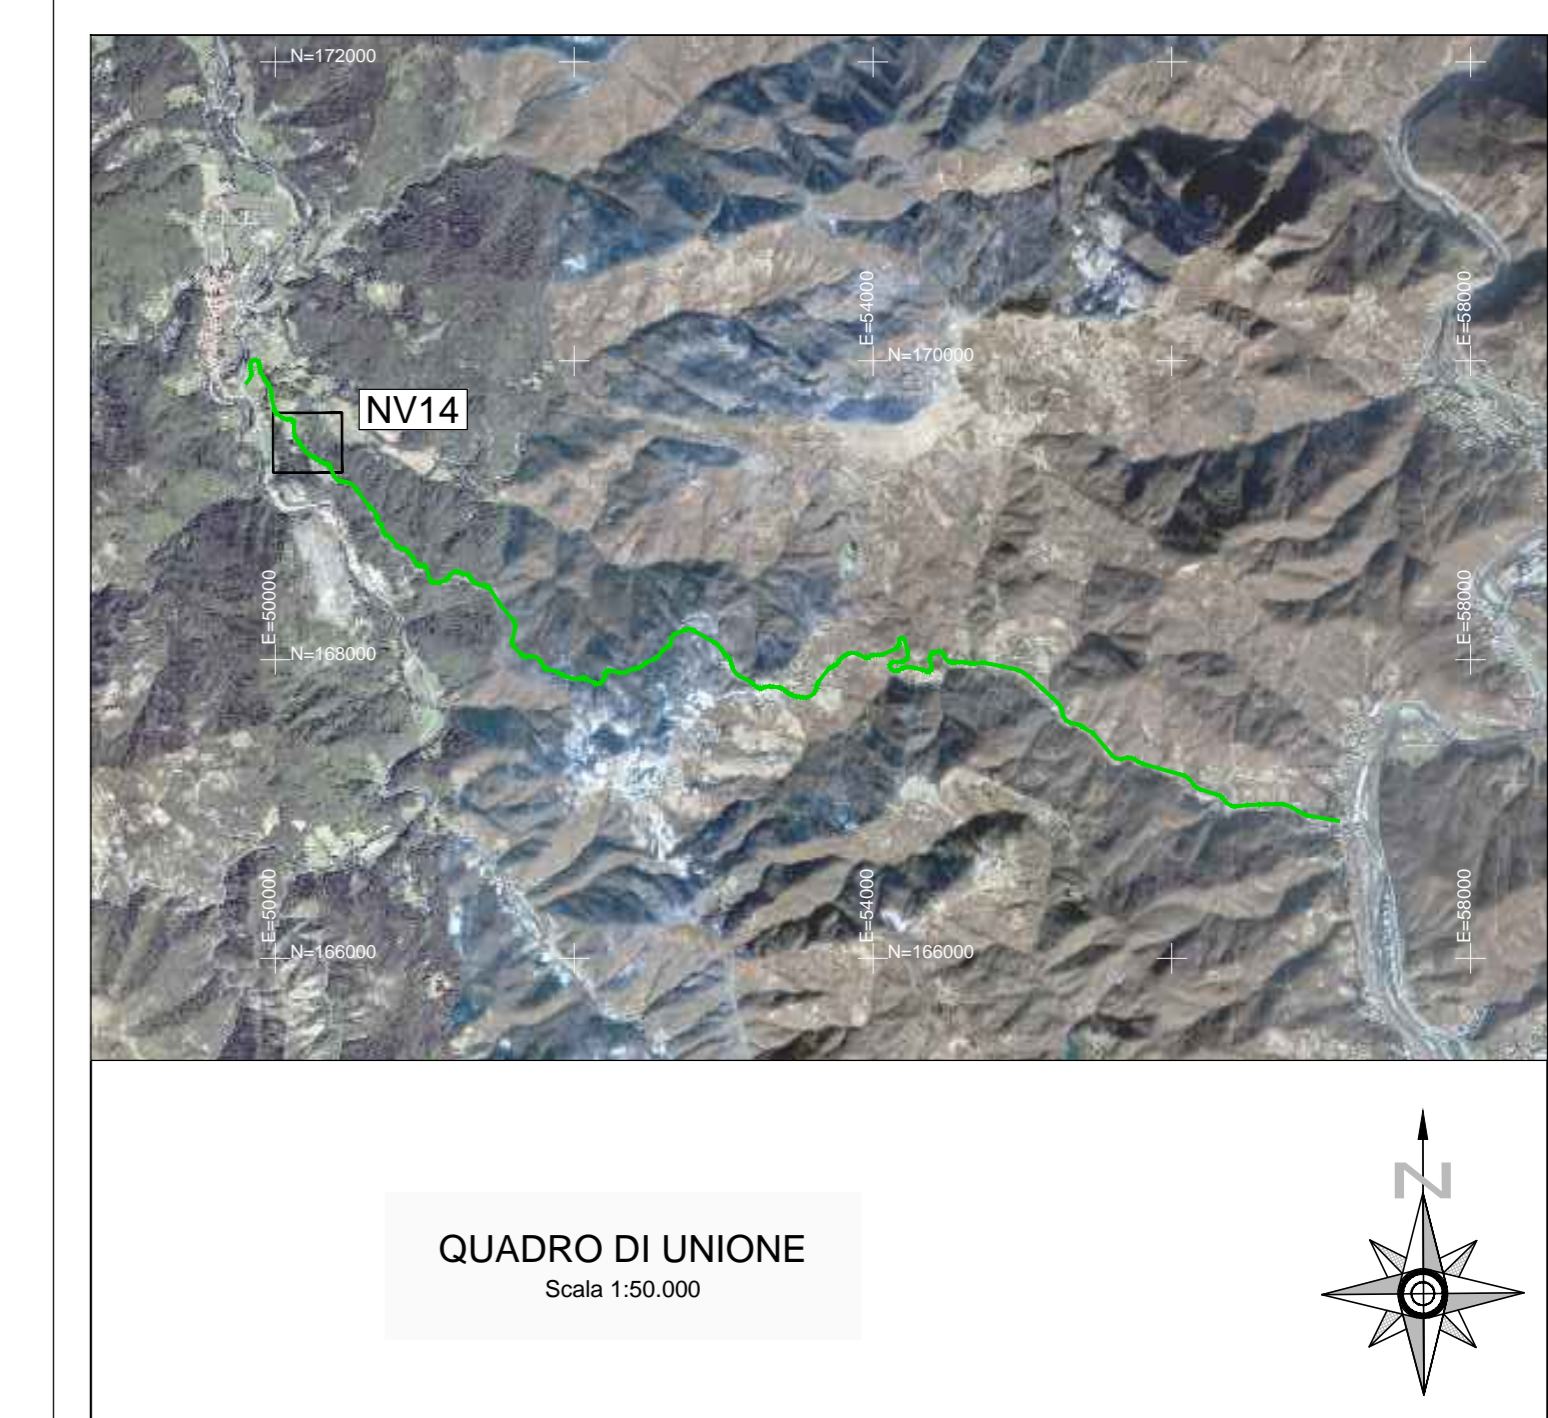

PLANIMETRIA DI PROGETTO - PISTA DI SERVIZIO RAMO 2-3-4 (Scala1:500)

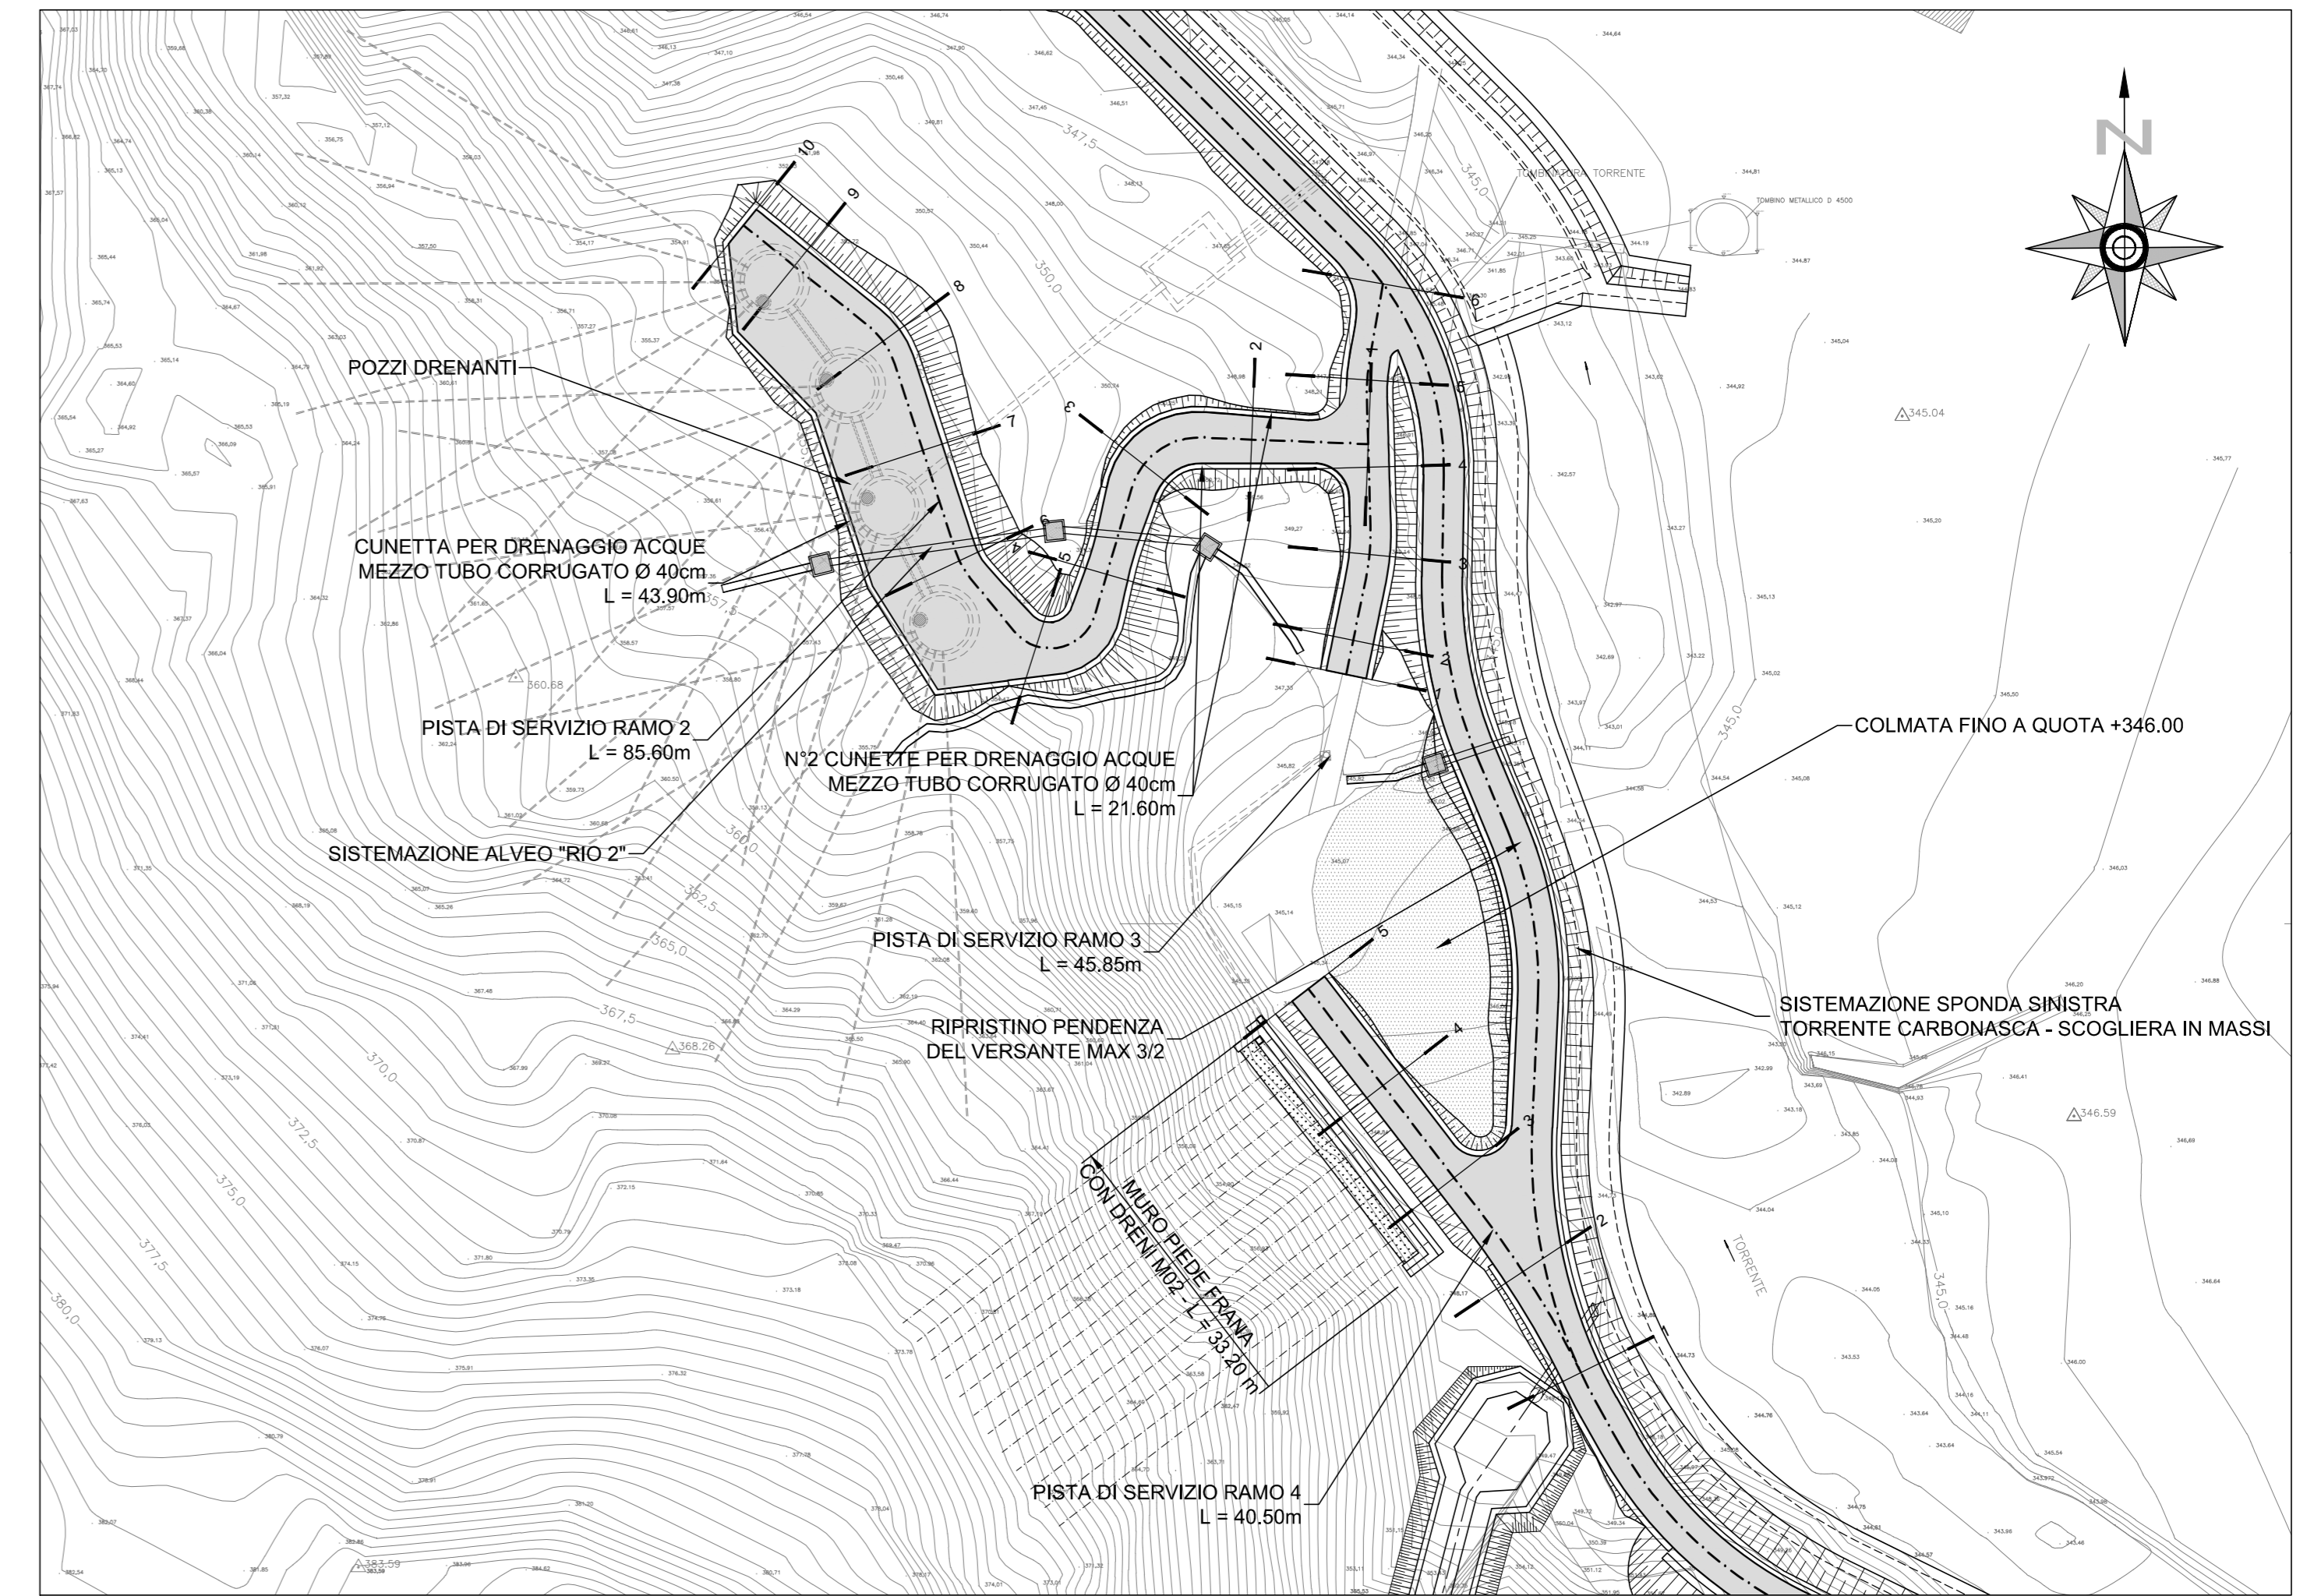

QUADRO DI UNIONE
Scala 1:500.000

COMMITENTE: **RFI** RETTE FERROVIARIE ITALIANE GRUPPO FERROVIE DELLO STATO ITALIANE

ALTA SORVEGLIANZA: **ITALFERR** GRUPPO FERROVIE DELLO STATO ITALIANE

GENERAL CONTRACTOR: **COGIV** Consorzio Costruttori Integrati Valchi

INFRASTRUTTURE FERROVIARIE STRATEGICHE DEFINITE DALLA LEGGE OBIETTIVO N.443/01
TRATTA A.V./A.C. TERZO VALICO DEI GIOVI
PROGETTO ESECUTIVO

S.P.163 della Castagnola - Frana Carbonasca
Progetto stradale - Piste di servizio
Planimetria di progetto

GENERAL CONTRACTOR Cociv Ing. E. Pagan	DIRETTORE LAVORI	SCALA: 1:500					
COMMISSIONE IG51	LOTTO 01	FASE E	ENTE CV	TIPODOC P8	OPERADISCIPLINA NV140X	PROG. 010	REV. A
PROGETTAZIONE							
Rev.	Descrizione emissione	Redatto	Data	Verificato	Data	Progettista	Data
A00	Prima emissione	A. Marfisi	05/11/2014	A. Marfisi	06/11/2014	A. Marfisi	07/11/2014
A01	Revisione cartello	A. Marfisi	27/07/2015	A. Marfisi	27/07/2015	A. Marfisi	28/07/2015

Nota File: I251-01-CUP:R1441-01-01-01
CUP: F81H8200000008