


PIANTA SCAVI CON DATI DI TRACCIAMENTO

1:200

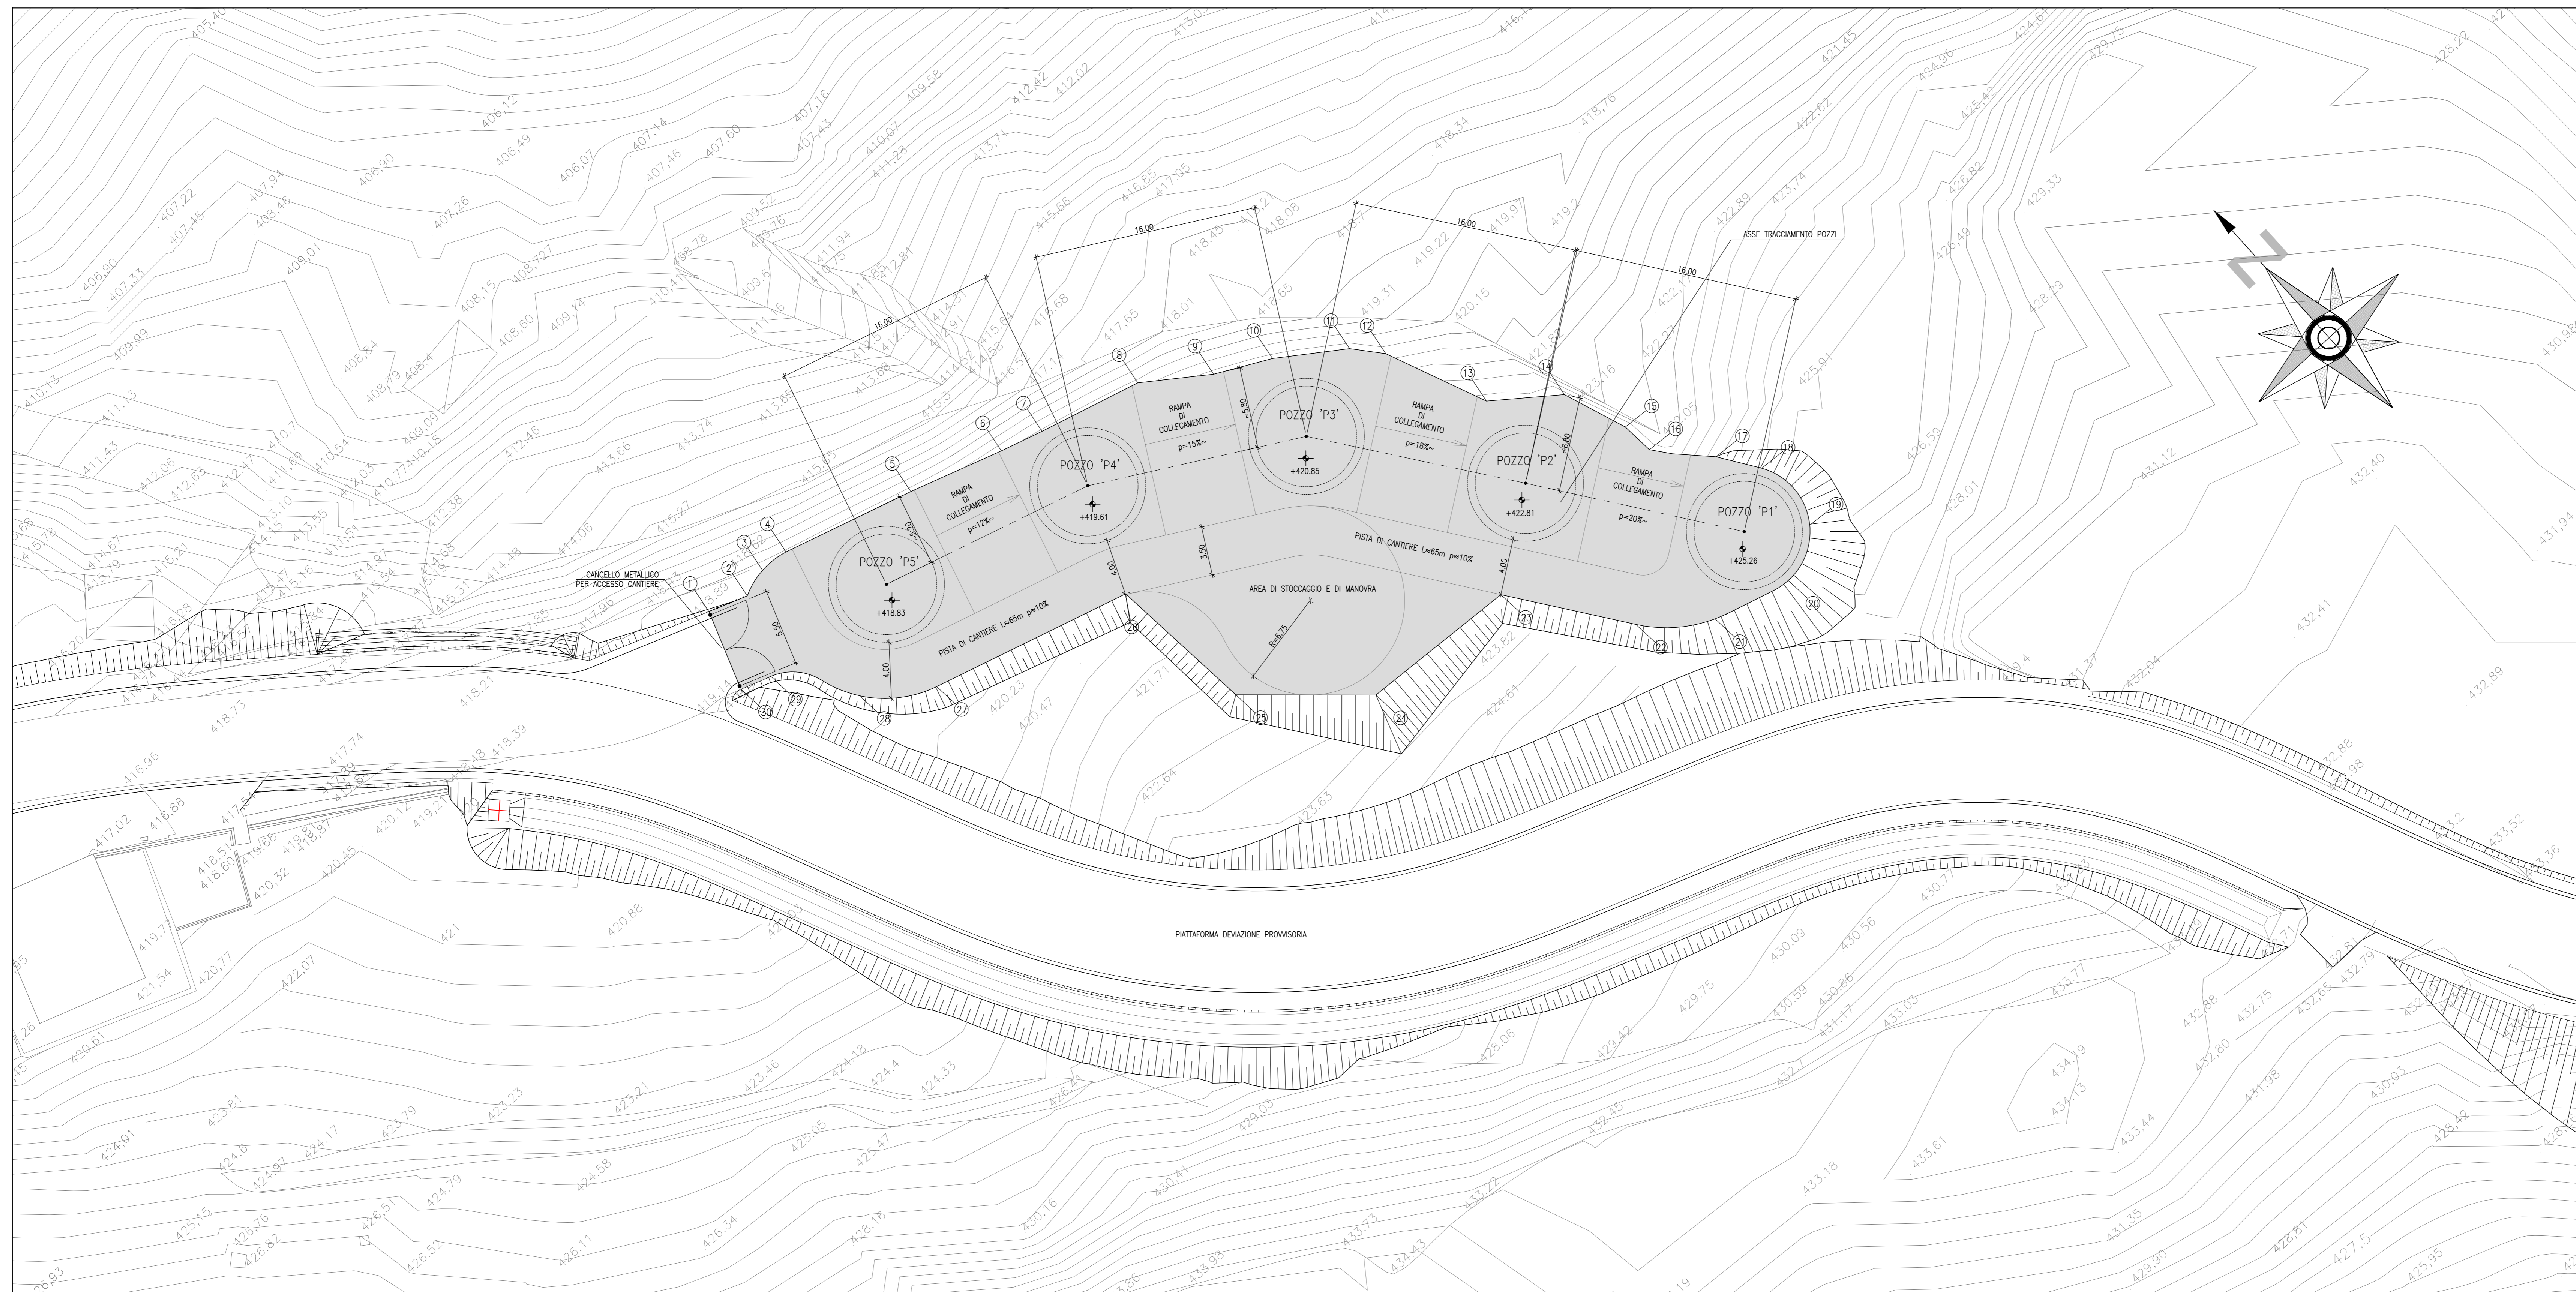

DATI DI TRACCIAMENTO FONDO SCAVI


	X	Y
S1	50315.479	168453.116
S2	50318.265	168452.118
S3	50320.299	168452.740
S4	50322.421	168452.596
S5	50331.927	168449.838
S6	50338.674	168447.675
S7	50341.766	168446.776
S8	50349.167	168444.772
S9	50353.601	168441.611
S10	50357.475	168439.630
S11	50362.039	168436.469
S12	50363.718	168434.480
S13	50366.799	168427.153
S14	50371.251	168423.774
S15	50372.930	168419.147
S16	50373.123	168416.793
S17	50376.320	168413.238
S18	50378.203	168410.449
S19	50378.032	168405.131
S20	50374.250	168403.220
S21	50368.532	168404.677
S22	50364.058	168408.168
S23	50358.323	168416.195
S24	50346.888	168416.826
S25	50339.466	168423.528
S26	50338.426	168434.162
S27	50323.980	168438.248
S28	50319.449	168441.451
S29	50315.665	168446.718
S30	50313.467	168447.456

DATI DI TRACCIAMENTO POZZI

	X	Y
P1	50374.250	168407.915
P2	50364.948	168420.933
P3	50355.554	168433.884
P4	50341.592	168441.699
P5	50326.205	168446.083

PROFILO LONGITUDINALE IN ASSE TRACCIAMENTO POZZI

1:200

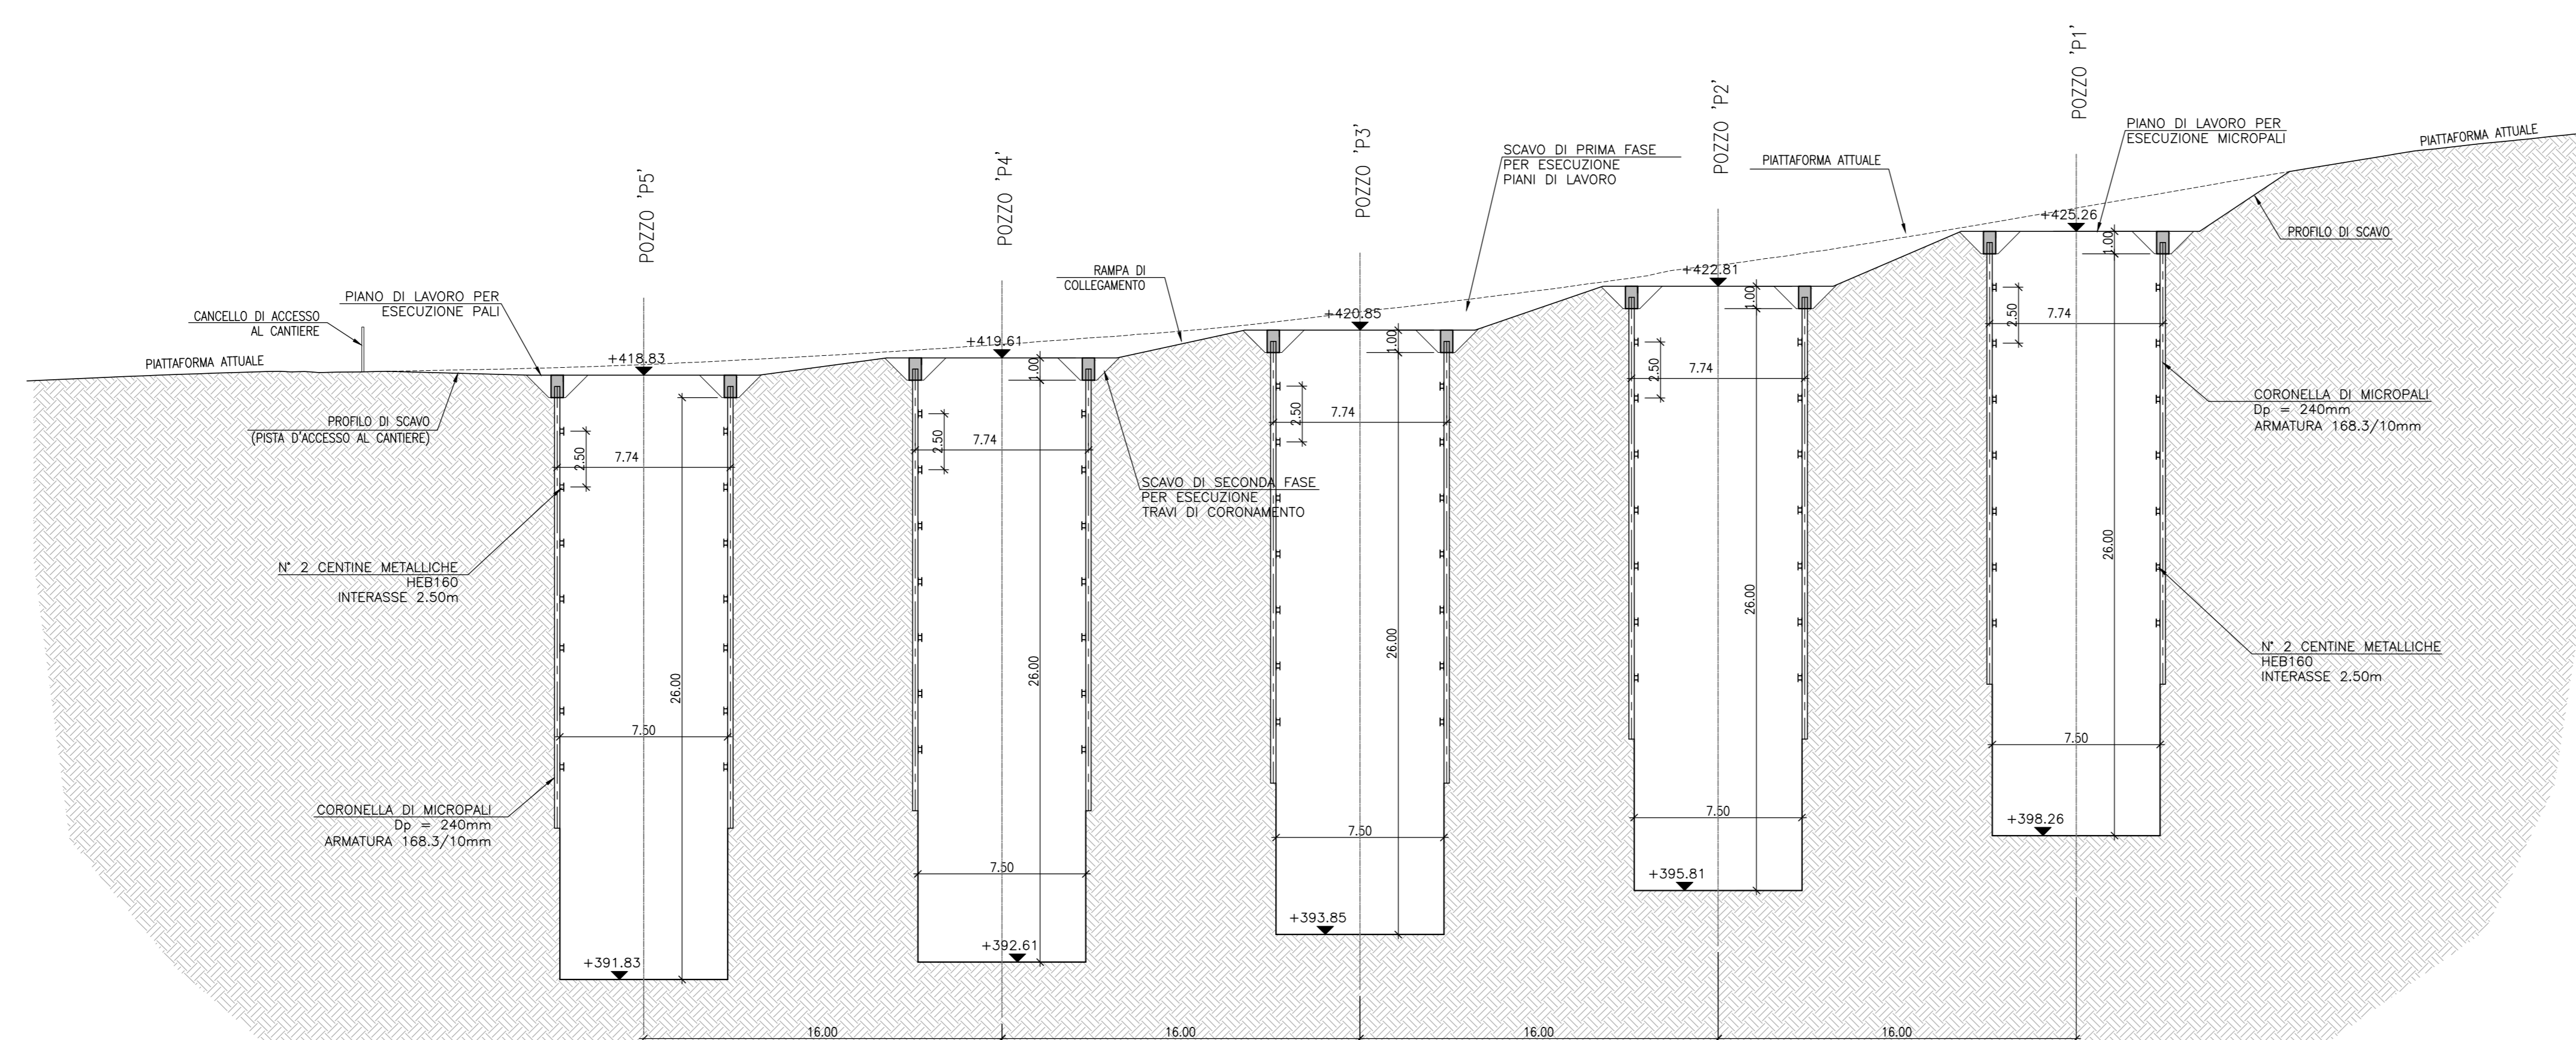

S4	50322.421	168452.596
S5	50331.927	168449.838
S6	50338.674	168447.675
S7	50341.766	168446.776
S8	50349.167	168444.772
S9	50353.601	168441.611
S10	50357.475	168439.630
S11	50362.039	168436.469
S12	50363.718	168434.480
S13	50366.799	168427.153
S14	50371.251	168423.774
S15	50372.930	168419.147
S16	50373.123	168416.793
S17	50376.320	168413.238
S18	50378.203	168410.449
S19	50378.032	168405.131
S20	50374.250	168403.220
S21	50368.532	168404.677
S22	50364.058	168408.168
S23	50358.323	168416.195
S24	50346.888	168416.826
S25	50339.466	168423.528
S26	50338.426	168434.162
S27	50323.980	168438.248
S28	50319.449	168441.451
S29	50315.665	168446.718
S30	50313.467	168447.456

COMMITTENTE: **RFI** RETE FERROVIARIA ITALIANA GRUPPO FERROVIE DELLO STATO ITALIANO

ALTA SORVEGLIANZA: **ITALFERR** GRUPPO FERROVIE DELLO STATO ITALIANO

GENERAL CONTRACTOR: **COGIV** Consorzio Co.Regioni Ingegneri Valori

INFRASTRUTTURE FERROVIARIE STRATEGICHE DEFINITE DALLA LEGGE OBIETTIVO N.443/01

TRATTA A.V./A.C. TERZO VALICO DEI GIOVI

PROGETTO ESECUTIVO

S.P.163 della Castagnola - Frana Carbonasca

Pozzi drenanti strutturali

Pianta scavi

GENERAL CONTRACTOR: **Cociv** Ing. E. Pagan

DIRETTORE LAVORI: _____

SCALA: 1:100

COMMESSA	LOTTO	FASE	ENTE	TIPOLOGIA	OPERAZIONE/OPERA	PRODOTTORE	REV.
IG51	01	E	CV	PA	NV1402	001	A

Rev.	Descrizione emissione	Redatto	Data	Verificato	Data	Progettista	Data	IL PROGETTISTA
A00	Prima emissione	A. Marini	05/11/2014	P. Scuderi	06/11/2014	A. Paganella	07/11/2014	
A01	Revisione cartello	A. Marini	27/07/2015	P. Scuderi	27/07/2015	A. Marini	28/07/2015	

Nota F8: 1/2011-01-CUP/A014401-001-A01
CUP: F81H820000008