


N	E	N
1	50121.6677	168699.8808
2	50121.7398	168704.8800
3	50121.6974	168709.8790
4	50121.2453	168714.8558
5	50120.1919	168719.7404
6	50119.2801	168724.1475
7	50117.6881	168725.5925
8	50115.4562	168726.6846

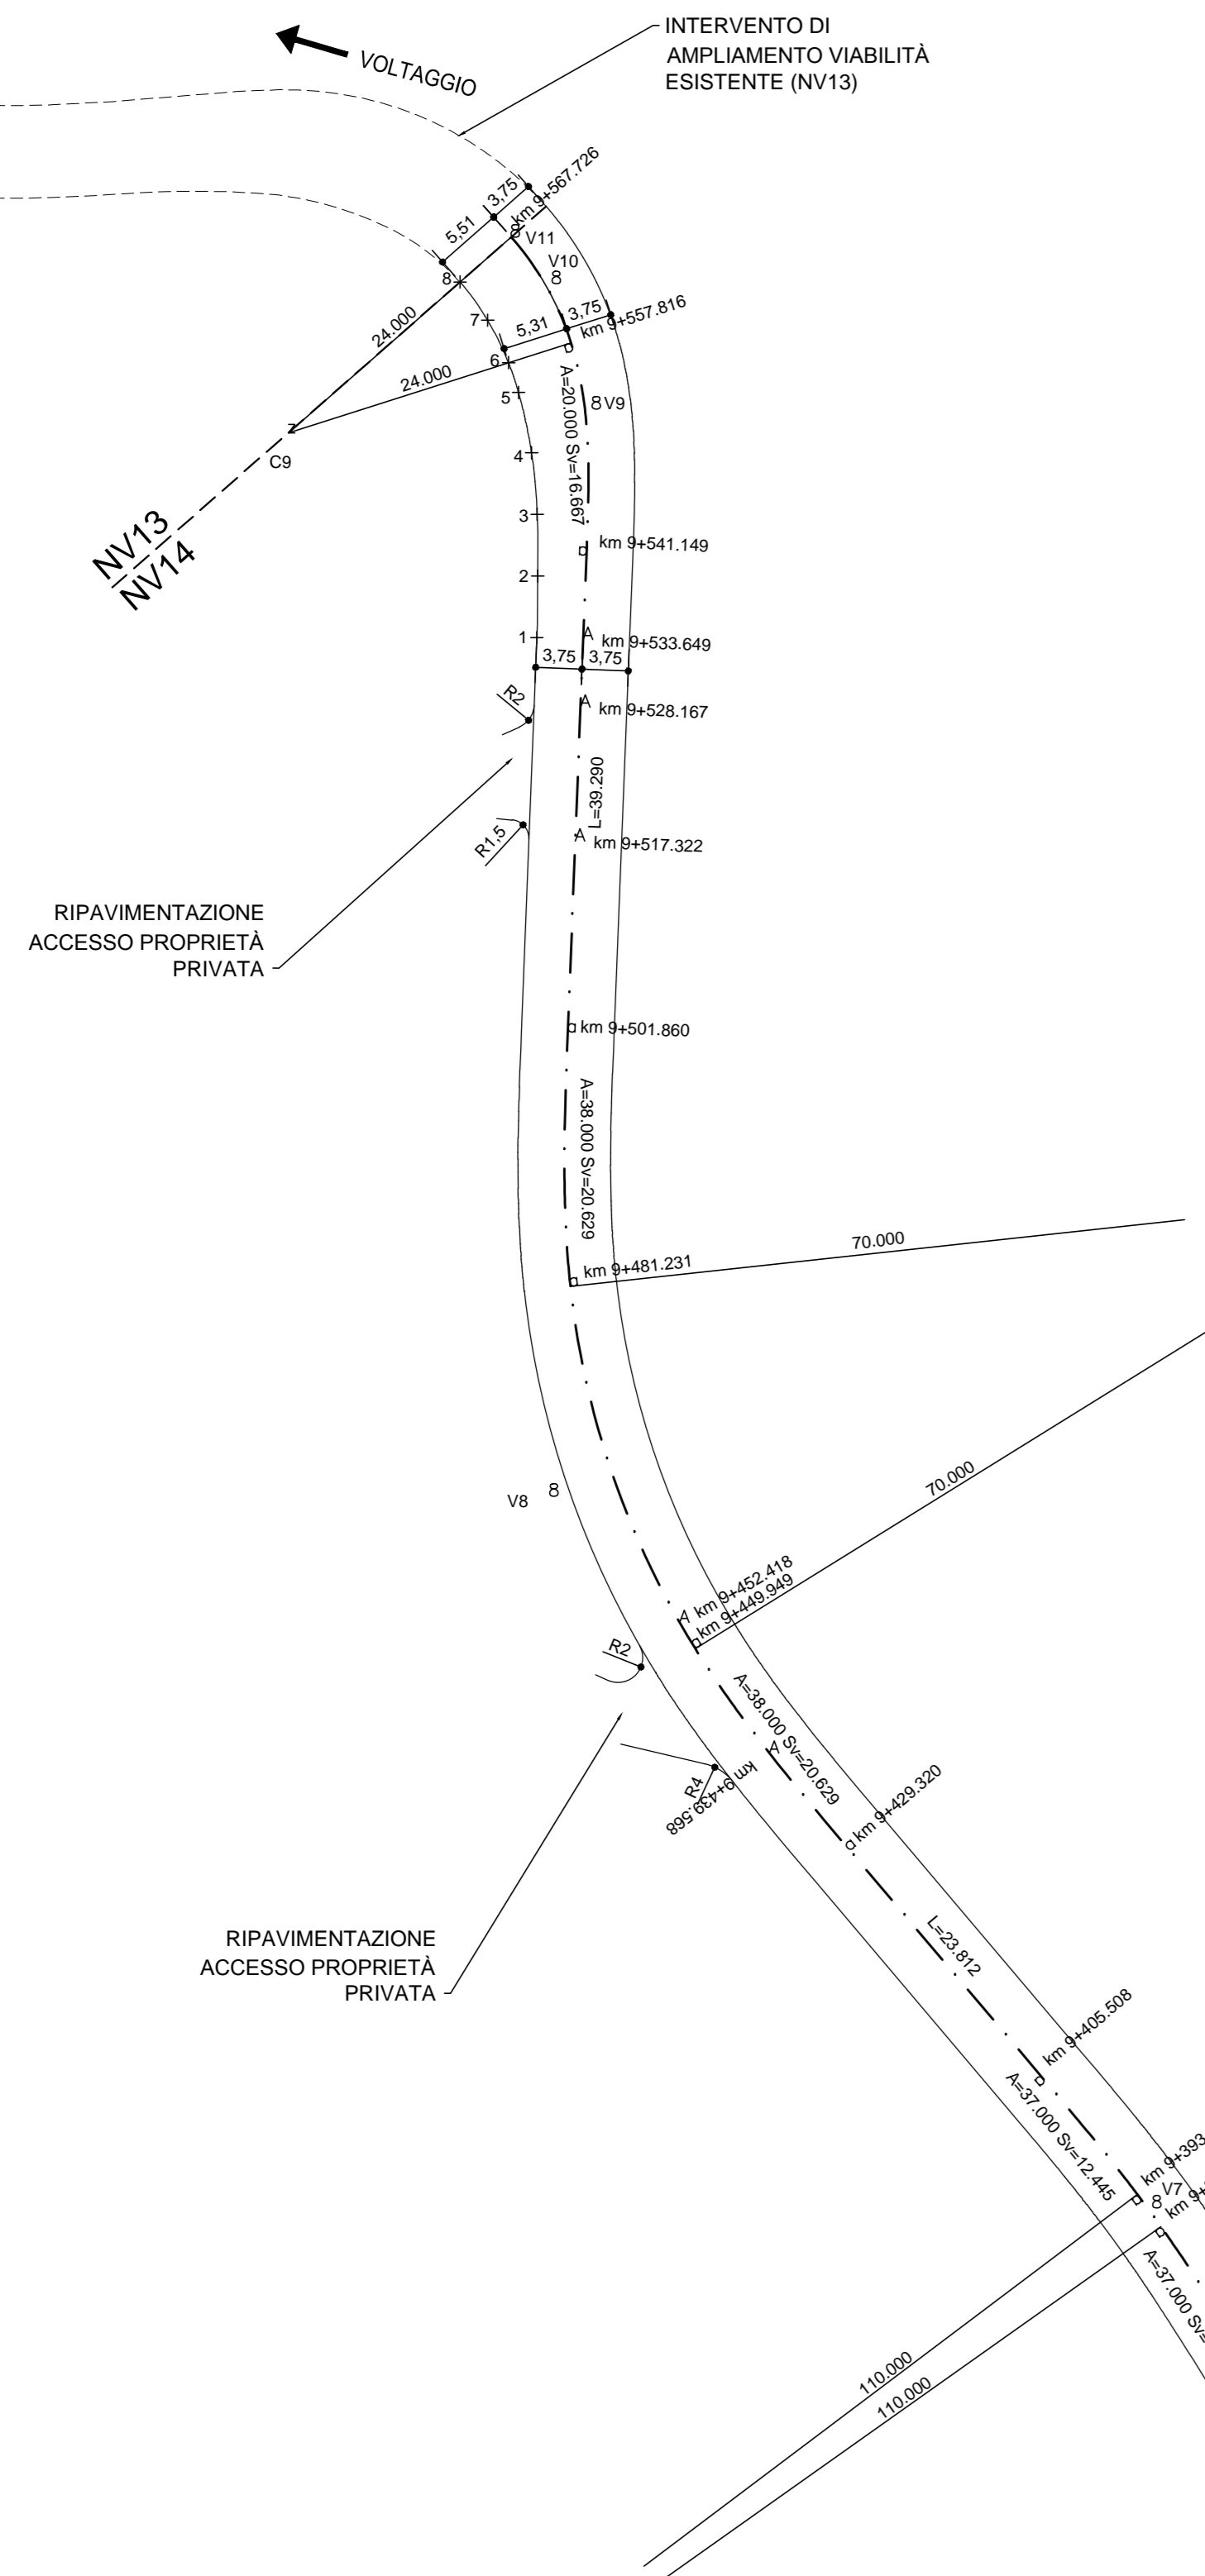


PLANIMETRIA STATO ATTUALE (Scala 1:1.000)



QUADRO DI UNIONE
Scala 1:50.000

DATI DI TRACCIAMENTO

V	A	Sv	Angf	TI	V	A	Sv	Angf	TI	V	A	Sv	Angf	TI	V	A	Sv	Angf	TI	V	A	Sv	Angf	TI																														

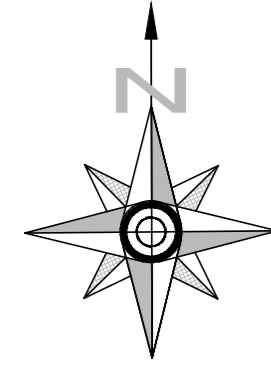

COMMITTENTE: **RFI** RETE FERROVIARIA ITALIANA GRUPPO FERROVIE DELLO STATO ITALIANO

ALTA SORVEGLIANZA: **ITALFERR** GRUPPO FERROVIE DELLO STATO ITALIANO

GENERAL CONTRACTOR: **COGIV** Gruppo Cogiv Integrati Value

INFRASTRUTTURE FERROVIARIE STRATEGICHE DEFINITE DALLA LEGGE OBIETTIVO N.443/01

TRATTA A.V./A.C. TERZO VALICO DEI GIOVI
PROGETTO ESECUTIVO

S.P.163 della Castagnola - Frana Carbonasca
Progetto stradale - NV14
Planimetria stato attuale e planimetria di tracciamento

GENERAL CONTRACTOR Cociv Ing. E. Pagani	DIRETTORE LAVORI	SCALA: VARE
--	------------------	----------------

COMMESSA	LOTTO	FASE	ENTE	TIPO DOC	OPERAZIONE	PROG	REV
IG51	01	E	CV	PZ	NV140X	001	A

Rev	Descrizione emissione	Redatto	Data	Verificato	Data	Progettista	Data	IL PROGETTISTA
A00	Prima emissione	A. Marcella	05/11/2014	F. Scuderi	06/11/2014	A. Pirella	07/11/2014	
A01	Revisione ciglio	A. Marcella	27/07/2015	F. Scuderi	27/07/2015	A. Marcella	28/07/2015	COGIV

n. Elab. _____ Nome File: I201-01-CUP:03A1481-01-001
CUP: PB1820000008