

COMMITTENTE:



ALTA Sorveglianza:



GENERAL CONTRACTOR:



INFRASTRUTTURE FERROVIARIE STRATEGICHE DEFINITE DALLA
LEGGE OBIETTIVO N.443/01
TRATTA A.V./A.C. TERZO VALICO DEI GIOVI
PROGETTO ESECUTIVO

S.P. 163 della Castagnola - Frana Carbonasca
Progetto stradale - Deviazione provvisoria NV14
Sezioni trasversali

GENERAL CONTRACTOR	DIRETTORE LAVORI	SCALA: 1:200
Consorzio Cociv Ing. E. Pagani		


COMMESSA: **1 G 5 1** LOTTO: **0 1** FASE: **E** ENTE: **C V** TIPO DOC.: **W 9** OPERADISCIPLINA: **N V 1 4 0 X** PROG.: **0 0 7** REV.: **A**

PROGETTAZIONE

Rev.	Descrizione emissione	Redatto	Data	Verificato	Data	Progettista Integratore	Data	IL PROGETTISTA
A00	Prima emissione	A. Maffeis <i>[Signature]</i>	05/11/2014	P. Romani <i>[Signature]</i>	06/11/2014	A. Palomba <i>[Signature]</i>	07/11/2014	 Consorzio Collegamenti Integrati Veloci Dott. Ing. A. Di M. Mancarella Ordine Ingegneri Nov. TO n. 6271 R
A01	Revisione Cartiglio	A. Maffeis <i>[Signature]</i>	27/07/2015	P. Romani <i>[Signature]</i>	27/07/2015	A. Mancarella <i>[Signature]</i>	28/07/2015	

n. Elab. Nome File: I651-01-E-CV-W9-NV14-0X-007-A01 CUP: F81H920000000008

SEZIONE 1
 PROGRESSIVA 9080.47

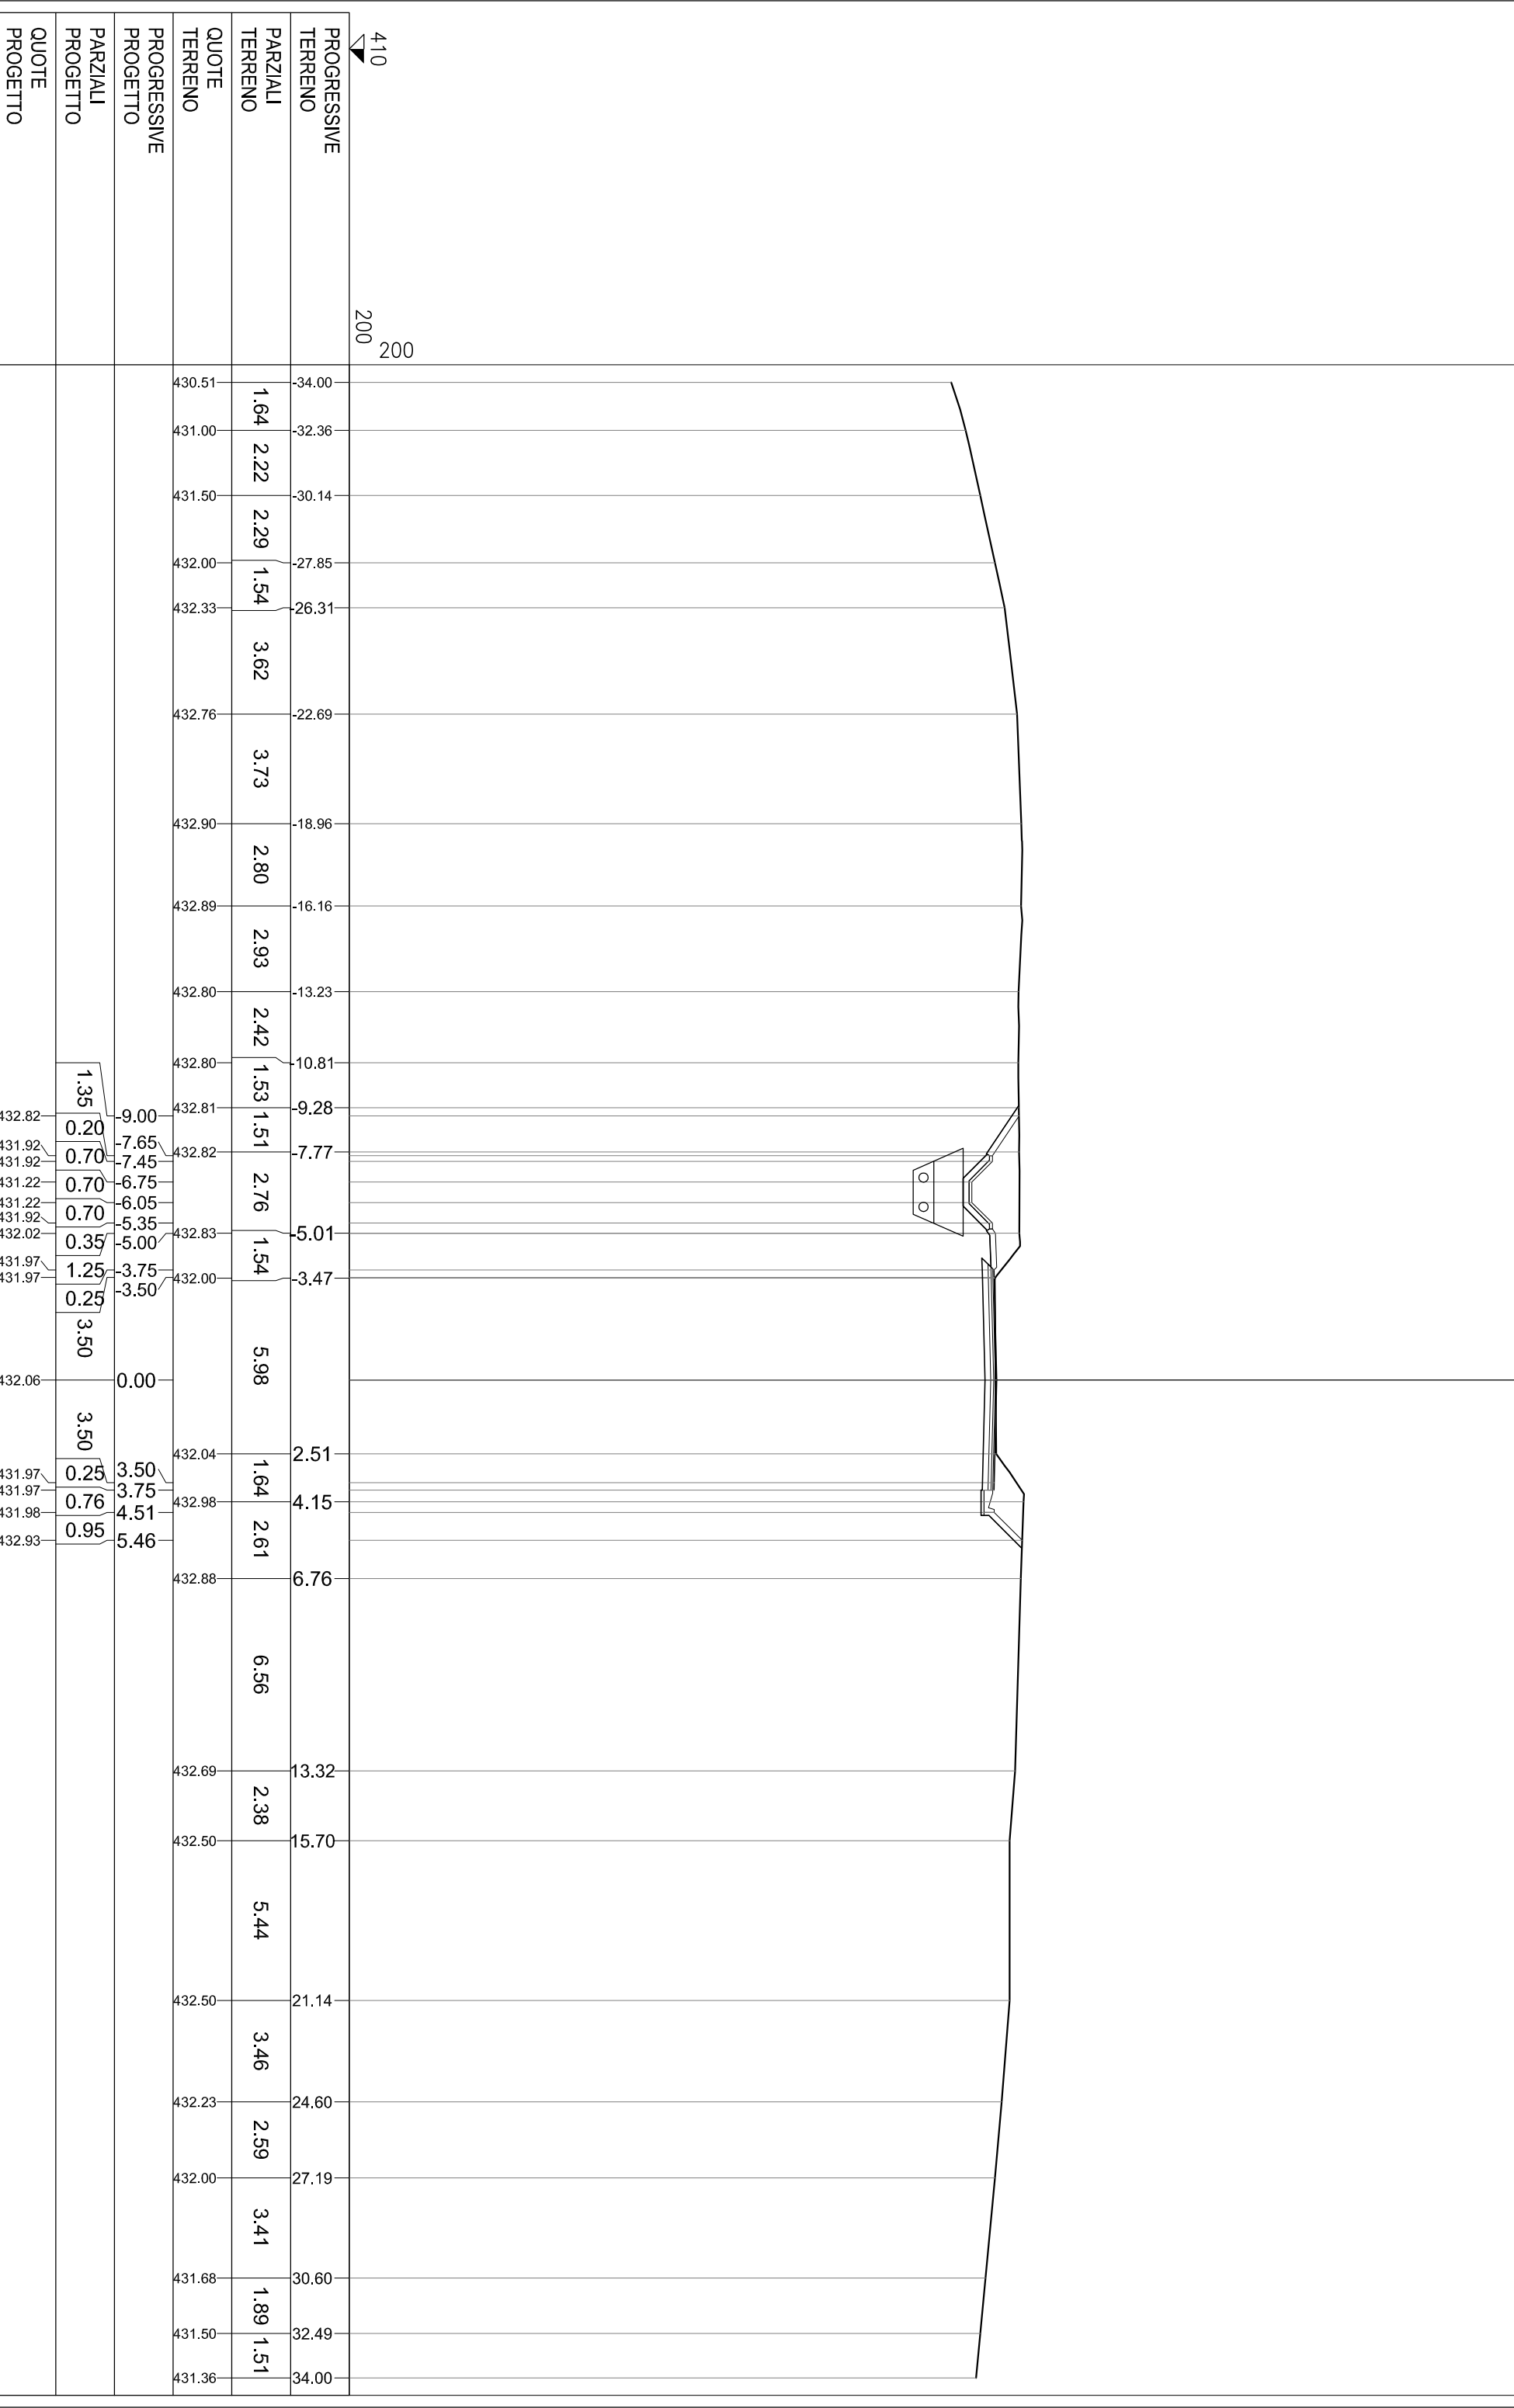


410
 200
 200

432.82	1.35	9.00
431.92	0.20	7.65
431.92	0.70	7.45
431.22	0.70	6.75
431.22	0.70	6.05
431.92	0.70	5.35
432.02	0.35	5.00
431.97	1.25	3.75
431.97	0.25	3.50
432.06	3.50	0.00
431.97	3.50	3.50
431.97	0.25	3.75
431.98	0.76	4.51
432.93	0.95	5.46

SEZIONE 2
 PROGRESSIVA 9095.11


QUOTE PROGETTO	PARZIALI PROGETTO	PROGRESSIVE PROGETTO	QUOTE TERRENO	PARZIALI TERRENO	PROGRESSIVE TERRENO
			432.12	1.62	-34.00
			432.57	1.71	-32.38
			433.00	1.59	-30.67
			433.40	2.06	-29.08
			433.92	3.29	-27.02
			434.05	3.06	-23.73
			434.00	1.51	-20.67
			433.92	2.41	-19.16
			433.75	1.80	-16.75
			433.20	1.83	-14.95
			432.65	1.96	-13.12
			432.07	4.24	-11.16
431.67	1.30	8.95	431.59	1.58	-6.92
430.80	0.20	7.65	431.50	1.87	-5.34
430.80	0.70	7.45	430.80	5.08	-3.47
430.10	0.70	6.75	431.04	1.54	1.61
430.10	0.70	6.05	430.56	1.49	3.15
430.80	0.70	5.35	431.00	3.05	4.64
430.90	0.35	5.00	432.00	6.35	7.69
430.85	1.25	3.75	432.00	14.04	14.04
430.86	0.25	3.50	431.68	3.42	17.46
	3.50	0.00	431.51	3.55	21.01
	3.50	3.50	431.44	2.85	23.86
431.21	0.25	3.75	431.00	2.87	26.73
431.22	0.76	4.51	430.55	2.28	29.01
431.23	1.15	5.66	431.00	1.84	30.85
432.00			430.95	3.15	34.00

410
 200
 200

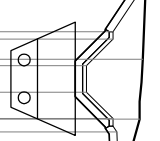

SEZIONE 4
PROGRESSIVA 9128.54


PROGRESSIVE TERRENO	QUOTE TERRENO	PROGRESSIVE PROGETTO	PARZIALI PROGETTO	QUOTE PROGETTO
406	200			

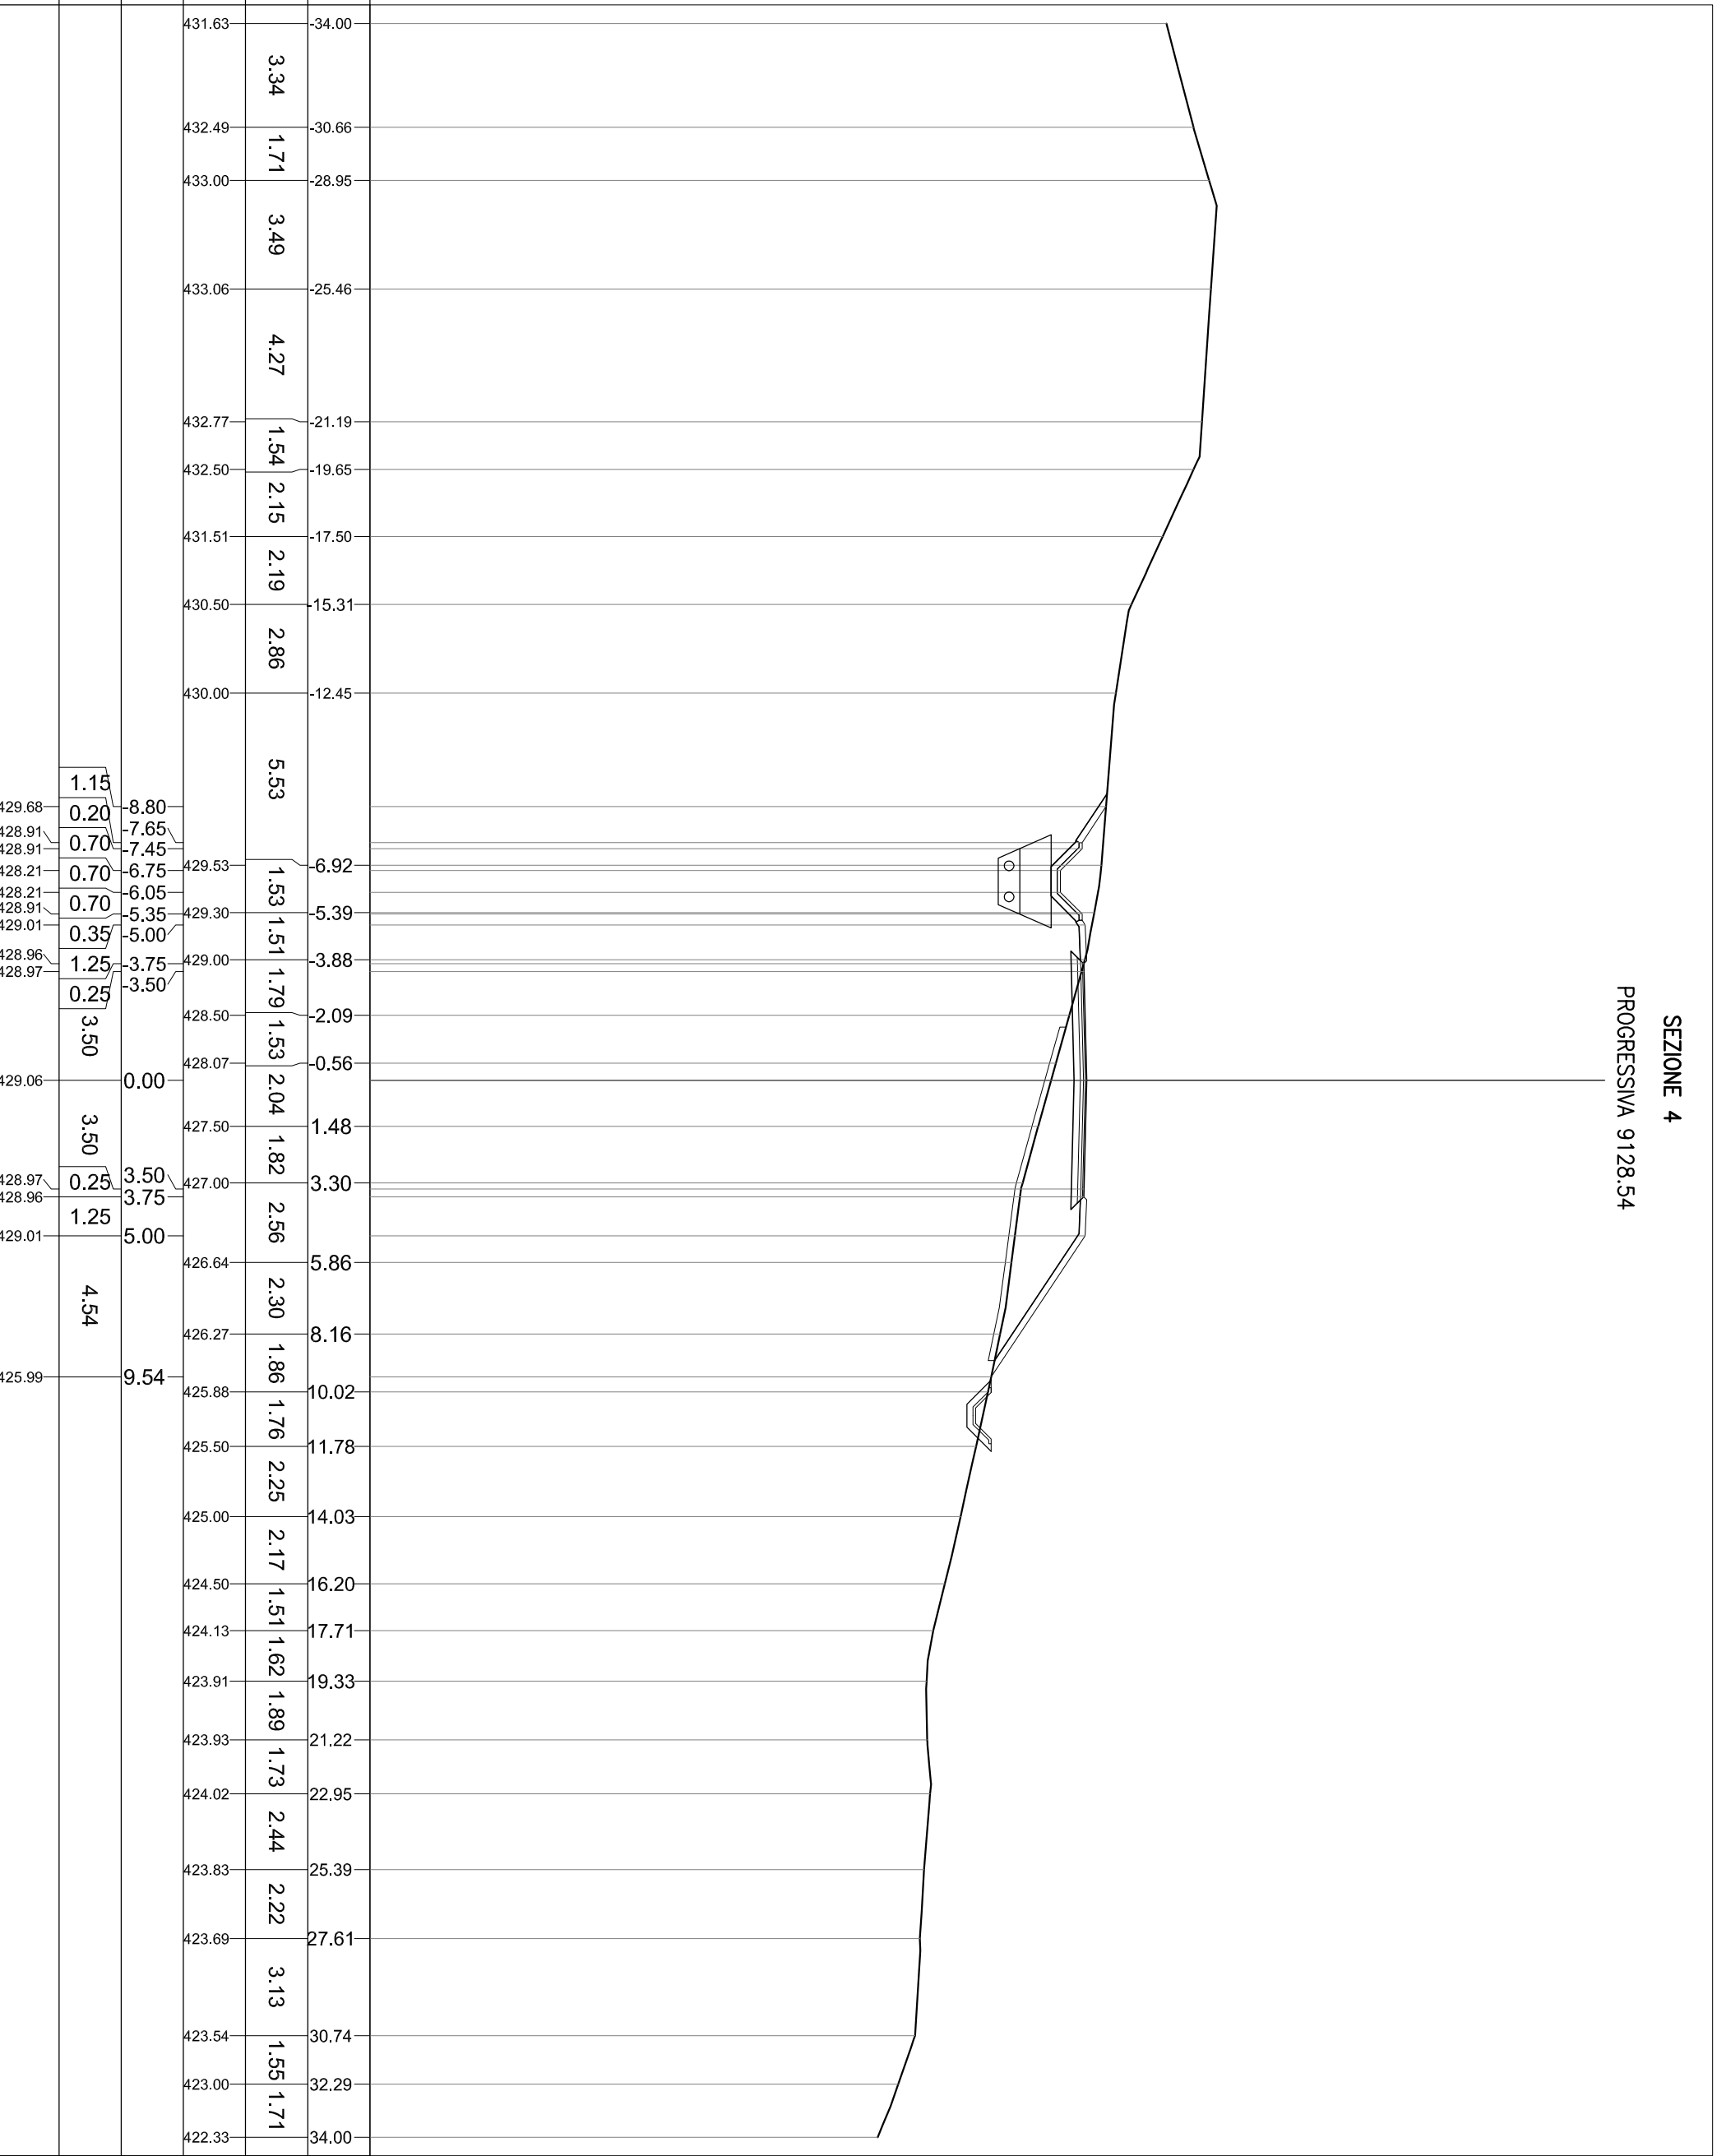

SEZIONE 6
PROGRESSIVA 9145.93


QUOTE PROGETTO	PARZIALI PROGETTO	PROGRESSIVE PROGETTO	QUOTE TERRENO	PARZIALI TERRENO	PROGRESSIVE TERRENO
			433.46		-34.00
			433.84	1.63	-32.37
			433.67	2.08	-30.29
			433.50	2.45	-27.84
			433.39	1.87	-25.97
				5.08	
			433.00	1.81	-20.89
			432.54	1.53	-19.08
			431.65	1.81	-17.55
			430.62	1.81	-15.74
			429.67	1.67	-14.07
			428.64	1.96	-12.11
			427.97	1.60	-10.51
				3.01	
427.59	0.41	-8.06			
427.32	0.20	-7.65			
427.32	0.70	-7.45	427.50		-7.50
426.62	0.70	-6.75			
426.62	0.70	-6.05			
427.32	0.70	-5.35			
427.42	0.35	-5.00			
427.37	1.25	-3.75	427.00		-4.08
427.35	0.25	-3.50			
	3.50		426.76		-2.32
427.18	3.50	0.00	426.25		-0.27
	3.50				
427.00	0.25	3.50	425.50		2.94
426.99	1.25	3.75			
427.04	3.92	5.00	425.07		4.78
424.43		8.92	424.59		7.78
			424.35		9.48
			424.00		11.68
			423.50		14.28
			423.00		16.87
			422.68		18.53
			422.00		22.97
			421.54		25.38
			421.00		28.10
			420.74		29.68
			421.22		31.46
			421.68		34.00

405
200
200

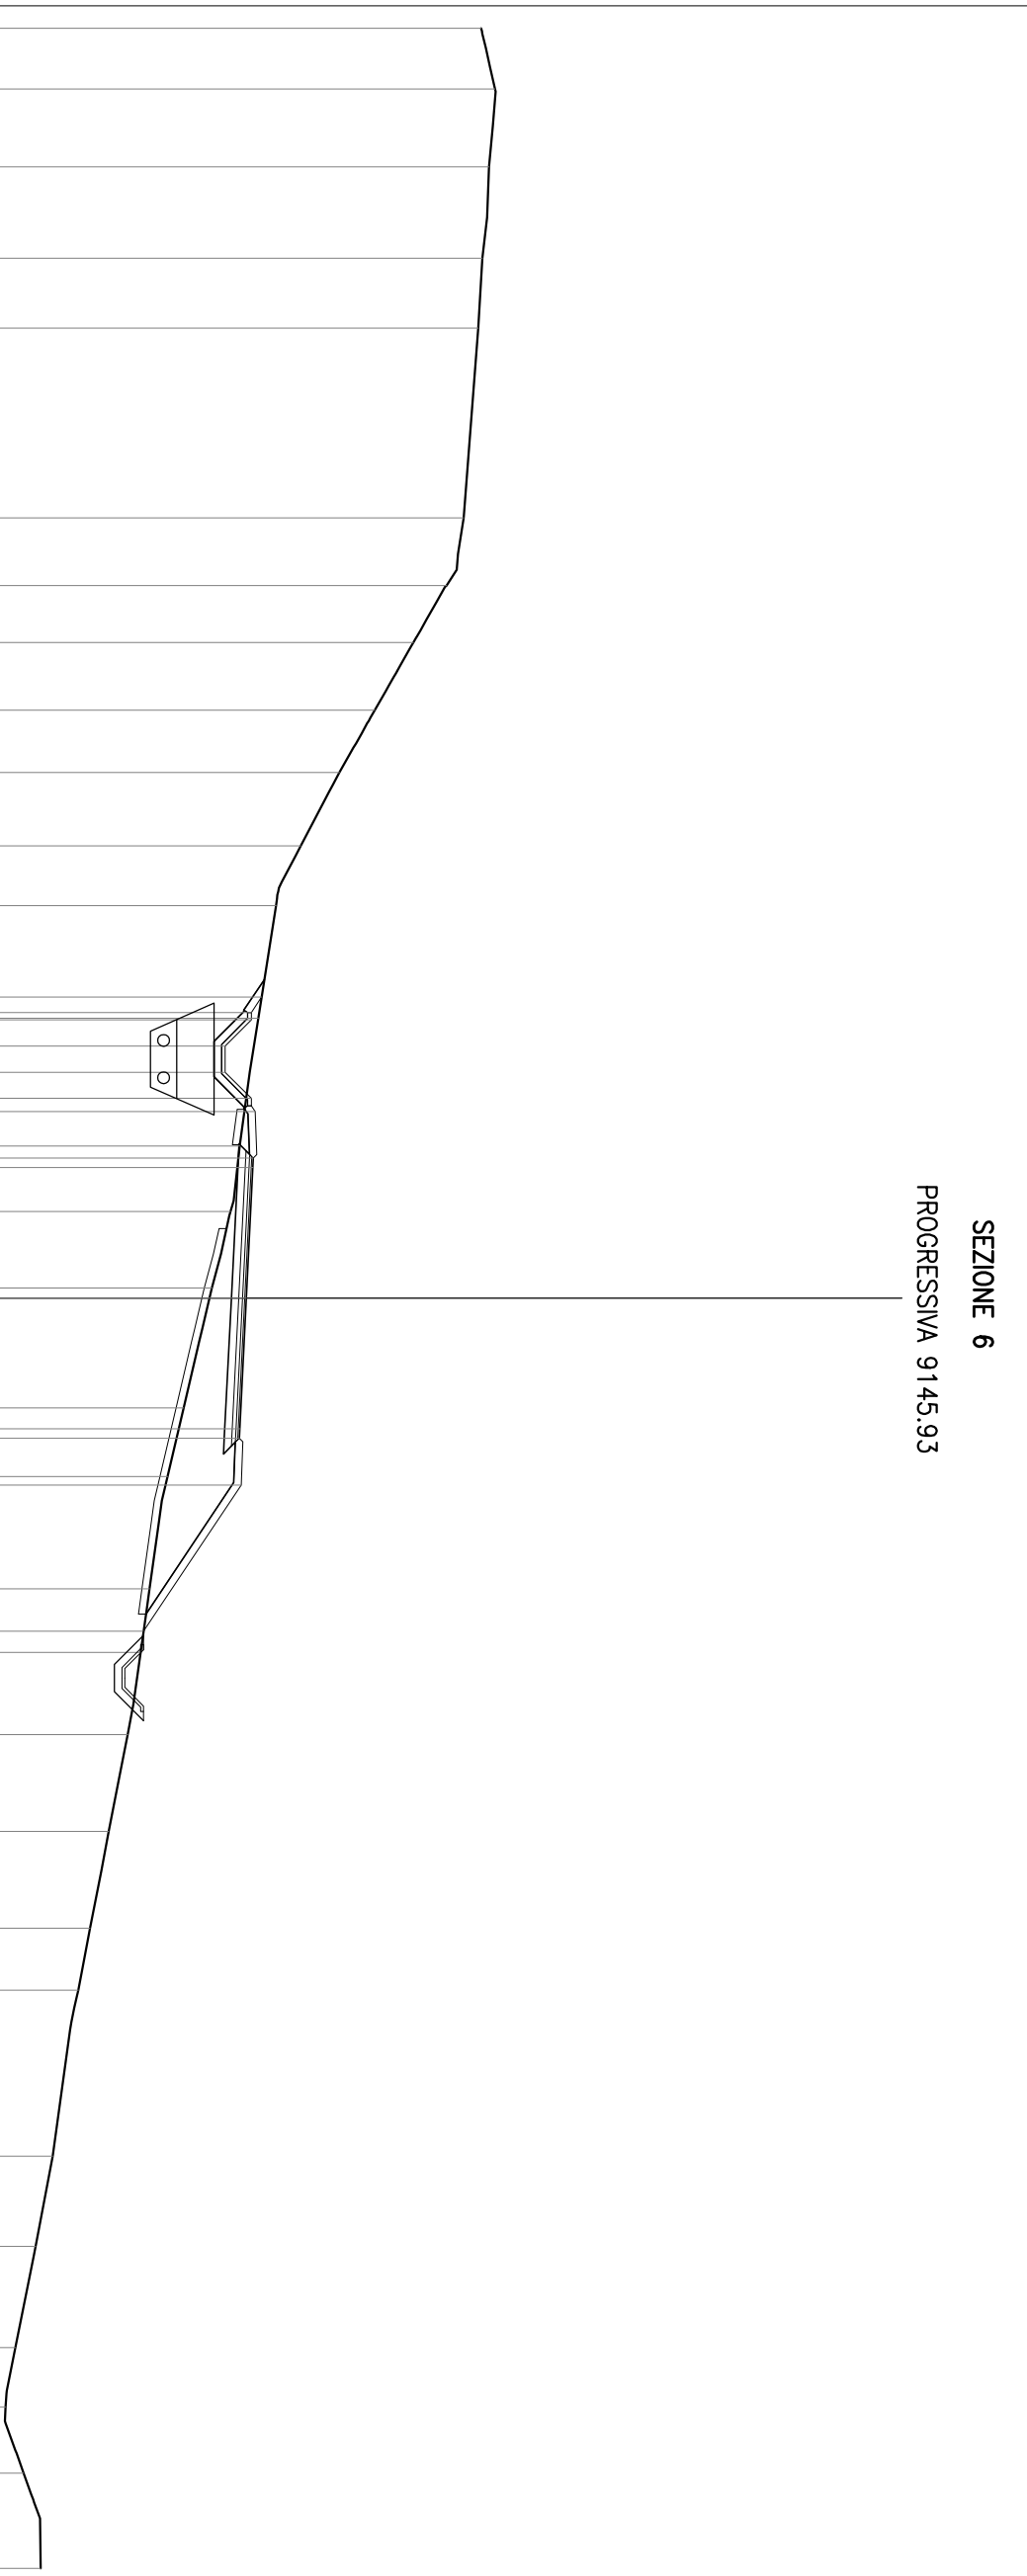


SEZIONE 7
PROGRESSIVA 9160.06

QUOTE PROGETTO	PARZIALI PROGETTO	PROGRESSIVE PROGETTO	QUOTE TERRENO	PARZIALI TERRENO	PROGRESSIVE TERRENO
			435.90	1.85	-34.00
			435.53	2.18	-32.15
			435.11	2.95	-29.97
			434.53	1.99	-27.02
			434.14	1.63	-25.03
			433.74	1.99	-23.40
			432.71	1.95	-21.41
			431.74	1.92	-19.46
			430.78	1.56	-17.54
			430.00	1.54	-15.98
			429.23	1.82	-14.44
			428.31	1.72	-12.62
			427.41	1.52	-10.90
427.03	2.53	-10.18	426.84	1.52	-9.38
	0.20	-7.65	426.50	1.53	-7.86
425.35	0.70	-7.45	426.18	2.00	-6.33
425.35	0.70	-6.75	426.01	3.32	-4.33
424.65	0.70	-6.05	425.61	2.31	-1.01
424.65	0.70	-5.35	425.50	1.87	1.30
425.35	0.35	-5.00	425.00	1.62	3.17
425.45	1.25	-3.75	424.50	1.57	4.79
425.38	0.25	-3.50	424.02	1.67	6.36
	3.50		423.50	3.26	8.03
	3.50	0.00	423.00	2.79	11.29
425.21	3.50		422.67	4.58	14.08
	0.25	3.50	422.12	3.12	18.66
425.03	1.25	3.75	421.69	3.75	21.78
425.02	1.78	5.00	421.12	2.19	25.53
425.07		6.78	420.76	1.65	27.72
423.89			420.50	2.03	29.37
			420.39	1.59	31.40
			421.09	1.01	32.99
			421.14		34.00

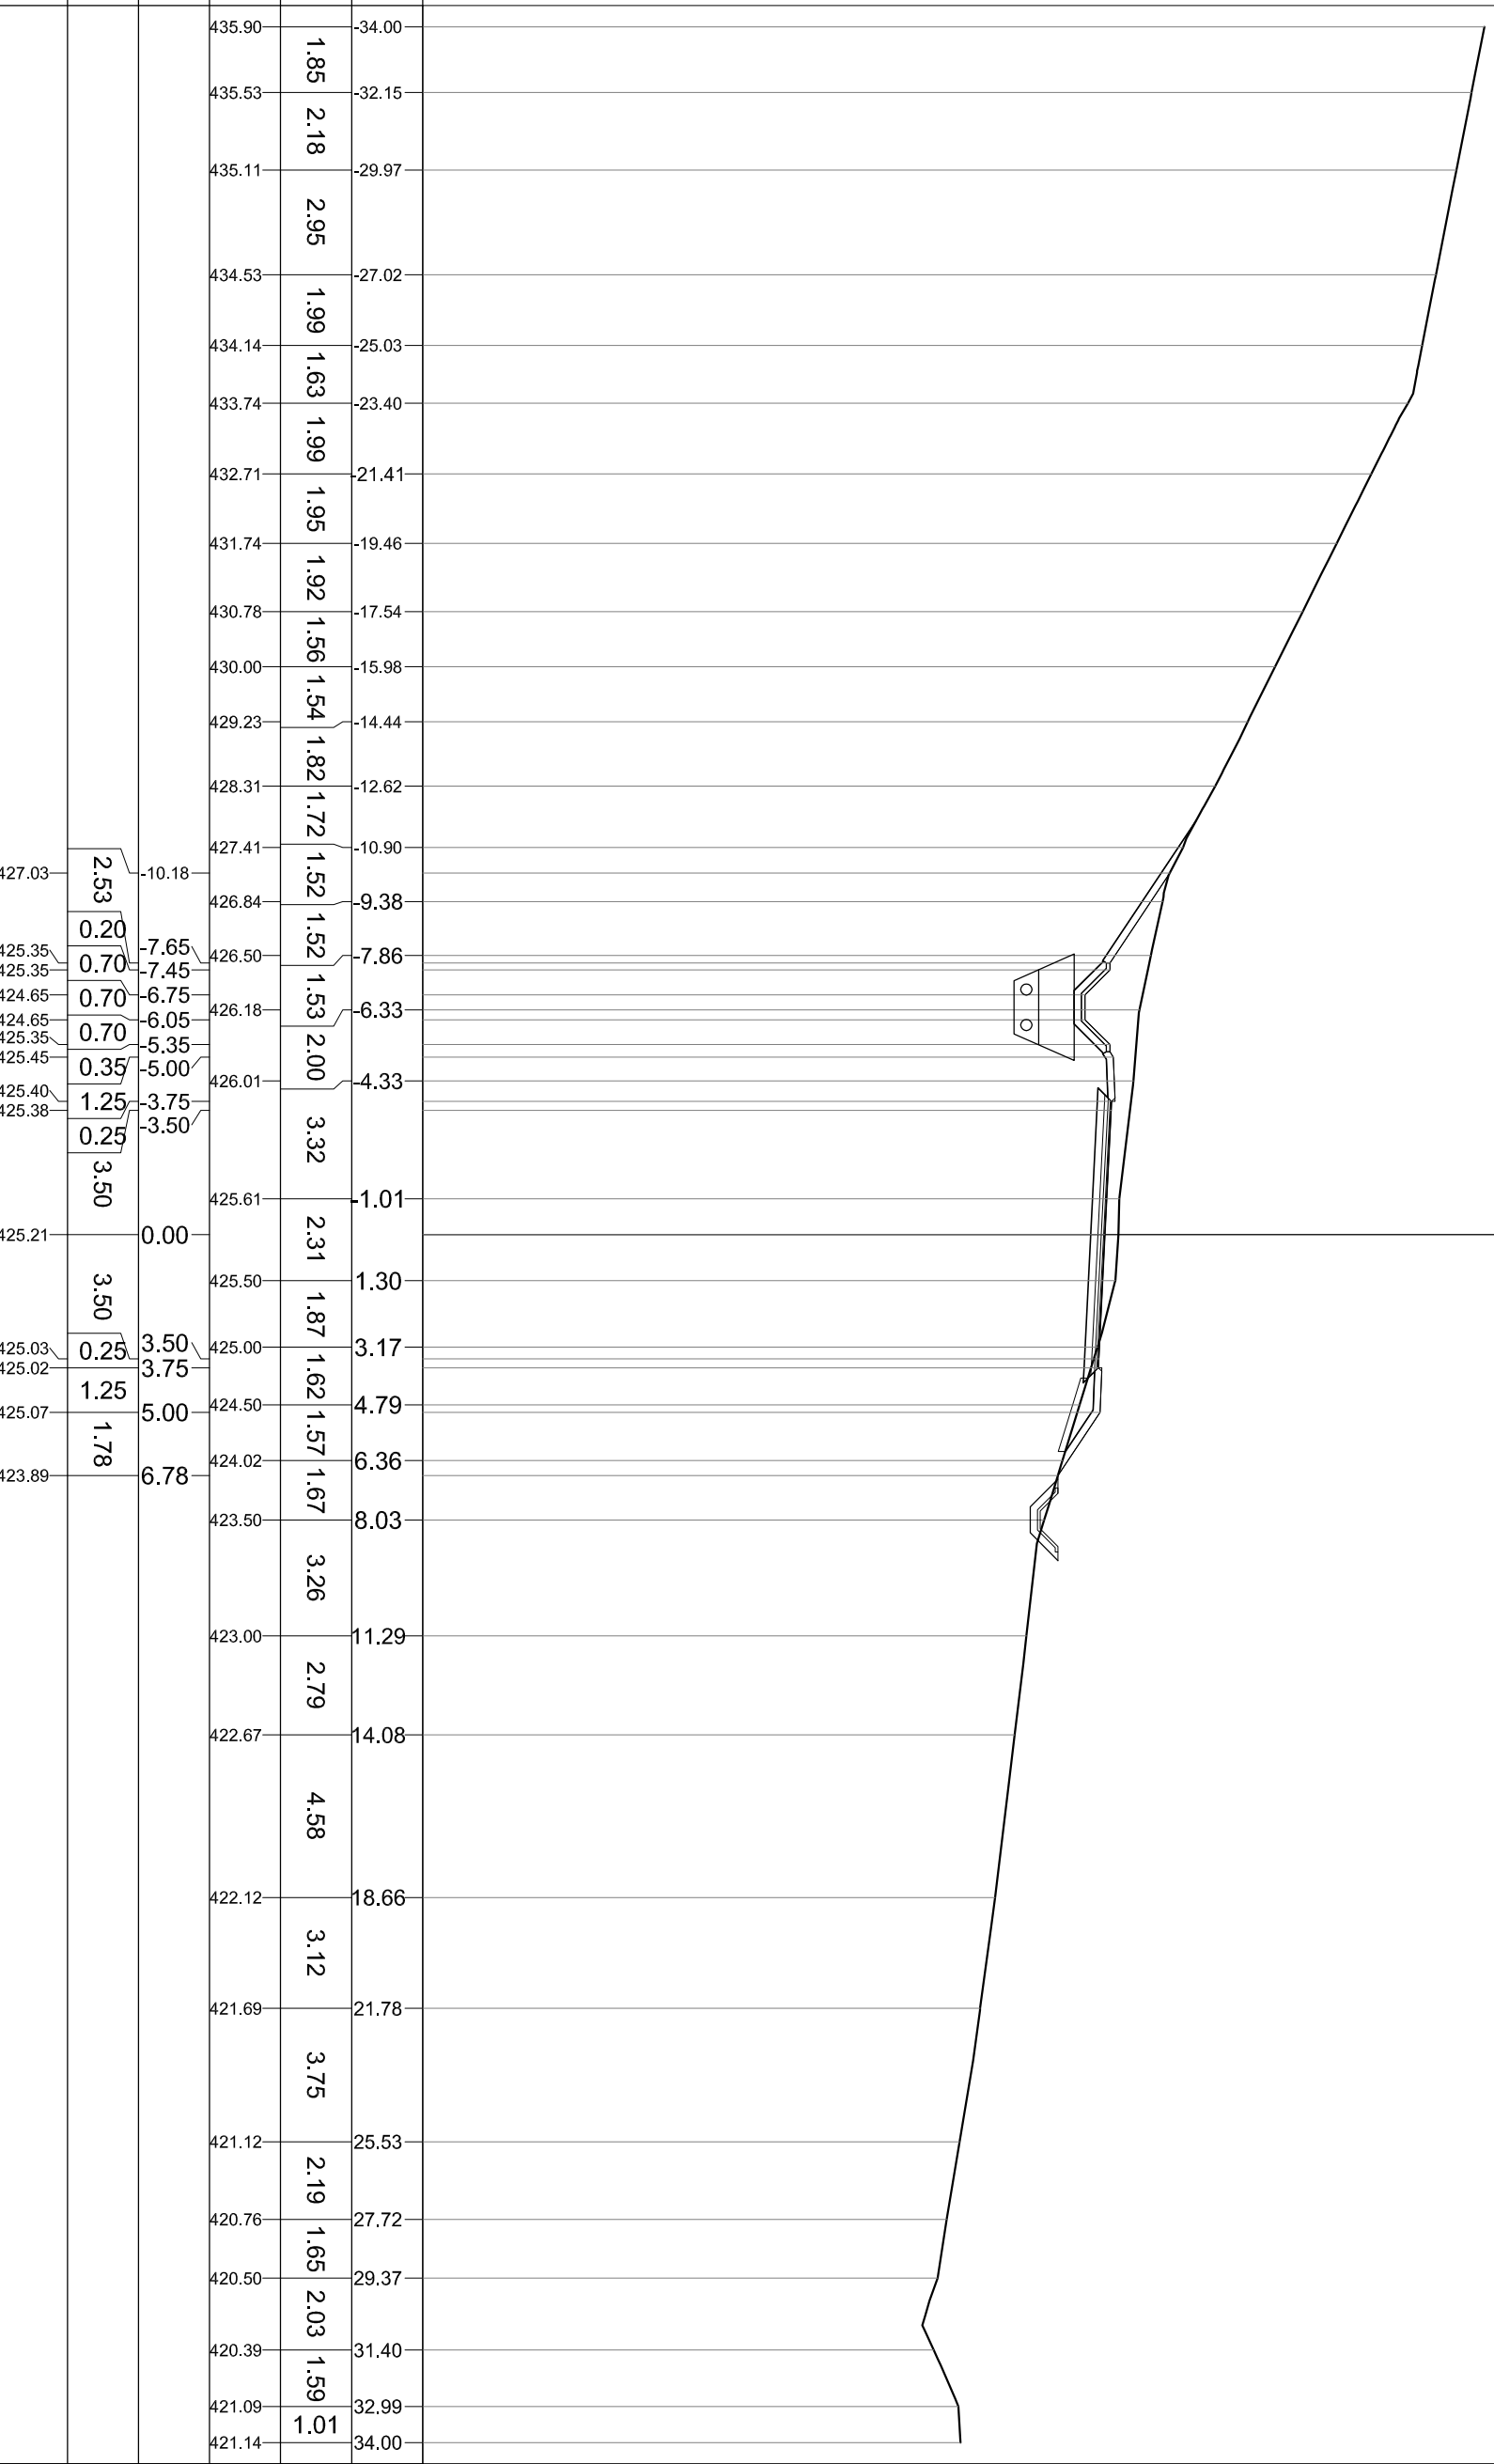

406
200
200

SEZIONE 9
PROGRESSIVA 9186.69

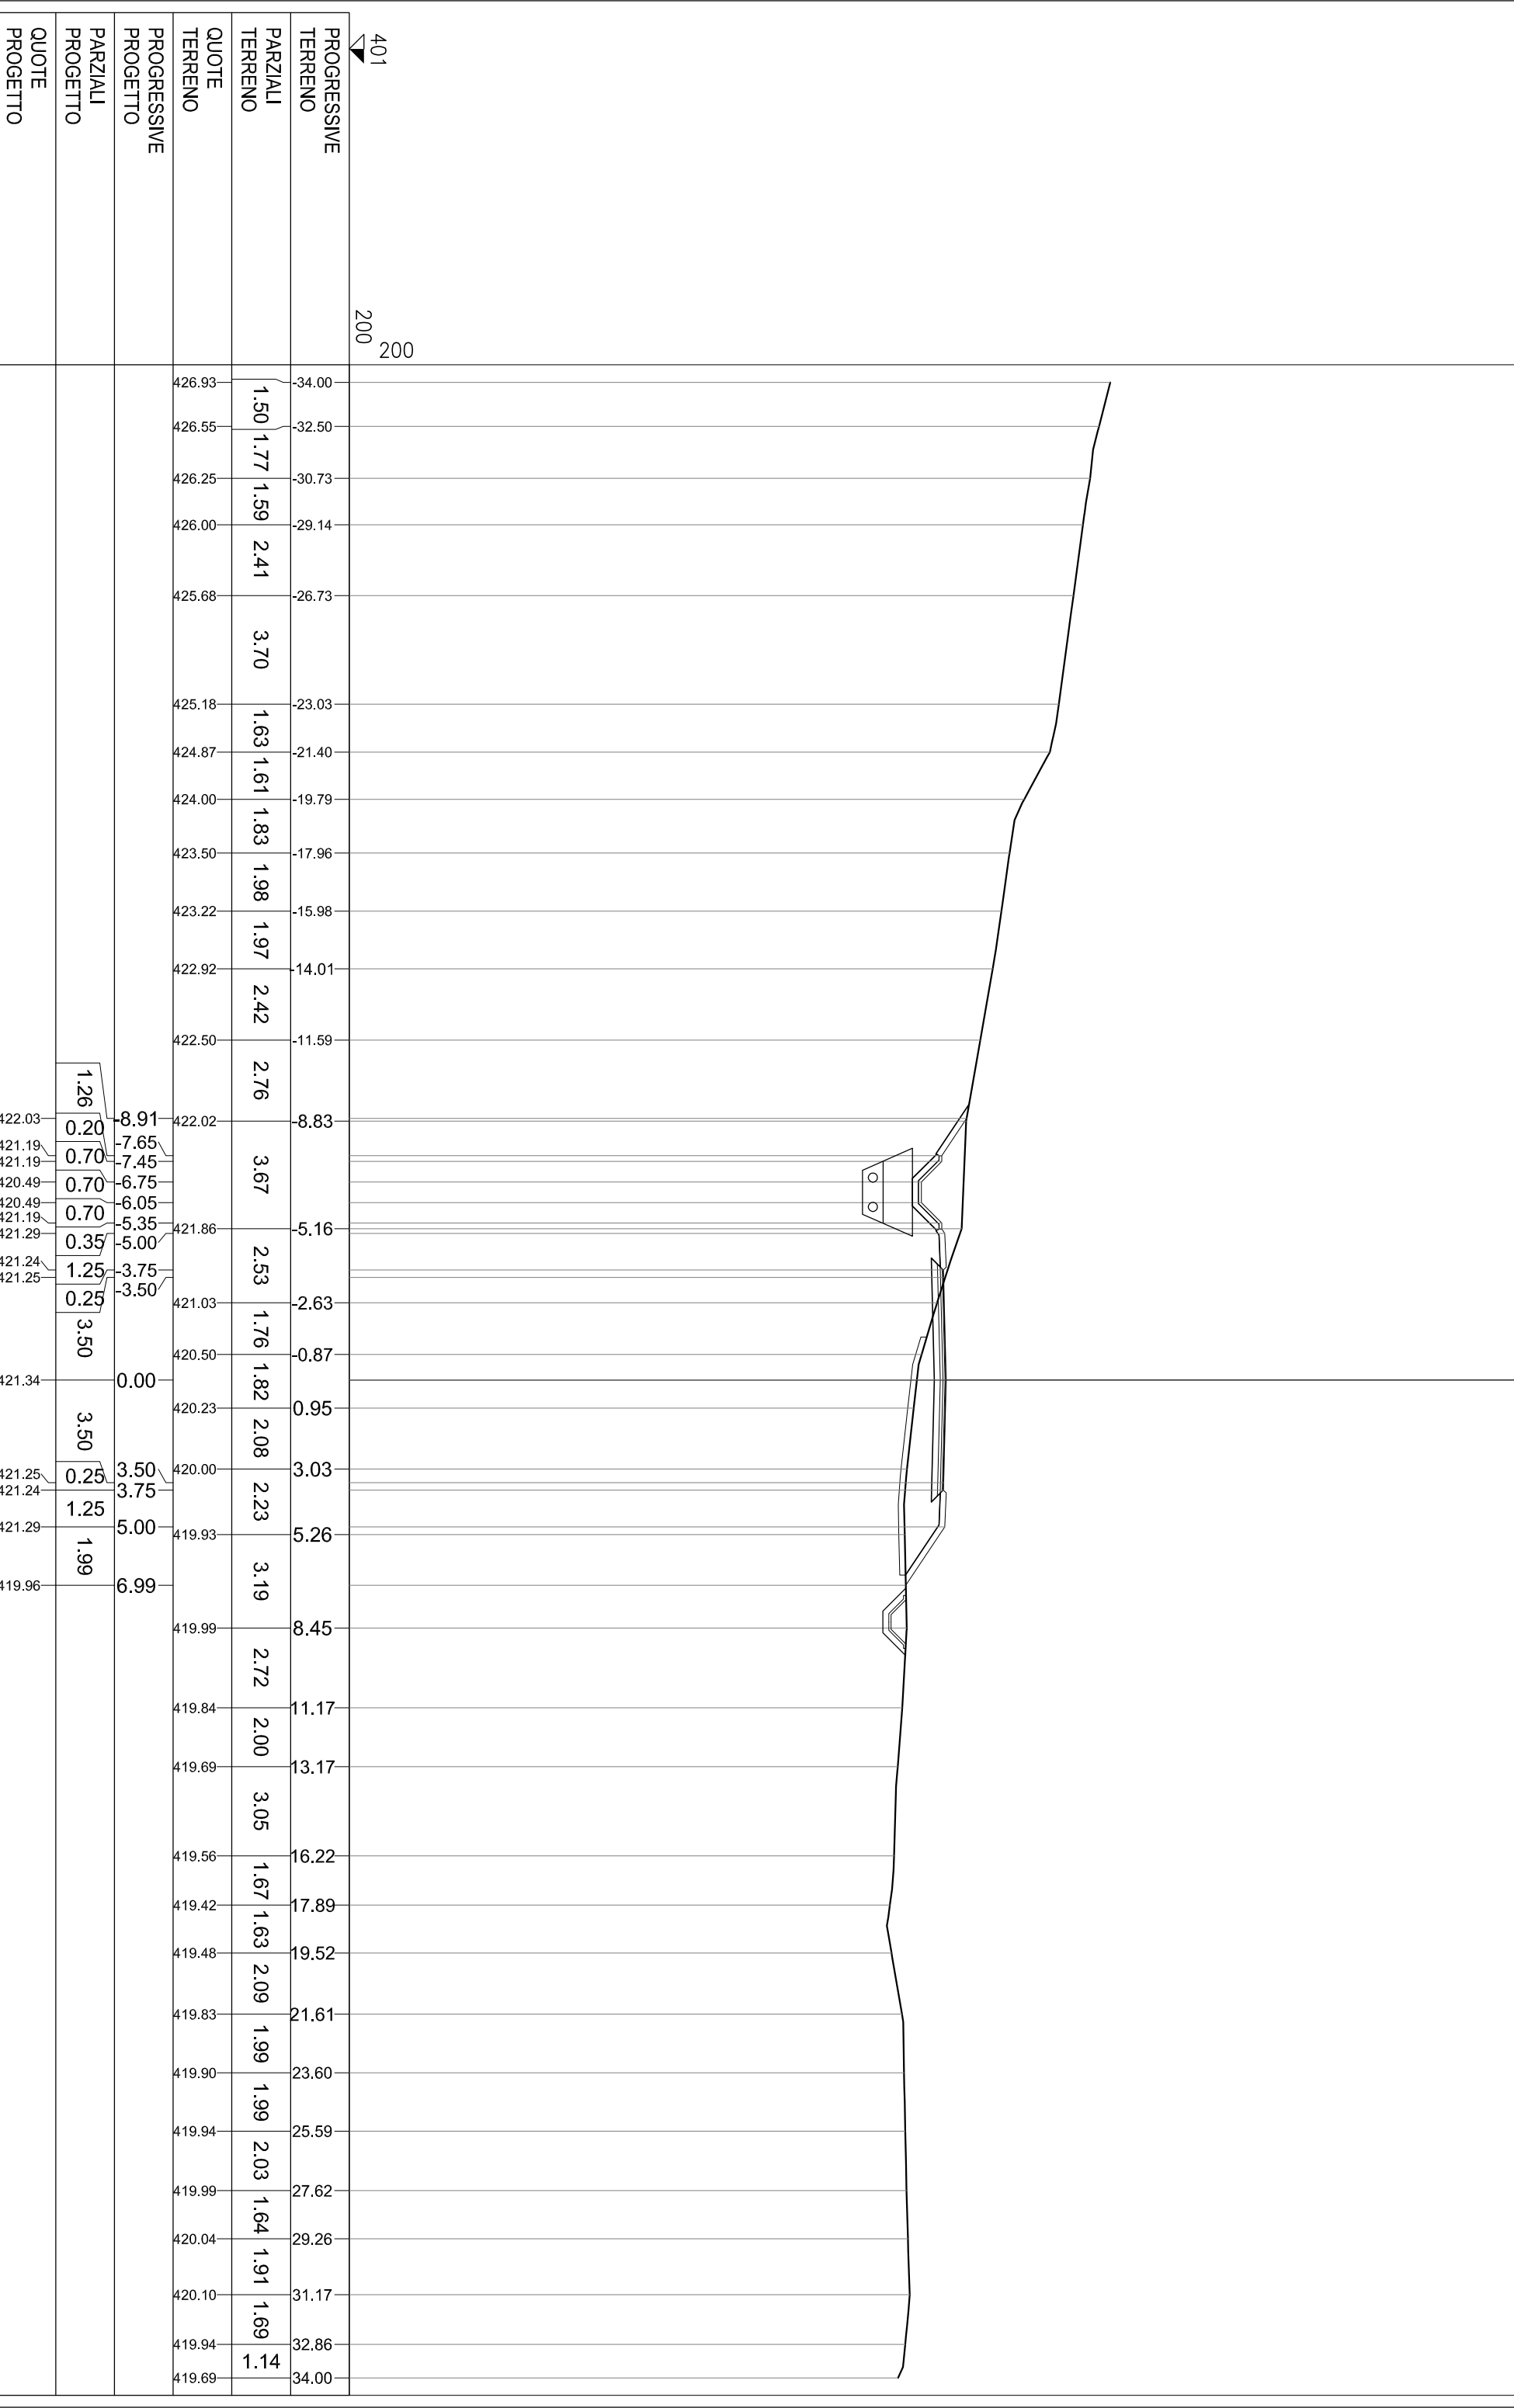

PROGRESSIVE TERRENO	PROGRESSIVA	PROGRESSIVE TERRENO	PROGRESSIVA	PROGRESSIVE TERRENO	PROGRESSIVA
426.93	-34.00	422.02	-8.83	420.00	3.03
426.55	-32.50	421.86	-5.16	419.93	5.26
426.25	-30.73	421.86	-5.16	419.99	8.45
426.00	-29.14	421.86	-5.16	419.84	11.17
425.68	-26.73	421.03	-2.63	419.69	13.17
425.18	-23.03	421.03	-2.63	419.56	16.22
424.87	-21.40	420.50	-0.87	419.42	17.89
424.00	-19.79	420.23	0.95	419.48	19.52
423.50	-17.96	420.00	3.03	419.83	21.61
423.22	-15.98	420.00	3.03	419.90	23.60
422.92	-14.01	420.23	0.95	419.94	25.59
422.50	-11.59	420.00	3.03	419.99	27.62
422.02	-8.83	420.23	0.95	420.04	29.26
421.19	-7.45	420.00	3.03	420.10	31.17
420.49	-6.75	420.23	0.95	419.94	32.86
420.49	-6.05	420.00	3.03	419.69	34.00

