

COMMITTENTE:



ALTA SORVEGLIANZA:



GENERAL CONTRACTOR:



**INFRASTRUTTURE FERROVIARIE STRATEGICHE DEFINITE DALLA
LEGGE OBIETTIVO N.443/01**

**TRATTA A.V./A.C. TERZO VALICO DEI GIOVI
PROGETTO ESECUTIVO**

**S.P.163 della Castagnola - Frana Carbonasca
Progetto stradale - Piste di servizio**

Sezioni trasversali ramo 1

GENERAL CONTRACTOR	DIRETTORE LAVORI	SCALA:
Consorzio Cociv Ing. E. Pagani		<div style="border: 1px solid black; padding: 5px; width: fit-content; margin: auto;">1:200</div>


COMMESSA	LOTTO	FASE	ENTE	TIPO DOC.	OPERA/DISCIPLINA	PROGR.	REV.
I G 5 1	0 1	E	C V	W 9	N V 1 4 0 X	0 1 0	A

PROGETTAZIONE								
Rev.	Descrizione emissione	Redatto	Data	Verificato	Data	Progettista Integratore	Data	IL PROGETTISTA
A00	Prima emissione	A. Maffeis <i>[Signature]</i>	05/11/2014	P. Romani <i>[Signature]</i>	06/11/2014	A. Palomba <i>[Signature]</i>	07/11/2014	Consorzio Collegamenti Integrati Veloci Dott. Ing. Aldo Mancarella Ordine Ingegneri Prov. TO n. 6271 R
A01	Revisione Generale	A. Maffeis <i>[Signature]</i>	27/07/2015	P. Romani <i>[Signature]</i>	27/07/2015	A. Mancarella <i>[Signature]</i>	28/07/2015	

	n. Elab.	Nome File: IG51-01-E-CV-W9-NV14-0X-010-A01 CUP: F81H92000000008
--	----------	--

339
200
200


PROGRESSIVE TERRENO	PARZIALI TERRENO	QUOTE TERRENO	PROGRESSIVE PROGETTO	PARZIALI PROGETTO	QUOTE PROGETTO
------------------------	---------------------	------------------	-------------------------	----------------------	-------------------

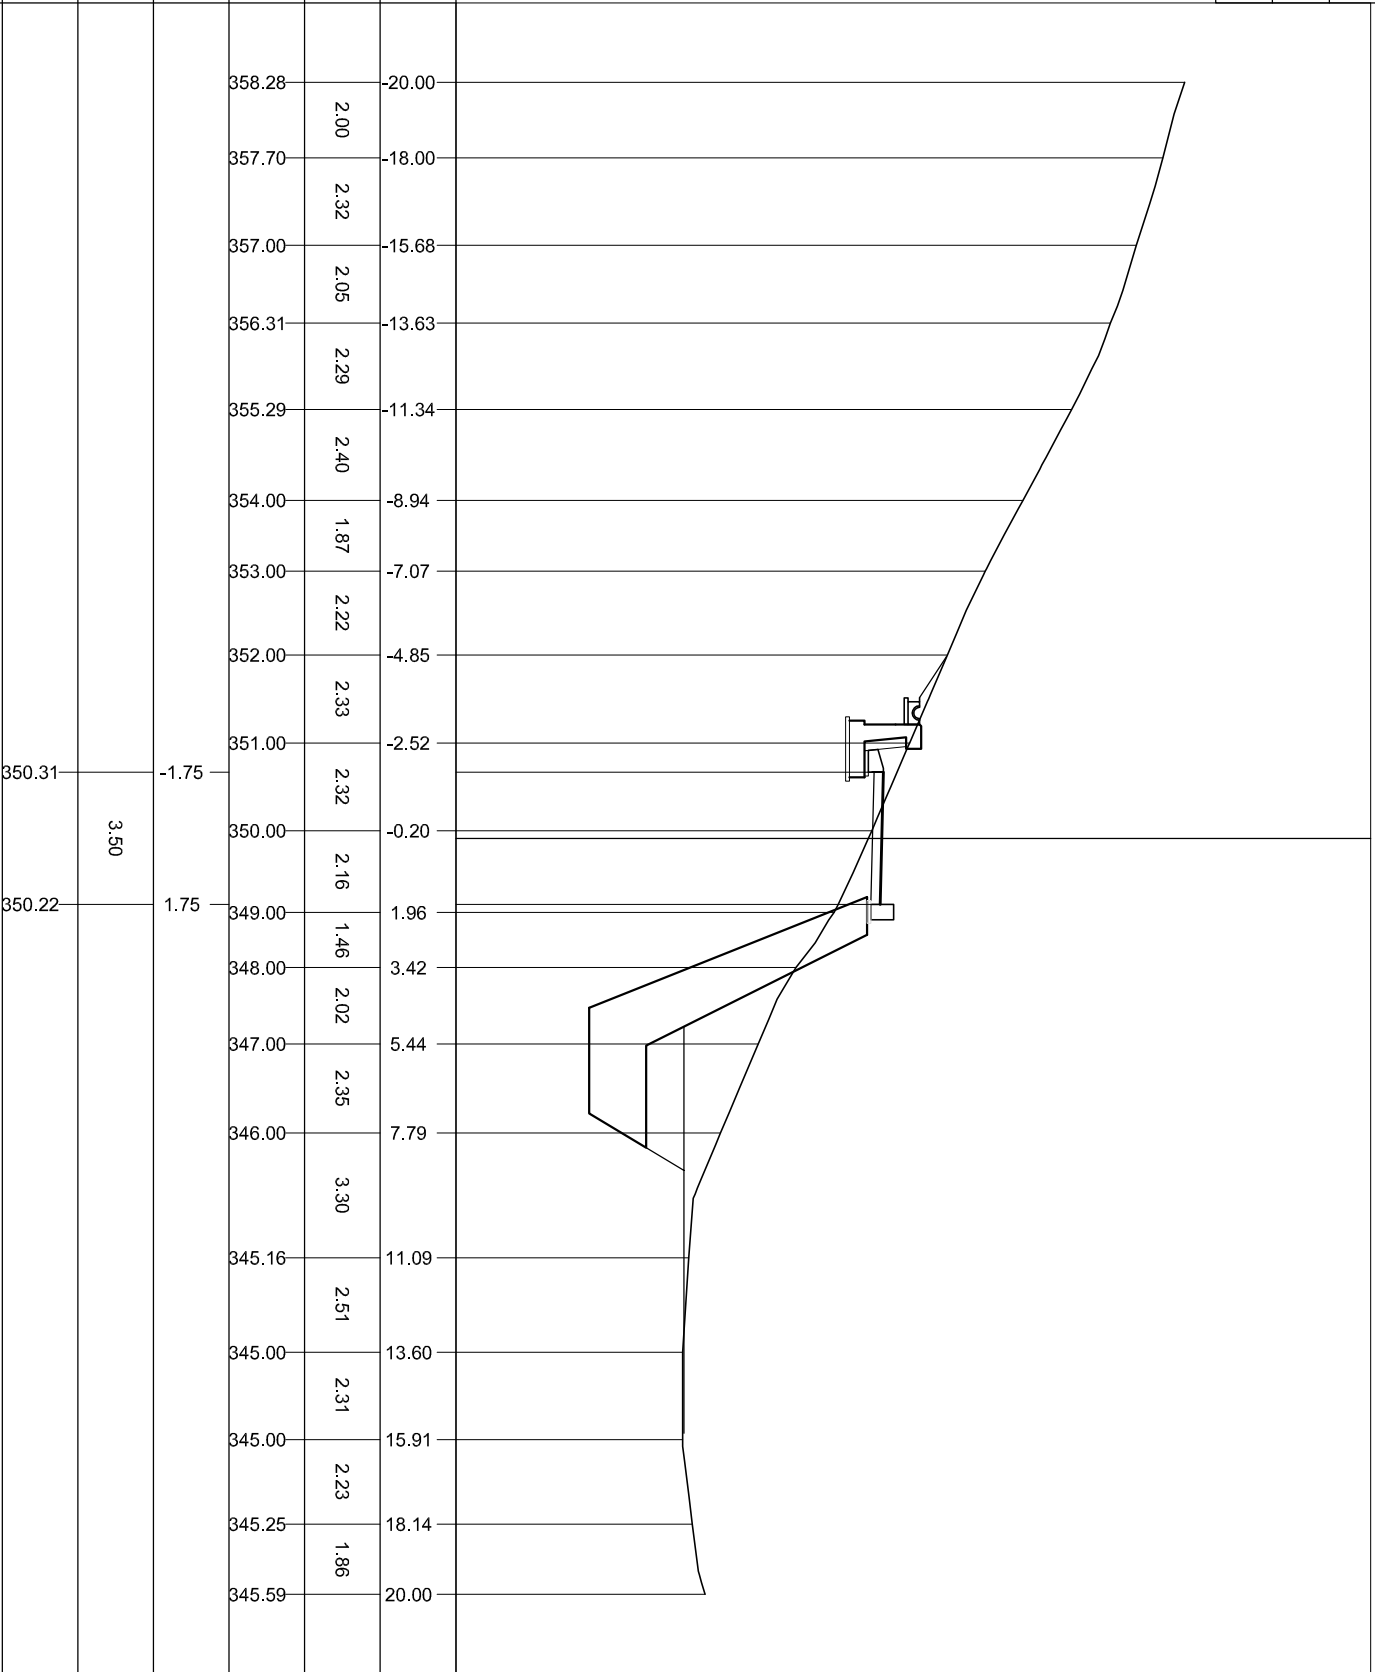

339

 200
 200

PROGRESSIVE TERRENO	PARZIALI TERRENO	QUOTE TERRENO	PROGRESSIVE PROGETTO	PARZIALI PROGETTO	QUOTE PROGETTO
------------------------	---------------------	------------------	-------------------------	----------------------	-------------------

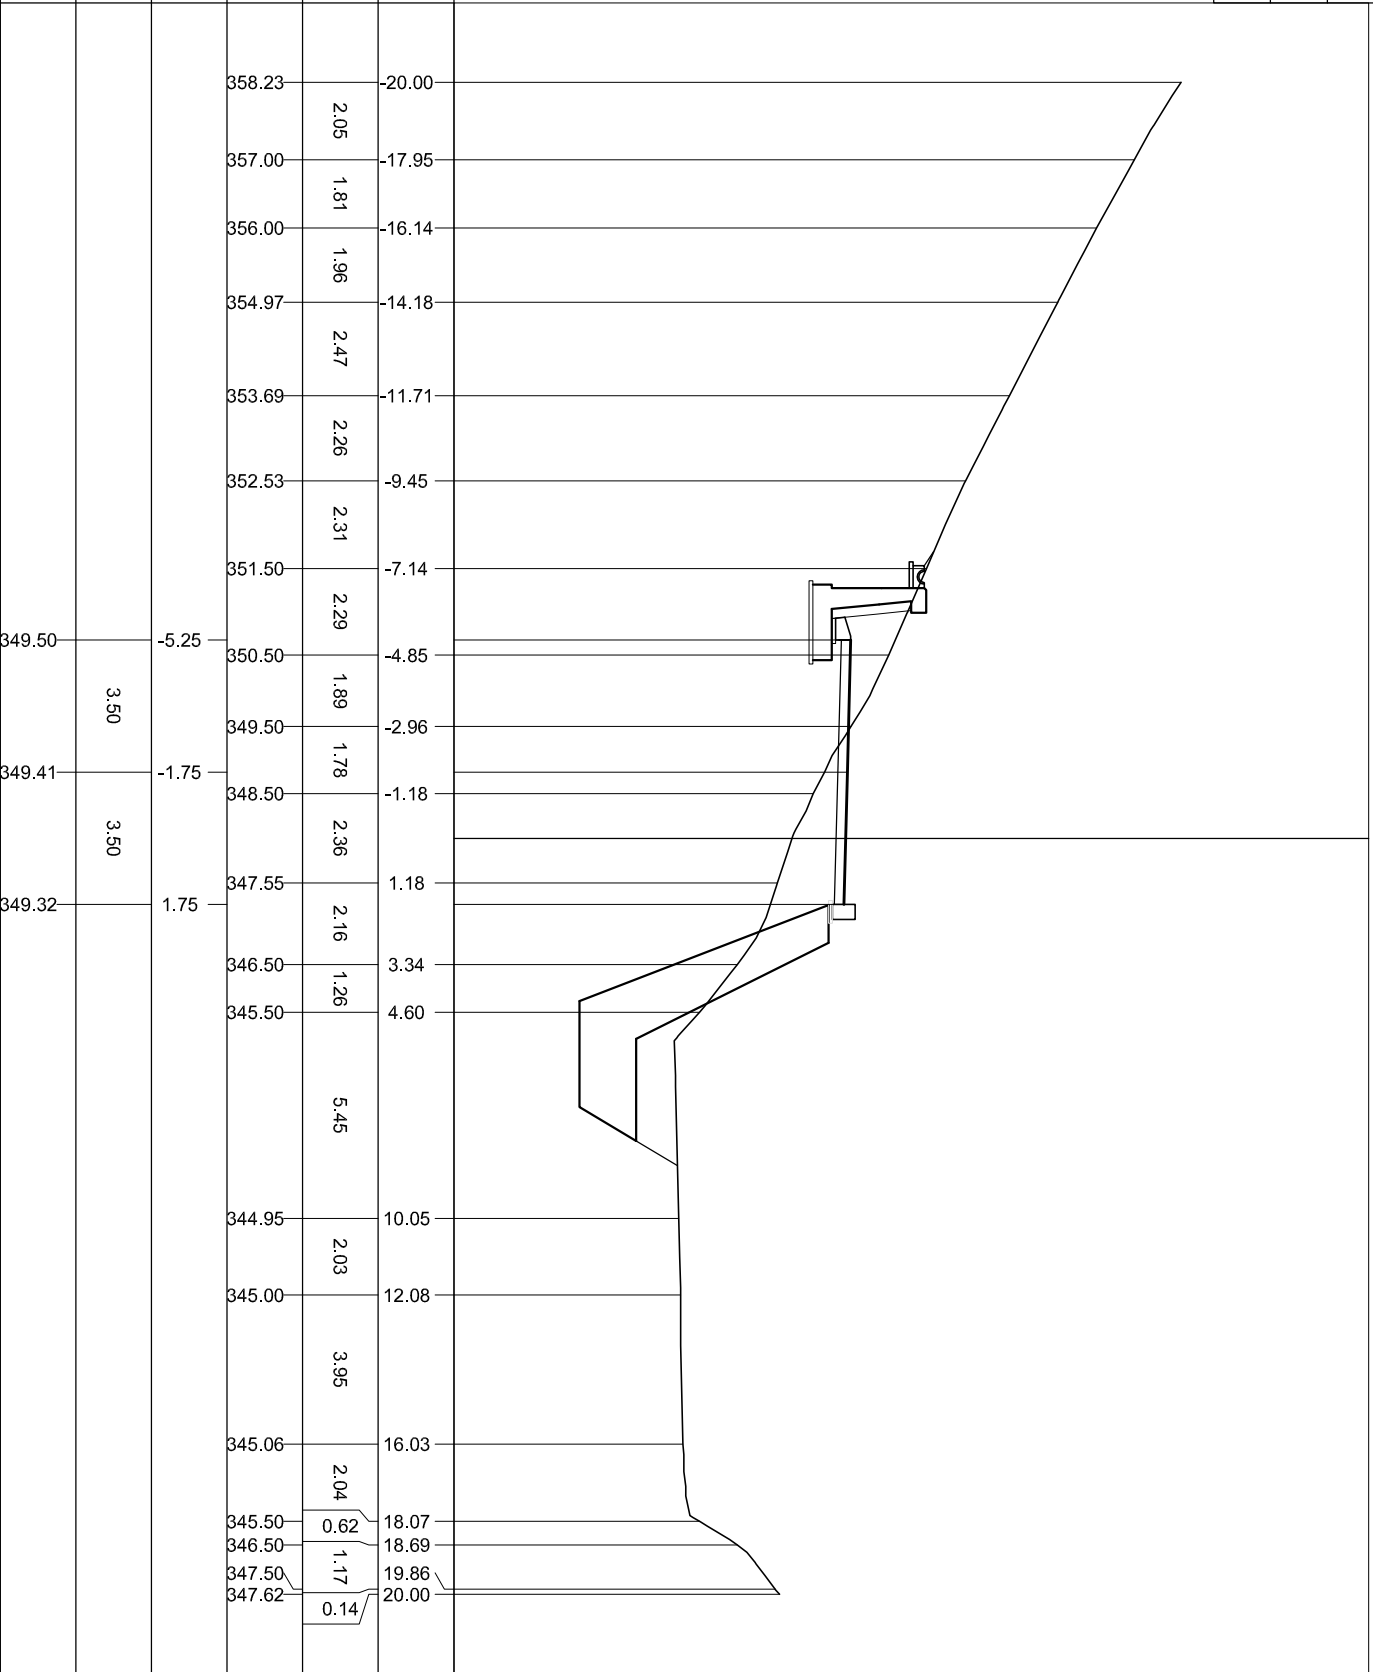

339

 200
 200

PROGRESSIVE TERRENO	PARZIALI TERRENO	QUOTE TERRENO	PROGRESSIVE PROGETTO	PARZIALI PROGETTO	QUOTE PROGETTO
358.23	1.70	-20.00	349.10	1.75	-1.75
357.12	1.76	-18.30	349.00	1.91	-1.64
356.00	1.61	-16.54	348.00	1.70	0.27
355.00	1.60	-14.93	347.00	1.09	1.97
354.00	1.61	-13.33	346.00	1.62	3.06
353.00	1.61	-11.72	345.00	3.90	4.68
352.00	2.17	-10.11	344.60	2.89	8.58
351.00	2.07	-7.94	344.53	4.38	11.47
350.41	2.20	-5.87	345.00	0.80	15.85
349.75	2.03	-3.67	346.00	0.68	16.65
349.00	1.91	-1.64	347.00	0.68	17.33
348.00	1.70	0.27	348.00	0.85	18.01
347.00	1.09	1.97	349.24	1.14	18.86
346.00	1.62	3.06	350.04		20.00
345.00	3.90	4.68			
344.60	2.89	8.58			
344.53	4.38	11.47			
345.00	0.80	15.85			
346.00	0.68	16.65			
347.00	0.68	17.33			
348.00	0.85	18.01			
349.24	1.14	18.86			
350.04		20.00			



3.50

349.10

349.01

PROGRESSIVE
TERRENO

PARZIALI
TERRENO


QUOTE
TERRENO

PROGRESSIVE
PROGETTO

PARZIALI
PROGETTO

QUOTE
PROGETTO


338
200
200

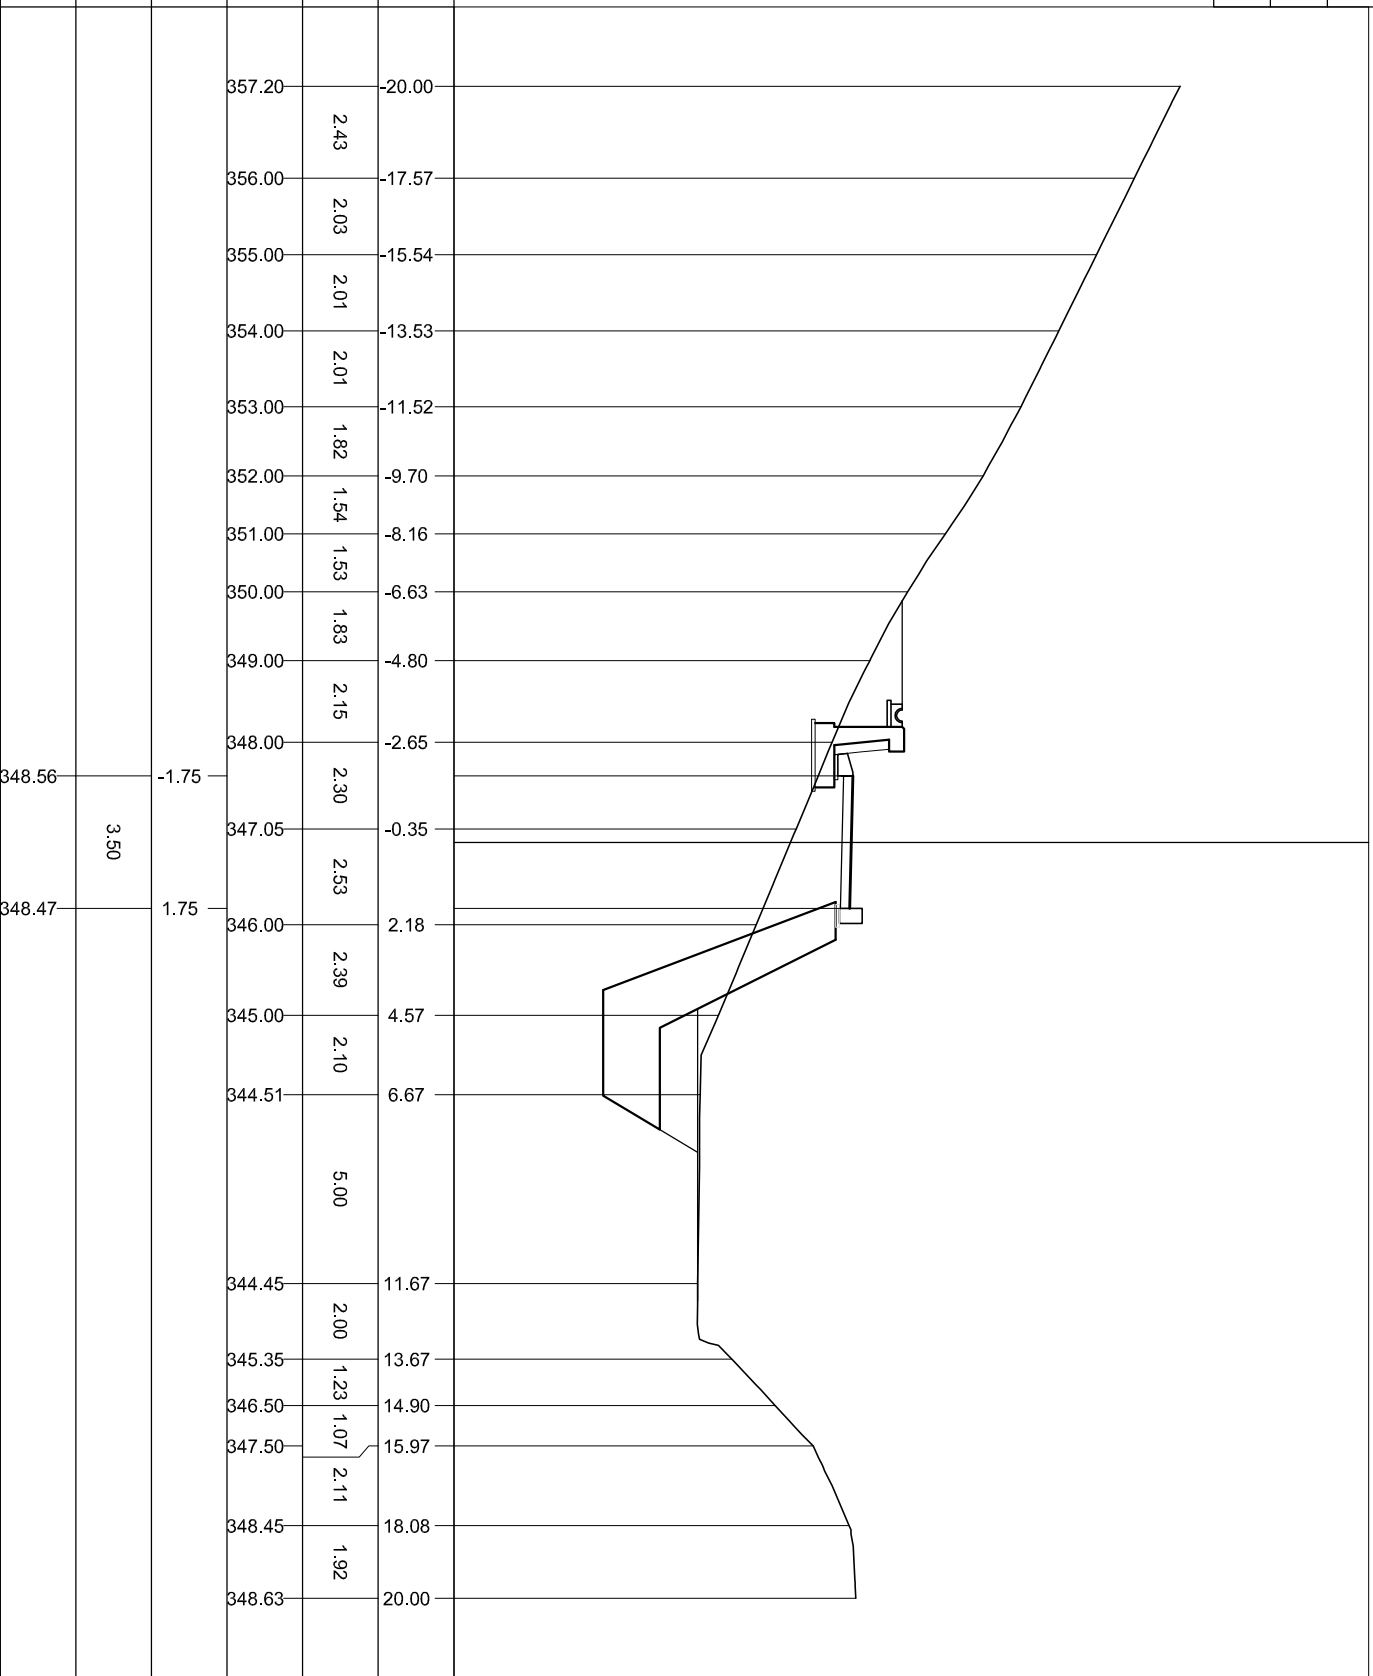

348.56
3.50
348.47

338
200
200

PROGRESSIVE TERRENO	PARZIALI TERRENO	QUOTE TERRENO	PROGRESSIVE PROGETTO	PARZIALI PROGETTO	QUOTE PROGETTO
------------------------	---------------------	------------------	-------------------------	----------------------	-------------------

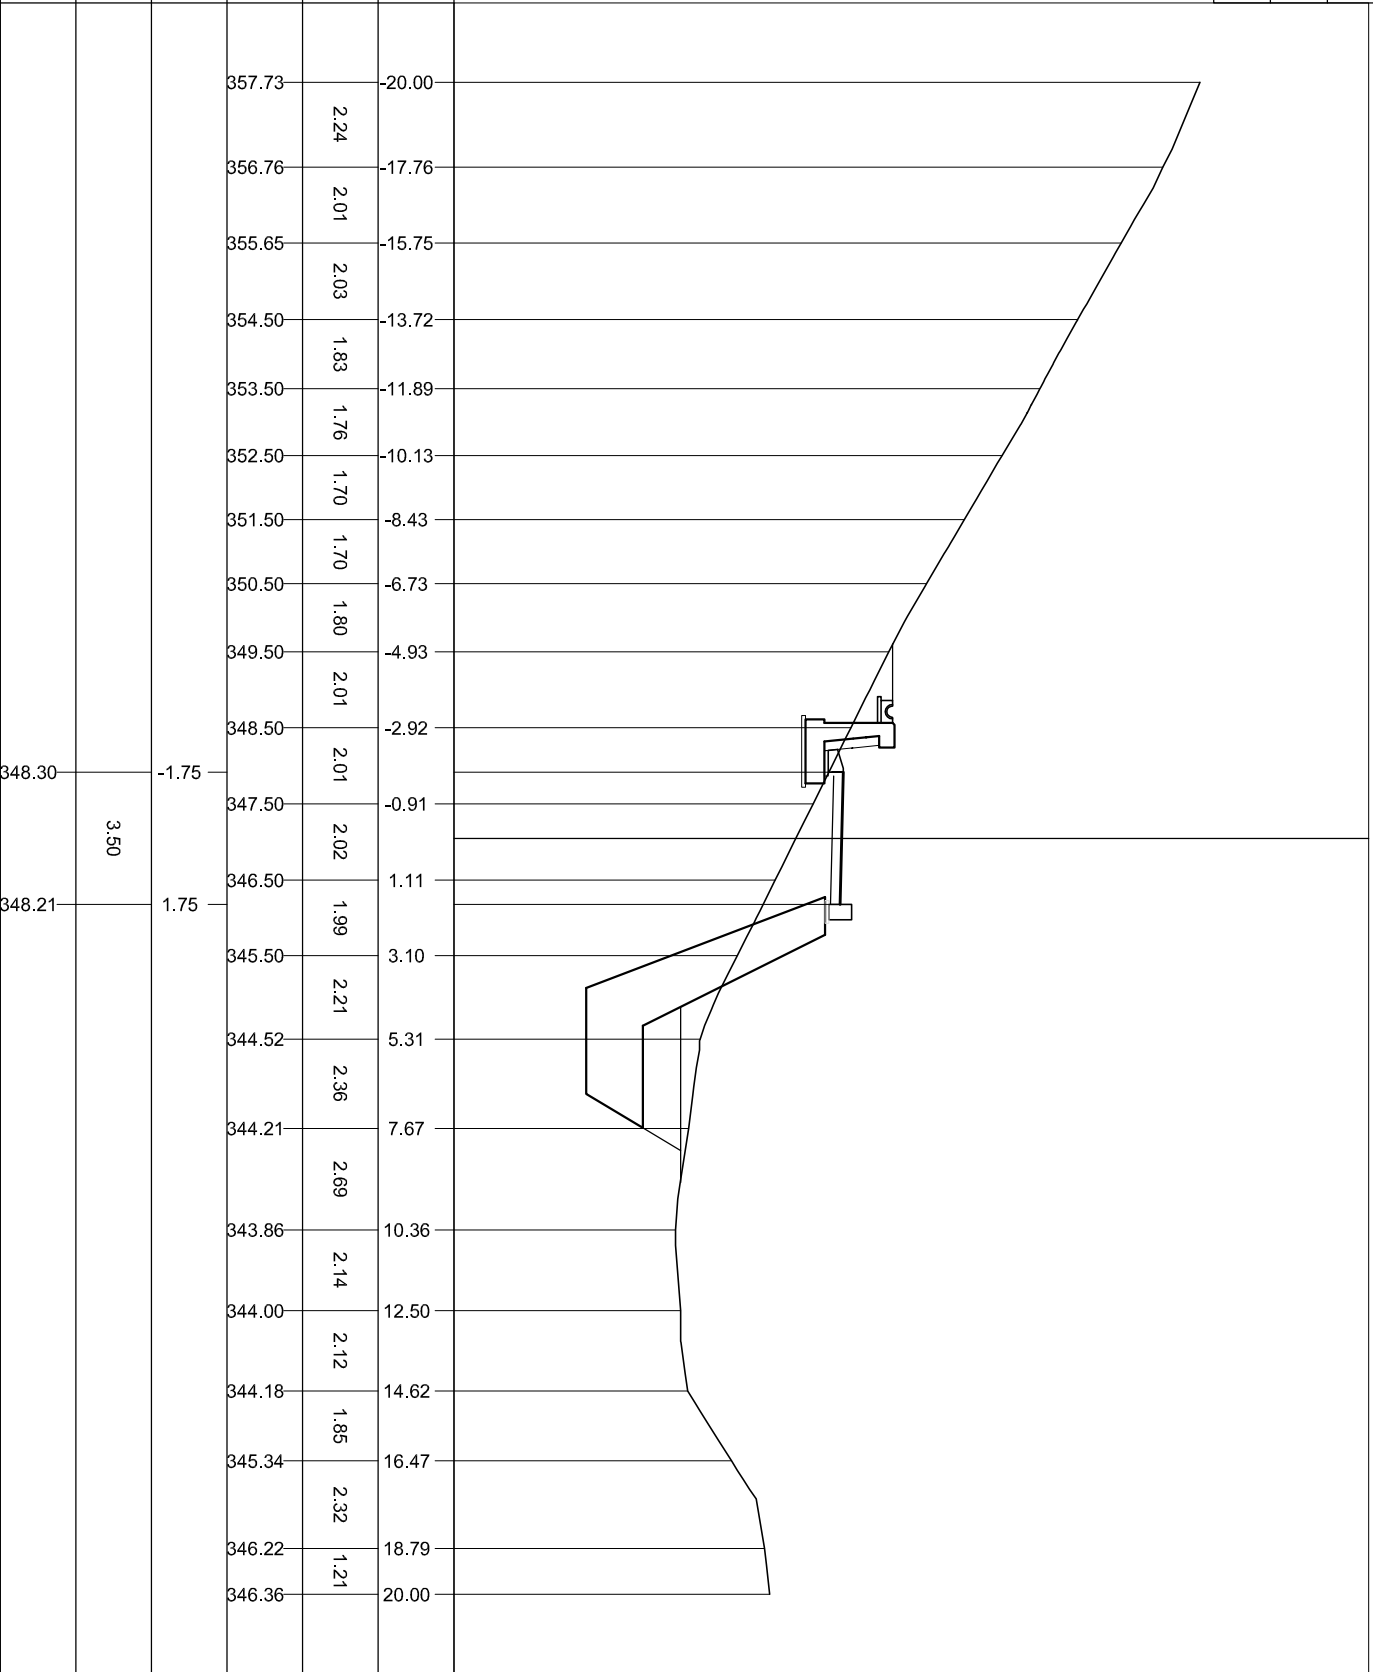

3.50


348.30

348.21

339


 200
 200

PROGRESSIVE TERRENO	
PARZIALI TERRENO	
QUOTE TERRENO	
PROGRESSIVE PROGETTO	
PARZIALI PROGETTO	
QUOTE PROGETTO	

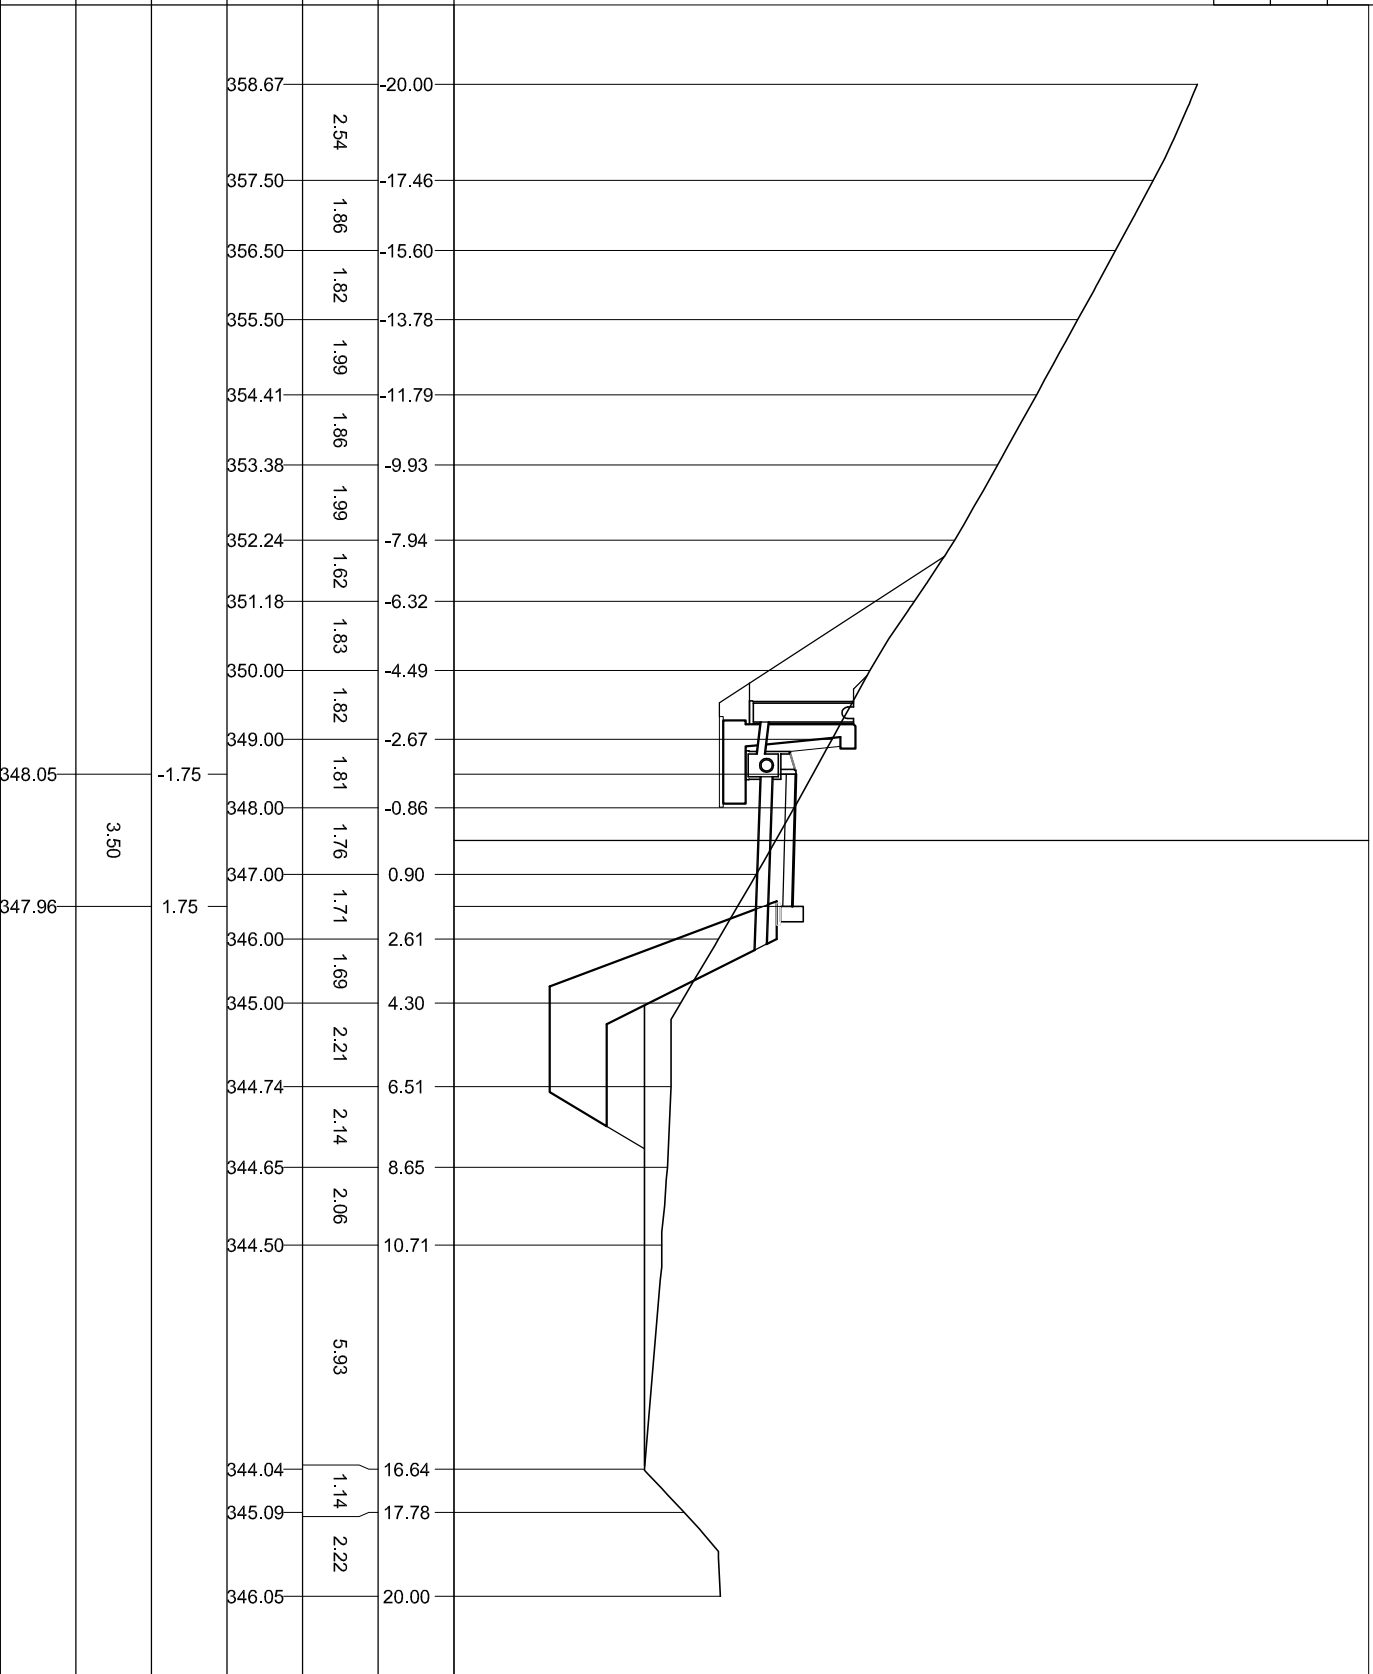

338
200
200


PROGRESSIVE TERRENO
PARZIALI TERRENO
QUOTE TERRENO
PROGRESSIVE PROGETTO
PARZIALI PROGETTO
QUOTE PROGETTO

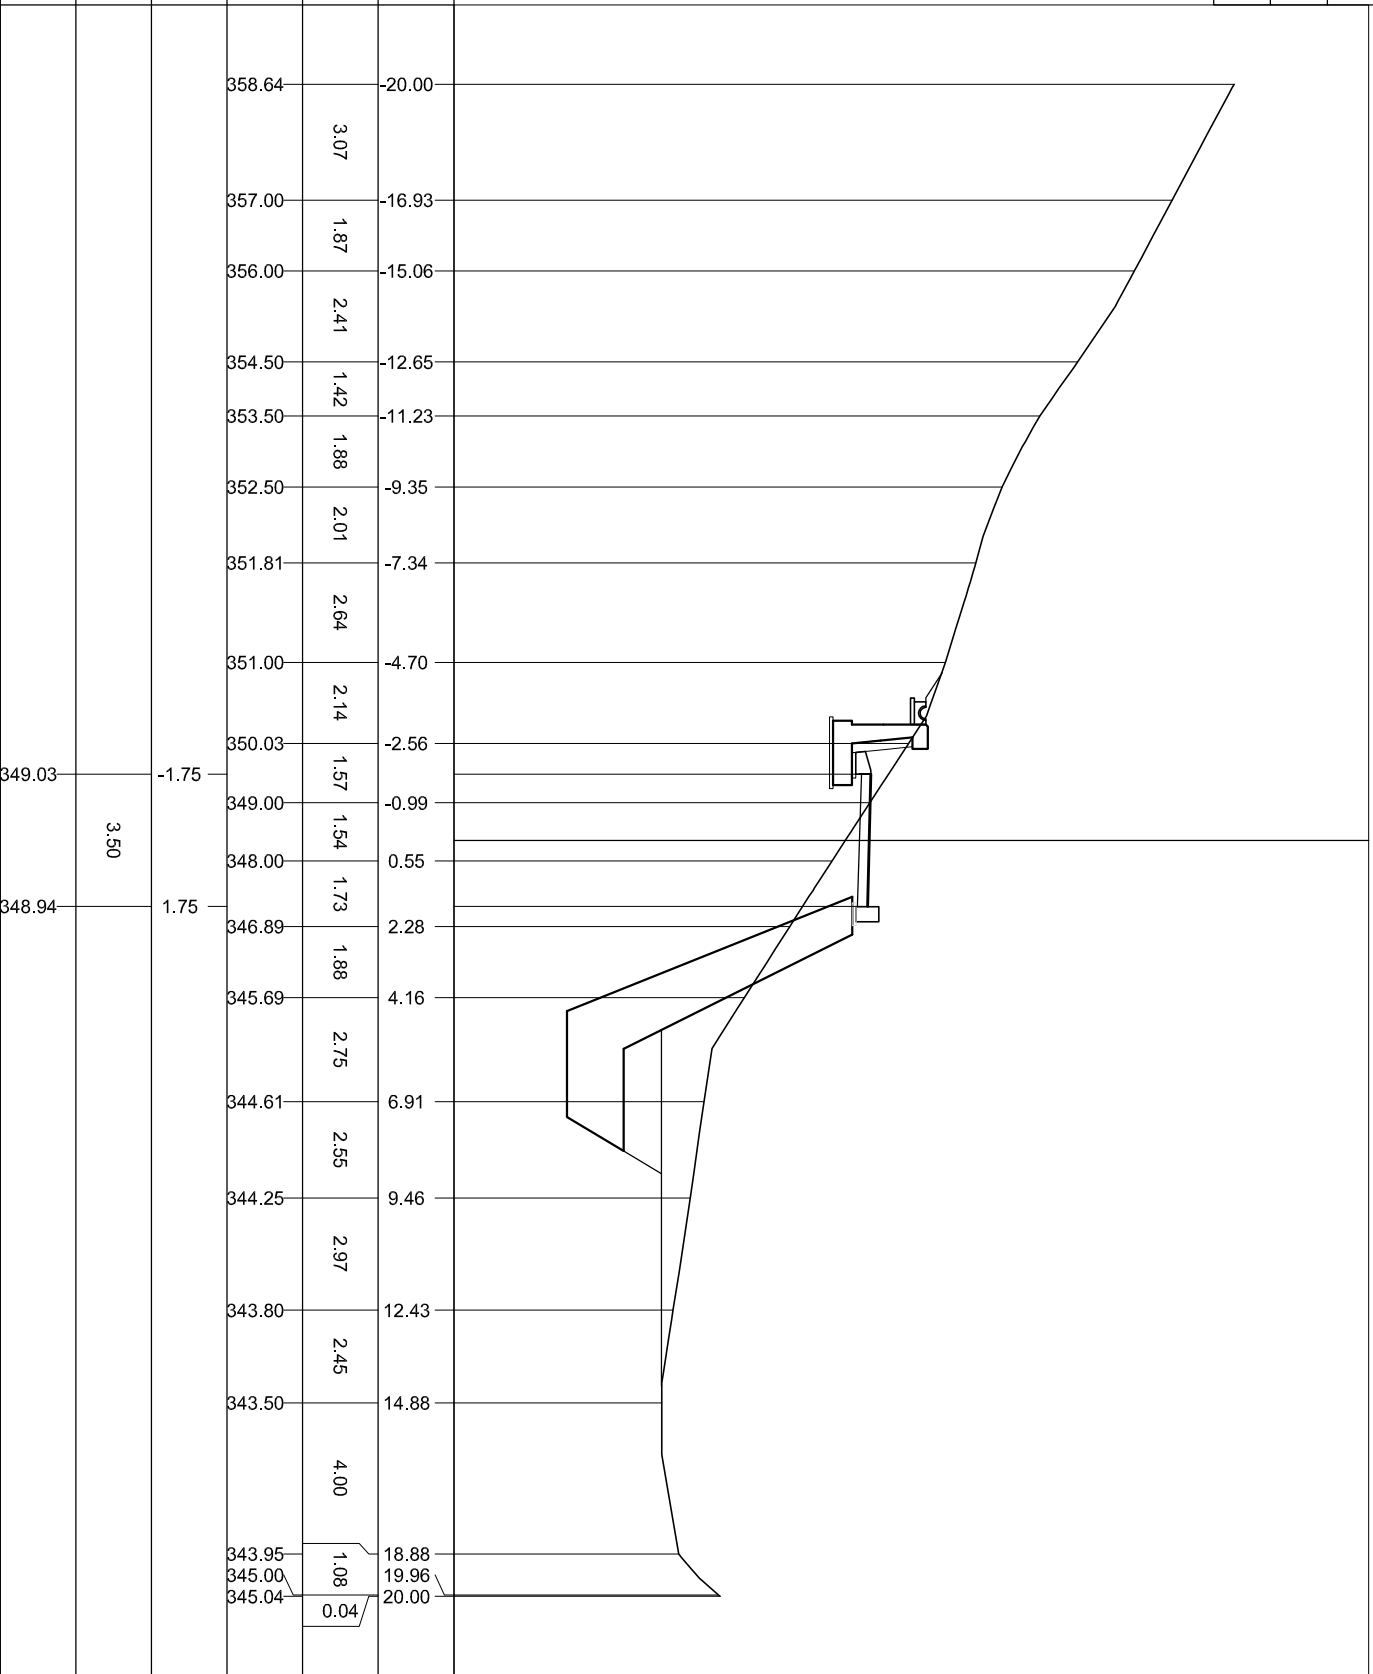

339


 200
 200

PROGRESSIVE TERRENO	PARZIALI TERRENO	QUOTE TERRENO	PROGRESSIVE PROGETTO	PARZIALI PROGETTO	QUOTE PROGETTO

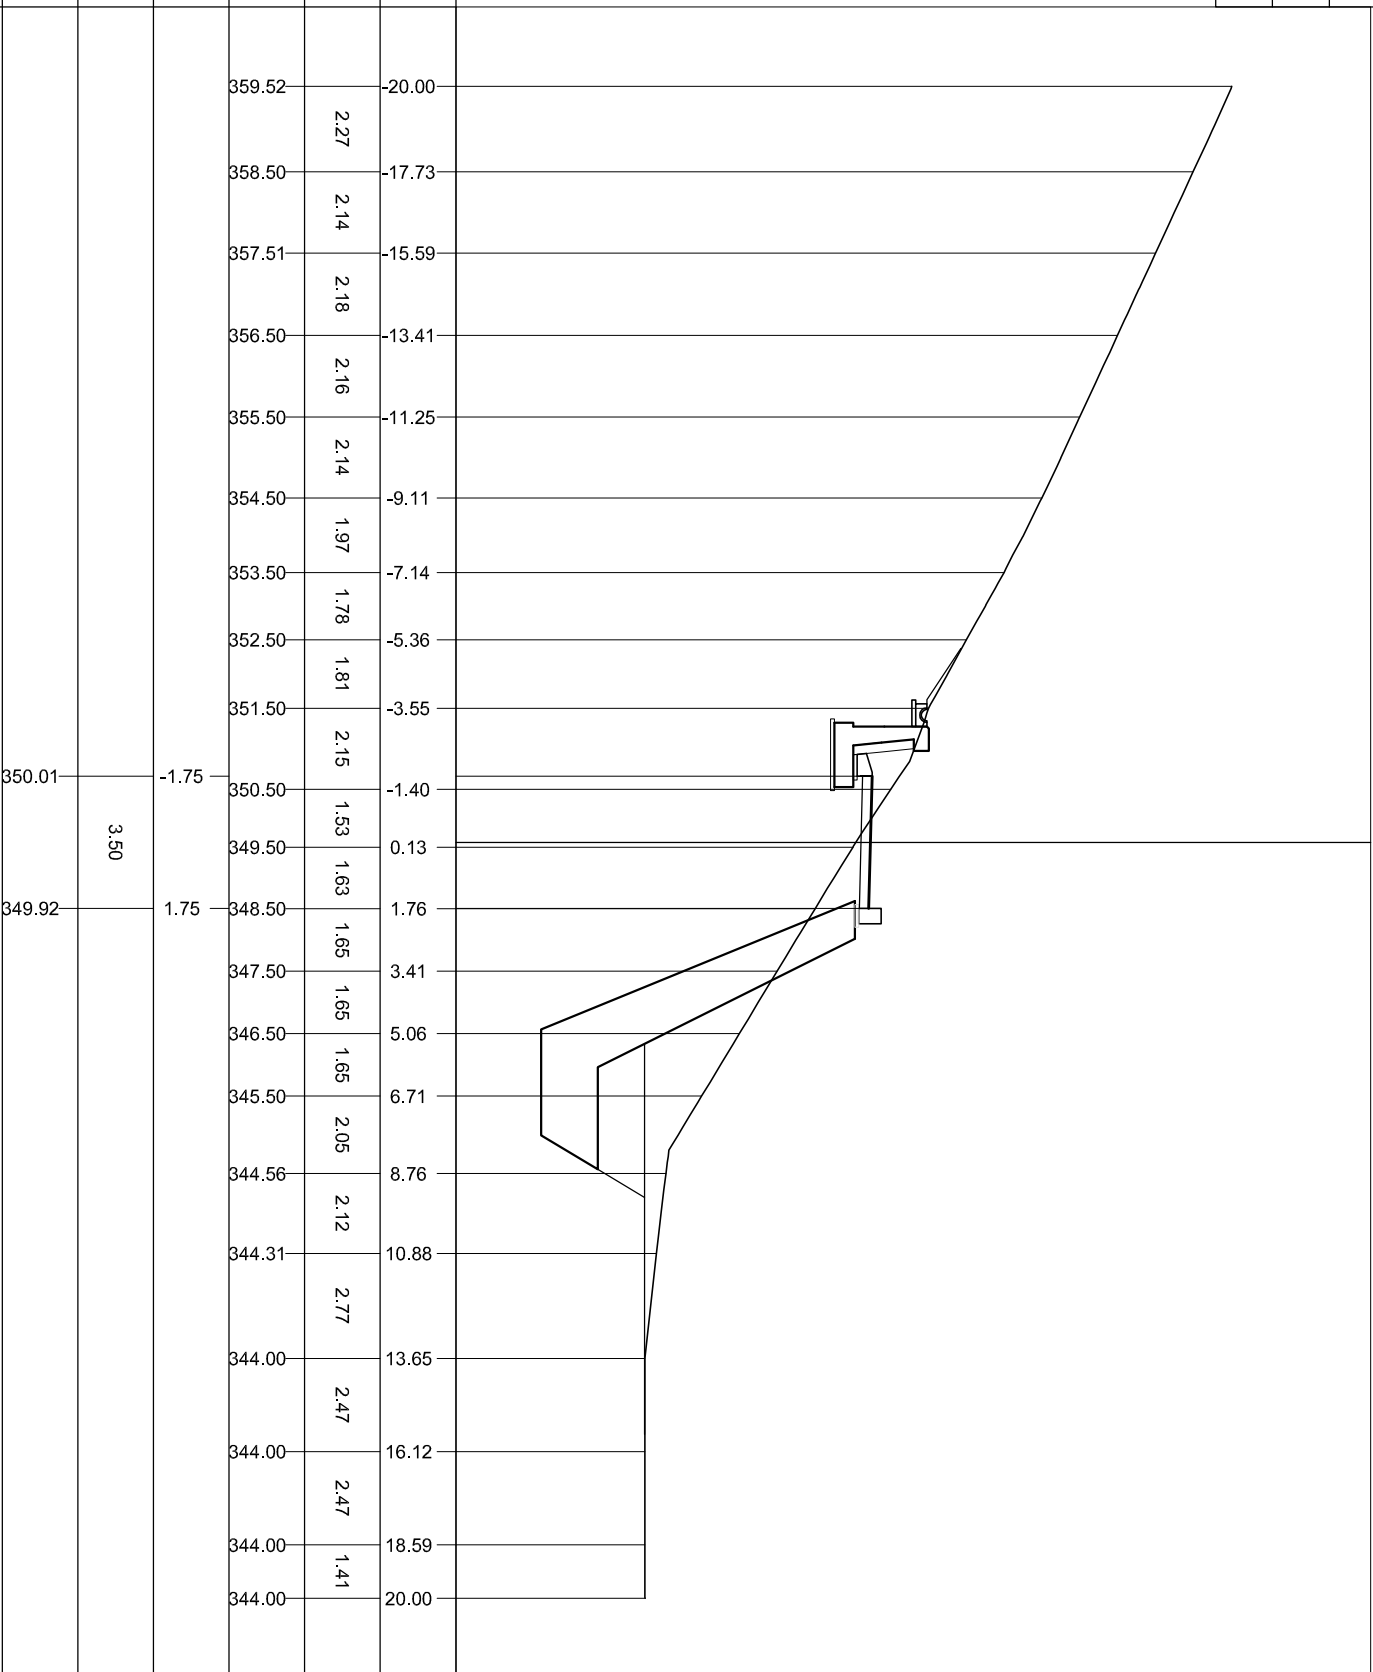

339
200
200

PROGRESSIVE TERRENO	PARZIALI TERRENO	QUOTE TERRENO	PROGRESSIVE PROGETTO	PARZIALI PROGETTO	QUOTE PROGETTO
------------------------	---------------------	------------------	-------------------------	----------------------	-------------------

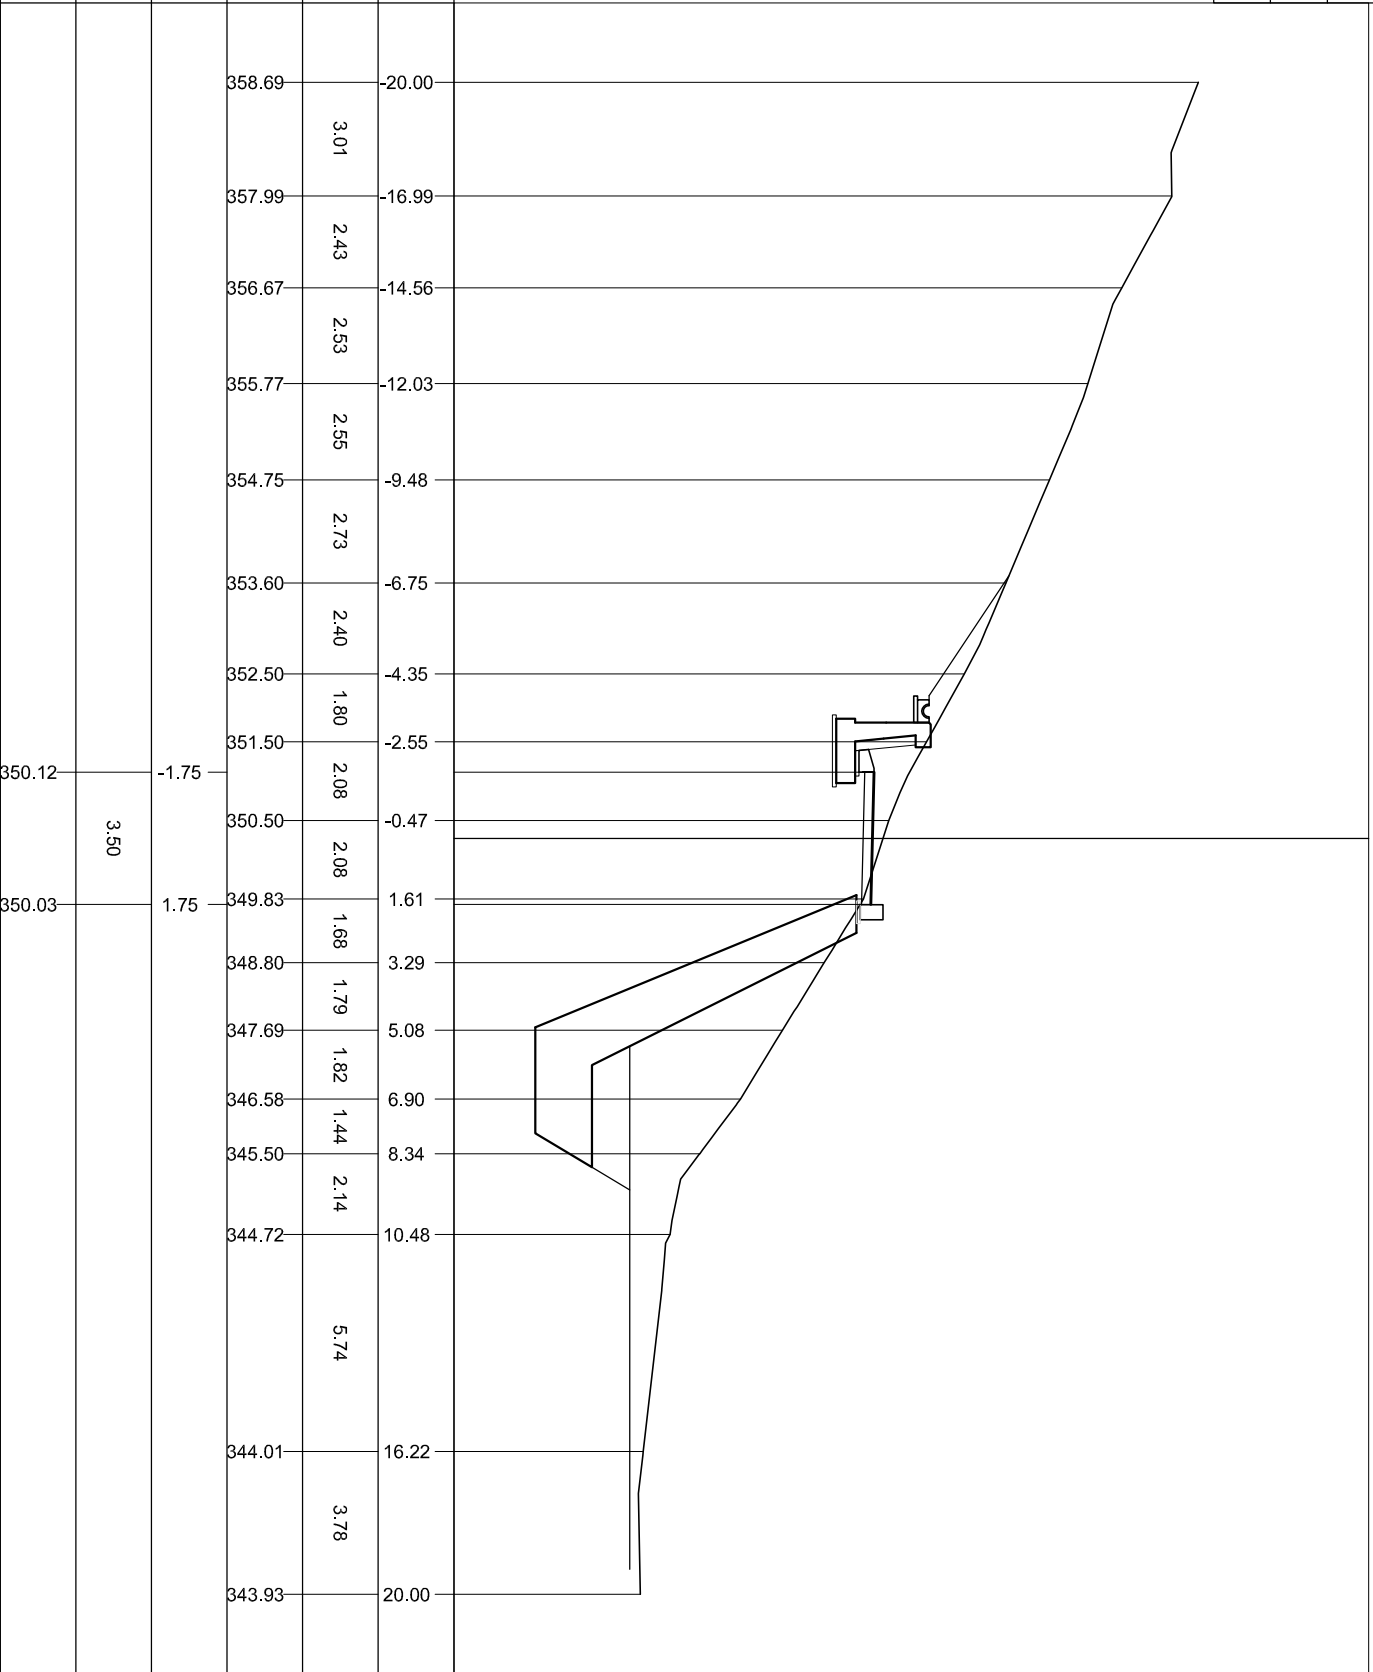

338
 200
 200

PROGRESSIVE
 TERRENO

PARZIALI
 TERRENO

QUOTE
 TERRENO

PROGRESSIVE
 PROGETTO


PARZIALI
 PROGETTO

QUOTE
 PROGETTO

349.45

349.36

3.50

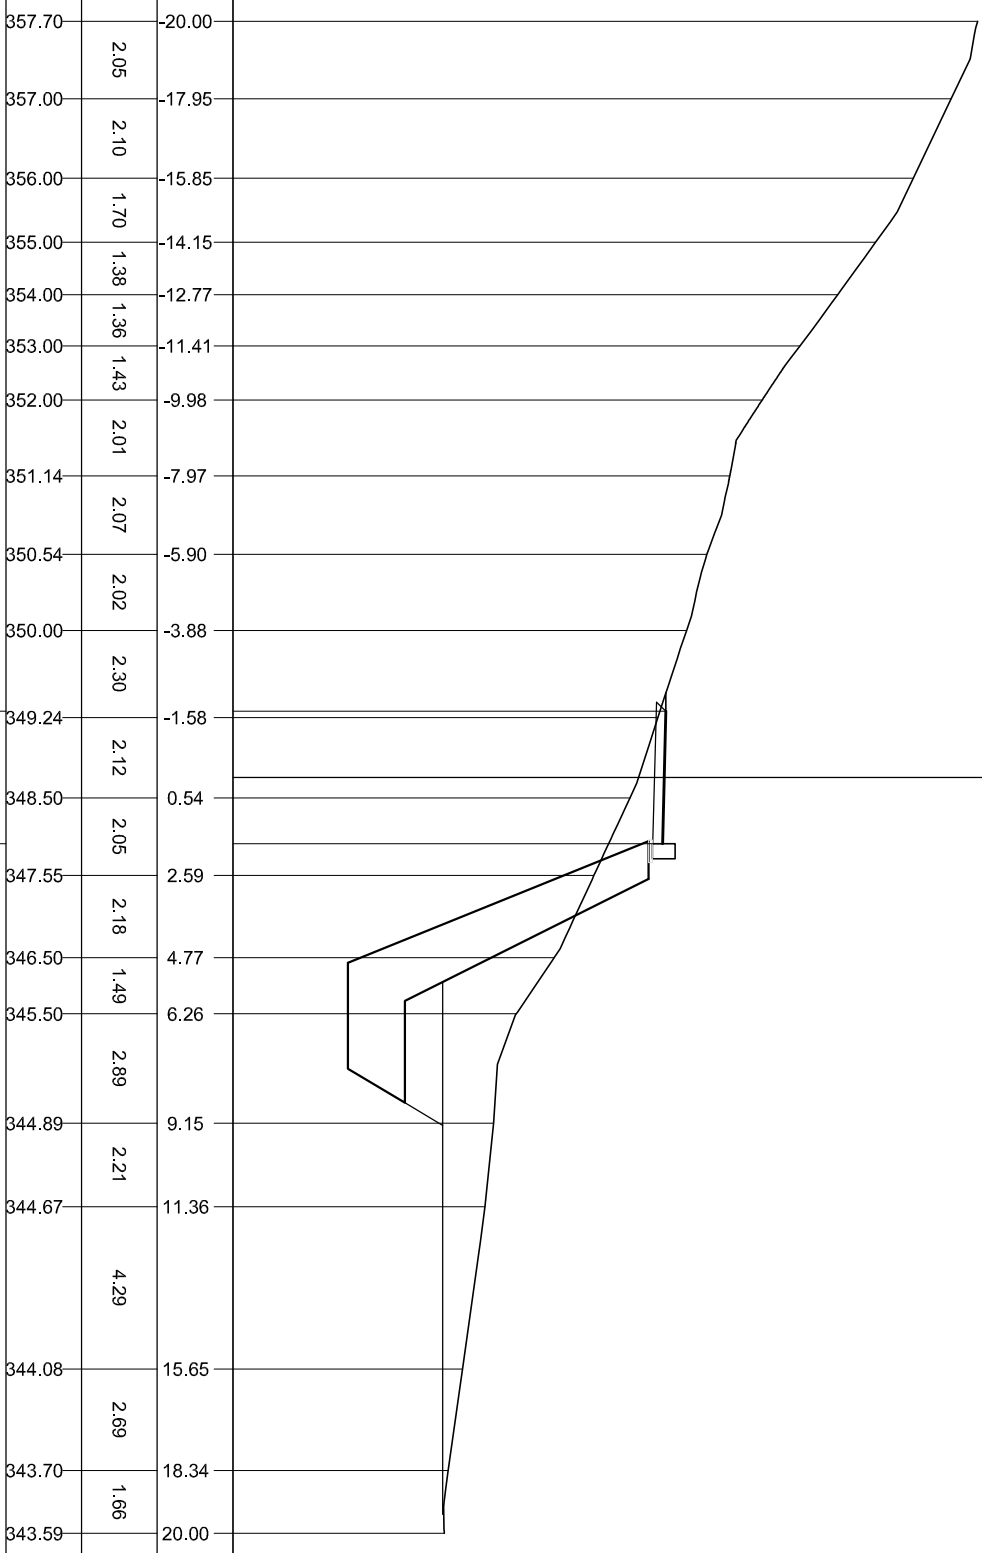


336
200
200

PROGRESSIVE TERRENO	QUOTE TERRENO	PROGRESSIVE TERRENO

QUOTE PROGRESSIVE PROGETTO
-1.75
1.75


PARZIALI PROGETTO
3.50

QUOTE PROGETTO

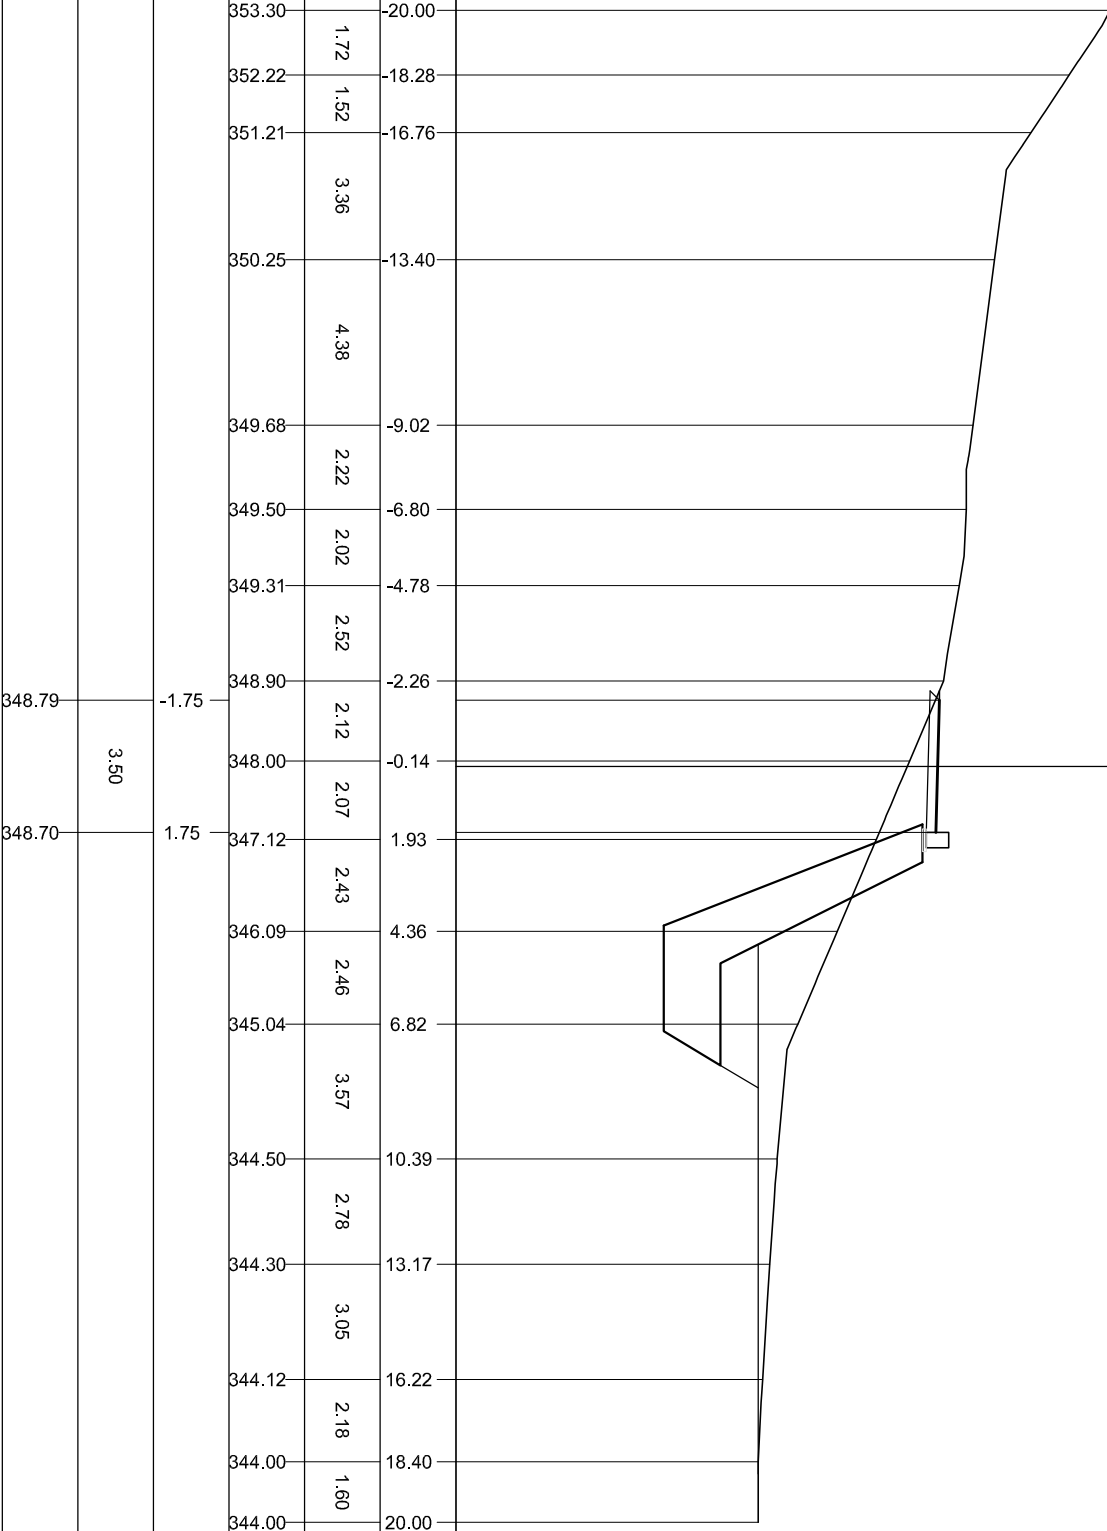


PROGRESSIVE TERRENO	PARZIALI TERRENO	QUOTE TERRENO	PROGRESSIVE PROGETTO	PARZIALI PROGETTO	QUOTE PROGETTO
356.43					
355.43	1.27	1.21			
354.33	1.42	1.42			
353.27	1.55	1.45			
352.11	1.45	1.42			
351.00	1.42	1.45			
350.00	3.55				
349.00	2.12				
348.03	2.04				
347.86	2.49				
347.70	2.32				
347.50	2.02				
347.27	0.61				
346.91	3.00				
345.79	2.05				
344.75	2.12				
344.56	3.73				
344.40	2.66				
344.19	1.52				
344.01					
344.00					

338
200
200

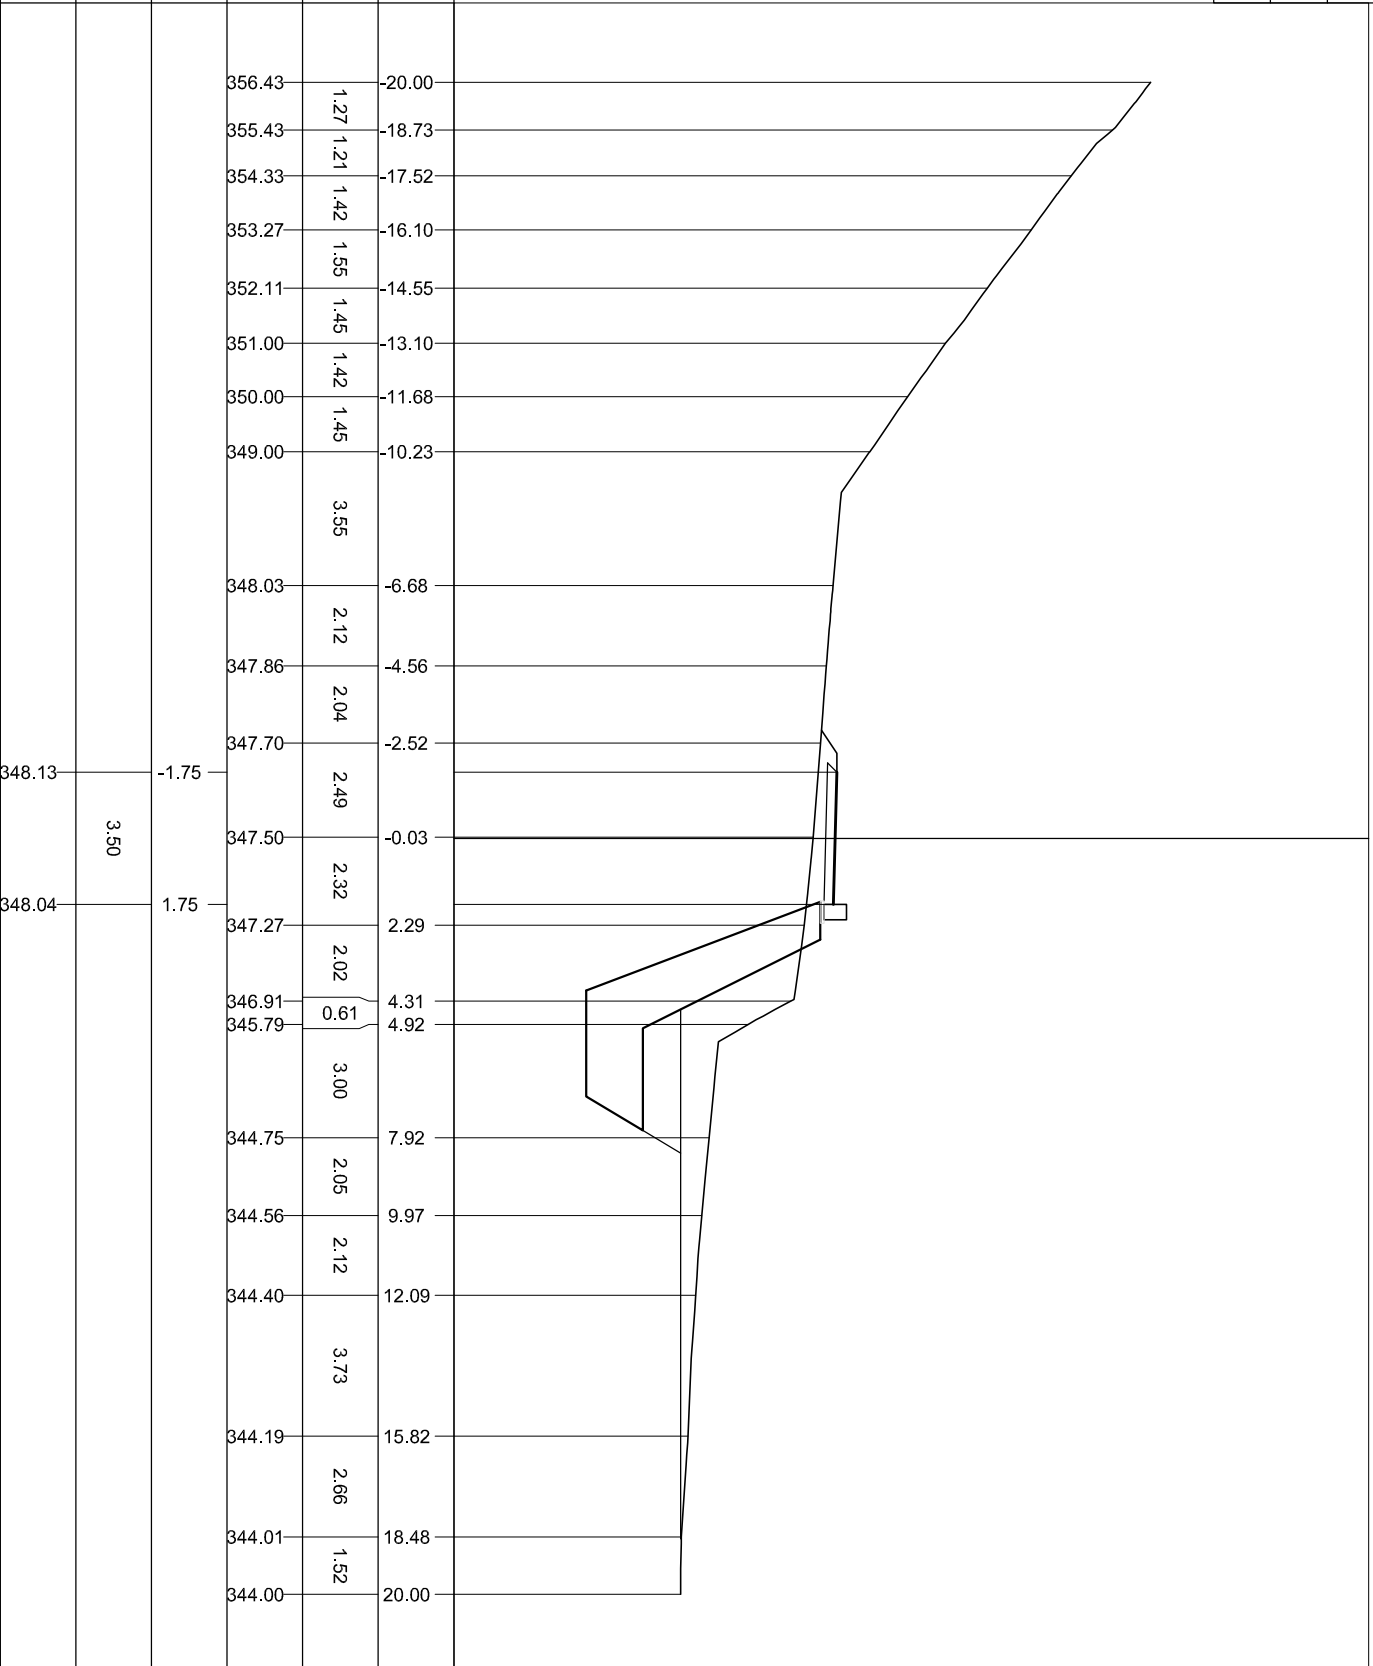


332
200
200

PROGRESSIVE TERRENO
PARZIALI TERRENO
QUOTE TERRENO
PROGRESSIVE PROGETTO
PARZIALI PROGETTO
QUOTE PROGETTO

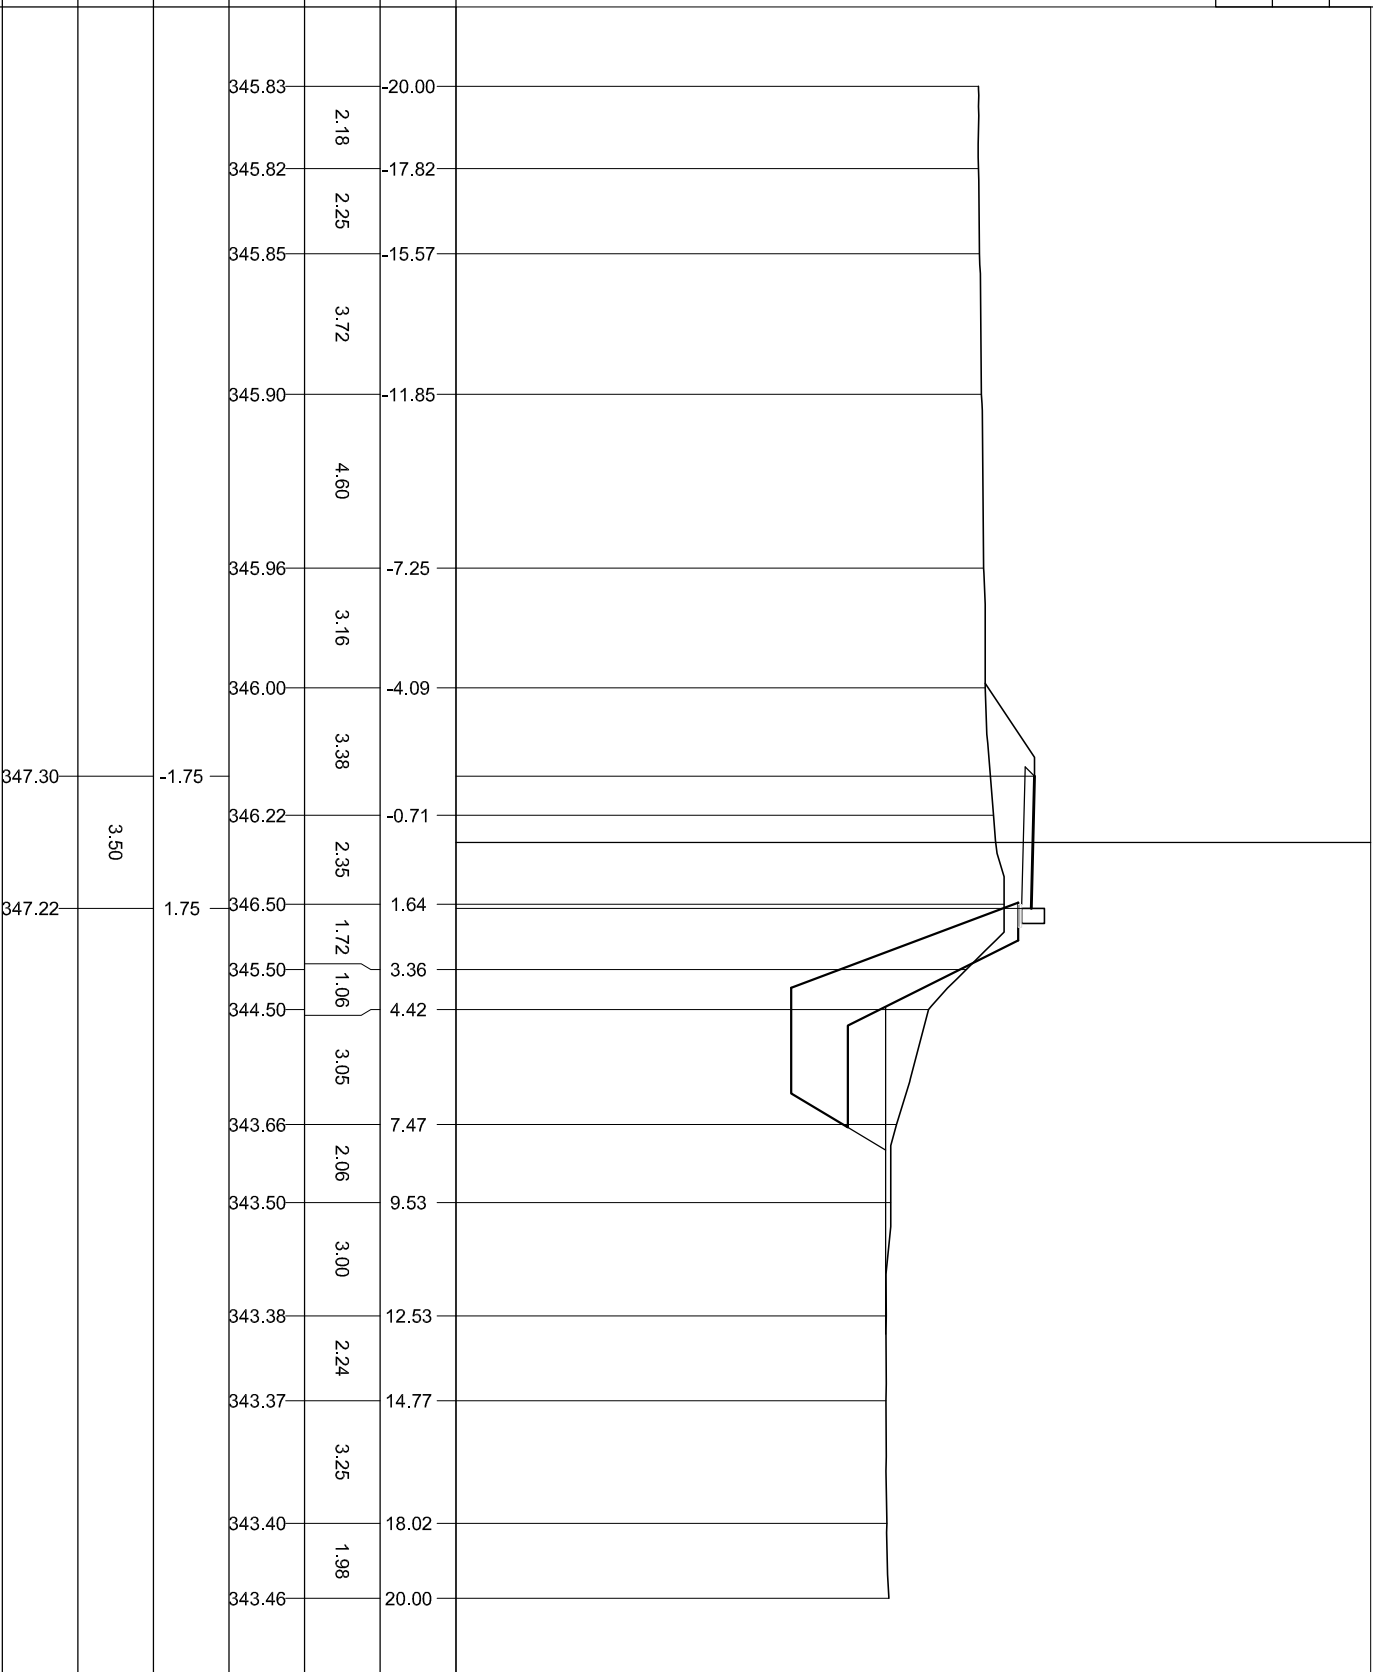


PROGRESSIVE TERRENO	333 200
PARZIALI TERRENO	200
QUOTE TERRENO	
PROGRESSIVE PROGETTO	
PARZIALI PROGETTO	
QUOTE PROGETTO	

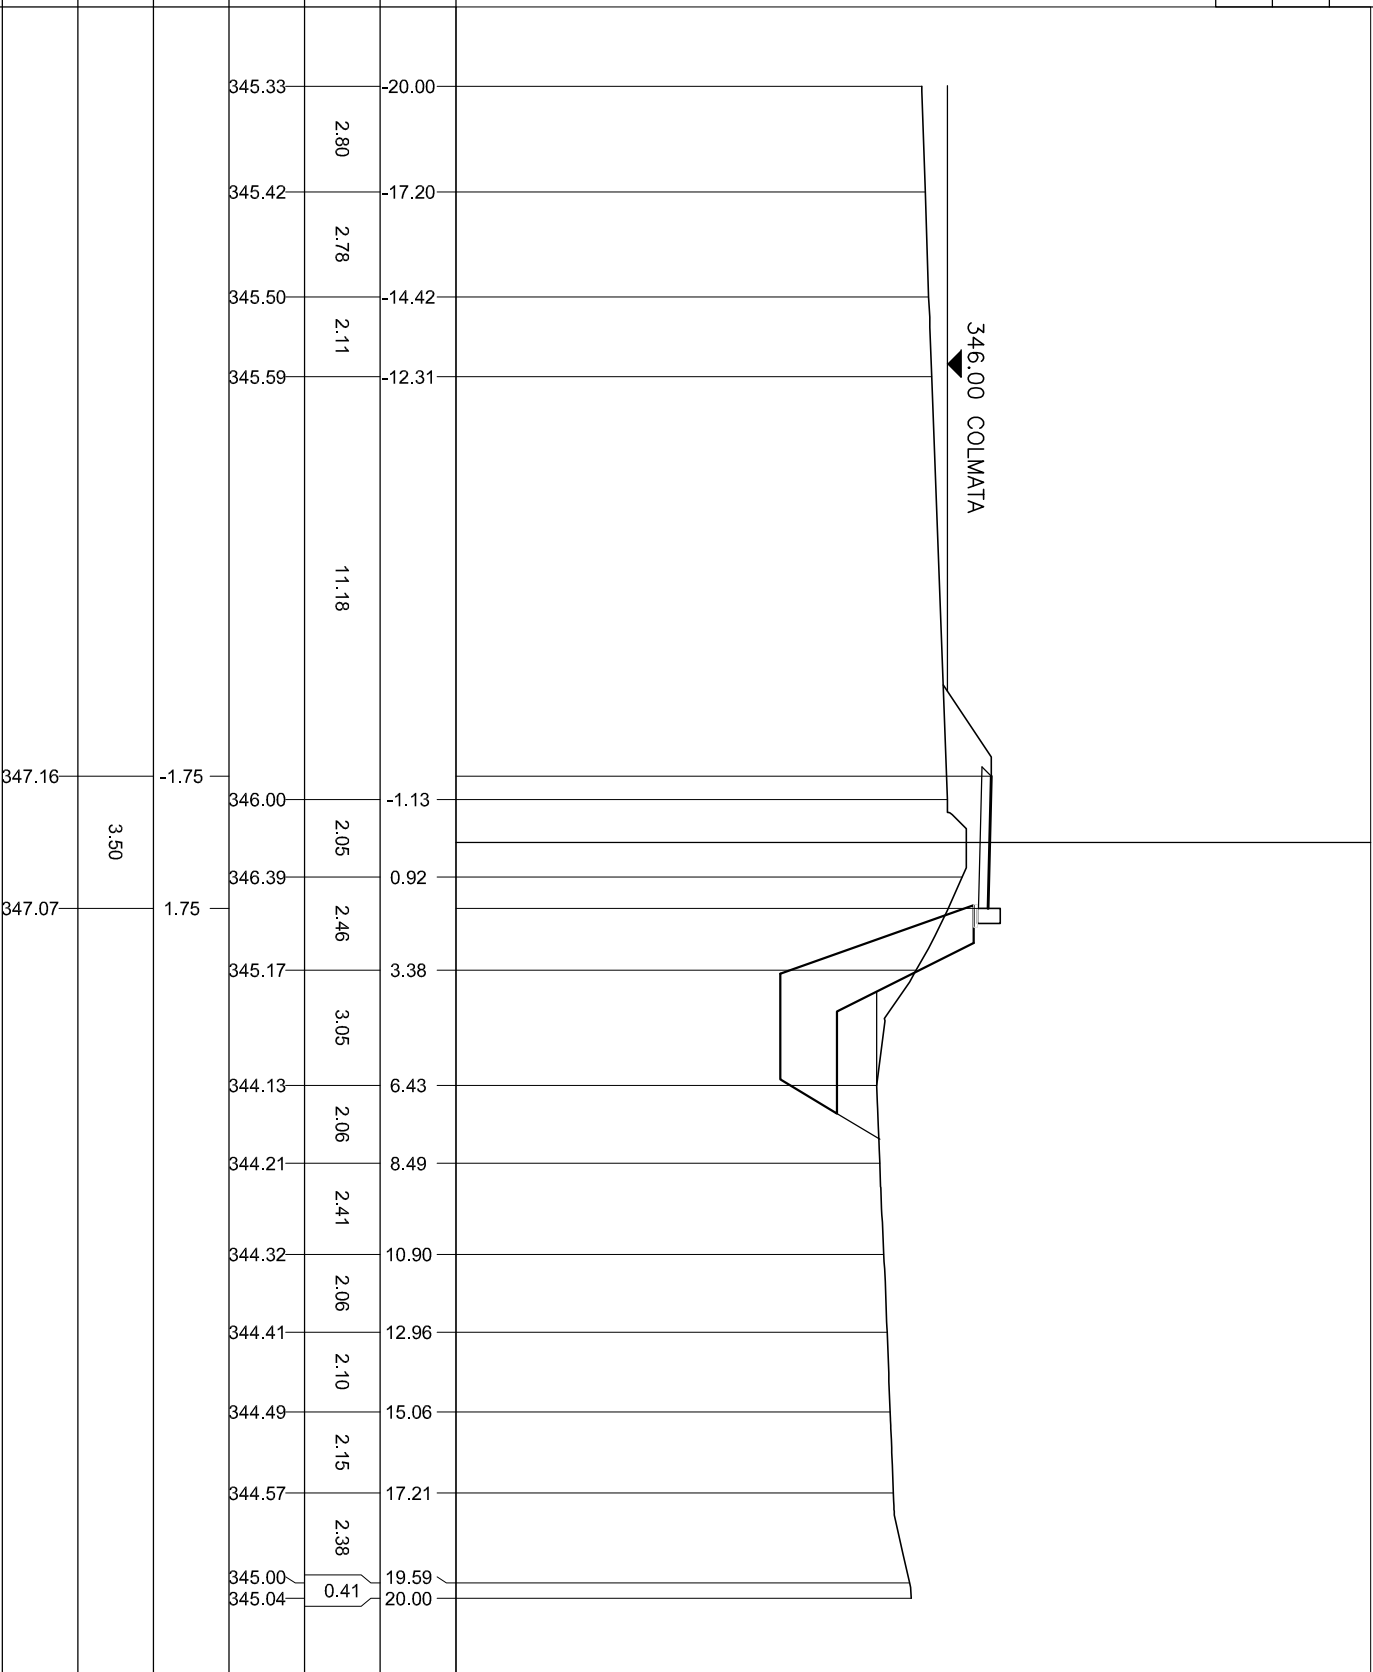

332
 200
 200

PROGRESSIVE TERRENO	
PARZIALI TERRENO	
QUOTE TERRENO	
PROGRESSIVE PROGETTO	
PARZIALI PROGETTO	
QUOTE PROGETTO	

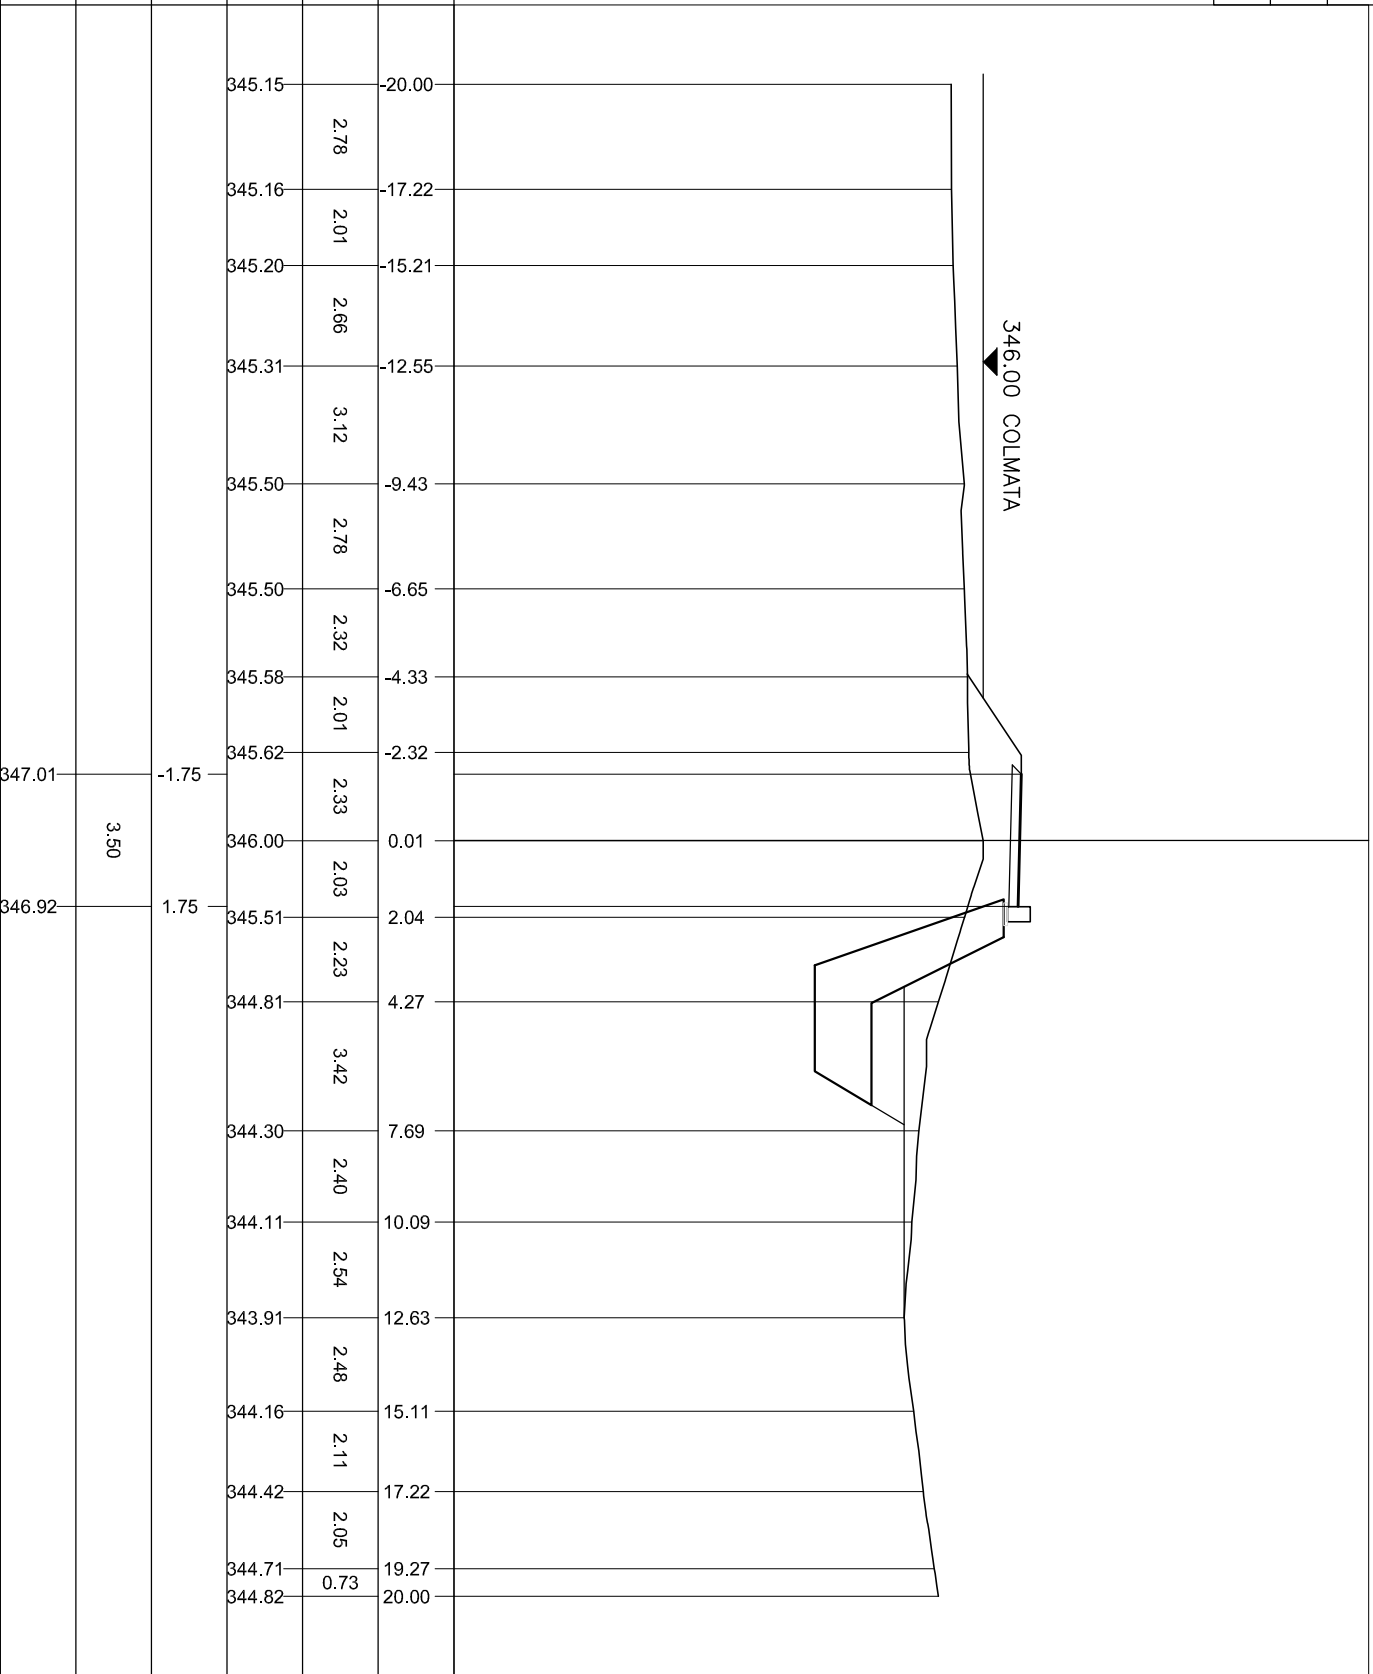

346.00 COLMATA

332


200

200

3.50

332
200
200


PROGRESSIVE TERRENO	PARZIALI TERRENO	QUOTE TERRENO	PROGRESSIVE PROGETTO	PARZIALI PROGETTO	QUOTE PROGETTO
------------------------	---------------------	------------------	-------------------------	----------------------	-------------------

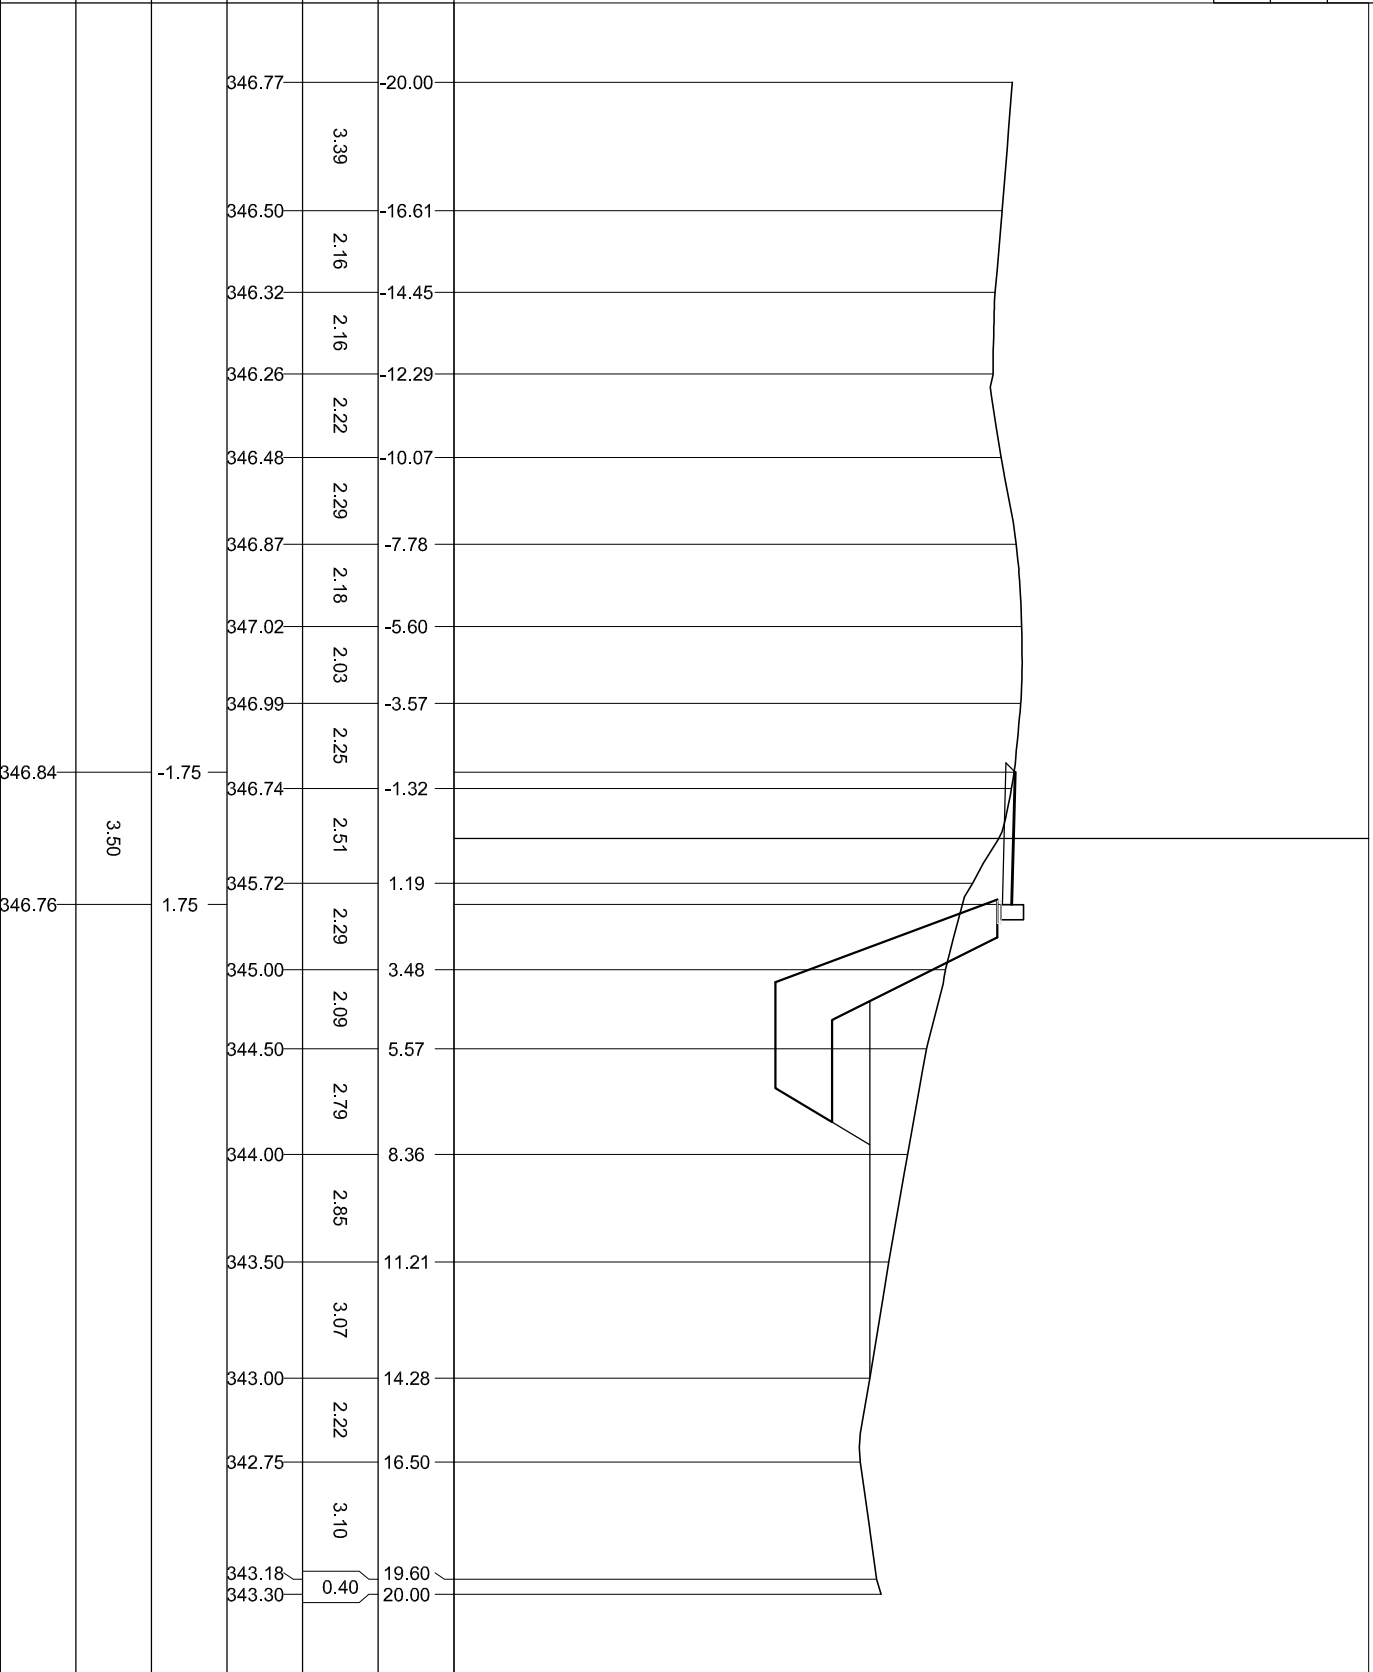

333

 200
 200


PROGRESSIVE TERRENO	PARZIALI TERRENO	QUOTE TERRENO	PROGRESSIVE PROGETTO	PARZIALI PROGETTO	QUOTE PROGETTO
					3.50

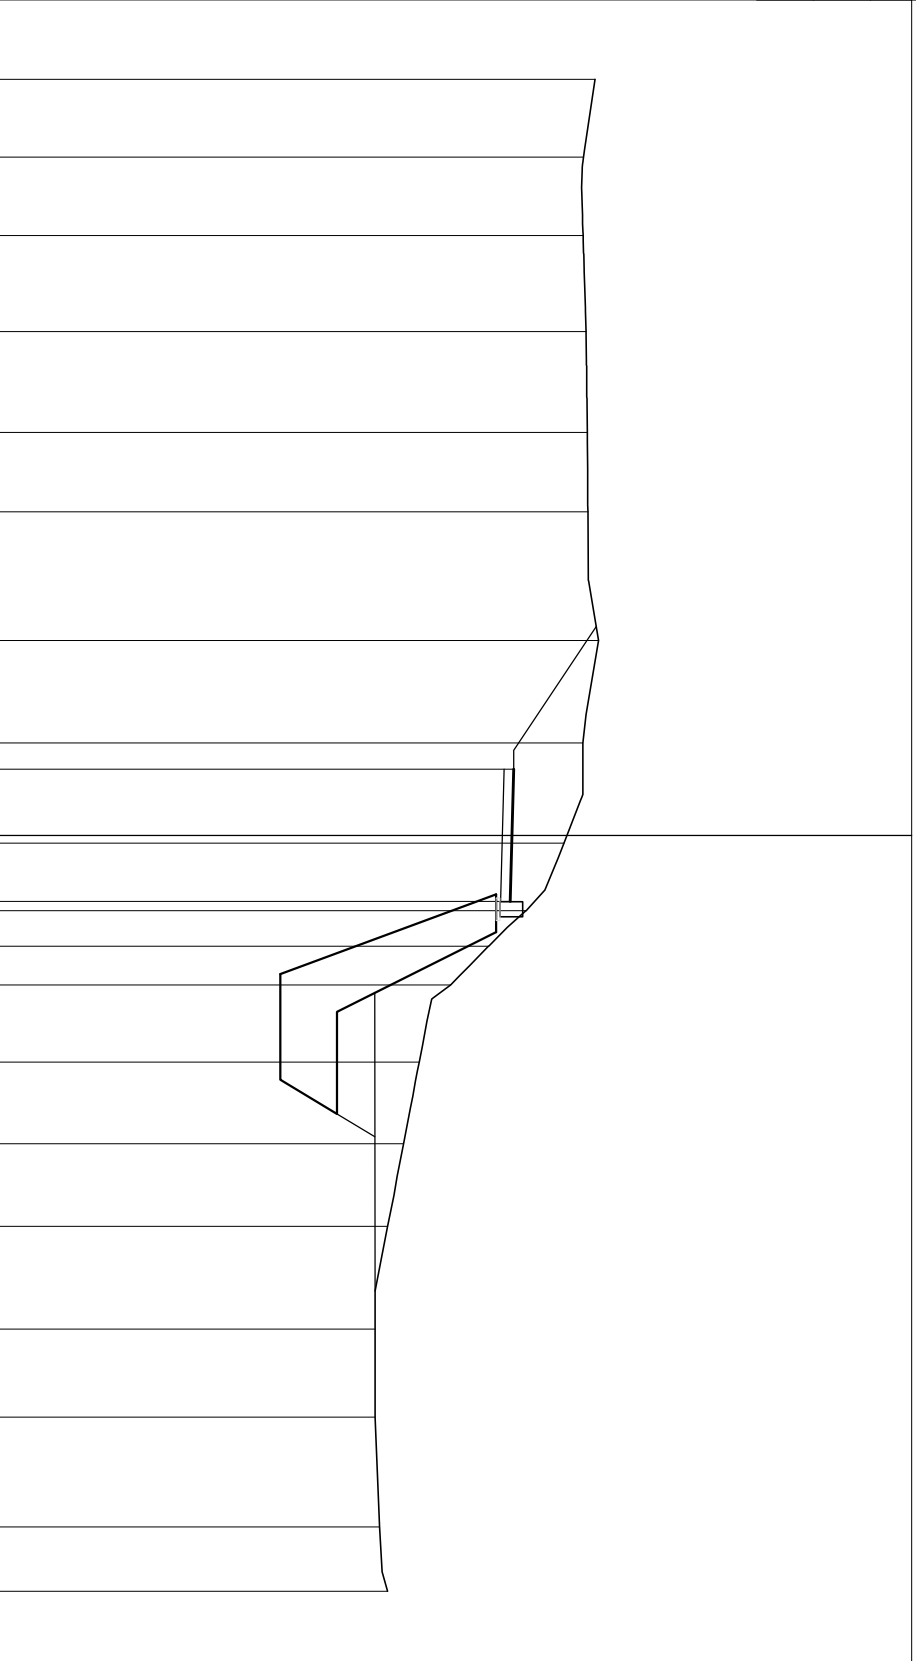

334


 200
 200

PROGRESSIVE TERRENO	PARZIALI TERRENO	QUOTE TERRENO	PROGRESSIVE PROGETTO	PARZIALI PROGETTO	QUOTE PROGETTO
350.00					
	2.47				
349.80		2.25			
	2.25				
349.50		2.30			
	2.30				
349.00		2.89			
	2.89				
348.75		2.08			
	2.08				
348.64		2.72			
	2.72				
348.41		2.38			
	2.38				
347.78		1.92			
	1.92				
346.50		2.35	-1.75		
	2.35				
346.77		1.59			
	1.59				
345.52		1.90	1.75		
	1.90				
344.50		2.01			
	2.01				
343.50		3.70			
	3.70				
343.00		3.14			
	3.14				
342.72		3.79			
	3.79				
343.00		2.13			
	2.13				
343.41		0.38			
	0.38				
343.80					
343.88					

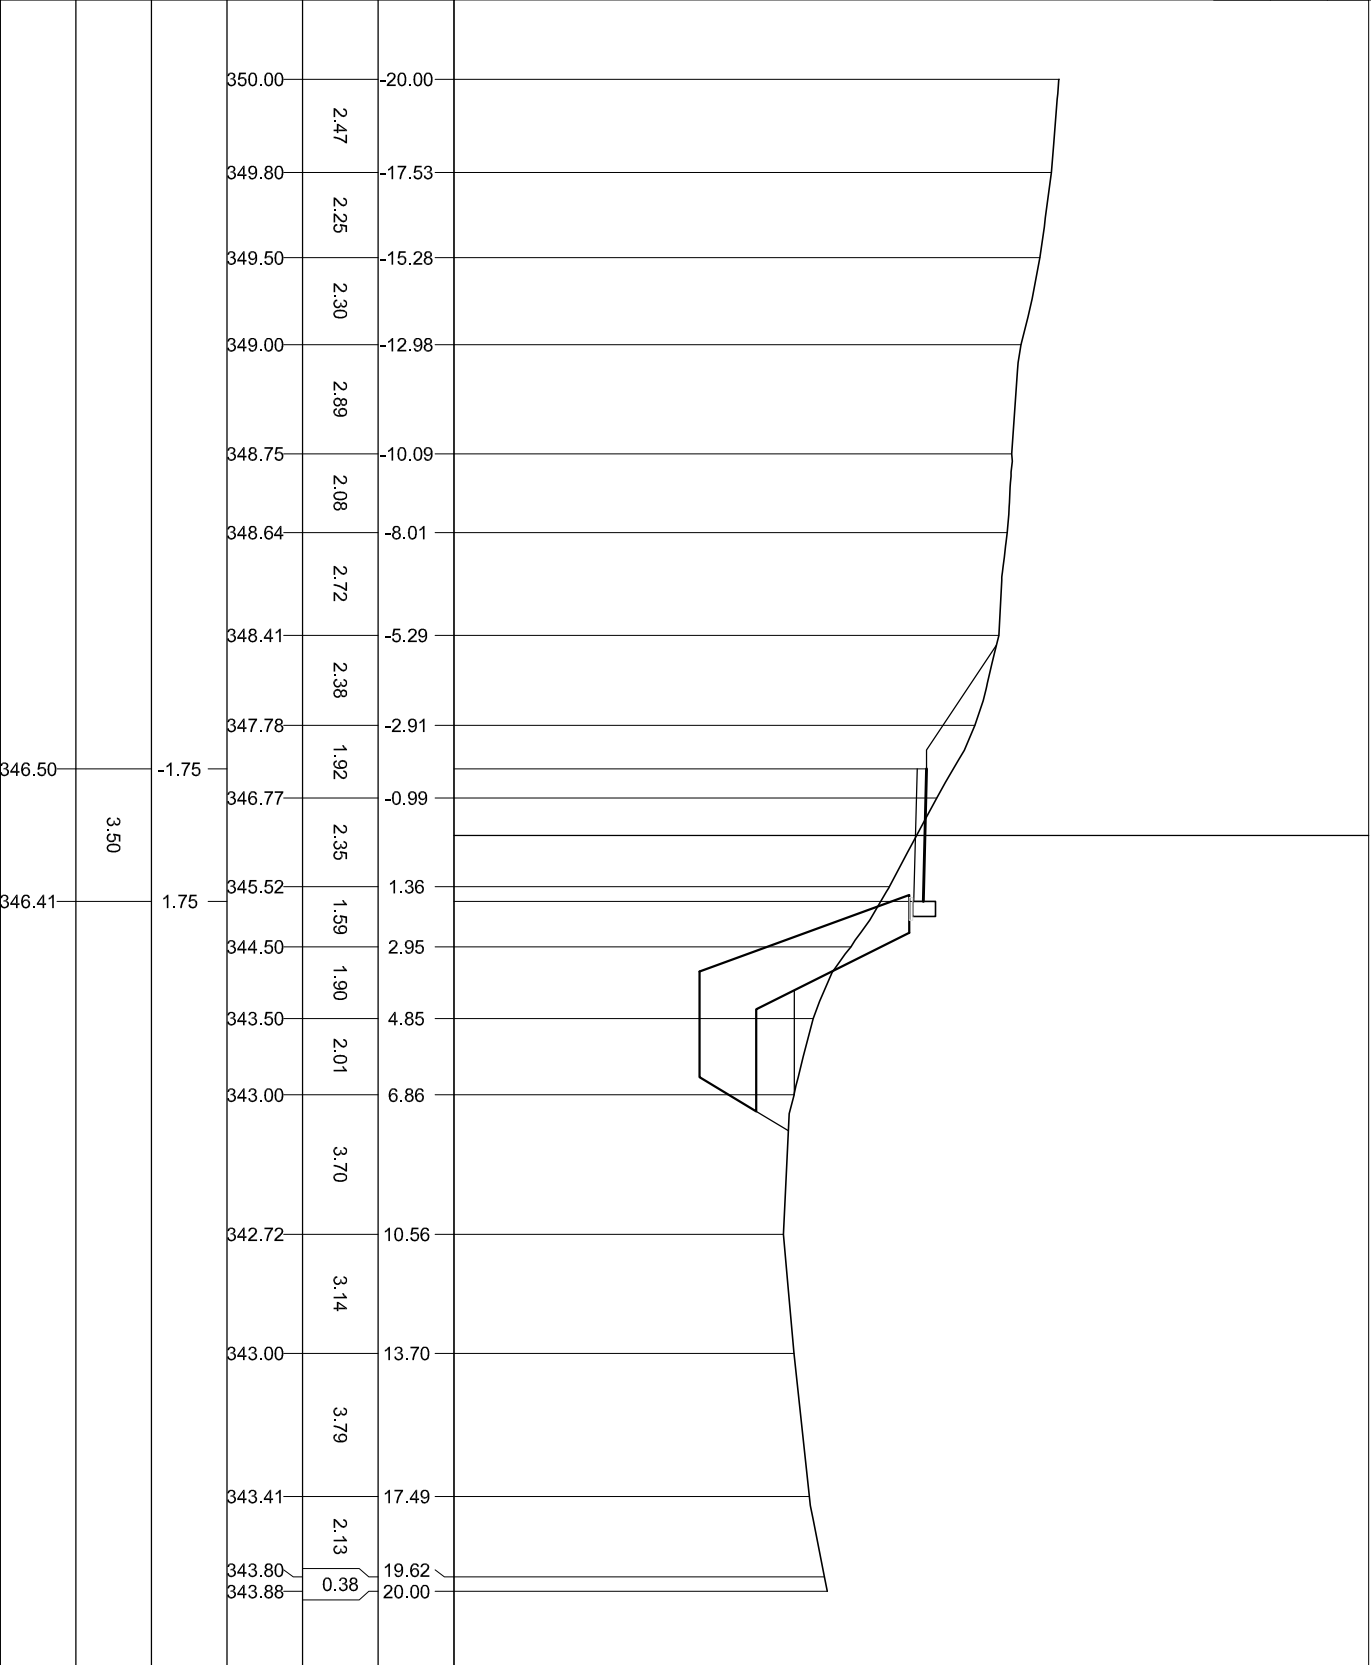


334
200
200

PROGRESSIVE TERRENO
PARZIALI TERRENO
QUOTE TERRENO
PROGRESSIVE PROGETTO
PARZIALI PROGETTO
QUOTE PROGETTO

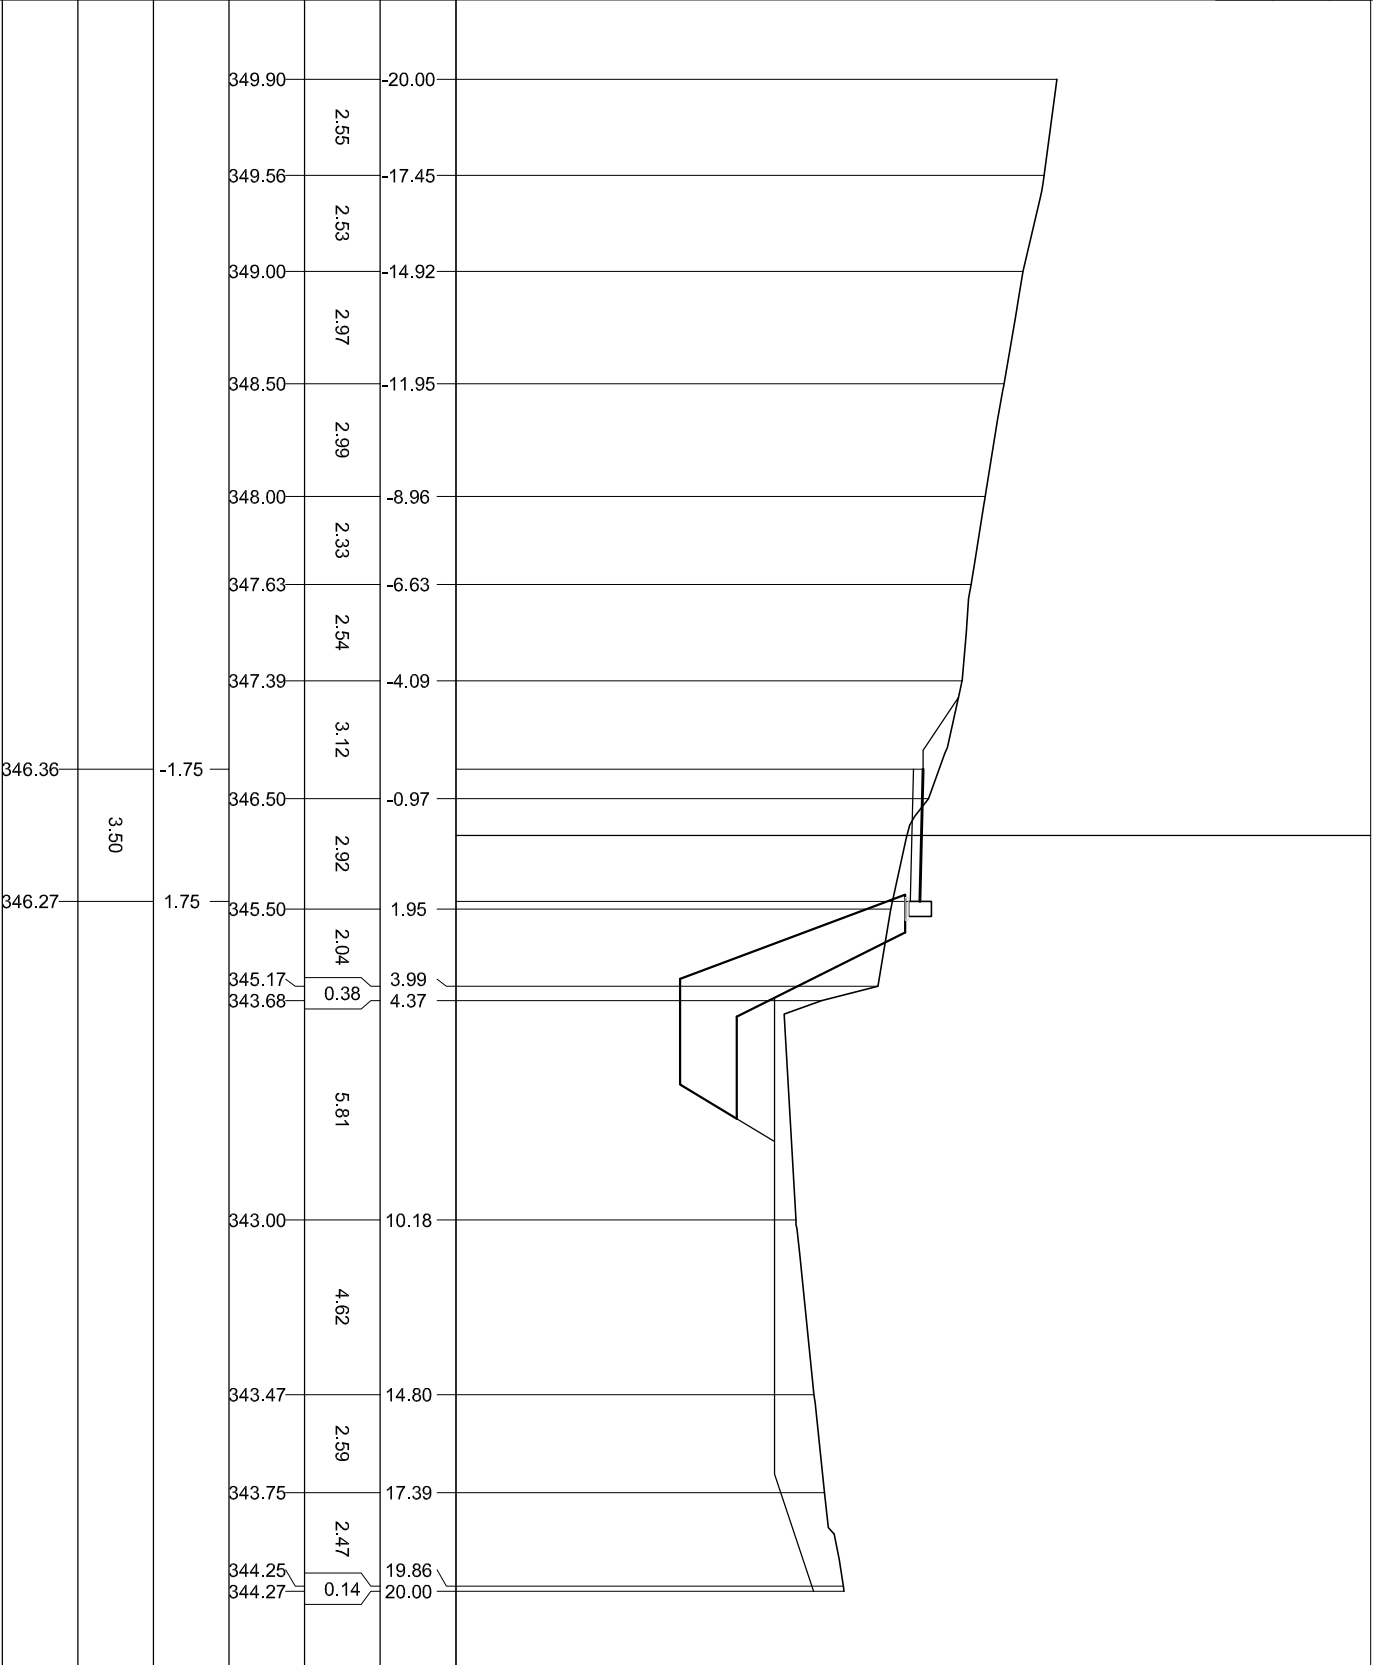


333
200
200

PROGRESSIVE TERRENO	PARZIALI TERRENO	QUOTE TERRENO	PROGRESSIVE PROGETTO	PARZIALI PROGETTO	QUOTE PROGETTO
------------------------	---------------------	------------------	-------------------------	----------------------	-------------------

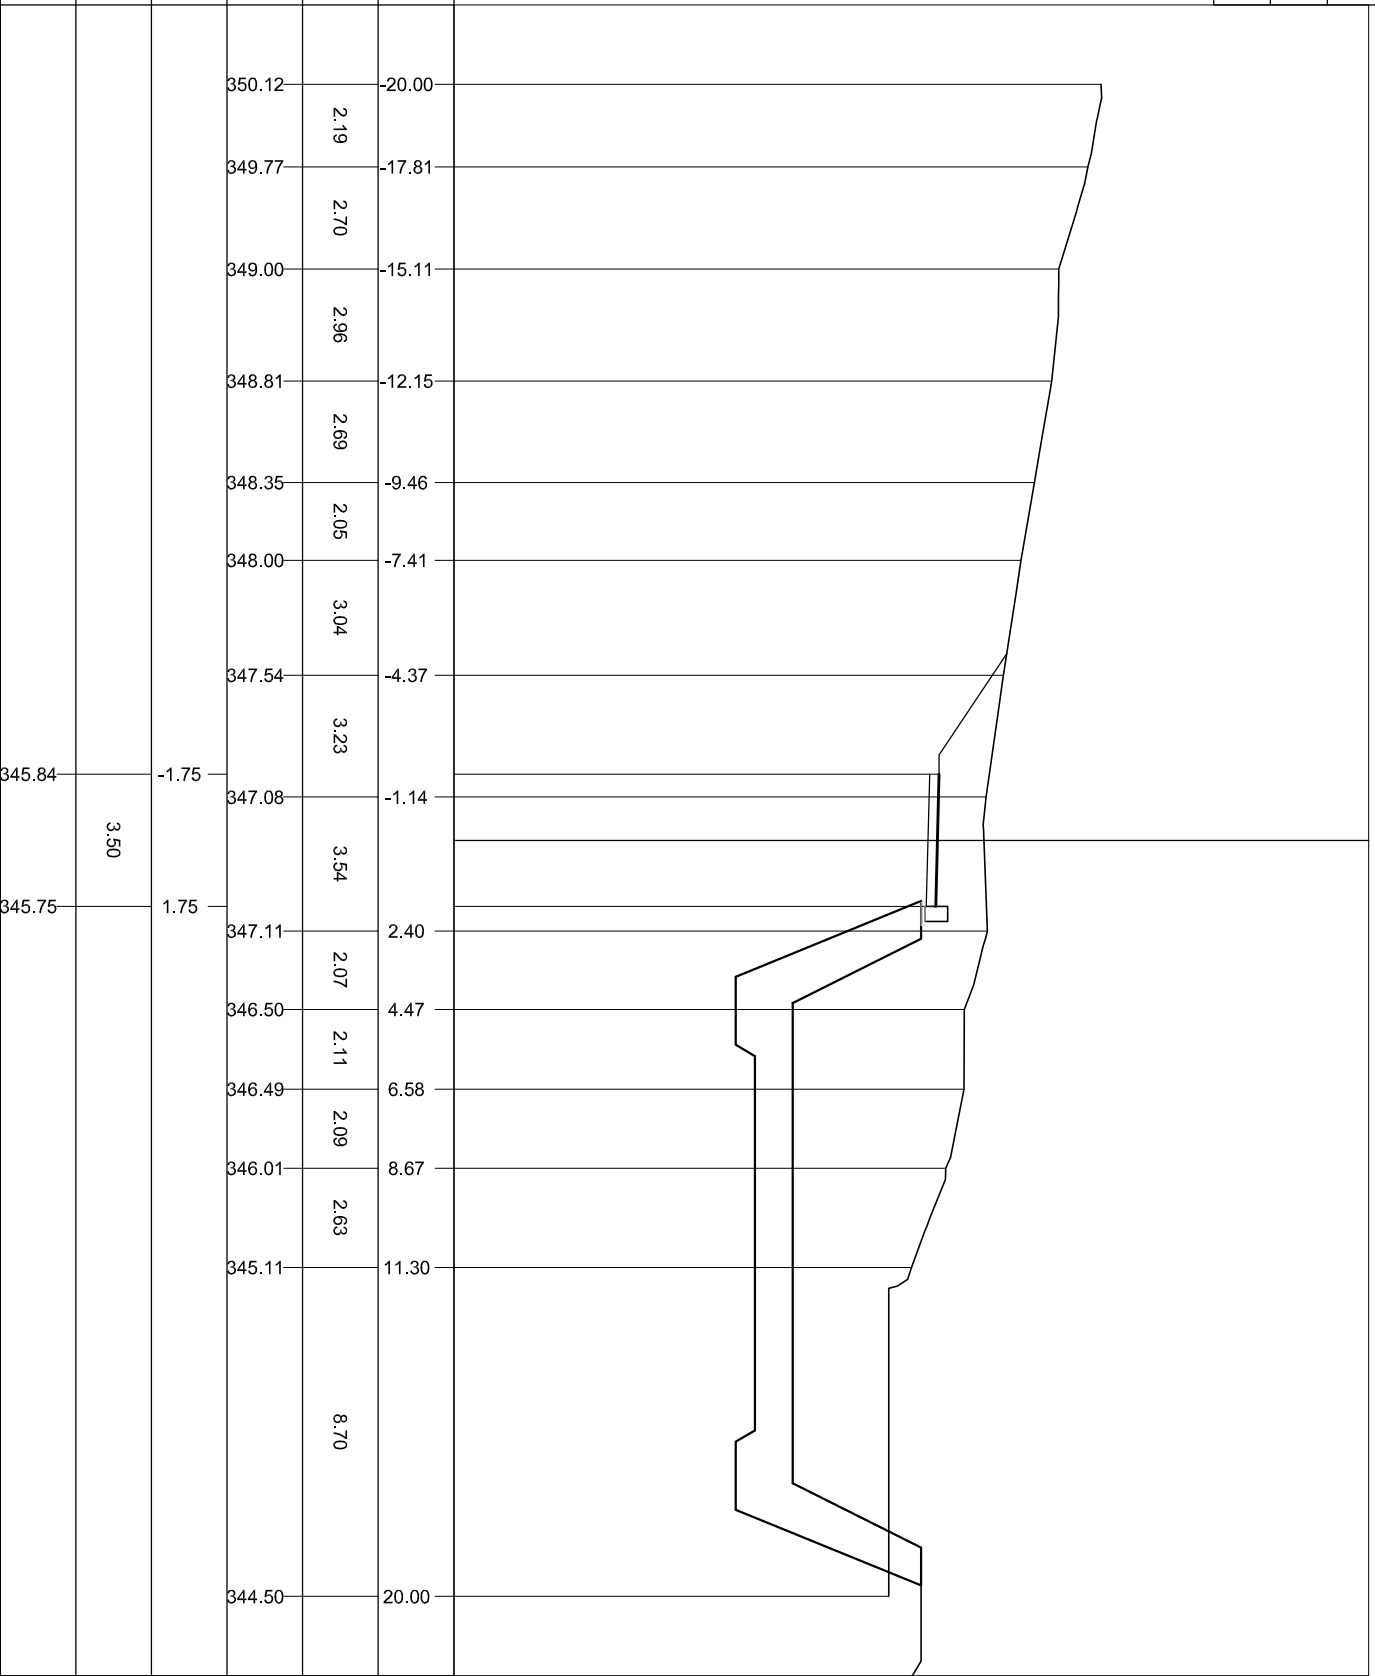


333
200
200

PROGRESSIVE TERRENO	PARZIALI TERRENO	QUOTE TERRENO	PROGRESSIVE PROGETTO	PARZIALI PROGETTO	QUOTE PROGETTO
------------------------	---------------------	------------------	-------------------------	----------------------	-------------------

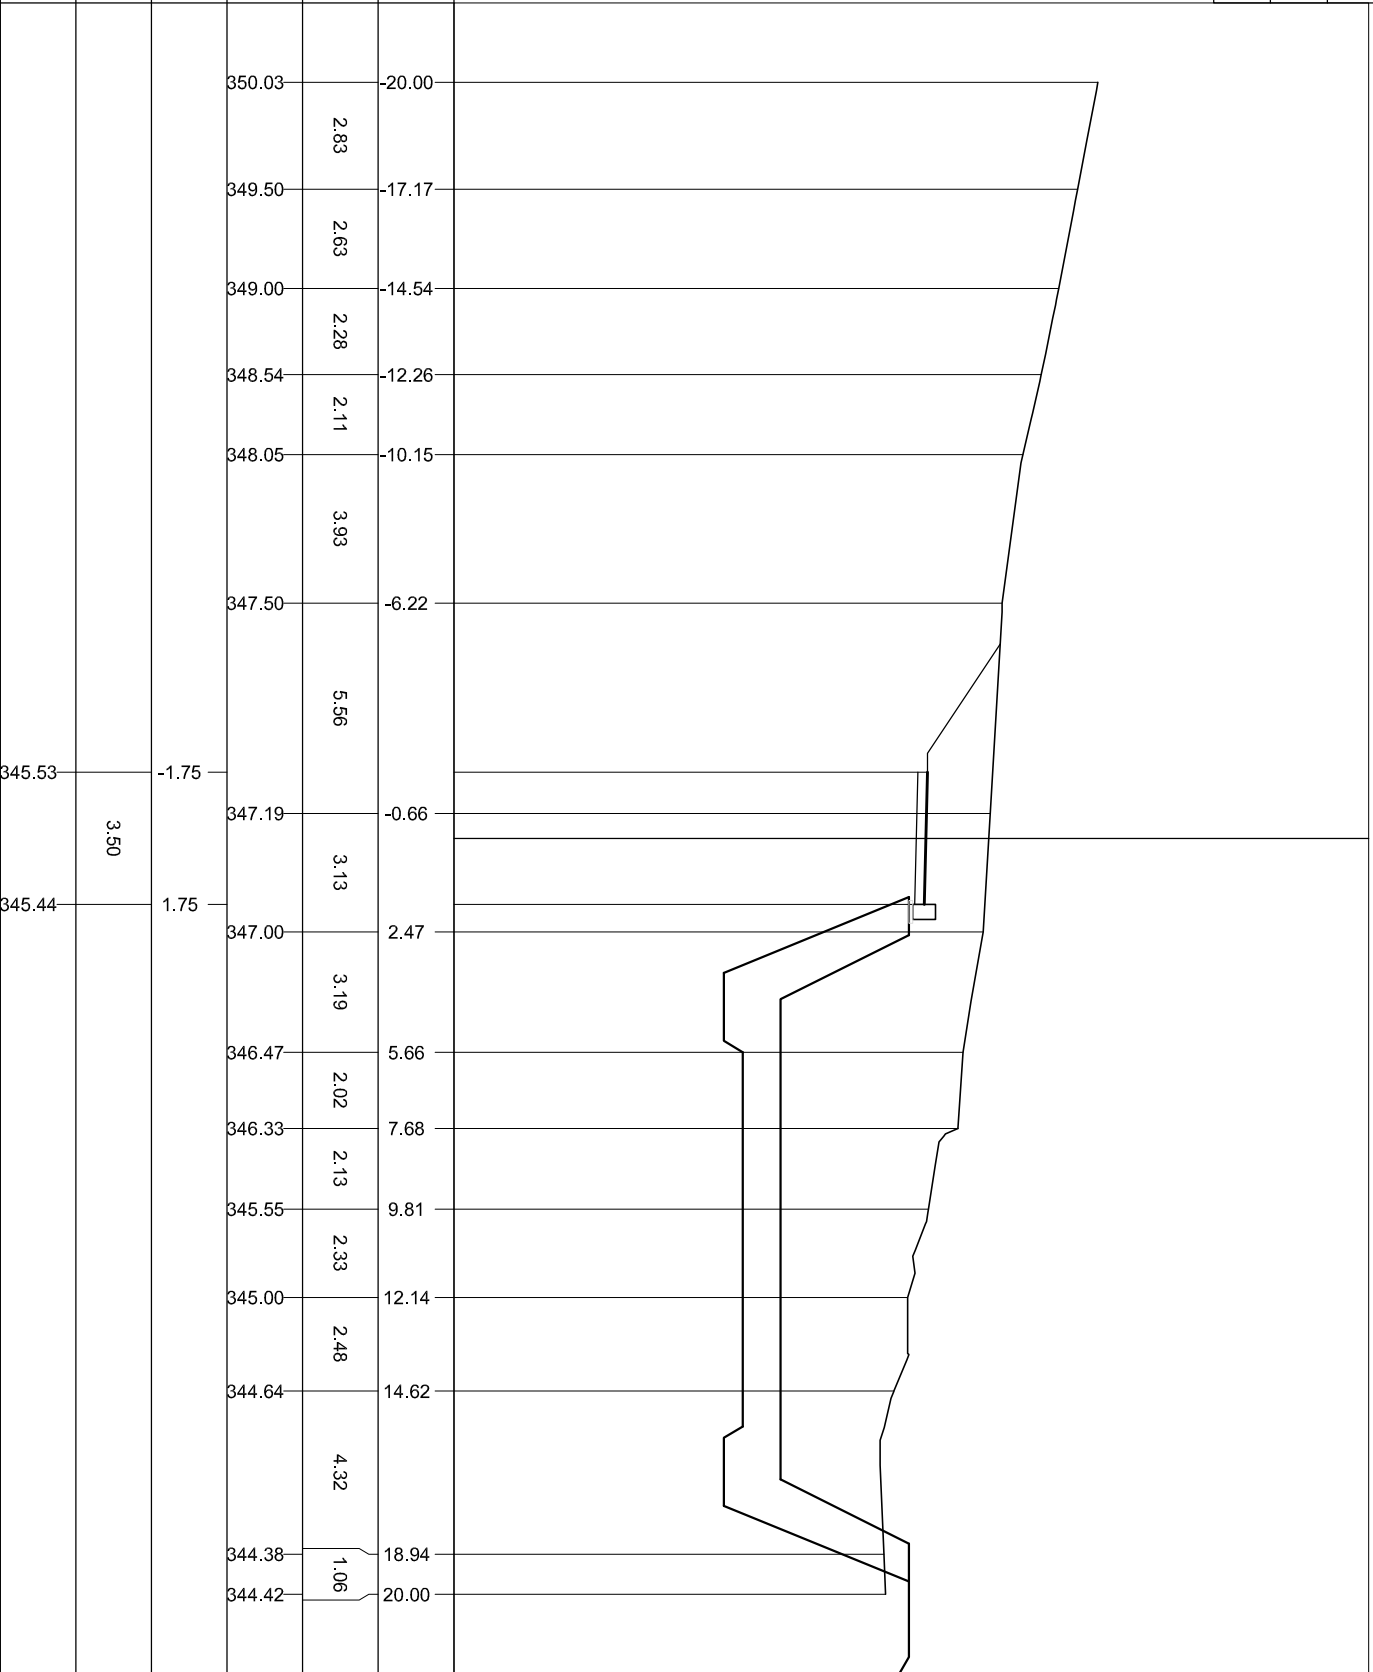

333
200
200

PROGRESSIVE TERRENO
PARZIALI TERRENO
QUOTE TERRENO
PROGRESSIVE PROGETTO
PARZIALI PROGETTO
QUOTE PROGETTO

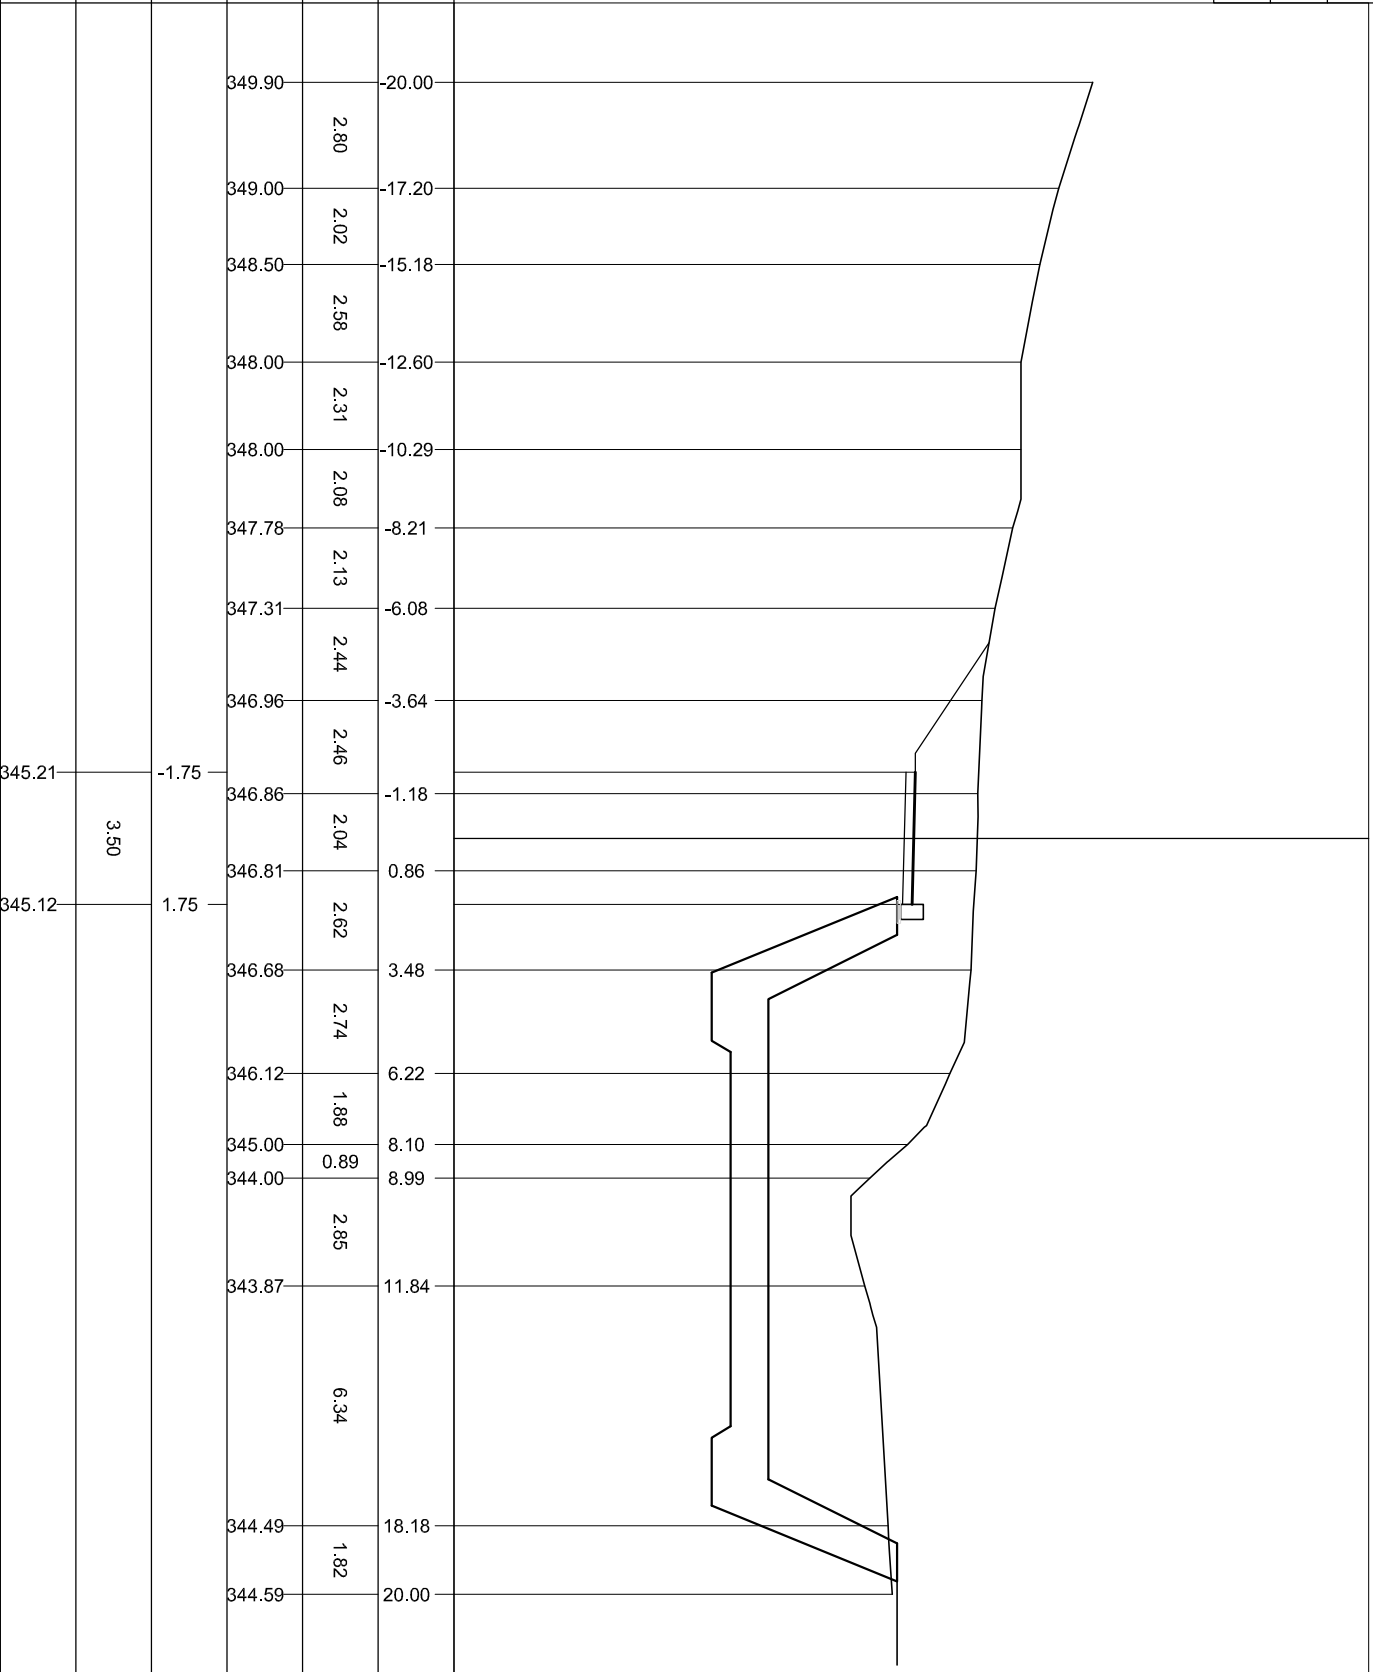

333
200
200

PROGRESSIVE
TERRENO


PARZIALI
TERRENO

QUOTE
TERRENO

PROGRESSIVE
PROGETTO


PARZIALI
PROGETTO

QUOTE
PROGETTO

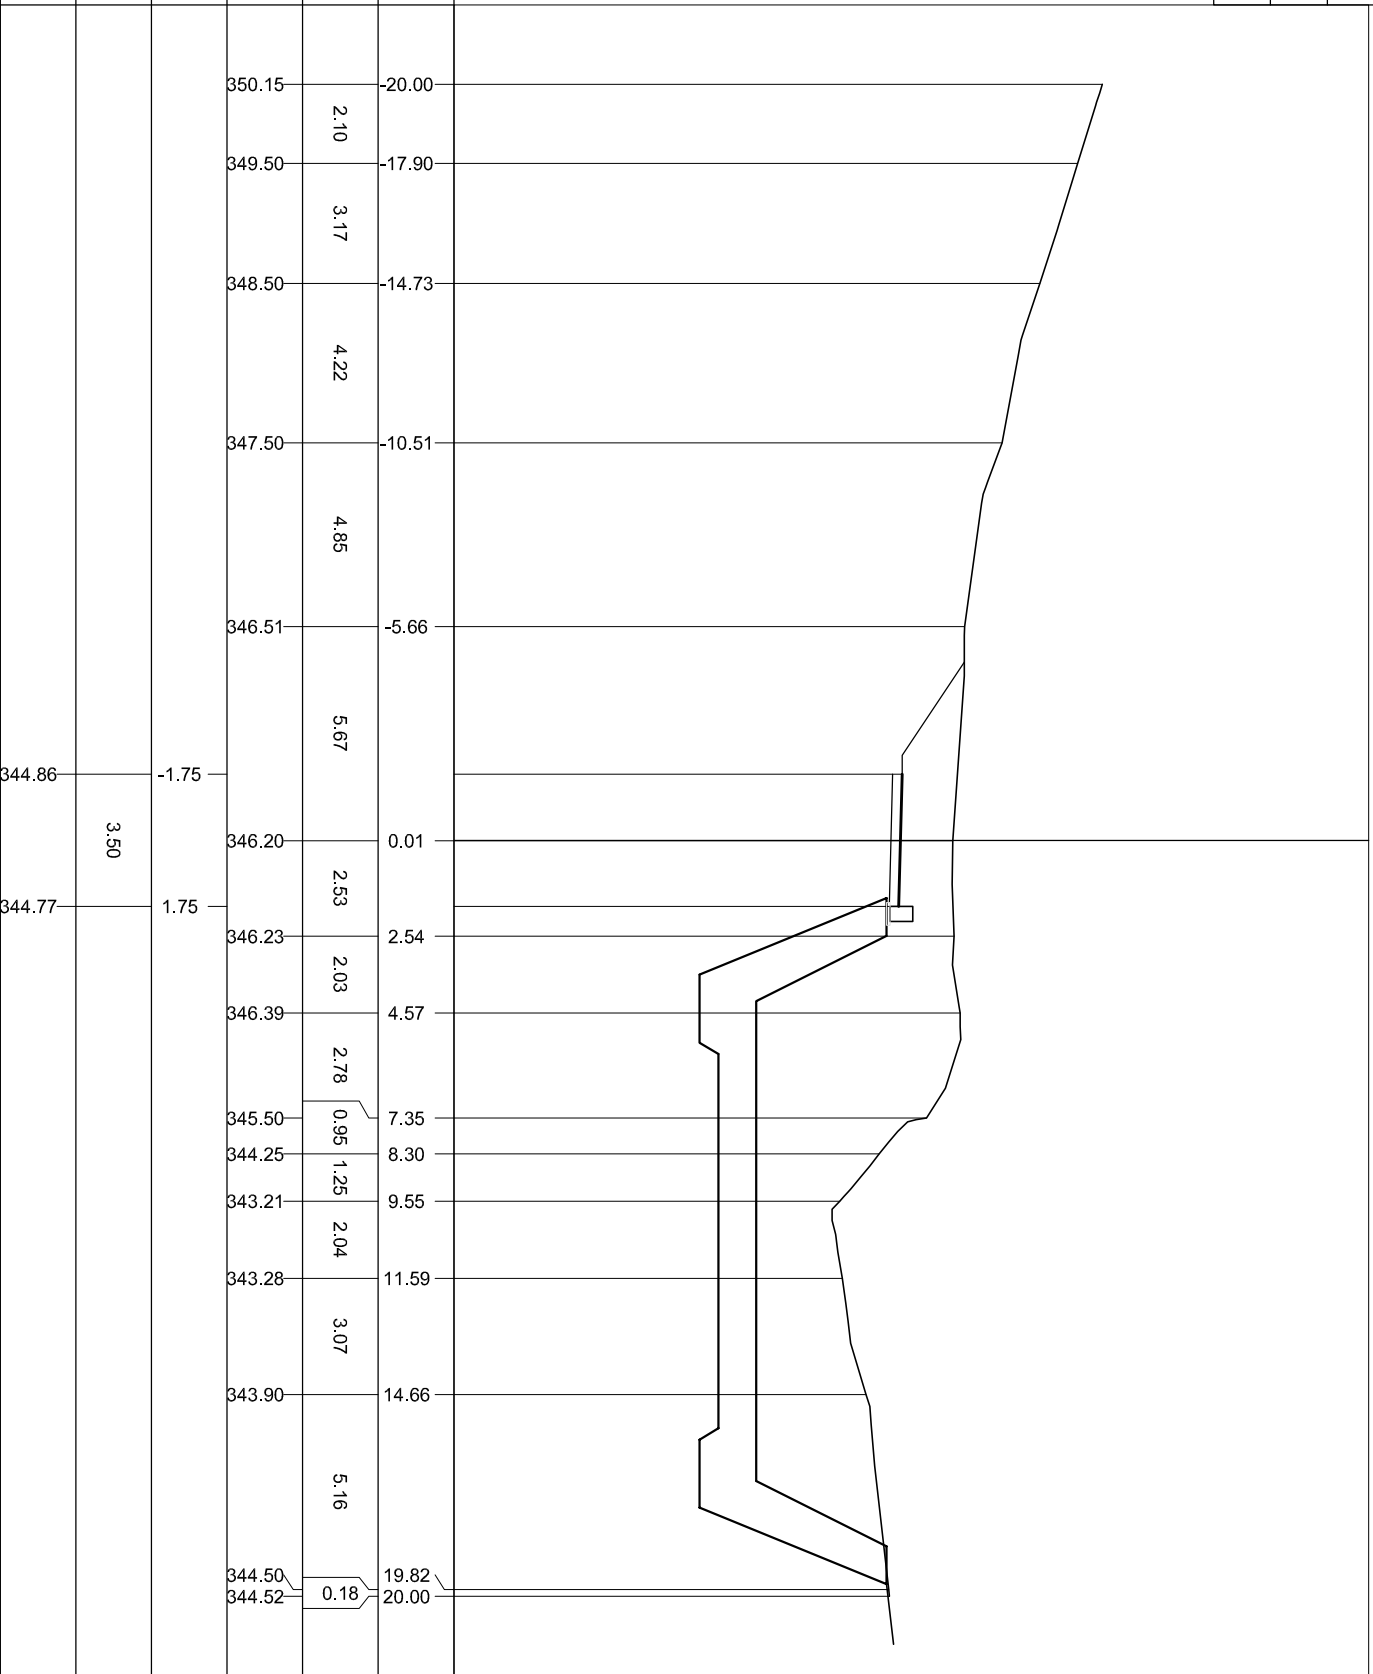

333
 200
 200

PROGRESSIVE TERRENO	
PARZIALI TERRENO	
QUOTE TERRENO	
PROGRESSIVE PROGETTO	
PARZIALI PROGETTO	
QUOTE PROGETTO	

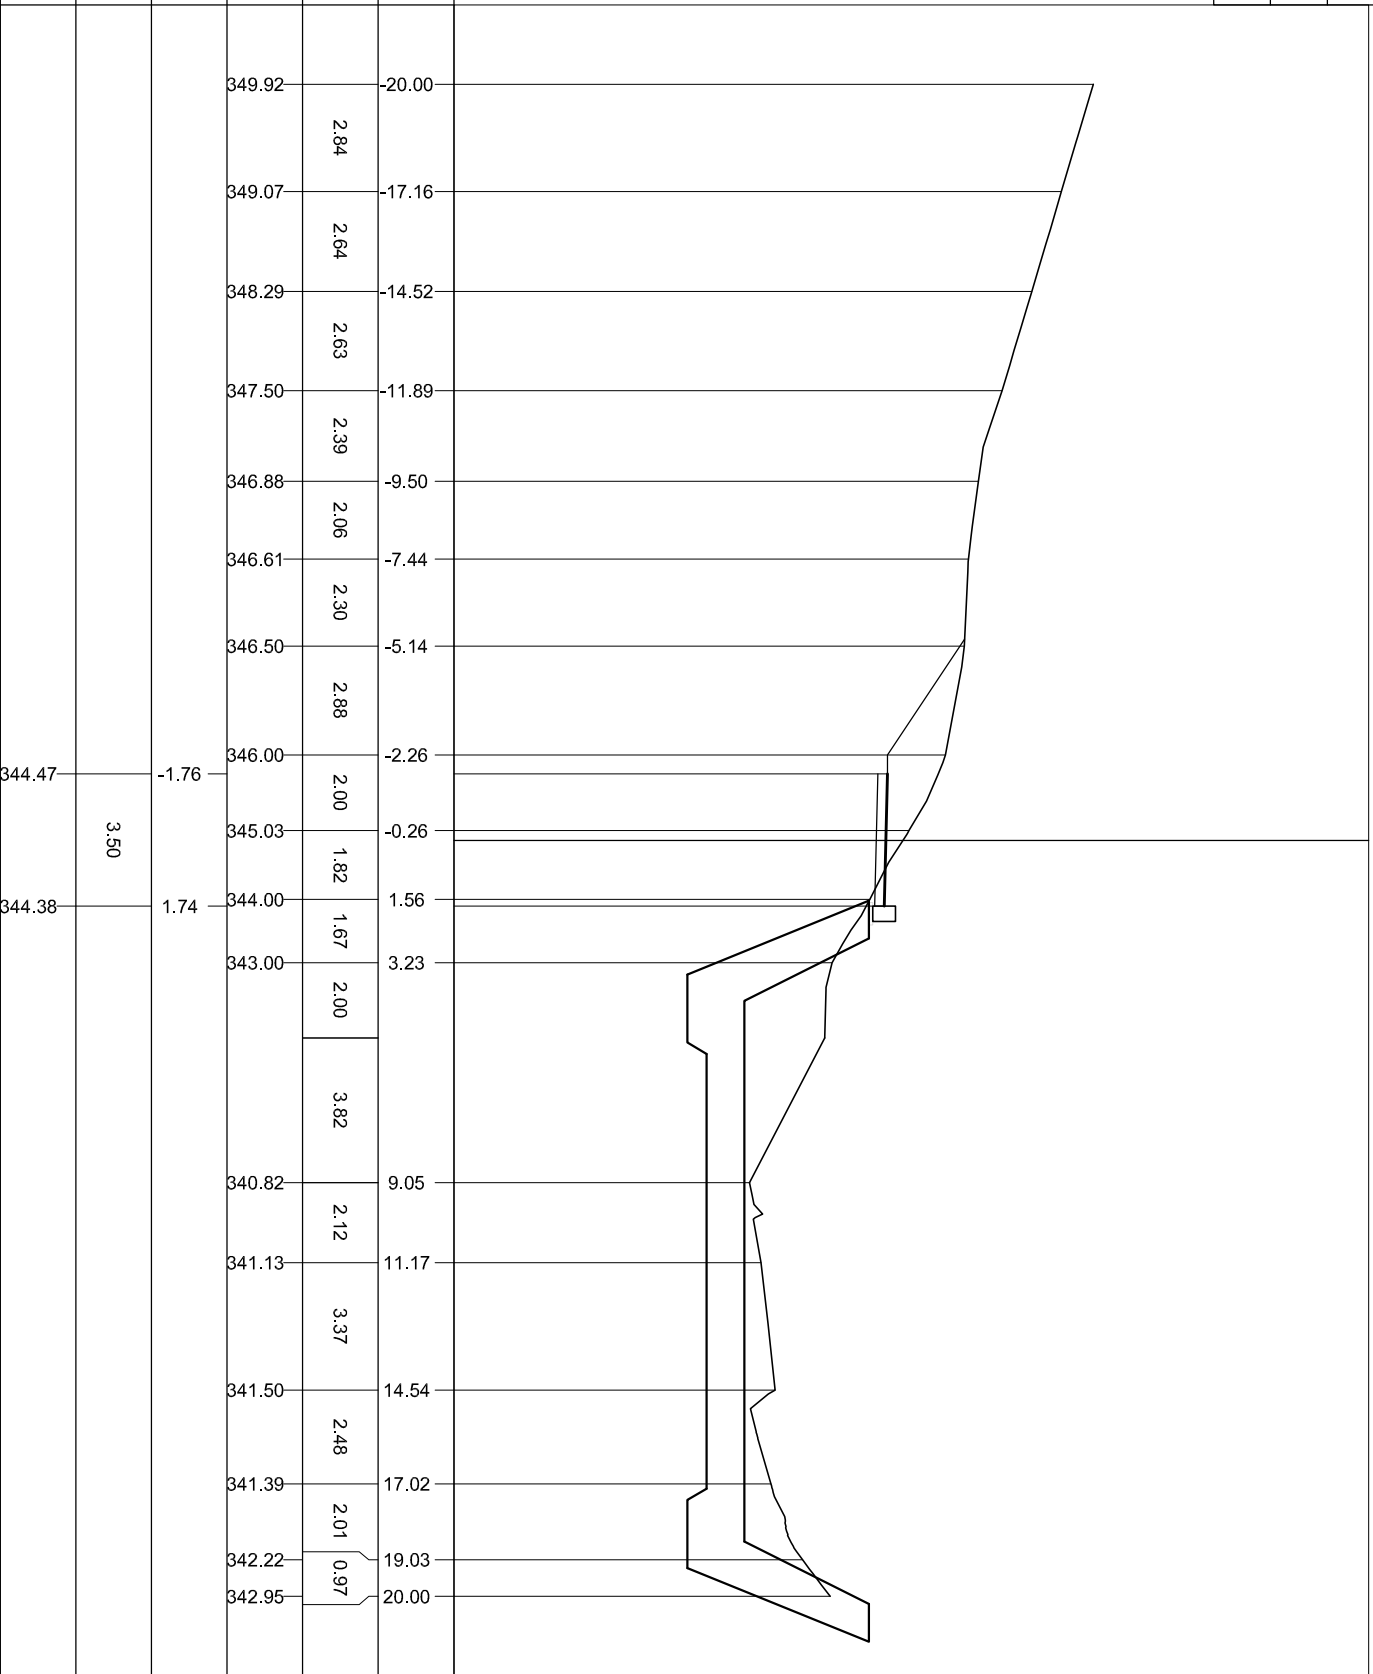


333

 200
 200

PROGRESSIVE TERRENO	PARZIALI TERRENO	QUOTE TERRENO	PROGRESSIVE PROGETTO	PARZIALI PROGETTO	QUOTE PROGETTO
350.65	2.63	-20.00	344.04	-1.75	
350.11	2.10	-17.37	344.50	-1.20	
349.57	2.02	-15.27	343.50	0.21	
349.16	2.08	-13.25	342.50	1.48	
348.76	2.25	-11.17	341.50	3.64	
348.00	1.57	-8.92	340.62	6.25	
347.00	2.76	-7.35	340.56	8.73	
346.50	1.26	-4.59	340.52	11.09	
345.50	2.13	-3.33	340.52	13.86	
344.50	1.41	-1.20	340.52	16.07	
343.50	1.27	0.21	340.51	18.60	
342.50	2.16	1.48	340.50	20.00	
341.50	2.61	3.64			
340.62	2.48	6.25			
340.56	2.36	8.73			
340.52	2.77	11.09			
340.52	2.21	13.86			
340.52	0.86	16.07			
340.51	2.49	18.60			
340.50	0.58	20.00			


3.50

QUOTE
 PARZIALI
 PROGETTO

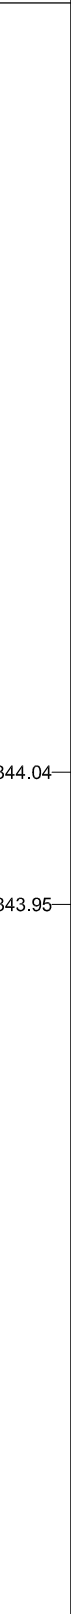

334
200
200


PROGRESSIVE TERRENO
PARZIALI TERRENO
QUOTE TERRENO
PROGRESSIVE PROGETTO
PARZIALI PROGETTO
QUOTE PROGETTO

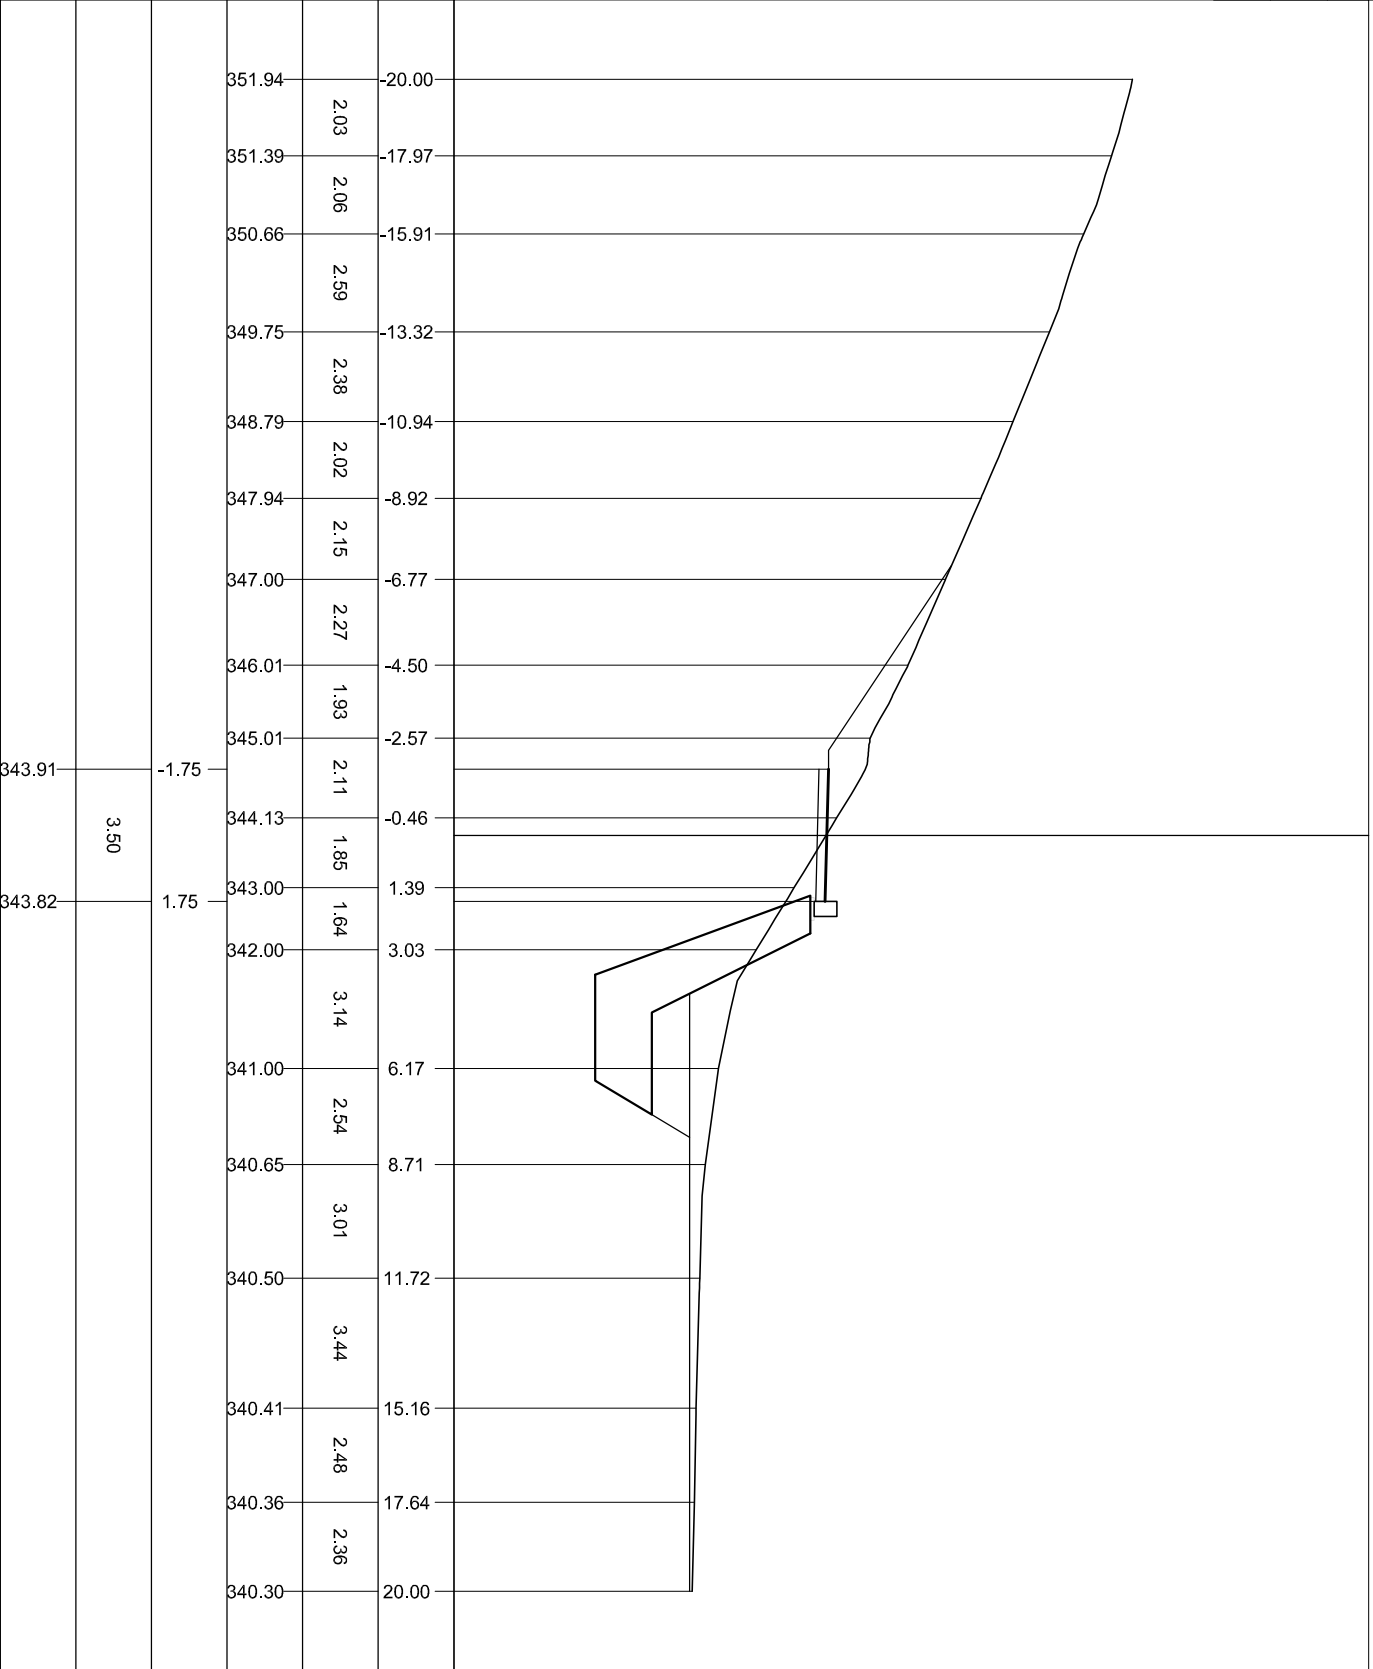


333

 200
 200

PROGRESSIVE TERRENO	PARZIALI TERRENO	QUOTE TERRENO	PROGRESSIVE PROGETTO	PARZIALI PROGETTO	QUOTE PROGETTO
------------------------	---------------------	------------------	-------------------------	----------------------	-------------------

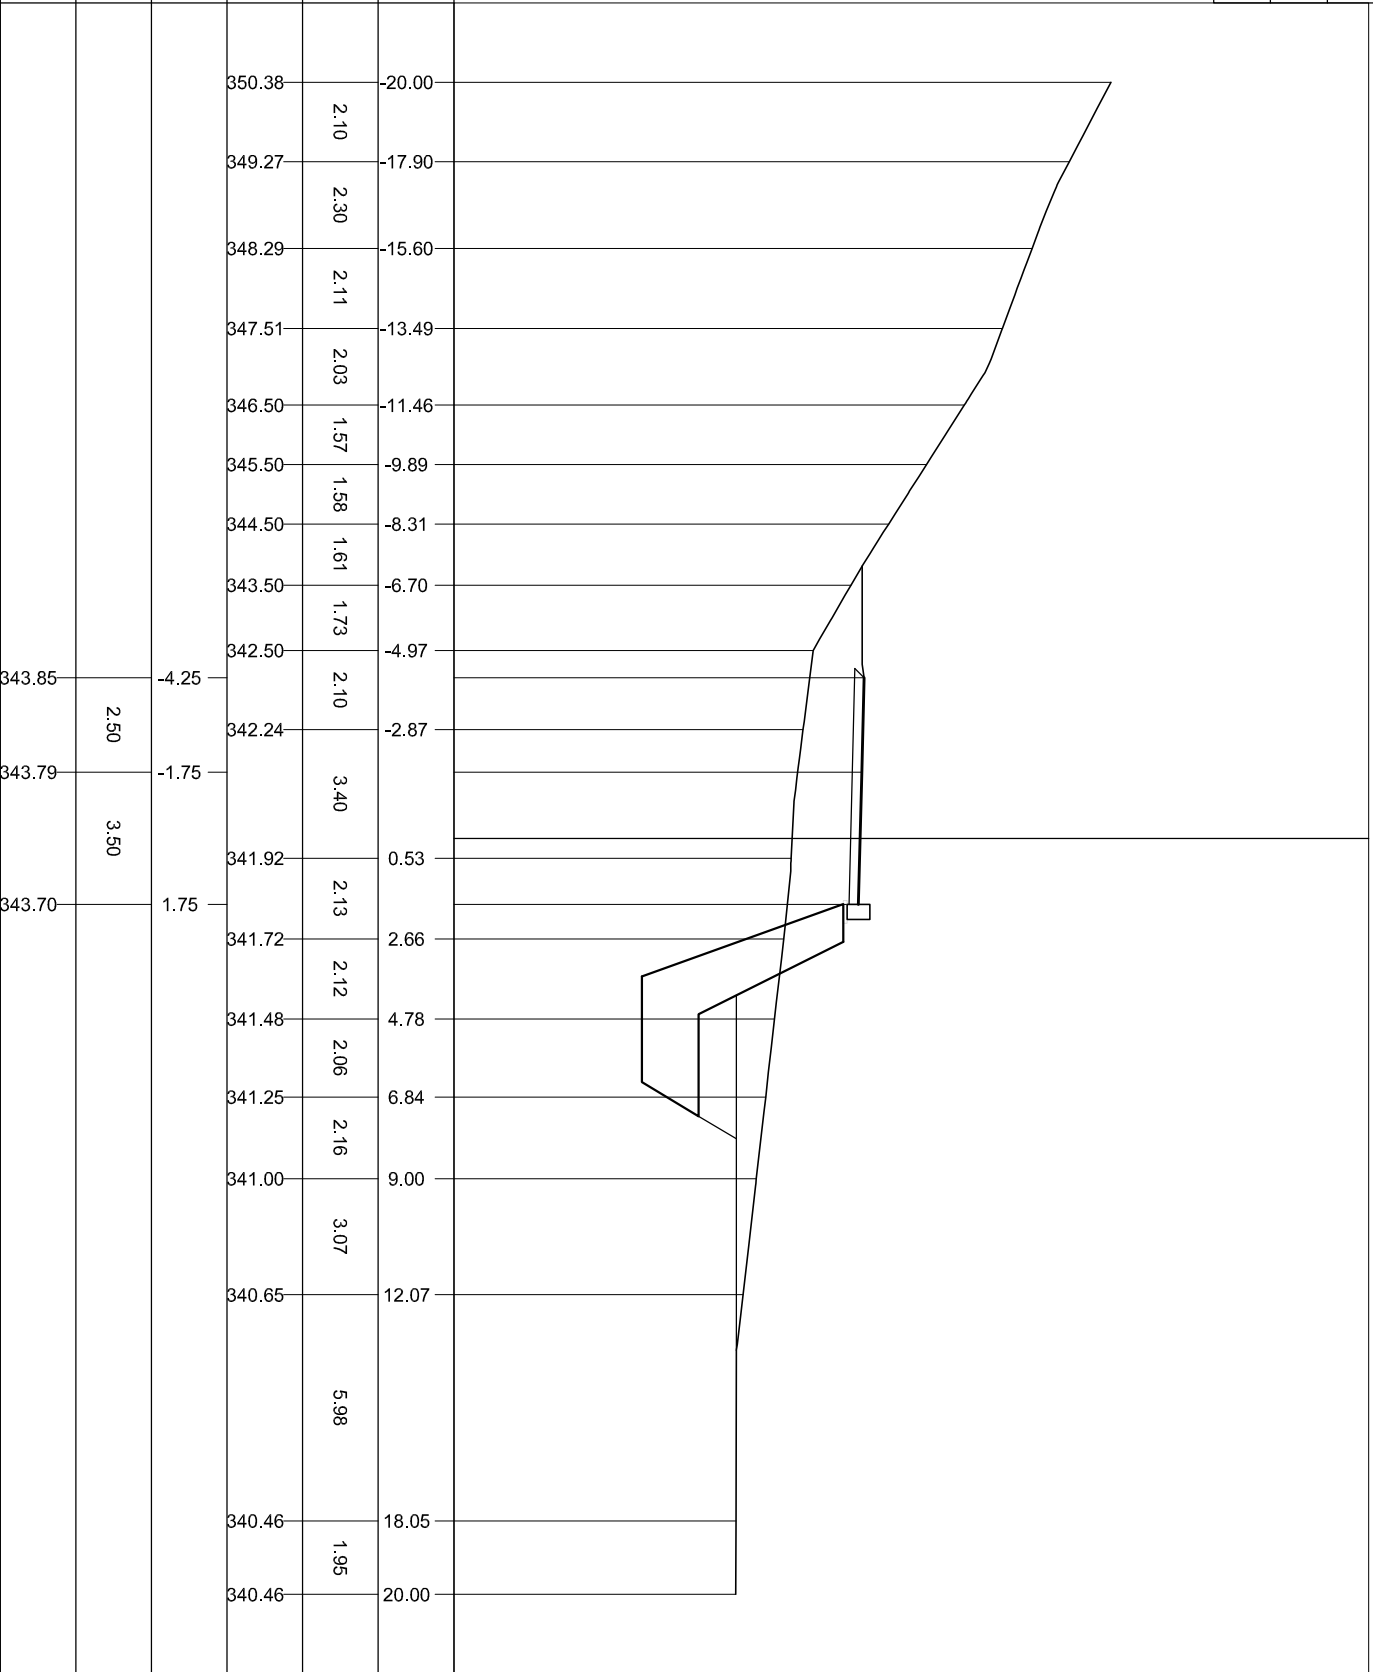

333
 200
 200

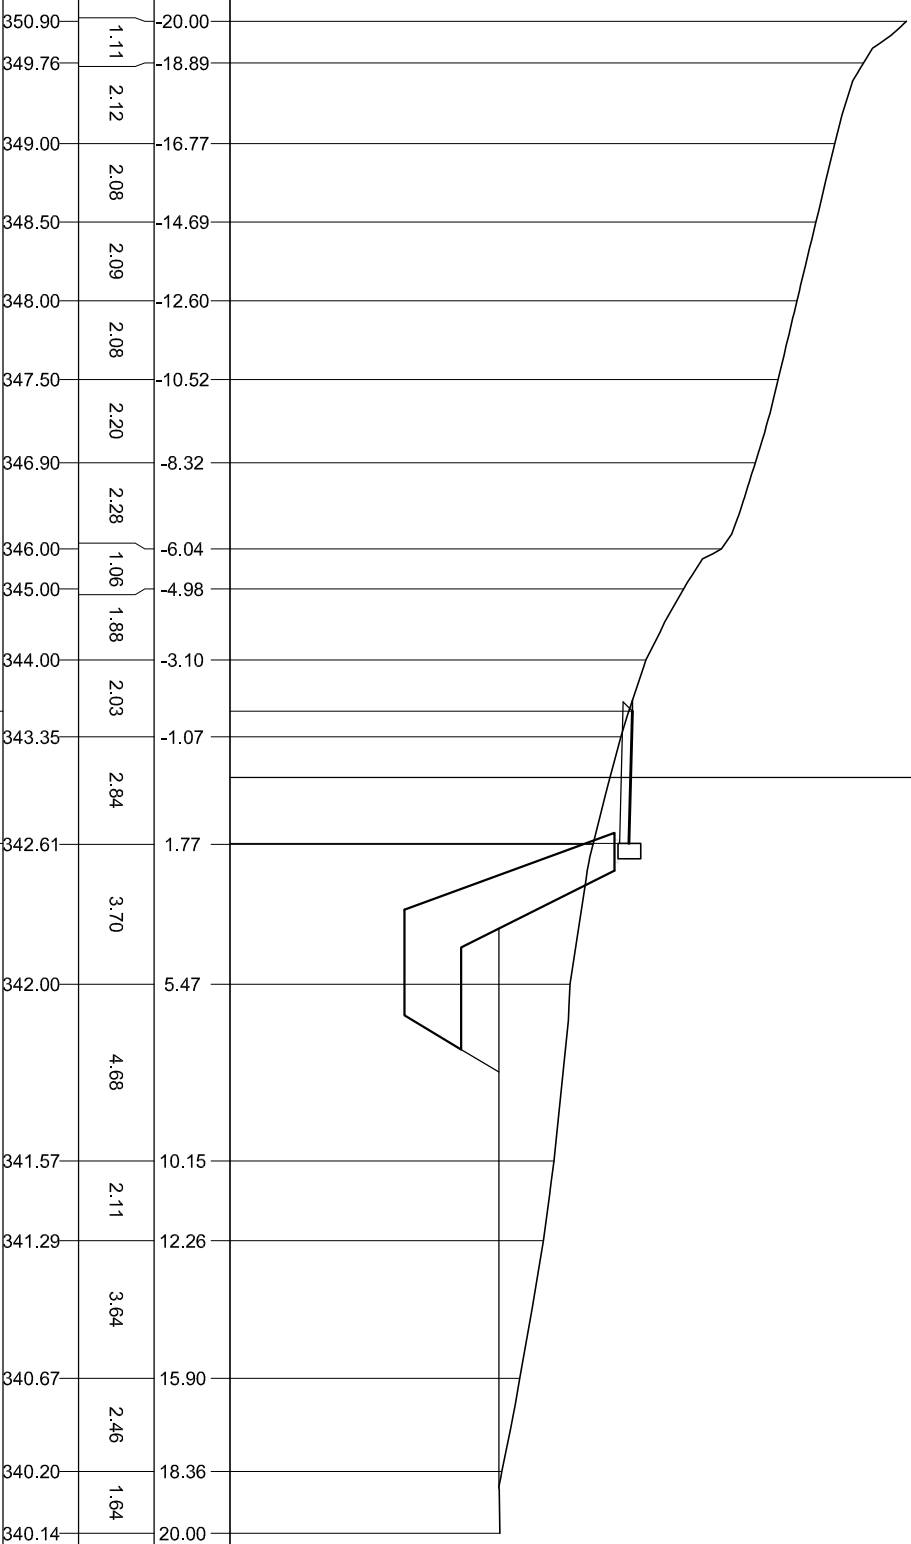

PARZIALI TERRENO

PARZIALI PROGETTO

QUOTE PROGETTO

3.50

343.64

343.56

PROGRESSIVE
TERRENO

PARZIALI
TERRENO


QUOTE
TERRENO

PROGRESSIVE
PROGETTO

PARZIALI
PROGETTO

QUOTE
PROGETTO

333
200

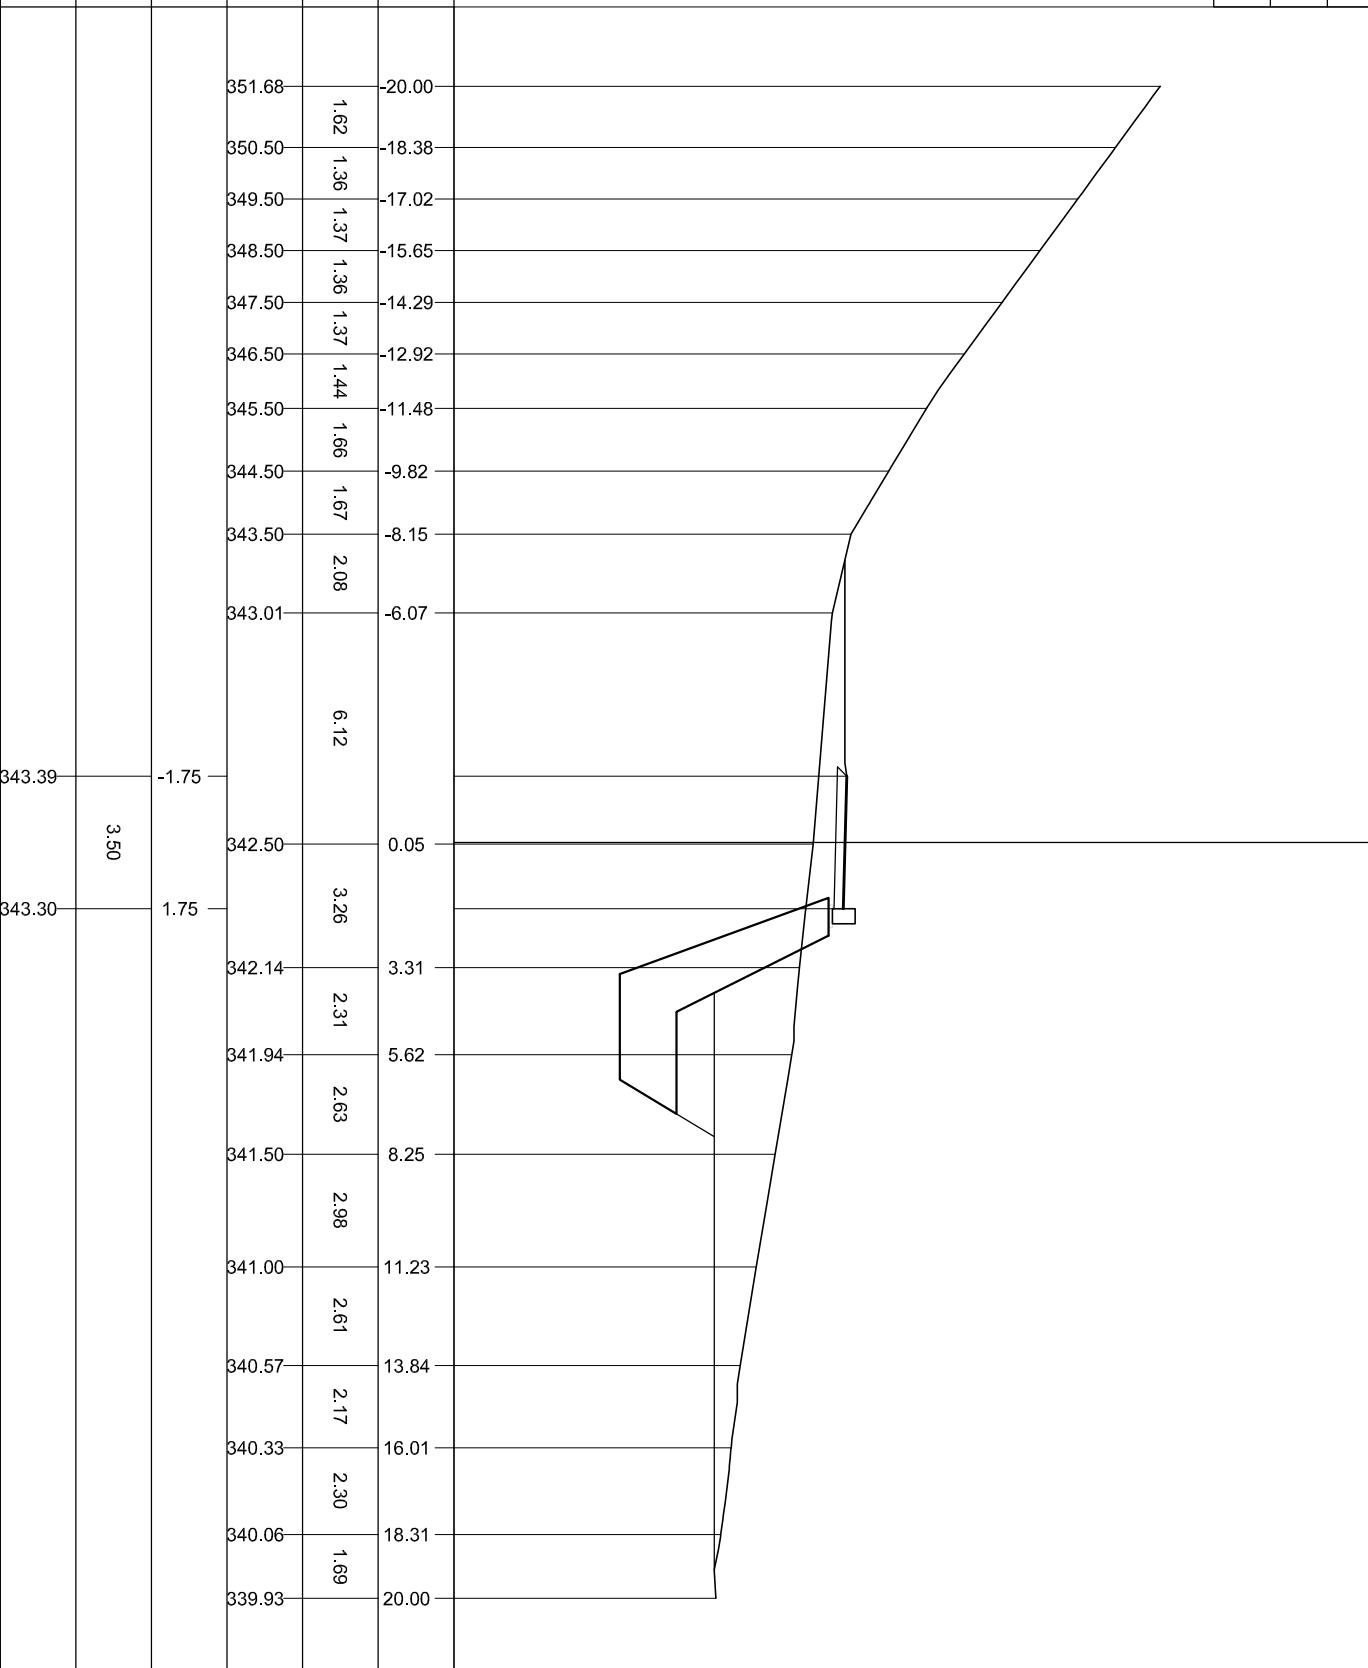

333
200
200

PROGRESSIVE
TERRENO


PARZIALI
TERRENO

QUOTE
TERRENO

PROGRESSIVE
PROGETTO

PARZIALI
PROGETTO


QUOTE
PROGETTO

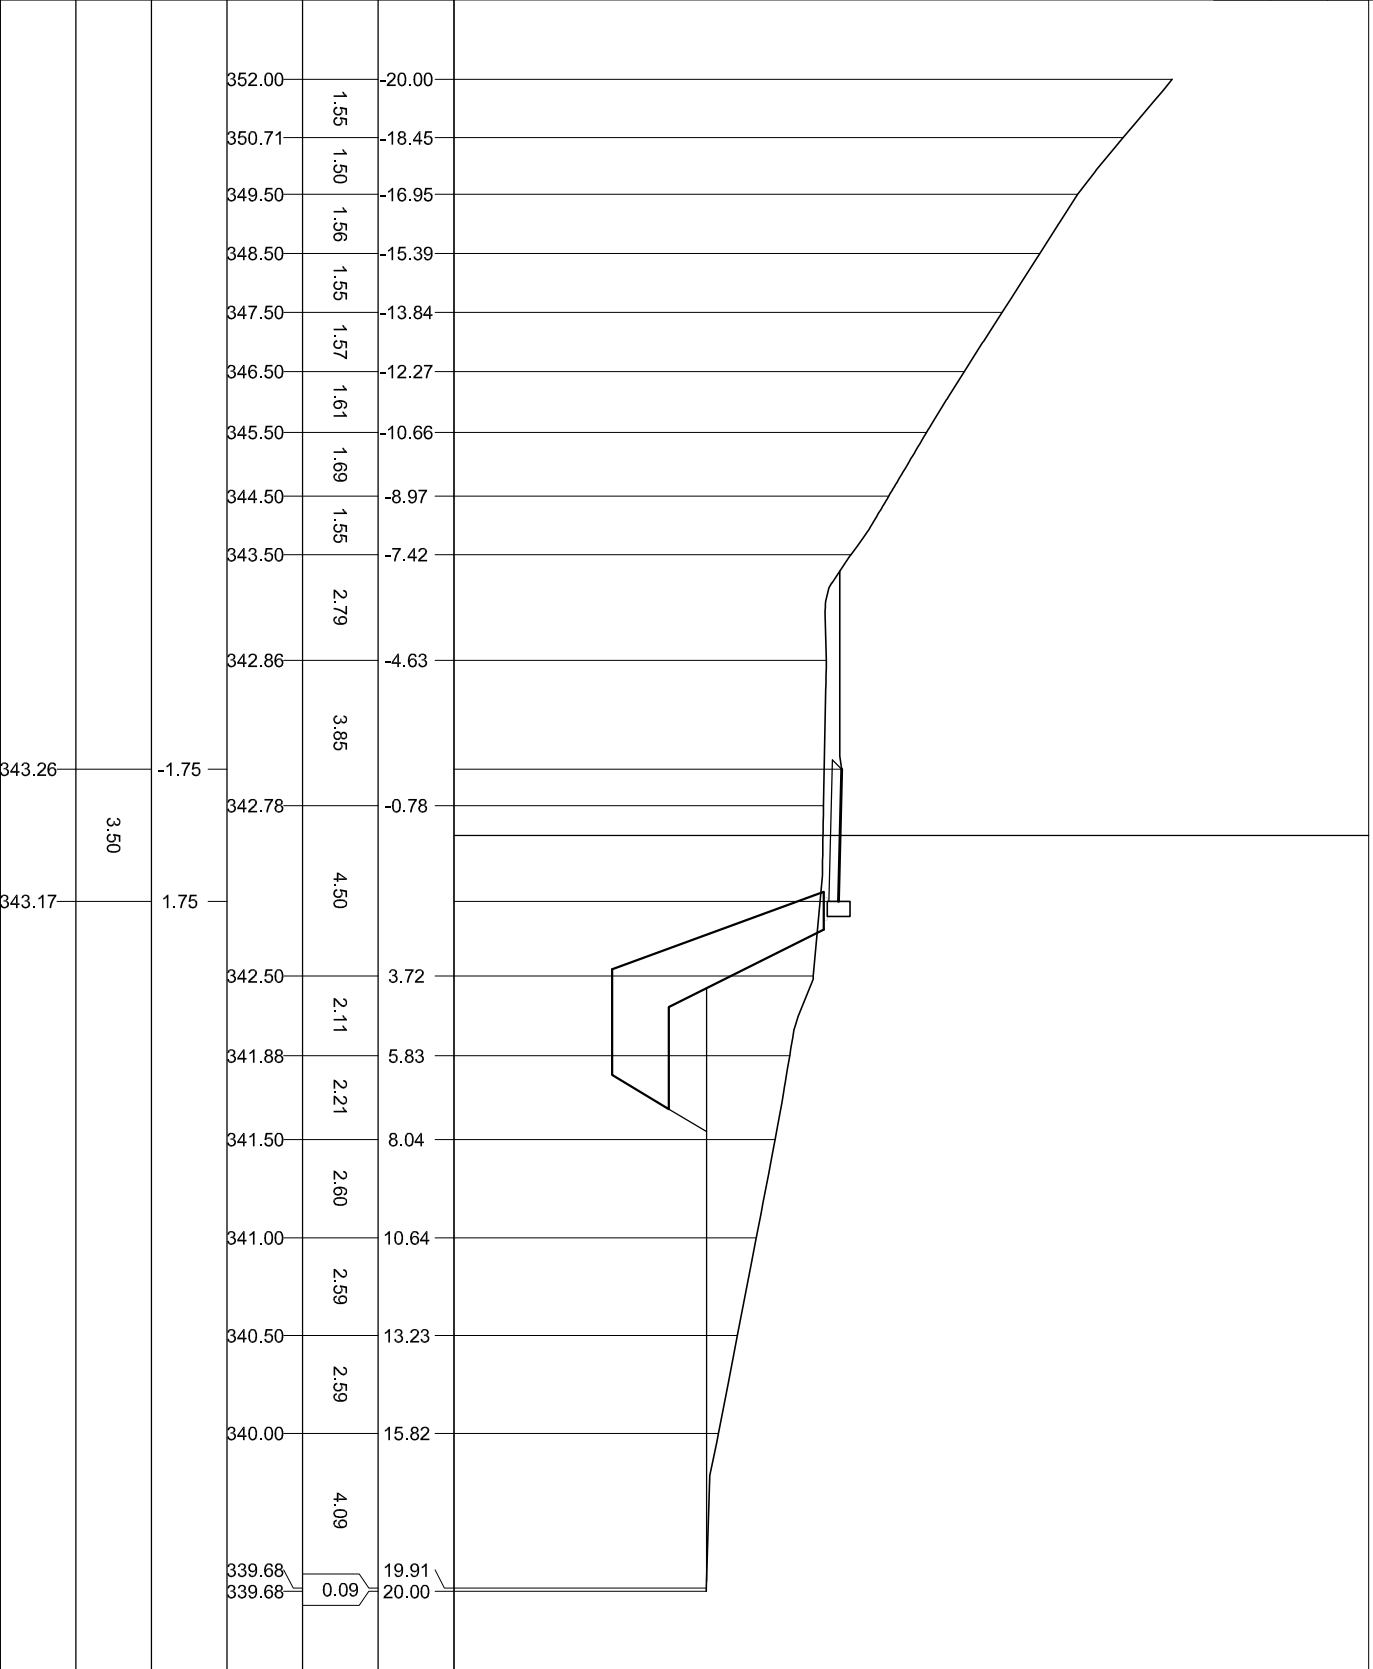

334


 200
 200

PROGRESSIVE TERRENO	
PARZIALI TERRENO	
QUOTE TERRENO	
PROGRESSIVE PROGETTO	
PARZIALI PROGETTO	
QUOTE PROGETTO	

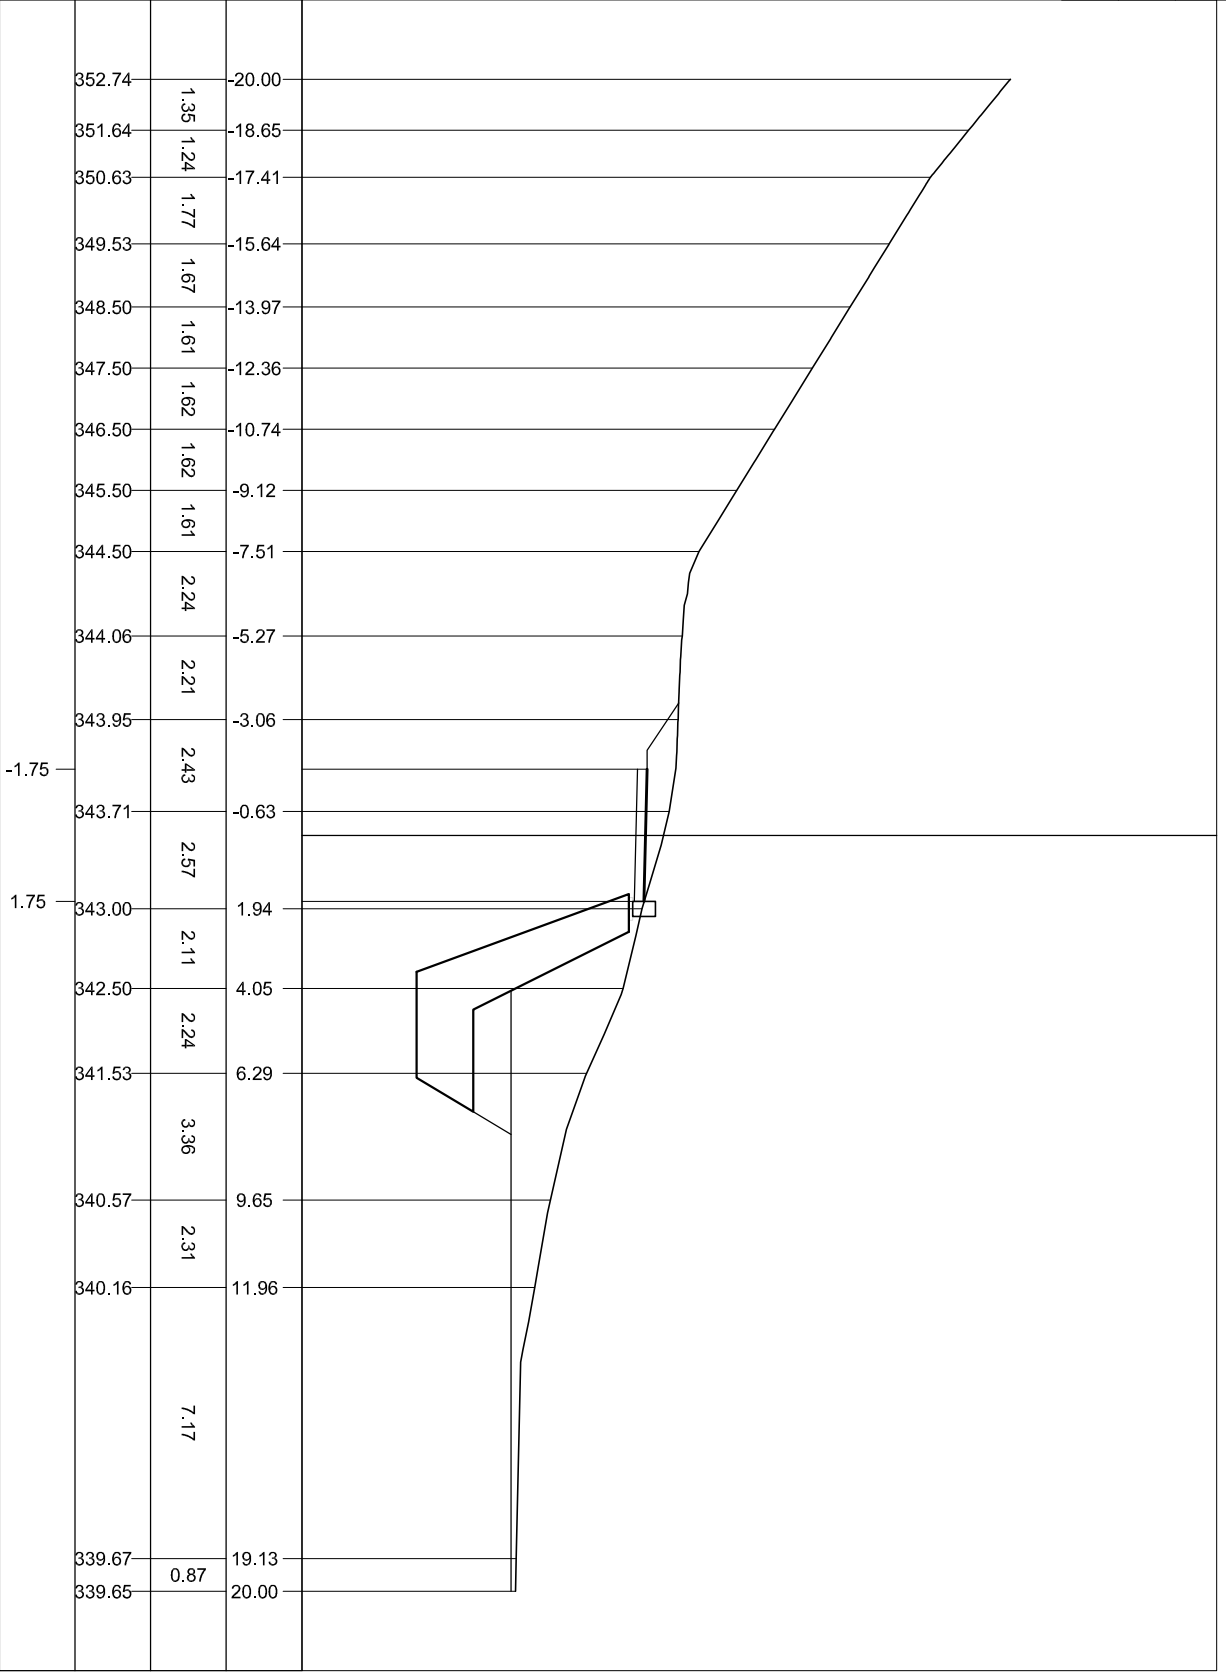

335
 200
 200

PROGRESSIVE TERRENO	
PARZIALI TERRENO	
QUOTE TERRENO	
PROGRESSIVE PROGETTO	
PARZIALI PROGETTO	
QUOTE PROGETTO	

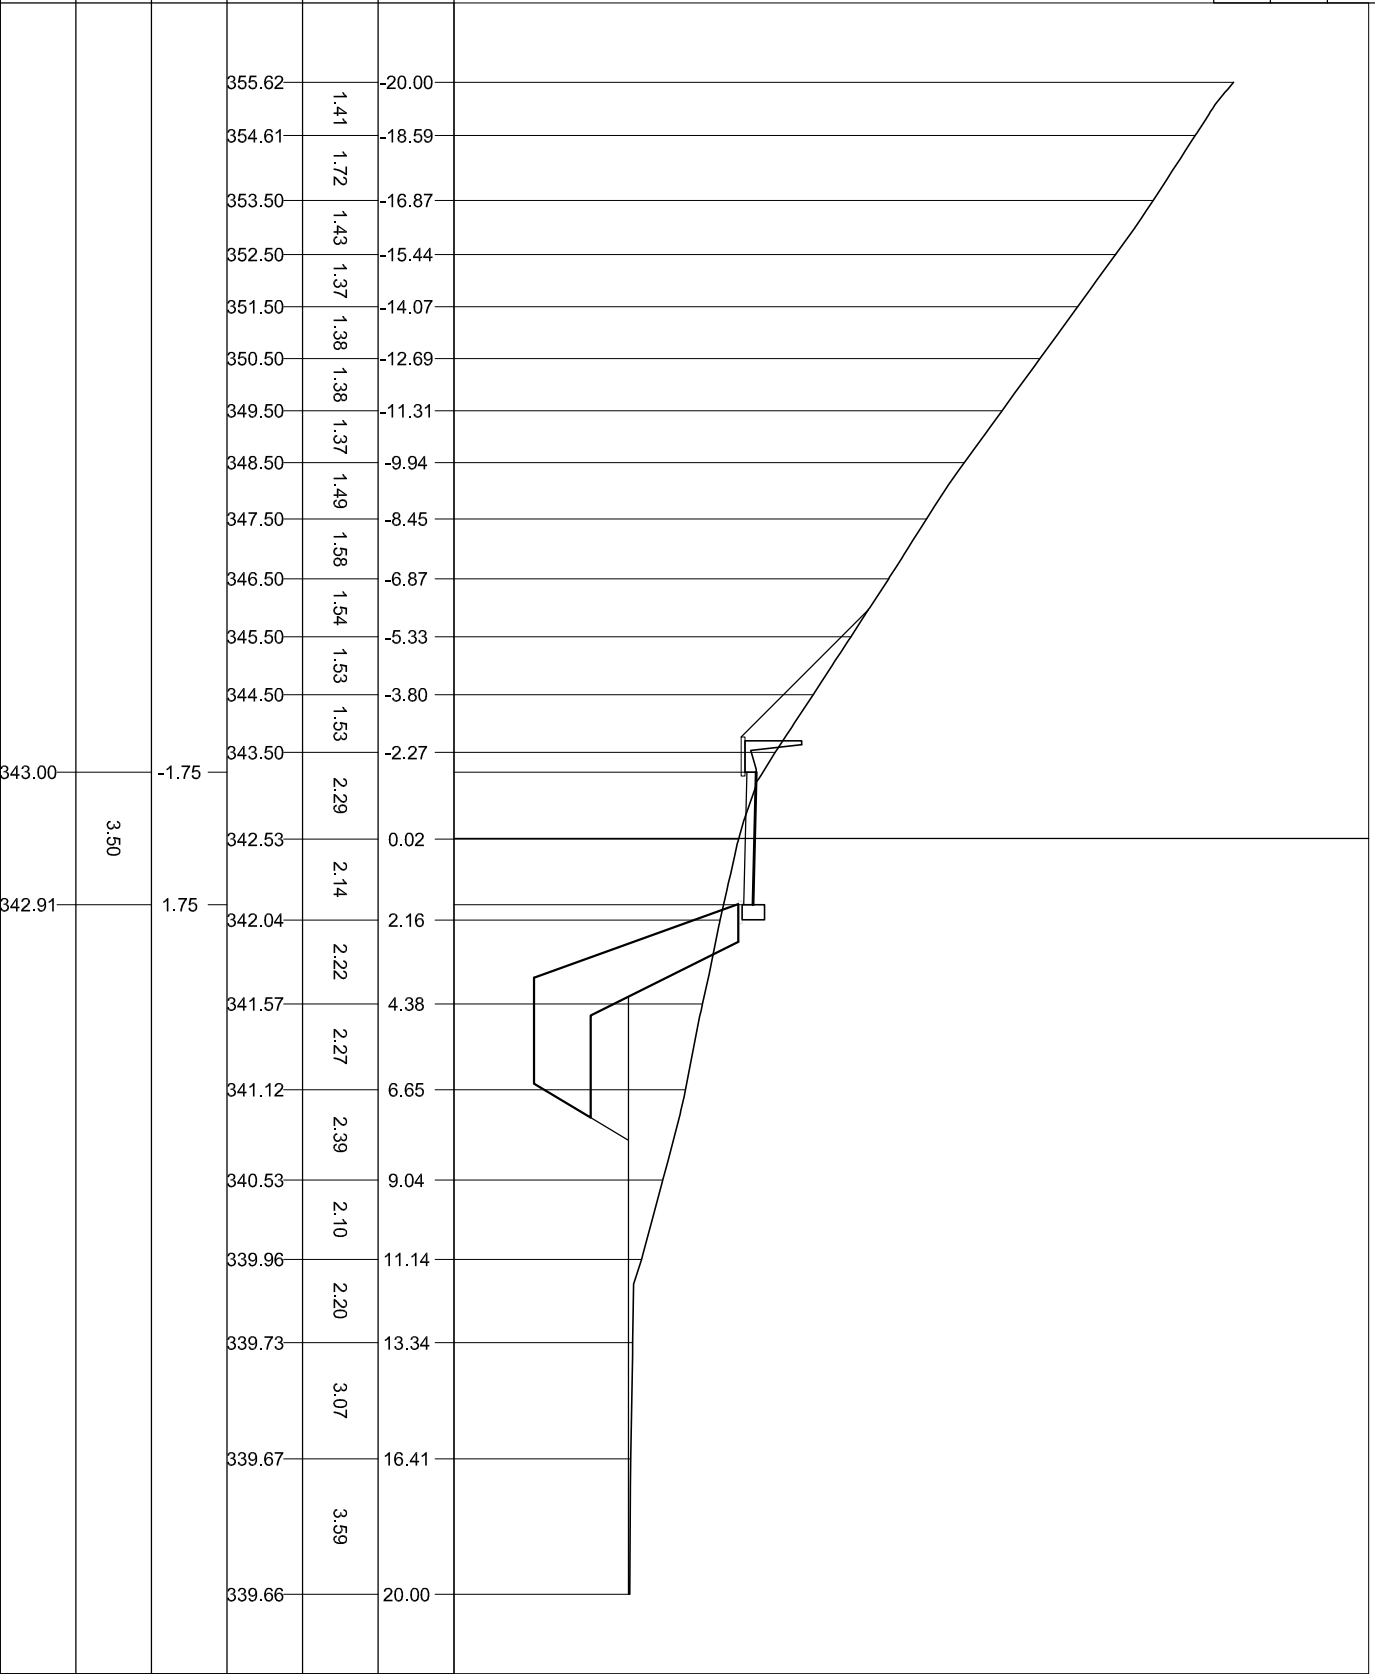

3.50


-1.75

1.75

336

 200

PROGRESSIVE TERRENO	
PARZIALI TERRENO	
QUOTE TERRENO	
PROGRESSIVE PROGETTO	
PARZIALI PROGETTO	
QUOTE PROGETTO	

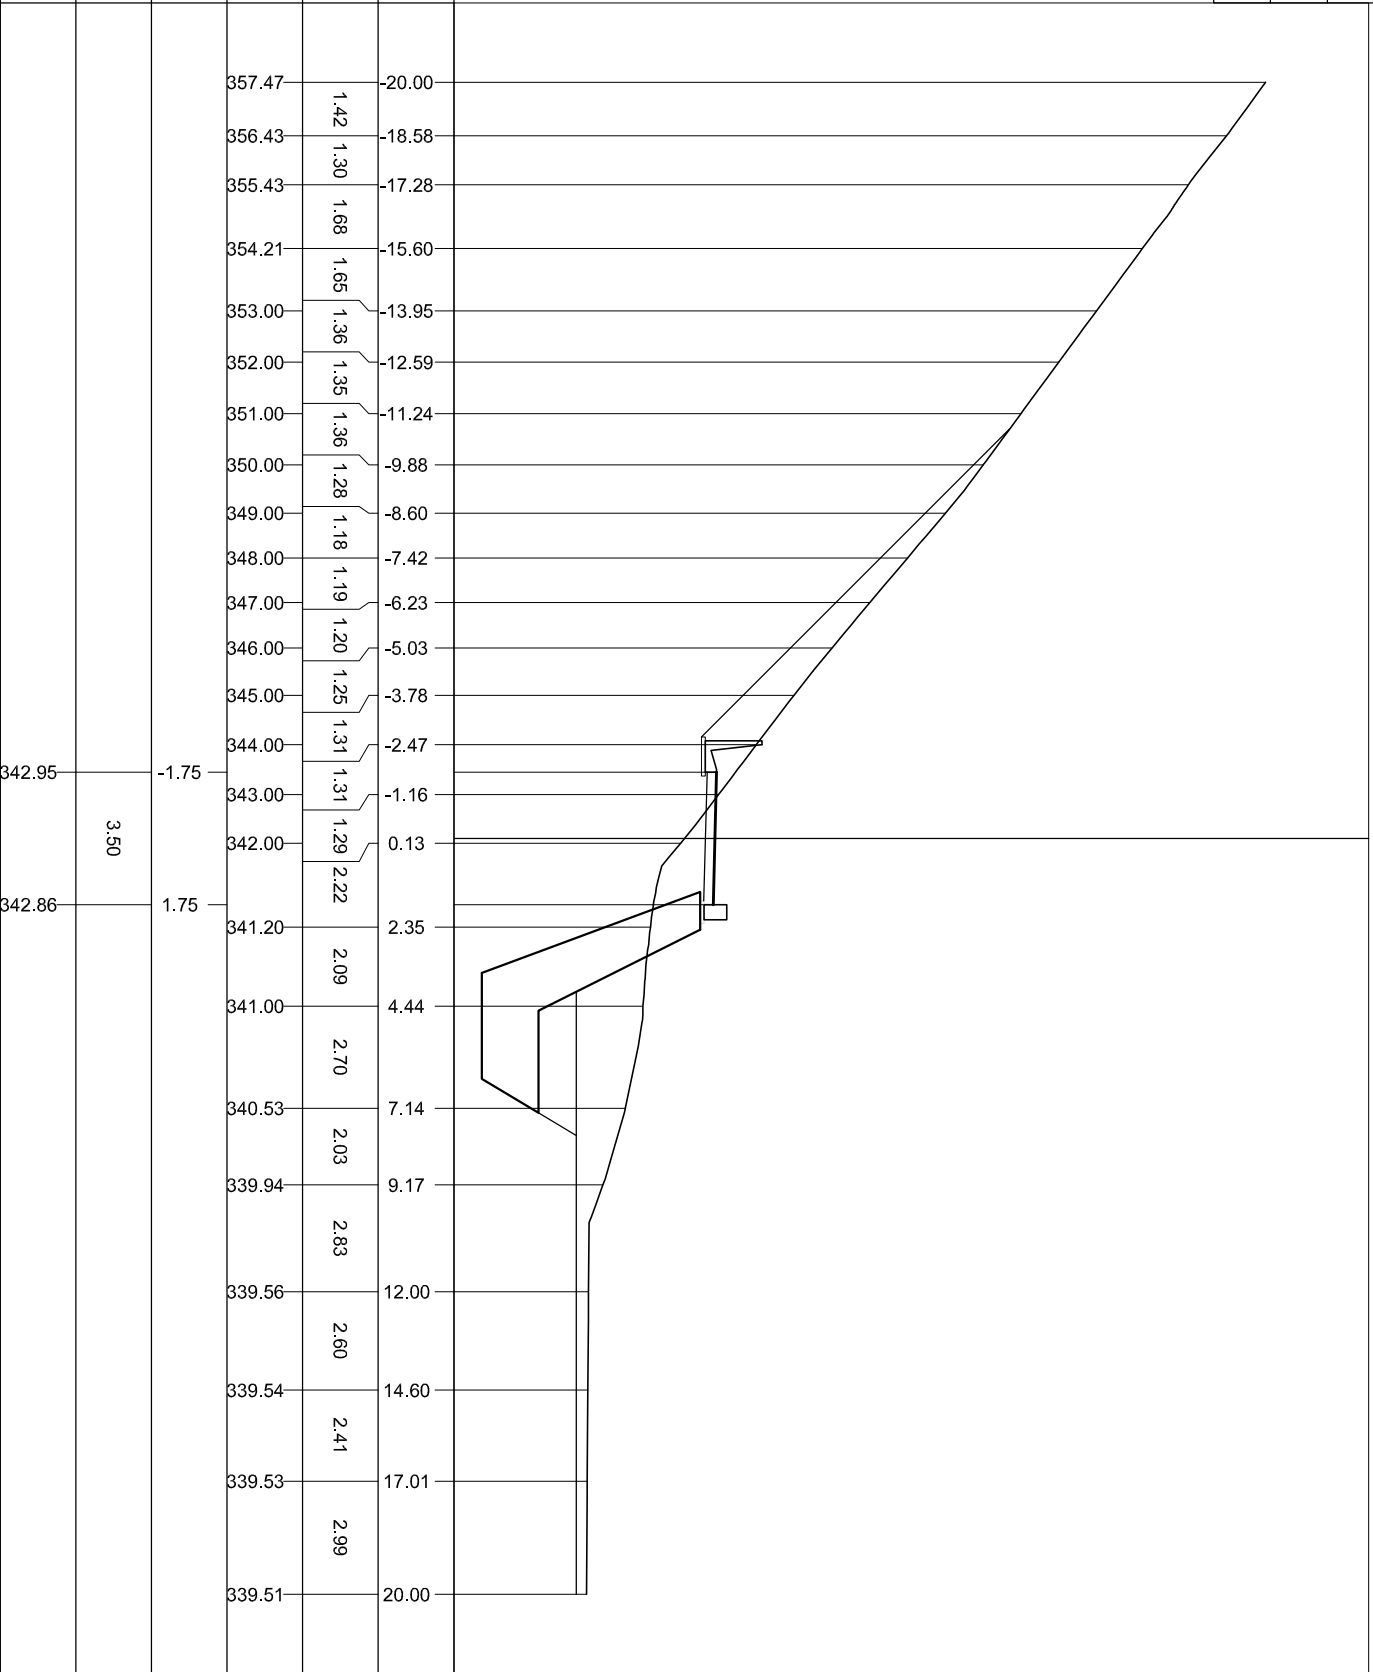


342.95
 -1.75
 3.50
 1.75
 342.86

336


 200
 200


PROGRESSIVE TERRENO	
PARZIALI TERRENO	
QUOTE TERRENO	
PROGRESSIVE PROGETTO	
PARZIALI PROGETTO	
QUOTE PROGETTO	

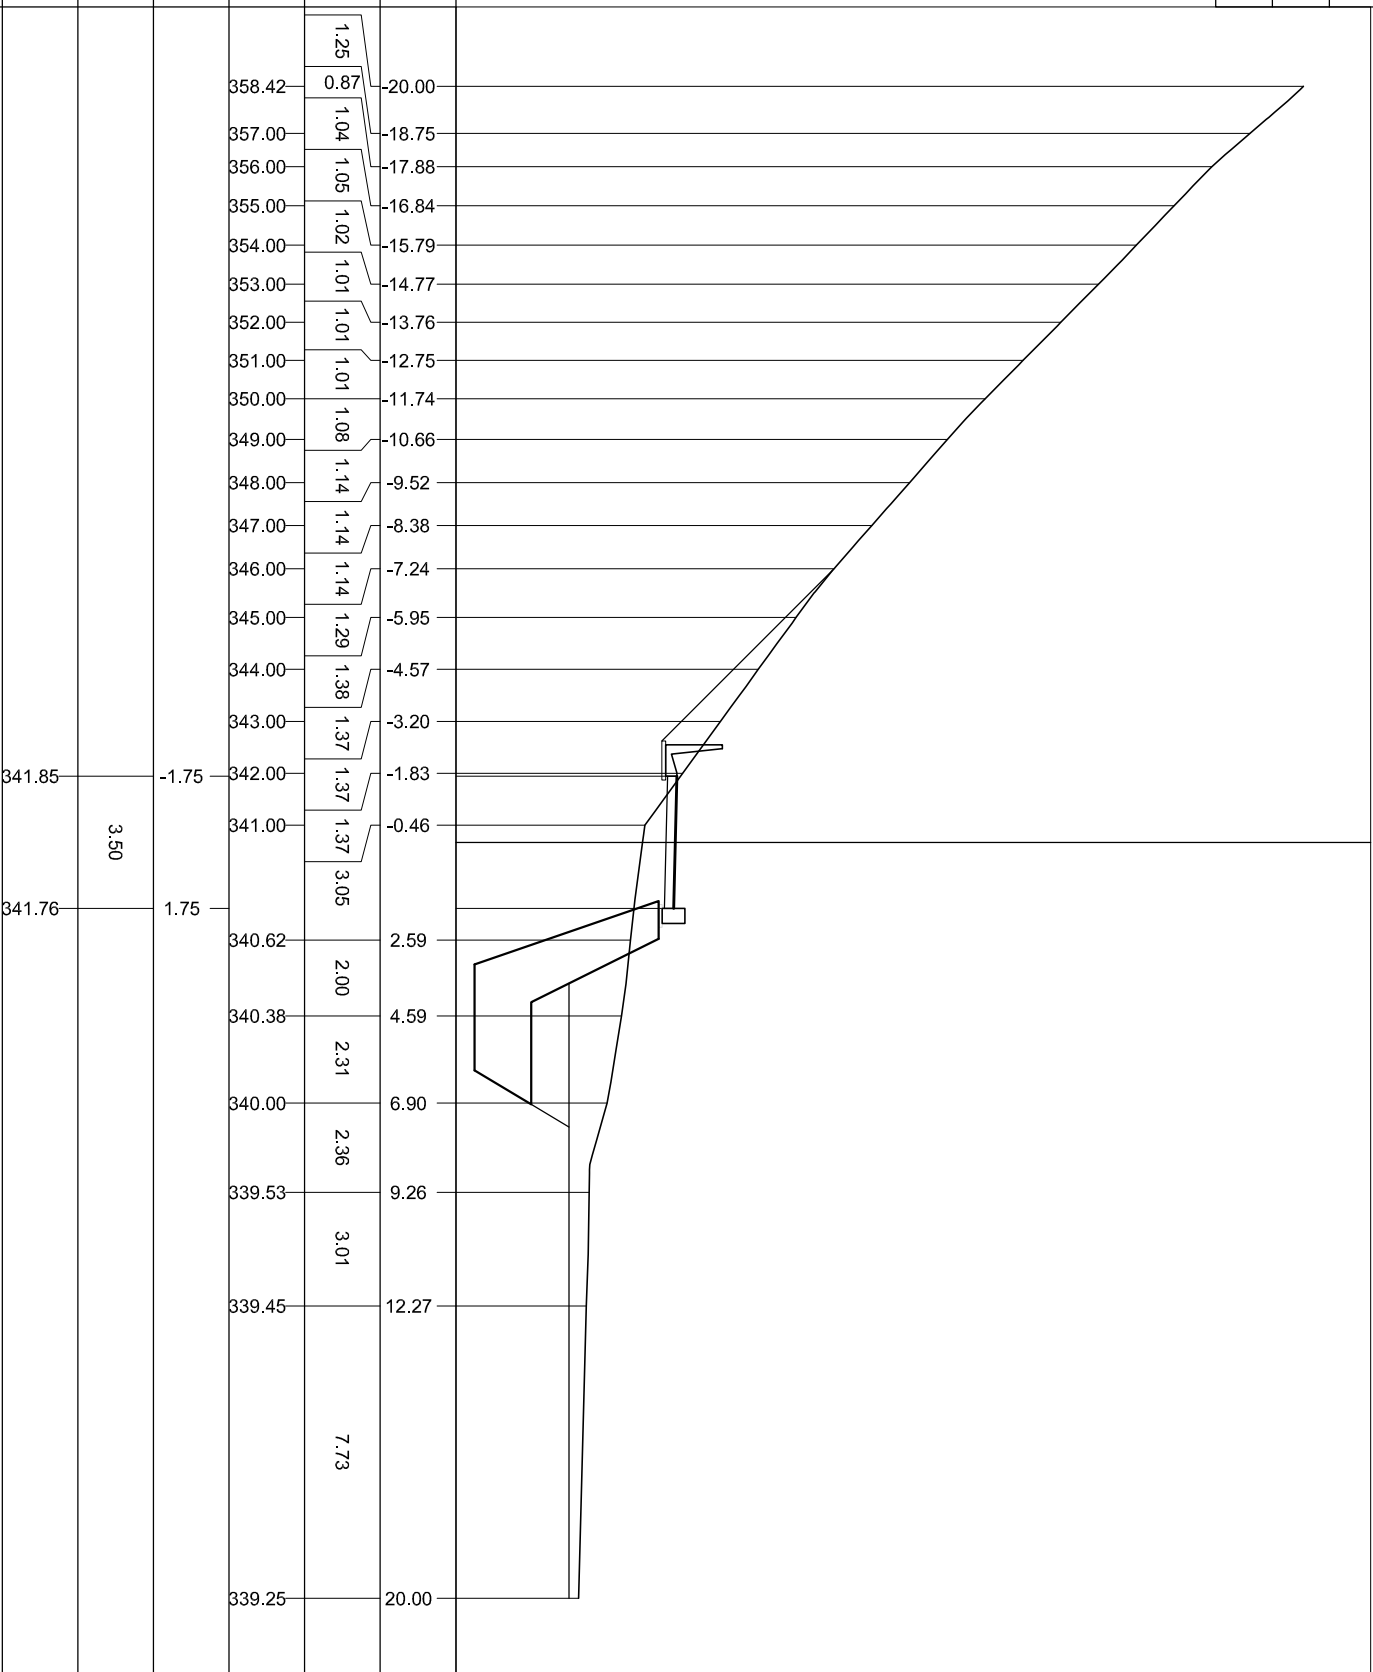

335
200
200

PROGRESSIVE TERRENO
PARZIALI TERRENO
QUOTE TERRENO
PROGRESSIVE PROGETTO
PARZIALI PROGETTO
QUOTE PROGETTO

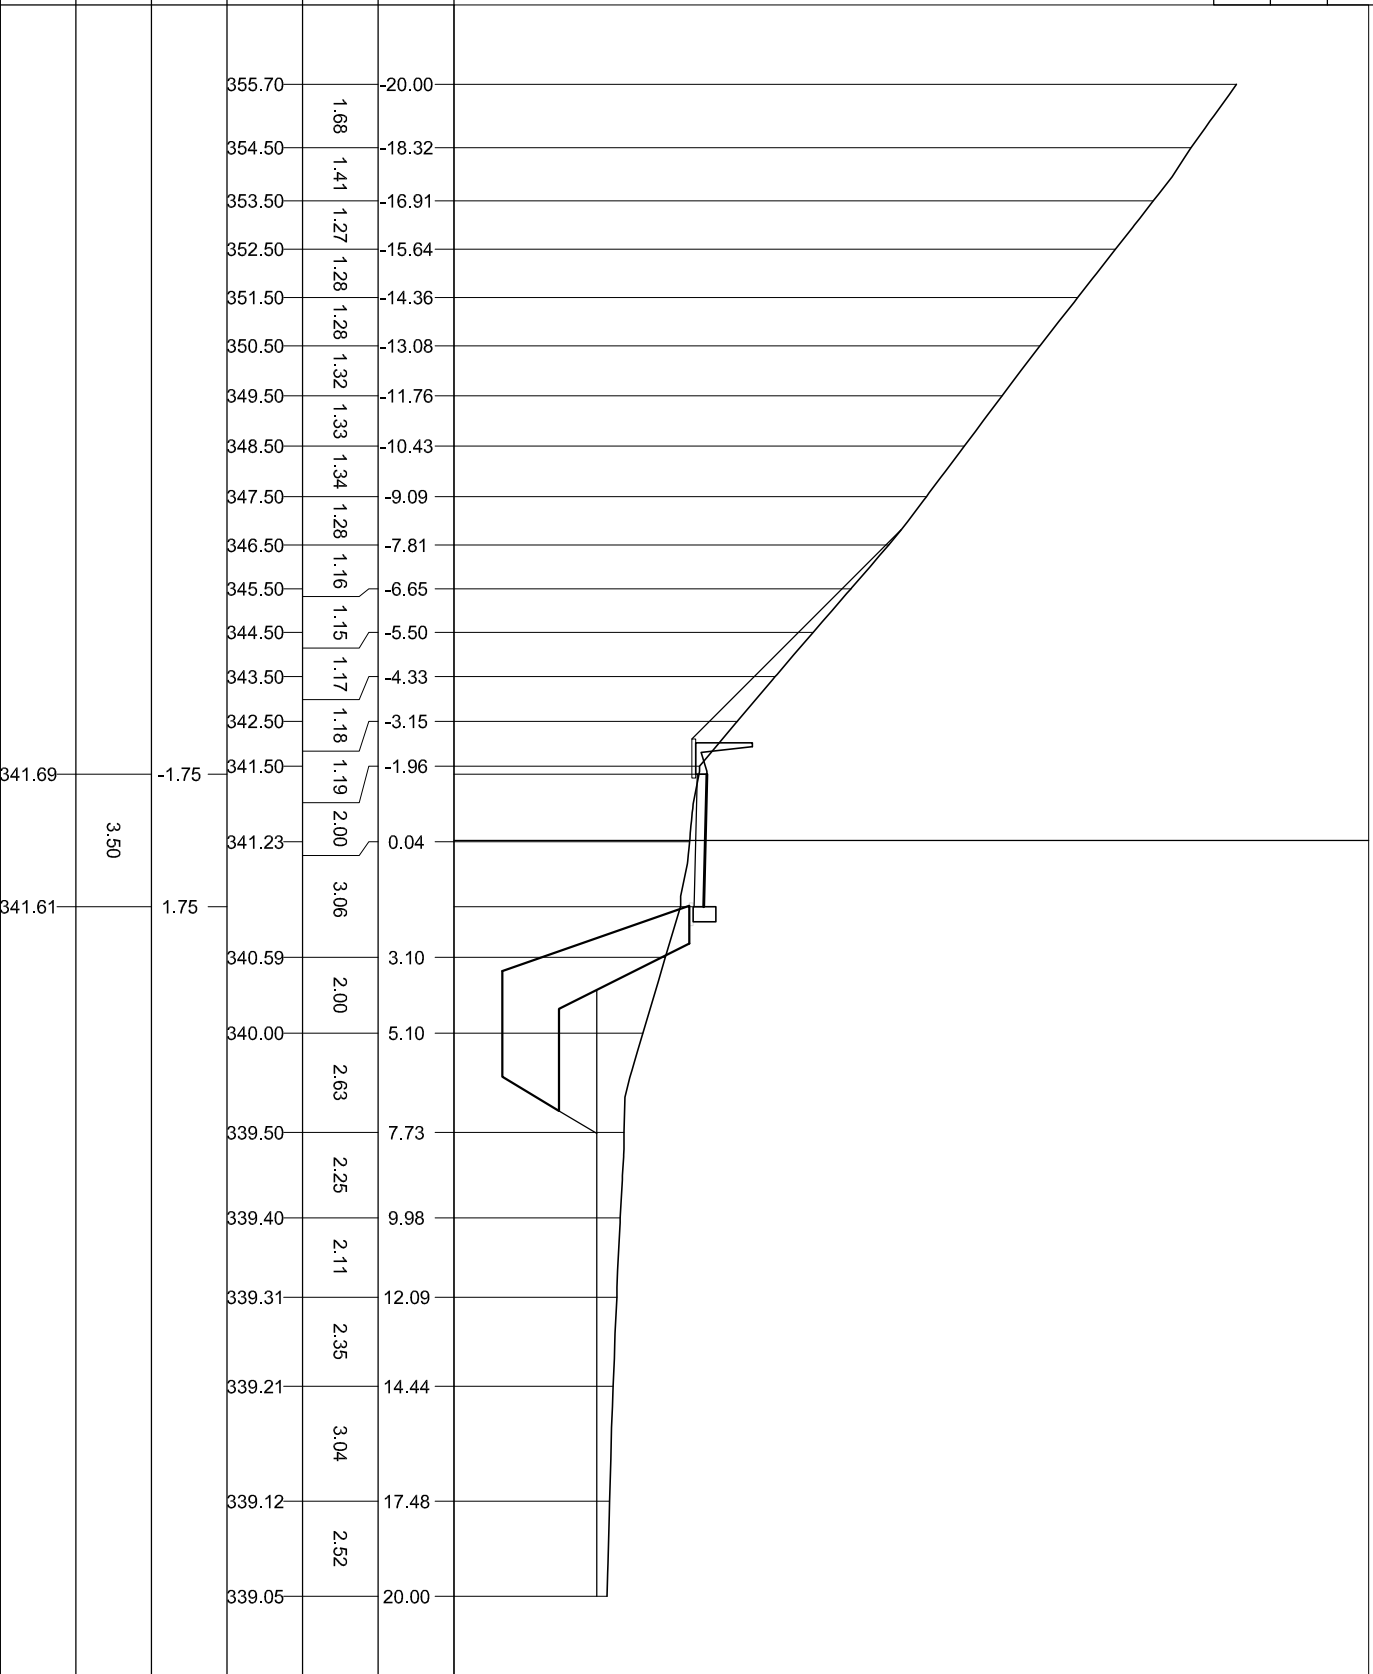


335

 200

PROGRESSIVE TERRENO	PARZIALI TERRENO	QUOTE TERRENO
356.46	0.99	-20.00
355.42	1.71	-19.01
354.00	1.28	-17.30
353.00	1.28	-16.02
352.00	1.28	-14.74
351.00	1.28	-13.46
350.00	1.01	-12.18
349.00	0.73	-11.17
348.00	0.75	-10.44
347.00	0.92	-9.69
346.00	1.01	-8.77
345.00	1.04	-7.76
344.00	1.94	-6.72
343.00	2.40	-4.78
342.03	2.29	-2.38
341.12	2.40	-0.09
340.20	2.29	2.31
339.50	2.64	4.60
339.09	5.24	7.24
338.87	2.03	12.48
338.80	2.15	14.51
338.74	2.21	16.66
338.69	1.13	18.87
338.67		20.00

PROGRESSIVE
 PROGETTO

PARZIALI
 PROGETTO

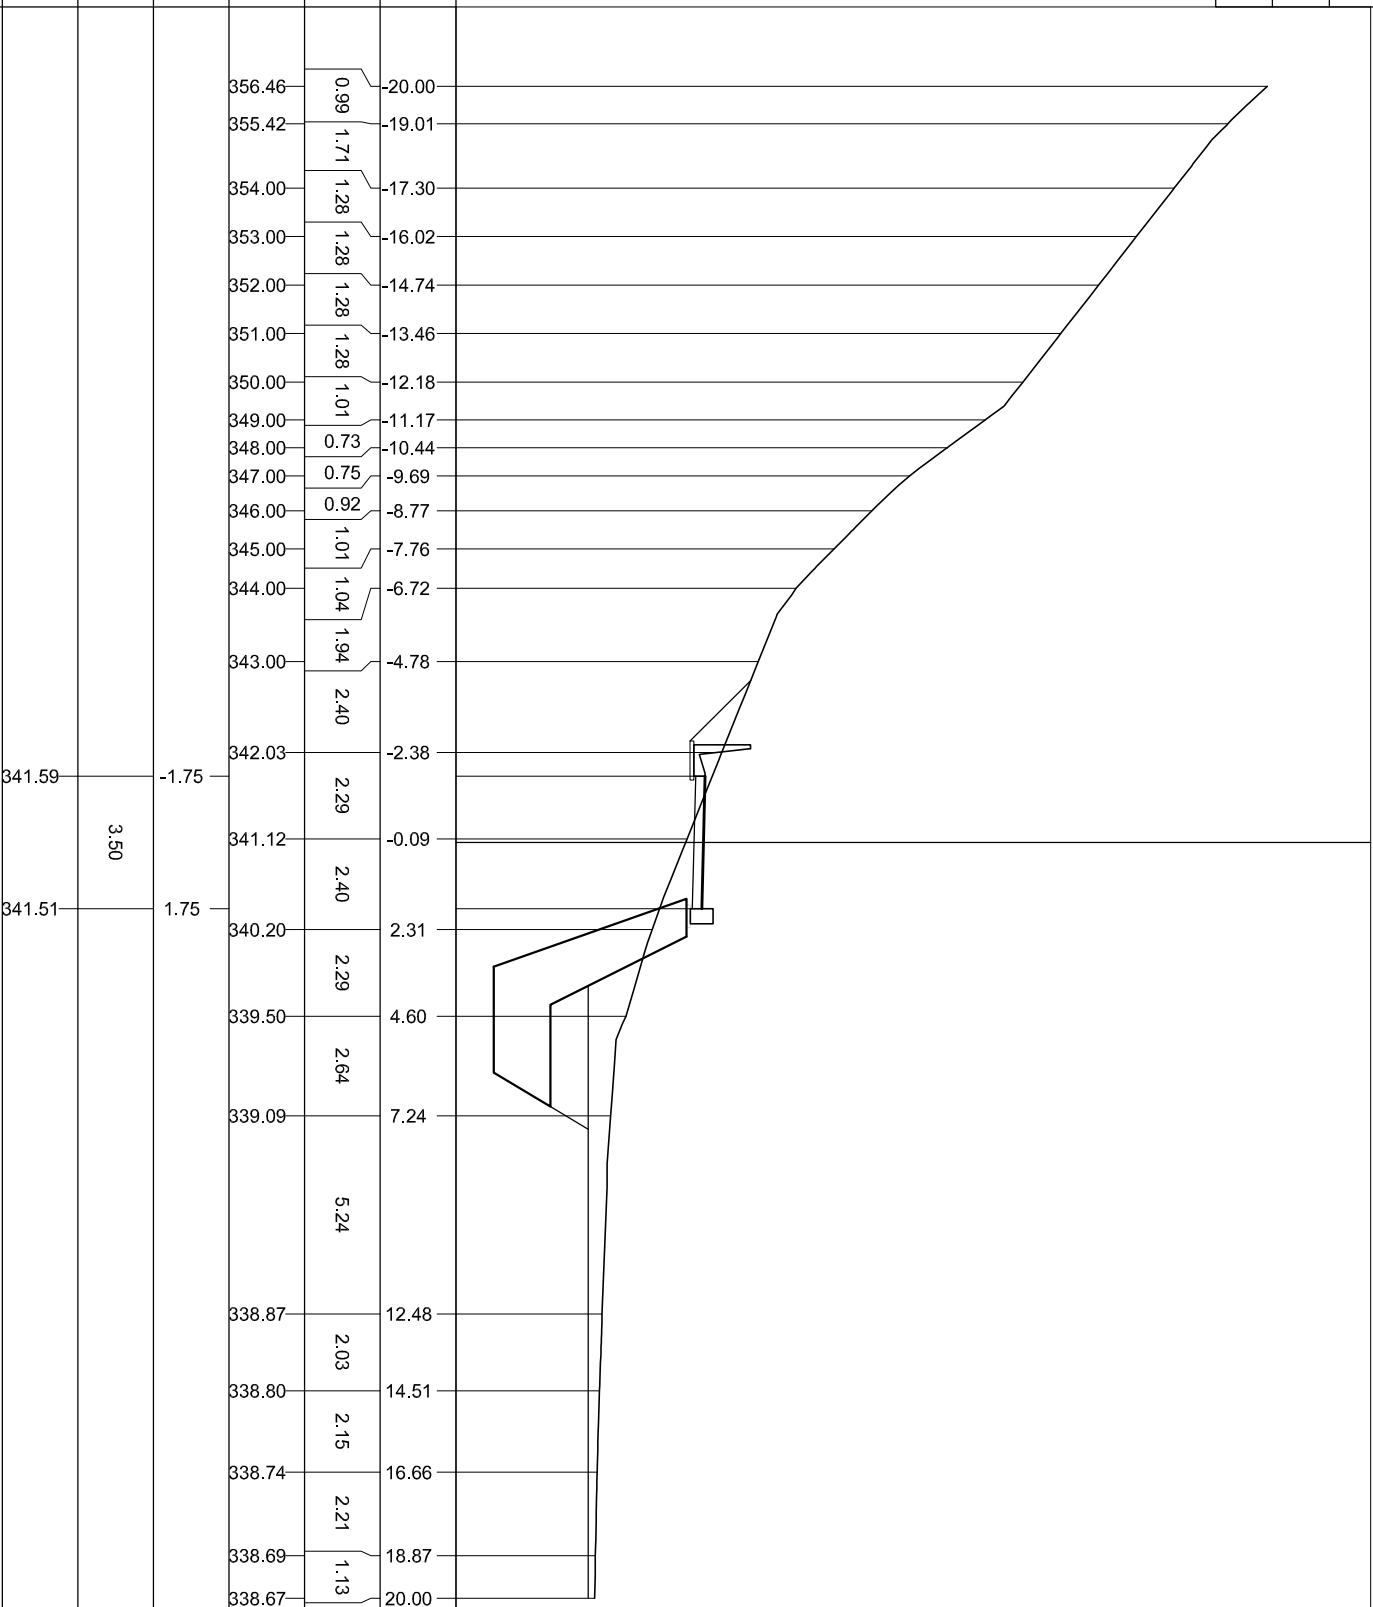QUOTE
 PROGETTO



341.59 -1.75
 341.51 1.75


3.50

335
 200
 200

PROGRESSIVE TERRENO	PARZIALI TERRENO	QUOTE TERRENO
-20.00	0.91	357.76
-19.09	0.83	356.63
-18.26	0.82	355.60
-17.44	0.83	354.58
-16.61	0.83	353.55
-15.77	0.84	352.52
-14.95	0.82	351.50
-14.14	0.81	350.50
-13.33	0.81	349.50
-12.51	0.82	348.50
-11.65	0.86	347.50
-10.81	0.84	346.50
-10.00	0.81	345.50
-9.18	0.82	344.50
-8.37	0.81	343.50
-7.55	0.82	342.50
-6.74	0.81	341.50
-5.92	0.82	340.50
-5.11	0.81	339.50
-0.31	4.80	339.22
2.20	2.51	339.03
4.35	2.15	338.91
6.63	2.28	338.79
8.83	2.20	338.68
10.86	2.03	338.59
12.99	2.13	338.50
15.41	2.42	338.40
17.53	2.12	338.31
20.00	2.47	338.23

PROGRESSIVE PROGETTO	PARZIALI PROGETTO	QUOTE PROGETTO
-1.75		341.72
1.75	3.50	341.63


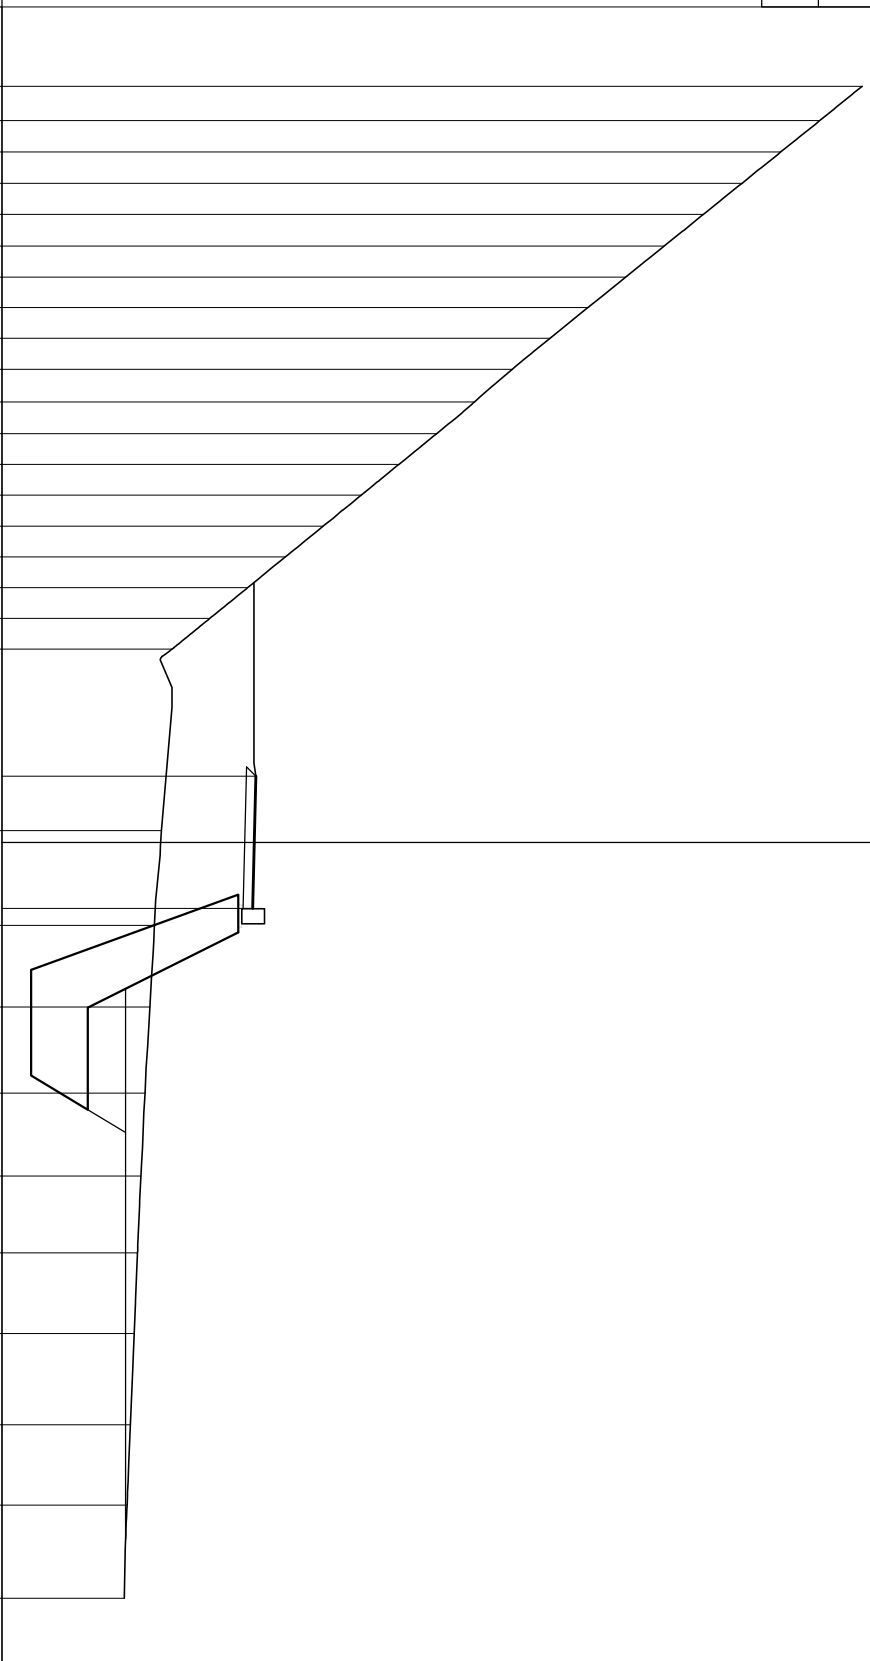

334
200
200

PROGRESSIVE
TERRENO


PARZIALI
TERRENO

QUOTE
TERRENO


PROGRESSIVE
PROGETTO

PARZIALI
PROGETTO

QUOTE
PROGETTO

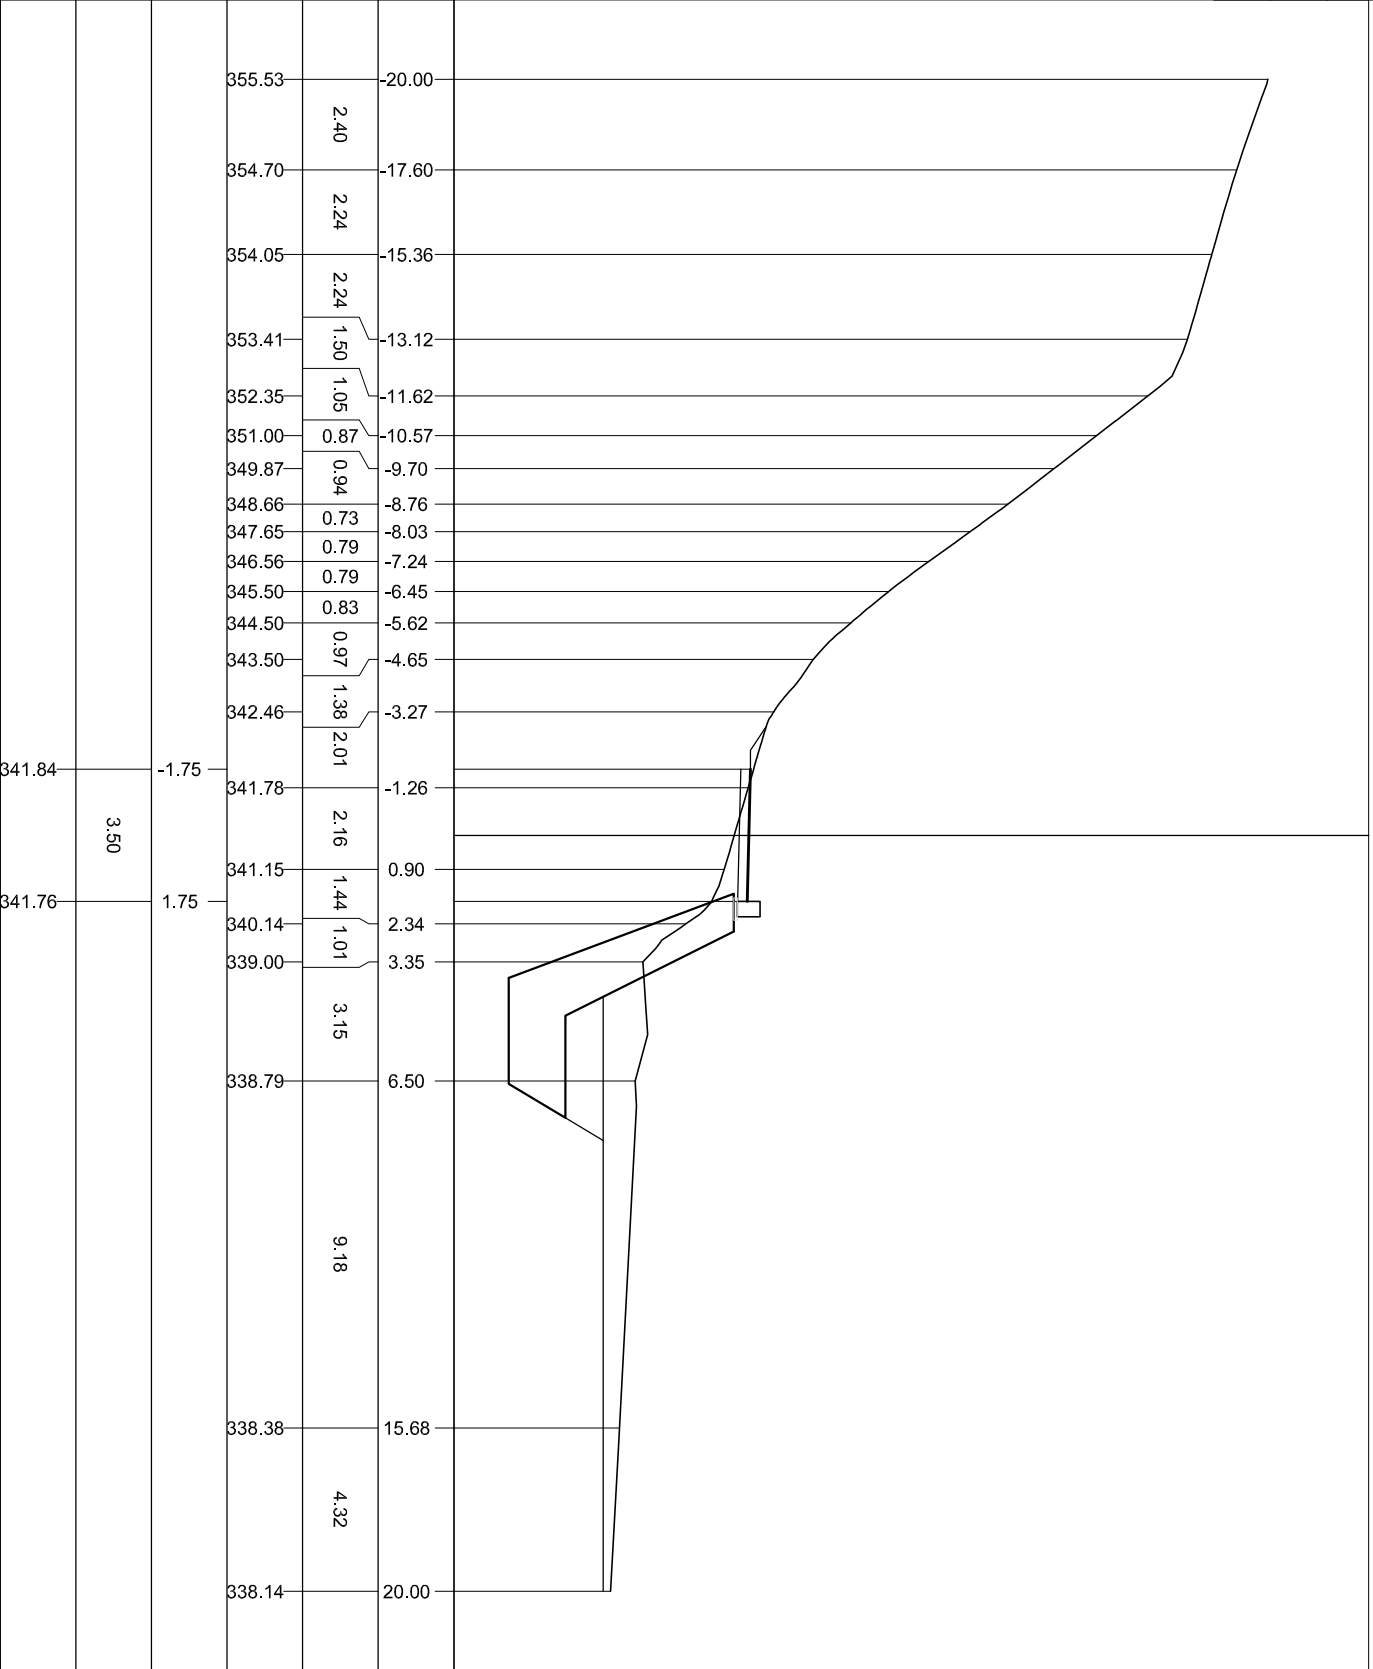

334
 ▲
 200
 200

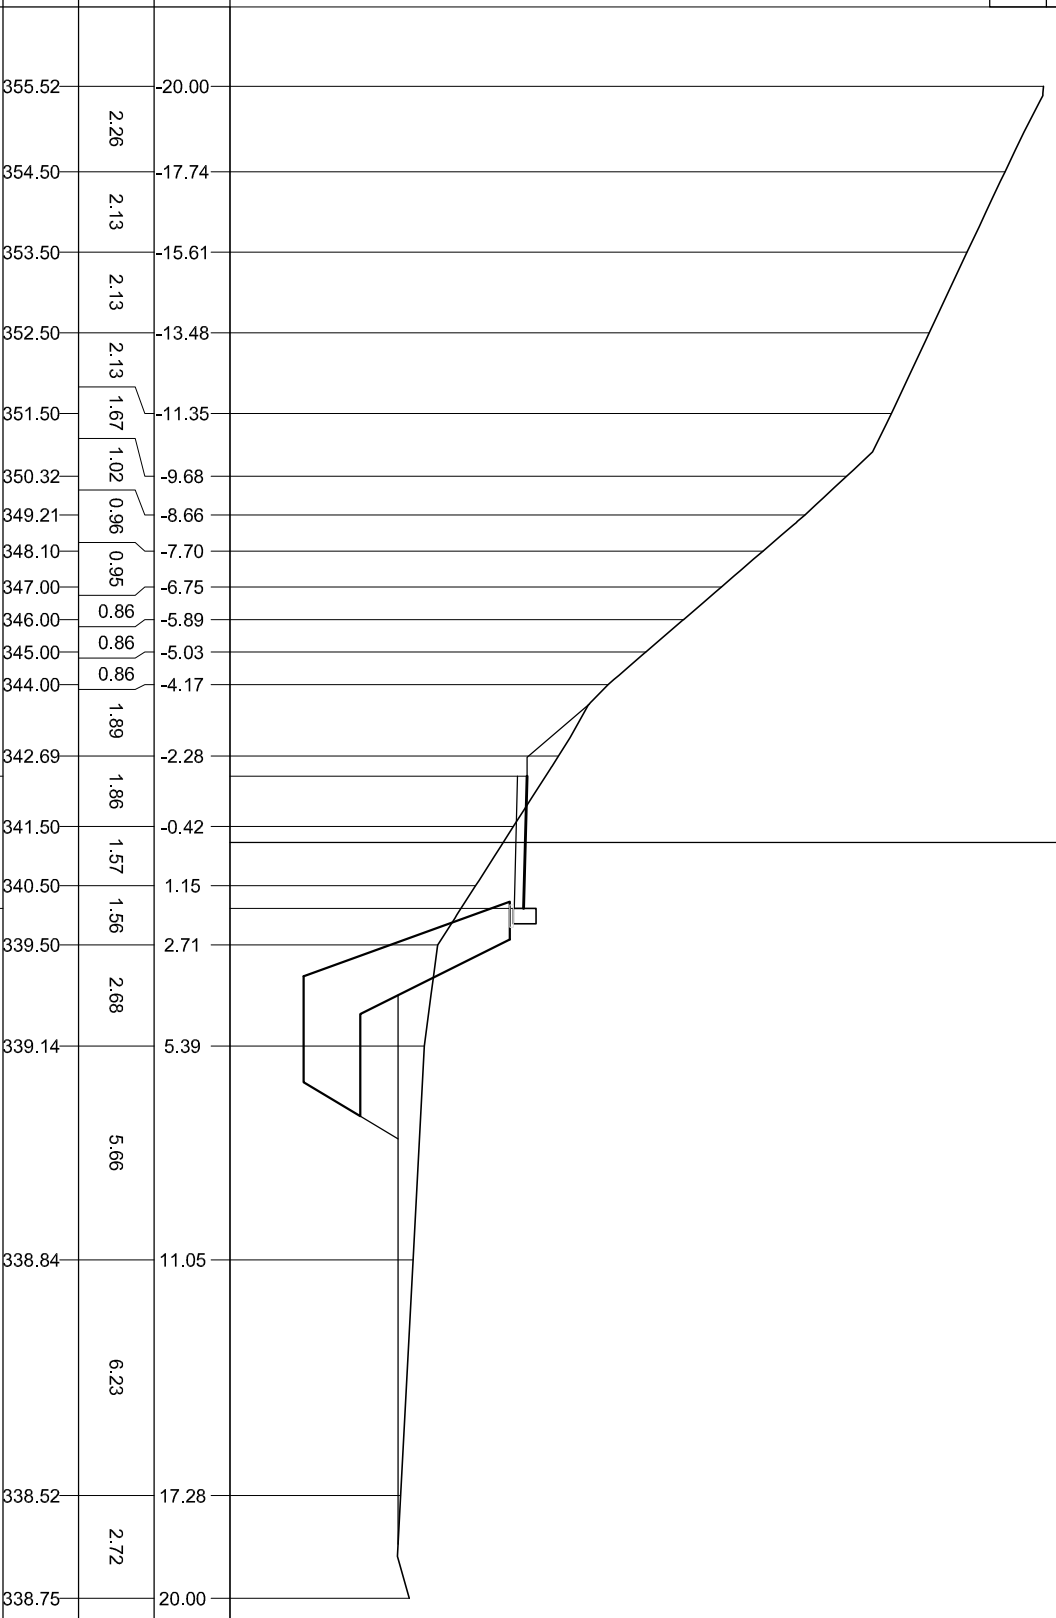

PROGRESSIVE TERRENO

PARZIALI TERRENO

QUOTE TERRENO

PROGRESSIVE PROGETTO


PARZIALI PROGETTO

QUOTE PROGETTO


341.86

341.77

PROGRESSIVE TERRENO	334 ▲	200
PARZIALI TERRENO		
QUOTE TERRENO		
PROGRESSIVE PROGETTO		
PARZIALI PROGETTO		
QUOTE PROGETTO		

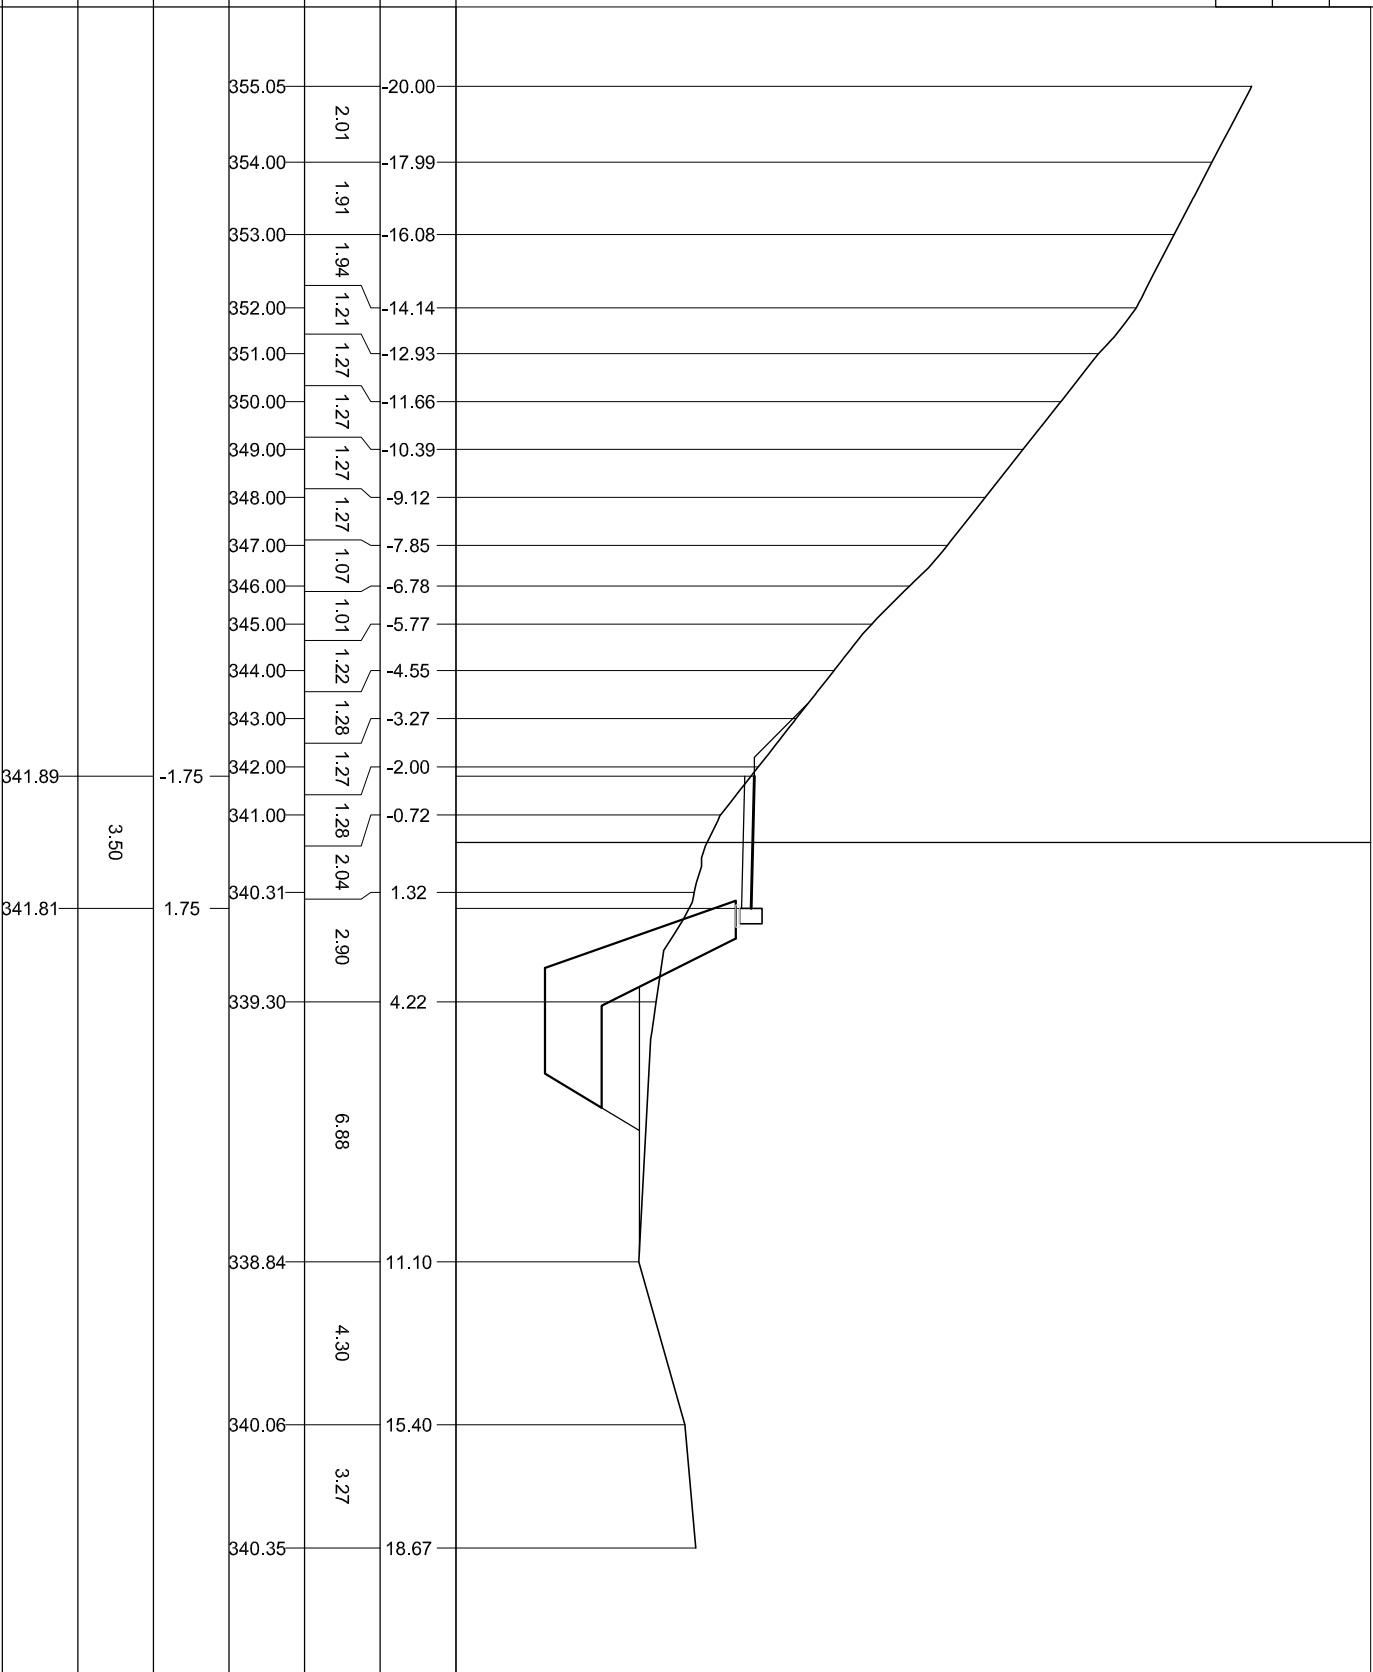

335
 200
 200

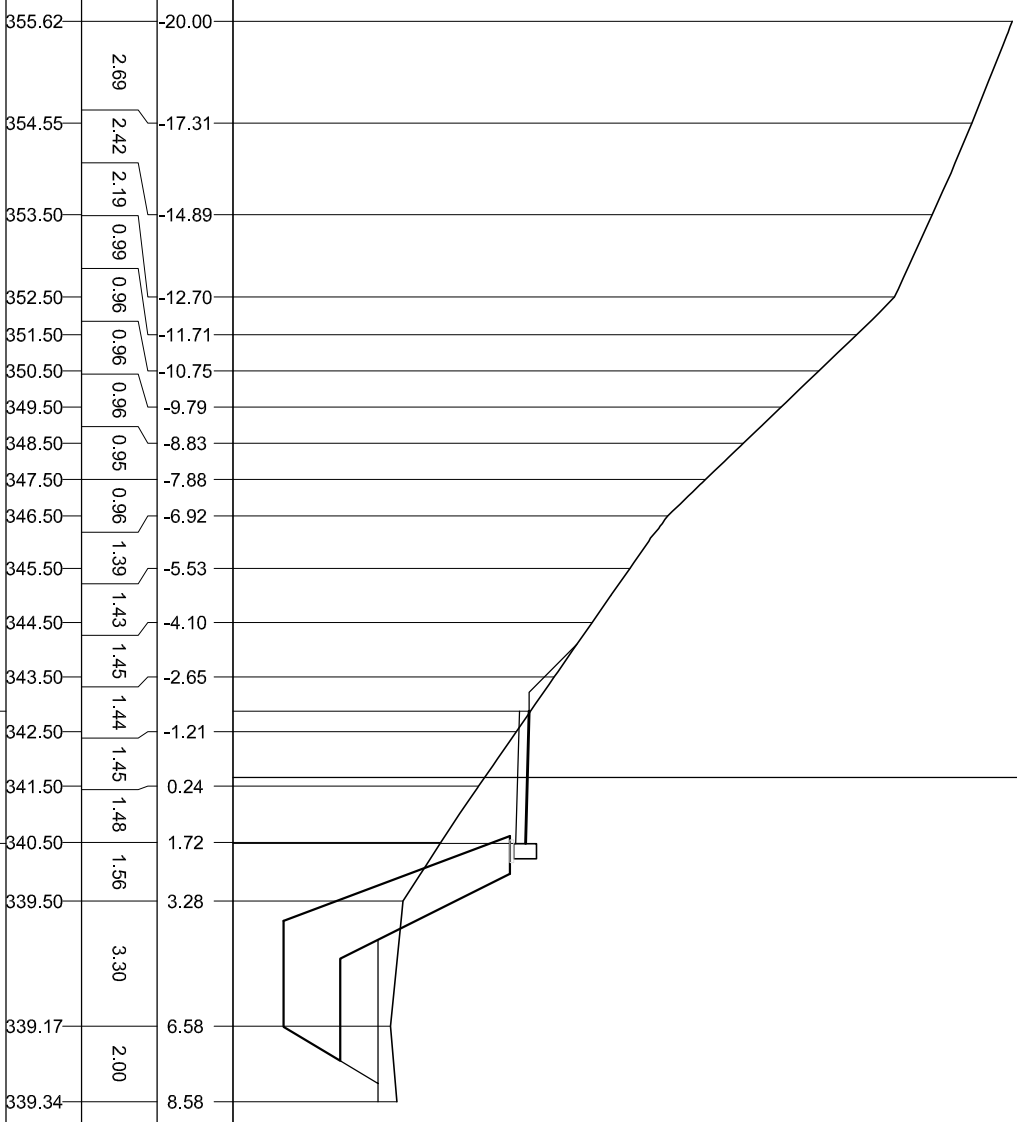

PROGRESSIVE
 TERRENO

QUOTE
 TERRENO

PARZIALI
 TERRENO

PROGRESSIVE
 PROGETTO

PARZIALI
 PROGETTO


QUOTE
 PROGETTO

355.62	
354.55	
353.50	
352.50	
351.50	
350.50	
349.50	
348.50	
347.50	
346.50	
345.50	
344.50	
343.50	
342.83	-1.75
342.50	
341.50	
340.50	1.75
339.50	
339.17	
339.34	

335
 200
 200

PROGRESSIVE
 TERRENO
 PARZIALI
 TERRENO
 QUOTE
 TERRENO
 PROGRESSIVE
 PROGETTO
 PARZIALI
 PROGETTO
 QUOTE
 PROGETTO


343.01
 342.92

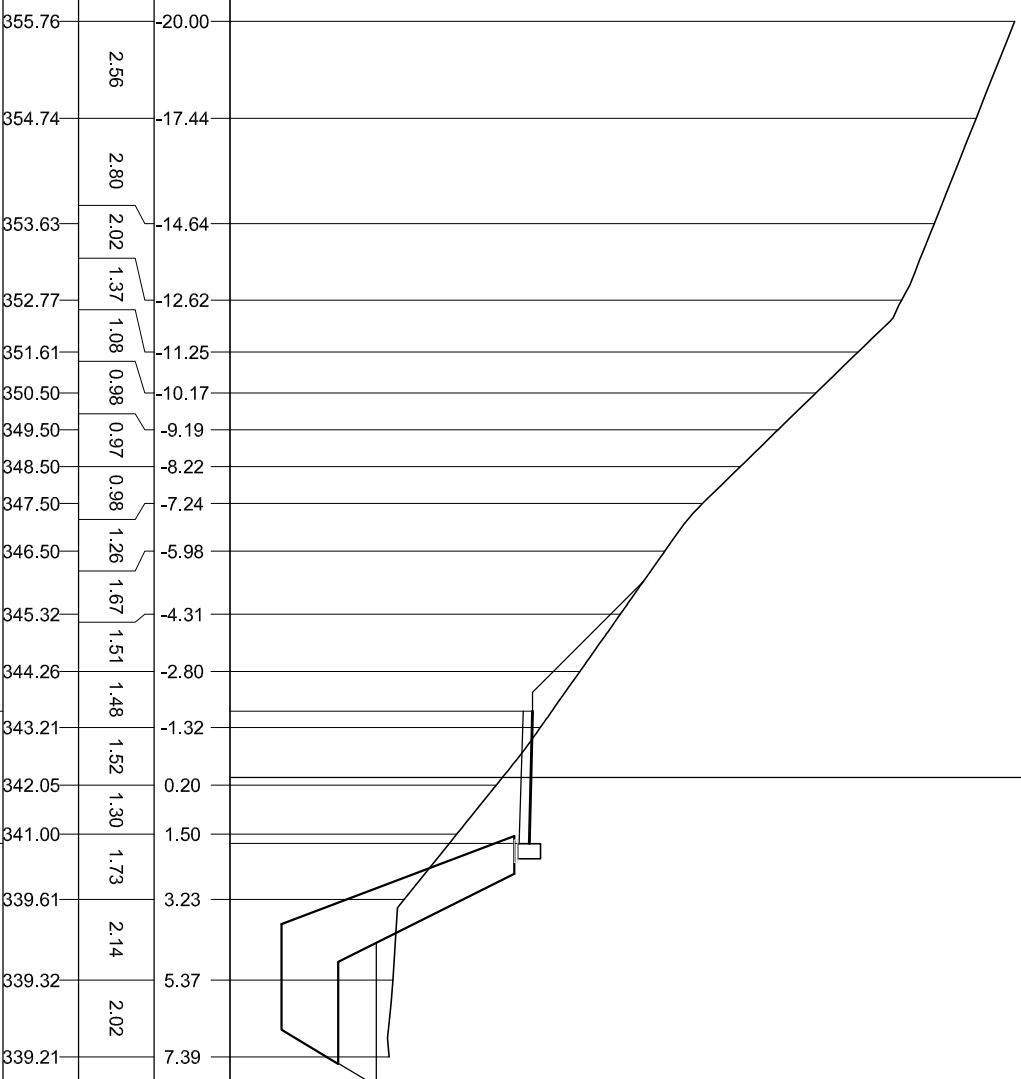

3.50

334
200
200


PROGRESSIVE TERRENO	PARZIALI TERRENO	QUOTE TERRENO	PROGRESSIVE PROGETTO	PARZIALI PROGETTO	QUOTE PROGETTO
------------------------	---------------------	------------------	-------------------------	----------------------	-------------------

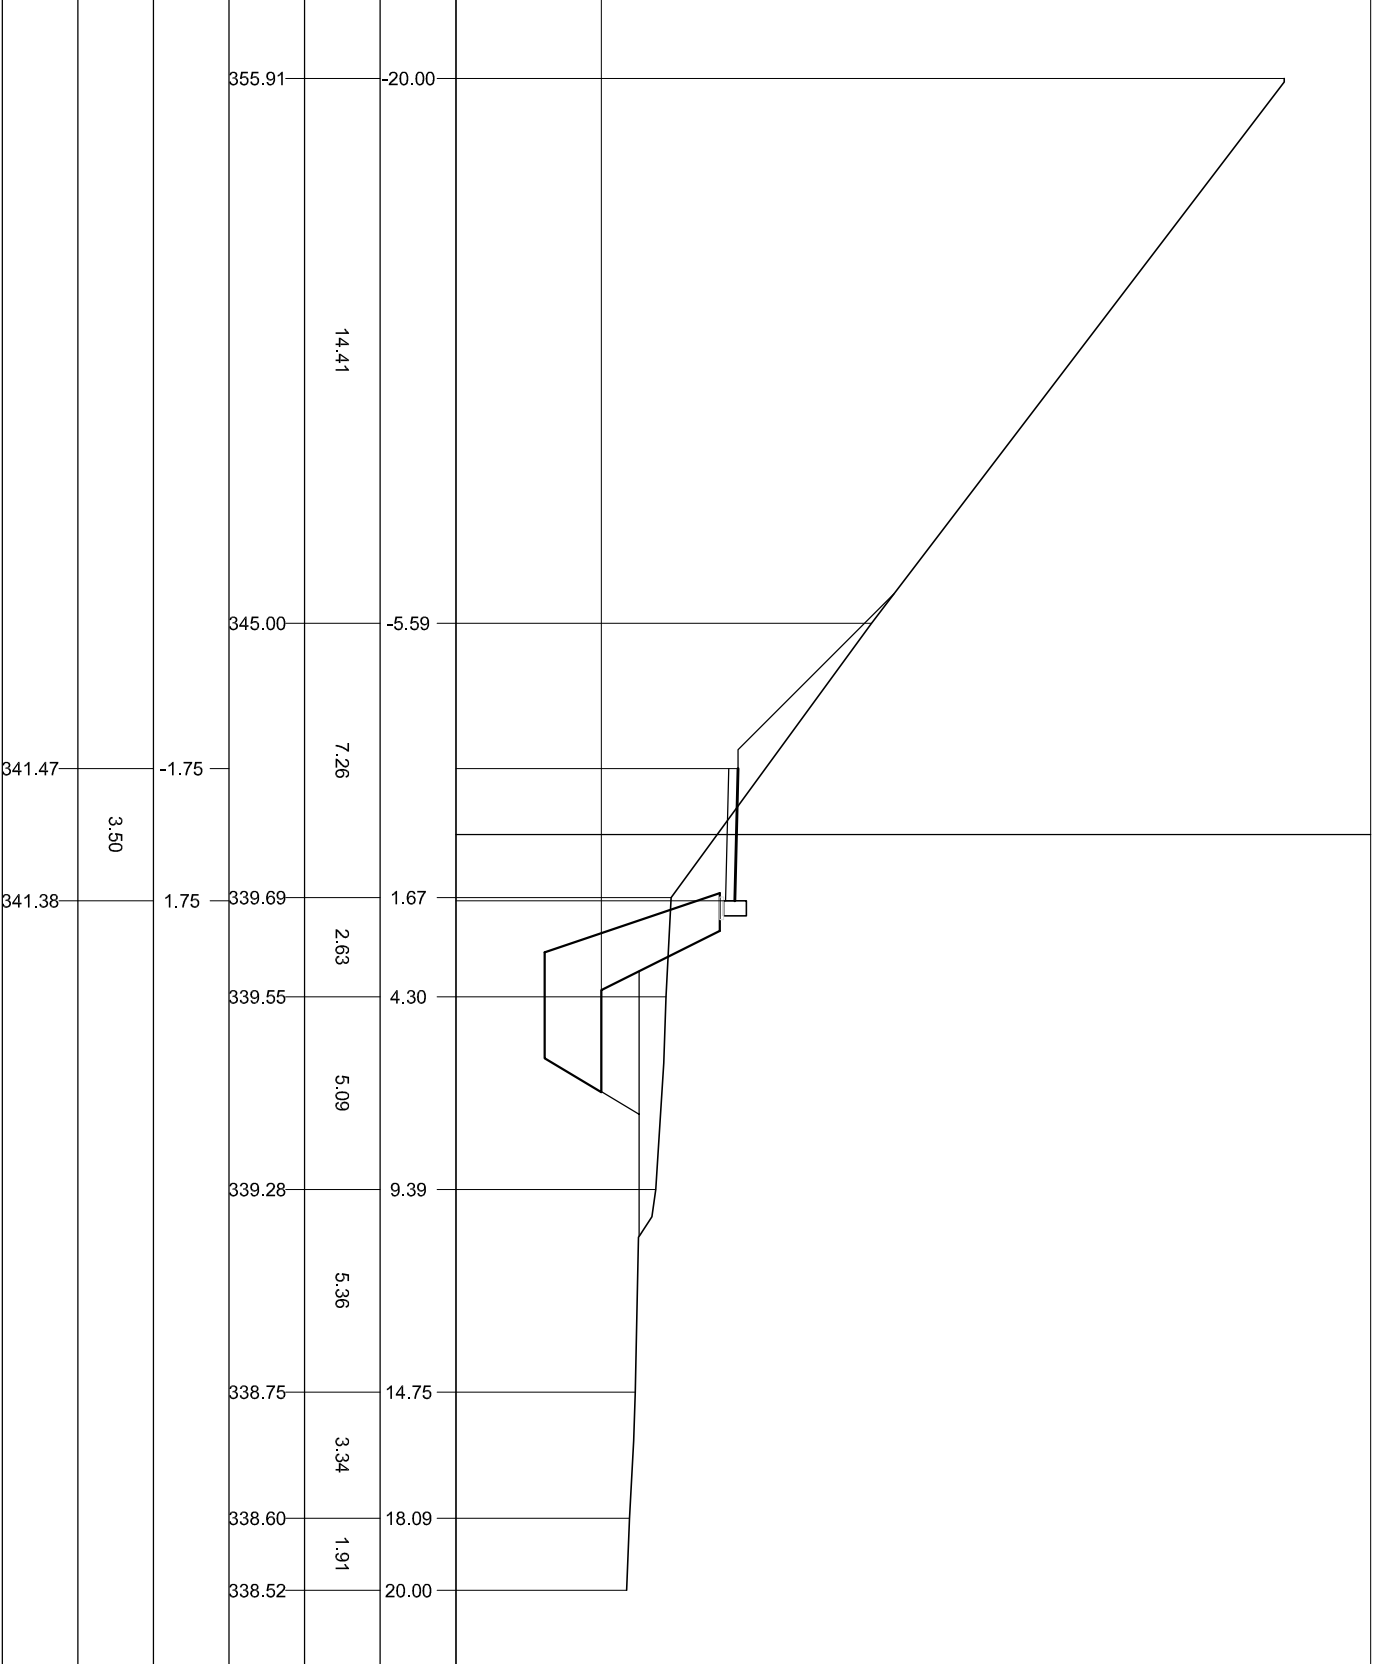

333


 200
 200

PROGRESSIVE TERRENO	
PARZIALI TERRENO	
QUOTE TERRENO	
PROGRESSIVE PROGETTO	
PARZIALI PROGETTO	
QUOTE PROGETTO	

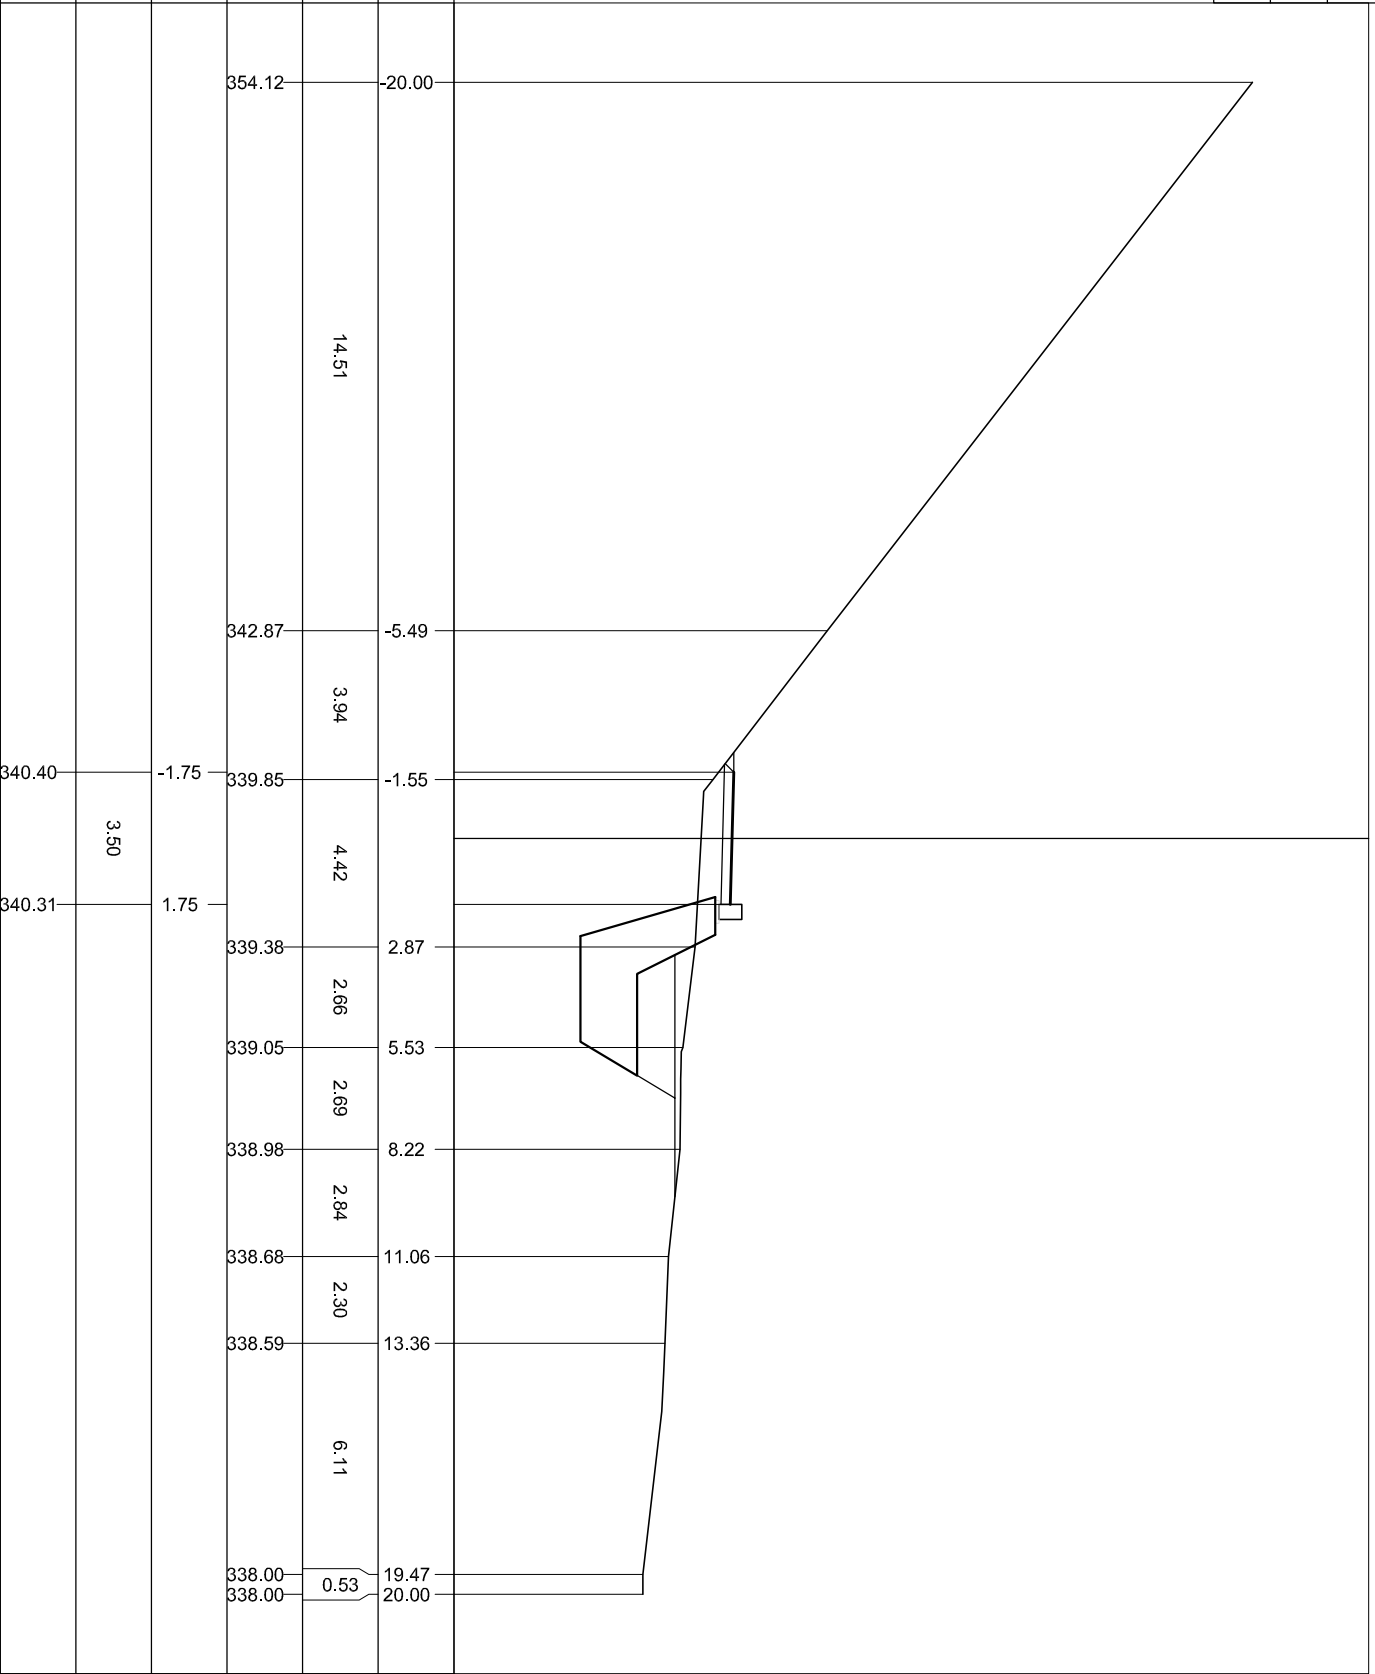


333
200
200

PROGRESSIVE TERRENO
PARZIALI TERRENO
QUOTE TERRENO
PROGRESSIVE PROGETTO
PARZIALI PROGETTO
QUOTE PROGETTO

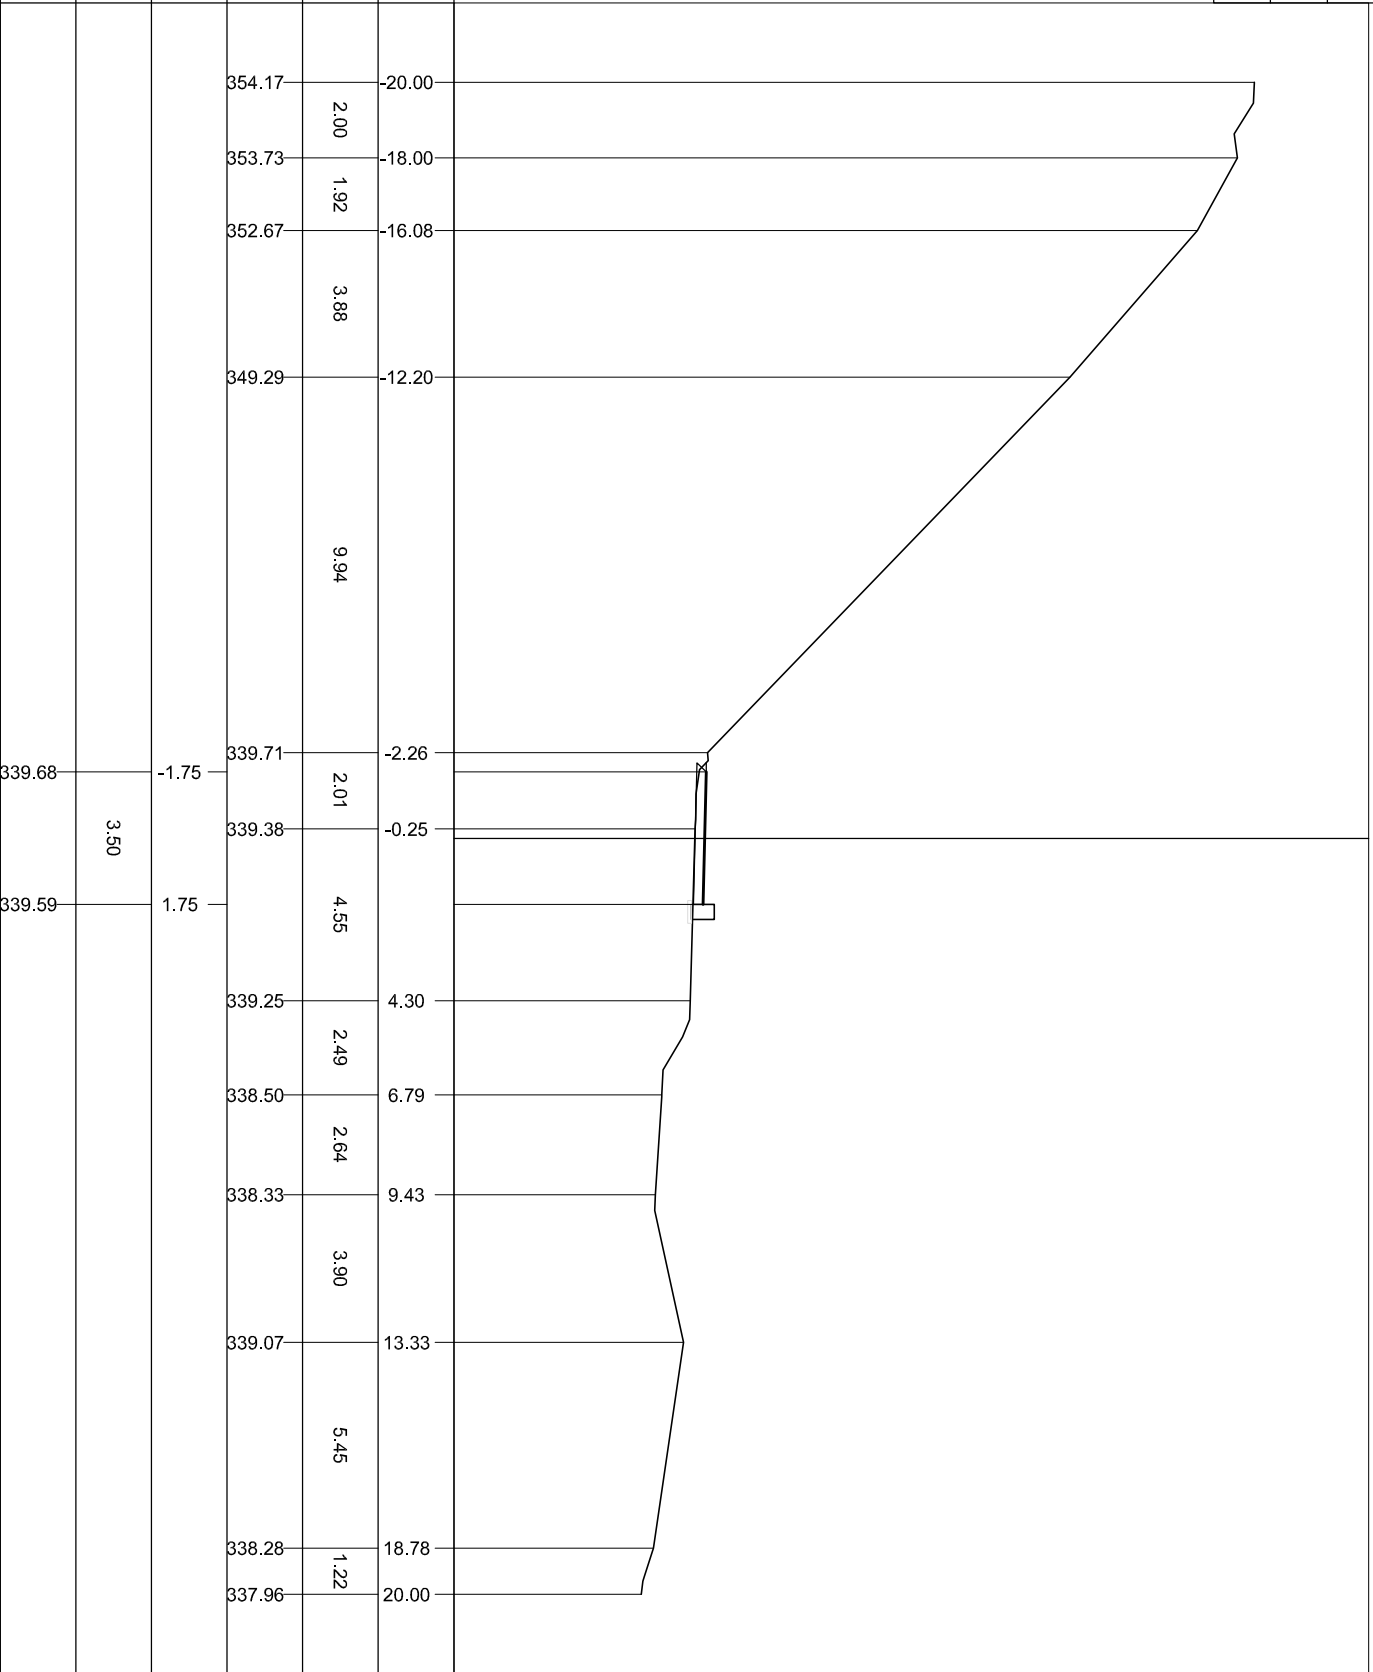

333
200
200

PROGRESSIVE TERRENO	PARZIALI TERRENO	QUOTE TERRENO	PROGRESSIVE PROGETTO	PARZIALI PROGETTO	QUOTE PROGETTO
------------------------	---------------------	------------------	-------------------------	----------------------	-------------------

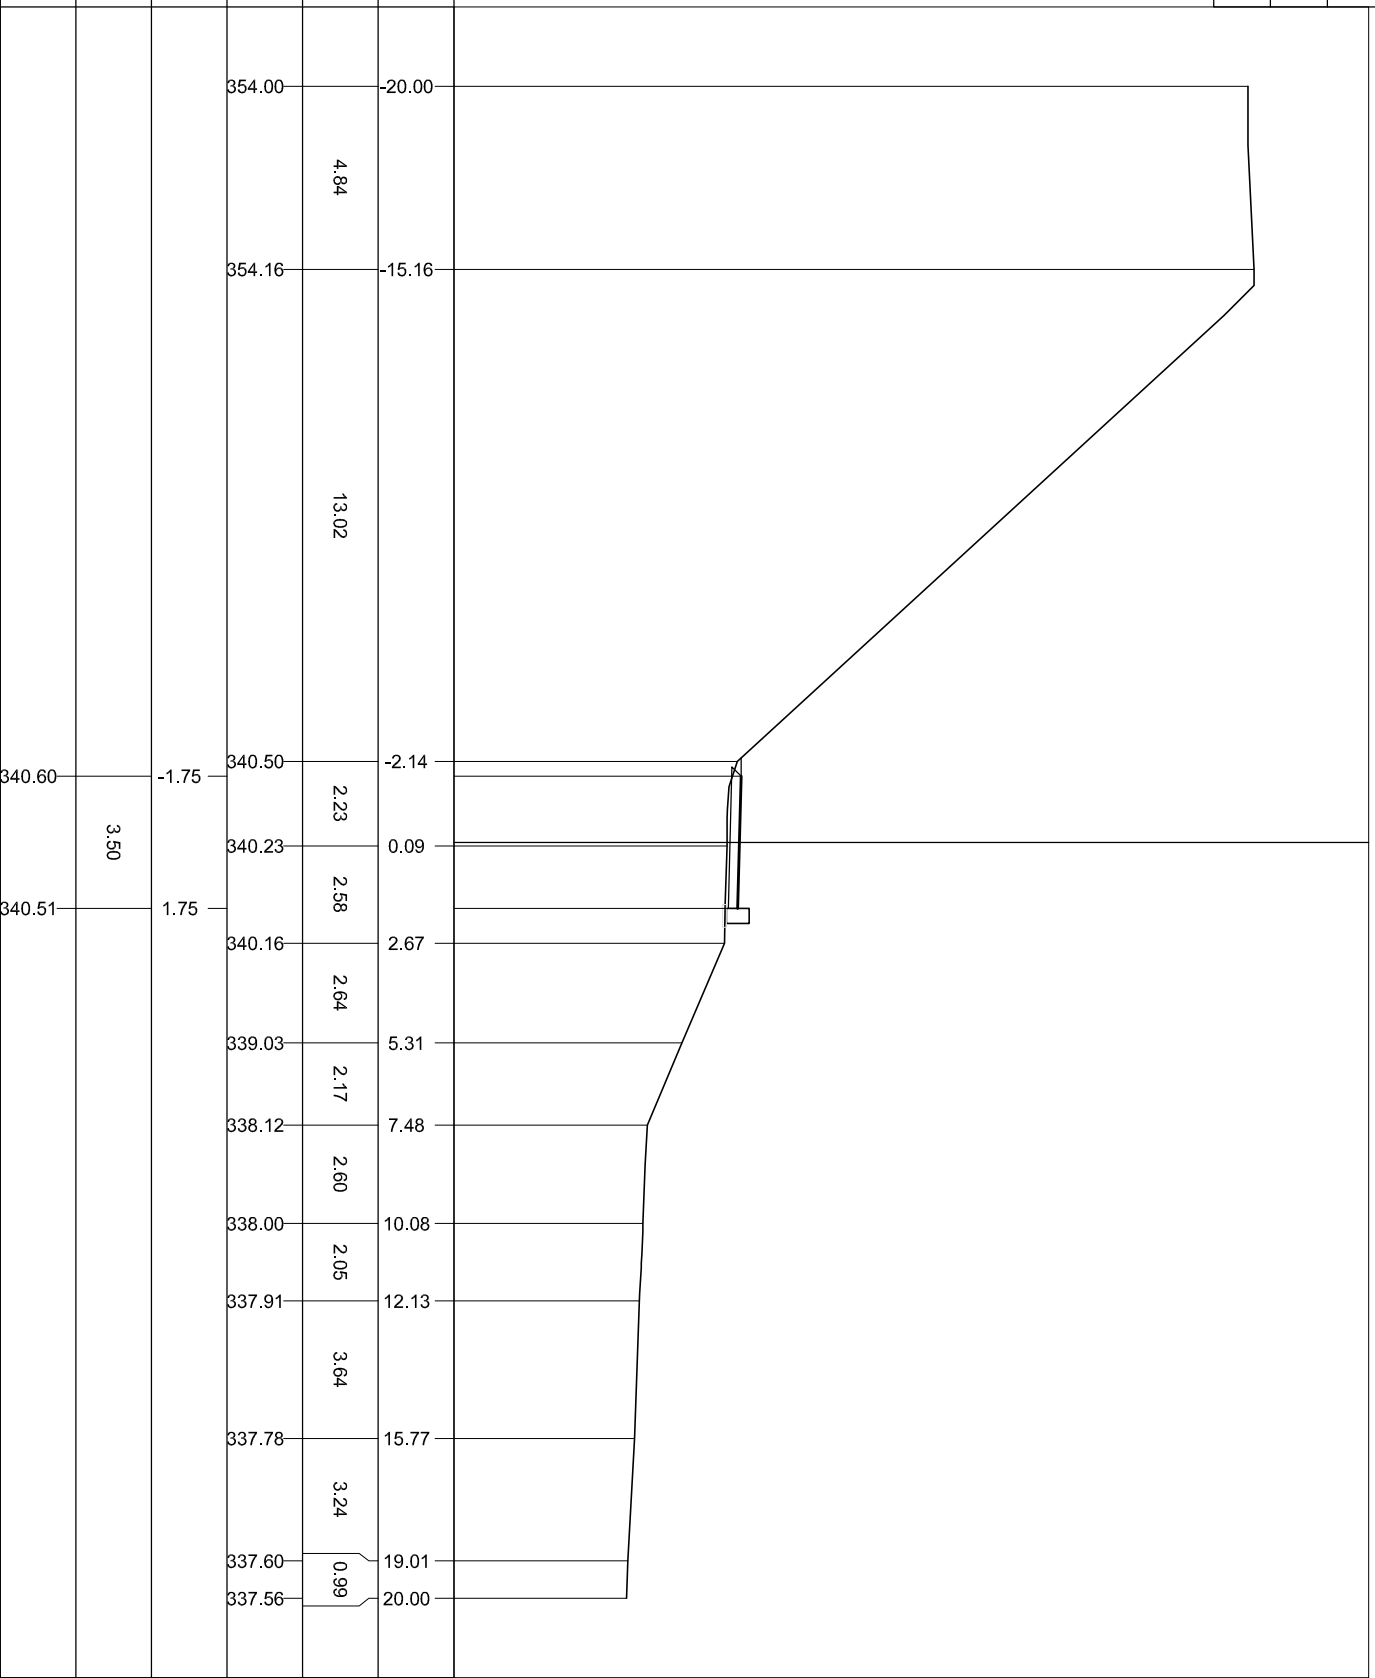

332
200
200

PROGRESSIVE
TERRENO
PARZIALI
TERRENO
QUOTE
TERRENO
PROGRESSIVE
PROGETTO
PARZIALI
PROGETTO
QUOTE
PROGETTO

