




SEZIONE TRASVERSALE IN ASSE POZZO P1
1:100

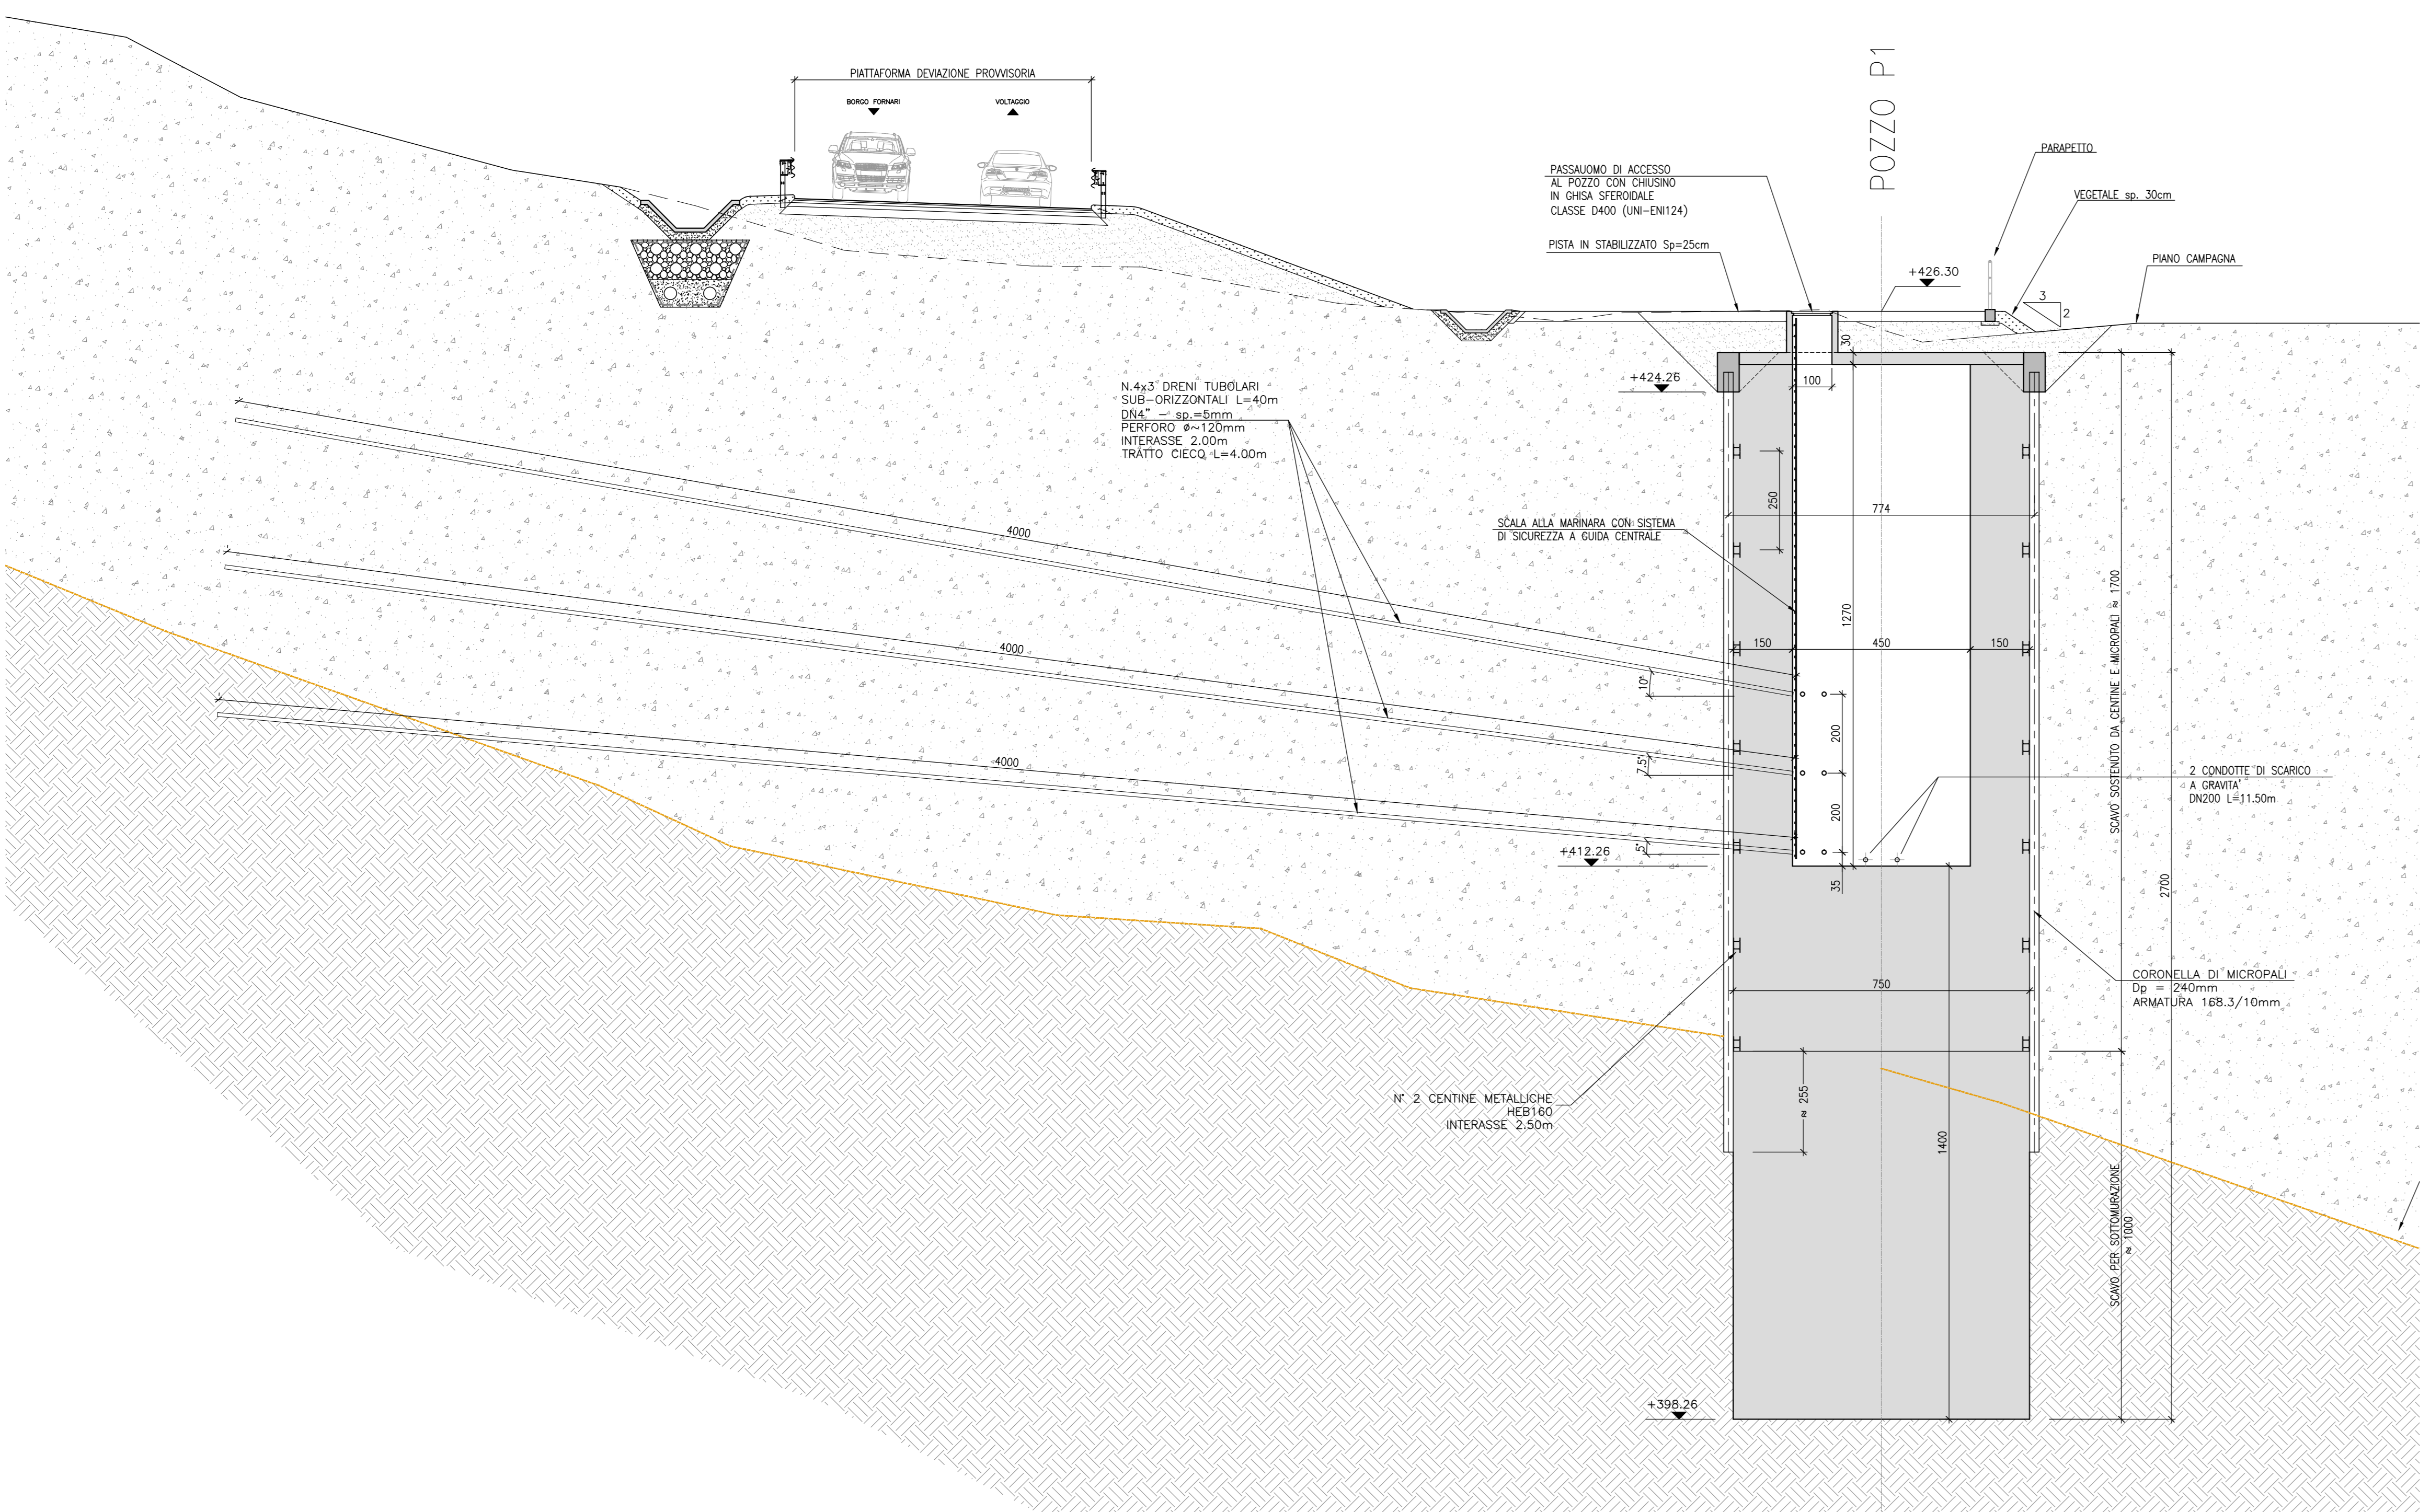

SEZIONE TRASVERSALE IN ASSE POZZO P3
1:100

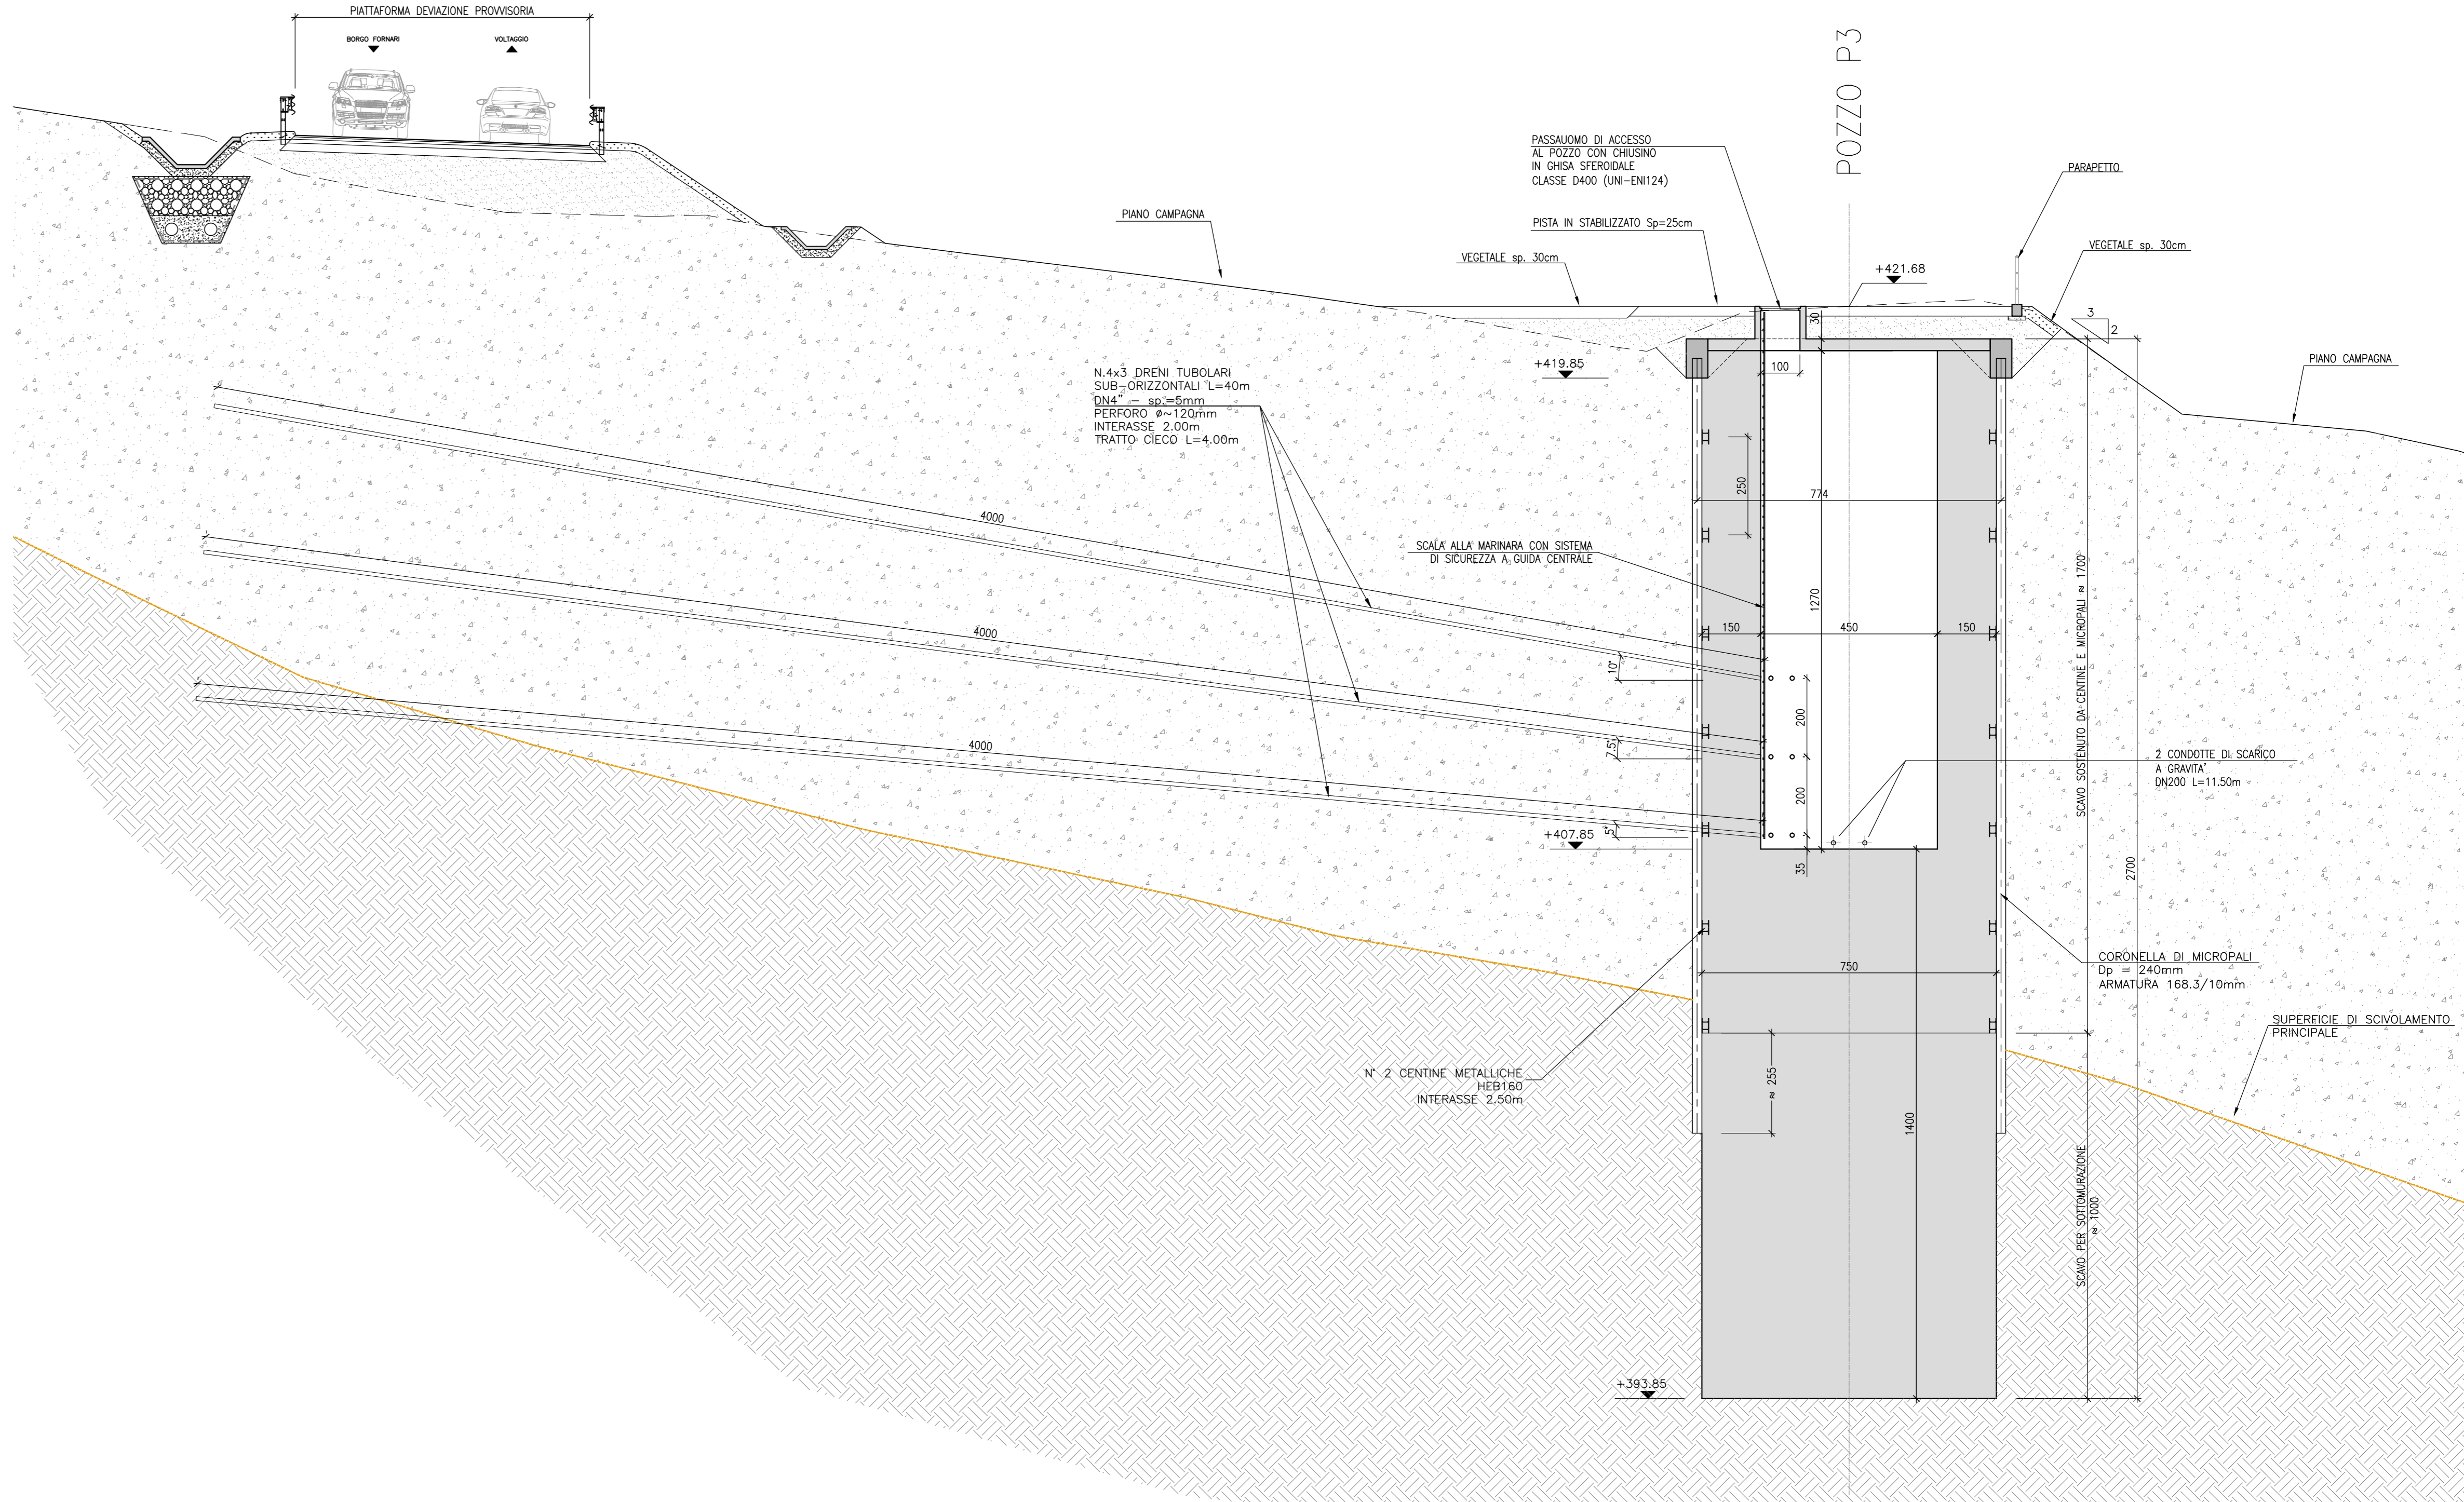

SEZIONE TRASVERSALE IN ASSE POZZO P2
1:100

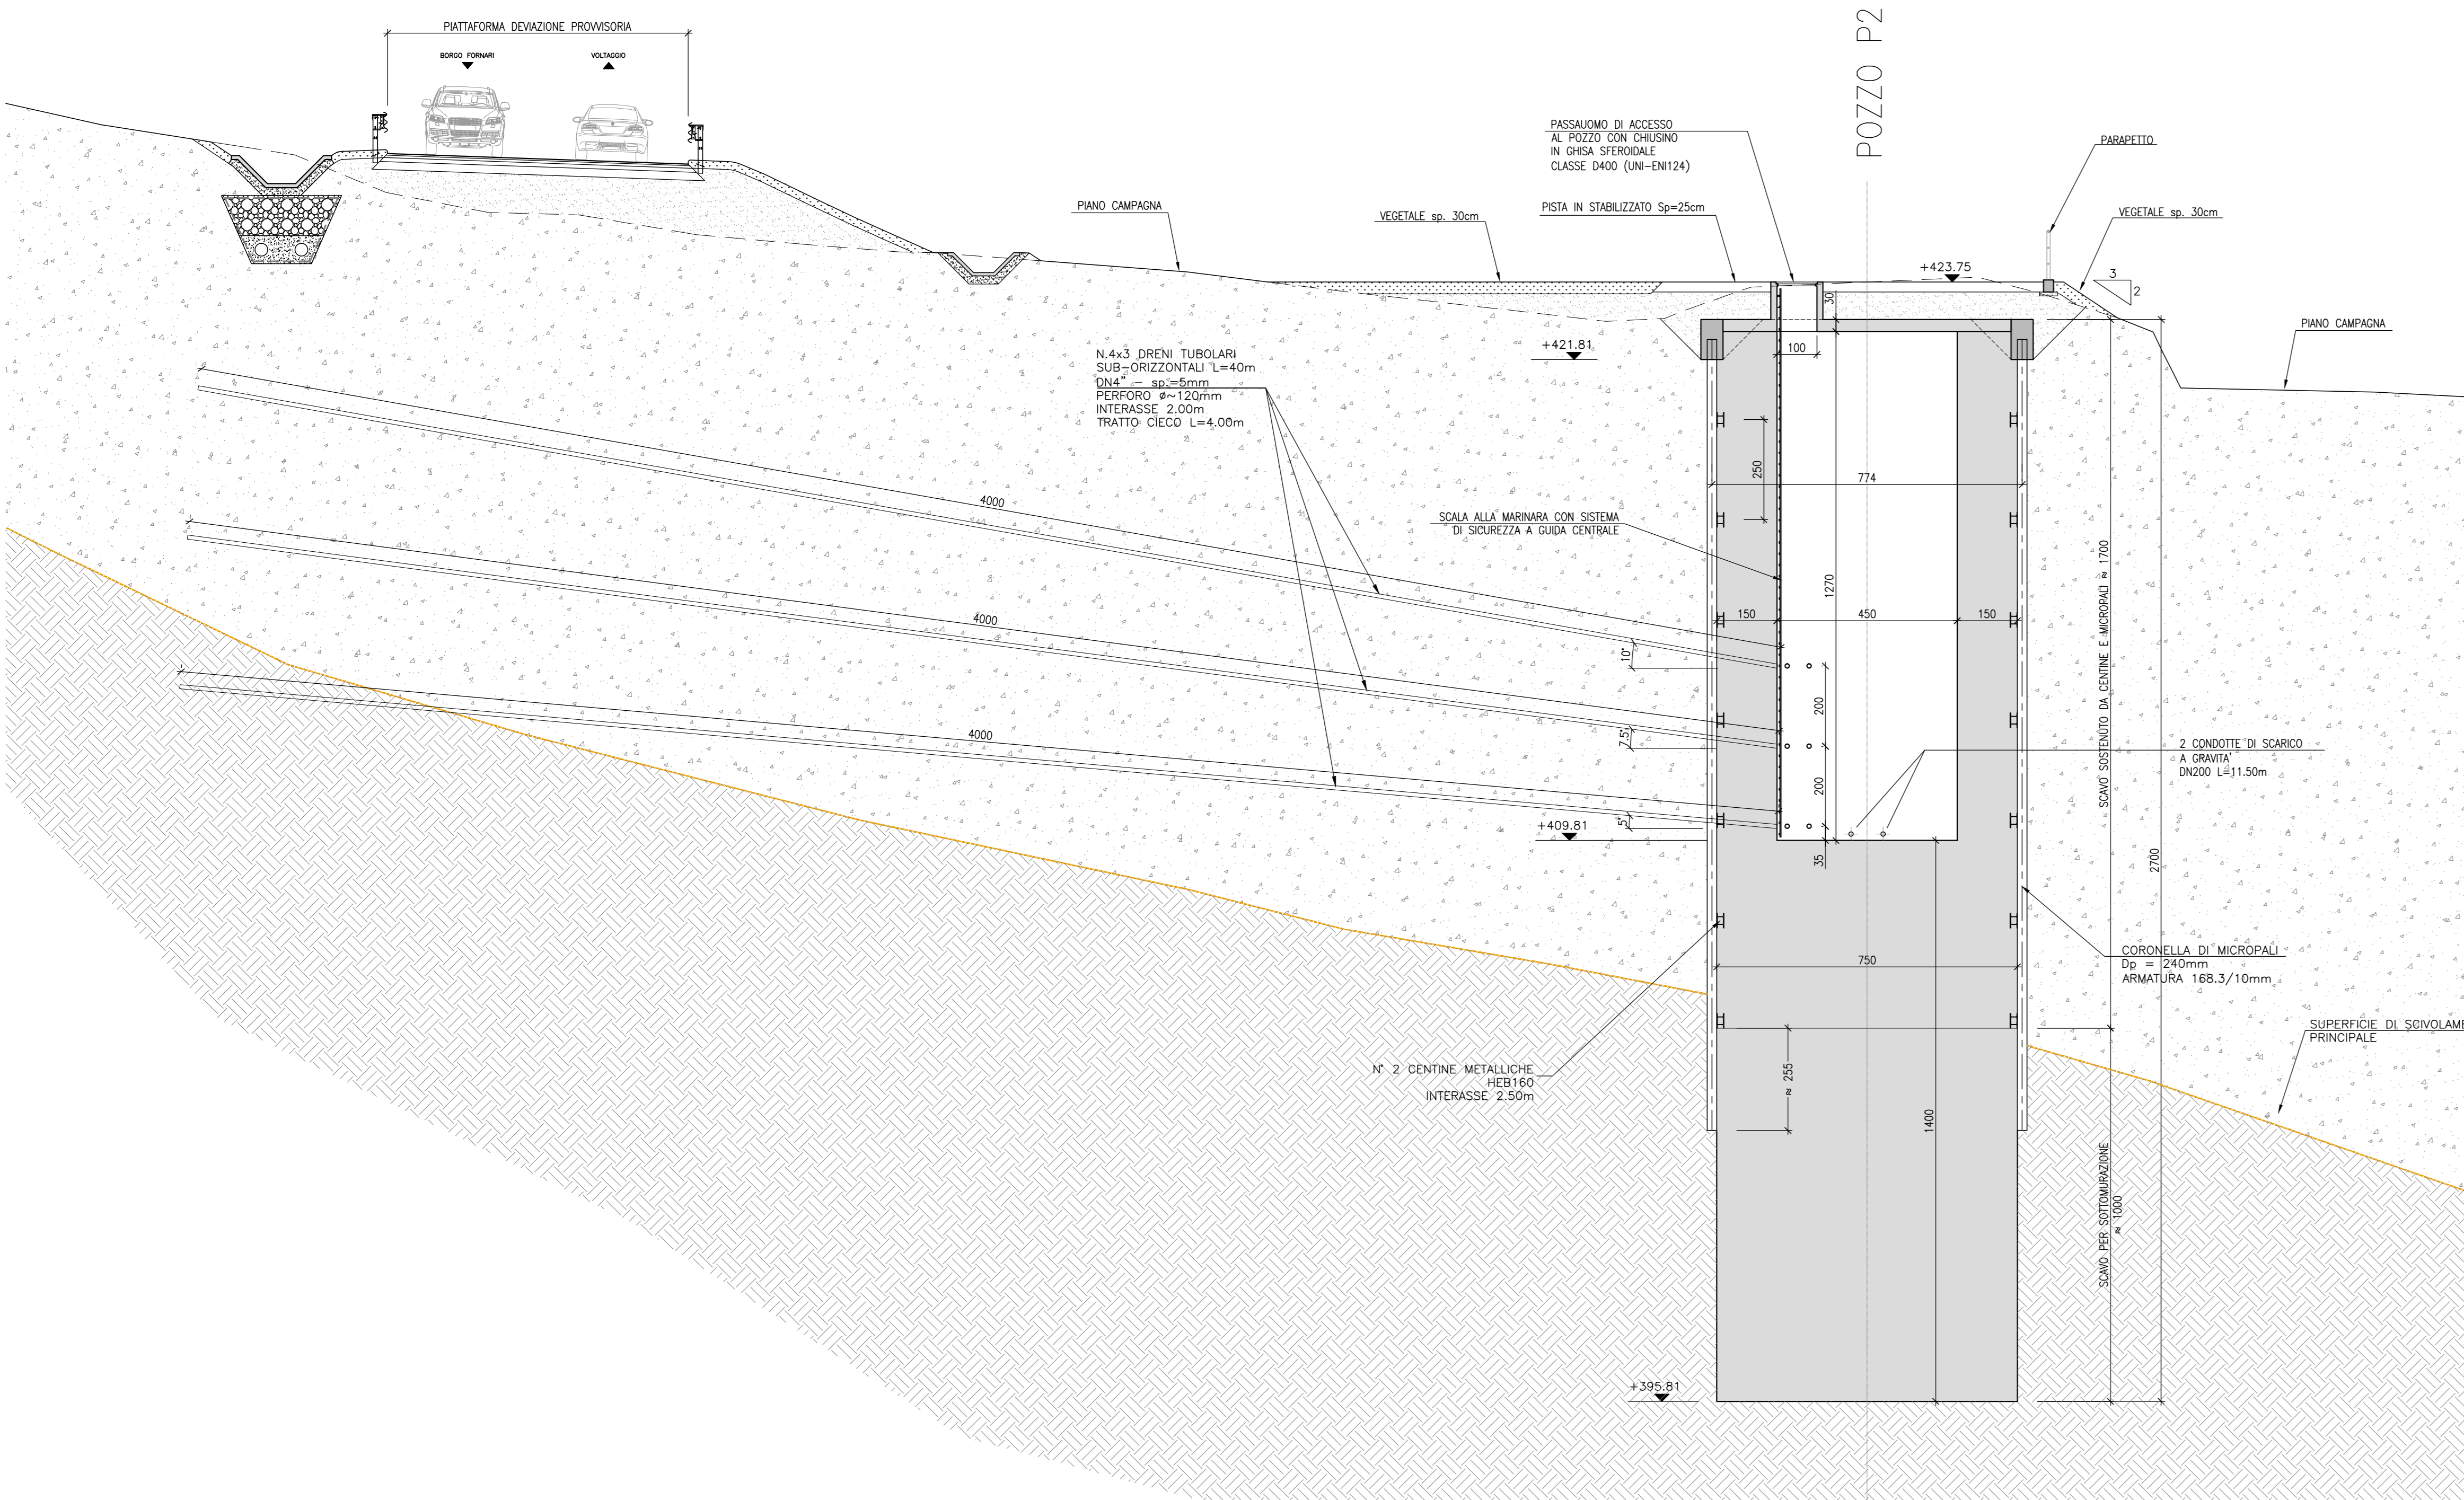

NOTA

- IN FASE ESECUTIVA I DRENI DEVONO ESSERE POSIZIONATI PLANIMETRICAMENTE IN CORRISPONDENZA DI EVENTUALI VENUTE IDRICHE LOCALIZZATE
- PREVEDERE L'ALLESTIMENTO DI SONDE GPS SULLA PUNTA DELLE ASTE DI PERFORAZIONE DEI DRENI PER ALMENO LE PRIME DUE PERFORAZIONI PER OGNI POZZO
- PERFORAZIONE COLLETTORI DI COLLEGAMENTO A GRAVITA' DA ESEGUIRSI CON RIVESTIMENTO CONTINUO A PERDERE
- PERFORAZIONE COLLETTORI DI SCARICO A GRAVITA' DA ESEGUIRSI CON PERFORAZIONE A SPINTA

TABELLA MATERIALI

ACCIAIO PER ARMATURE LENTE
- B450C

SOVRAPPOSIZIONI
- 60 DIAMETRI MINIMO

SEZIONE CAVA E SOLETTA

- CLASSE DI RESISTENZA	: C25/30
- CLASSE DI ESPOSIZIONE	: XC2
- COPRIFERRO	: C = 40 mm
- CLASSE DI CONSISTENZA SLUMP	: S3-S5
- DIAMETRO MAX AGGREGATO	: 32 mm
- CLASSE CONTENUTO CLORURI	: Cl 0.4

SEZIONE PIENA

- CLASSE DI RESISTENZA	: C20/25
- CLASSE DI ESPOSIZIONE	: XC2
- COPRIFERRO	: C = 40 mm
- CLASSE DI CONSISTENZA SLUMP	: S4-S5
- DIAMETRO MAX AGGREGATO	: 32 mm
- CLASSE CONTENUTO CLORURI	: Cl 0.4

PREDALLES

- CLASSE DI RESISTENZA	: C28/35
- CLASSE DI ESPOSIZIONE	: XC2
- COPRIFERRO	: C = 35 mm

MAGRONE DI PULIZIA E LIVELLAMENTO

- CLASSE DI RESISTENZA MEDIA	: C12/15
- CONTENUTO MIN. CEMENTO	: 150 kg/mc

COMMITTENTE: **RFI** RETE FERROVIARIA ITALIANA GRUPPO FERROVIE DELLO STATO ITALIANO

ALTA SORVEGLIANZA: **ITALFERR** GRUPPO FERROVIE DELLO STATO ITALIANO

GENERAL CONTRACTOR: **COGIV** Consorzio Costruzioni Integrati Vietri

INFRASTRUTTURE FERROVIARIE STRATEGICHE DEFINITE DALLA LEGGE OBIETTIVO N.443/01

TRATTA A.V./A.C. TERZO VALICO DEI GIOVI
PROGETTO ESECUTIVO

S.P.163 della Castagnola - Frana Carbonasca
Pozzi drenanti strutturali
Sezioni trasversali - Tavola 1 di 2

GENERAL CONTRACTOR Cogiv Ing. E. Pagani	DIRETTORE LAVORI	SCALA: 1:100
COMMESSA IG51	LOTTO 01	FASE E
DATA CV	TITOLO WA	OPERAZIONE NV140X
PROGETTAZIONE	PRODOTTORE	PRODOTTORE
Rev. Descrizione emissione	Redatto	Verificato
A00 Prima emissione	A. Palmieri	A. Palmieri
A01 Revisione Cartello	A. Palmieri	A. Palmieri

Nome File: IGI-163-E-CV-WA-NV140X-001-A01
CLIP: F81962000000000